


ფასადი შეიღებება ღია ცისფერ ფერად

ფასადი შეიღებება ლურჯ ფერად

ფასადის დეკორატიული ელემენტი,საჩრდილობელი
შეიმოსება თეთრი ფერის ფუნდერმაძსით

ფასადის დეკორატიული ელემენტი,საჩრდილობელი
შეიმოსება მუქი ლურჯი ფუნდერმაძსით

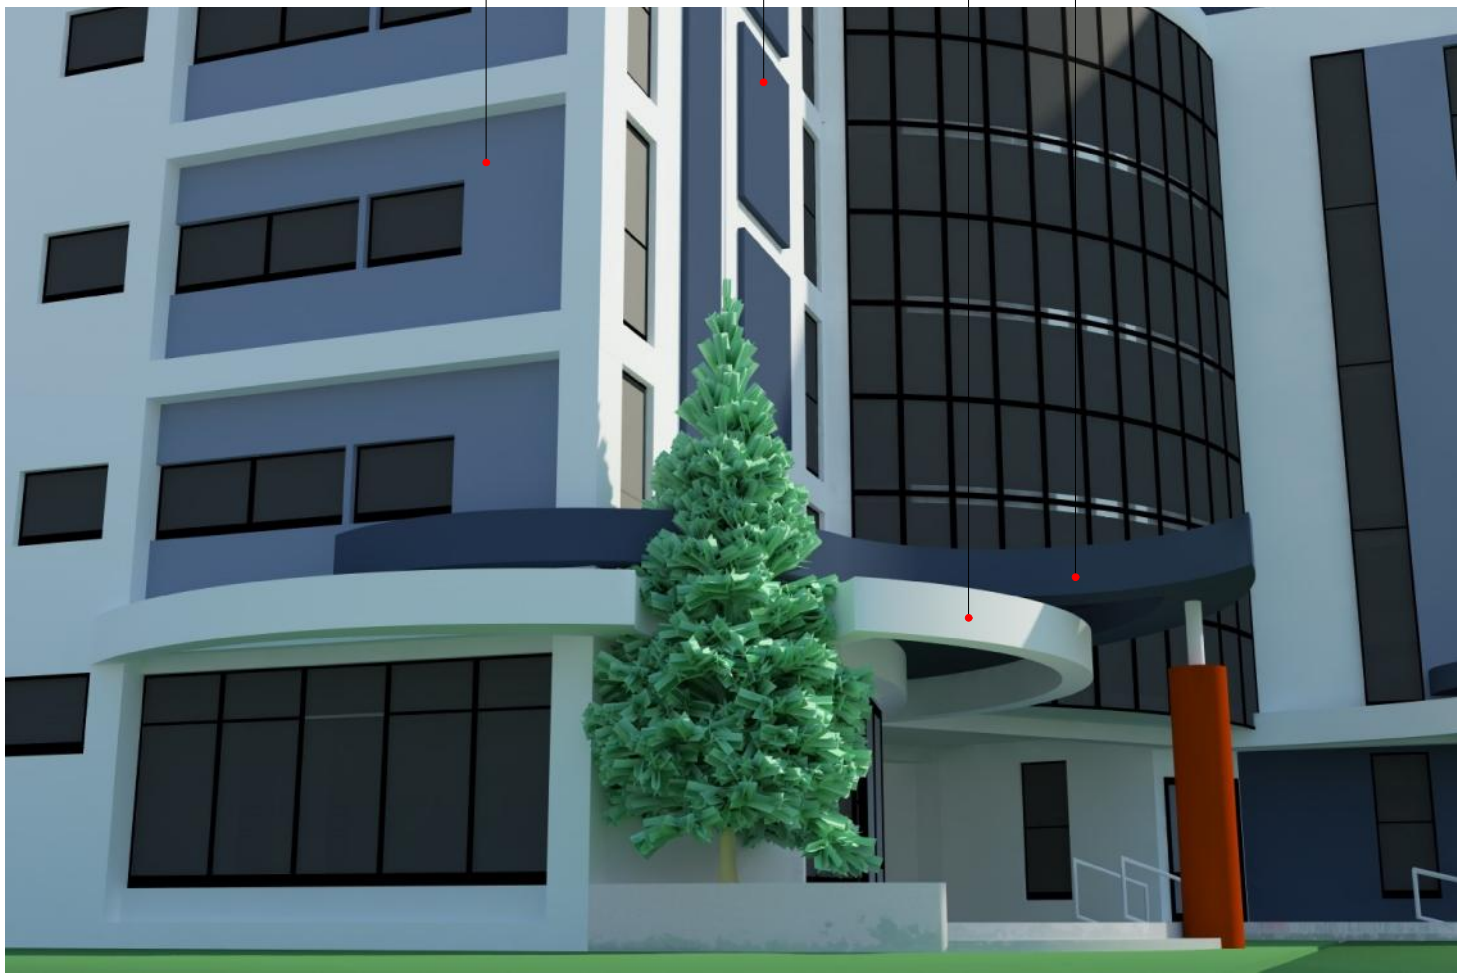

ექსპლიკაცია

შენიშვნა :

დამკვეთი

შ.პ.ს. „ცინცაძე და კომპანია„
დირექტორი
გ.ცინცაძე

პროექტის სახელწოდება

მრავალფუნქციური შენობა-ნაგებობა

ქ.თბილისი,
კოსმონავტების სანაპირო №45ა
(საკადასტრო კოდი 01.13.05.004.056)

დირექტორი	გ.ცინცაძე	
არქიტექტორი	გ.ფხველაძე	
კონსტრუქტორი	გ.ცომაია	

ფურცლის დასახელება	რენდერი
სტადია	მუშა პროექტი
მასშტაბი	1:100
თარიღი	10.11.2017

ფორმატი	ფურცლები	ფურცელი
A-1		ა-



ექსპლიკაცია

შენიშვნა :

დამკვეთი

შ.პ.ს. „ცინცაძე და კომპანია„

დირექტორი

გ.ცინცაძე

პროექტის სახელწოდება


მრავალფუნქციური შენობა-ნაგებობა

ქ.თბილისი,
კოსმონავტების სანაპირო №45ა
(საკადასტრო კოდი 01.13.05.004.056)

დირექტორი	გ.ცინცაძე	
არქიტექტორი	გ.ფხველაძე	
კონსტრუქტორი	გ.ცომაია	

ფურცლის დასახელება	რენდერი
სტადია	მუშა პროექტი
მასშტაბი	1:100
თარიღი	10.11.2017

ფორმატი	ფურცლები	ფურცელი
A-1		ა-

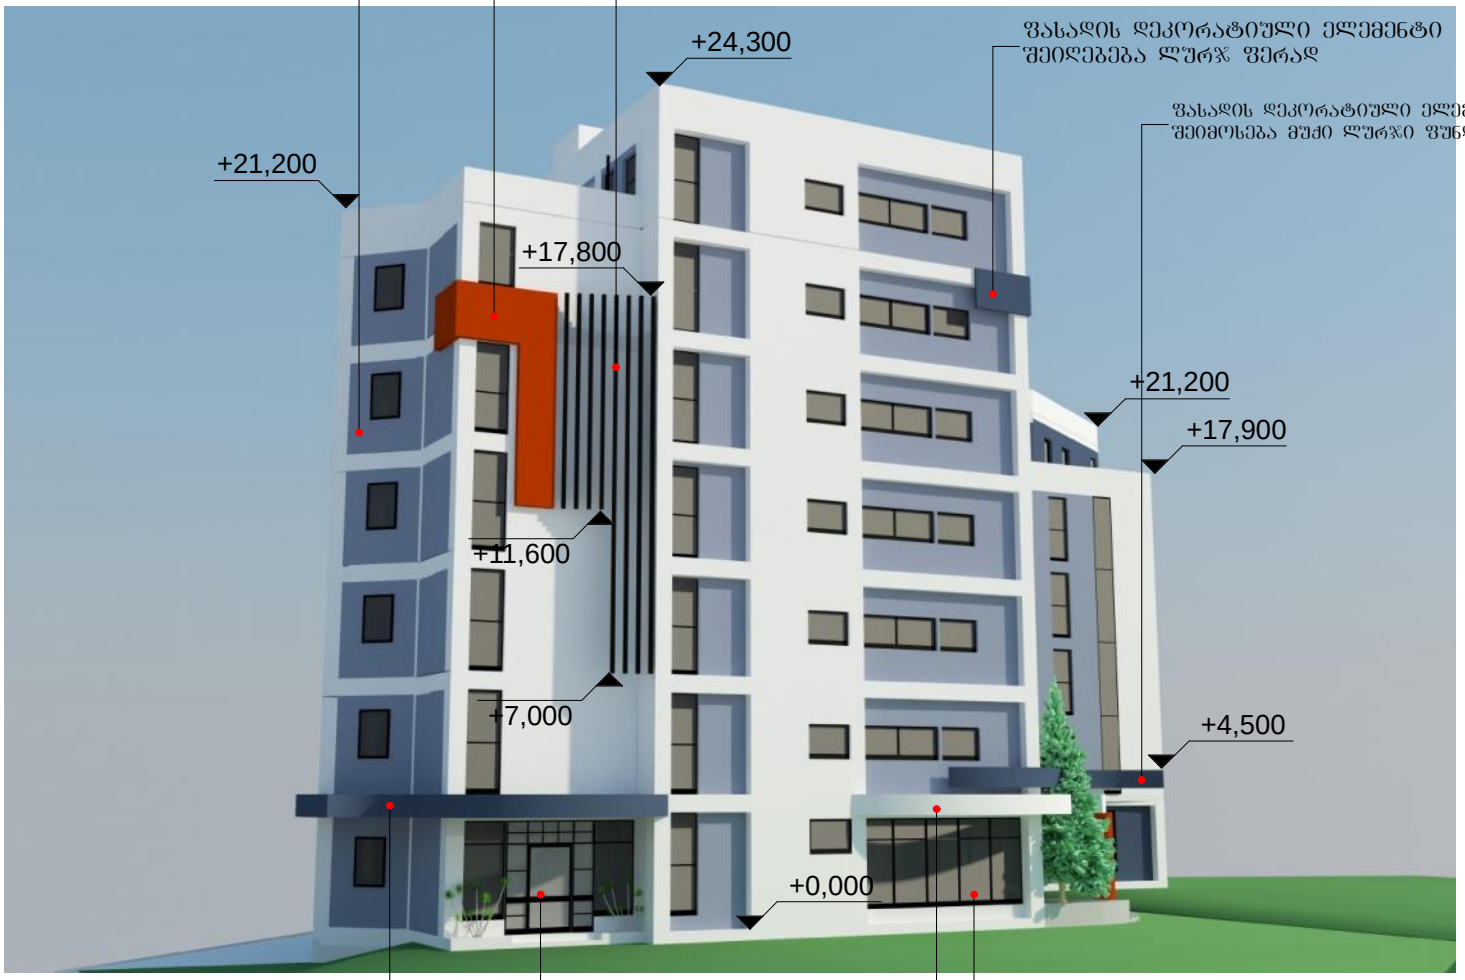

ექსპლიკაცია

შენიშვნა :

დამკვეთი

შ.პ.ს. „ცინცაძე და კომპანია„
დირექტორი
გ.ცინცაძე


პროექტის სახელწოდება

მრავალფუნქციური შენობა-ნაგებობა

ქ.თბილისი,
კოსმონავტების ხანაპირო №45ა
(საკადასტრო კოდი 01.13.05.004.056)

დირექტორი	გ.ცინცაძე	
არქიტექტორი	გ.ჭელიძე	
კონსტრუქტორი	გ.ცომაია	

ფურცლის დასახელება	რენდერი
სტადია	მუშა პროექტი
მასშტაბი	1:100
თარიღი	10.11.2017
ფორმატი	ფურცლები ფურცელი
A-1	

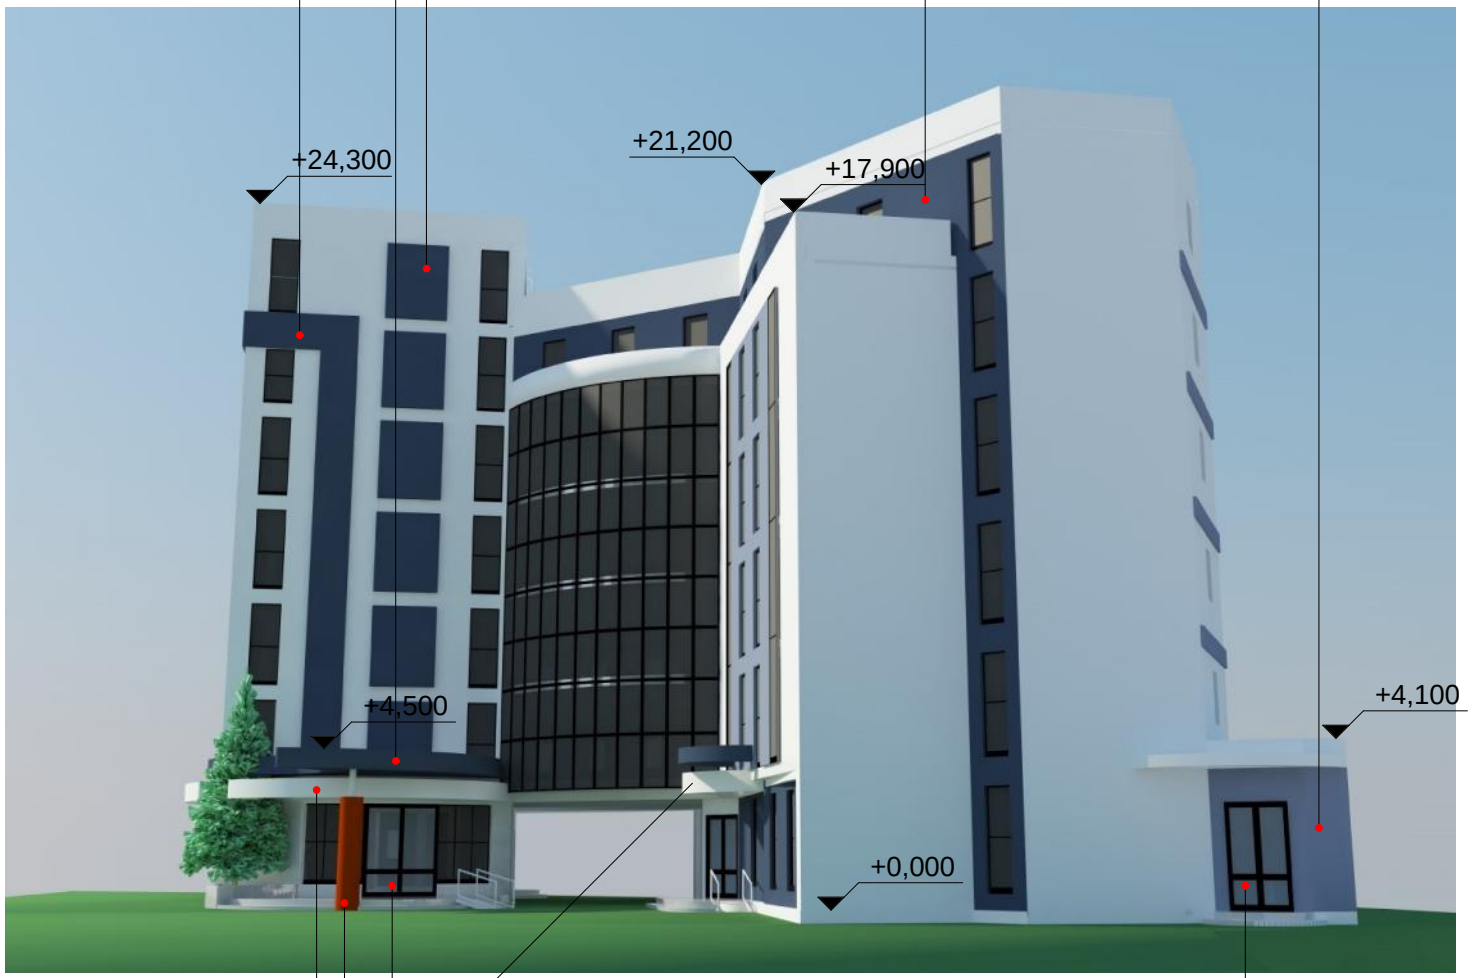

ექსპლიკაცია

შენიშვნა :

დამკვეთი

შ.პ.ს. „ცინცაძე და კომპანია„
დირექტორი
გ.ცინცაძე

პროექტის სახელწოდება

მრავალფუნქციური შენობა-ნაგებობა

ქ.თბილისი,
კოსმონავტების სანაპირო №45ა
(საკადასტრო კოდი 01.13.05.004.056)

დირექტორი	გ.ცინცაძე	
არქიტექტორი	გ.ფხველაძე	
კონსტრუქტორი	გ.ცომაია	

ფურცლის დასახელება	რენდერი
სტადია	მუშა პროექტი
მასშტაბი	1:100
თარიღი	10.11.2017
ფორმატი	ფურცლები ფურცელი
A-1	



ექსპლიკაცია

შენიშვნა :

დამკვეთი

შ.პ.ს. „ცინცაძე და კომპანია„
დირექტორი
გ.ცინცაძე


პროექტის სახელწოდება

მრავალფუნქციური შენობა-ნაგებობა

ქ.თბილისი,
კოსმონავტების სანაპირო №45ა
(საკადასტრო კოდი 01.13.05.004.056)

დირექტორი	გ.ცინცაძე	
არქიტექტორი	გ.ფხველაძე	
კონსტრუქტორი	გ.ცომაია	

ფურცლის დასახელება	რენდერი	
სტადია	მუშა პროექტი	
მასშტაბი	1:100	
თარიღი	10.11.2017	
ფორმატი	ფურცლები	ფურცელი
A-1		ა-

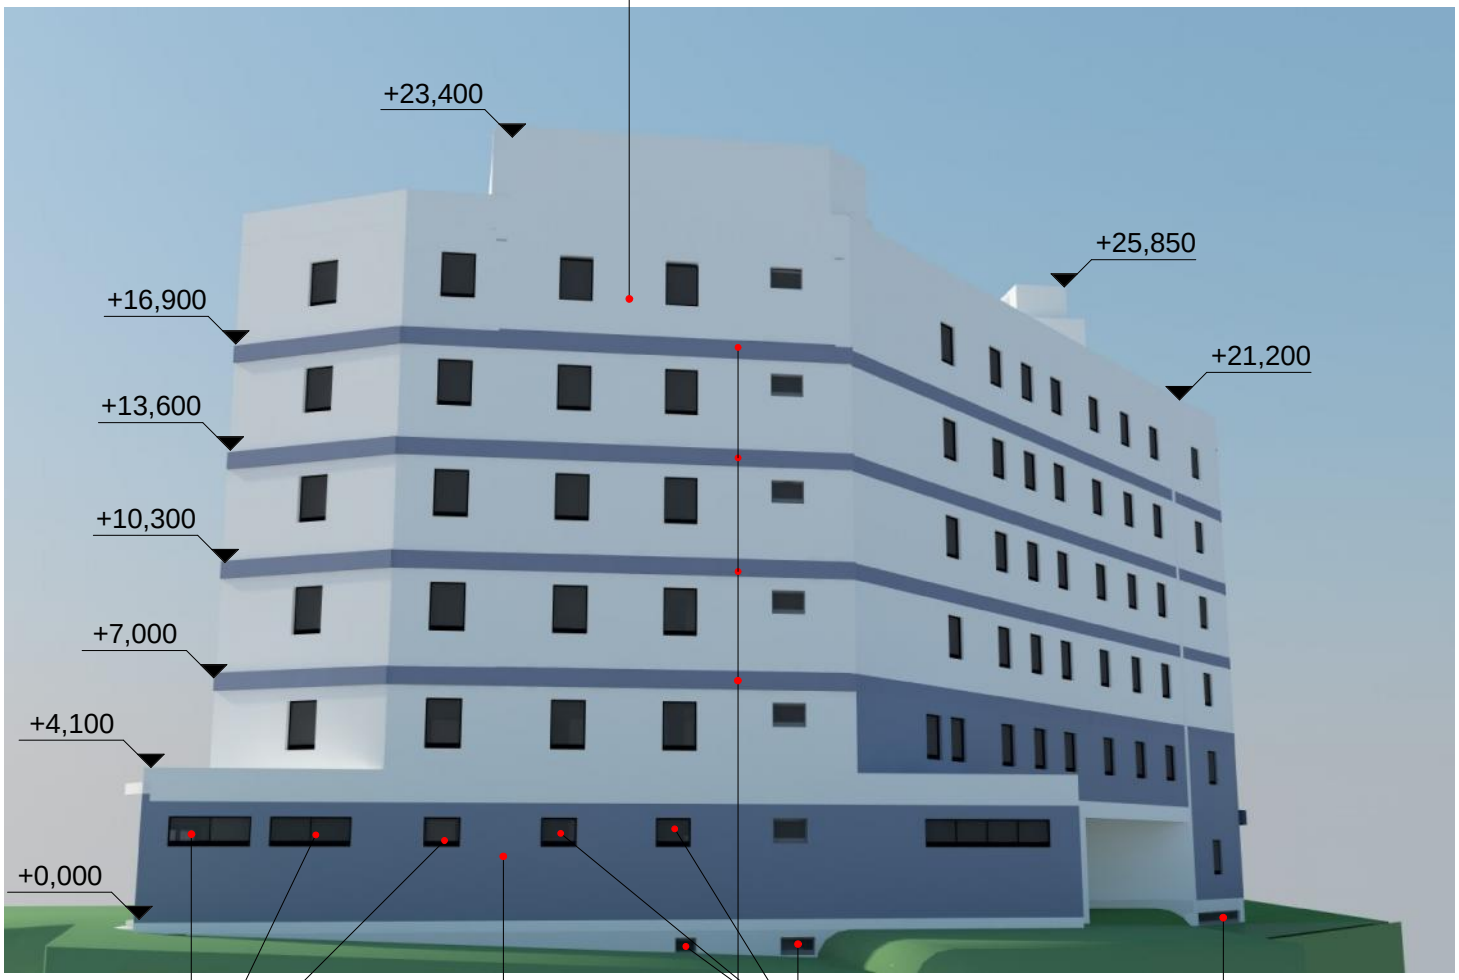

ექსპლიკაცია

შენიშვნა :

დამკვეთი

შ.პ.ს. „ცინცაძე და კომპანია„
დირექტორი
გ.ცინცაძე

პროექტის სახელწოდება

მრავალფუნქციური შენობა-ნაგებობა

ქ.თბილისი,
კოსმონავტების სანაპირო №45ა
(საკადასტრო კოდი 01.13.05.004.056)

დირექტორი	გ.ცინცაძე	
არქიტექტორი	გ.ჭანტელაძე	
კონსტრუქტორი	გ.ცომაია	
ფურცლის დასახელება	რენდერი	
სტადია	მუშა პროექტი	
მასშტაბი	1:100	
თარიღი	10.11.2017	
ფორმატი	ფურცლები	ფურცელი
A-1		ა-