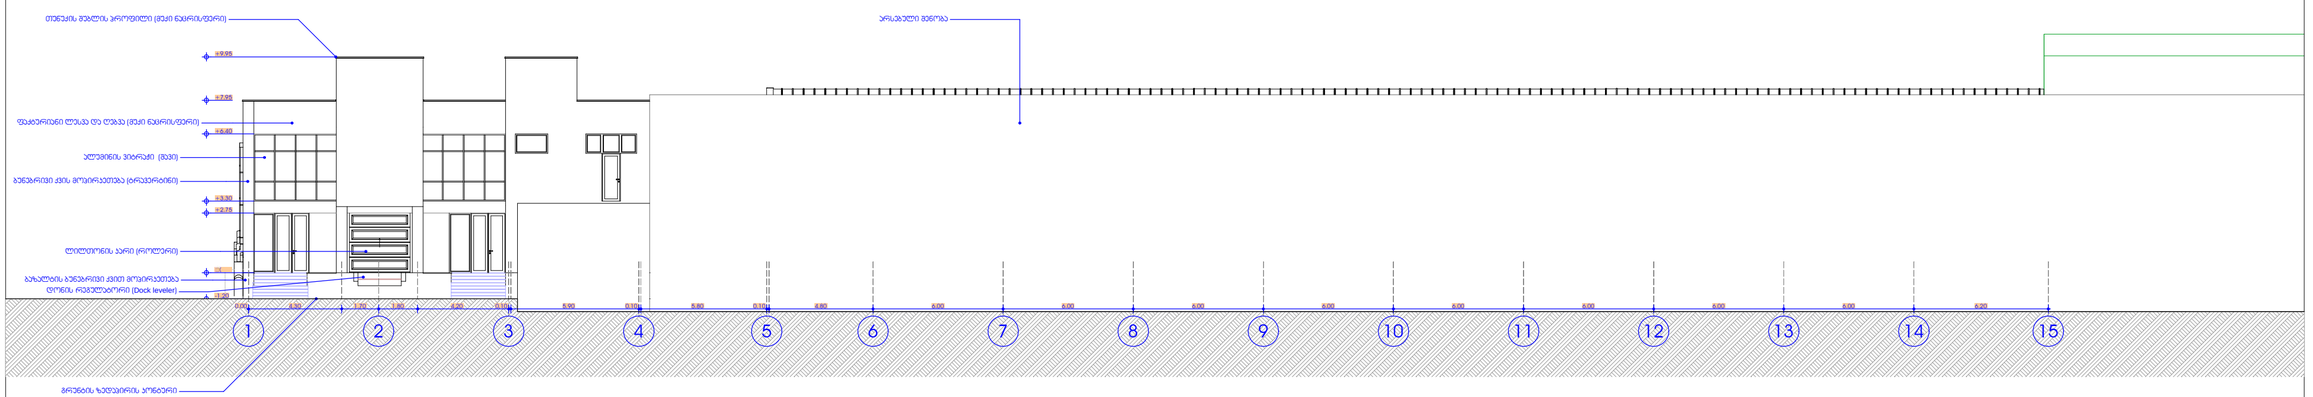

1/ 2/

L.T.D.''SHARAVANDI''

1 2 3/ 4 3/ 5 6 7 8 9 10 11 12 13 14 15

- 1.20

+2.75 +3.30

+6.40

+7.95

+9.95

თუნუქის შუბლის პროფილი (მუქი ნაცრისფერი)

ბუნებრივი ქვის მოპირკეთება (ტრავერტინი)

ფაქტურიანი ლესვა და ღებვა (მუქი ნაცრისფერი)

ალუმინის ვიტრაჟი (შავი)

ლილთონის კარი (როლერი)

ბაზალტის ბუნებრივი ქვით მოპირკეთება

არსებული შენობა

არქიტექტურული პროექტი ა-2 ა-11

სტადია ფორმატი ფურცელი თარიღი

მასშტაბი 1:200 ფასადი 1-15

პროექ. ავტორი დირექტორი თ. შარიქაძე
არქიტექტორი

თანამდებობა გვარი ხელმოწერა თარიღი

ქ. თბილისი, კახეთის გზატკეცილი # 108

ექსპლიკაცია

პროექტის დასახელება

ვ. ვარდანია

ვ. ვარდანია

ქ. თბილისი, კახეთის გზატკეცილი # 108
სასაწყობე შენობა

0.00 4.30 1.70 1.80 4.20 0.10 5.90 0.10 5.80 0.10 4.80 6.00 6.00 6.00 6.00 6.00 6.00 6.00 6.00 6.20

გრუნტის ზედაპირის კონტური

დონის რეგულატორი (Dock ლეველერ)

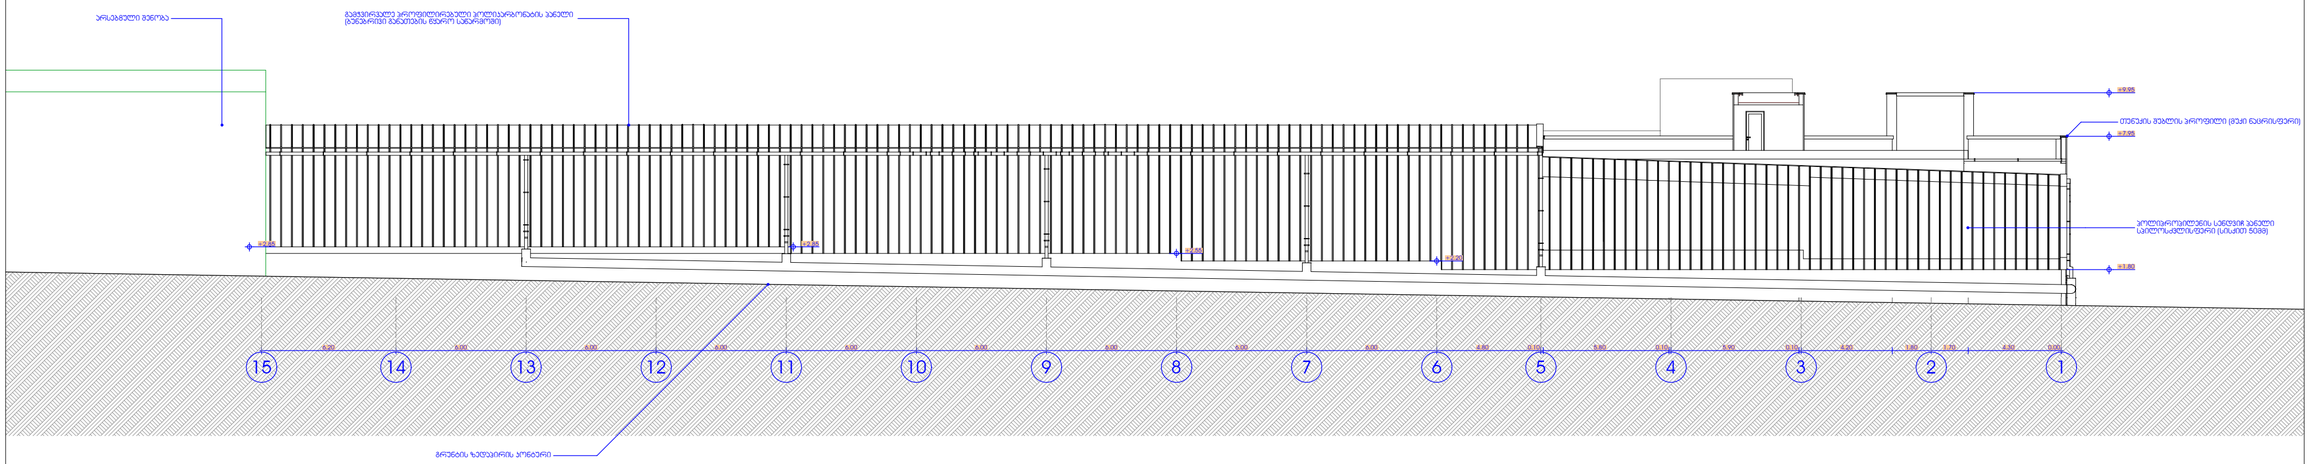

5 4 3 2/ 1/

L.T.D.''SHARAVANDI''

15 14 13 12 11 10 9 8 7 6 3/ 5 3/ 2 1

6.20 6.00 6.00 6.00 6.00 6.00 6.00 6.00 6.00 4.80 0.10 5.80 0.10 5.90 0.10 4.20 1.80 1.70 4.30 0.00

+1.80

+7.95

+9.95

+2.20 +2.55 +2.85 +2.85

პოლიპროპილენის სენდვიჩ პანელი
სპილოსძვლისფერი (სისქით 50მმ)

თუნუქის შუბლის პროფილი (მუქი ნაცრისფერი)

გამჭვირვალე პროფილირებული პოლიკარბონატის პანელი
(ბუნებრივი განათების წყარო საწარმოში)

გრუნტის ზედაპირის კონტური

არსებ8ული შენობა

არქიტექტურული პროექტი ა-2 ა-12

სტადია ფორმატი ფურცელი თარიღი

მასშტაბი 1:200 ფასადი 15-1

პროექ. ავტორი დირექტორი თ. შარიქაძე
არქიტექტორი

თანამდებობა გვარი ხელმოწერა თარიღი

ქ. თბილისი, კახეთის გზატკეცილი # 108

ექსპლიკაცია

პროექტის დასახელება

ვ. ვარდანია

ვ. ვარდანია

ქ. თბილისი, კახეთის გზატკეცილი # 108

სასაწყობე შენობა

4

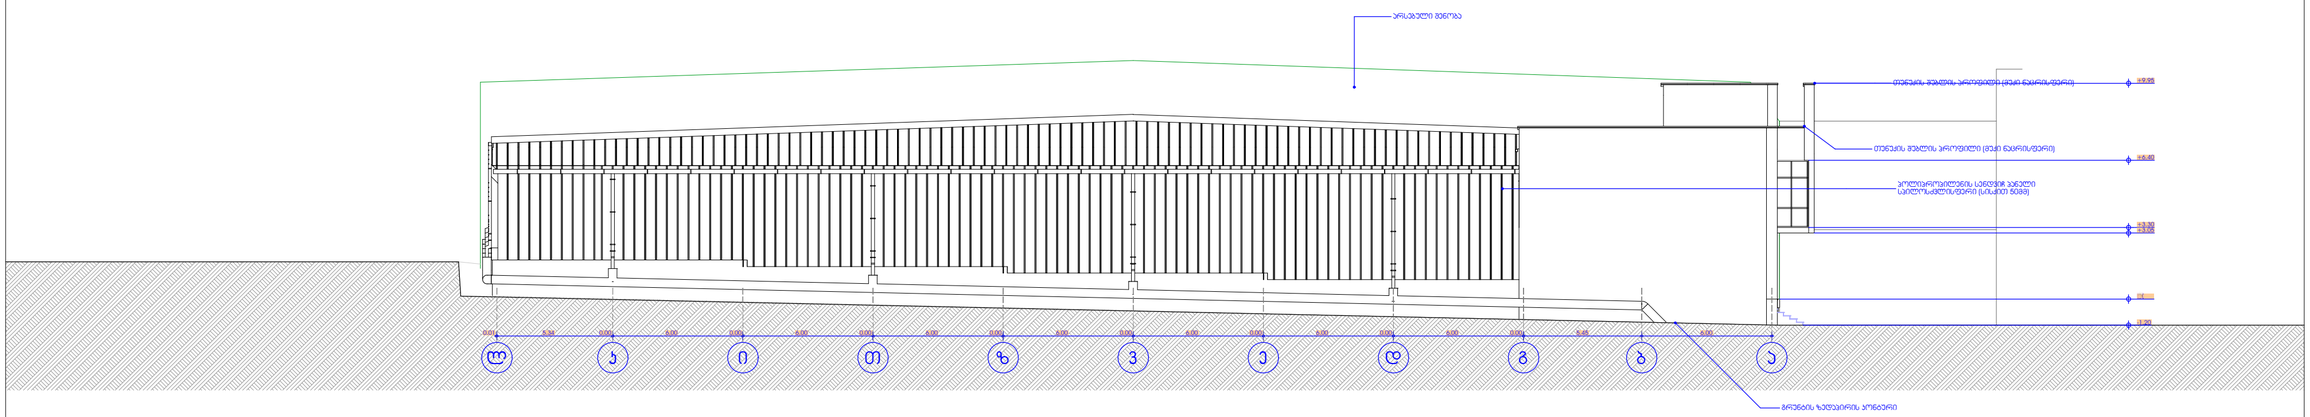

L.T.D.''SHARAVANDI''

l k i T z v e d g b a

0.01 5.34 0.00 6.00 0.00 6.00 0.00 6.00 0.00 6.00 0.00 6.00 0.00 6.00 0.00 6.00 0.00 5.45 6.00

- 1.20

+3.05 +3.30

+6.40

+9.95

პოლიპროპილენის სენდვიჩ პანელი
სპილოსძვლისფერი (სისქით 50მმ)

თუნუქის შუბლის პროფილი (მუქი ნაცრისფერი)

თუნუქის შუბლის პროფილი (მუქი ნაცრისფერი)

გრუნტის ზედაპირის კონტური

არსებული შენობა

არქიტექტურული პროექტი ა-2 ა-13

სტადია ფორმატი ფურცელი თარიღი

მასშტაბი 1:200 ფასადი ლ-ა

პროექ. ავტორი დირექტორი თ. შარიქაძე
არქიტექტორი

თანამდებობა გვარი ხელმოწერა თარიღი

ქ. თბილისი, კახეთის გზატკეცილი # 108

ექსპლიკაცია

პროექტის დასახელება

ვ. ვარდანია

ვ. ვარდანია

ქ. თბილისი, კახეთის გზატკეცილი # 108
სასაწყობე შენობა

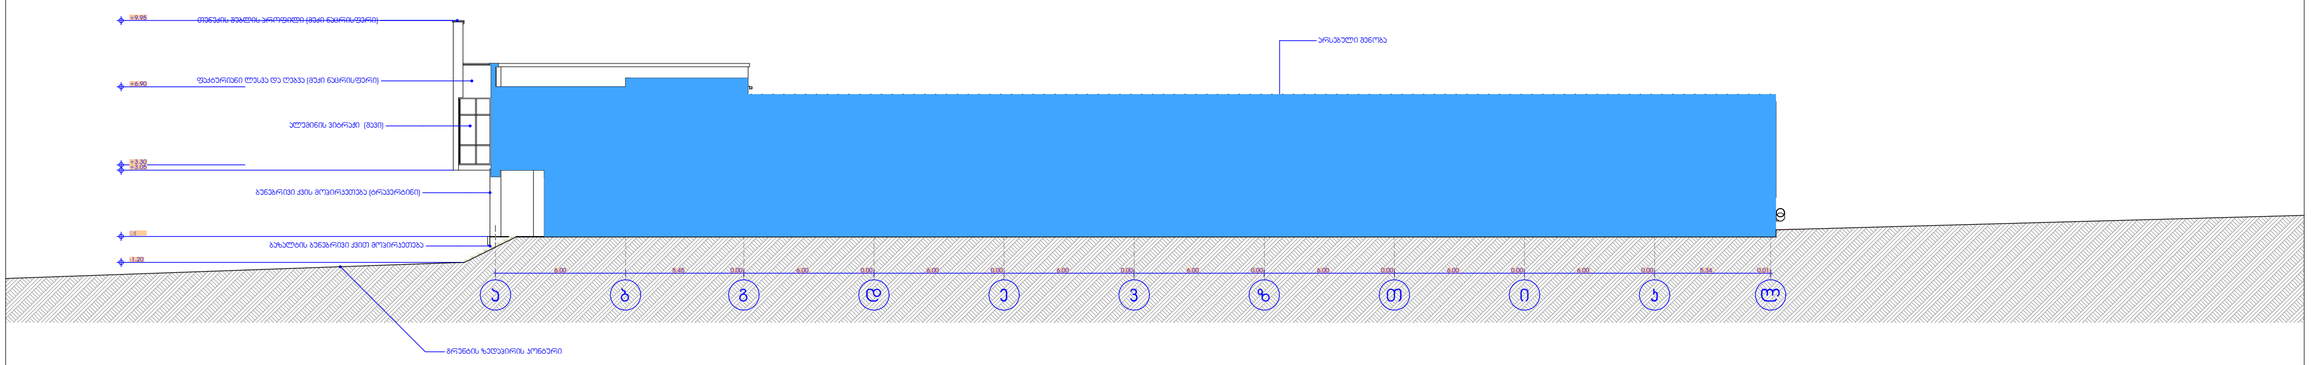

L.T.D.''SHARAVANDI''

a b g d e v z T i k l

6.00 5.45 0.00 6.00 0.00 6.00 0.00 6.00 0.00 6.00 0.00 6.00 0.00 6.00 0.00 6.00 0.00 5.34 0.01

- 1.20

+3.05 +3.30

+6.90

+9.95 თუნუქის შუბლის პროფილი (მუქი ნაცრისფერი)

გრუნტის ზედაპირის კონტური

არსებული შენობა

ბუნებრივი ქვის მოპირკეთება (ტრავერტინი)

ფაქტურიანი ლესვა და ღებვა (მუქი ნაცრისფერი)

ალუმინის ვიტრაჟი (შავი)

ბაზალტის ბუნებრივი ქვით მოპირკეთება

არქიტექტურული პროექტი ა-2 ა-14

სტადია ფორმატი ფურცელი თარიღი

მასშტაბი 1:200 ფასადი ა-ლ

პროექ. ავტორი დირექტორი თ. შარიქაძე
არქიტექტორი

თანამდებობა გვარი ხელმოწერა თარიღი

ქ. თბილისი, კახეთის გზატკეცილი # 108

ექსპლიკაცია

პროექტის დასახელება

ვ. ვარდანია

ვ. ვარდანია

ქ. თბილისი, კახეთის გზატკეცილი # 108
სასაწყობე შენობა