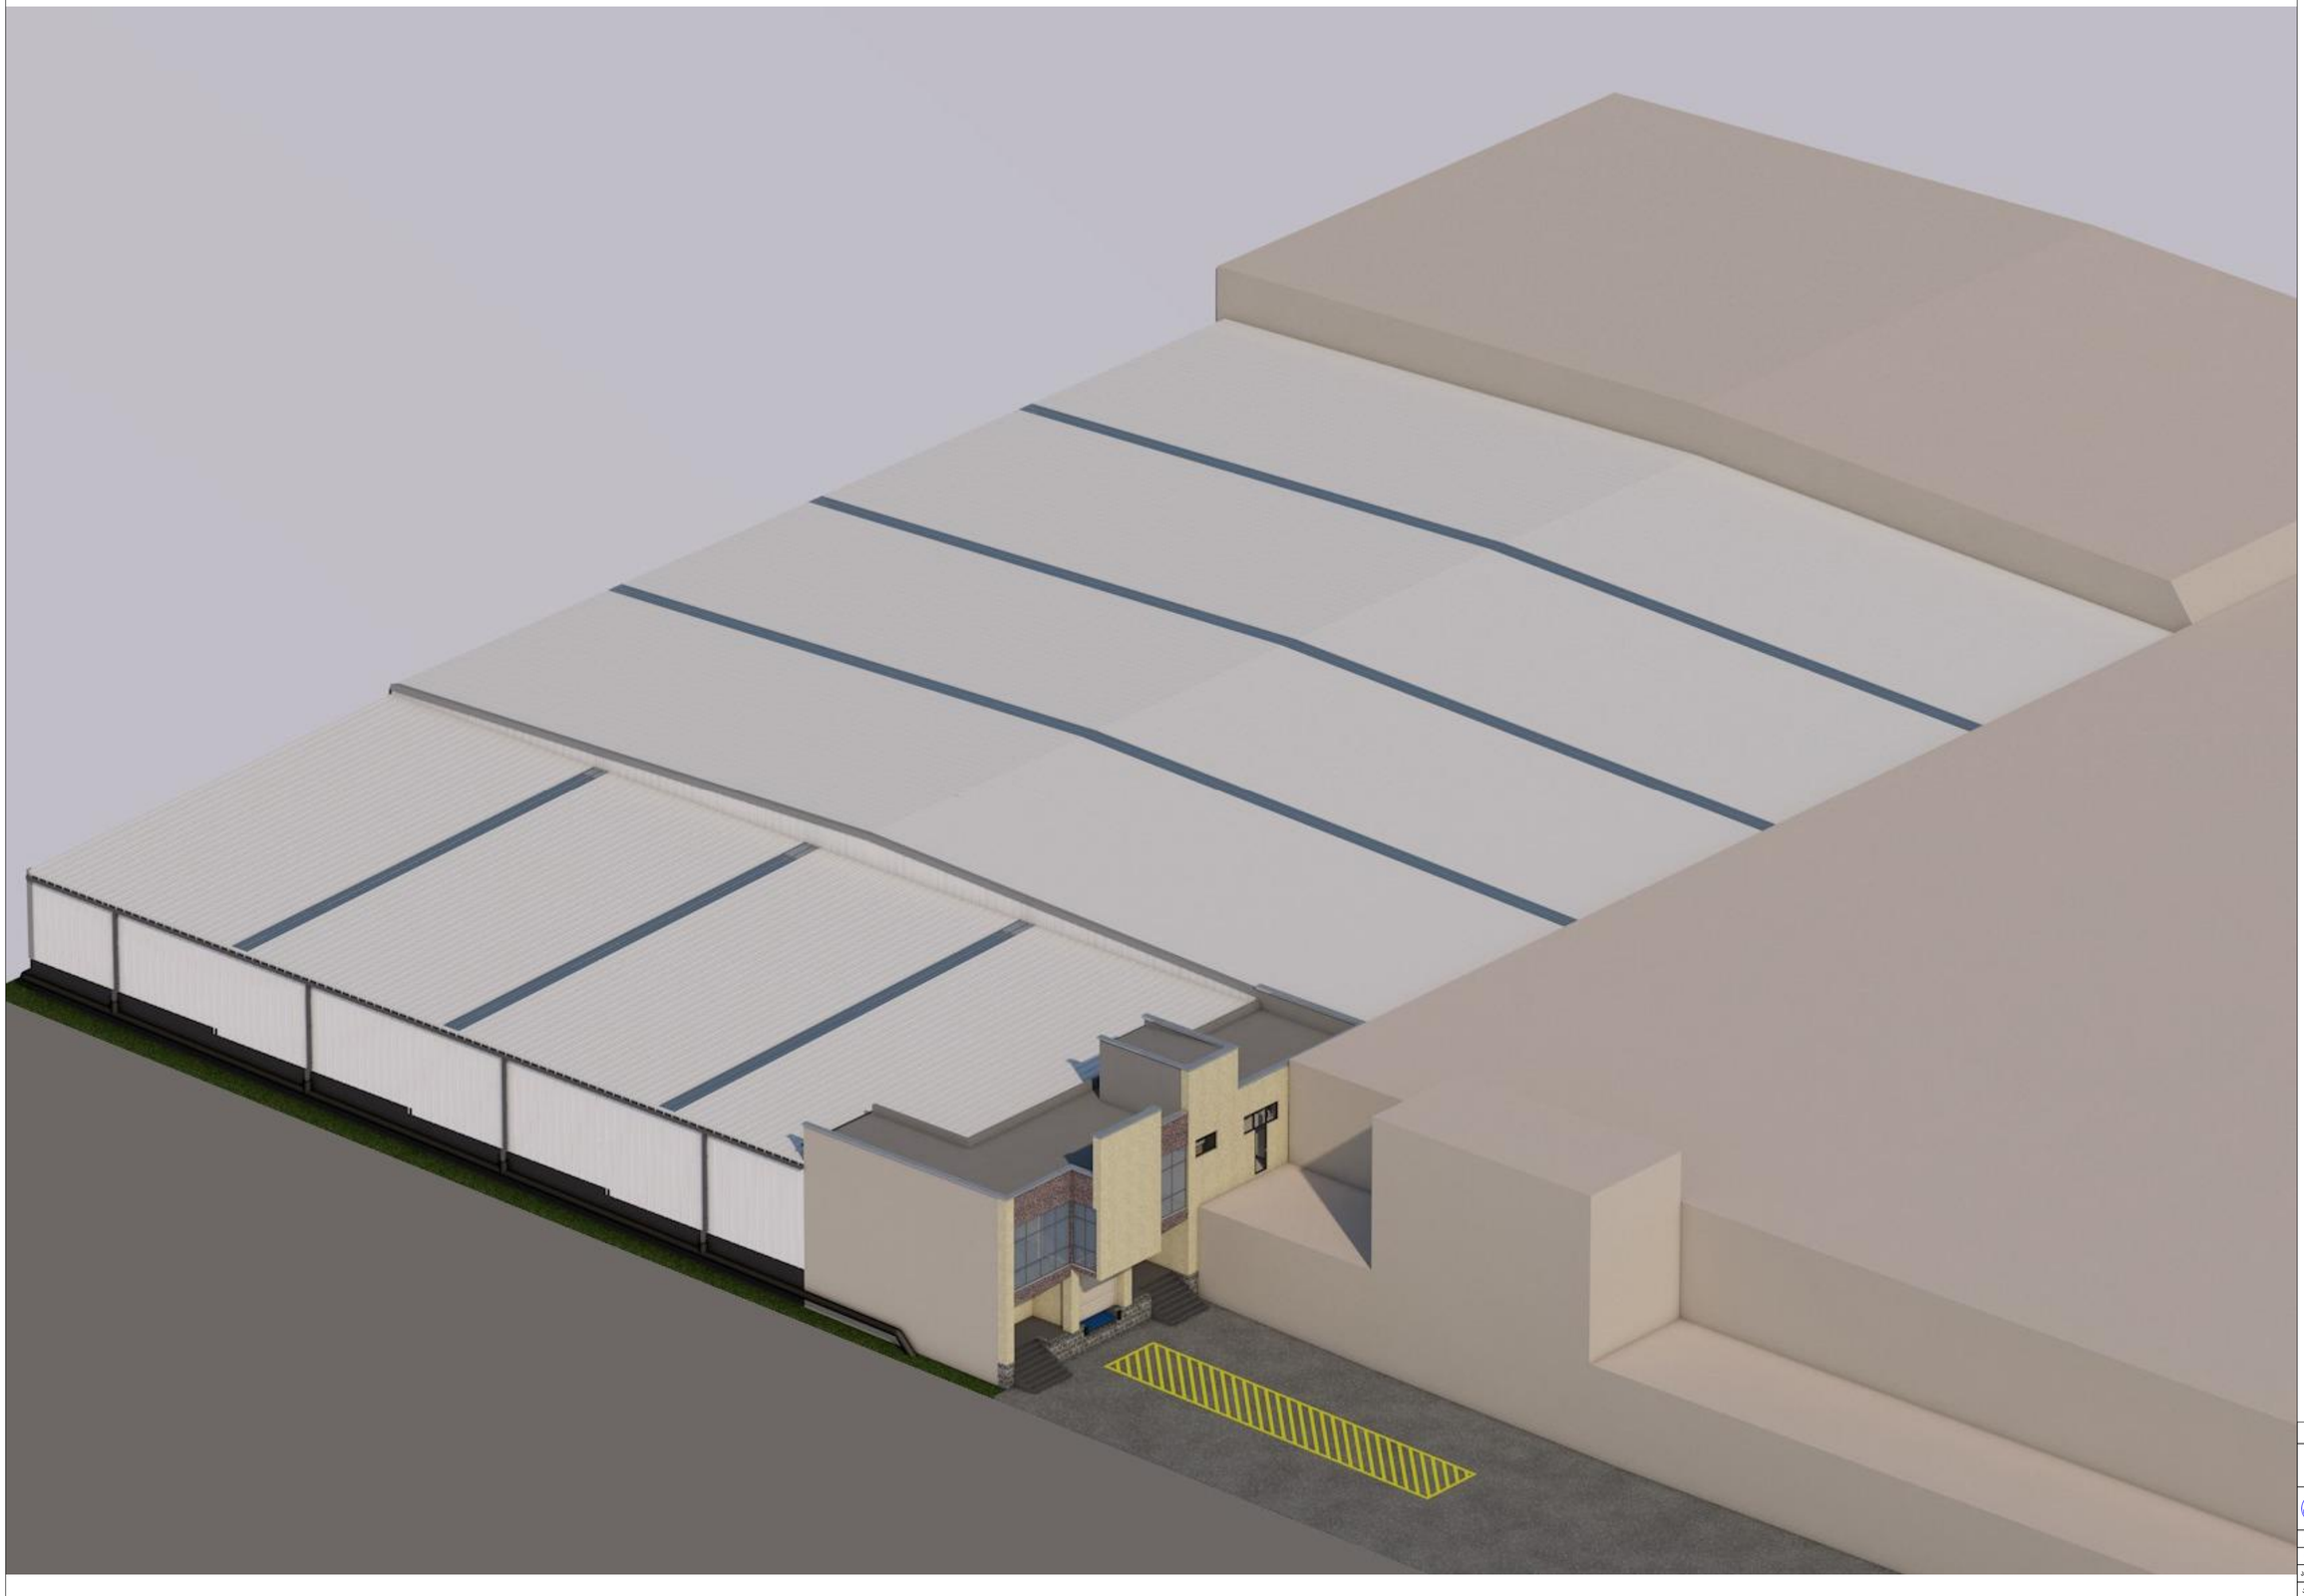

L.T.D.''SHARAVANDI''

არქიტექტურული პროექტი ა-2 ა-16

სტადია ფორმატი ფურცელი თარიღი

მასშტაბი 1:200
აქსონომეტრიული ხედი

პროექ. ავტორი დირექტორი თ. შარიქაძე
არქიტექტორი

თანამდებობა გვარი ხელმოწერა თარიღი

ქ. თბილისი, კახეთის გზატკეცილი # 108

ექსპლიკაცია

პროექტის დასახელება

ვ. ვარდანია

ვ. ვარდანია

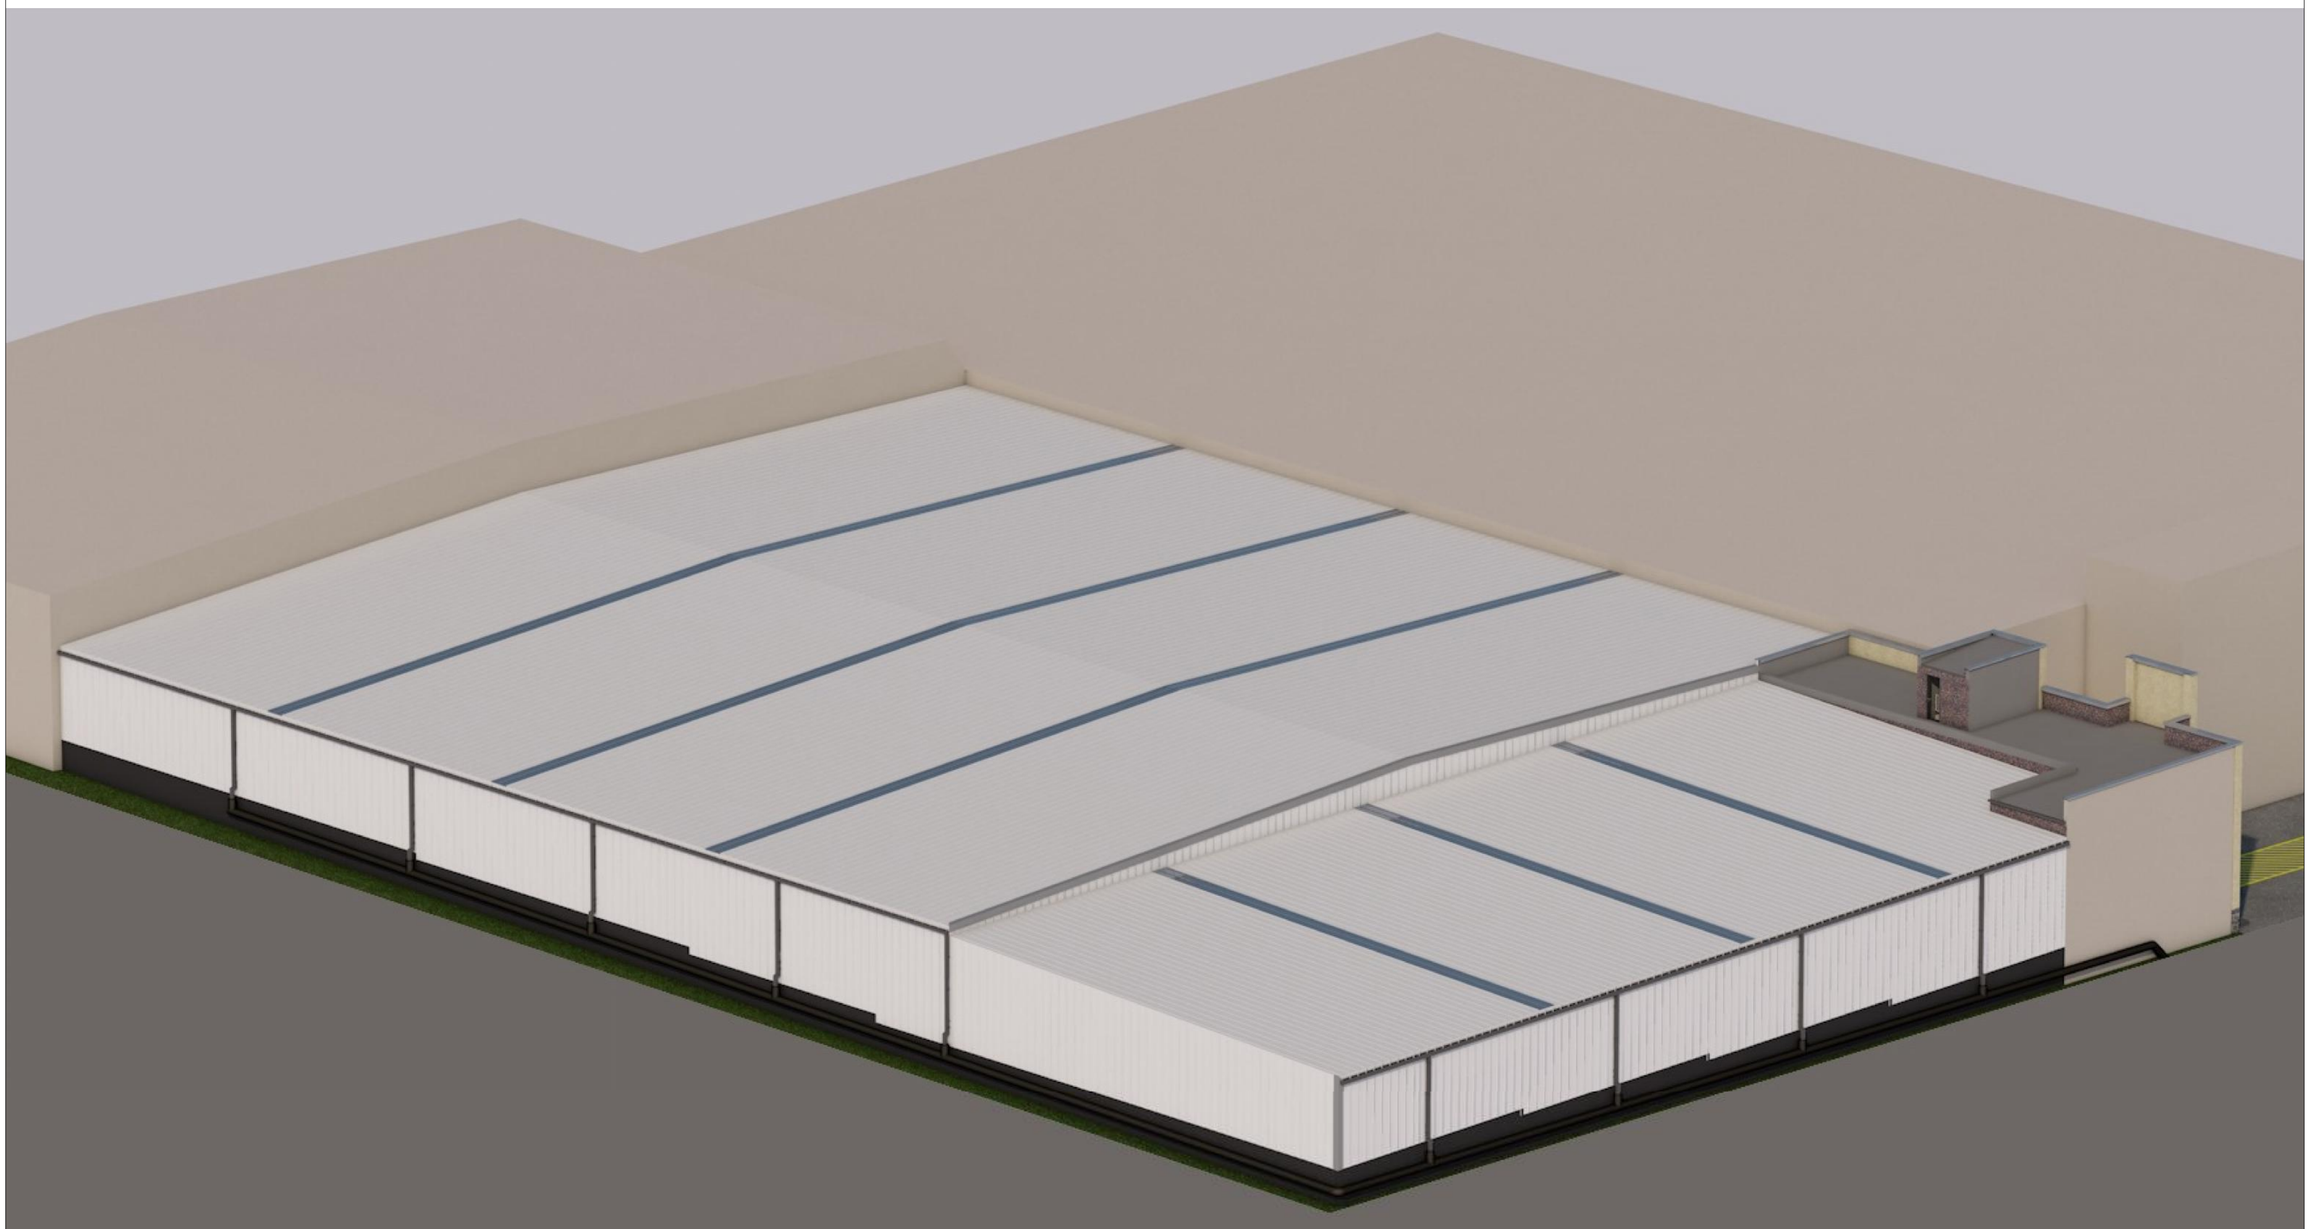

L.T.D.''SHARAVANDI''

არქიტექტურული პროექტი ა-2 ა-17

სტადია ფორმატი ფურცელი თარიღი

მასშტაბი 1:200
აქსონომეტრიული ხედი

პროექ. ავტორი დირექტორი თ. შარიქაძე
არქიტექტორი

თანამდებობა გვარი ხელმოწერა თარიღი

ქ. თბილისი, კახეთის გზატკეცილი # 108

ექსპლიკაცია

პროექტის დასახელება

ვ. ვარდანია

ვ. ვარდანია

L.T.D.''SHARAVANDI''

არქიტექტურული პროექტი ა-2 ა-18

სტადია ფორმატი ფურცელი თარიღი

მასშტაბი 1:200
პერსპექტიული ხედი

პროექ. ავტორი დირექტორი თ. შარიქაძე
არქიტექტორი

თანამდებობა გვარი ხელმოწერა თარიღი

ქ. თბილისი, კახეთის გზატკეცილი # 108

ექსპლიკაცია

პროექტის დასახელება

ვ. ვარდანია

ვ. ვარდანია

L.T.D.''SHARAVANDI''

არქიტექტურული პროექტი ა-2 ა-19

სტადია ფორმატი ფურცელი თარიღი

მასშტაბი 1:200
პერსპექტიული ხედი

პროექ. ავტორი დირექტორი თ. შარიქაძე
არქიტექტორი

თანამდებობა გვარი ხელმოწერა თარიღი

ქ. თბილისი, კახეთის გზატკეცილი # 108

ექსპლიკაცია

პროექტის დასახელება

ვ. ვარდანია

ვ. ვარდანია

L.T.D.''SHARAVANDI''

ბუნებრივი ქვის მოპირკეთება (ტრავერტინი)

ფაქტურიანი ლესვა და ღებვა (მუქი ნაცრისფერი)

ალუმინის ვიტრაჟი (შავი)

ბაზალტის ბუნებრივი ქვით მოპირკეთება

ბეტონის ფილა (გაპრიალებული)

თუნუქის შუბლის პროფილი (მუქი ნაცრისფერი)

ლილთონის კარი (როლერი)

არქიტექტურული პროექტი ა-2 ა-20

სტადია ფორმატი ფურცელი თარიღი

მასშტაბი 1:200
საპროექტო ფოტომონტაჟი

პროექ. ავტორი დირექტორი თ. შარიქაძე
არქიტექტორი

თანამდებობა გვარი ხელმოწერა თარიღი

ქ. თბილისი, კახეთის გზატკეცილი # 108

ექსპლიკაცია

პროექტის დასახელება

ვ. ვარდანია

ვ. ვარდანია

დონის რეგულატორი (Dock ლეველერ)