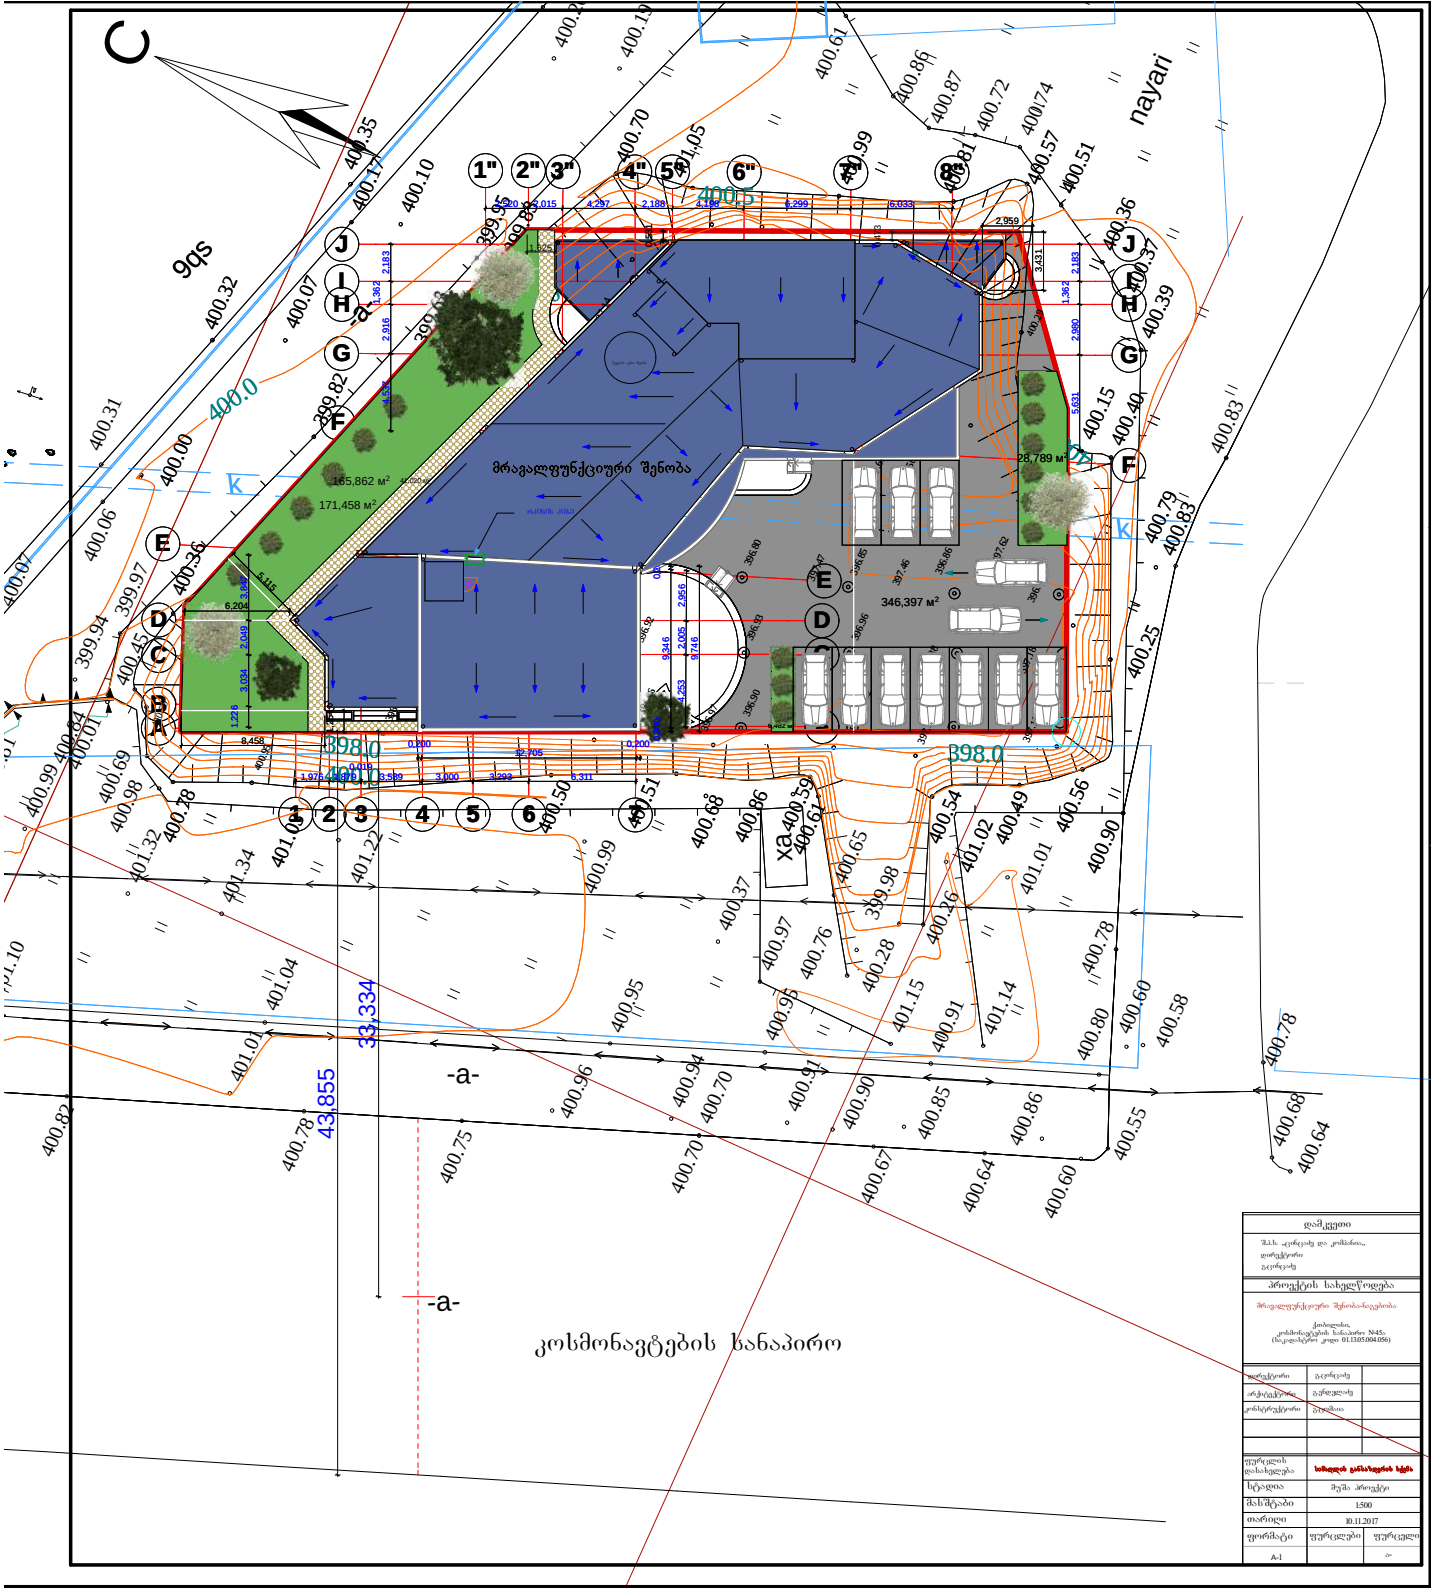
მრავალფუნქციური შენობა
165,862 მ²
171,458 მ²
346,397 მ²
28,789 მ²
nayari
9qs
-a-
-a-
33.334
43.855
კოსმონავტების სანაპირო
400.0
398.0
1" 2" 3" 4" 5" 6" 7" 8"
A B C D E F G H I J
1 2 3 4 5 6

ჭრილი „2-2„ მ.1:100

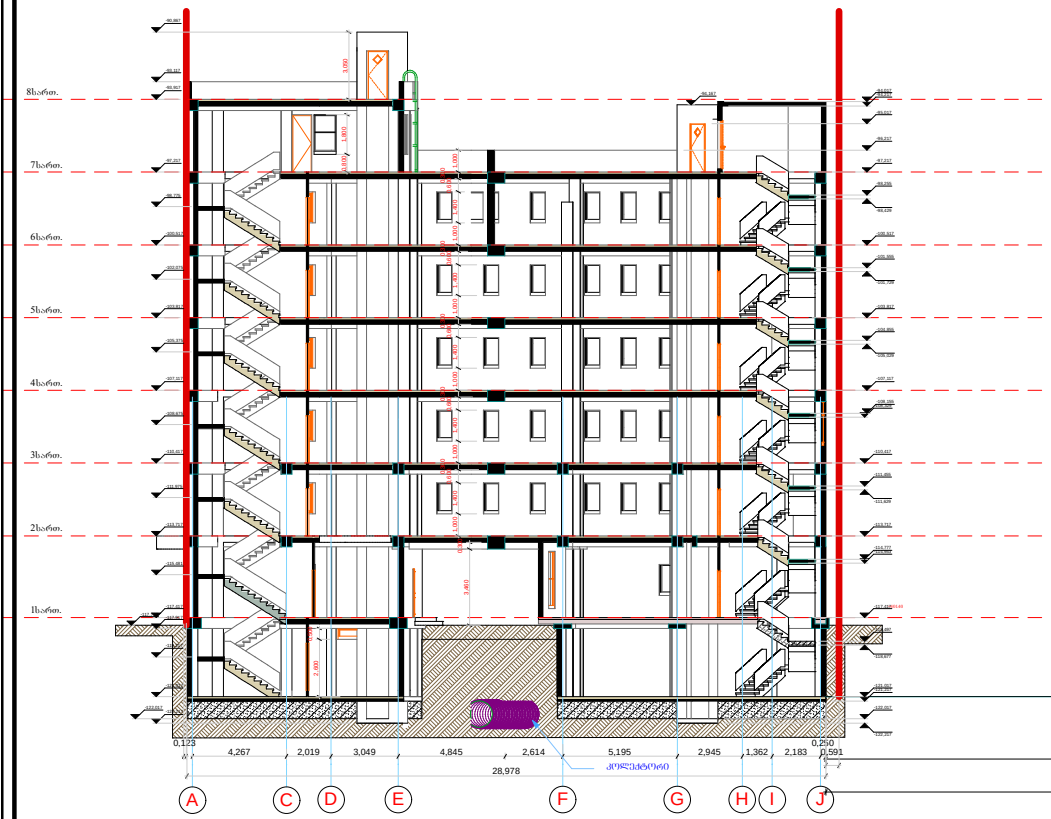

H=L/0.35

H=95.24

სპზ.სივრცის ცენტრი

21,042

33,334

43,855

ექსპლიკაცია

შენიშვნა :

დამკვეთი

შ.პ.ს. „ცინცარე და კომპანია„

დირექტორი

გ.ცინცარე

პროექტის სახელწოდება

მრავალფუნქციური შენობა-ნაგებობა

ქ.ბათუმი,
კოსმონავტების სანაპირო N45ა
(საკადასტრო კოდი 01.13.05.004.056)

დირექტორი	გ.ცინცარე	
არქიტექტორი	გ.ჭიღლაძე	
კონსტრუქტორი	გ.ცოფაია	
ფურცლის დასახელება	სიმაღლის განაზღვრის სქემა	
სტადია	მუშა პროექტი	
მასშტაბი	1:100	
თარიღი	10.11.2017	
ფორმატი	ფურცლები	ფურცელი
A-1		ა-