საქართველოს
ქ. თბილისის მერია
სსიპ თბილისის არქიტექტურის სამსახური

ქ. თბილისში, ვაკე-საბურთალოს რაიონში, პ. ქავთარაძის ქუჩა №30, შ.პ.ს. "ავანი"-ს საკუთრებაში არსებული 2769 კვ.მ არასასოფლო-სამეურნეო დანიშნულების მიწის ნაკვეთის

ბ ე ბ მ ა

სიტუაციური სქემა
მ 1:2000



მიწის ნაკვეთის გამოყენების პირობების მომზადების განყოფილება		
განყოფილების უფროსი:		
მთავარი სპეციალისტი:		
საინვესტიციო განყოფილება		
განყოფილების უფროსი:		
მთავარი სპეციალისტი:		
მიწის ნაკვეთის შუნაქცია და ქალაქმშენებლობითი პირობების პარამეტრები		

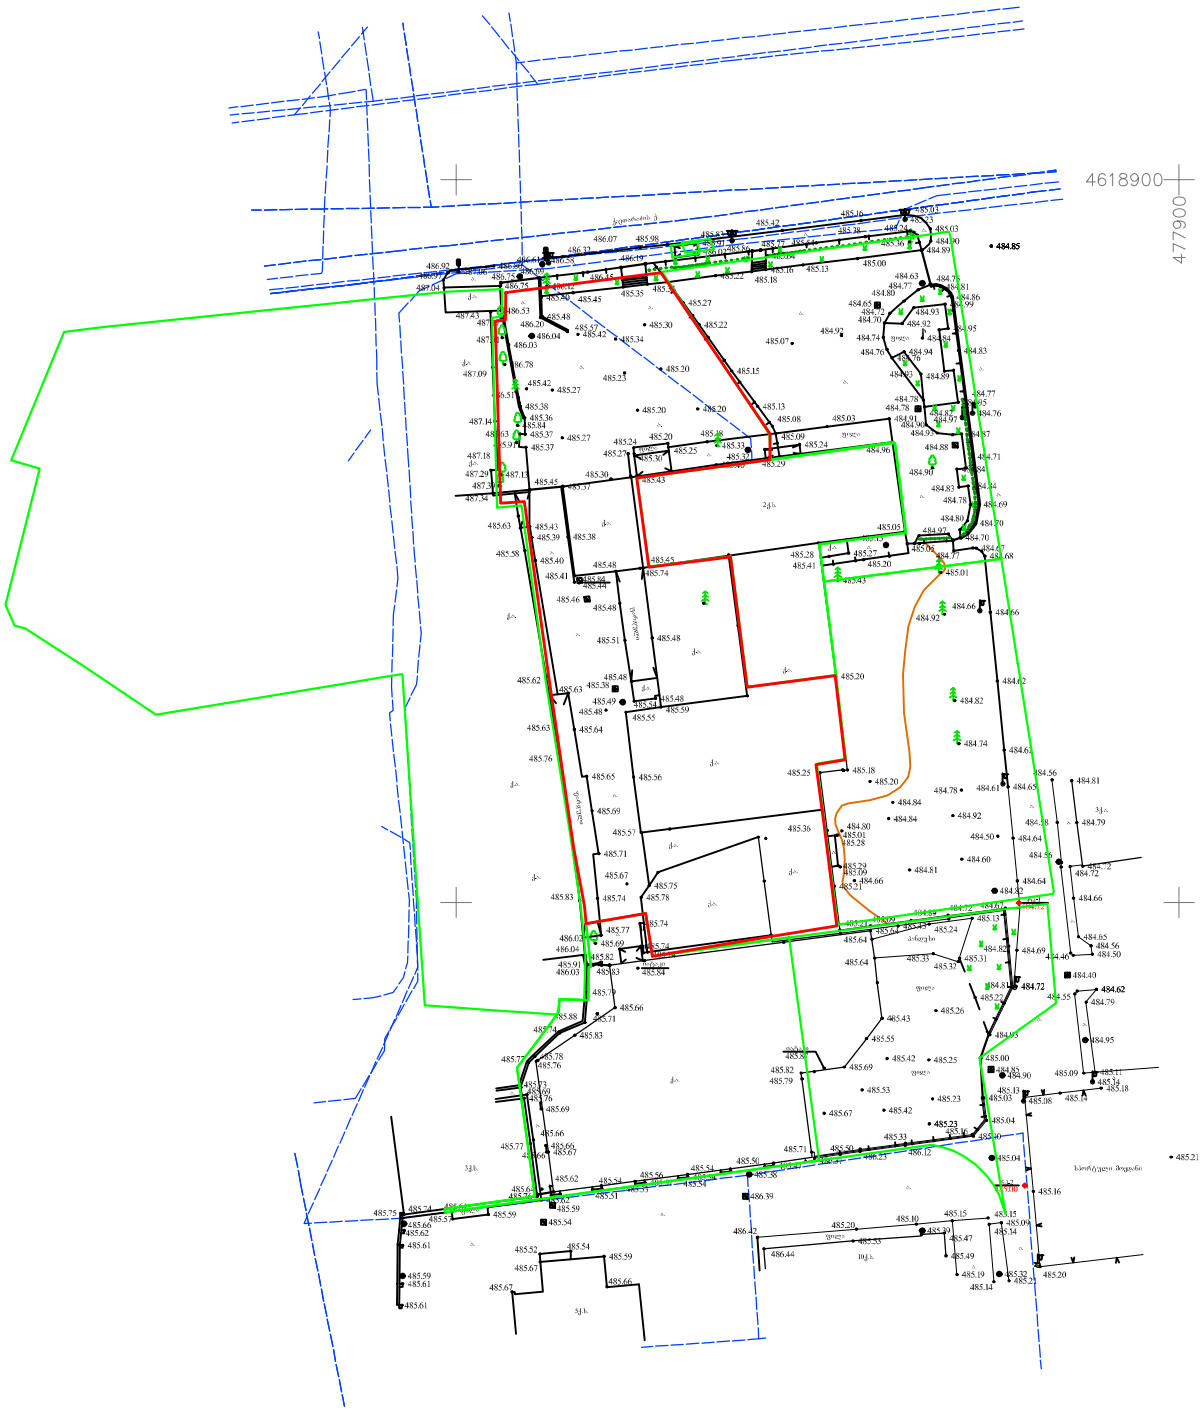

პირობითი აღნიშვნები
WGS 84–ის კოორდინატთა სისტემის UTM პროექცია

- საცხოვრებელი შენობა
- არასაცხოვრებელი შენობა
- ფარდული
- სათბური
- დანგრეული შენობა
- რეზერვუარი
- ხიდი
- ტრანსფორმატორი, ელ. ქვესადგური
- ბორდიური
- ასფალტის გზა
- გრუნტის გზა
- რკინიგზა
- მთავარი იზოჰიფსი
- იზოჰიფსი სიმაღლით
- ქვის ღობე
- ლითონის ღობე
- ბეტონის ღობე
- მავთულბადის ღობე
- გაზი
- წყალი
- ნაყარი მიწა
- ჩამოჭრილი გრუნტი
- ხაზოვანი საყარო რეგისტრის მონაცემების მიხედვით
- ქარსაცავი ზოლი
- ცოცხალი ღობე
- მიწის ნაკვეთის საზღვარი
- მეზობლის მიწის ნაკვეთის საზღვარი
- ხეები, პალმა, ბუჩქი
- ბოძები
- განათების ელ. ბოძი
- ორკანი, სათვალთვალო ჭა
- ანძა, ანტენა

შპს. "არქიდიზაინ პროექტი"
თბილისი, უზნაძის №12
ტელ. 5 77 474 293

დირექტორი	შ. რევაზიშვილი
აზომა	გ. ენუქიძე
დახაზა	ნ. სამაკაშვილი
მ 1:1000	2017წ.

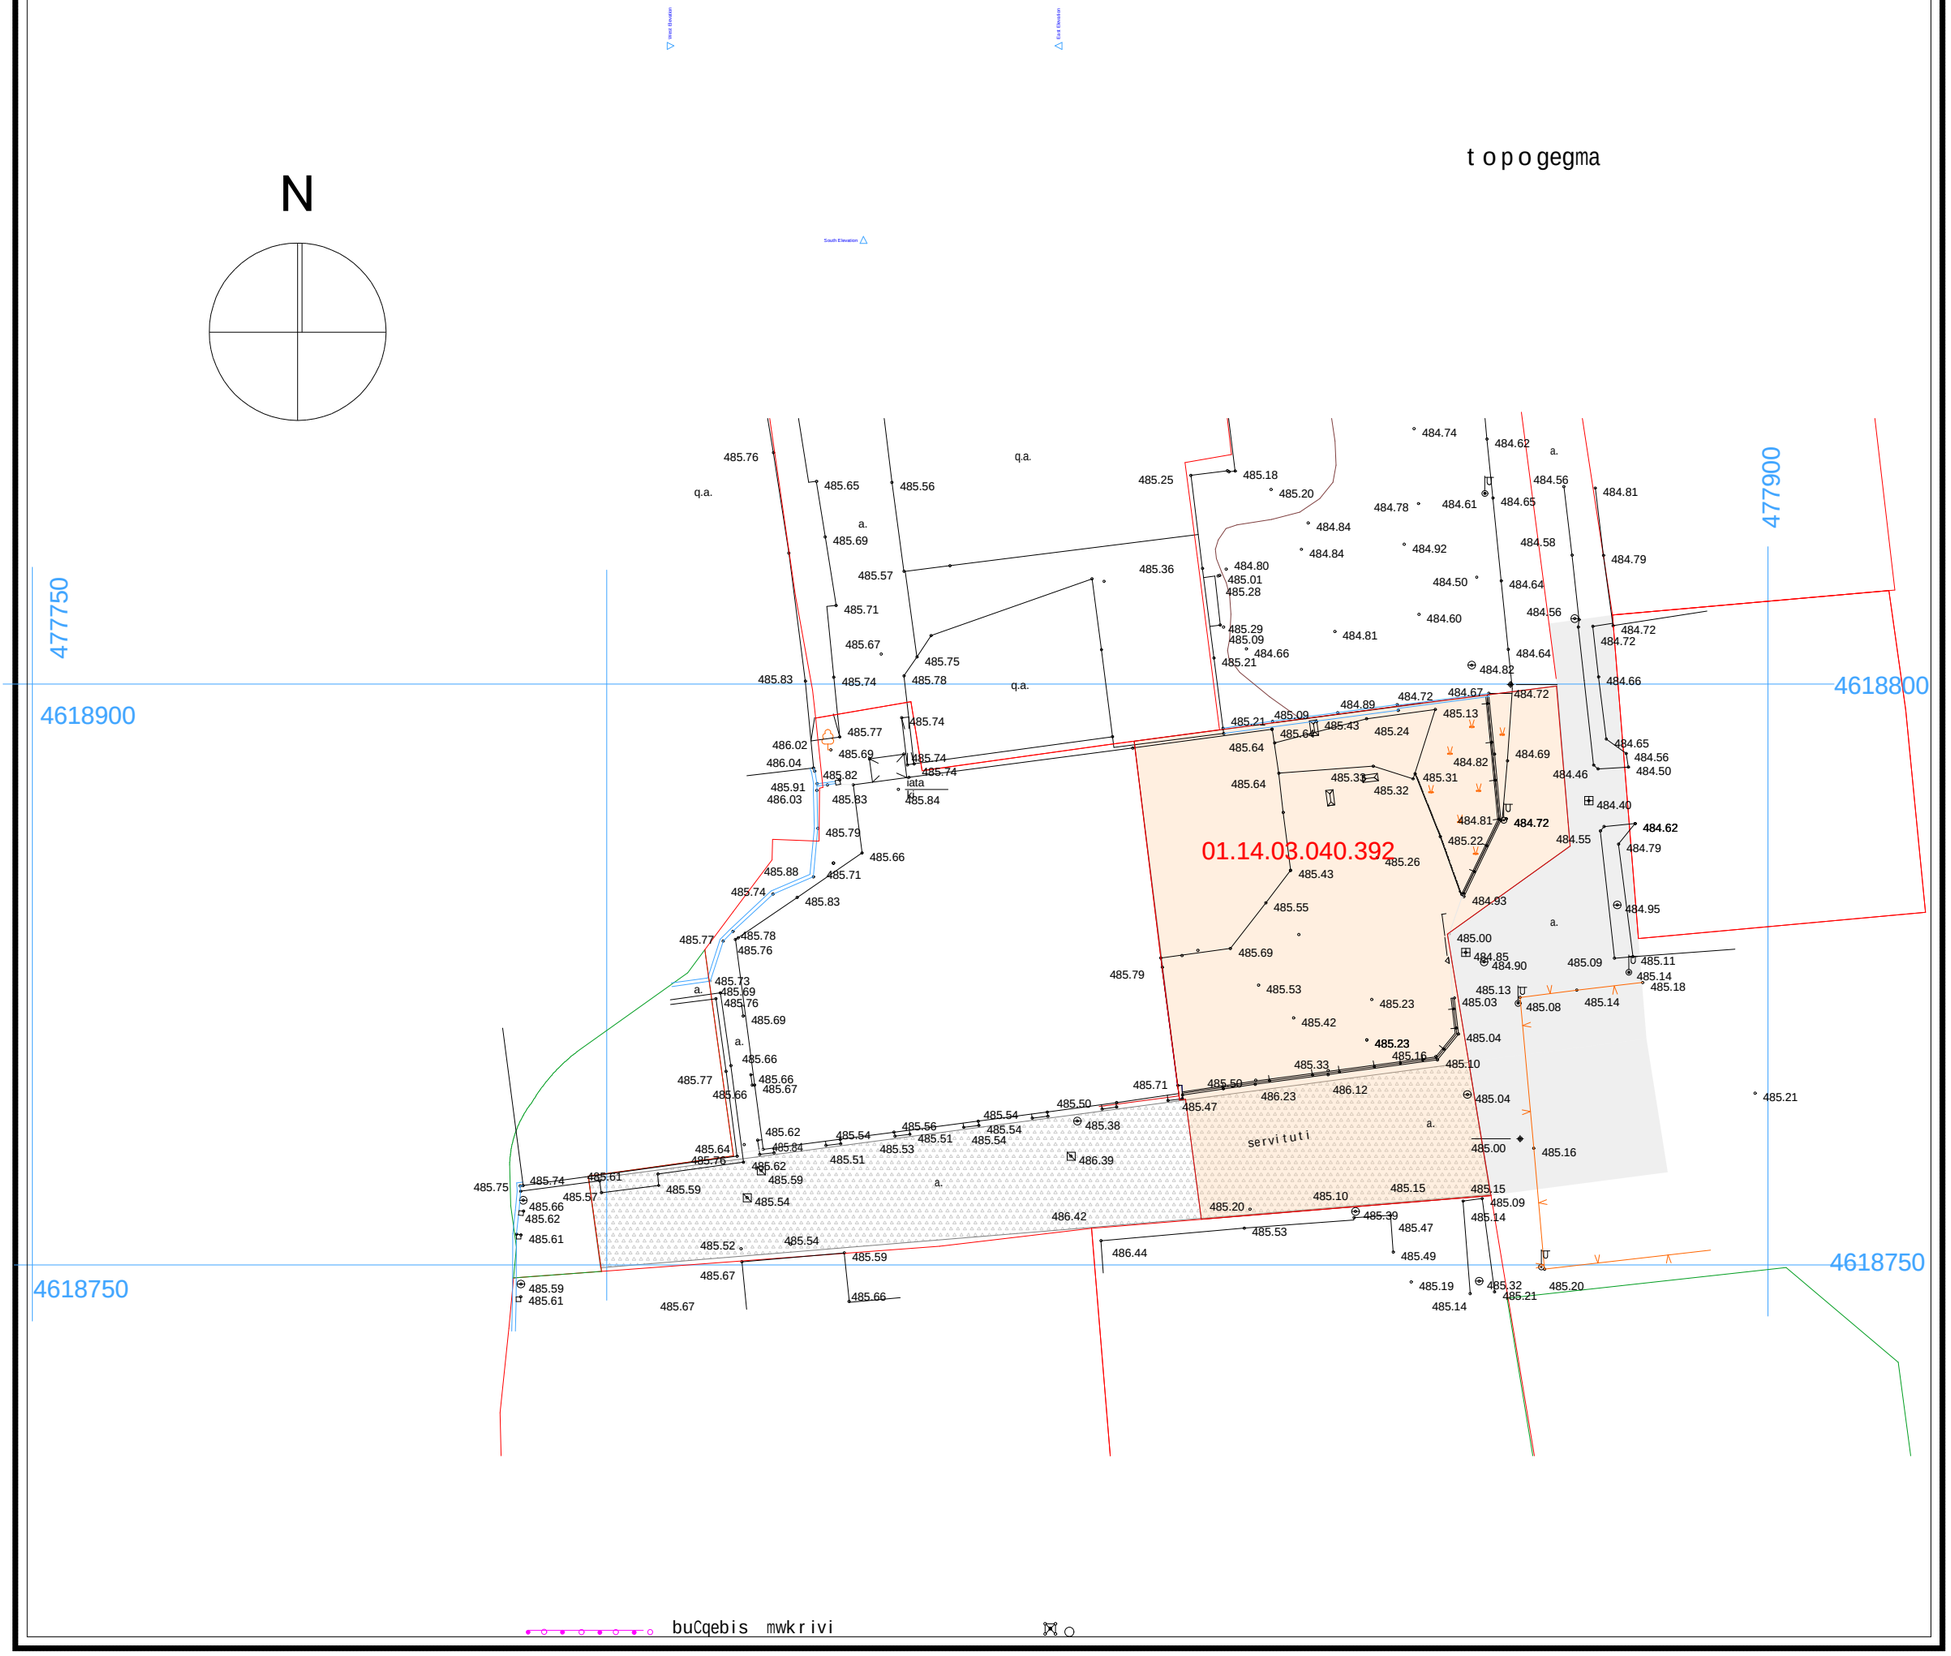

proeqtis dasaxeleba: mravalbiniani sacxovrebeli saxli		
naxazi: miwis nakveTis topogegma		
damkveTi: Sps "peani" s/k 204892802	maStabi	1:500
	furceli	A-006
	furceli	21
	stadia	m.p.
misamarTi: q. Tbilisi, petreqavTaraZis I Sesaxvevi, quCaqavTaraZis #27-is mimdebared		

Sps "peani"

Tanamdeboba	gvari	xelmowera
direqtori	a. berZeniSvili	
mT. arqiteqtori	T. malania	
arqiteqtori	T. Rvinjilia	
mT. konstruqtori	z. silagaZe	
Seasrula	g. kvaracxelia	

N

topogegma



proeqtis dasaxeleba:

mravalbiniani sacxovrebeli saxli

naxazi:

topografiuli gegmegma

damkveTi: Sps "peani" s/k 204892802	maStabi	1:500
	furceli	A-007
	furceli	21
	stadia	m.p.

misamarTi:
q. Tbilisi, petre qavTaraZis l Sesaxvevi, quCa qavTaraZis #27-is mimdebared

eqsplikacia:

1. saproeqto Senoba
2. Riaparkingi
3. gamwvaneba
4. servituti
5. ezo
6. misasvleligza
7. mezobeli

Sps "peani"

Tanamdeboba	gvari	xelmowera
direqtori	a. berZeniSvili	
mT. arqiteqtori	T. malania	
arqiteqtori	T. Rvinjilia	
mT. konstruqtori	z. silagaZe	
Seasrula	g. kvaracxelia	