

ბეჭმა -2,94 ნიშნულზე (პროექტი)

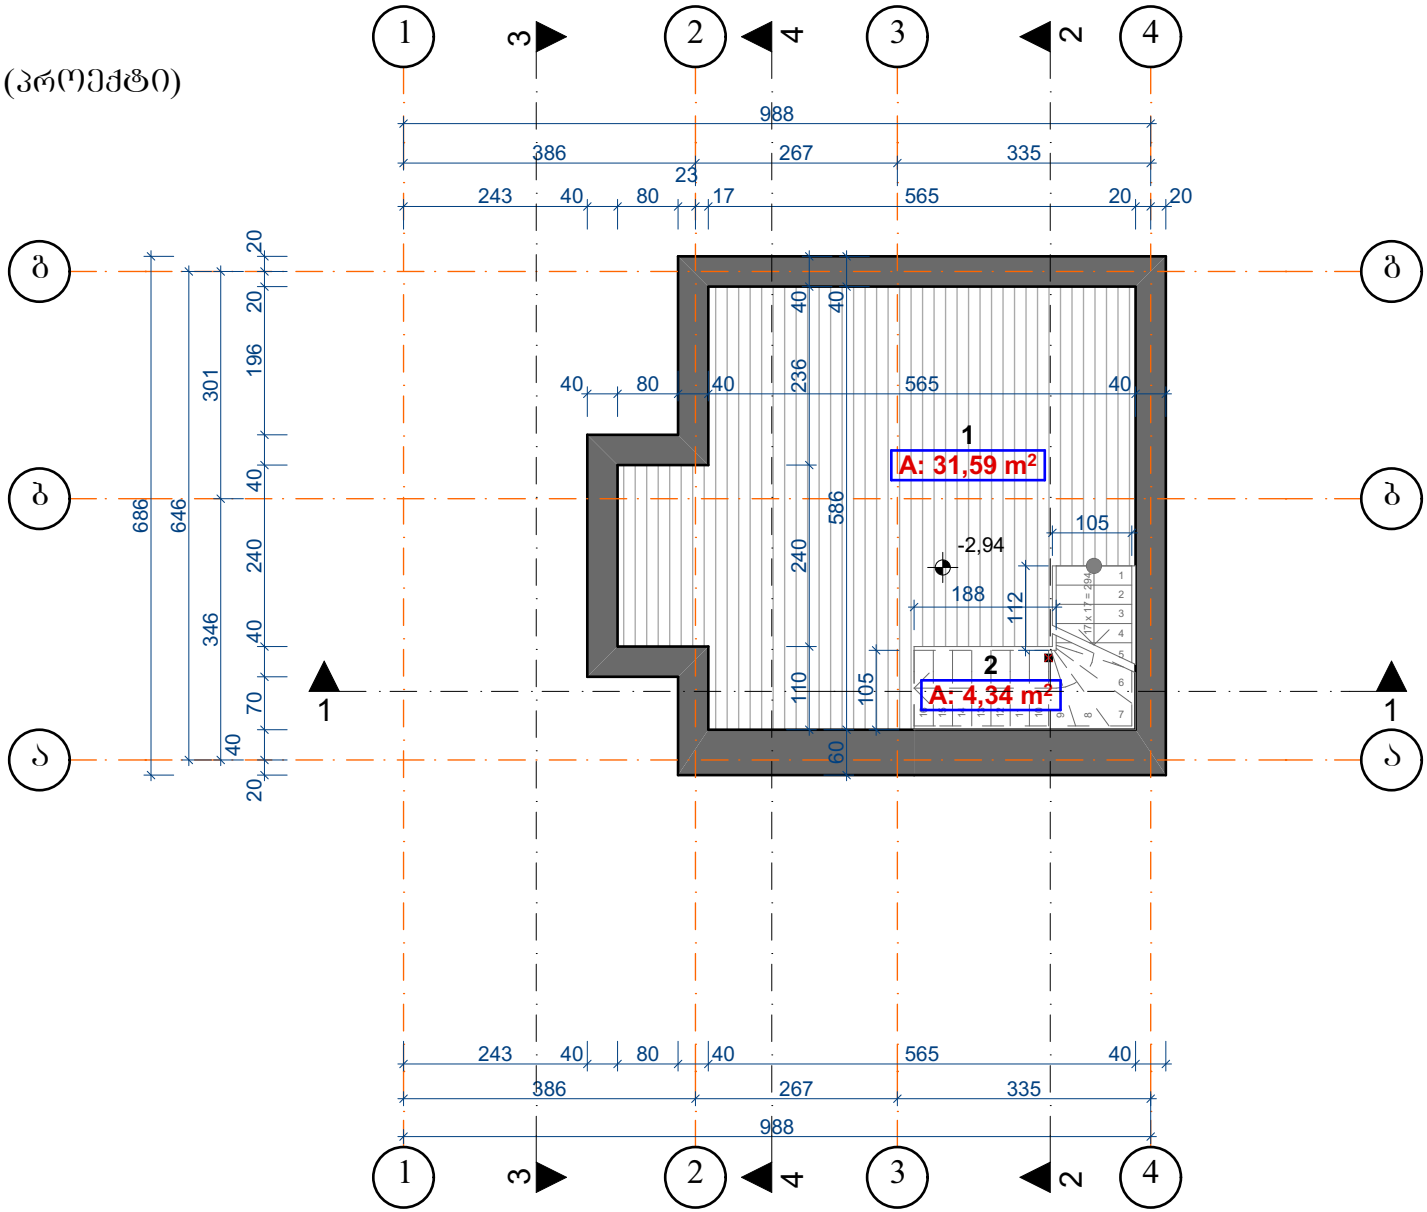

ექსპლიკაცია		
ნომერი	დასახელება	ფართობი
1	ღვინის მაღაზია	31,59
2	კიბის უჯრედი	4,34
		35,93 m²

შ.პ.ს. "ბუკა 2012"			ქ. თბილისში ერეკლე II-ის ქუჩაზე №11-ში მანსარდის დაშენების ესკიზური პროექტი (ს/კ 01.18.03.045.012)		
თანამდებობა	გვარი	ხელმ.	არქიტექტურული ნაწილი	დაკვეთა №	სტადია
დირექტორი	ვ.მარგველაშვილი				პრ
პრ. მთ. არქ.	ვ. მარგველაშვილი		ბეჭმა -2,94 ნიშნულზე	მასშტ.	ფურც.	რაოდ.
ავტორები	ვ. მარგველაშვილი			1:100	10	36
	ი.ოქუჯავა					


ბეჭმა -0,30 და +0,00 ნიშნულზე (პროექტი)

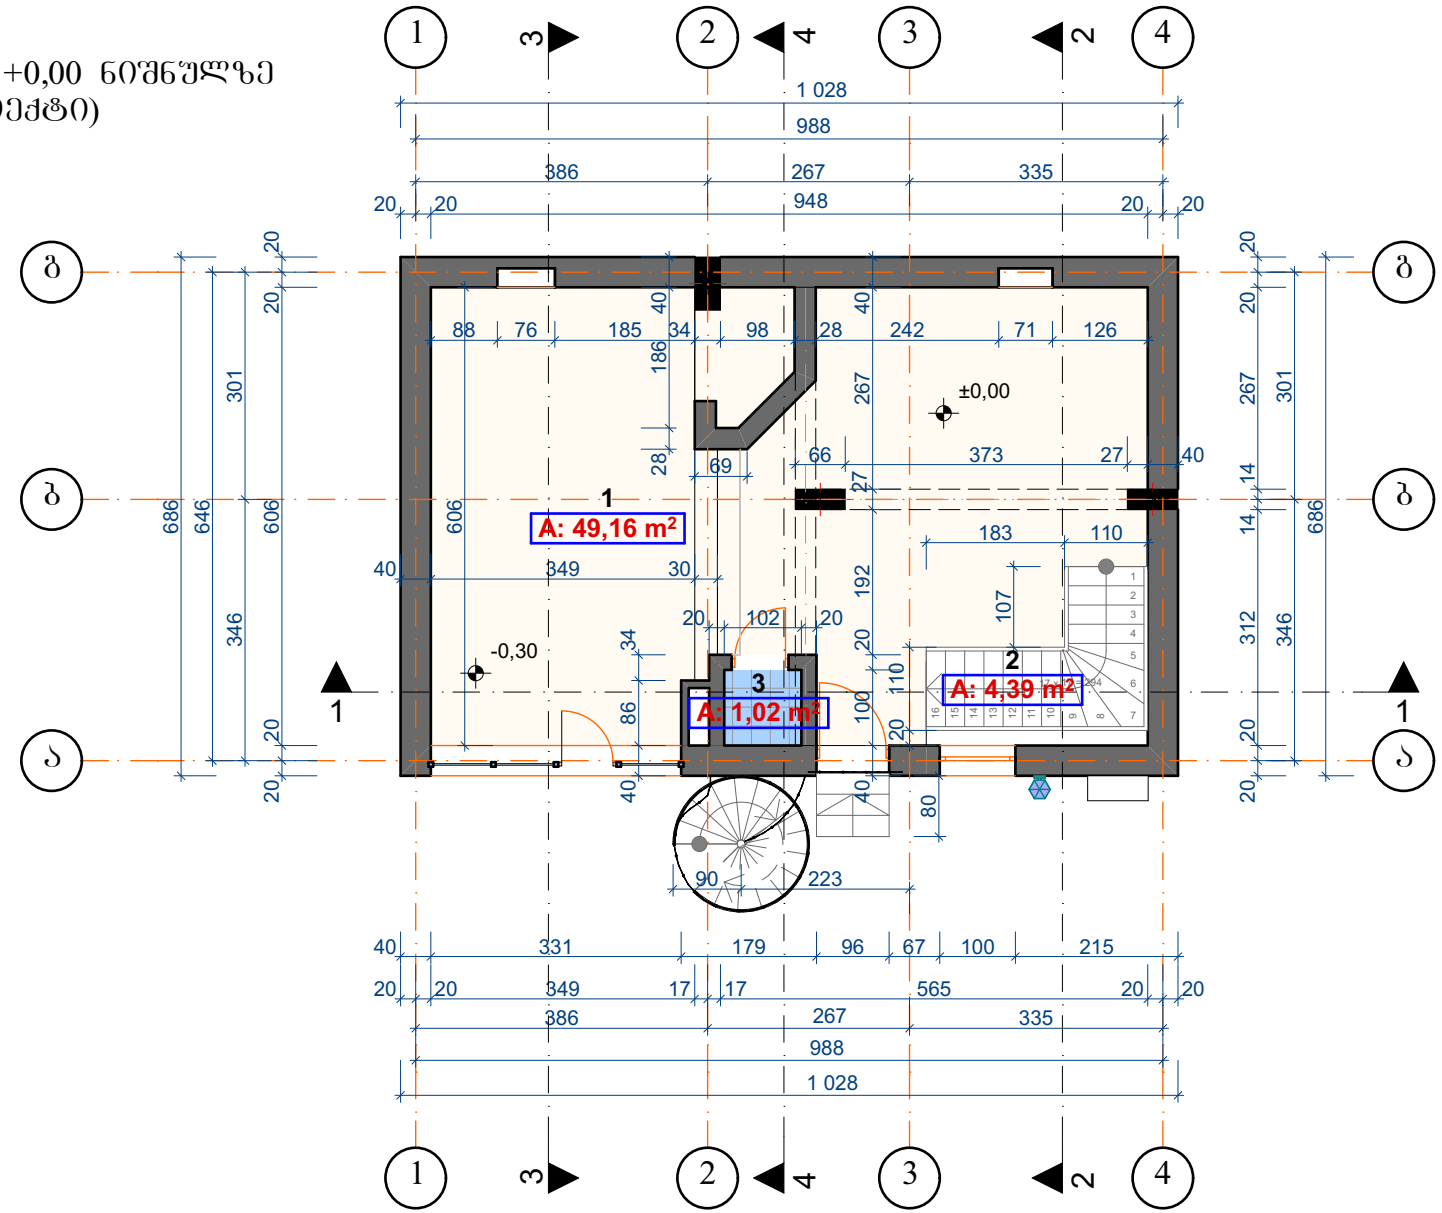

ექსპლიკაცია		
ნომერი	დასახელება	ფართობი
1	სუველირების მაღაზია	49,16
2	კიბის უჯრედი	4,39
3	ტუალეტი	1,02
		54,57 m²

შ.პ.ს. "ბუკა 2012"			ქ. თბილისში ერეკლე II-ის ქუჩაზე №11-ში მანსარდის დაშენების ესკიზური პროექტი (ს/კ 01.18.03.045.012)		
თანამდებობა	გვარი	ხელმ.	არქიტექტურული ნაწილი	დაკვეთა №	სტადია
დირექტორი	ვ.მარგველაშვილი				პრ
პრ. მთ. არქ.	ვ. მარგველაშვილი		ბეჭმა -0,30 და+0,00 ნიშნულზე	მასშტ. 1:100	ფურც. 11	რაოდ. 36
ავტორები	ვ. მარგველაშვილი				
	ი.ოყუჯავა				


ბეჭმა +2,72 ნიშნულზე (პროექტი)

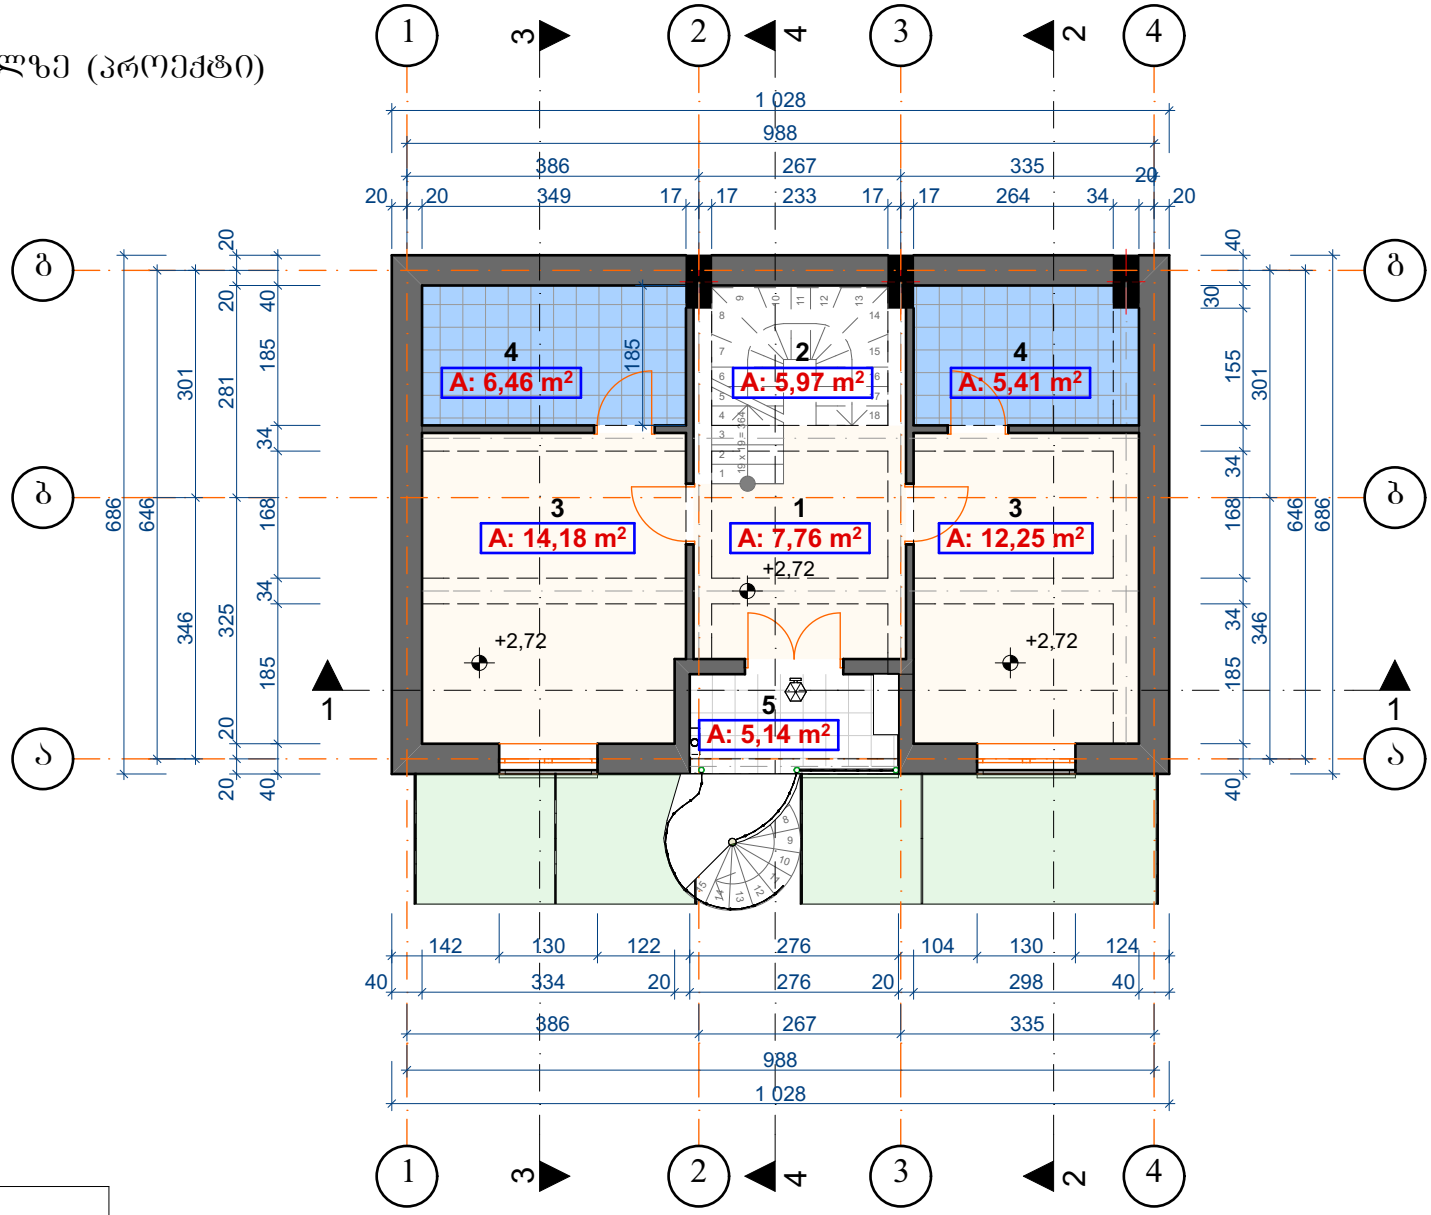

ექსპლიკაცია		
ნომერი	დასახელება	ფართობი
1	ჯოლი	7,76
2	კიბის შუხრედი	5,97
3	სასტუმროს ნომერი	26,43
4	აბაზანა	11,87
5	ამბანი	5,14
		57,17 m²

შ.პ.ს. "ბუკა 2012"			ქ. თბილისში ერეკლე II-ის ქუჩაზე №11-ში მანსარდის დაშენების ესკიზური პროექტი (ს/კ 01.18.03.045.012)		
თანამდებობა	გვარი	ხელმ.	არქიტექტურული ნაწილი	დაკვეთა №	სტადია
დირექტორი	ვ.მარგველაშვილი				პრ
პრ. მთ. არქ.	ვ. მარგველაშვილი		ბეჭმა +2,72 ნიშნულზე	მასშტ. 1:100	ფურც. 12	რაოდ. 36
ავტორები	ვ. მარგველაშვილი				
	ი.ოქუჯავა				


ბეჭმა +6,36 ნიშნულზე (პროექტი)

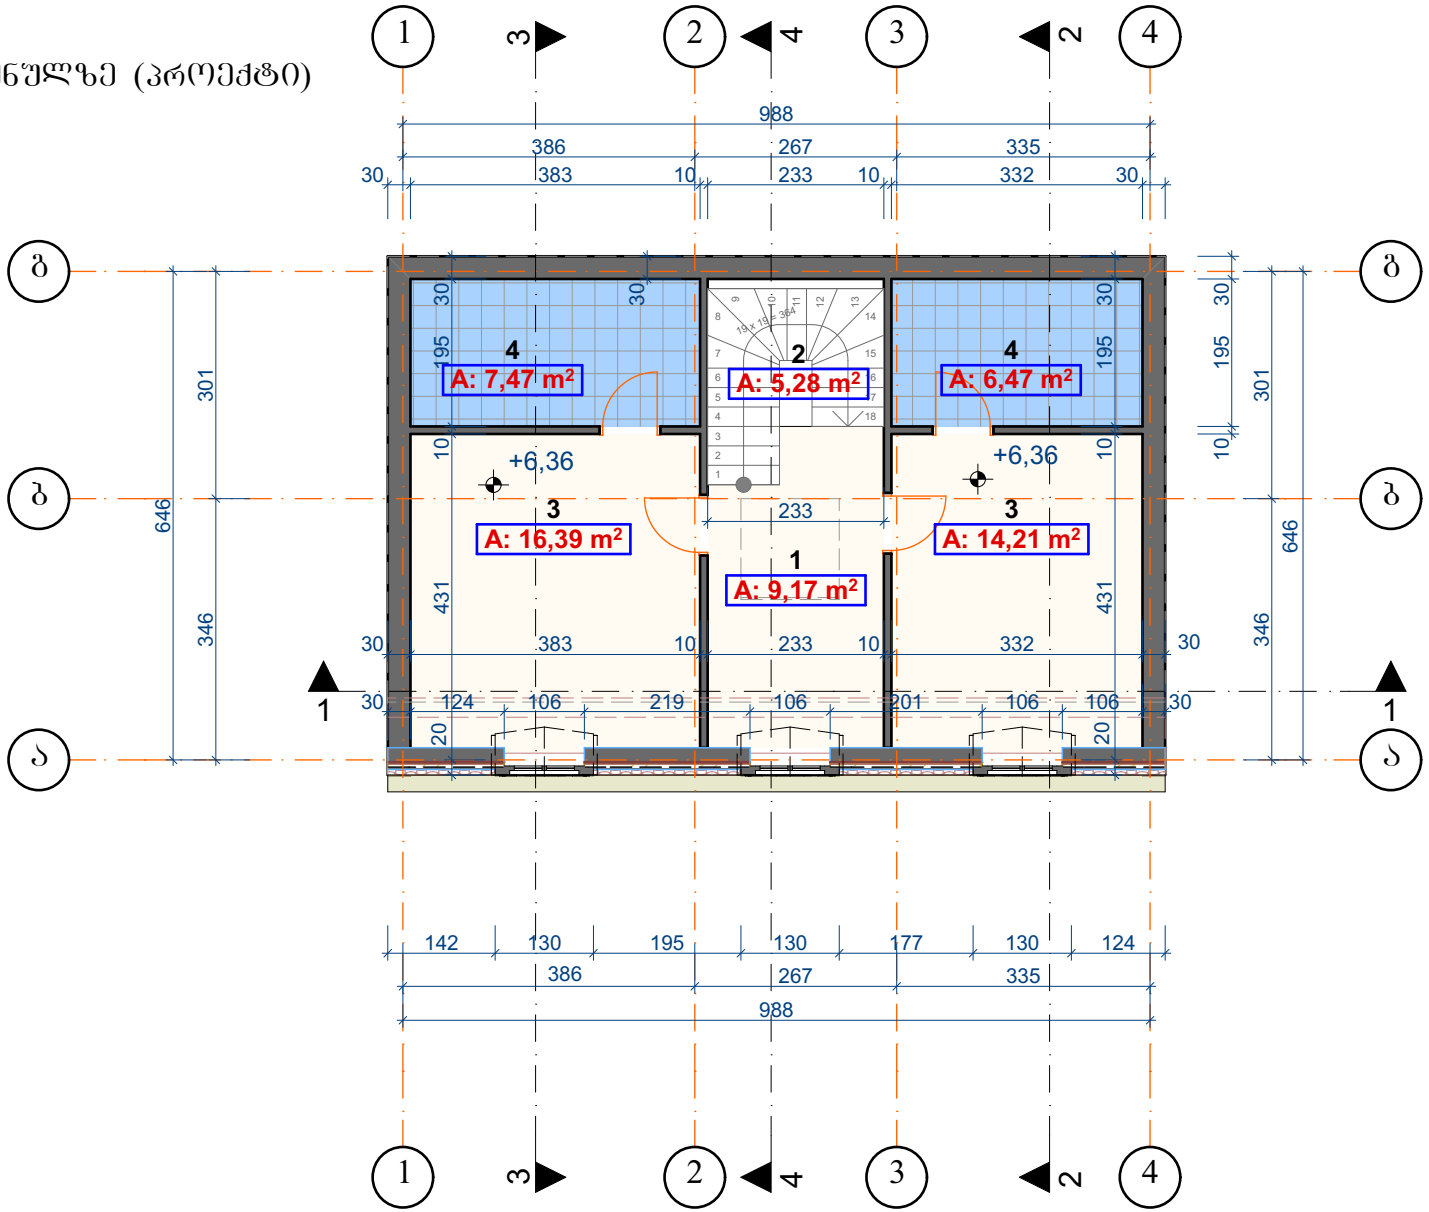

ექსპლიკაცია		
ნომერი	დასახელება	ფართობი
1	ჰოლი	9,17
2	კიბის უჯრედი	5,28
3	სასტუმროს ნომერი	30,60
4	აბაზანა	13,94
		58,99 m²

შ.პ.ს. "ბუკა 2012"			ქ. თბილისში ერეკლე II-ის ქუჩაზე №11-ში მანსარდის დაშენების ესკიზური პროექტი (ს/კ 01.18.03.045.012)		
თანამდებობა	გვარი	ხელმ.	არქიტექტურული ნაწილი	დაკვეთა №	სტადია
დირექტორი	ვ.მარგველაშვილი				პრ
პრ. მთ. არქ.	ვ. მარგველაშვილი		ბეჭმა +6,36 ნიშნულზე	მასშტ. 1:100	ფურც. 13 / რაოდ. 36
ავტორები	ვ. მარგველაშვილი				
	ი.ოქუჯავა				

ბეჭმა +9,36 ნიშნულზე (პროექტი)

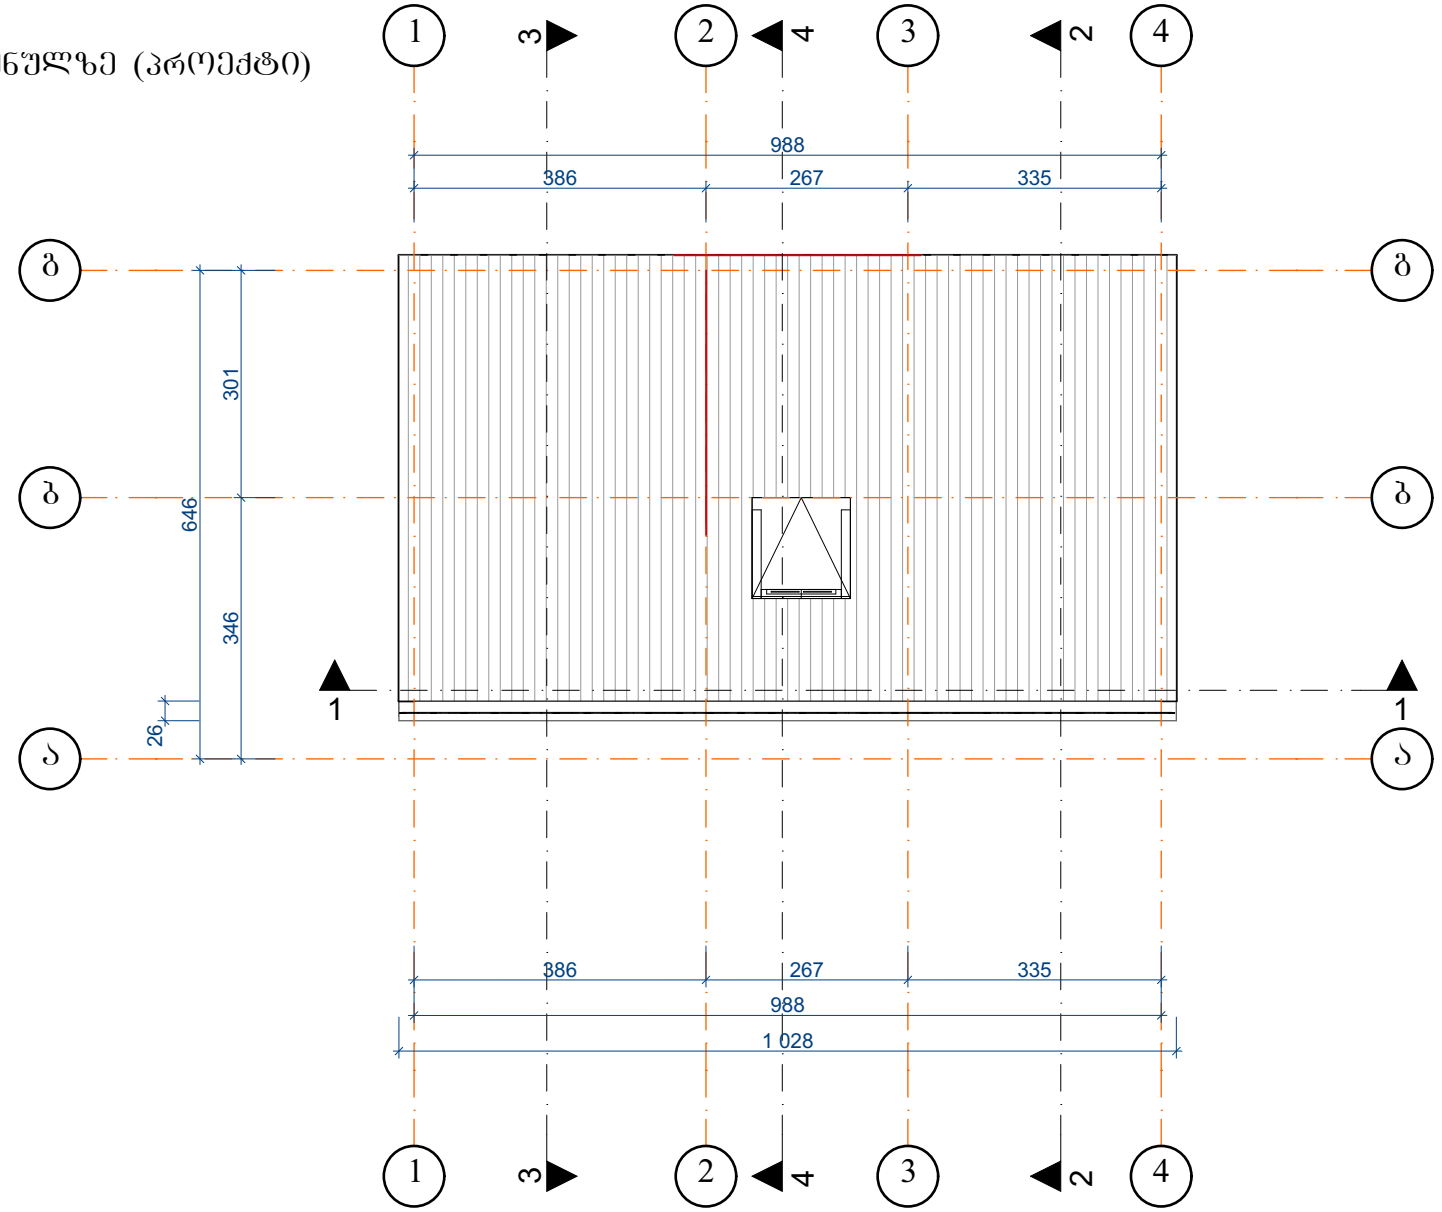


ექსპლიკაცია		
ნომერი	დასახელება	შართობი

შ.პ.ს. "ბშკა 2012"		ქ. თბილისში ერეკლე II-ის ქუჩაზე №11-ში მანსარდის დაშენების ესკიზური პროექტი (ს/კ 01.18.03.045.012)
თანამდებობა	გვარი	ხელმ.
დირექტორი	ვ.მარგველაშვილი	
არ. მთ. არქ.	ვ. მარგველაშვილი	
ავტორები	ვ. მარგველაშვილი	
	ი.ოქუჯავა	

არქიტექტურული ნაწილი	დაკვეთა №		სტადია
			პრ
ბეჭმა +9,36 ნიშნულზე	მასშტ.	ფურც.	რაოდ.
	1:100	14	36

სახურავის გეგმა (პროექტი)

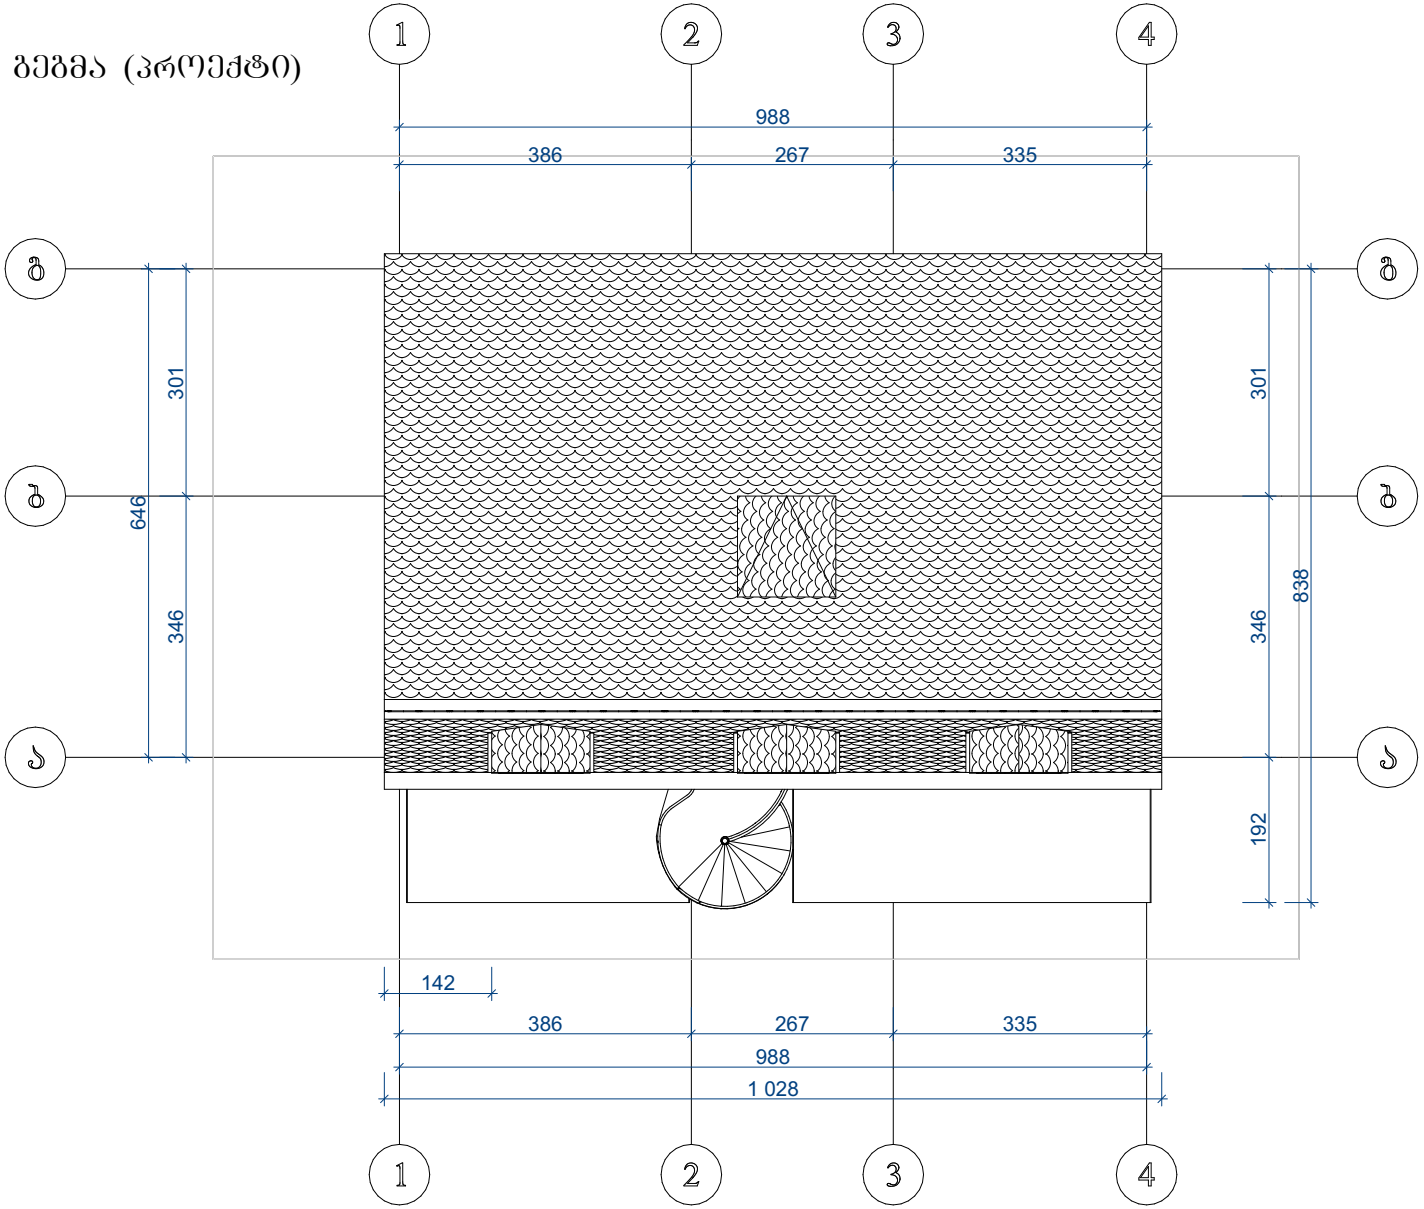


შ.პ.ს. "ბუკა 2012"		
თანამდებობა	გვარი	ხელმ.
დირექტორი	ვ.მარგველაშვილი	
პრ. მთ. არქ.	ვ. მარგველაშვილი	
ავტორები	ვ. მარგველაშვილი	
	ი.ოქუჯავა	

ქ. თბილისში ერეკლე II-ის ქუჩაზე №11-ში მანსარდის დაშენების ესკიზური პროექტი (ს/კ 01.18.03.045.012)


არქიტექტურული ნაწილი	დაკვეთა №		სტადია
			პრ
სახურავის გეგმა	მასშტ.	ფურც.	რაოდ.
	1:100	15	36

ჭრილი 1-1 (პროექტი)

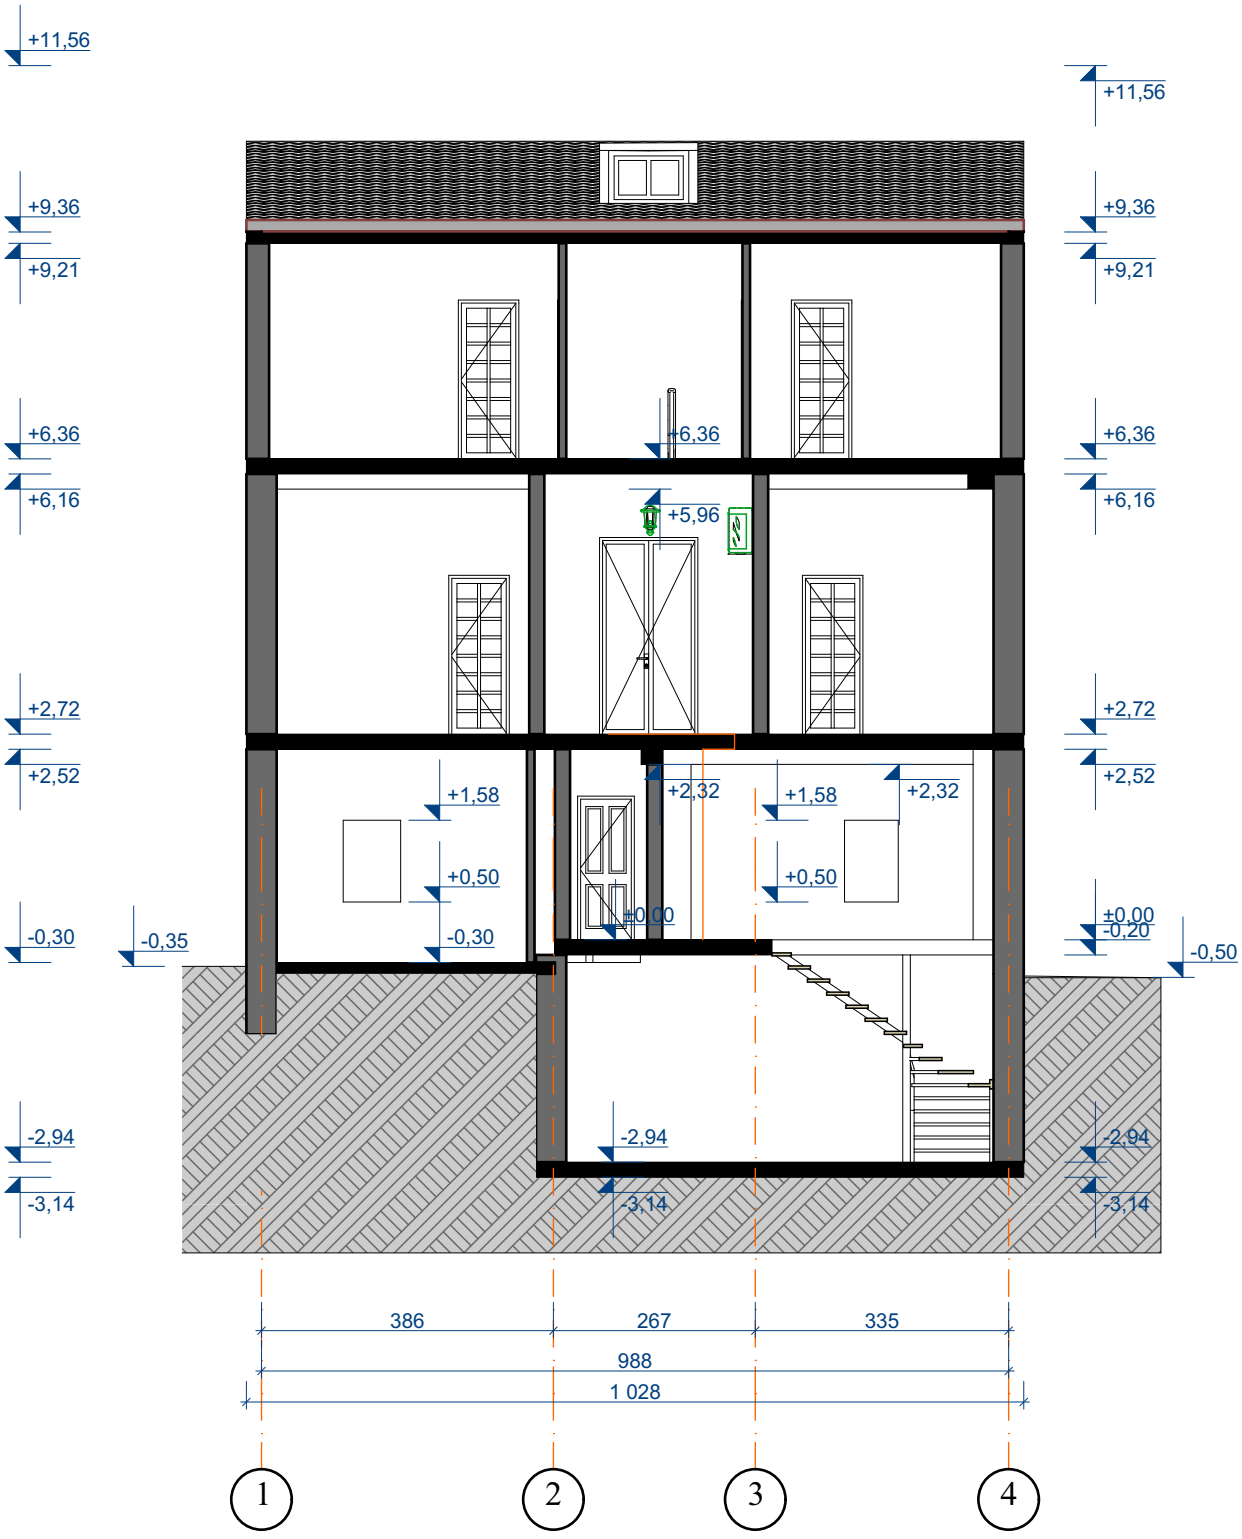


შ.პ.ს. "ბშკა 2012"			ქ. თბილისში ერეკლე II-ის ქუჩაზე №11-ში მანსარდის დაშენების ესკიზური პროექტი (ს/კ 01.18.03.045.012)			
თანამდებობა	გვარი	ხელმ.	არქიტექტურული ნაწილი	დაკვეთა №		სტადია
დირექტორი	ვ.მარგველაშვილი					პრ
პრ. მთ. არქ.	ვ. მარგველაშვილი		ჭრილი 1-1	მასშტ.	ფურც.	რაოდ.
ავტორები	ვ. მარგველაშვილი			1:100	16	36
	ი.ოქუჯავა					

ჭრილი 2-2 (პროექტი)

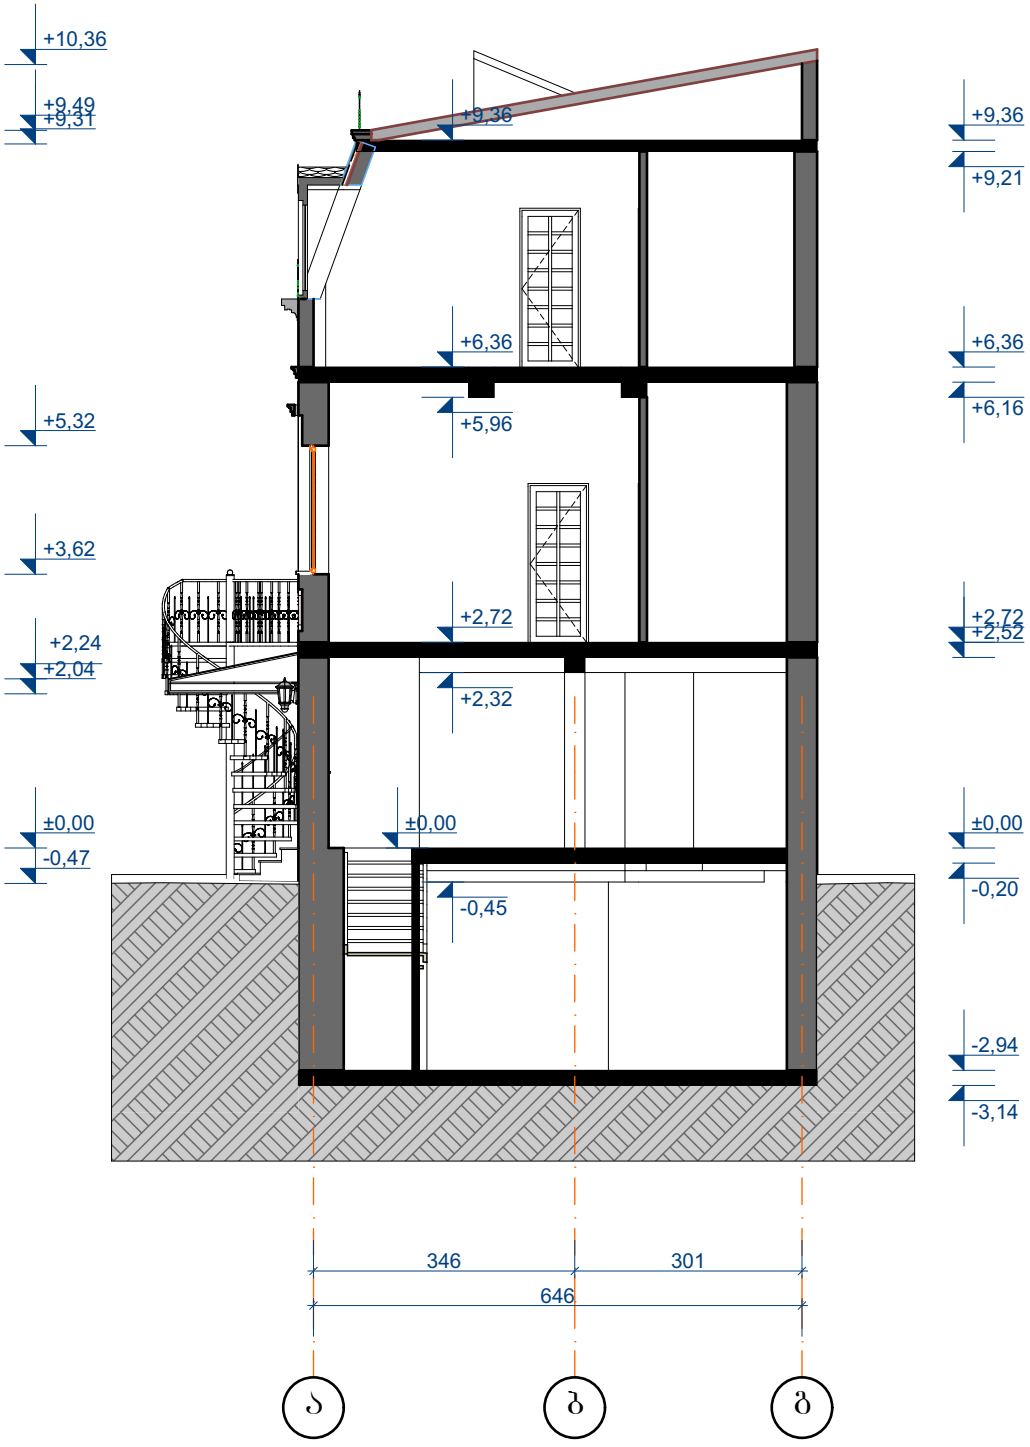


შ.პ.ს. "ბშკა 2012"			ქ. თბილისში ერეკლე II-ის ძეჩაზე №11-ში მანსარდის დაშენების ესკიზური პროექტი (ს/კ 01.18.03.045.012)			
თანამდებობა	გვარი	ხელმ.	არქიტექტურული ნაწილი	დაკვეთა №		სტადია
დირექტორი	ვ.მარგველაშვილი					პრ
პრ. მთ. არქ.	ვ. მარგველაშვილი		ჭრილი 2-2	მასშტ.	ფურც.	რაოდ.
ავტორები	ვ. მარგველაშვილი			1:100	17	36
	ი.ოქუჯავა					

ჭრილი 3-3 (პროექტი)

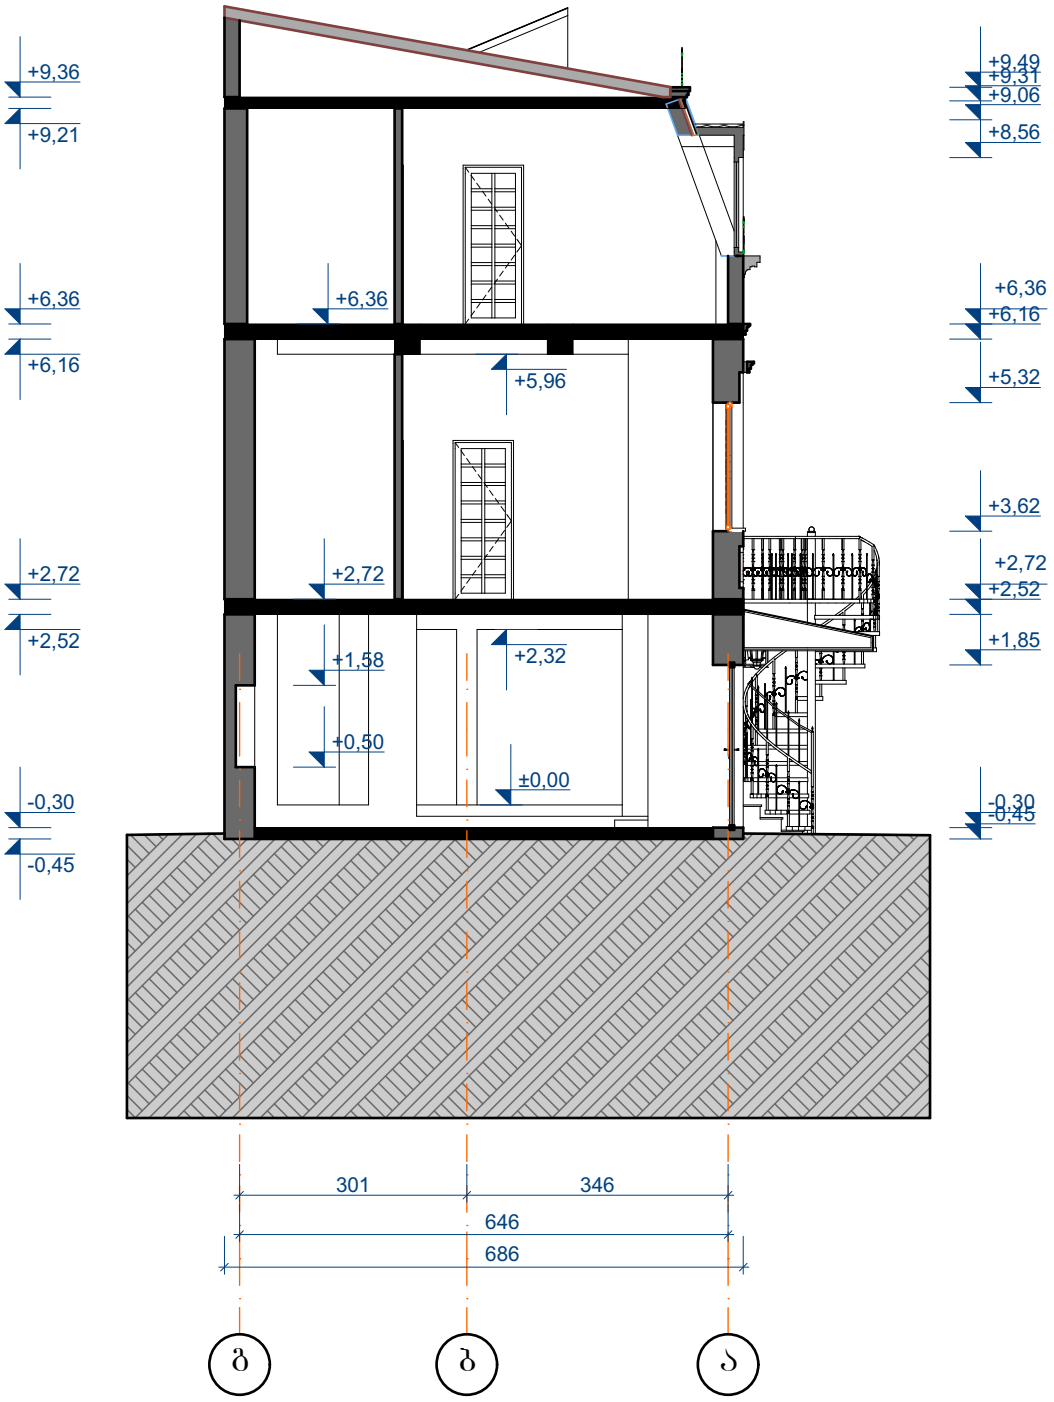

შ.პ.ს. "ბშკა 2012"			ქ. თბილისში ერეკლე II-ის ძეგლზე №11-ში მანსარდის დაშენების ესკიზური პროექტი (ს/კ 01.18.03.045.012)		
თანამდებობა	გვარი	ხელმ.	არქიტექტურული ნაწილი	დაკვეთა №		სტადია
დირექტორი	ვ.მარგველაშვილი					პრ
პრ. მთ. არქ.	ვ. მარგველაშვილი		ჭრილი 3-3	მასშტ.	ფურც.	რაოდ.
ავტორები	ვ. მარგველაშვილი			1:100	18	36
	ი.ოქუჯავა					

ჭრილი 4-4 (პროექტი)

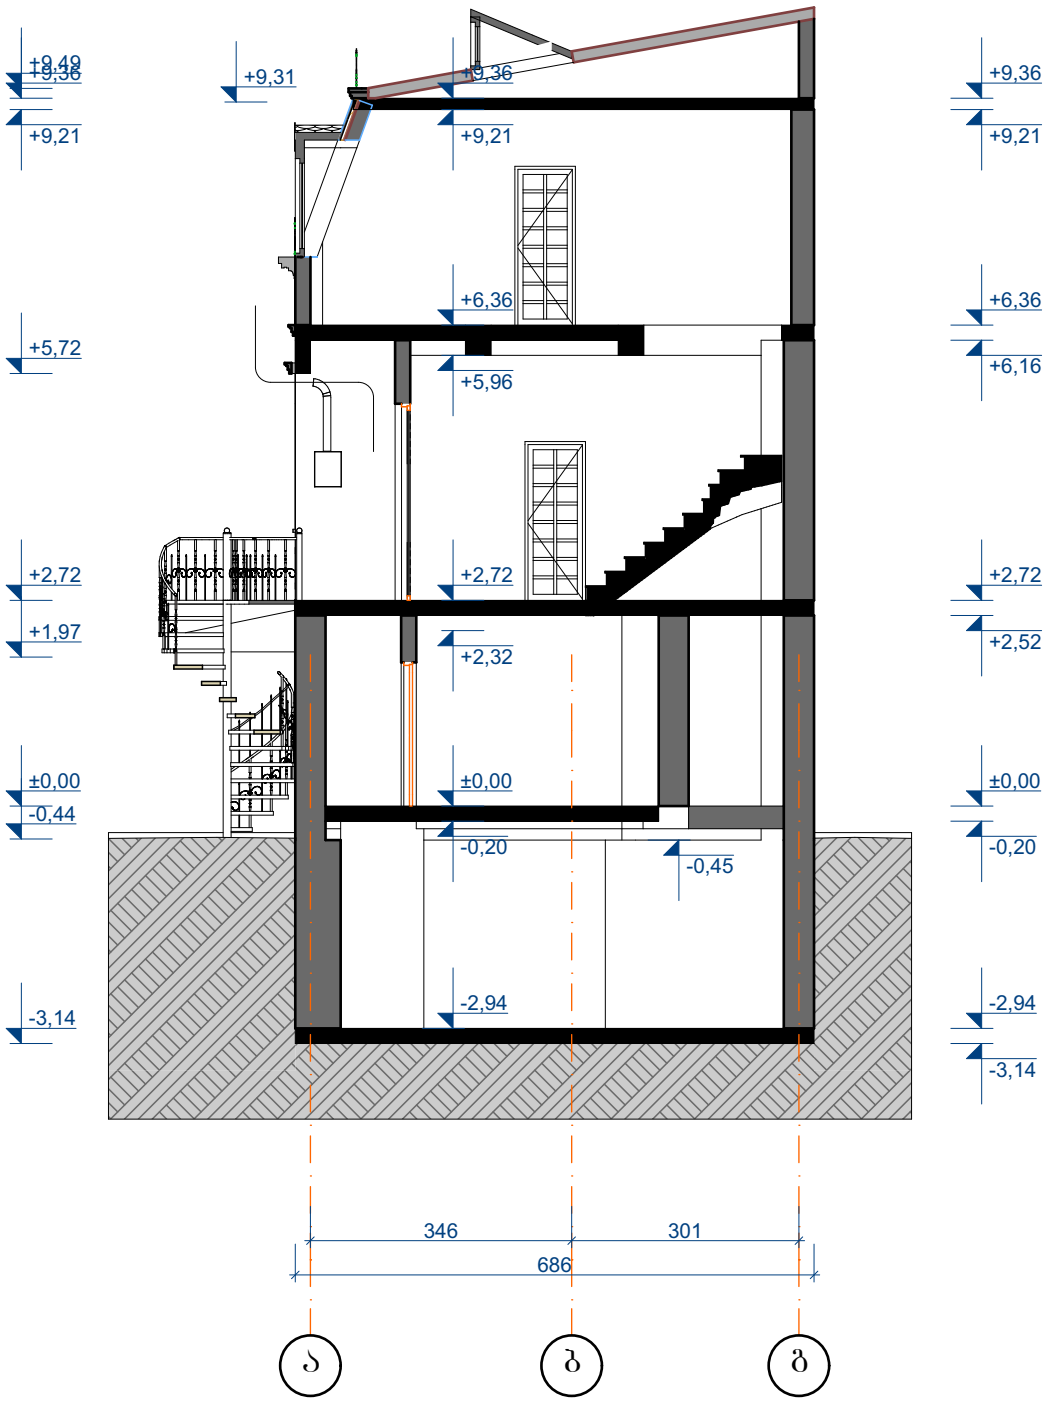


შ.პ.ს. "ბშკა 2012"			ქ. თბილისში ერეკლე II-ის ძეგლზე №11-ში მანსარდის დაშენების საპროექტო პროექტი (ს/კ 01.18.03.045.012)			
თანამდებობა	გვარი	ხელმ.	არქიტექტურული ნაწილი	დაკვეთა №		სტადია
დირექტორი	ვ.მარგველაშვილი					პრ
პრ. მთ. არქ.	ვ. მარგველაშვილი		ჭრილი 4-4	მასშტ.	ფურც.	რაოდ.
ავტორები	ვ. მარგველაშვილი			1:100	19	36
	ი.ოქუჯავა					

ფასადი 1-4 ღერძებში (პროექტი)




შ.პ.ს. "ბშკა 2012"			ქ. თბილისში ერეკლე II-ის ქუჩაზე №11-ში მანსარდის დაშენების საპროექტო პროექტი (ს/კ 01.18.03.045.012)			
თანამდებობა	გვარი	ხელმ.	არქიტექტურული ნაწილი	დაკვეთა №		სტადია
დირექტორი	ვ.მარგველაშვილი					პრ
პრ. მთ. არქ.	ვ. მარგველაშვილი		ფასადი 1-4	მასშტ.	ფურც.	რაოდ.
ავტორები	ვ. მარგველაშვილი			1:100	20	36
	ი.ოქუჯავა					

ფასადი ბ-ა ღერძებში (პროექტი)

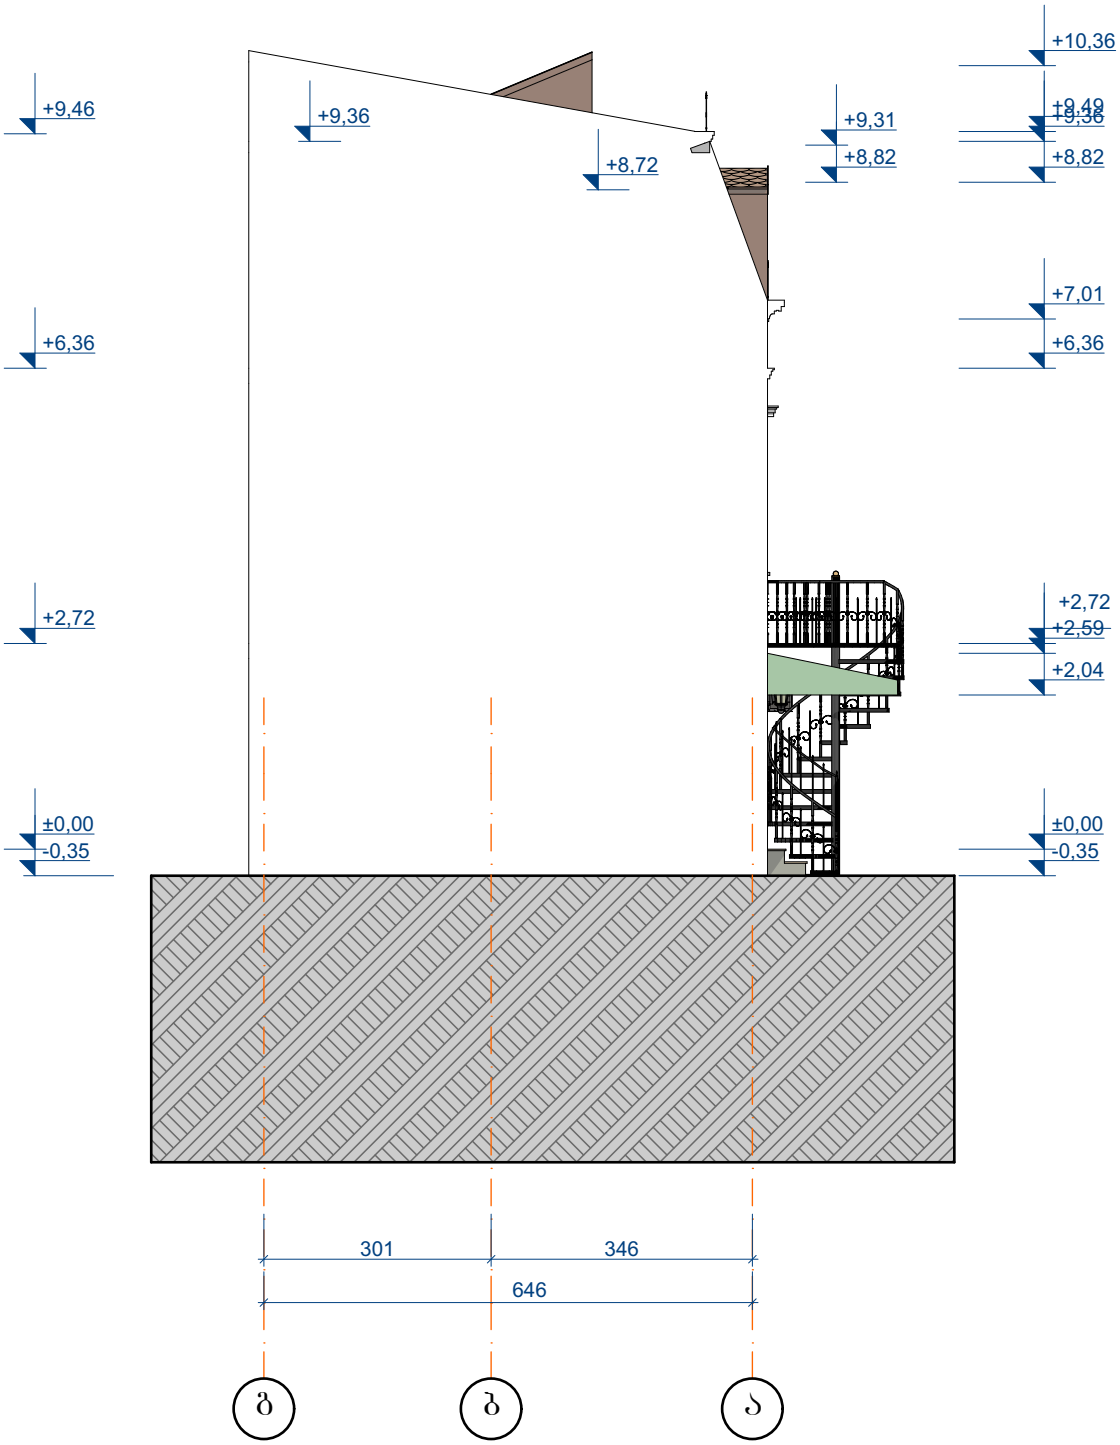


შ.პ.ს. "ბშკა 2012"			ქ. თბილისში ერეკლე II-ის ძეგლზე №11-ში მანსარდის დაშენების საპროექტო პროექტი (ს/კ 01.18.03.045.012)			
თანამდებობა	გვარი	ხელმ.	არქიტექტურული ნაწილი	დაკვეთა №		სტადია
დირექტორი	ვ.მარგველაშვილი					პრ
პრ. მთ. არქ.	ვ. მარგველაშვილი		ფასადი ბ-ა	მასშტ.	ფურც.	რაოდ.
ავტორები	ვ. მარგველაშვილი			1:100	21	36
	ი.ოქუჯავა					

ფასადი 4-1 ღერძებში (პროექტი)

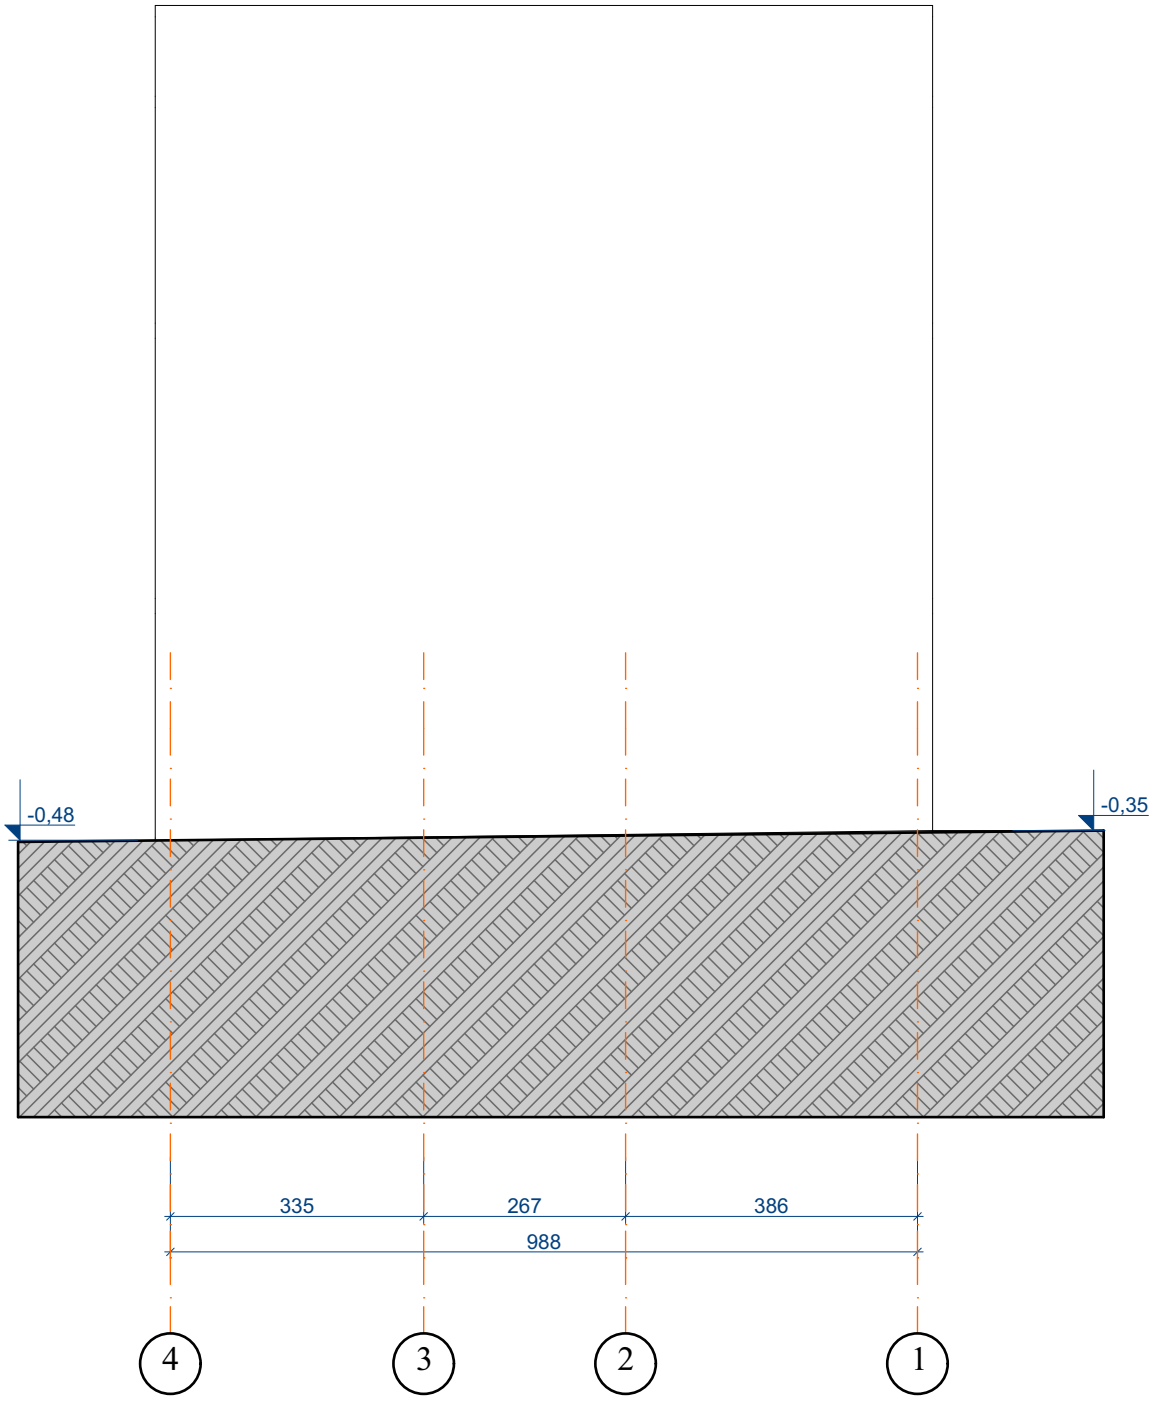


შ.პ.ს. "ბშკა 2012"			ქ. თბილისში ერეკლე II-ის ძეგლზე №11-ში მანსარდის დაშენების სკიზური პროექტი (ს/კ 01.18.03.045.012)			
თანამდებობა	გვარი	ხელმ.	არქიტექტურული ნაწილი	დაკვეთა №		სტადია
დირექტორი	ვ.მარგველაშვილი					პრ
პრ. მთ. არქ.	ვ. მარგველაშვილი		ფასადი 4-1	მასშტ.	ფურც.	რაოდ.
ავტორები	ვ. მარგველაშვილი			1:100	22	36
	ი.ოქუჯავა					

ფასადი ა-ბ ღერძებში (პროექტი)

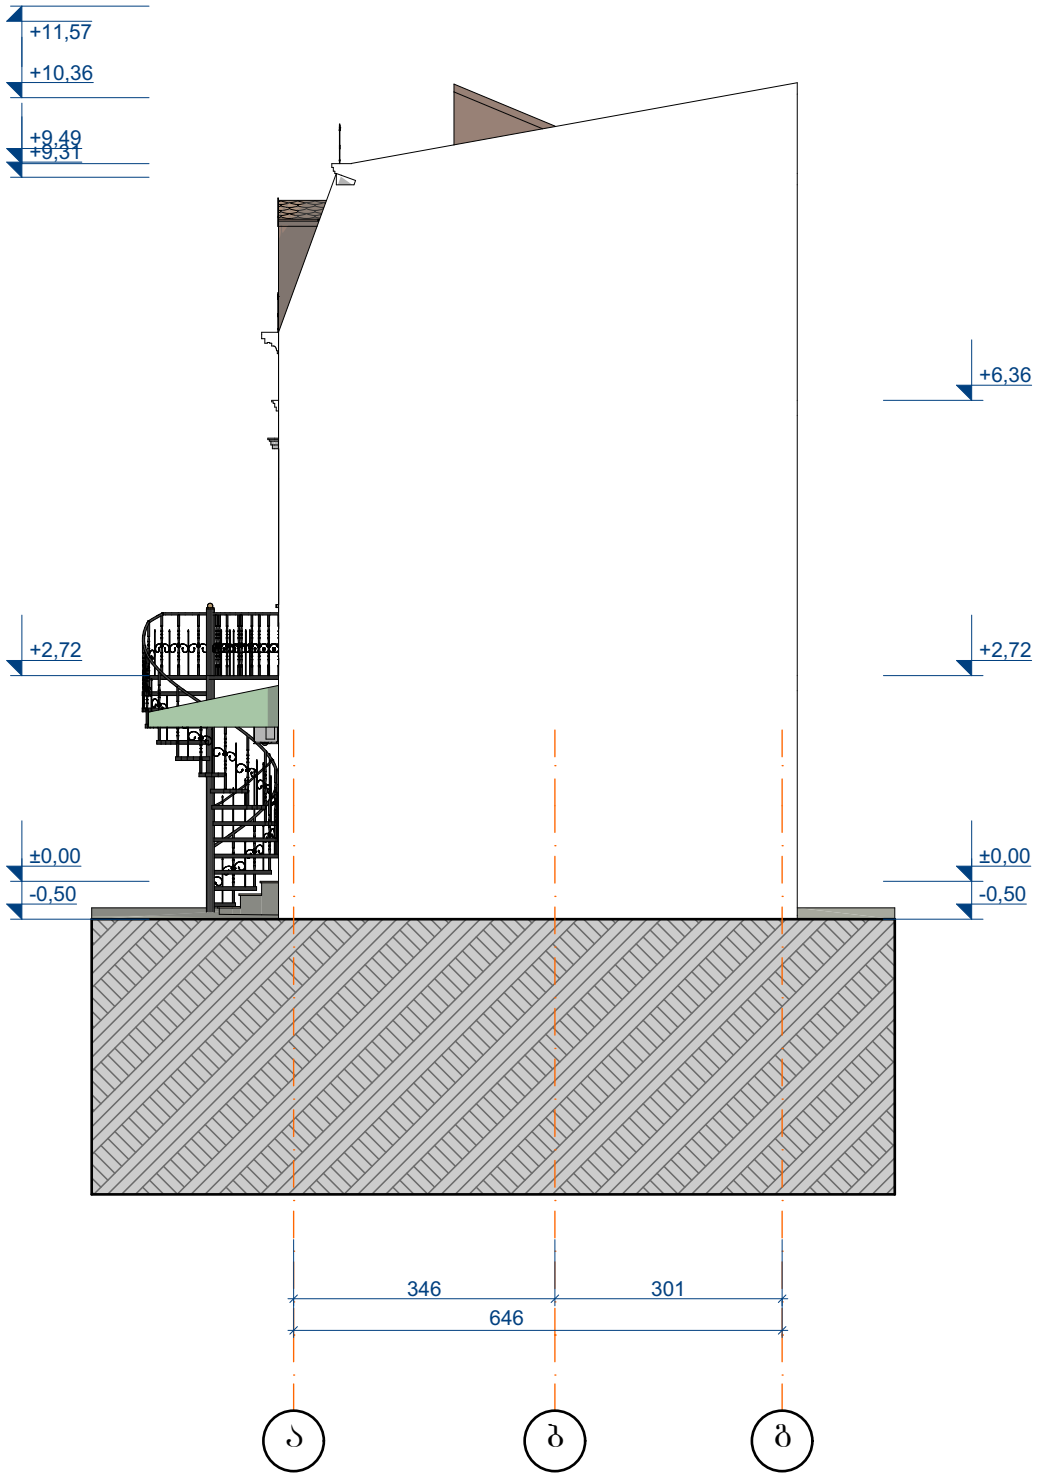


შ.პ.ს. "ბშკა 2012"			ქ. თბილისში ერეკლე II-ის ძეგლზე №11-ში მანსარდის დაშენების საკიზური პროექტი (ს/კ 01.18.03.045.012)			
თანამდებობა	გვარი	ხელმ.	არქიტექტურული ნაწილი	დაკვეთა №		სტადია
დირექტორი	ვ.მარგველაშვილი					პრ
პრ. მთ. არქ.	ვ. მარგველაშვილი		ფასადი ა-ბ	მასშტ.	ფურც.	რაოდ.
ავტორები	ვ. მარგველაშვილი			1:100	23	36
	ი.ოქუჯავა					

გენ-გეგმა (ანაზომი)

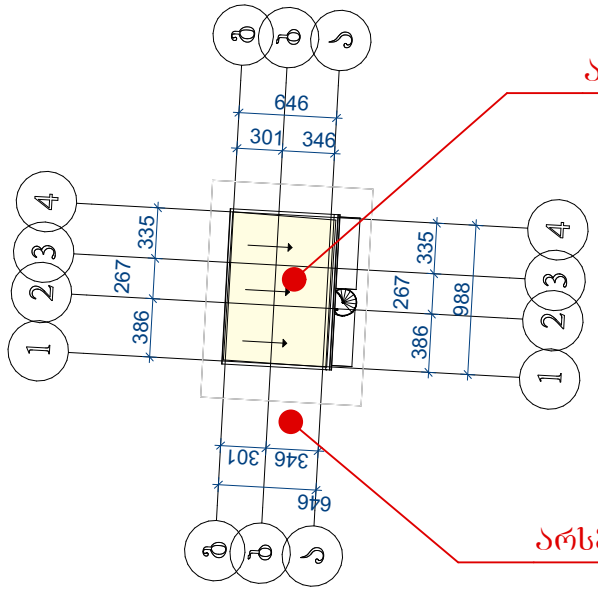

შ.პ.ს. "ბუკა 2012"			ქ. თბილისში ერეკლე II-ის ქუჩაზე №11-ში მანსარდის დაშენების ესკიზური პროექტი (ს/კ 01.18.03.045.012)			
თანამდებობა	გვარი	ხელმ.	ანაზომი	დაკვეთა №		სტადია
დირექტორი	ვ.მარგველაშვილი					ან.
პრ. მთ. არქ.	ვ. მარგველაშვილი		გენ-გეგმა	მასშტ.	ფურც.	რაოდ.
ავტორები	ვ. მარგველაშვილი			1:500	24	36
	ი.ოქუჯავა					

გეგმა -2,94 ნიშნულზე (ანაზომი)

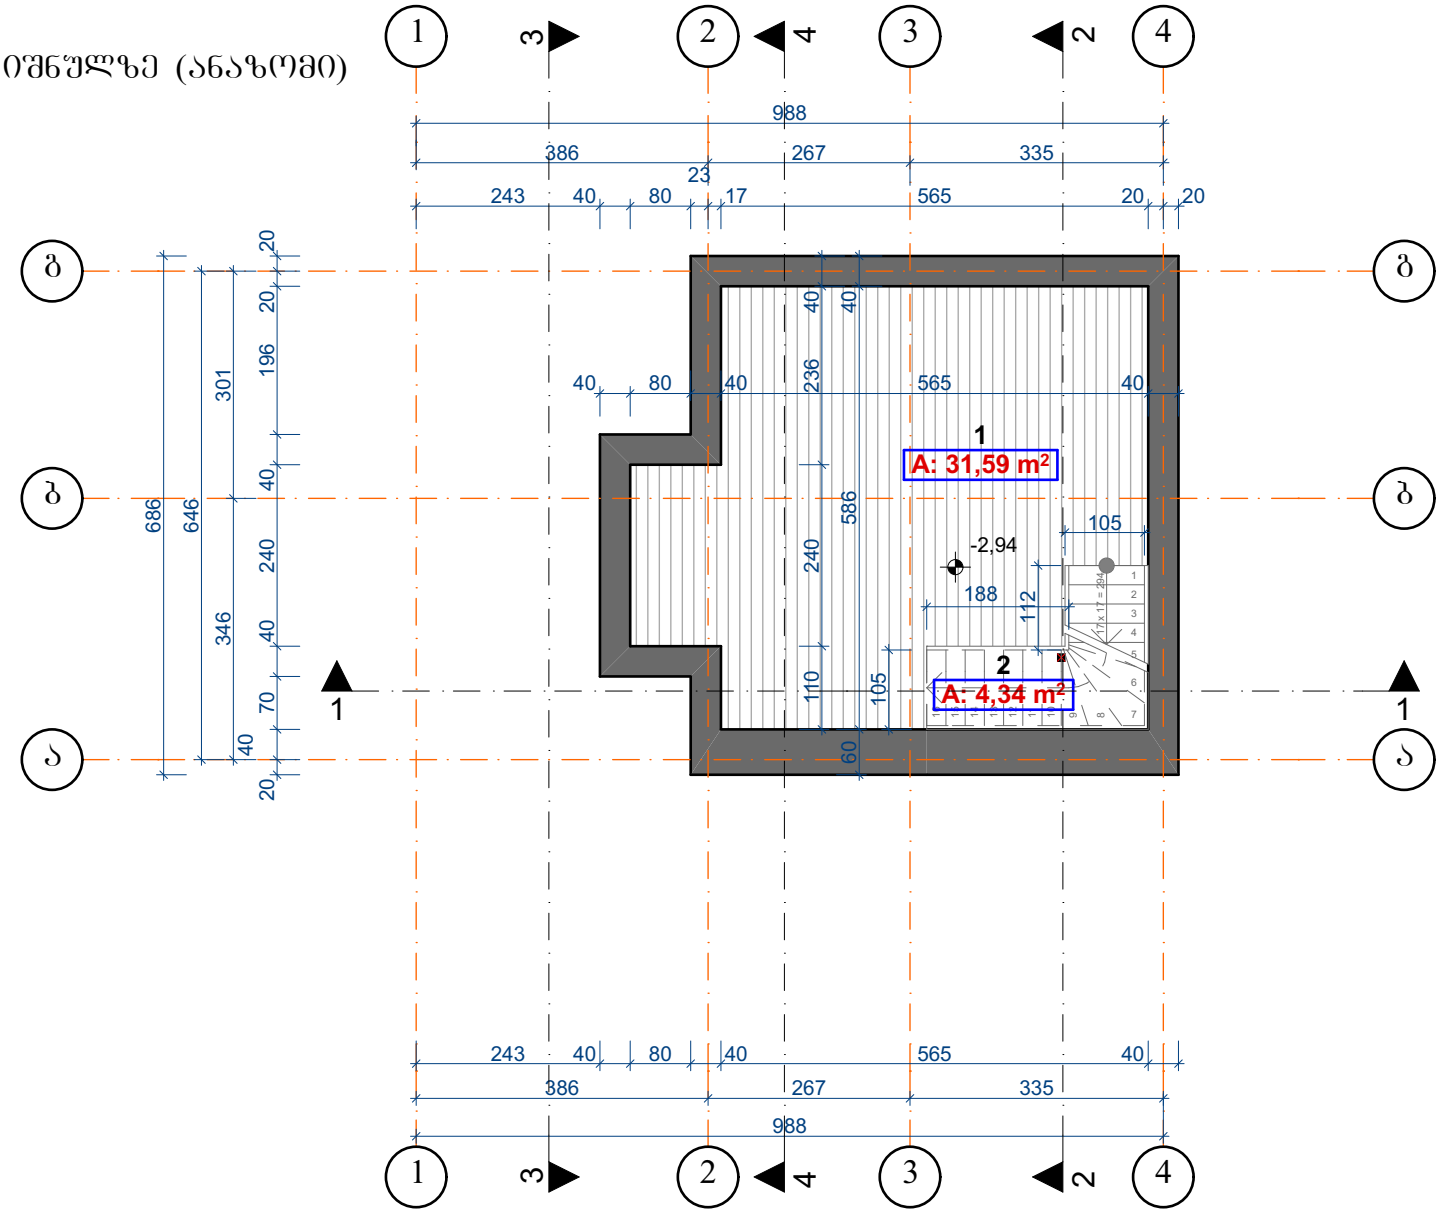


ექსპლიკაცია		
ნომერი	დასახელება	ფართობი
1	ღვინის მაღაზია	31,59
2	კიბის უჯრედი	4,34
		35,93 m²

შ.პ.ს. "ბუკა 2012"		ქ. თბილისში ერეკლე II-ის ქუჩაზე №11-ში მანსარდის დაშენების ესკიზური პროექტი (ს/კ 01.18.03.045.012)
თანამდებობა	გვარი	ხელმ.
დირექტორი	ვ.მარგველაშვილი	
პრ. მთ. არქ.	ვ. მარგველაშვილი	
ავტორები	ვ. მარგველაშვილი	
	ი.ოქუჯავა	

ანაზომი	დაკვეთა №		სტადია
			ან.
გეგმა -2,94 ნიშნულზე	მასშტ.	ფურც.	რაოდ.
	1:100	25	36


ბეჭმა -0,30 და +0,00 ნიშნულზე (ანაზომი)

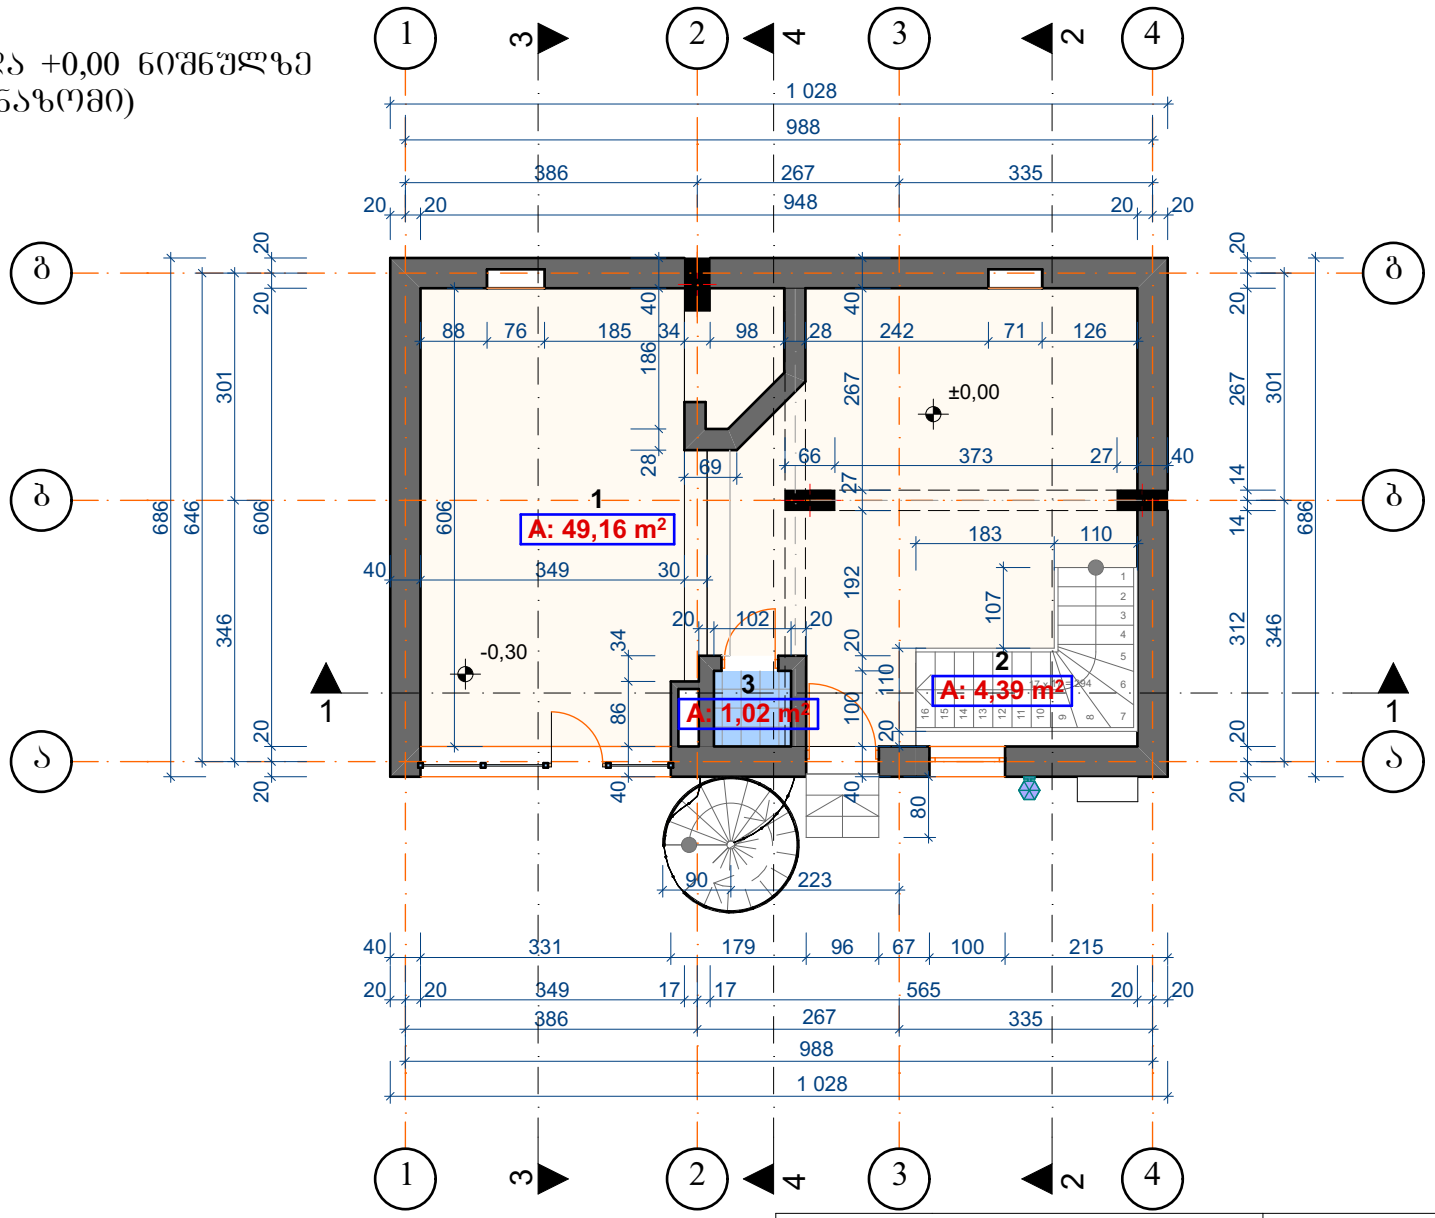

ექსპლიკაცია		
ნომერი	დასახელება	ფართობი
1	სუფენორების მაღაზია	49,16
2	კიბის უჯრედი	4,39
3	ტამბური	1,02
		54,57 m²

შ.პ.ს. "ბუკა 2012"			ქ. თბილისში ერეკლე II-ის ქუჩაზე №11-ში მანსარდის დაშენების ესკიზური პროექტი (ს/კ 01.18.03.045.012)			
თანამდებობა	გვარი	ხელმ.	ანაზომი	დაკვეთა №		სტადია
დირექტორი	ვ.მარგველაშვილი					ან.
პრ. მთ. არქ.	ვ. მარგველაშვილი		ბეჭმა -0,30 და+0,00 ნიშნულზე	მასშტ.	ფურც.	რაოდ.
ავტორები	ვ. მარგველაშვილი			1:100	26	36
	ი.ოქუჯავა					


გეგმა +2,72 ნიშნულზე (ანაზომი)

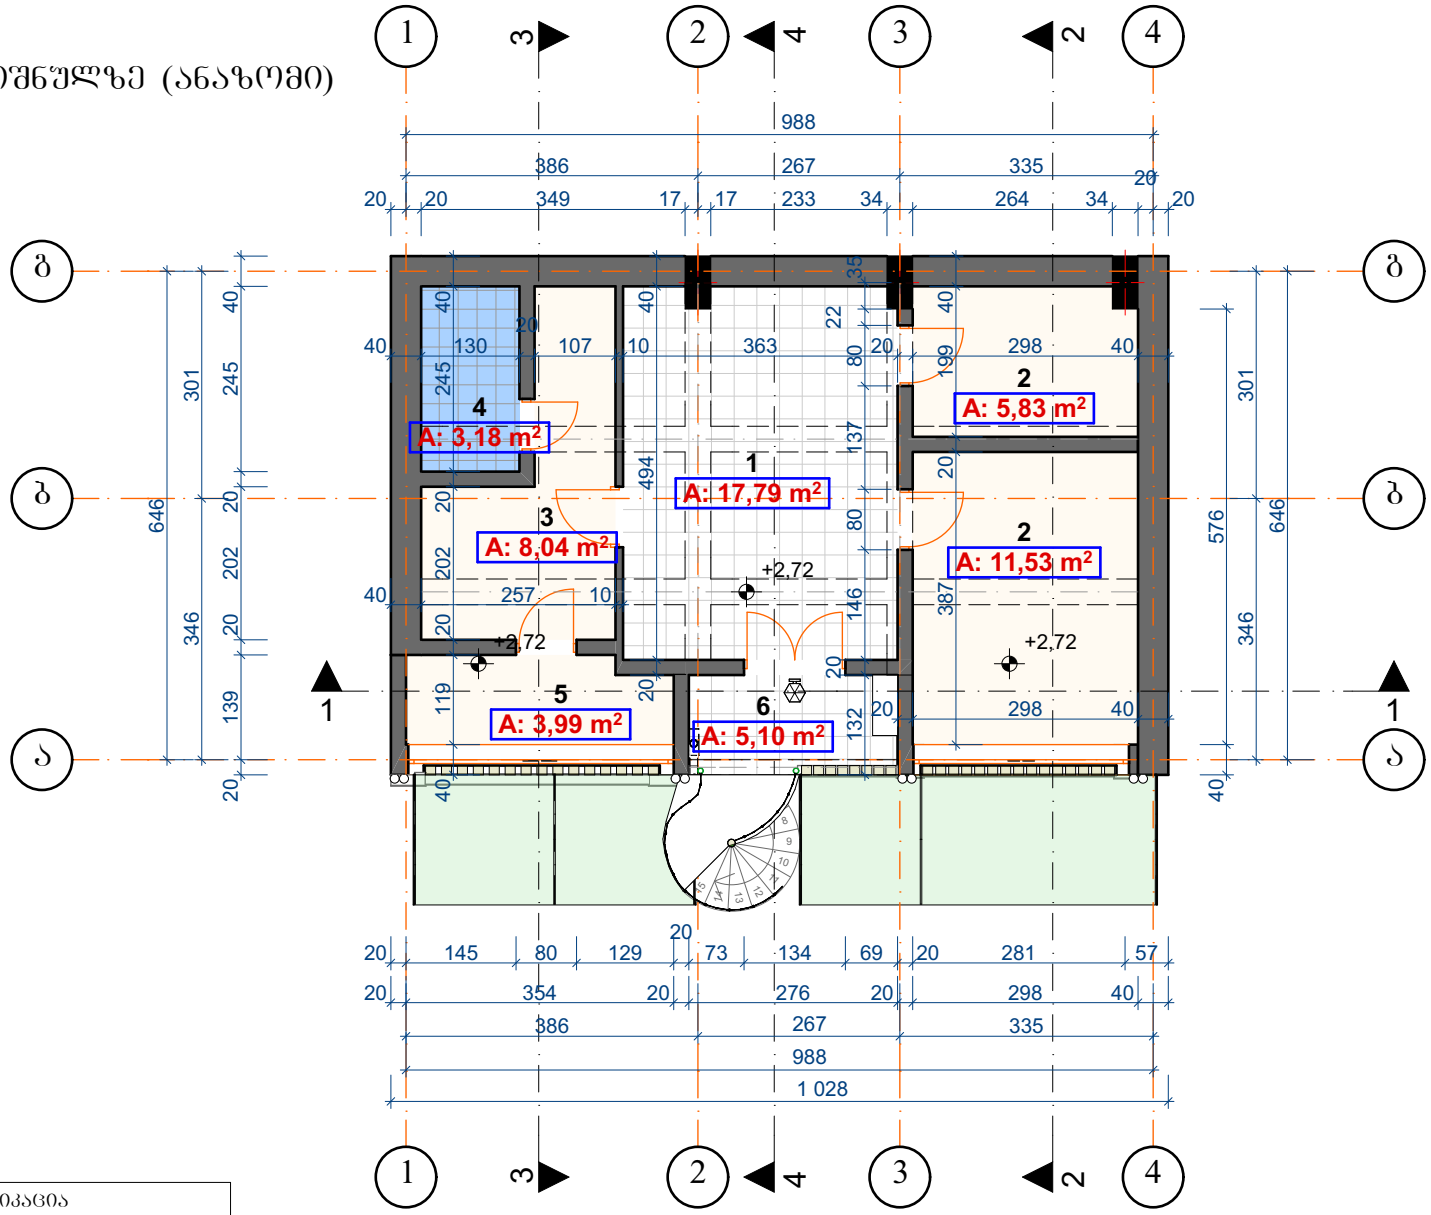

ექსპლიკაცია		
ნომერი	დასახელება	ფართობი
1	ჰოლი	17,79
2	სასტუმროს ნომერი	17,36
3	სამზარეულო	8,04
4	ტუალეტი	3,19
5	სასადილო	3,99
6	აივანი	5,10
		55,47 m²


შ.პ.ს. "ბუკა 2012"			ქ. თბილისში ერეკლე II-ის ქუჩაზე №11-ში მანსარდის დაშენების ესკიზური პროექტი (ს/კ 01.18.03.045.012)		
თანამდებობა	გვარი	ხელმ.	ანაზომი	დაკვეთა №	სტადია
დირექტორი	ვ.მარგველაშვილი				ანაზომი
პრ. მთ. არქ.	ვ. მარგველაშვილი		გეგმა +2,72 ნიშნულზე	მასშტ. 1:100	ფურც. 27	რაოდ. 36
ავტორები	ვ. მარგველაშვილი					
	ი.ოქუჯავა					

სახურავის გეგმა (ანაზომი)

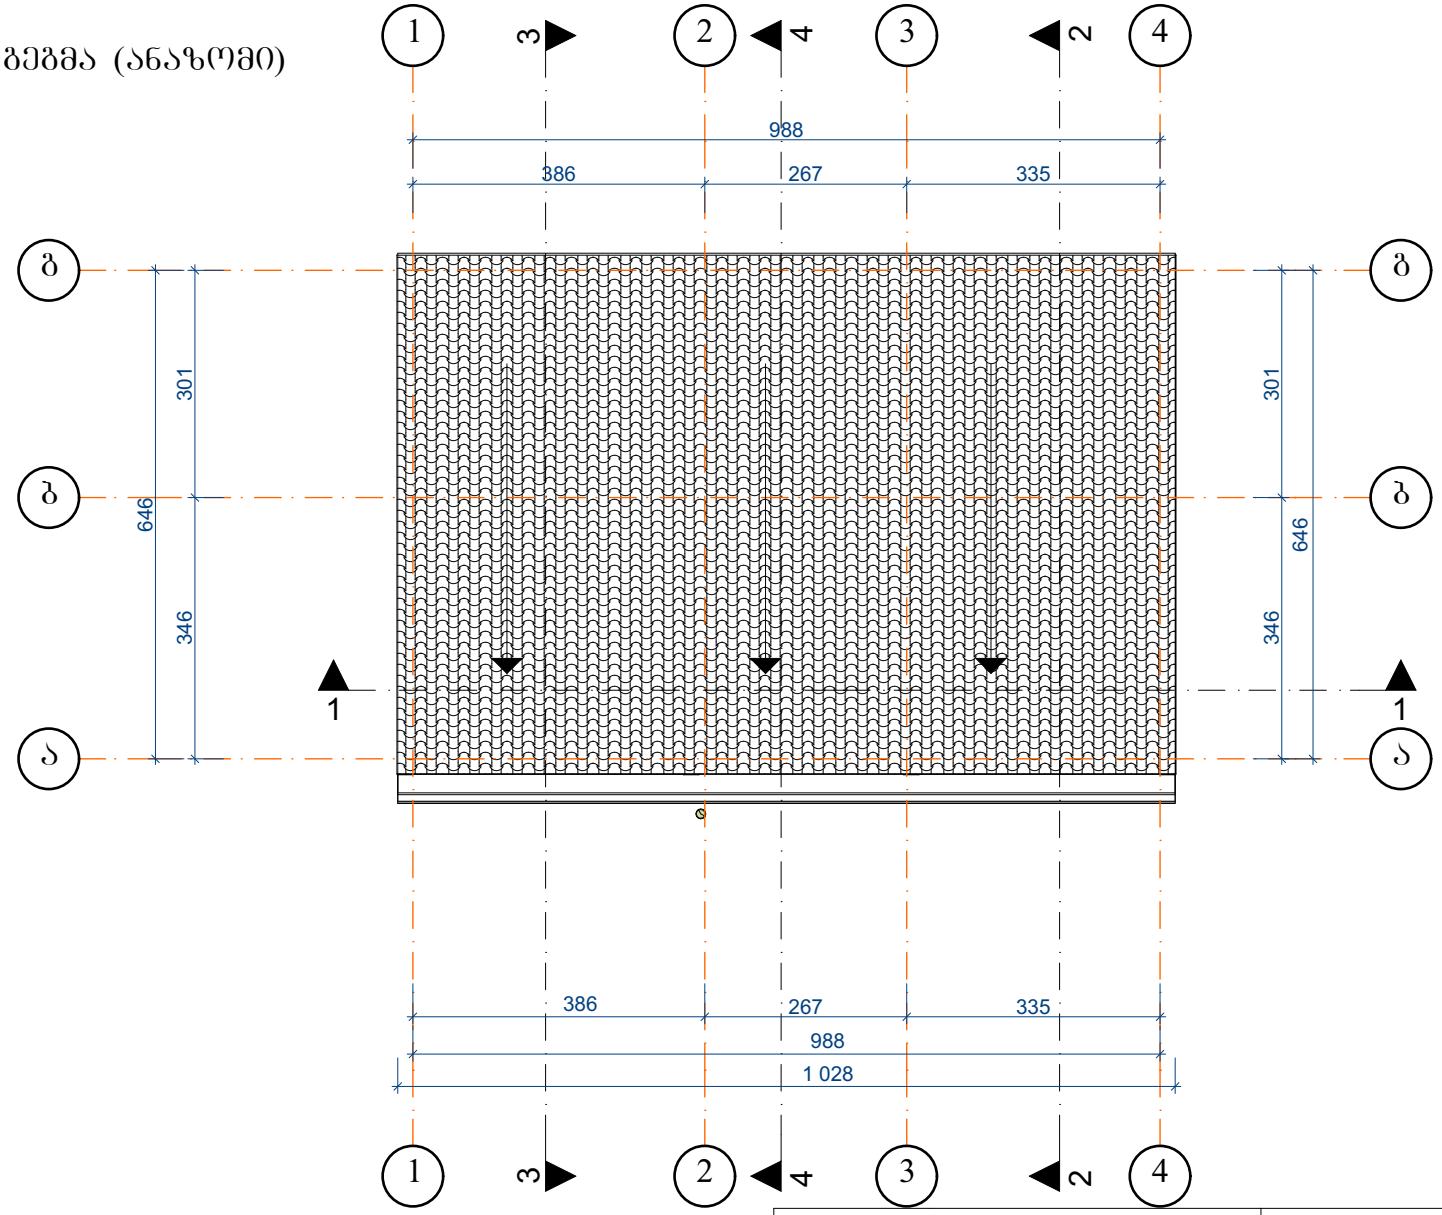


შ.პ.ს. "ბუკა 2012"			ქ. თბილისში ერეკლე II-ის ქუჩაზე №11-ში მანსარდის დაშენების საპროექტო პროექტი (ს/კ 01.18.03.045.012)		
თანამდებობა	გვარი	ხელმ.	ანაზომი	დაკვეთა №	სტადია
დირექტორი	ვ.მარგველაშვილი				ანაზომი
პრ. მთ. არქ.	ვ. მარგველაშვილი		სახურავის გეგმა	მასშტ. 1:100	ფურც. 28	რაოდ. 36
ავტორები	ვ. მარგველაშვილი					
	ი.ოქუჯავა					

ჭრილი 1-1 (ანაზომი)

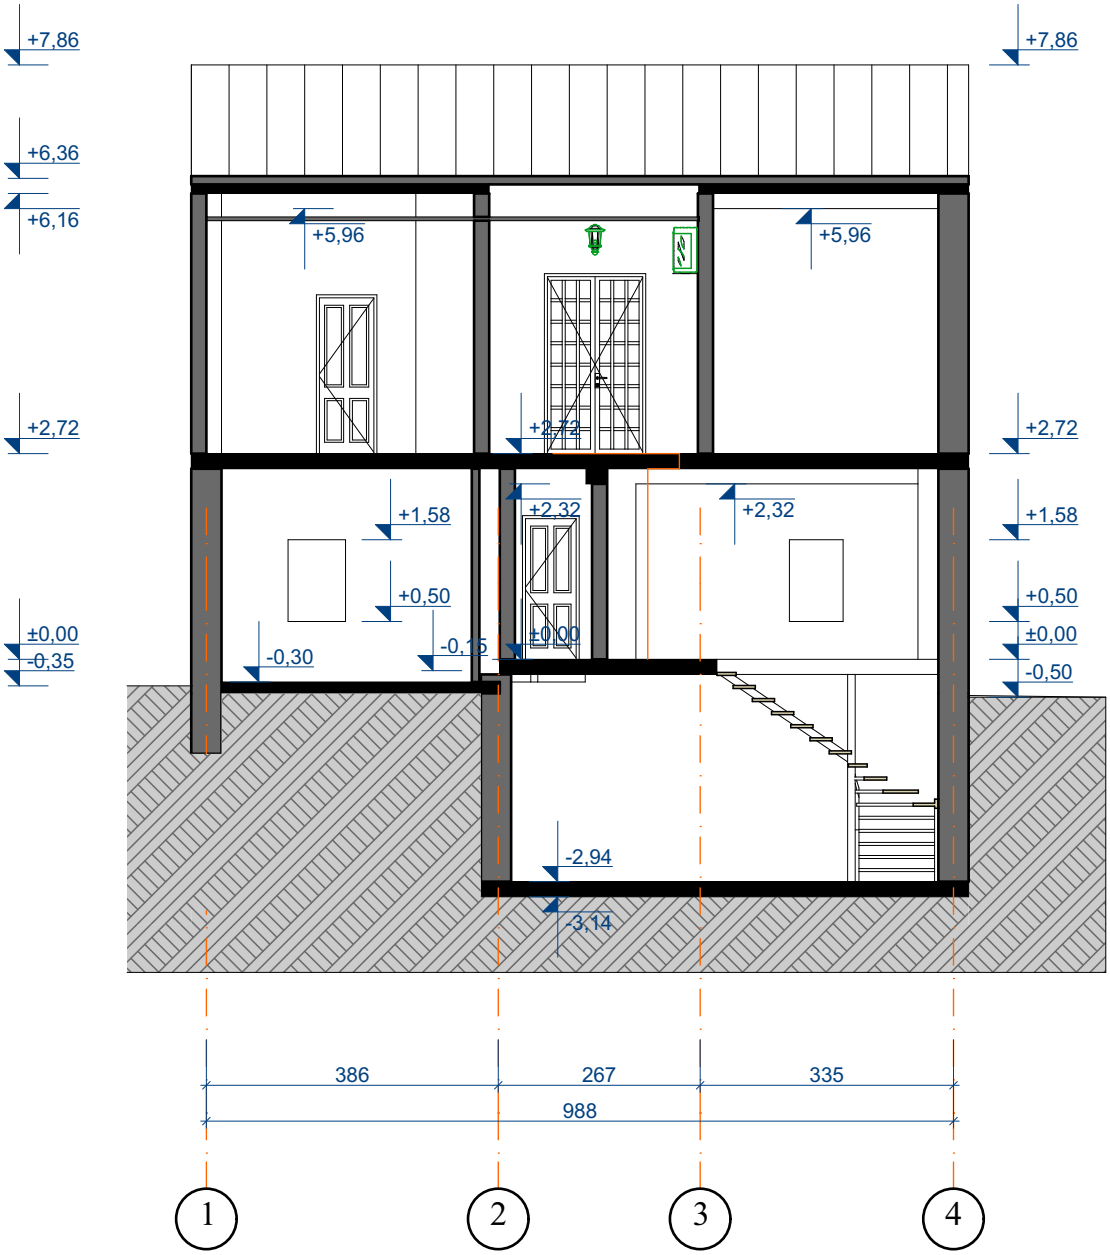


შ.პ.ს. "ბშკა 2012"			ქ. თბილისში ერეკლე, II-ის ქუჩაზე №11-ში მანსარდის დაშენების ესკიზური პროექტი (ს/კ 01.18.03.045.012)			
თანამდებობა	გვარი	ხელმ.	ანაზომი	დაკვეთა №		სტადია
დირექტორი	ვ.მარგველაშვილი					ან.
არ. მთ. არქ.	ვ. მარგველაშვილი		ჭრილი 1-1	მასშტ.	ფურც.	რაოდ.
ავტორები	ვ. მარგველაშვილი			1:100	29	36
	ი.ოქუჯავა					

ჭრილი 2-2 (ანაზომი)

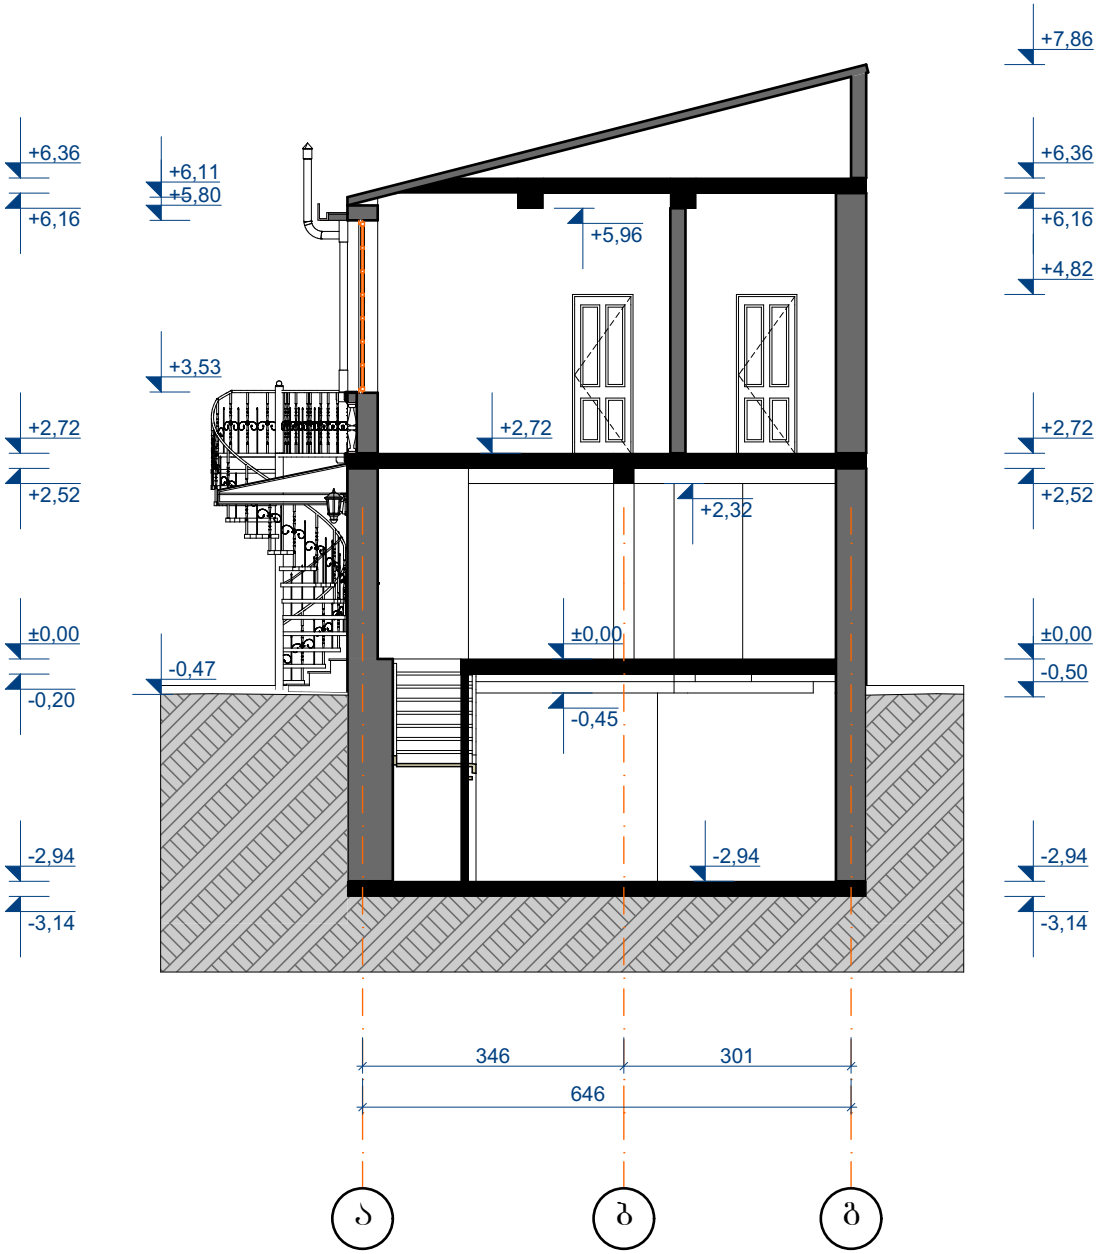


შ.პ.ს. "ბშკა 2012"			ქ. თბილისში ერეკლე, II-ის ქუჩაზე №11-ში მანსარდის დაშენების ესკიზური პროექტი (ს/კ 01.18.03.045.012)			
თანამდებობა	გვარი	ხელმ.	ანაზომი	დაკვეთა №		სტადია
დირექტორი	ვ.მარგველაშვილი					ან.
არ. მთ. არქ.	ვ. მარგველაშვილი		ჭრილი 2-2	მასშტ.	ფურც.	რაოდ.
ავტორები	ვ. მარგველაშვილი			1:100	30	36
	ი.ოქუჯავა					

ჭრილი 3-3 (ანაზომი)

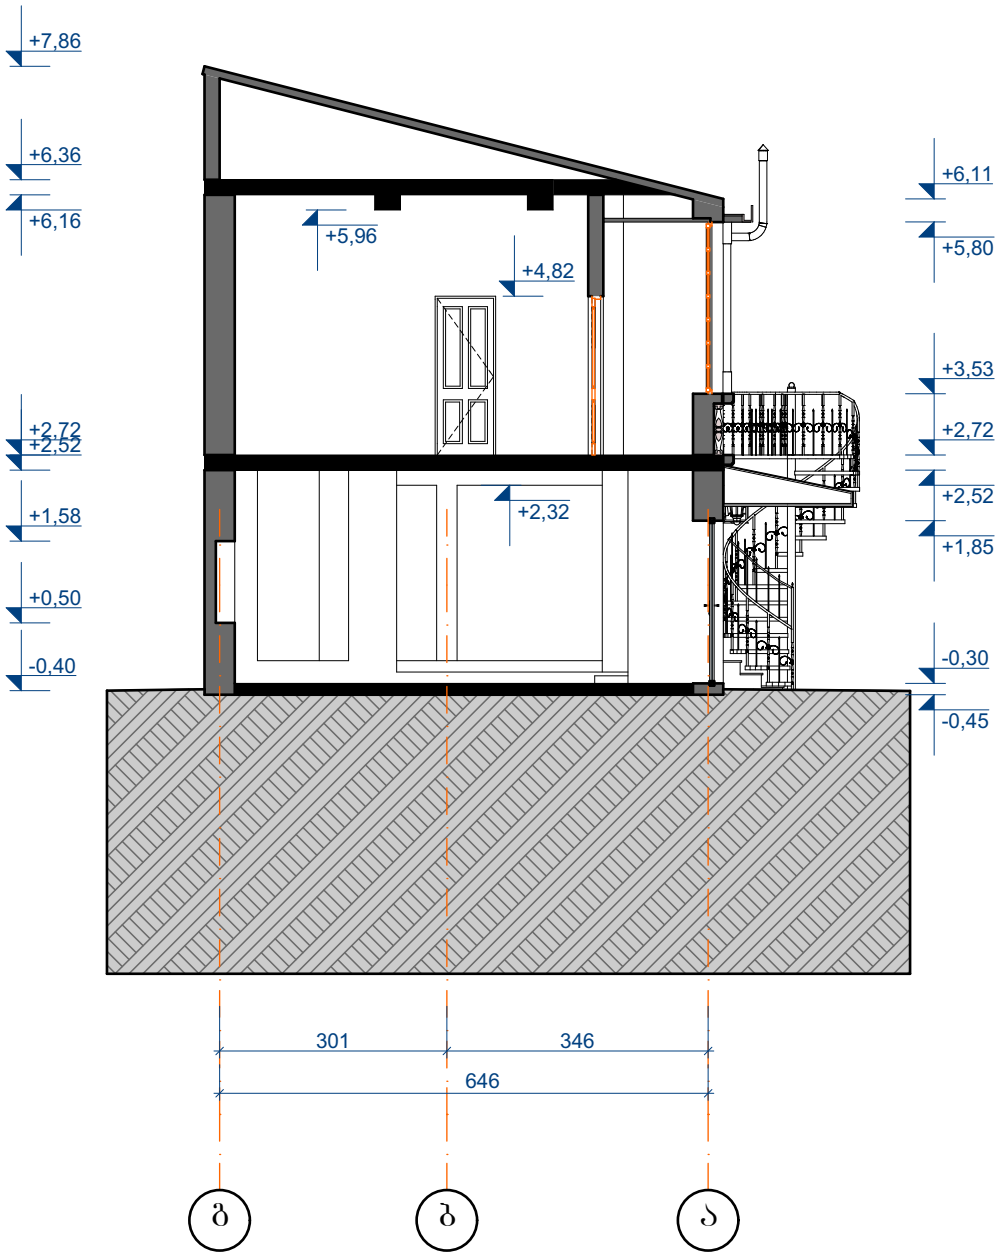


შ.პ.ს. "ბშკა 2012"			ქ. თბილისში ერეკლე, II-ის ქუჩაზე №11-ში მანსარდის დაშენების ესკიზური პროექტი (ს/კ 01.18.03.045.012)			
თანამდებობა	გვარი	ხელმ.	ანაზომი	დაკვეთა №		სტადია
დირექტორი	ვ.მარგველაშვილი					ან.
პრ. მთ. არქ.	ვ. მარგველაშვილი		ჭრილი 3-3	მასშტ.	ფურც.	რაოდ.
ავტორები	ვ. მარგველაშვილი			1:100	31	36
	ი.ოქუჯავა					

ჭრილი 4-4 (ანაზომი)

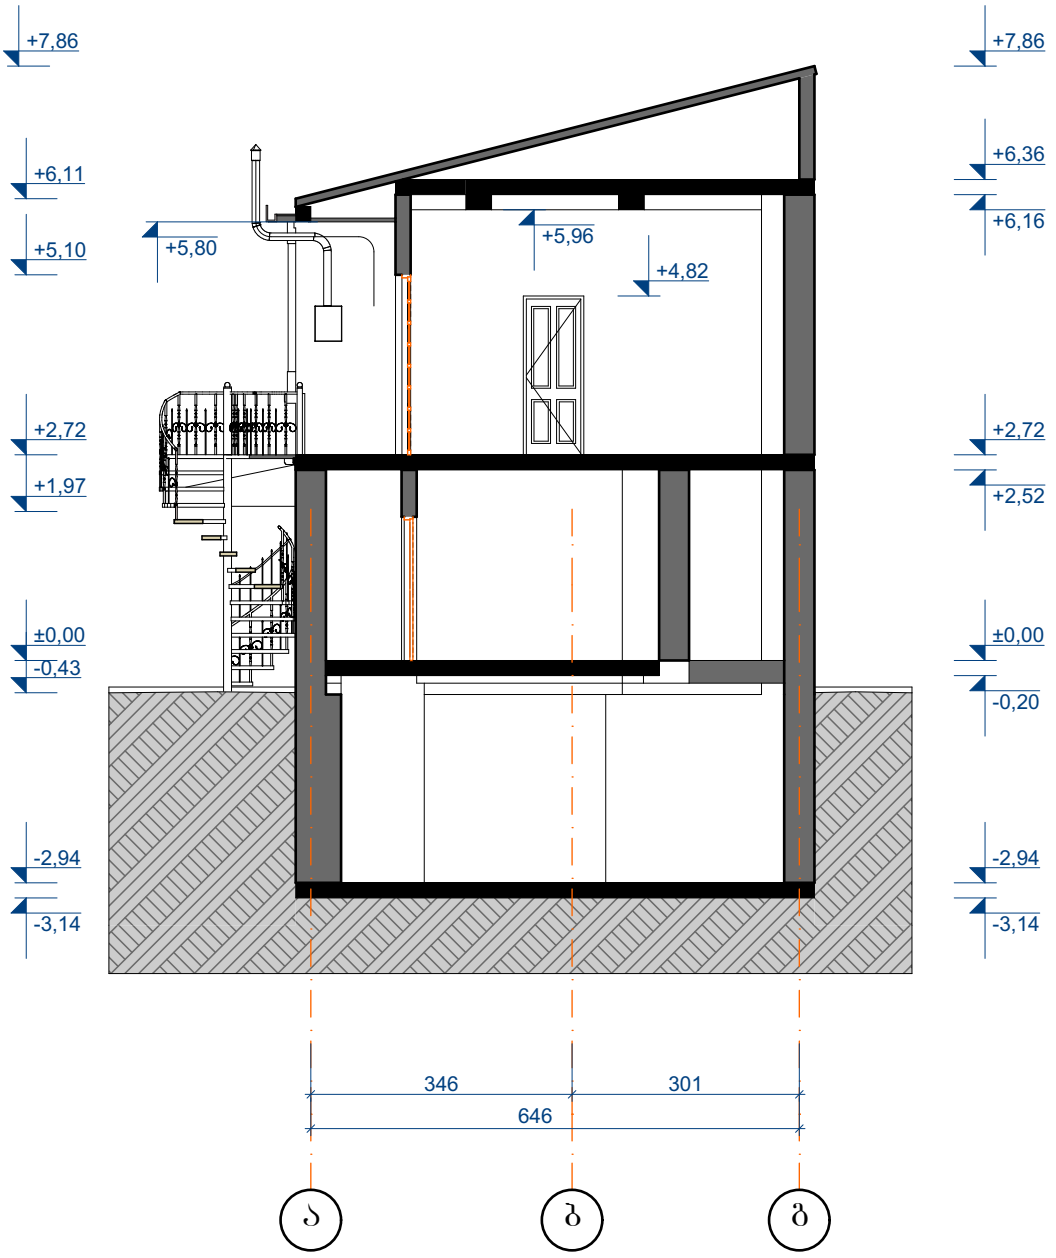


შ.პ.ს. "ბშკა 2012"			ქ. თბილისში ერეკლე, II-ის ჭიხაზე №11-ში მანსარდის დაშენების ესკიზური პროექტი (ს/კ 01.18.03.045.012)			
თანამდებობა	გვარი	ხელმ.	ანაზომი	დაკვეთა №		სტადია
დირექტორი	ვ.მარგველაშვილი					ანაზომი
პრ. მთ. არქ.	ვ. მარგველაშვილი		ჭრილი 4-4	მასშტ.	ფურც.	რაოდ.
ავტორები	ვ. მარგველაშვილი			1:100	32	36
	ი.ოქუჯავა					

ფასადი 1-4 ღერძებში (ანაზომი)

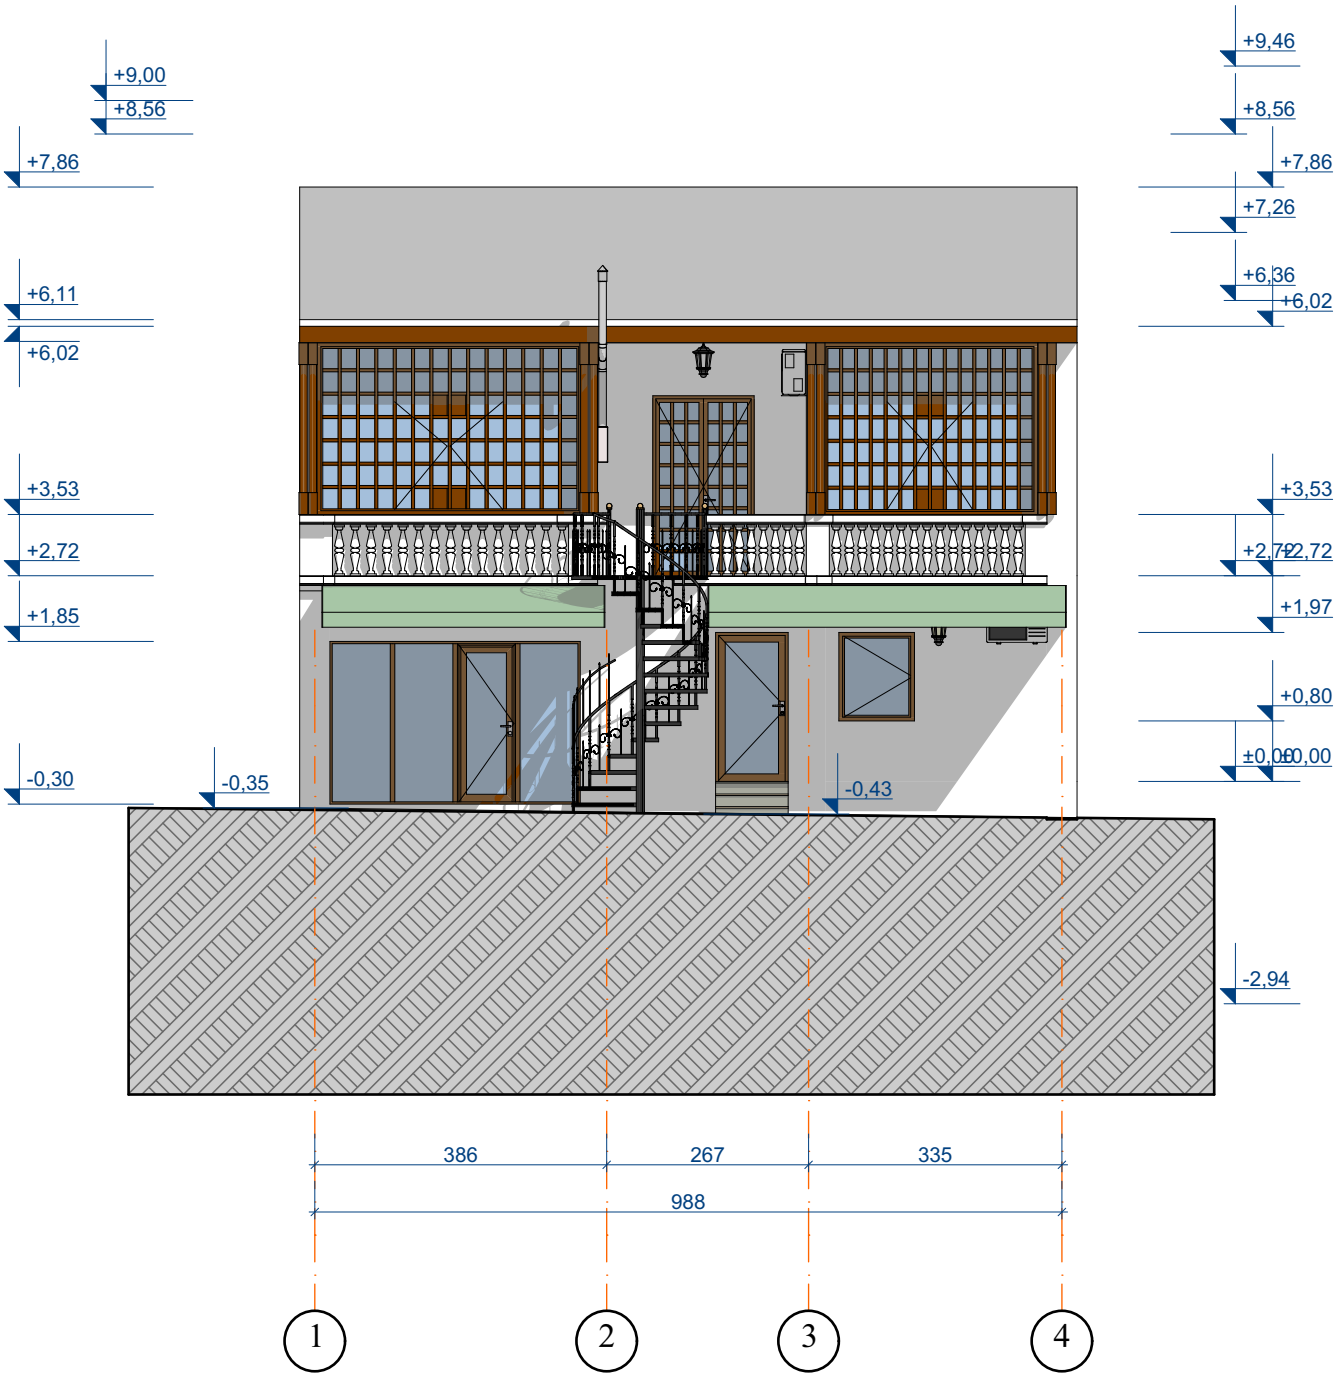


შ.პ.ს. "ბშკა 2012"			ქ. თბილისში ერეკლე, II-ის ქუჩაზე №11-ში მანსარდის დაშენების ესკიზური პროექტი (ს/კ 01.18.03.045.012)			
თანამდებობა	გვარი	ხელმ.	ანაზომი	დაკვეთა №		სტადია
დირექტორი	ვ.მარგველაშვილი					ან.
პრ. მთ. არქ.	ვ. მარგველაშვილი		ფასადი 1-4	მასშტ.	ფურც.	რაოდ.
ავტორები	ვ. მარგველაშვილი			1:100	33	36
	ი.ოქუჯავა					

ფასადი ბ-ა ღერძებში (ანაზომი)

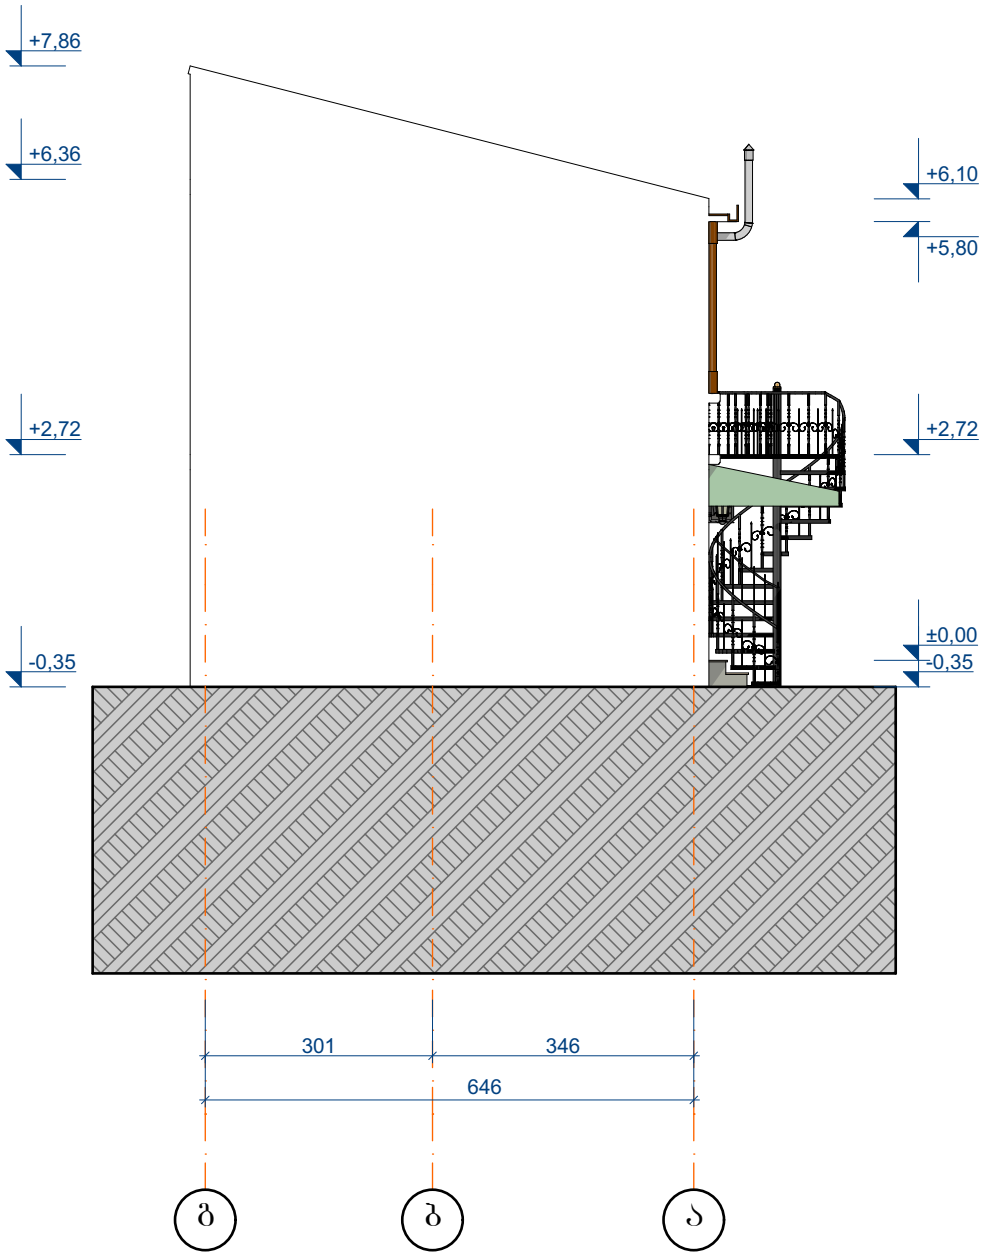


შ.პ.ს. "ბშკა 2012"			ქ. თბილისში ერეკლე, II-ის ქუჩაზე №11-ში მანსარდის დაშენების ესკიზური პროექტი (ს/კ 01.18.03.045.012)			
თანამდებობა	გვარი	ხელმ.	ანაზომი	დაკვეთა №		სტადია
დირექტორი	ვ.მარგველაშვილი					ან.
პრ. მთ. არქ.	ვ. მარგველაშვილი		ფასადი ბ-ა	მასშტ.	ფურც.	რაოდ.
ავტორები	ვ. მარგველაშვილი			1:100	34	36
	ი.ოქუჯავა					

ფასადი 4-1 ღერძებში (ანაზომი)

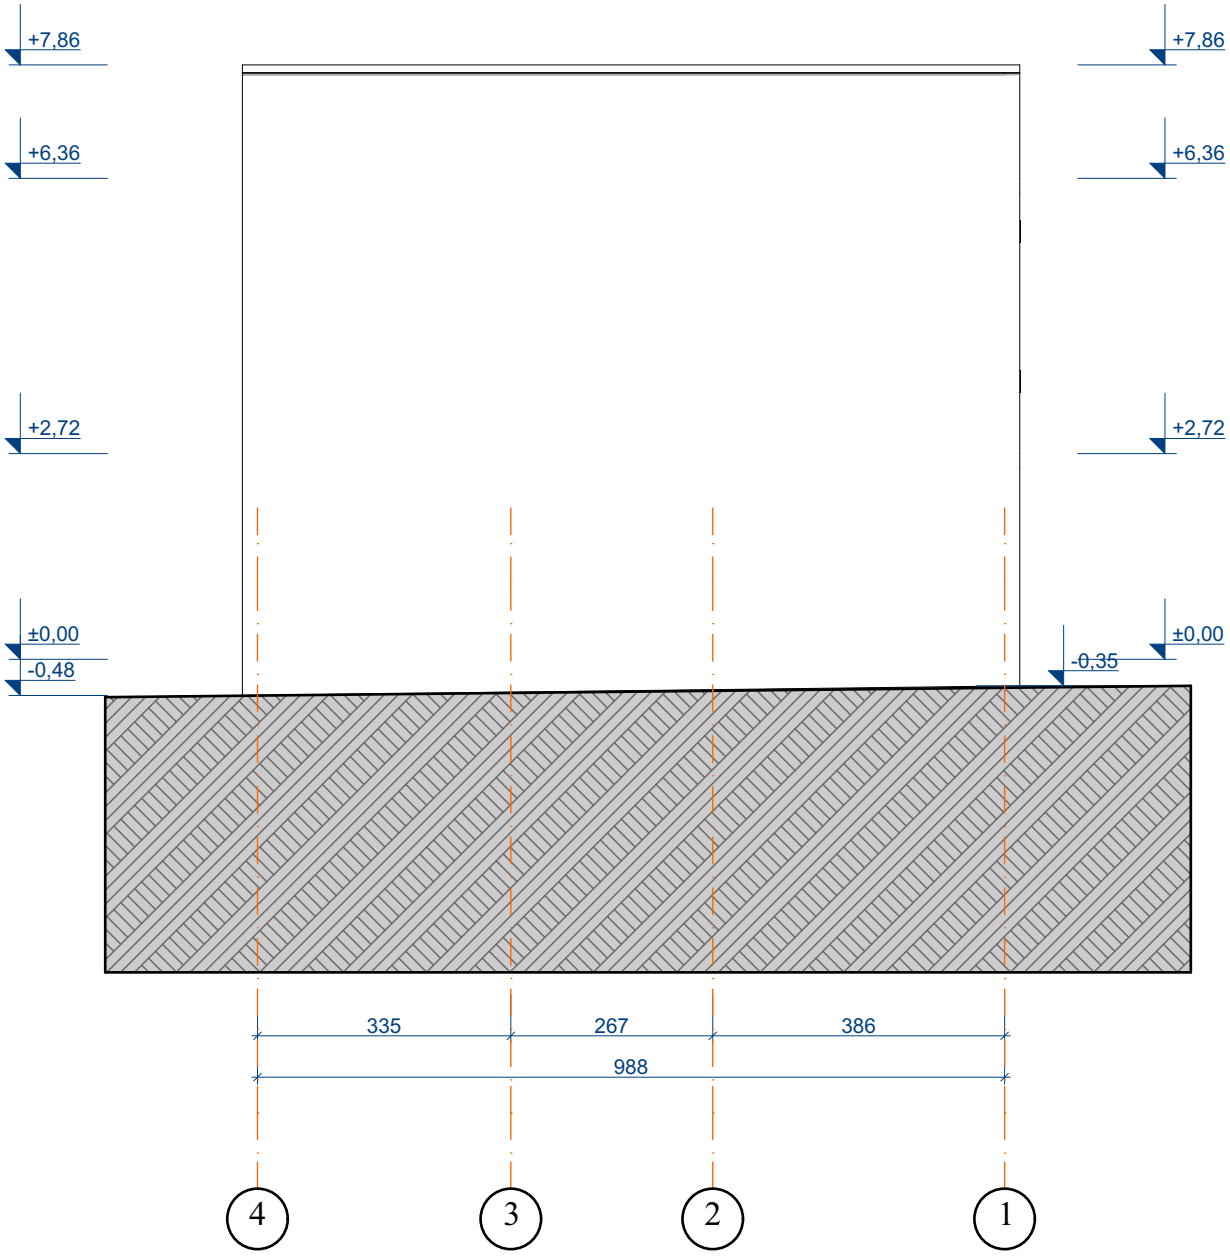

შ.პ.ს. "ბშკა 2012"			ქ. თბილისში ერეკლე, II-ის ქუჩაზე №11-ში მანსარდის დაშენების ესკიზური პროექტი (ს/კ 01.18.03.045.012)			
თანამდებობა	გვარი	ხელმ.	ანაზომი	დაკვეთა №		სტადია
დირექტორი	ვ.მარგველაშვილი					ან.
არ. მთ. არქ.	ვ. მარგველაშვილი		ფასადი 4-1	მასშტ.	ფურც.	რაოდ.
ავტორები	ვ. მარგველაშვილი			1:100	35	36
	ი.ოქუჯავა					

ფასადი ა-ბ ღერძებში (ანაზომი)

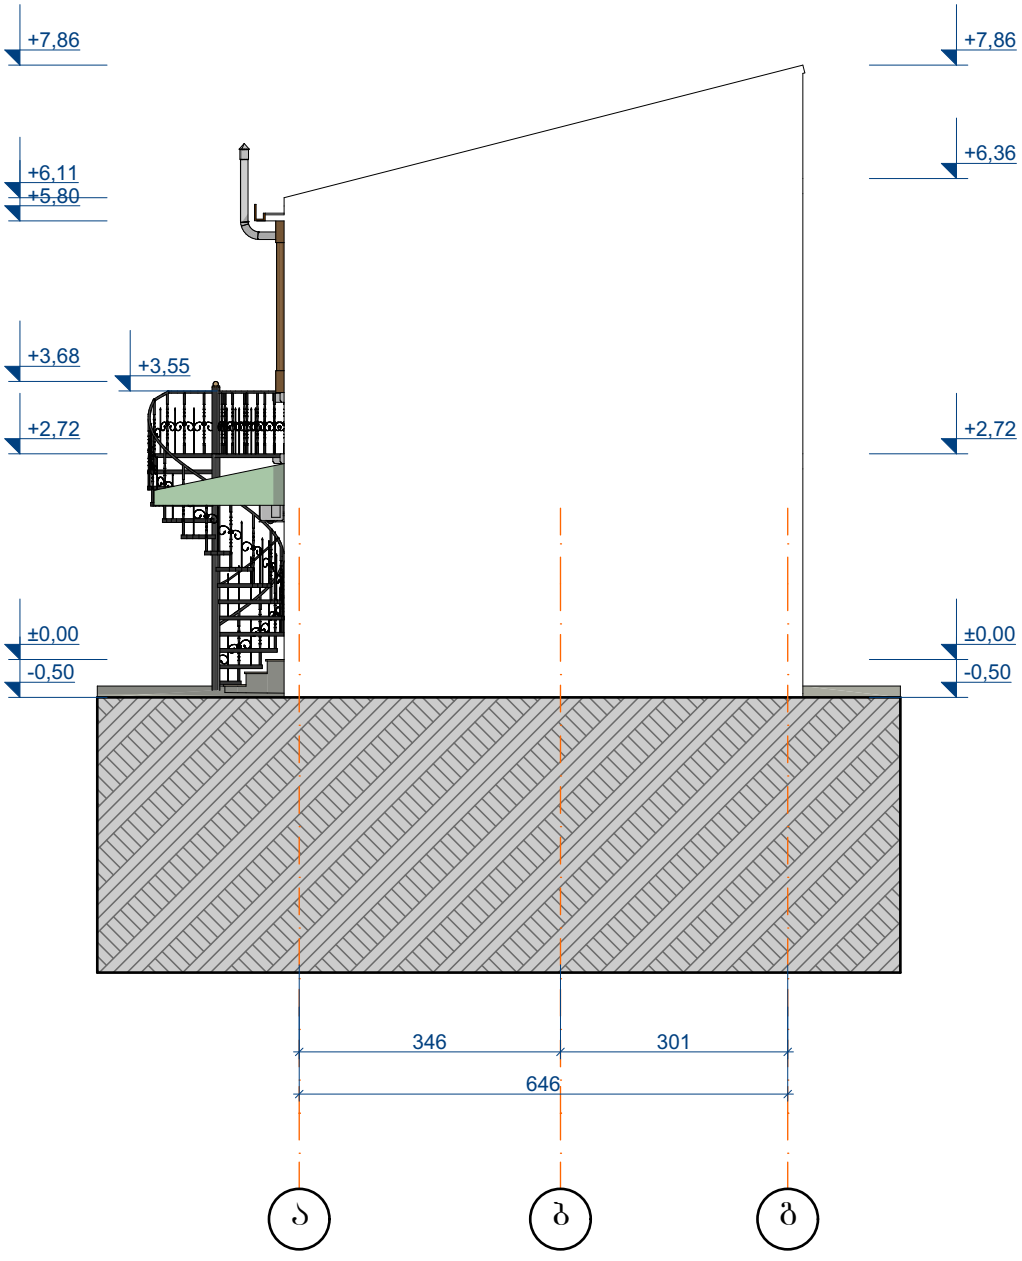

შ.პ.ს. "ბშკა 2012"			ქ. თბილისში ერეკლე, II-ის ჭიშკაზე №11-ში მანსარდის დაშენების ესკიზური პროექტი (ს/კ 01.18.03.045.012)			
თანამდებობა	გვარი	ხელმ.	ანაზომი	დაკვეთა №		სტადია
დირექტორი	ვ.მარგველაშვილი					ან.
პრ. მთ. არქ.	ვ. მარგველაშვილი		ფასადი ა-ბ	მასშტ.	ფურც.	რაოდ.
ავტორები	ვ. მარგველაშვილი			1:100	36	36
	ი.ოქუჯავა					