

ჭრილი 1-1

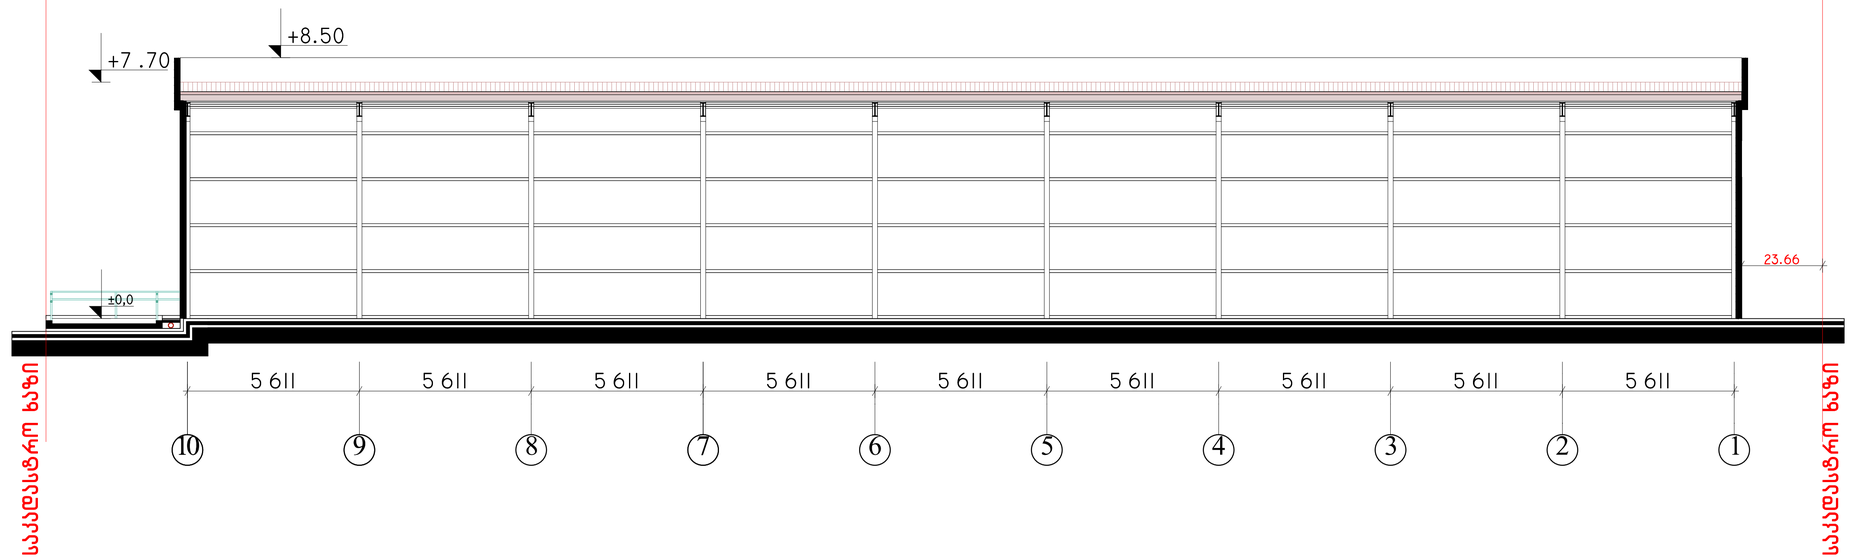


არ.მთ.არქიტ.	დ.ჯახარულიშვილი		სასაწყობე შენობების პროექტი (შენობა №3) ორხევის დასახლება, ახვლედიანის ქ. №3 (ნაკ. 1/24)			
არქიტექტორი	გ.დვალიშვილი					
			არქიტექტურული ნაწილი	დაკვეთა №		
				სტადია	ფურც.	ფ-ბი	მასშტაბი
			სანყობი №3 ჭრილი 1-1	ჯ	A-201		1:200
შეამოწმა	დ.ჯახარულიშვილი					

ჭრილი 2-2

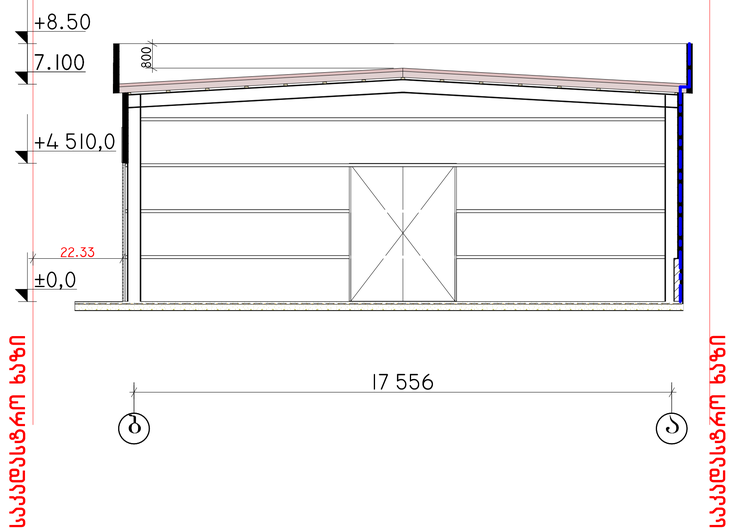


არ.მთ.არქიტ.	დ.მახარობლიშვილი		სასაწყობე შენობების პროექტი (შენობა №3)			
არქიტექტორი	გ.დვალიშვილი		ორხევის დასახლება, ახჟლელიანის ქ. №3 (ნაკ. 1/24)			
			არქიტექტურული ნაწილი	დაკვეთა №		
			საწყობი №3 ჭრილი 2-2	სტადია	ფურც.	ფ-ბი	მასშტაბი
				ბ	A-202		1:200
შეკვეთა	დ.მახარობლიშვილი					

ჭრილი 1-1

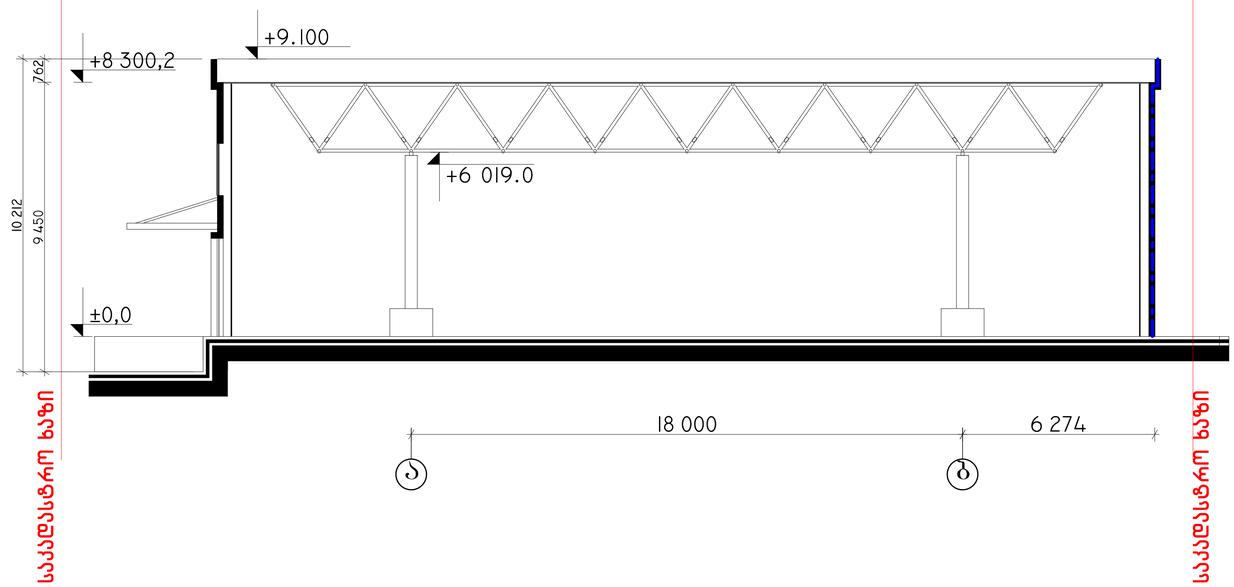

არქიტექტორი	გ.დავითაია		სასაწყობე შენობების პროექტი (შენობა №10)				
			ორხევის დასახლება, ახელედიანის ქ. №3 (ნაკ. 1/24)				
			არქიტექტურული ნაწილი	დაკვეთა №			
			საწყობი №10 ჭრილი 1-1	სტადია	შეკვ.	შ-ბი	მასშტაბი
				ბ	A-203		1:200
შეამოწმა	დ.ვახარლიშვილი						

ჭრილი 2-2

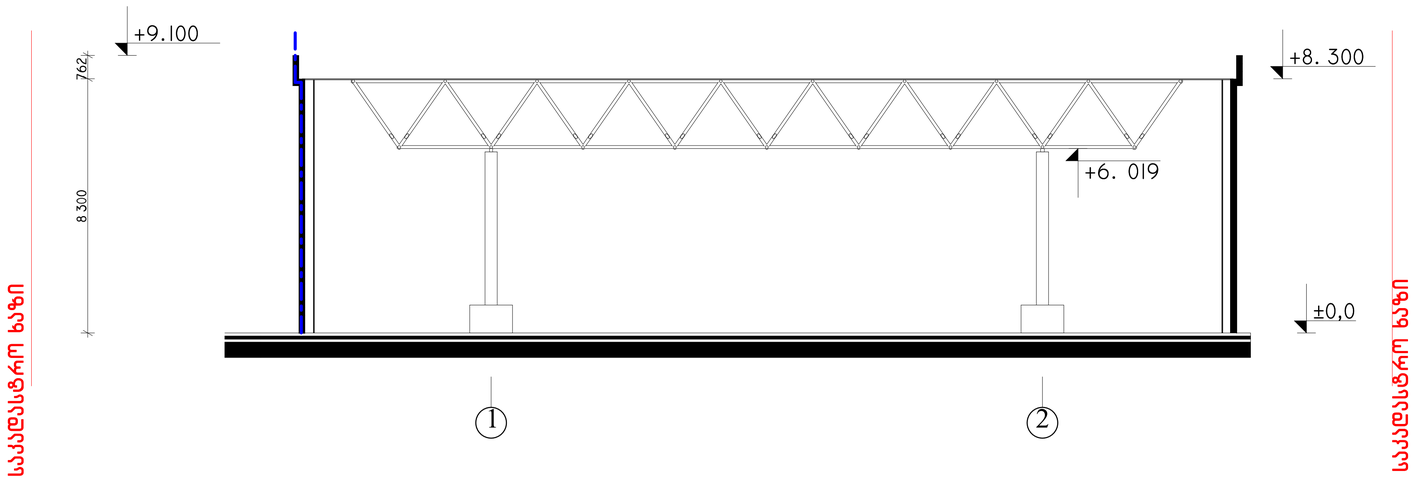

არ.მთ.არქიტ.	დ.ვახარიშვილი		სასაწყობე შენობების პროექტი (შენობა №10)			
არქიტექტორი	გ.დავითაია		ორხევის დასახლება, ახვლედიანის ქ. №3 (ნაკ. 1/24)			
			არქიტექტურული ნაწილი	დაკვეთა №		
				სტადია	ფურც.	ფ-ბი	მასშტაბი
			საწყობი №10 ჭრილი 2-2	ე	A-204		1:200
შეკვეთა	დ.ვახარიშვილი					