

ფასადი 1-10 ღერძებში

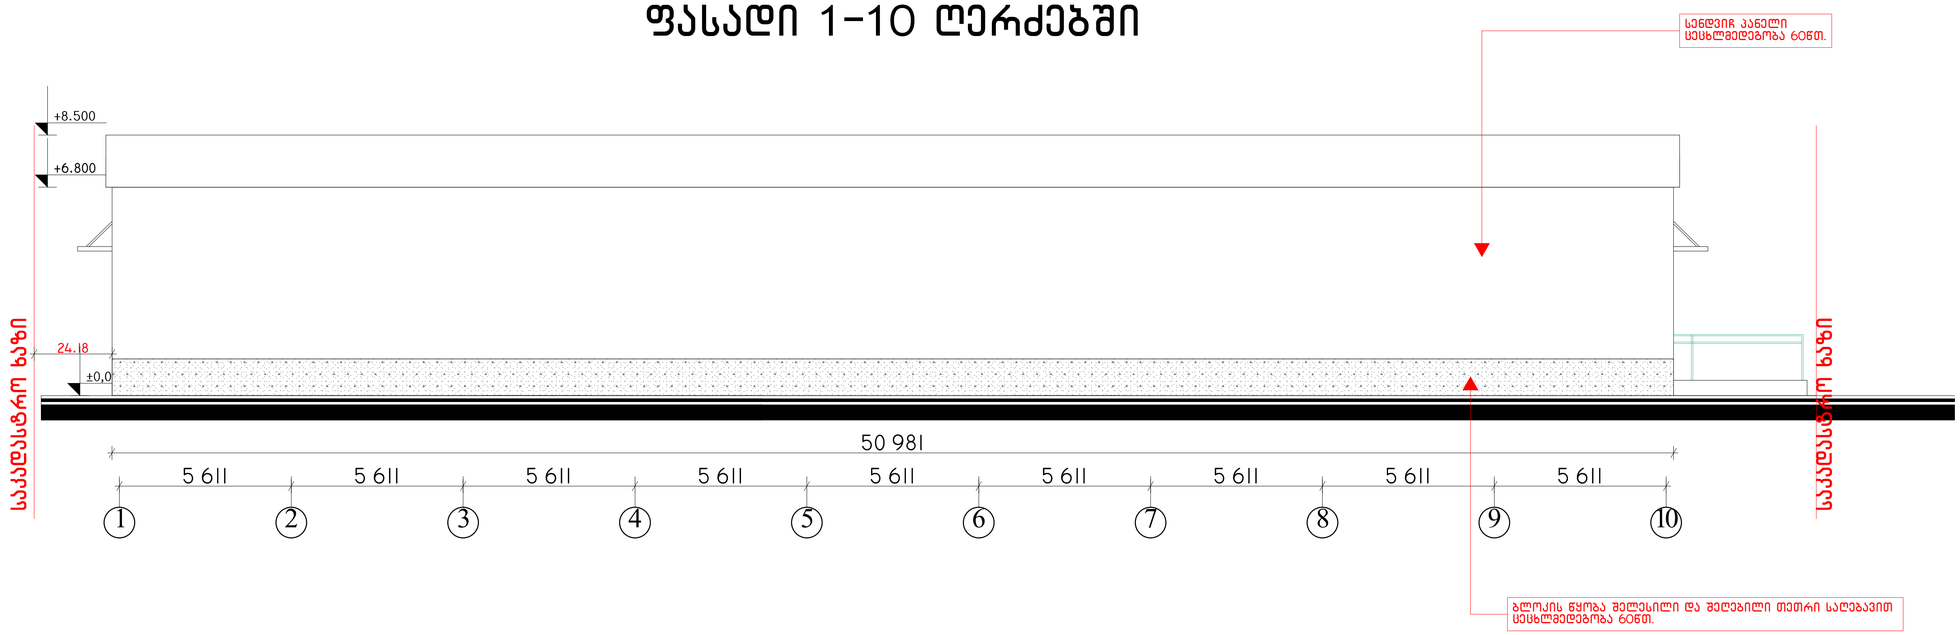

შენიშვნა:
1."ლითონშემცველი მასალების მოწყობა ნებადართულია V ტიპის კონსტრუქციებზე" თანახმად 1407.12 პუნქტისა

არქიტექტორი	დ.ჯანაროზლიშვილი		სასაწყობე შენობების პროექტი (შენობა №3)				
არქიტექტორი	გ.დვალიშვილი		ორხევის დასახლება, ახმეტელიანის ქ. №3 (ნაკ. 1/24)				
			არქიტექტურული ნაწილი		დაკვეთა №		
			საწყობი№3 ფასადი 1-10 ღერძებში		სტადია	ფურც.	ფ-ბი	პასპორტი
					პ	A-301		
შემოწმება	დ.ჯანაროზლიშვილი						


ფასადი 10-1 ღერძებში

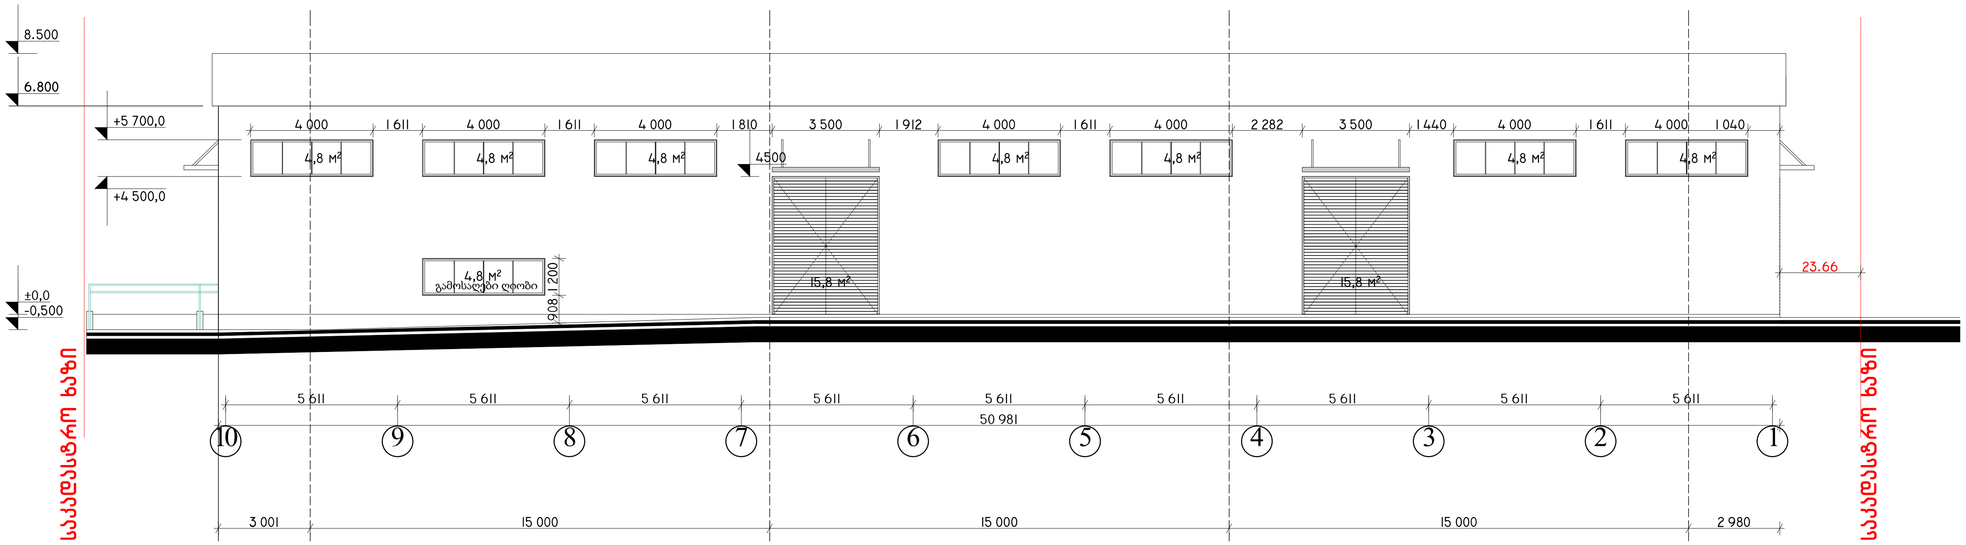

შენიშვნა:
1.ღიობები შევსებულია ლითონის ჩარჩოიანი კარებით და ფანჯრებით
2."ლითონშემცველი მასალების მოწყობა ნებადართულია V ტიპის კონსტრუქციებზე" თანახმად 1407.12 პუნქტისა


არ.მთ.არქიტ.	დ.ვახაროლიშვილი		სასაწყობე შენობების პროექტი (შენობა №3)			
არქიტექტორი	გ.დავითაია		ორხევის დასახლება, ახვლედიანის ქ. №3 (ნაკ. 1/24)			
			არქიტექტურული ნაწილი	დაკვეთა №		
			საწყობი№3 ფასადი 10-1 ღერძებში	სტადია	ფურც.	ფ-ბი	მასშტაბი
				ჯ	A-302		1:200
შეამოწმა	დ.ვახაროლიშვილი					

ფასადი ა-ბ ღერძებში მ.1:200

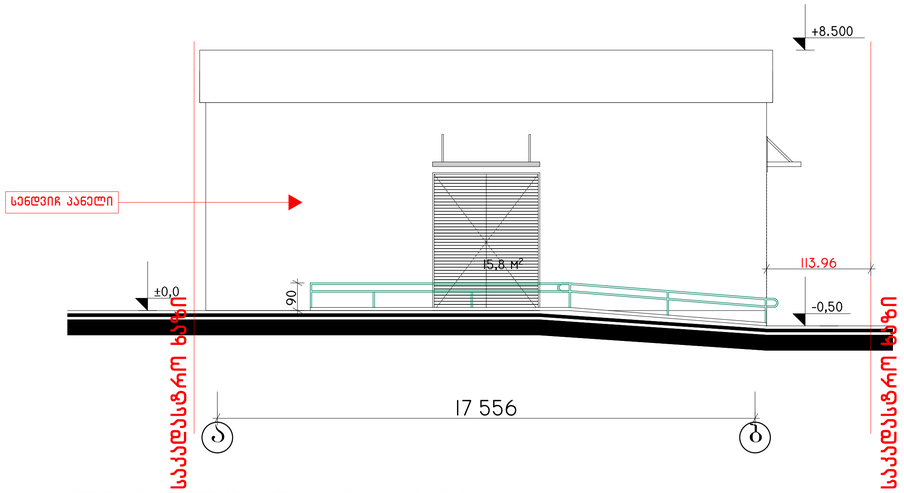


დეტალი-01 მ.1:100

ფასადი ა-ბ ღერძებში

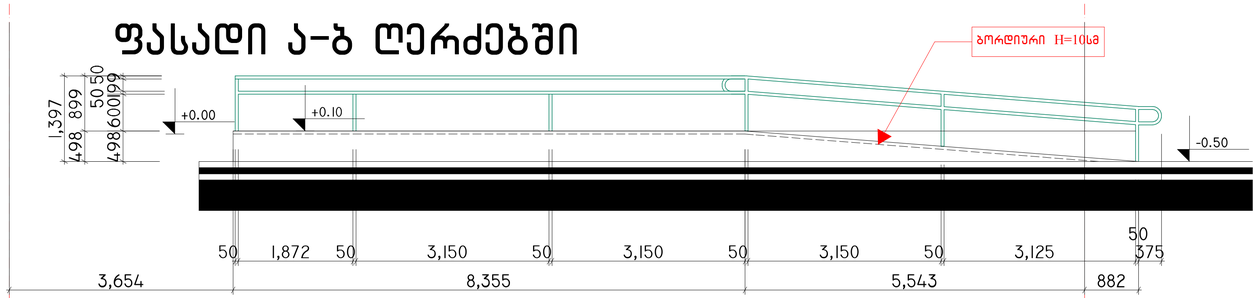


გეგმა

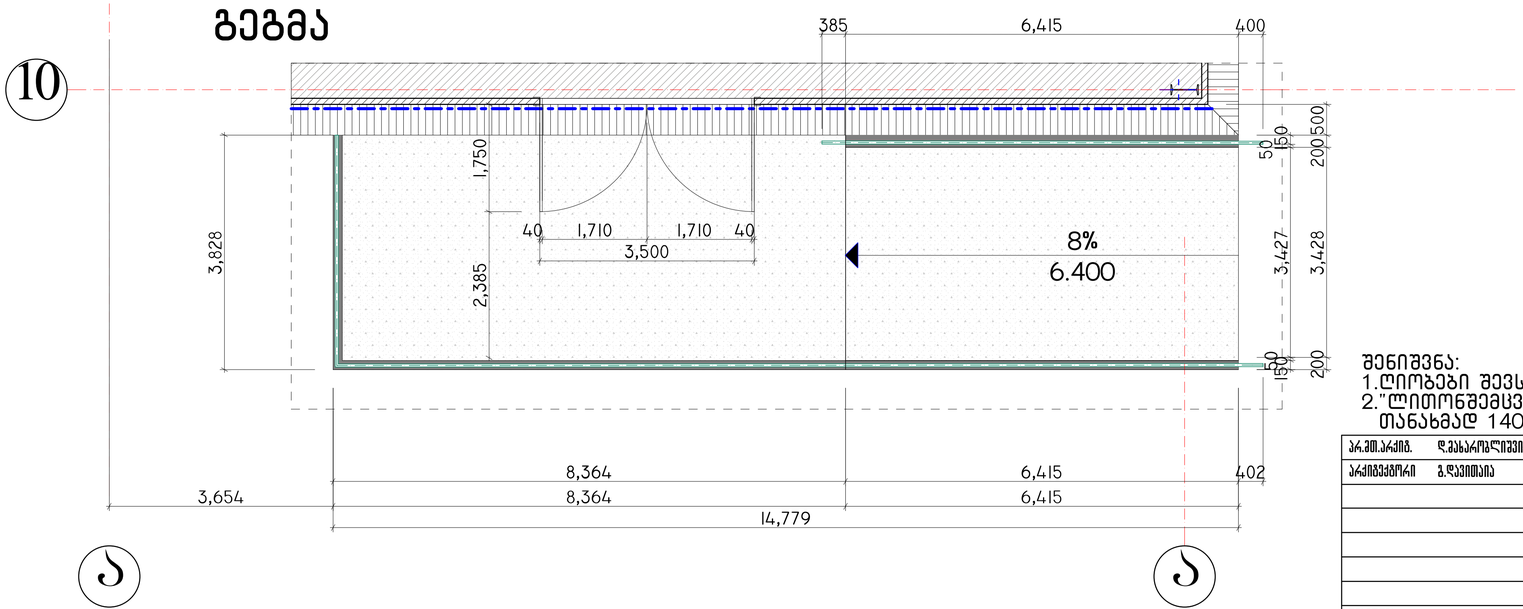

შენიშვნა:
1.ღიობები შევსებულია ლითონის ჩარჩოიანი კარებით და ფანჯრებით
2."ლითონშემცველი მასალების მოწყობა ნებადართულია V ტიპის კონსტრუქციებზე" თანახმად 1407.12 პუნქტისა

არ.ქმ.არქიტ.	ლ.ვასაროლიშვილი		სასაწყობე შენობების პროექტი (შენობა №3)				
არქიტექტორი	გ.ღვინთია		ორხევის დასახლება, ახლელიანის ქ. №3 (ნაკ. 1/24)				
			არქიტექტურული ნაწილი	დაკვეთა №			
			საწყობი№3 ფასადი ა-ბ ღერძებში	სტადია	ფურც.	ფ-ბი	მასშტაბი
				პ	A-303		1:200
შეამოწმა	ლ.ვასაროლიშვილი						


ფასადი ბ-ა ღერძებში

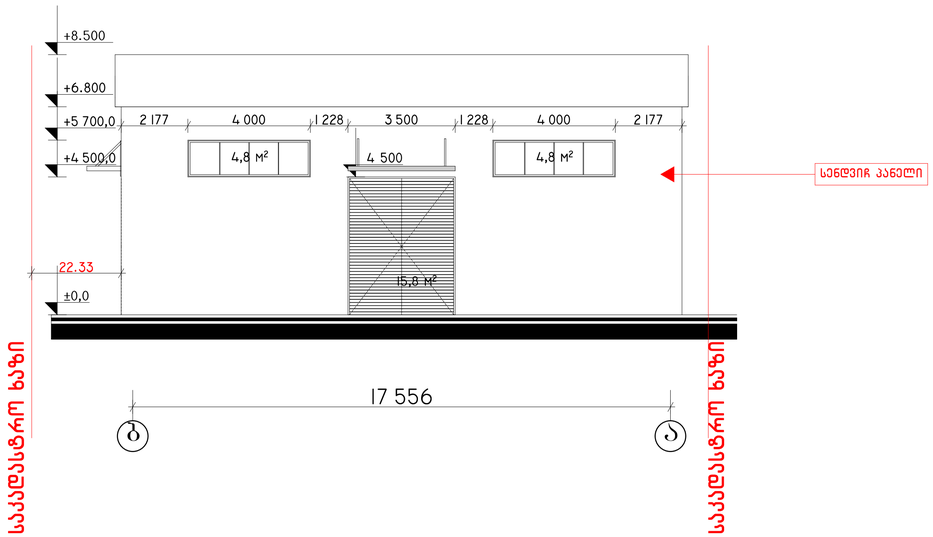

შენიშვნა:
1.ღიობები შევსებულია ლითონის ჩარჩოიანი კარებით და ფანჯრებით
2."ლითონშემცველი მასალების მოწყობა ნებადართულია V ტიპის კონსტრუქციებზე" თანახმად 1407.12 პუნქტისა

არქიტექტორი	დ.ვასაროლიშვილი		სასაწყობე შენობების პროექტი (შენობა №3) ორხევის დასახლება, ახალქალაქის ქ. №3 (ნაკ. 1/24)				
არქიტექტორი	გ.დავითაია						
			არქიტექტურული ნაწილი	დაკვეთა №			
			საწყობი№3 ფასადი ბ-ა ღერძებში	სტადია	ფურც.	ფ-ბი	მასშტაბი
				პ	A-304		
შეკეთება	დ.ვასაროლიშვილი						

ფასადი 1-2 ღერძებში

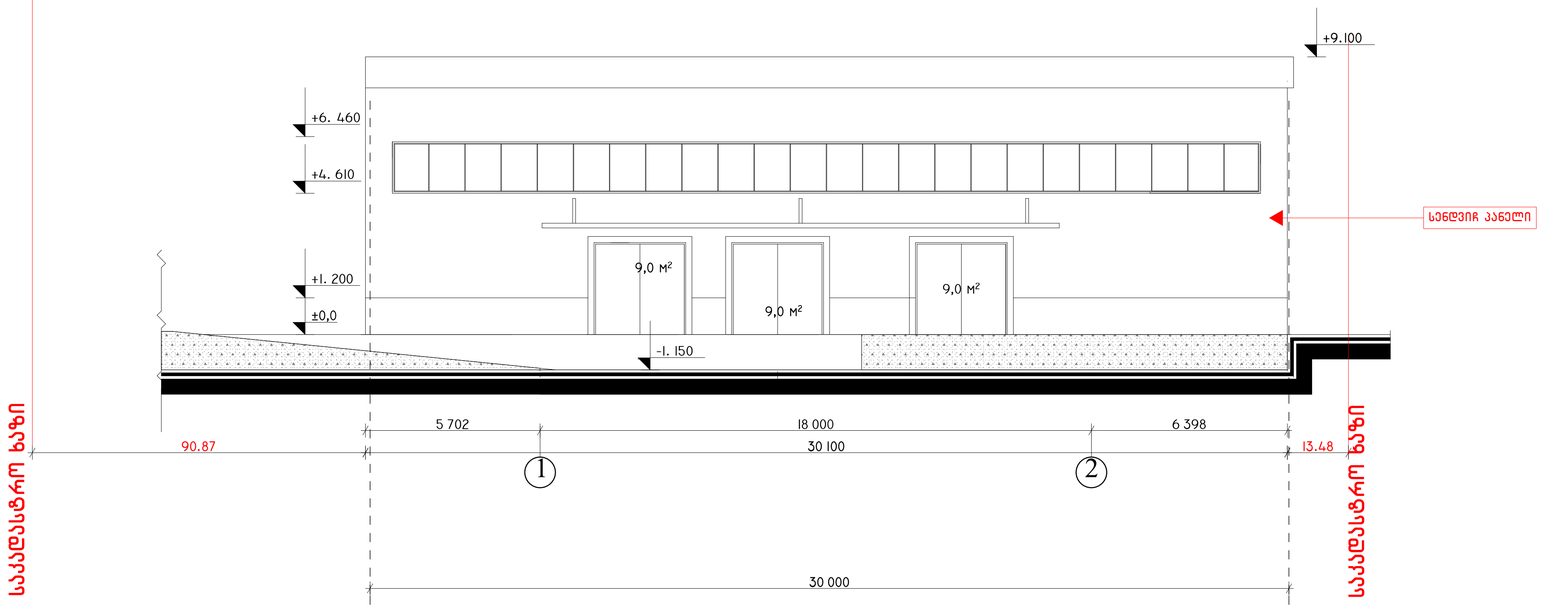

შენიშვნა:
1.ღიობები შევსებულია ლითონის ჩარჩოიანი კარებით და ფანჯრებით
2."ლითონშემცველი მასალების მოწყობა ნებადართულია V ტიპის კონსტრუქციებზე" თანახმად 1407.12 პუნქტისა

არ.მთ.არქიტ.	დ.ჯახაროვლიშვილი		სასაწყობე შენობების პროექტი (შენობა №10)			
არქიტექტორი	გ.დავითაია		ორხევის დასახლება, ახვლედიანის ქ. №3 (ნაკ. 1/24)			
			არქიტექტურული ნაწილი	დაკვეთა №		
			საწყობი№10 ფასადი 1-2 ღერძებში	სტადია	ფურც.	ფ-ბი	მასშტაბი
				ჯ	A-305		1:200
შეამოწმა	დ.ჯახაროვლიშვილი					


ფასადი 2-1 ღერძებში



შენიშვნა:
1."ლითონშემცველი მასალების მოწყობა ნებადართულია V ტიპის კონსტრუქციებზე" თანახმად 1407.12 პუნქტისა

არ.მთ.არქიტ.	დ.ვახარიშვილი		ორხევის ღასახლება, ახვლედიანის ქ. №3 (ნაკ. 1/24)				
არქიტექტორი	გ.ღვინთარია						
			არქიტექტურული ნაწილი	დაკვეთა №			
			საწყობი№10 ფასადი 2-1 ღერძებში	სტადია	ფურც.	ფ-ბი	მასშტაბი
				პ	A-306		1:200
შეამოწმა	დ.ვახარიშვილი						


ფასადი ა-ბ ღერძებში

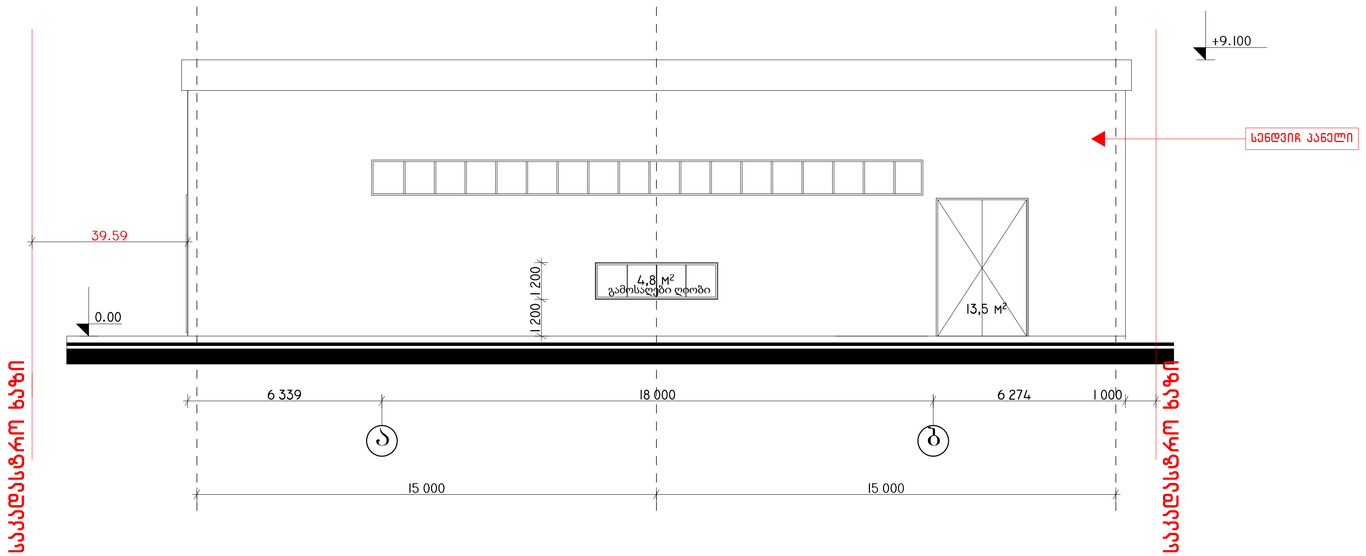

შენიშვნა:
1.ღიობები შევსებულია ლითონის ჩარჩოიანი კარებით და ფანჯრებით
2."ლითონშემცველი მასალების მოწყობა ნებადართულია V ტიპის კონსტრუქციებზე" თანახმად 1407.12 პუნქტისა

არქიტექტორი	გ.დავითაია		სასაწყობე შენობების პროექტი (შენობა №10)				
			ორხევის დასახლება, ახელედიანის ქ. №3 (ნაკ. I/24)				
			არქიტექტურული ნაწილი			დაკვეთა №	
			საწყობი№10 ფასადი ა-ბ ღერძებში	სართული	შეკვრ.	ფ-ბი	მასშტაბი
				ჯ	A-307		1:200
შეამოწმა	დ.ჯახარულიშვილი						

ფასადი ბ-ა ღერძებში

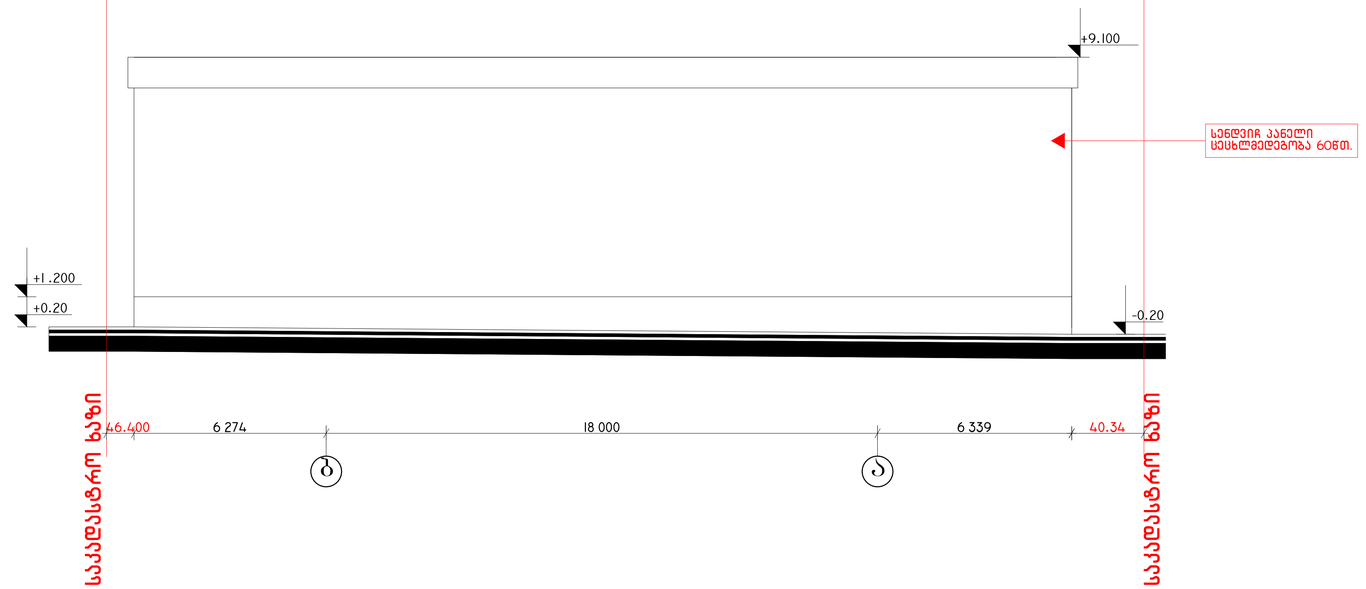

შენიშვნა:
1."ლითონშემმცველი მასალების მოწყობა ნებადართულია V ტიპის კონსტრუქციებზე" თანახმად 1407.12 პუნქტისა

არ.ჟმ.არქიტ.	დ.ჯახარუხლიშვილი		სასაწყობე შენობების პროექტი (შენობა №10) ორხევის დასახლება, ახალქალაქის ქ. №3 (ნაკ. 1/24)			
არქიტექტორი	გ.დავითაია					
			არქიტექტურული ნაწილი	დაკვეთა №		
			საწყობი№10 ფასადი ბ-ა ღერძებში	სტადია	ფურც.	ფ-ბი	მასშტაბი
				ა	A-308		1:200
შეკვეთა	დ.ჯახარუხლიშვილი					