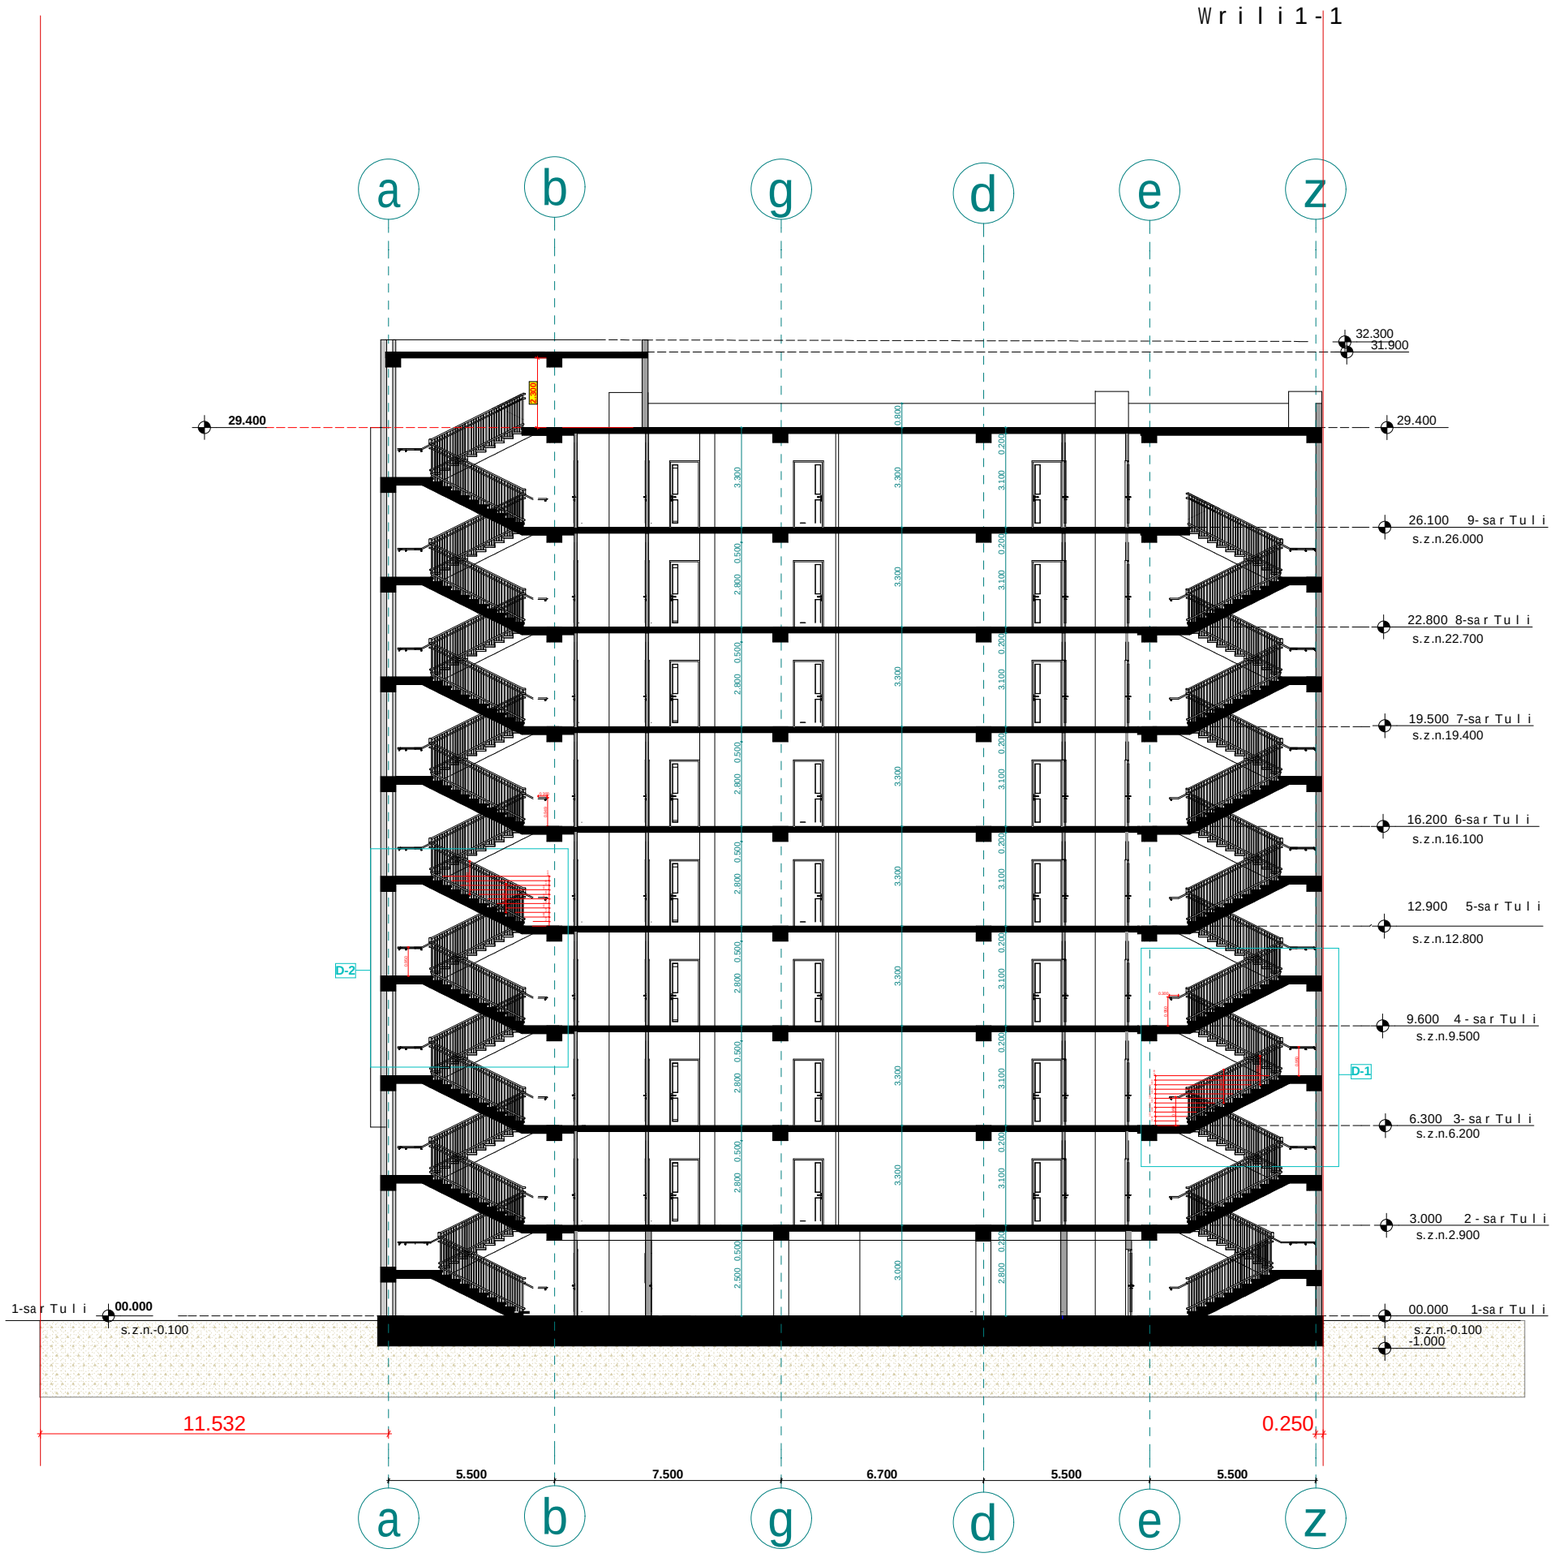

proeqtis dasaxeleba:

mravalbiniani sacxovrebeli saxli

naxazi:

Wrili 1-1

damkveTi: Sps "peani" s/k 204892802	maStabi	1:200
	furceli	A-201
	furceli	21
	stadia	m.p.

misamarTi:
q. Tbilisi, petre qavTaraZisi Sesaxvevi, quCa qavTaraZis #27-is mimdebared

Sps "peani"

Tanamdeboba	gvari	xelmowera
direqtori	a.berZeniSvili	
mTarqiteqtori	T.malania	
arqiteqtori	T. Rvinjilia	
mTkonstruqtori	z. silagaZe	
Seasrula	g. kvaracxelia	

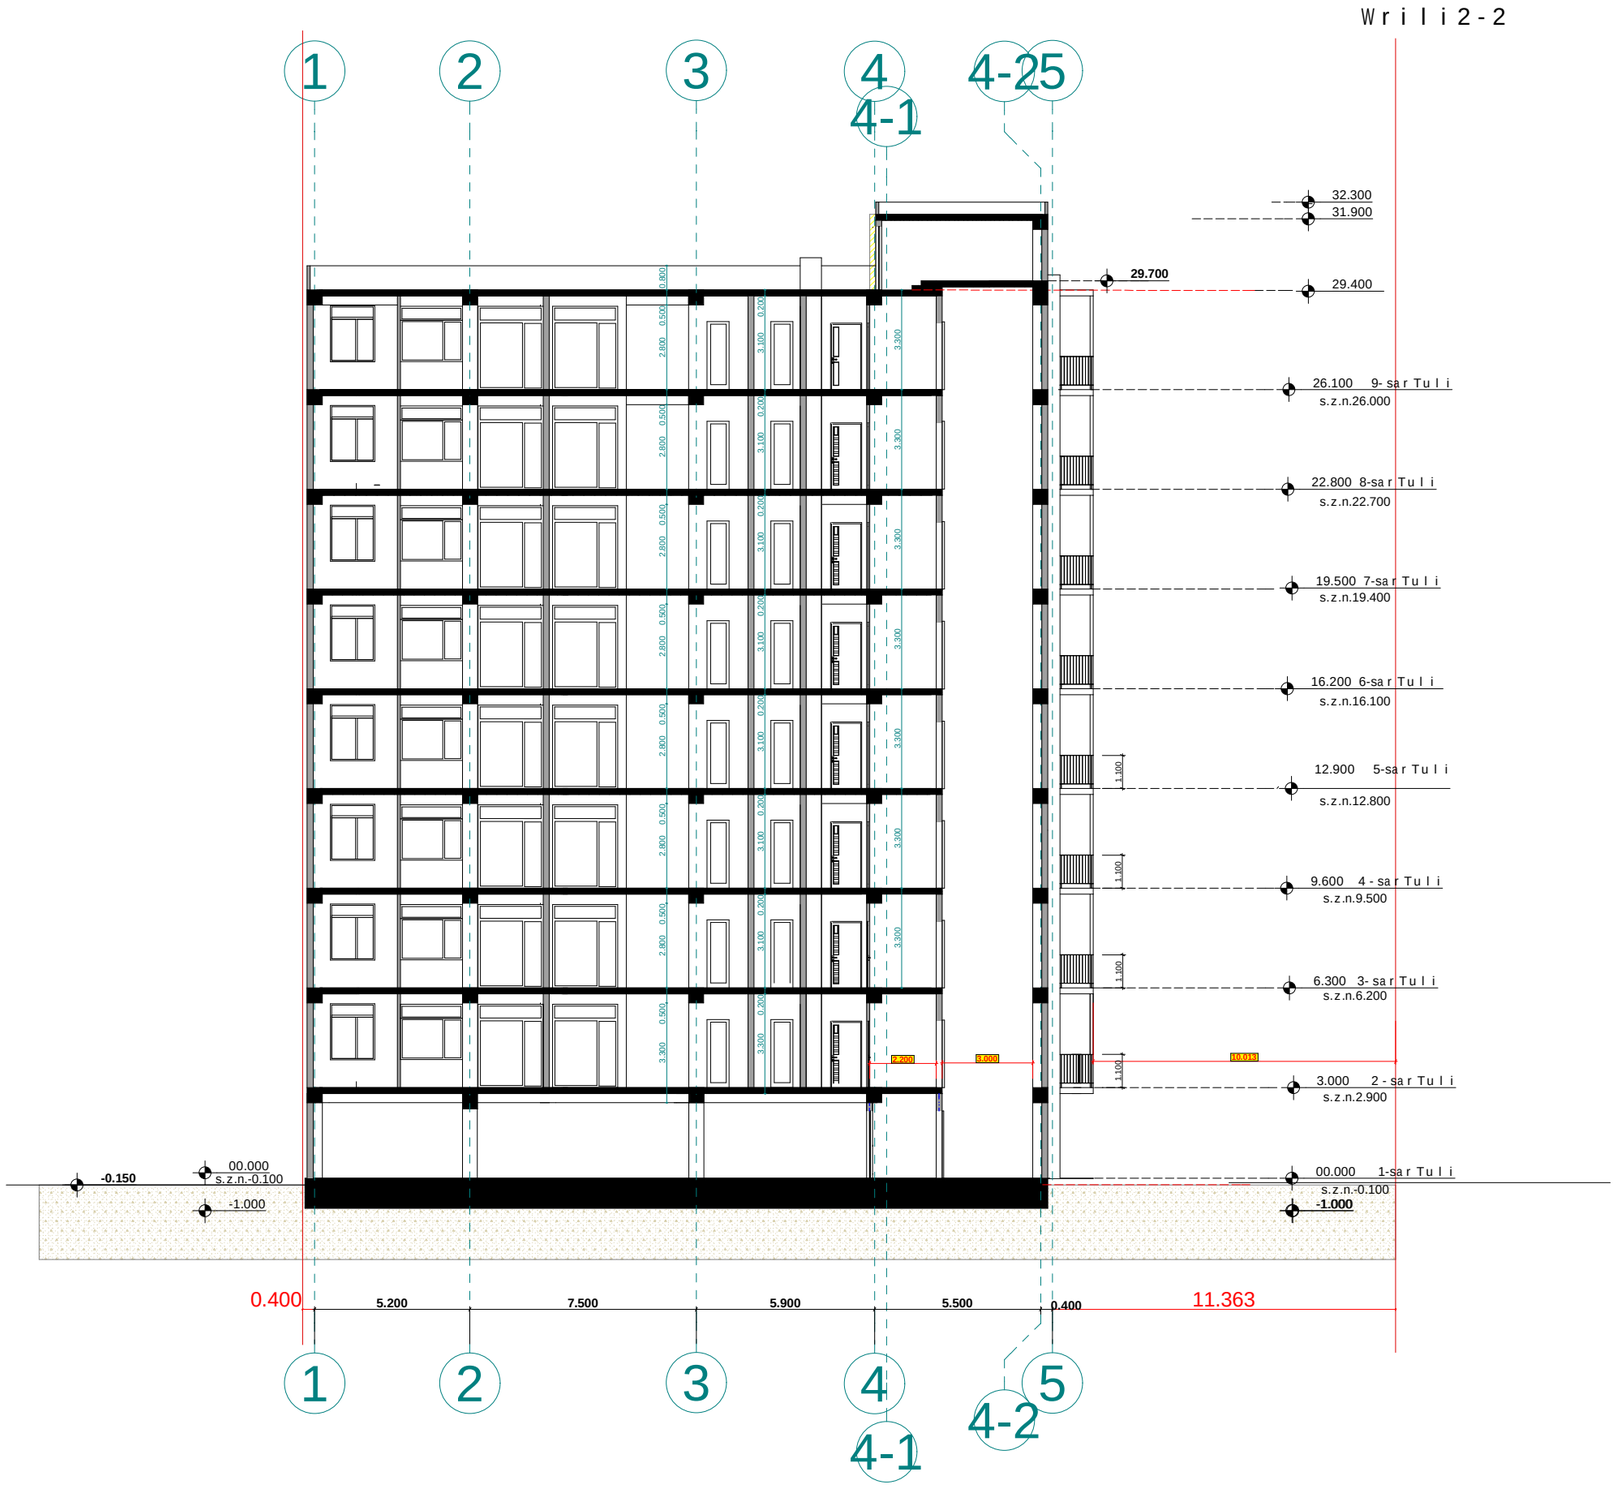

proeqtis dasaxeleba:

mravalbiniani sacxovrebeli saxli

naxazi:

Wrili2-2

damkveTi:	maStabi	1:200
	furceli	A-202
Sps "peani" s/k 204892802	furceli	21
	stadia	m.p.

misamarTi:
q. Tbilisi, petre qavTaraZis l Sesaxvevi, quCa qavTaraZis #27-is mimdebared

Sps "peani"

Tanamdeboba	gvari	xelmowera
direqtori	a.berZeniSvili	
mT.arqiteqtori	T.malania	
arqiteqtori	T.Rvinjilia	
mT.konstruqtori	z.silagaZe	
Seasrula	g.kvaracxelia	

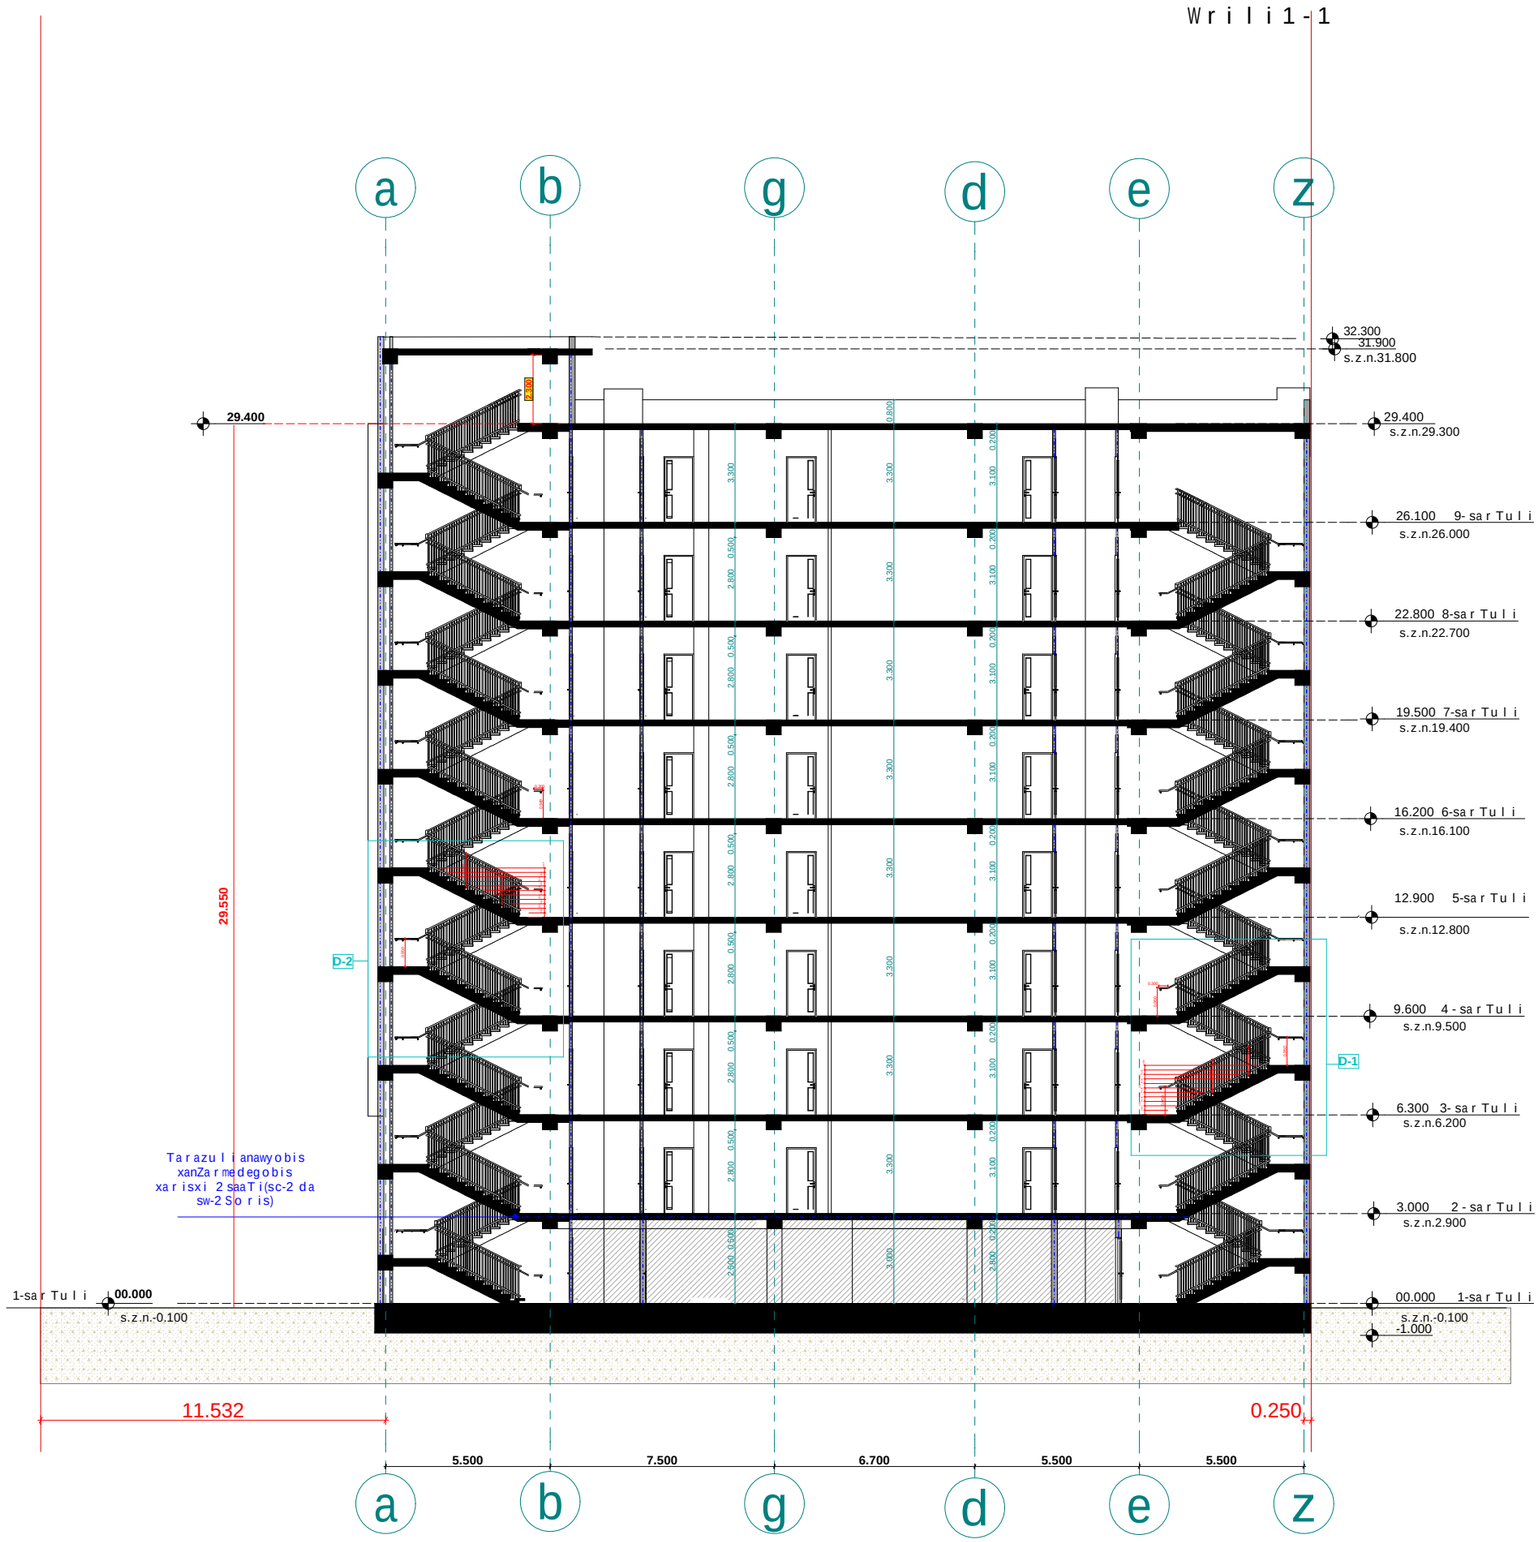

p r oeqtis dasaxe l eba:

m r ava l biniani sacxov r ebe l i sax l i

naxaz i : Seno ba nageb o bis usa f r T xo ebis weseb T an Sesabamis o ba

d amkveT i : Sps "peani" s/k 204892802	maStabi	1:200
	f u r ce l i	A-203
	f u r ce l i	
	stadia	m.p.

m isamar T i :
q. T bi l isi, pet r eqavTa r aZis l Sesaxvevi, quCa qavTa r aZis #27-is mimdeba r ed

Sps "peani"

Tanamdeboba	gva r i	xe l mowe r a
d i reqto r i	a.ber Zeni Svi l i	
mT. a r qiteqto r i	T. ma l ania	
a r qiteqto r i	T. Rvinji l ia	
mT. konst r uqto r i	z. si l agaZe	
Seas r u l a	g. kva r acxe l ia	

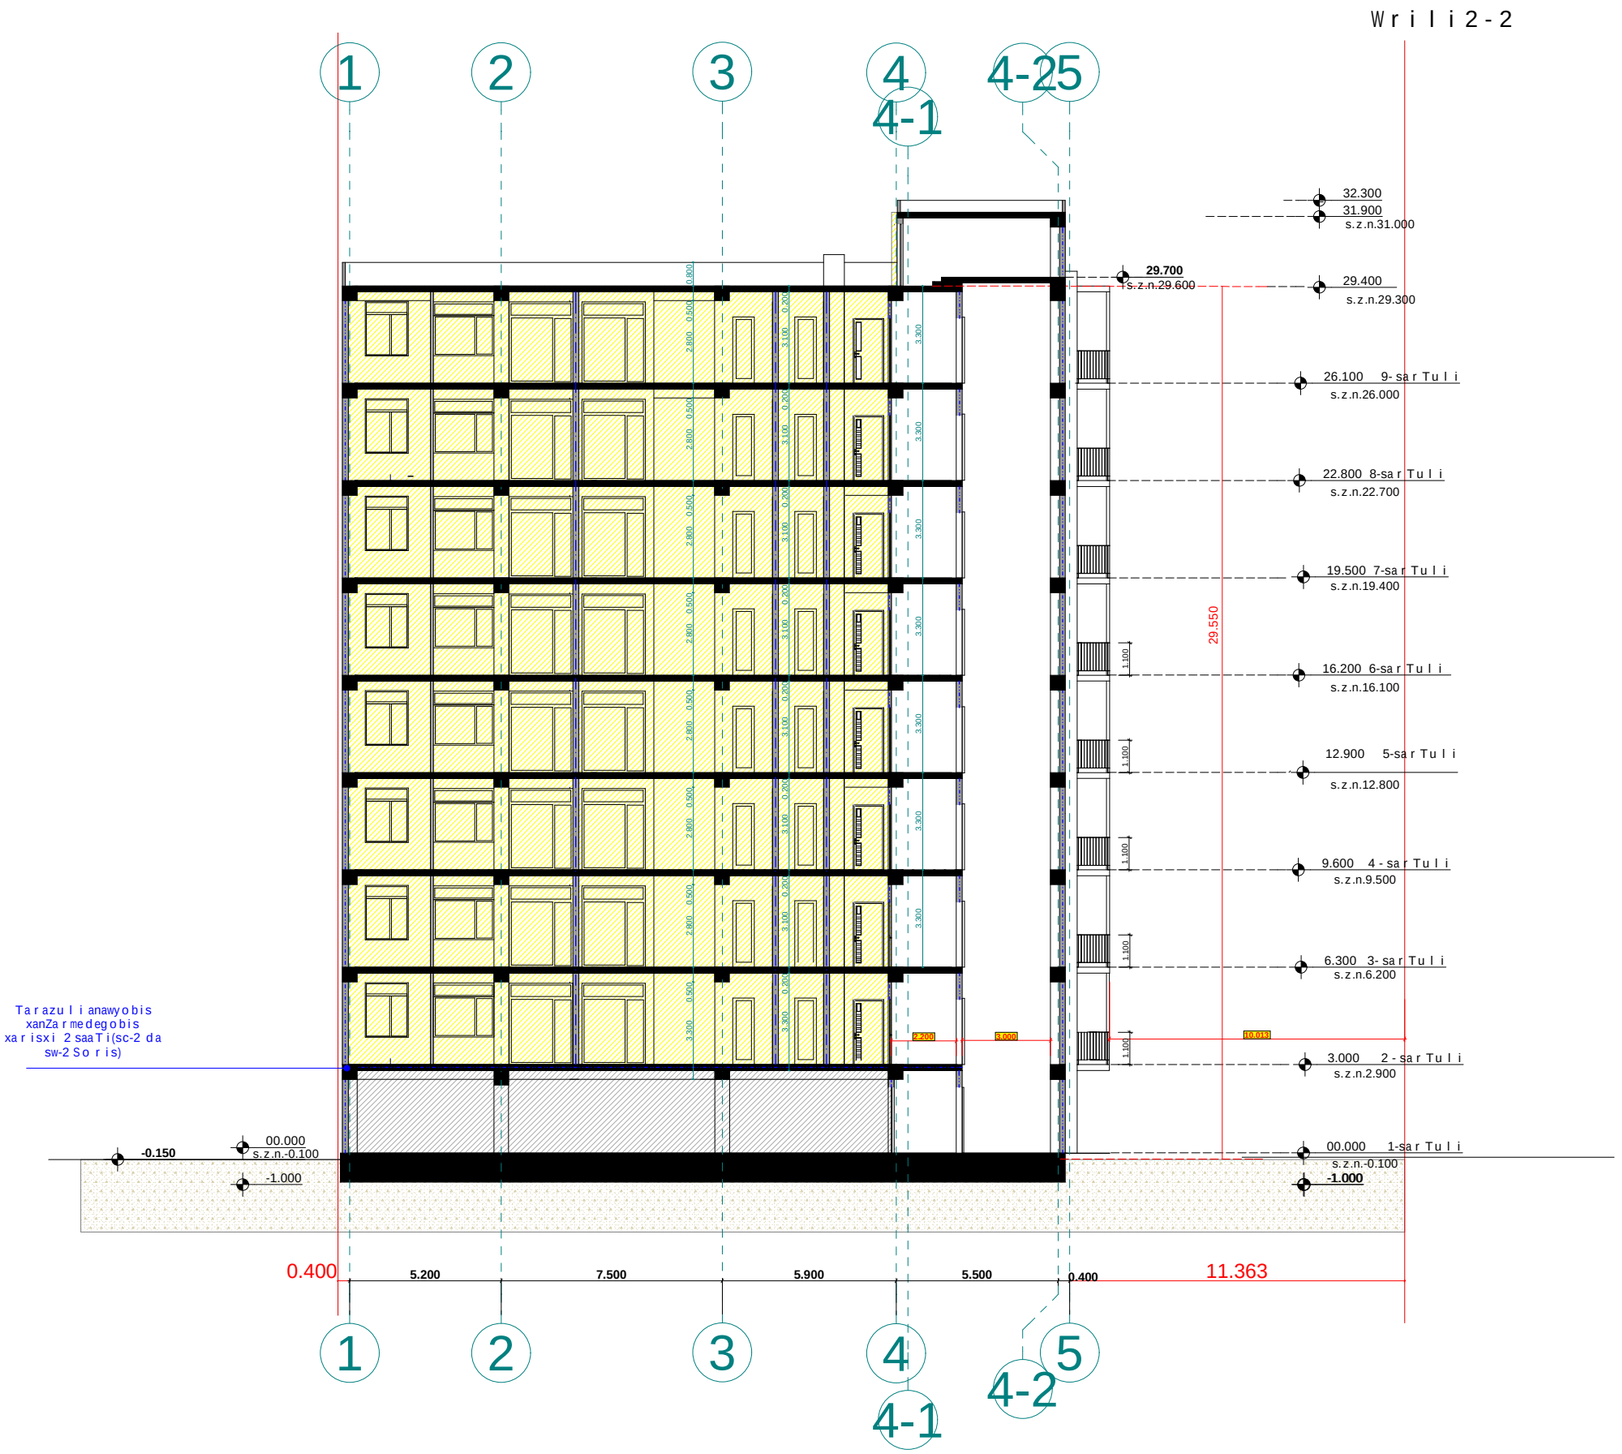

proeqtis dasaxeleba:

mravalbiniani sacxovrebeli saxli

naxazi: Senoba nagebobis usafrTxoebis wesebTan Sesabamisoba

damkveTi: Sps "peani" s/k 204892802	maStabi	1:200
	furceli	A-204
	furceli	
	stadia	m.p.

misamarTi: q. Tbilisi, petre qavTaraZis l Sesaxvevi, quCa qavTaraZis #27-is mimdebared

Sps "peani"

Tanamdeboba	gvari	xelmowera
direqtori	a.berZeniSvili	
mTarqiteqtori	T.malania	
arqiteqtori	T. Rvinjilia	
mTkonstruqtori	z.silagaZe	
Seasrula	g. kvaracxelia	

detali D-1 da D-2

D-1

detali (Wrili 1-1)

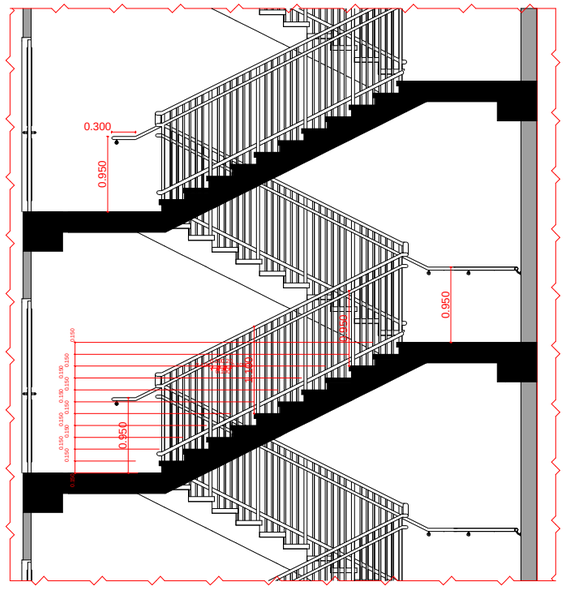

saxeluri



detali (gegma)

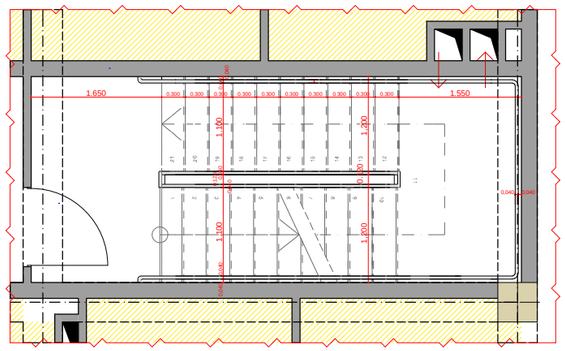

D-2

detali (Wrili 1-1)

saxeluri



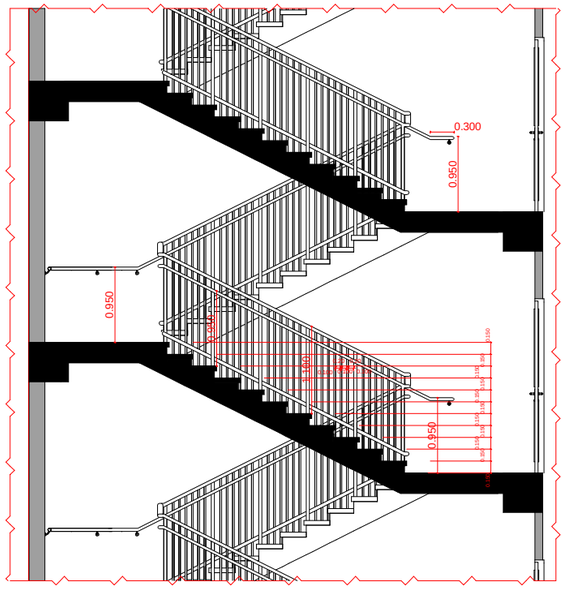

detali (gegma)

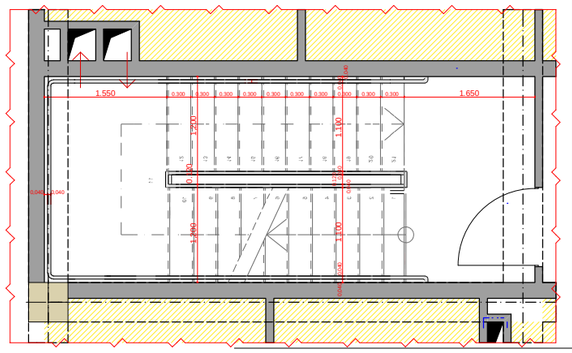

proeqtis dasaxeleba:

mravalbiniani sacxovrebeli saxli

naxazi:

detali D-1 da D-2

damkveTi: Sps "peani" s/k 204892802	maStabi	1:50
	furceli	A-401
	furceli	21
	stadia	m.p.

misamarTi:
q. Tbilisi, petre qavTaraZis I Sesaxvevi, quCa qavTaraZis #27-is mimdebared

Sps "peani"

Tanamdeboba	gvari	xelmowera
direqtori	a.berZeniSvili	
mTarqiteqtori	T.malania	
arqiteqtori	T.Rvinjilia	
mTkonstruqtori	z.silagaZe	
Seasrula	g.kvaracxelia	