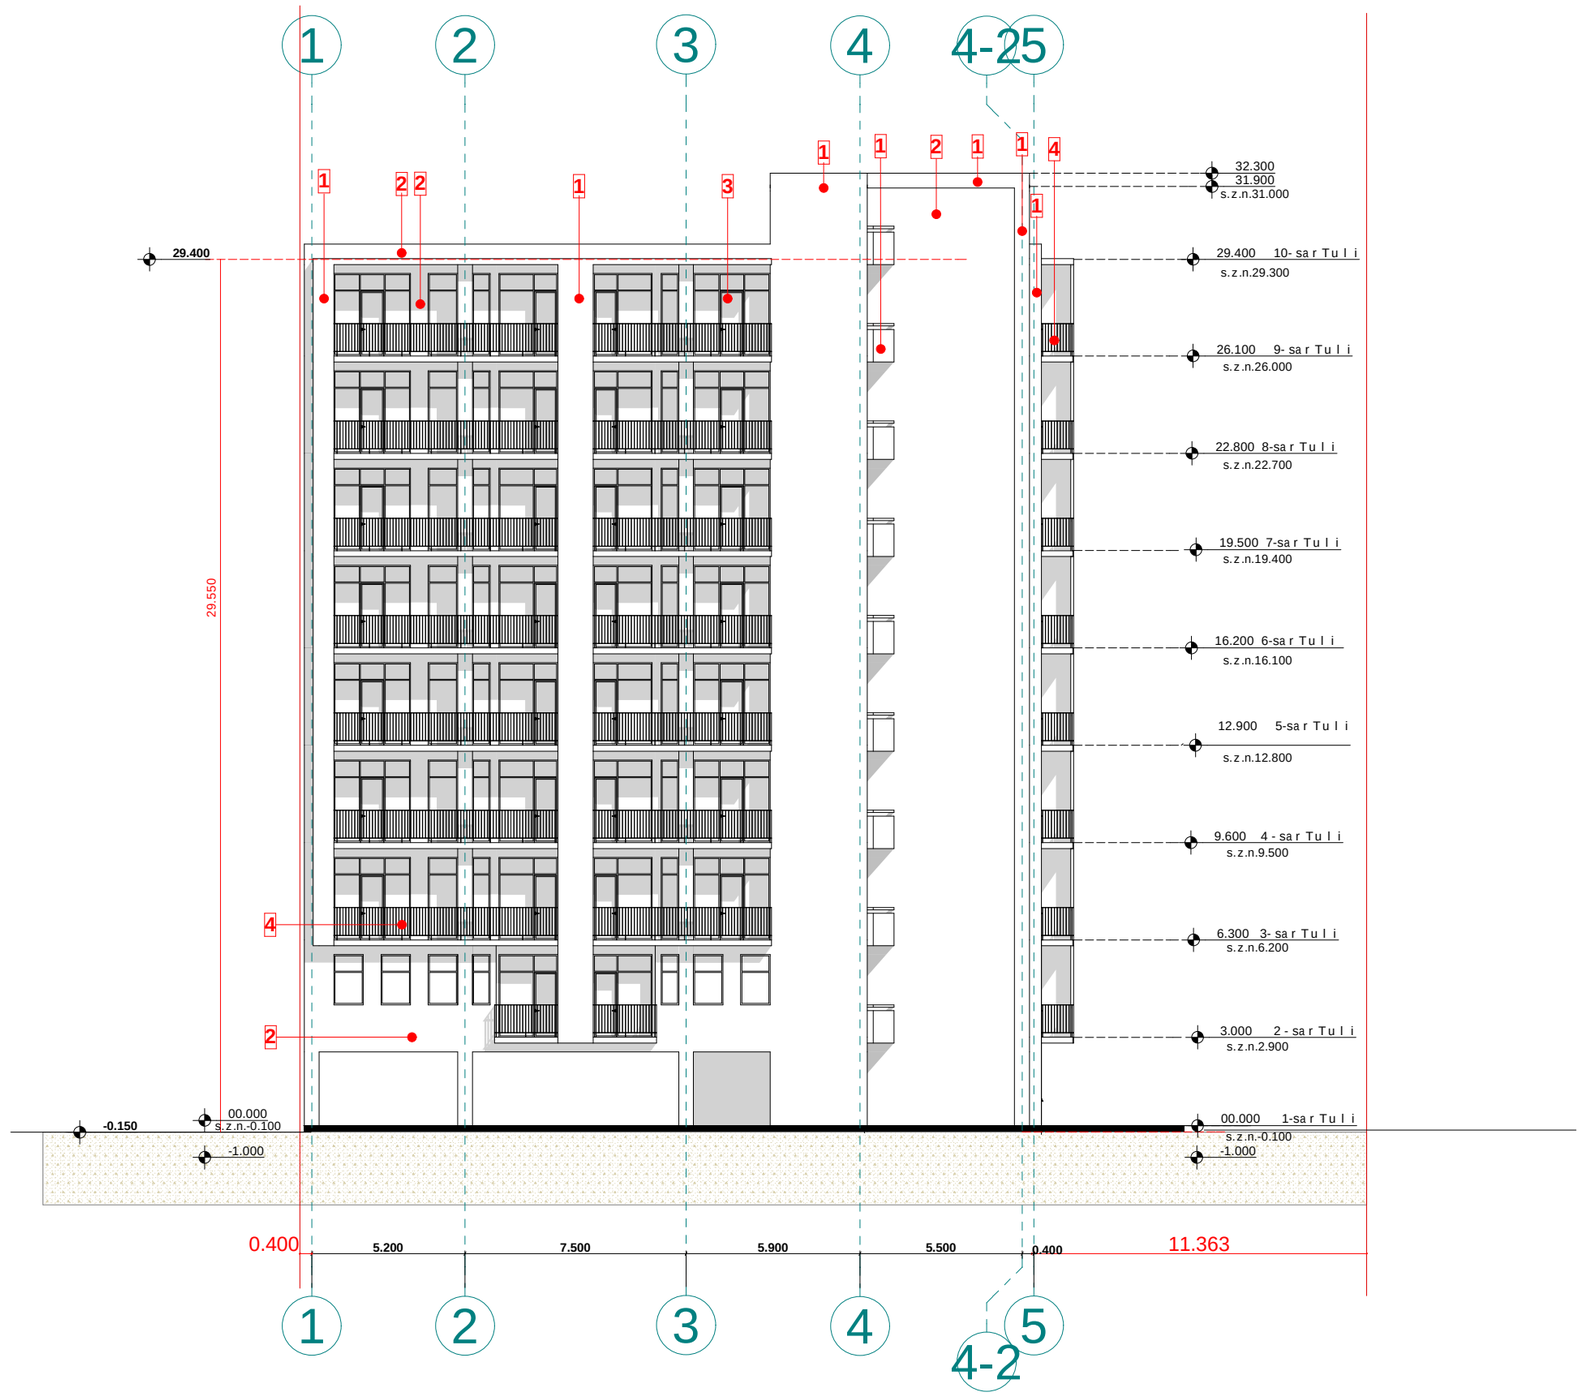

proeqtis dasaxeleba:

mravalbiniani sacxovrebeli saxli

naxazi:

fasadi "1-5" RerZebSi

damkveTi: Sps "peani" s/k 204892802	maStabi	1:200
	furceli	A-301
	furceli	21
	stadia	m.p.

misamarTi:
q. Tbilisi, petre qavTaraZisl Sesaxvevi, quCa qavTaraZis #27-is mimdebared

masalis CamonaTvalida markireba

1 fasadis saRebavi **KAPAROL** Fassade A1 L80.C19.H62

2 fasadis saRebavi **KAPAROL** Fassade A1 L53.C35.H40

3 xisferi metalo plasmasi

4 Savfrad SeRbili metalismoajiri

Sps "peani"

Tanamdeboba	gvari	xelmowera
direqtori	a.berZeniSvili	
mTarqiteqtori	T.malania	
arqiteqtori	T.Rvinjilia	
mTkonstruqtori	z.silagaZe	
Seasrula	g.kvaracxelia	

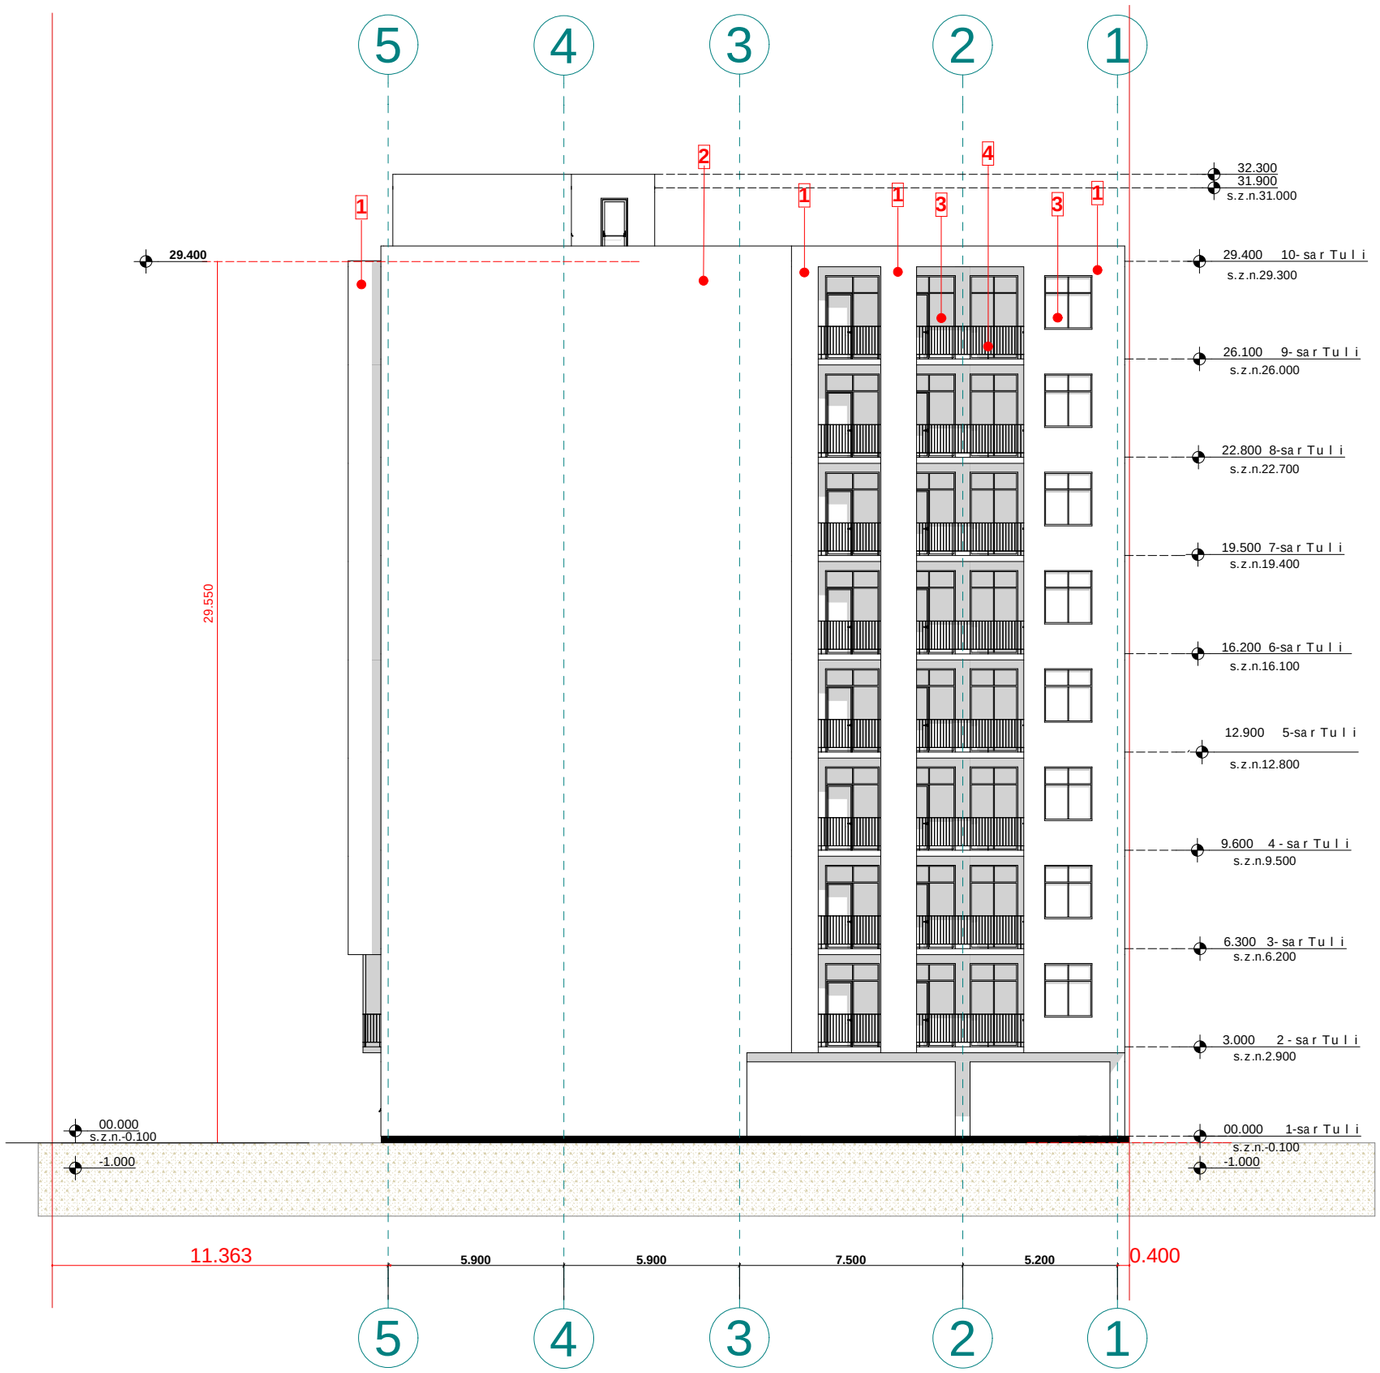

proeqtis dasaxeleba:

mravalbiniani sacxovrebeli saxli

naxazi:

fasadi "5-1" RerZebSi

damkveTi: Sps "peani" s/k 204892802	maStabi	1:200
	furceli	A-302
	furceli	21
	stadia	m.p.

misamarTi:
q. Tbilisi, petre qavTaraZisl Sesaxvevi, quCa qavTaraZis #27-is mimdebared

masalisCamonaTvali damarkireba

1	fasadis saRebavi	KAPAROL	Fassade A1 L80.C19.H62
2	fasadis saRebavi	KAPAROL	Fassade A1 L53.C35.H40
3	xisferi metalo plasmasi		
4	Savfrad SeRbili metalismoajiri		

Sps "peani"

Tanamdeboba	gvari	xelmowera
direqtori	a.berZeniSvili	
mT.arqiteqtori	T.malania	
arqiteqtori	T.Rvinjilia	
mT.konstruqtori	z.silagaZe	
Seasrula	g.kvaracxelia	

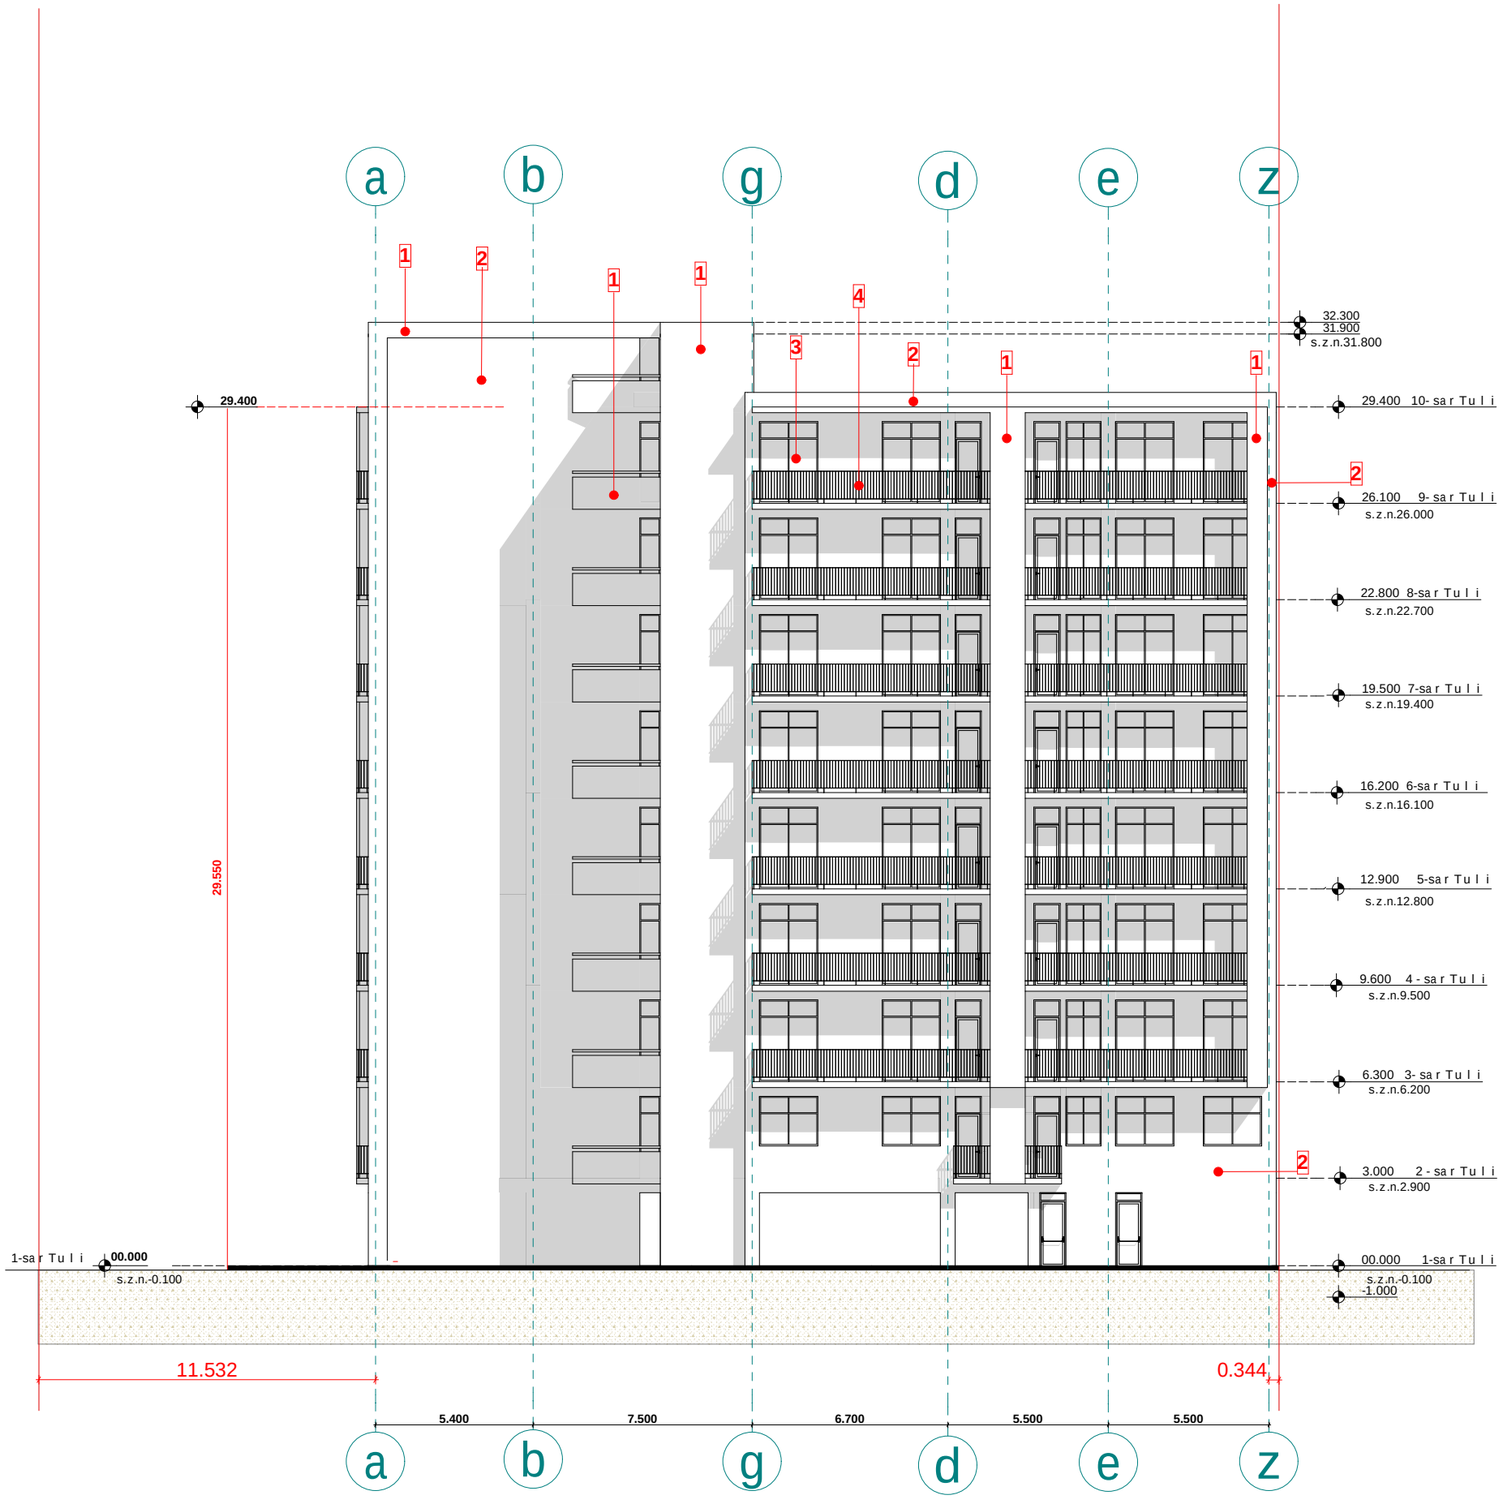

proeqtis dasaxeleba:

mravalbiniani sacxovrebeli saxli

naxazi:

fasadi "a-z" RerZebSi

damkveTi: Sps "peani" s/k 204892802	maStabi	1:200
	furceli	A-303
	furceli	21
	stadia	m.p.

misamarTi:
q. Tbilisi, petre qavTaraZisli Sesaxvevi, quCa qavTaraZis #27-is mimdebared

masalis CamonaTvali damarkireba

1 fasadis saRebavi KAPAROL Fassade A1 L80.C19.H62

2 fasadis saRebavi KAPAROL Fassade A1 L53.C35.H40

3 xisferi metalo plasmasi

4 Savfrad SeRbili metalismoajiri

Sps "peani"

Tanamdeboba	gvari	xelmowera
direqtori	a.berZeniSvili	
mTarqiteqtori	T.malania	
arqiteqtori	T.Rvinjilia	
mTkonstruqtori	z.silagaZe	
Seasrula	g.kvaracxelia	

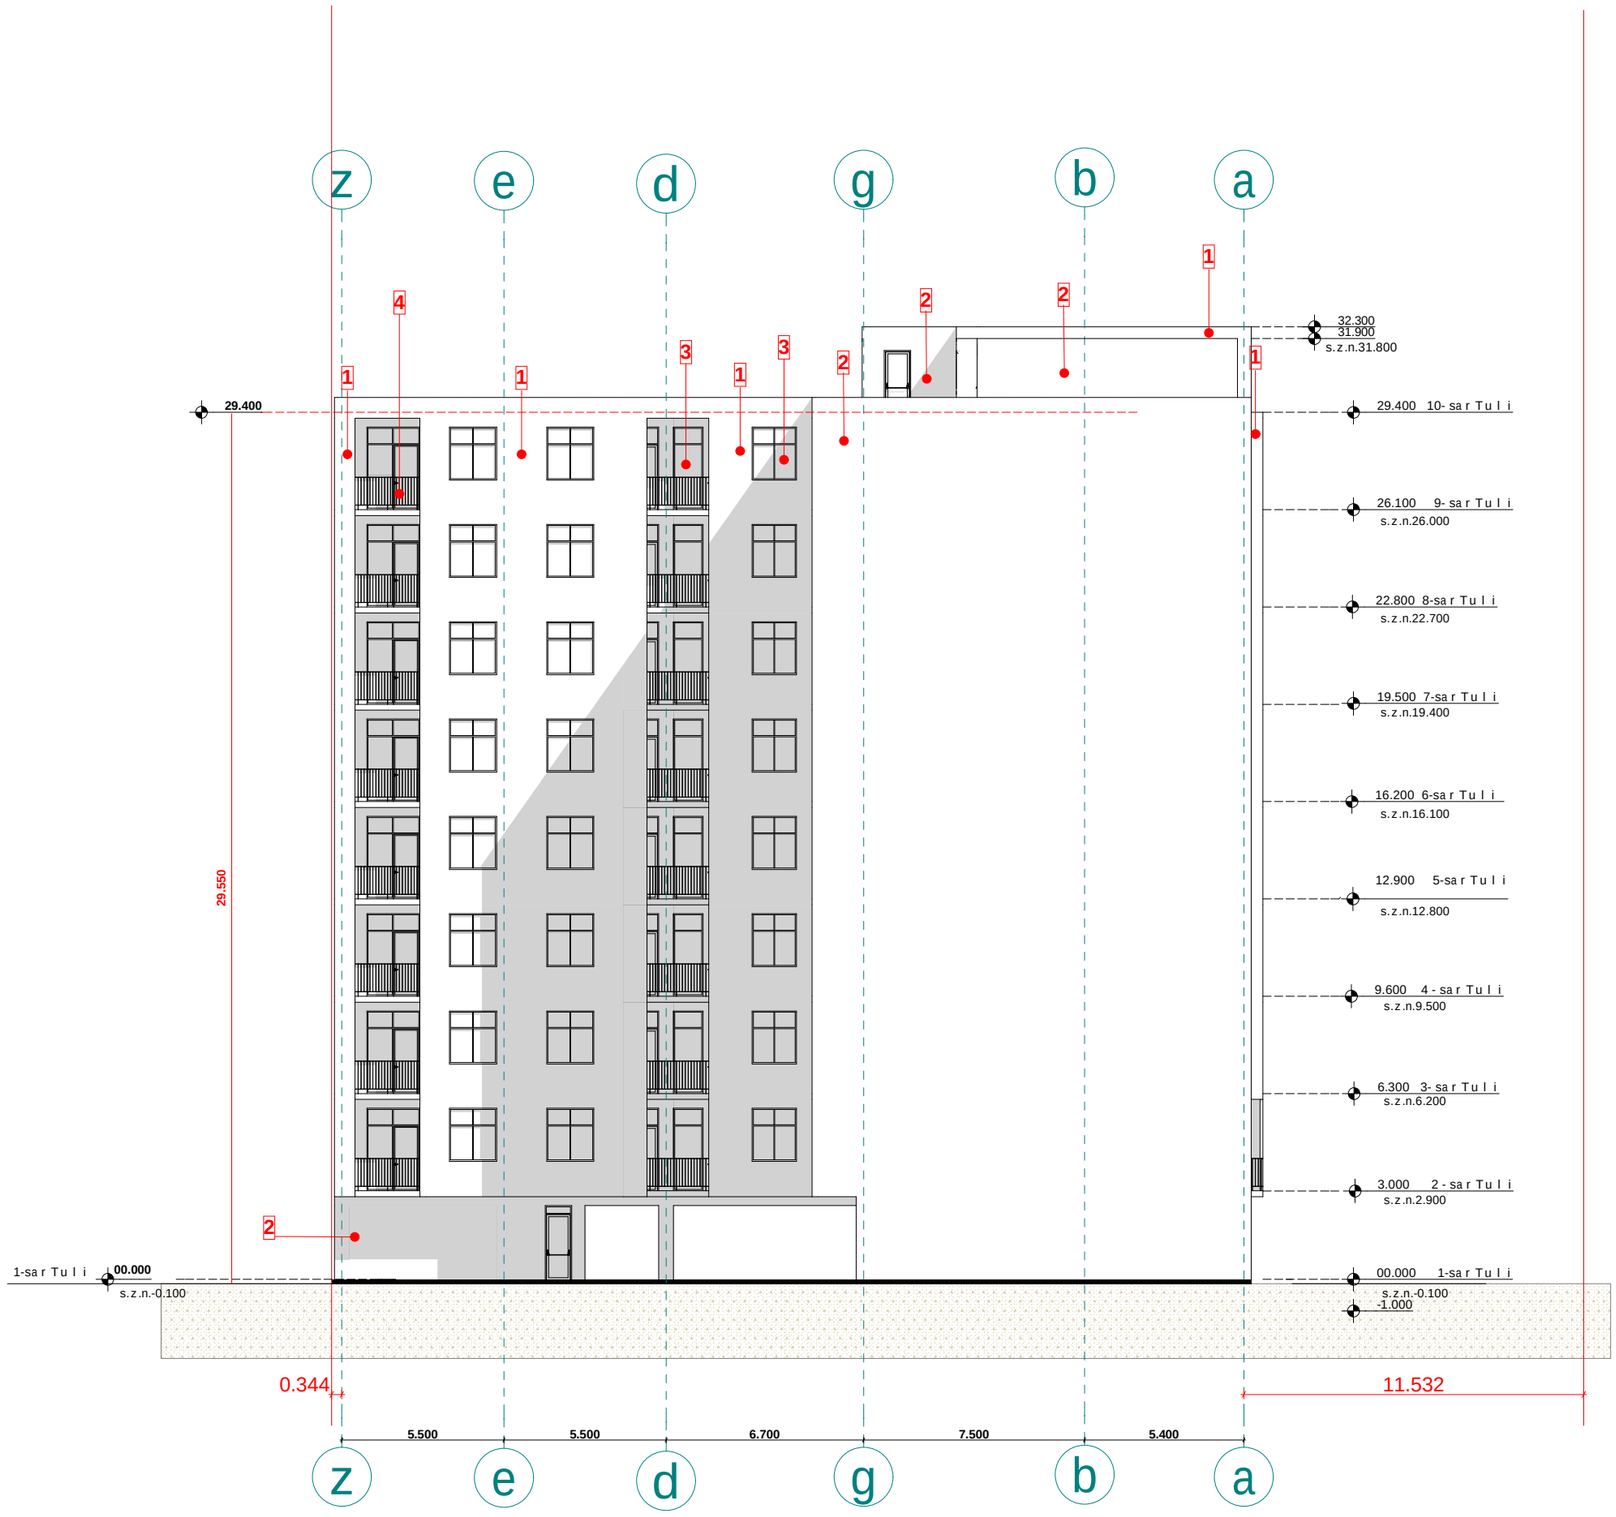

proeqtis dasaxeleba:

mravalbiniani sacxovrebeli saxli

naxazi:

fasadi "z-a" RerZebSi

damkveTi: Sps "peani" s/k 204892802	maStabi	1:200
	furceli	A-304
	furceli	21
	stadia	m.p.

misamarTi:
q. Tbilisi, petre qavTaraZisl Sesaxvevi, quCa qavTaraZis #27-is mimdebared

masalisCamonaTvali damarkireba

1	fasadis saRebavi	KAPAROL Fassade A1	L80.C19.H62
2	fasadis saRebavi	KAPAROL Fassade A1	L53.C35.H40
3	xisferi metalo plasmasi		
4	Savfrad SeRbili metalismoajiri		

Sps "peani"

Tanamdeboba	gvari	xelmowera
direqtori	a.berZeniSvili	
mTarqiteqtori	T.malania	
arqiteqtori	T.Rvinjilia	
mTkonstruqtori	z.silagaZe	
Seasrula	g.kvaracxelia	