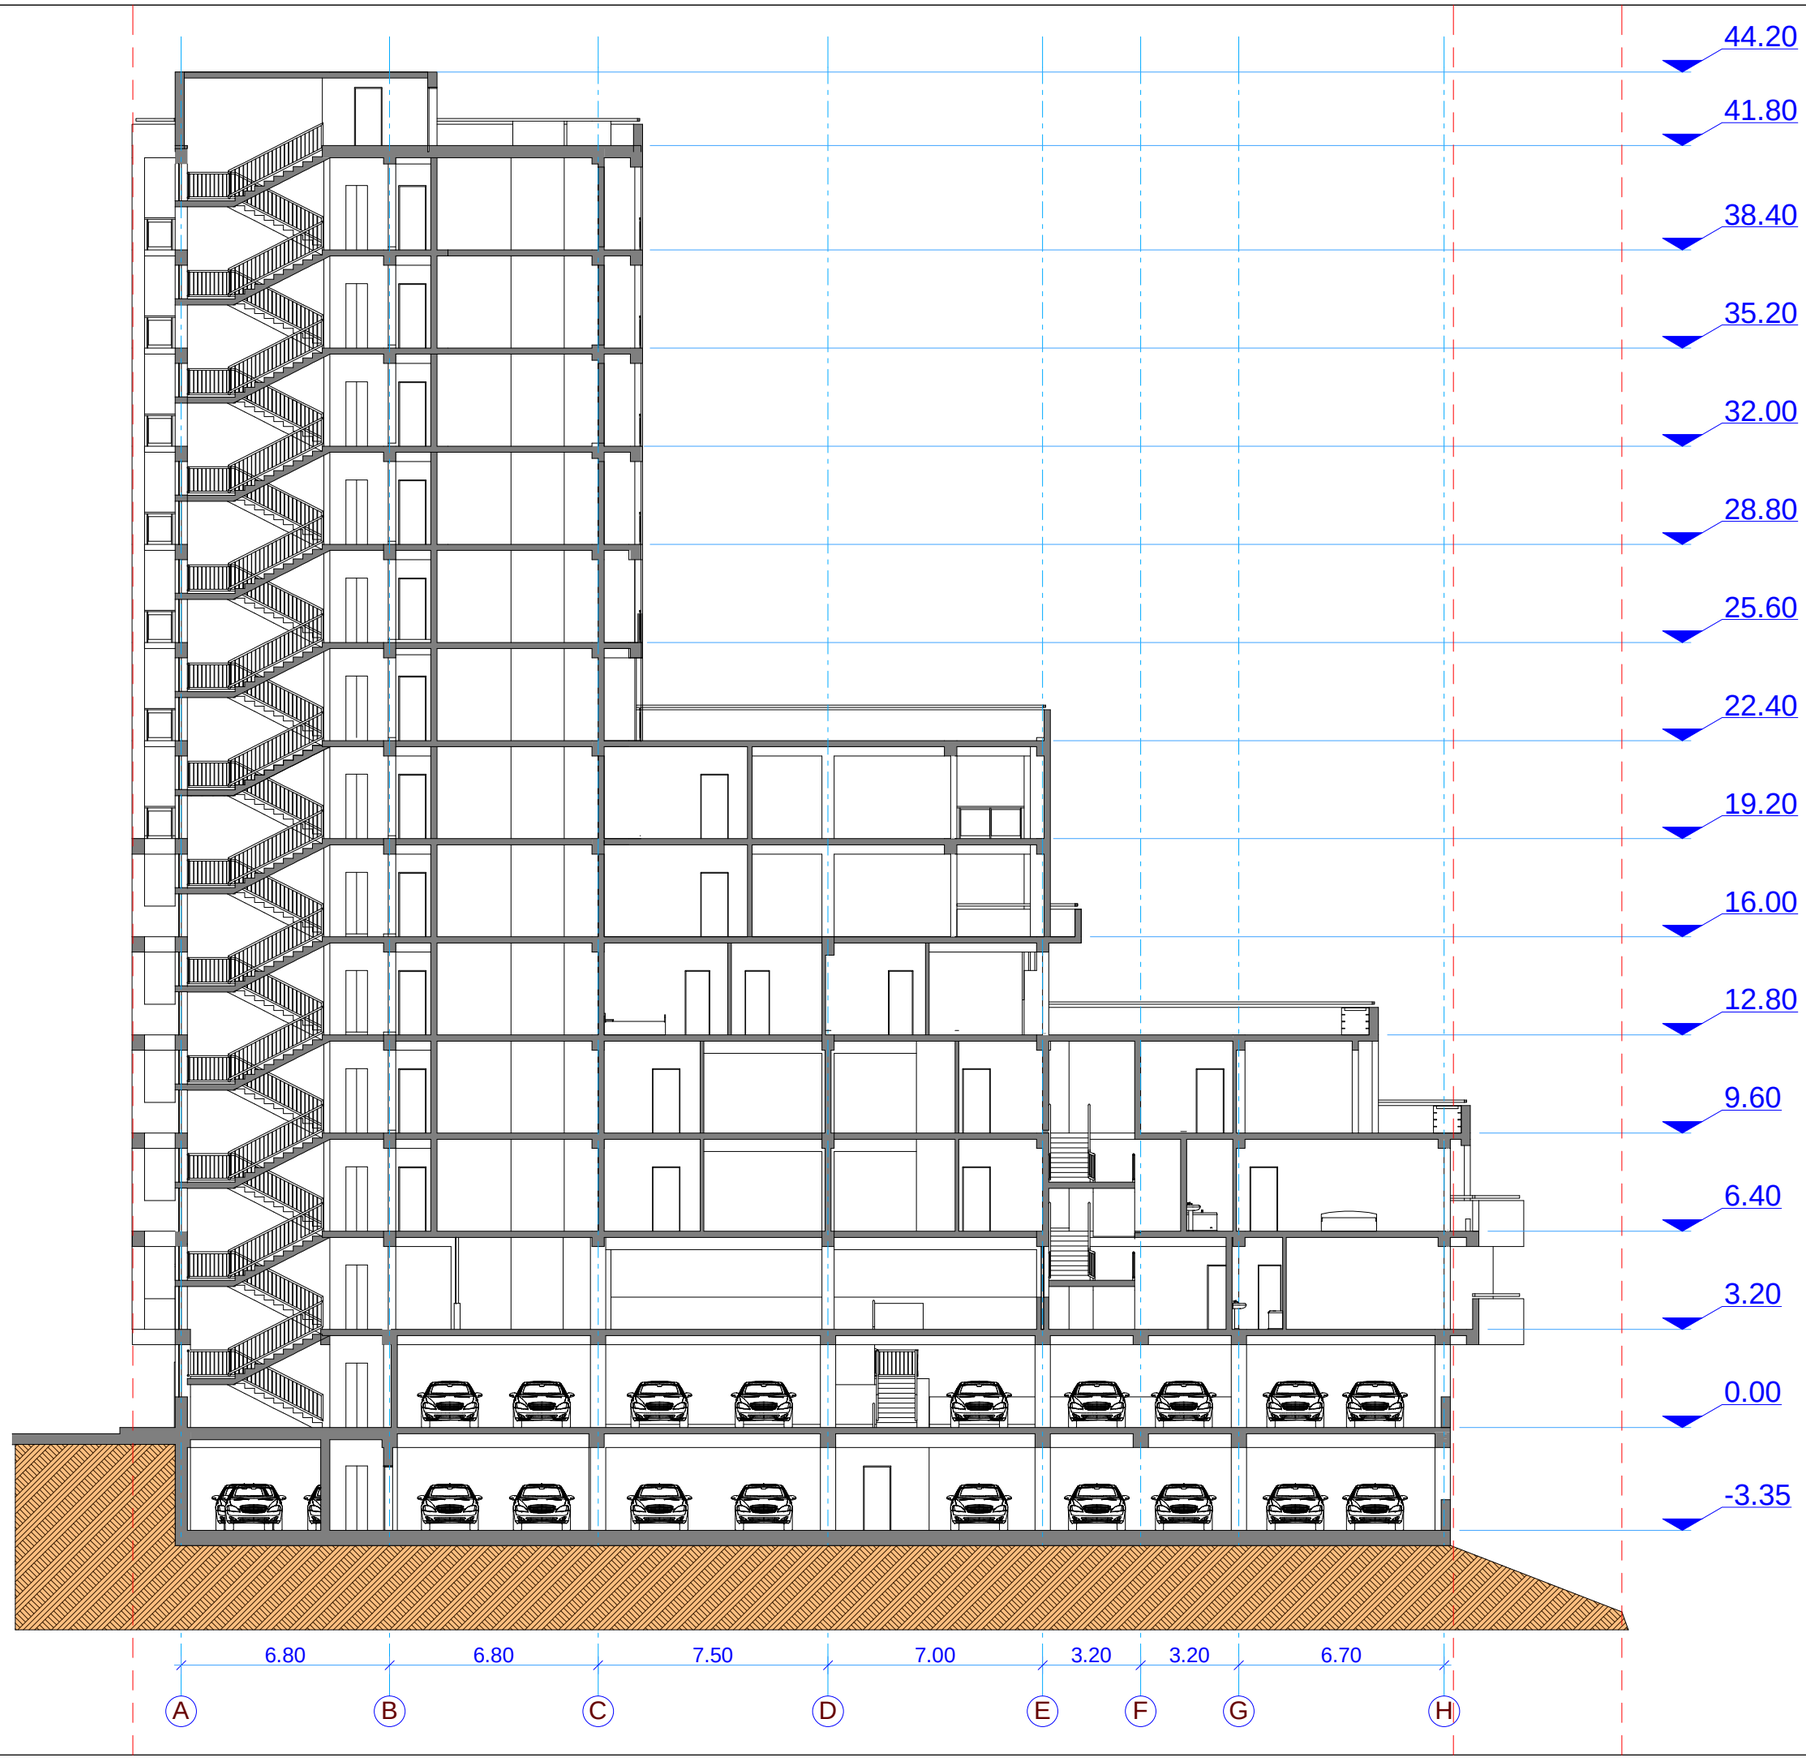

STUDIO VISUAL

ჭრილი 1-1

შ.პ.ს. „VISUAL STUDIO“

ქ. შარტავას ქ. №75-ში მრავალბინიანი საცხოვრებელი სახლის კორპუსტირების პროექტი

არქიტექტურულ-სამშენებლო ნაწილი

ჭრილი 1-1

თანამდებობა	გვარი	ფურცელი
დირექტორი.	ი.ანდრონიკაშვილი	ას-1
პრ. მთ. არქ.	გ. ხელაძე	მასშტაბი
დაამუშავა	გ. ხელაძე	1:200

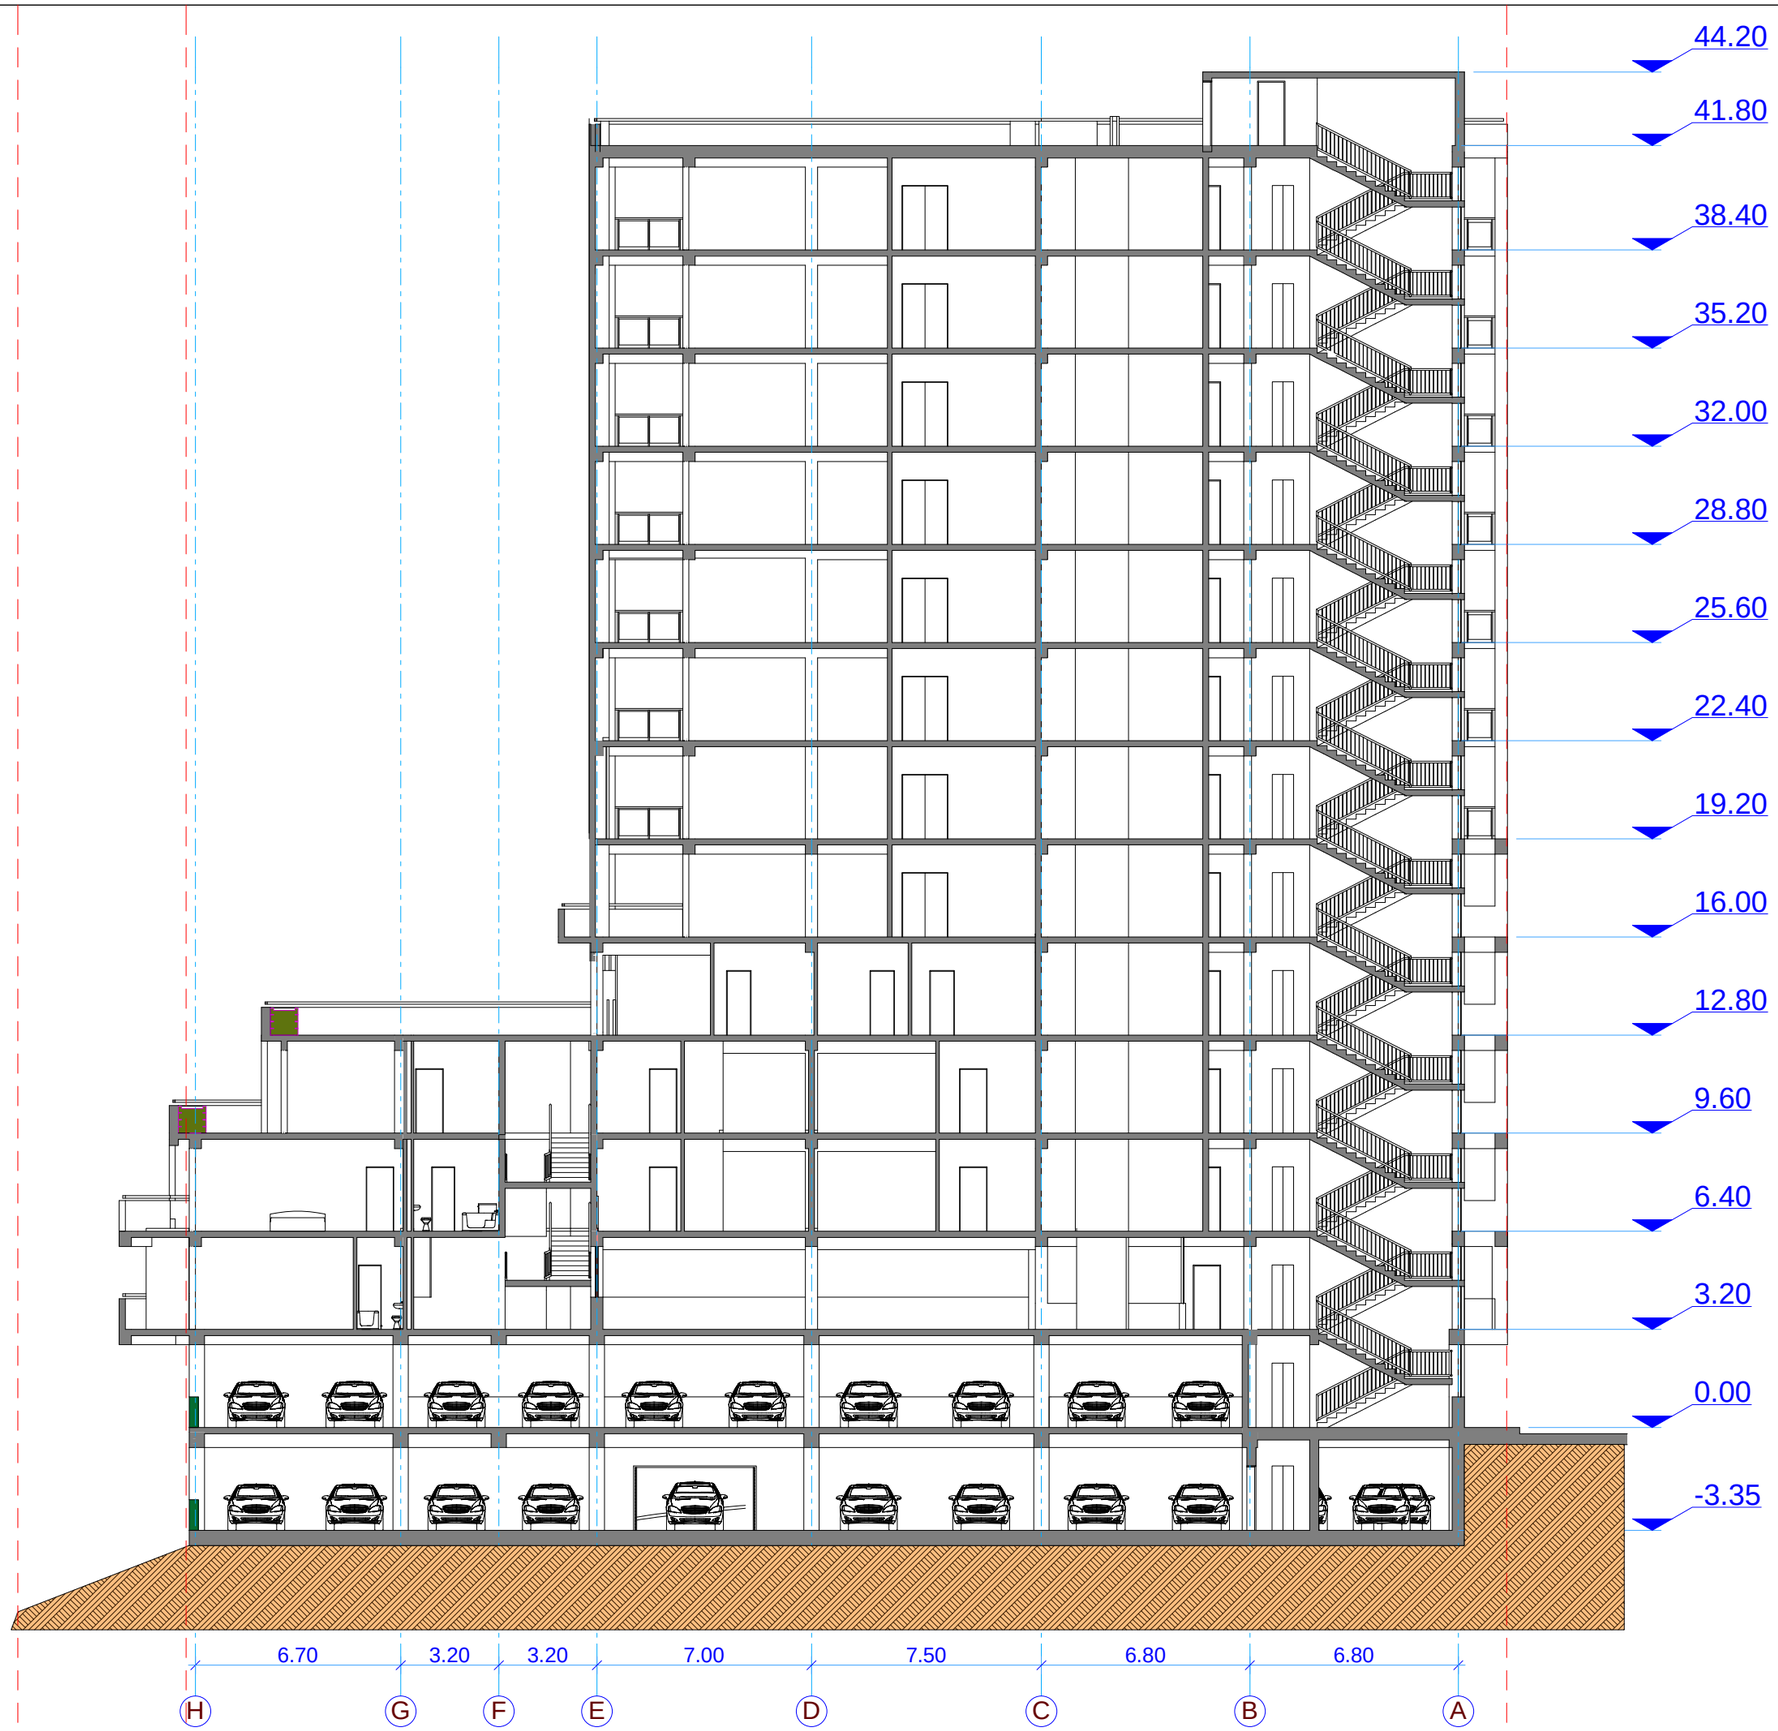

STUDIO VISUAL

ჭრილი 2-2

შ.პ.ს. „VISUAL STUDIO“

ქ. შარტავას ქ. №75-ში მრავალბინიანი საცხოვრებელი სახლის ქორეჭტირების პროექტი

არქიტექტურულ-სამშენებლო ნაწილი

ჭრილი 2-2

თანამდებობა	გვარი	ფურცელი
დირექტორი.	ი.ანდრონიკაშვილი	ას-1
პრ. მთ. არქ.	გ. ხელაძე	მასშტაბი
დაამუშავა	გ. ხელაძე	1:200

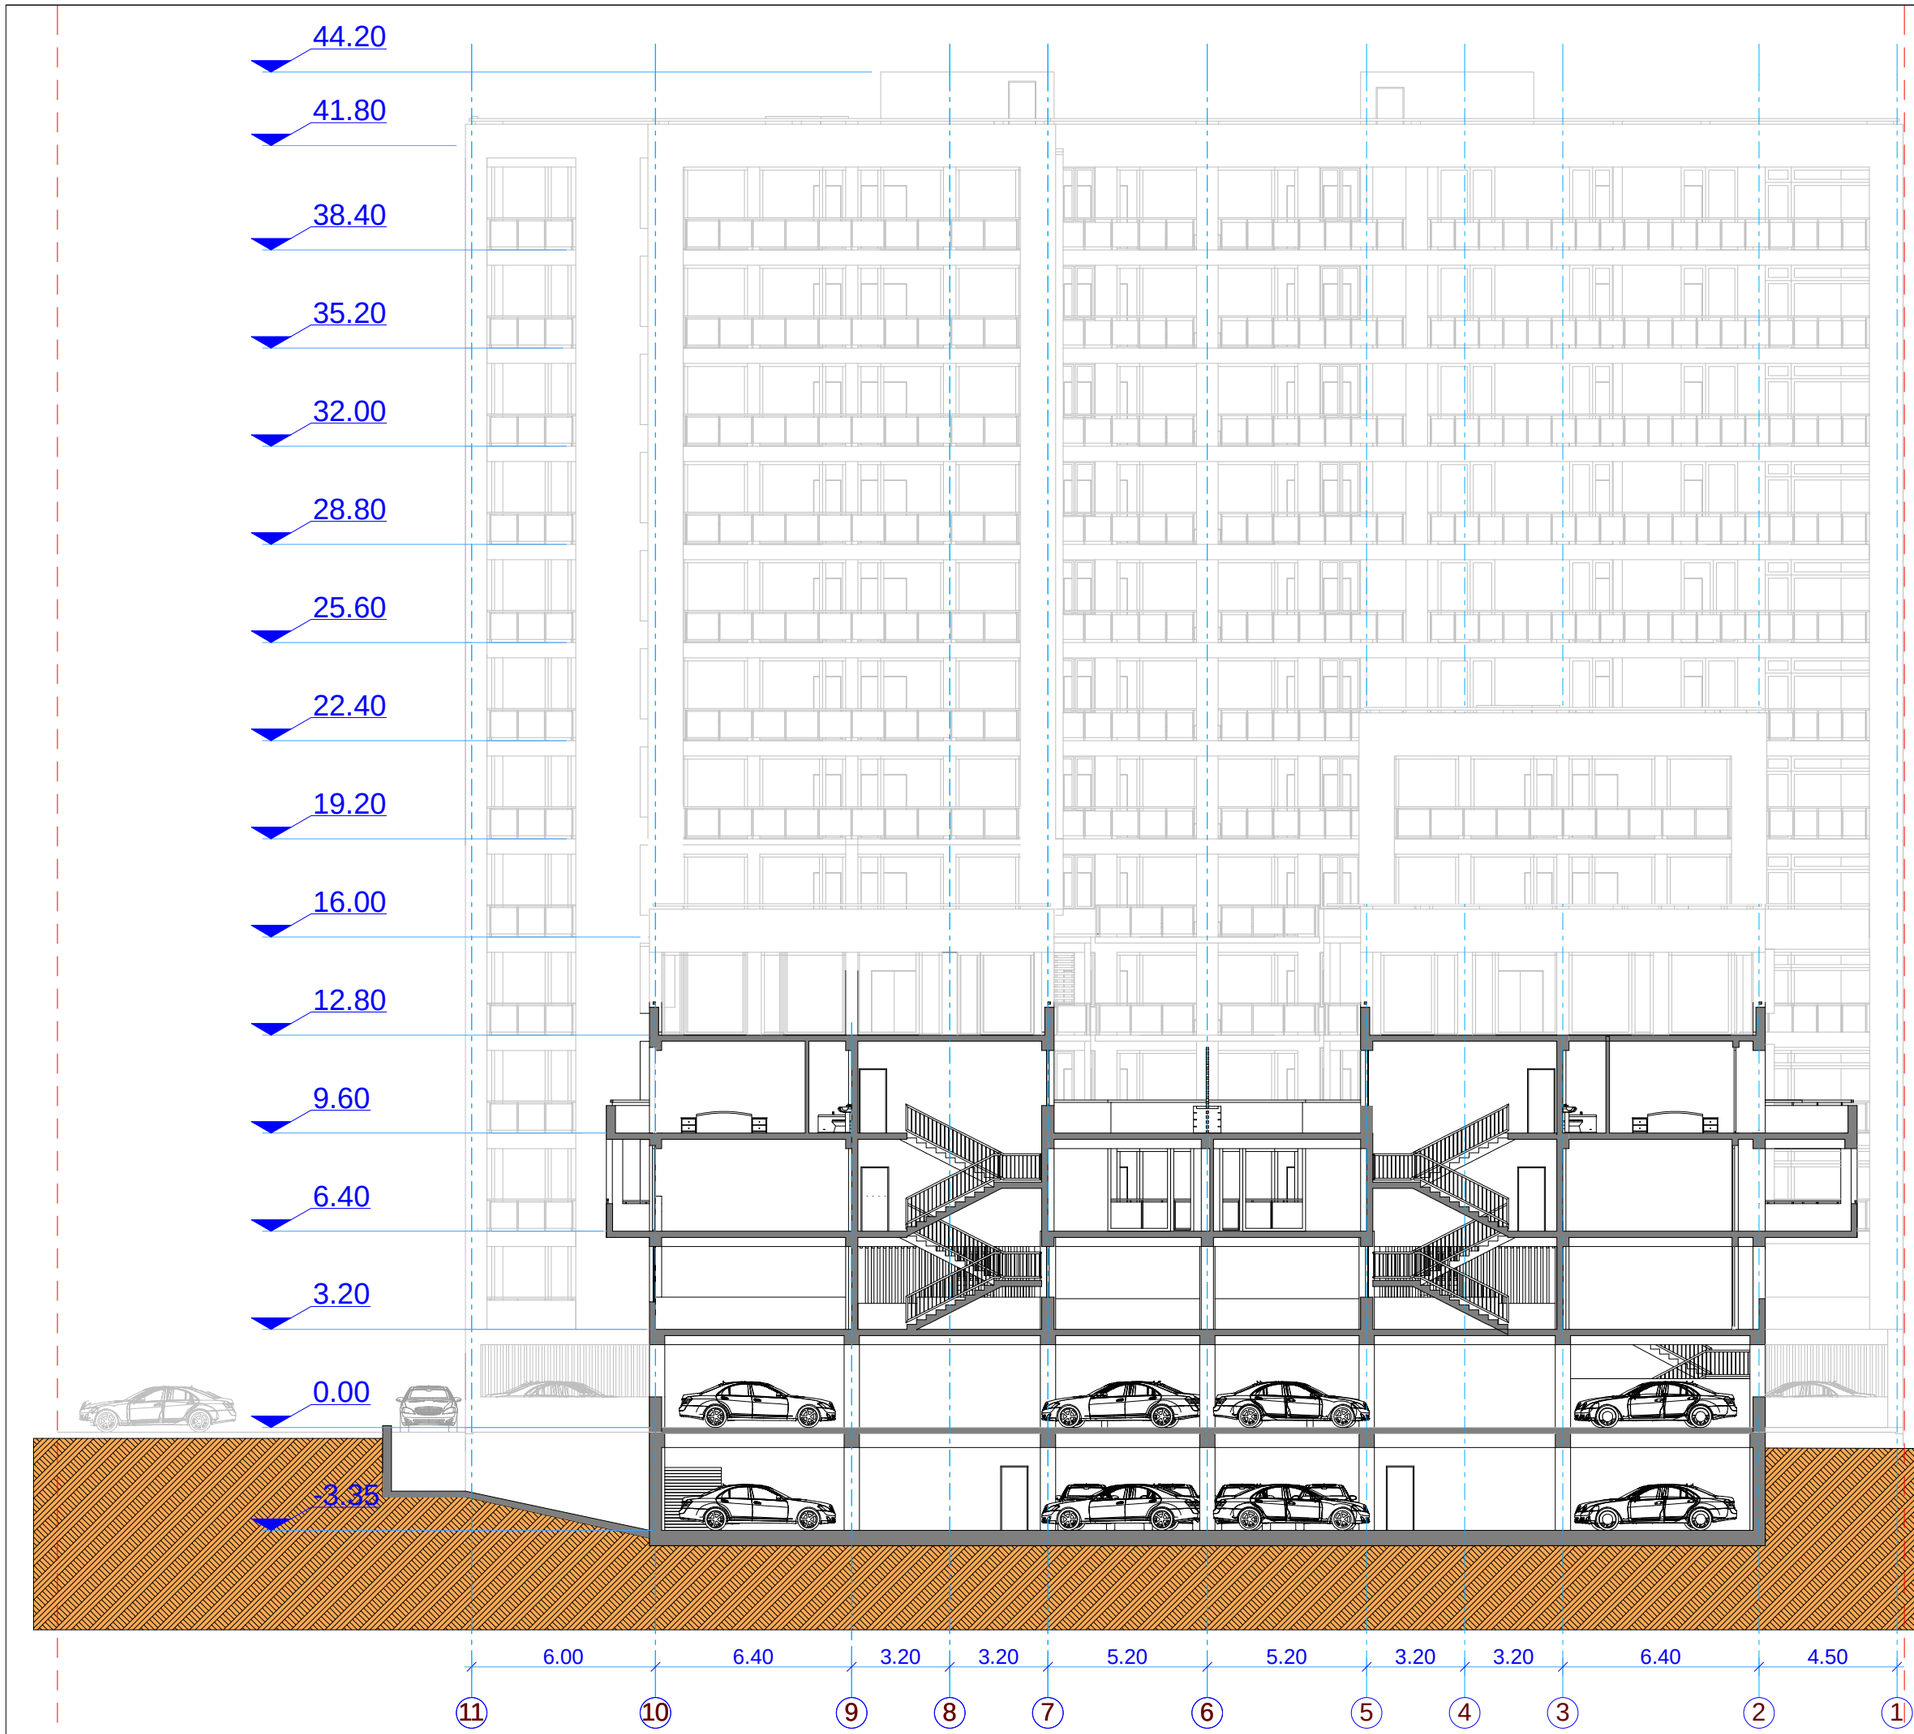

ჭრილი 3-3

შ.პ.ს. „VISUAL STUDIO“

ქ. შარტავას ქ. №75-ში მრავალბინიანი საცხოვრებელი სახლის ქორექტირების პროექტი

არქიტექტურულ-სამშენებლო ნაწილი

ჭრილი 3-3

თანამდებობა	გვარი	ფურცელი
დირექტორი.	ი.ანდრონიკაშვილი	ას-1
არ. მთ. არქ.	გ. ხელაძე	მასშტაბი
დაამუშავა	გ. ხელაძე	1:200