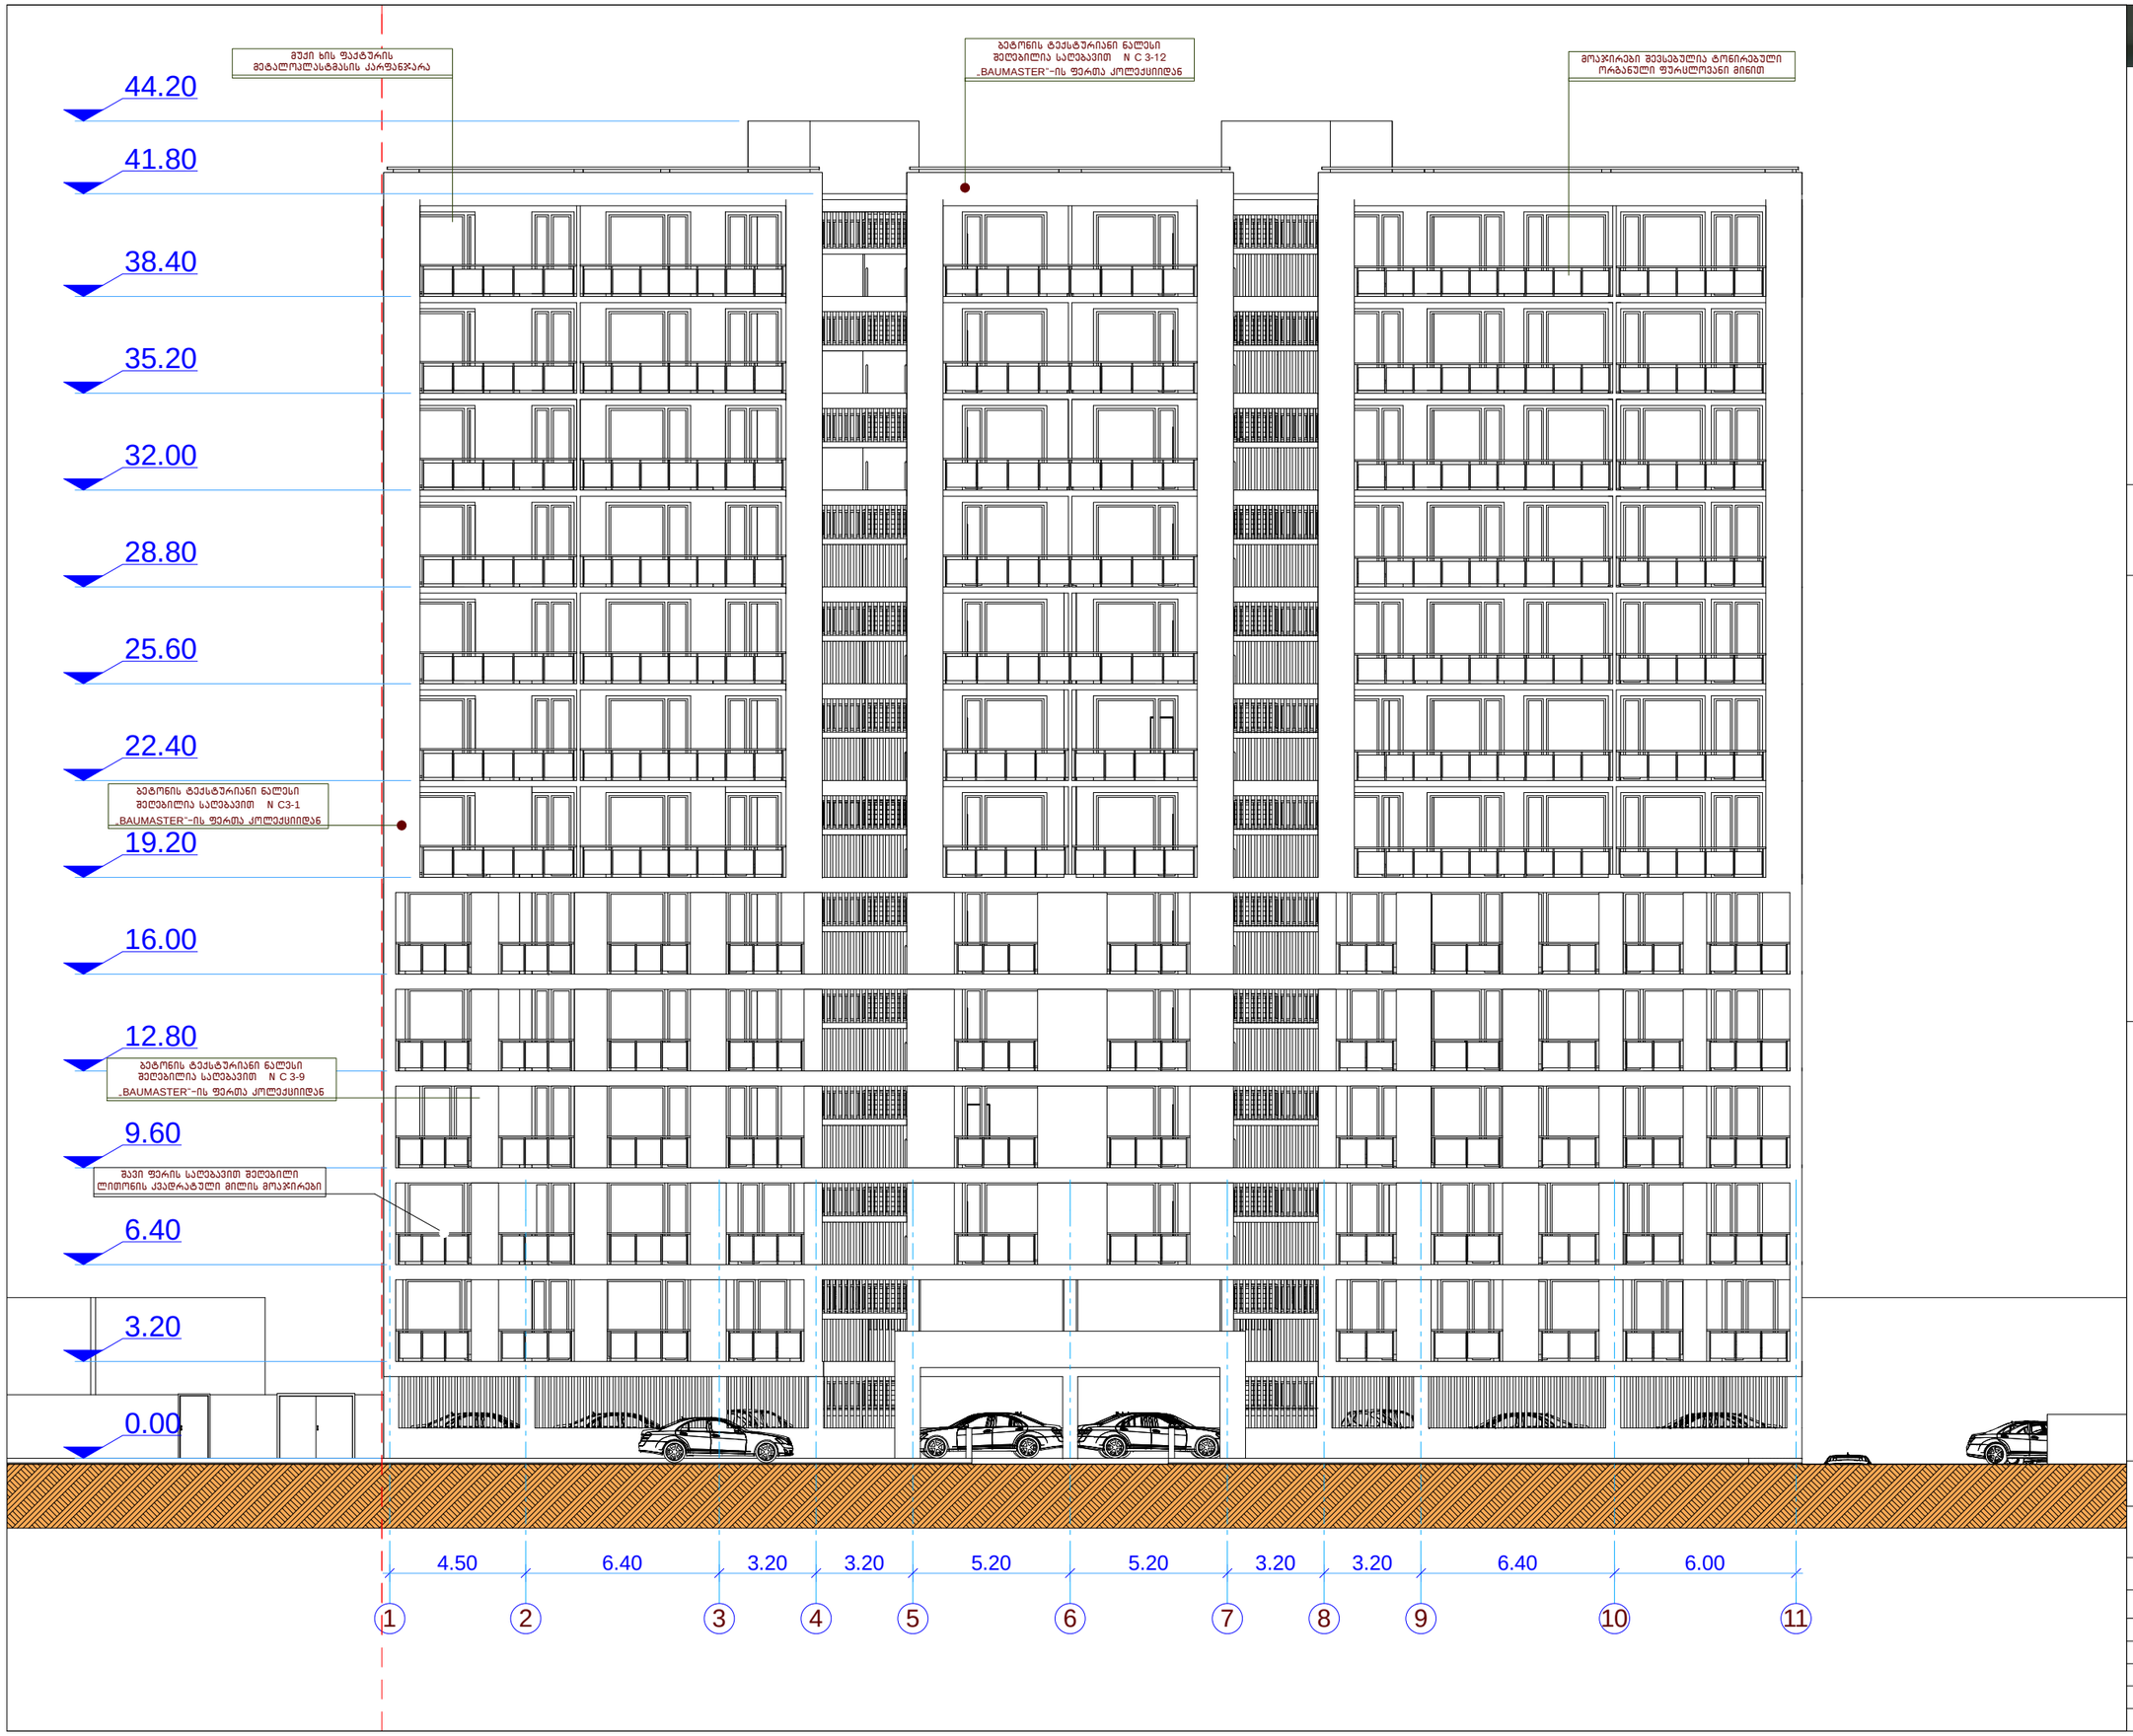


STUDIO VISUAL

ფასადი ღერძებში 1-11


შ.პ.ს. „VISUAL STUDIO"

ქ. შარტავას ქ. №75-ში მრავალბინიანი საცხოვრებელი სახლის ქორქტირების პროექტი

არქიტექტურულ-სამშენებლო ნაწილი

ფასადი ღერძებში 1-11

თანამდებობა	გვარი	ფურცელი
დირექტორი.	ი.ანდრონიკაშვილი	ას-1
პრ. მთ. არქ.	გ. ხელაძე	განშტაბი
დაამუშავა	გ. ხელაძე	1:200

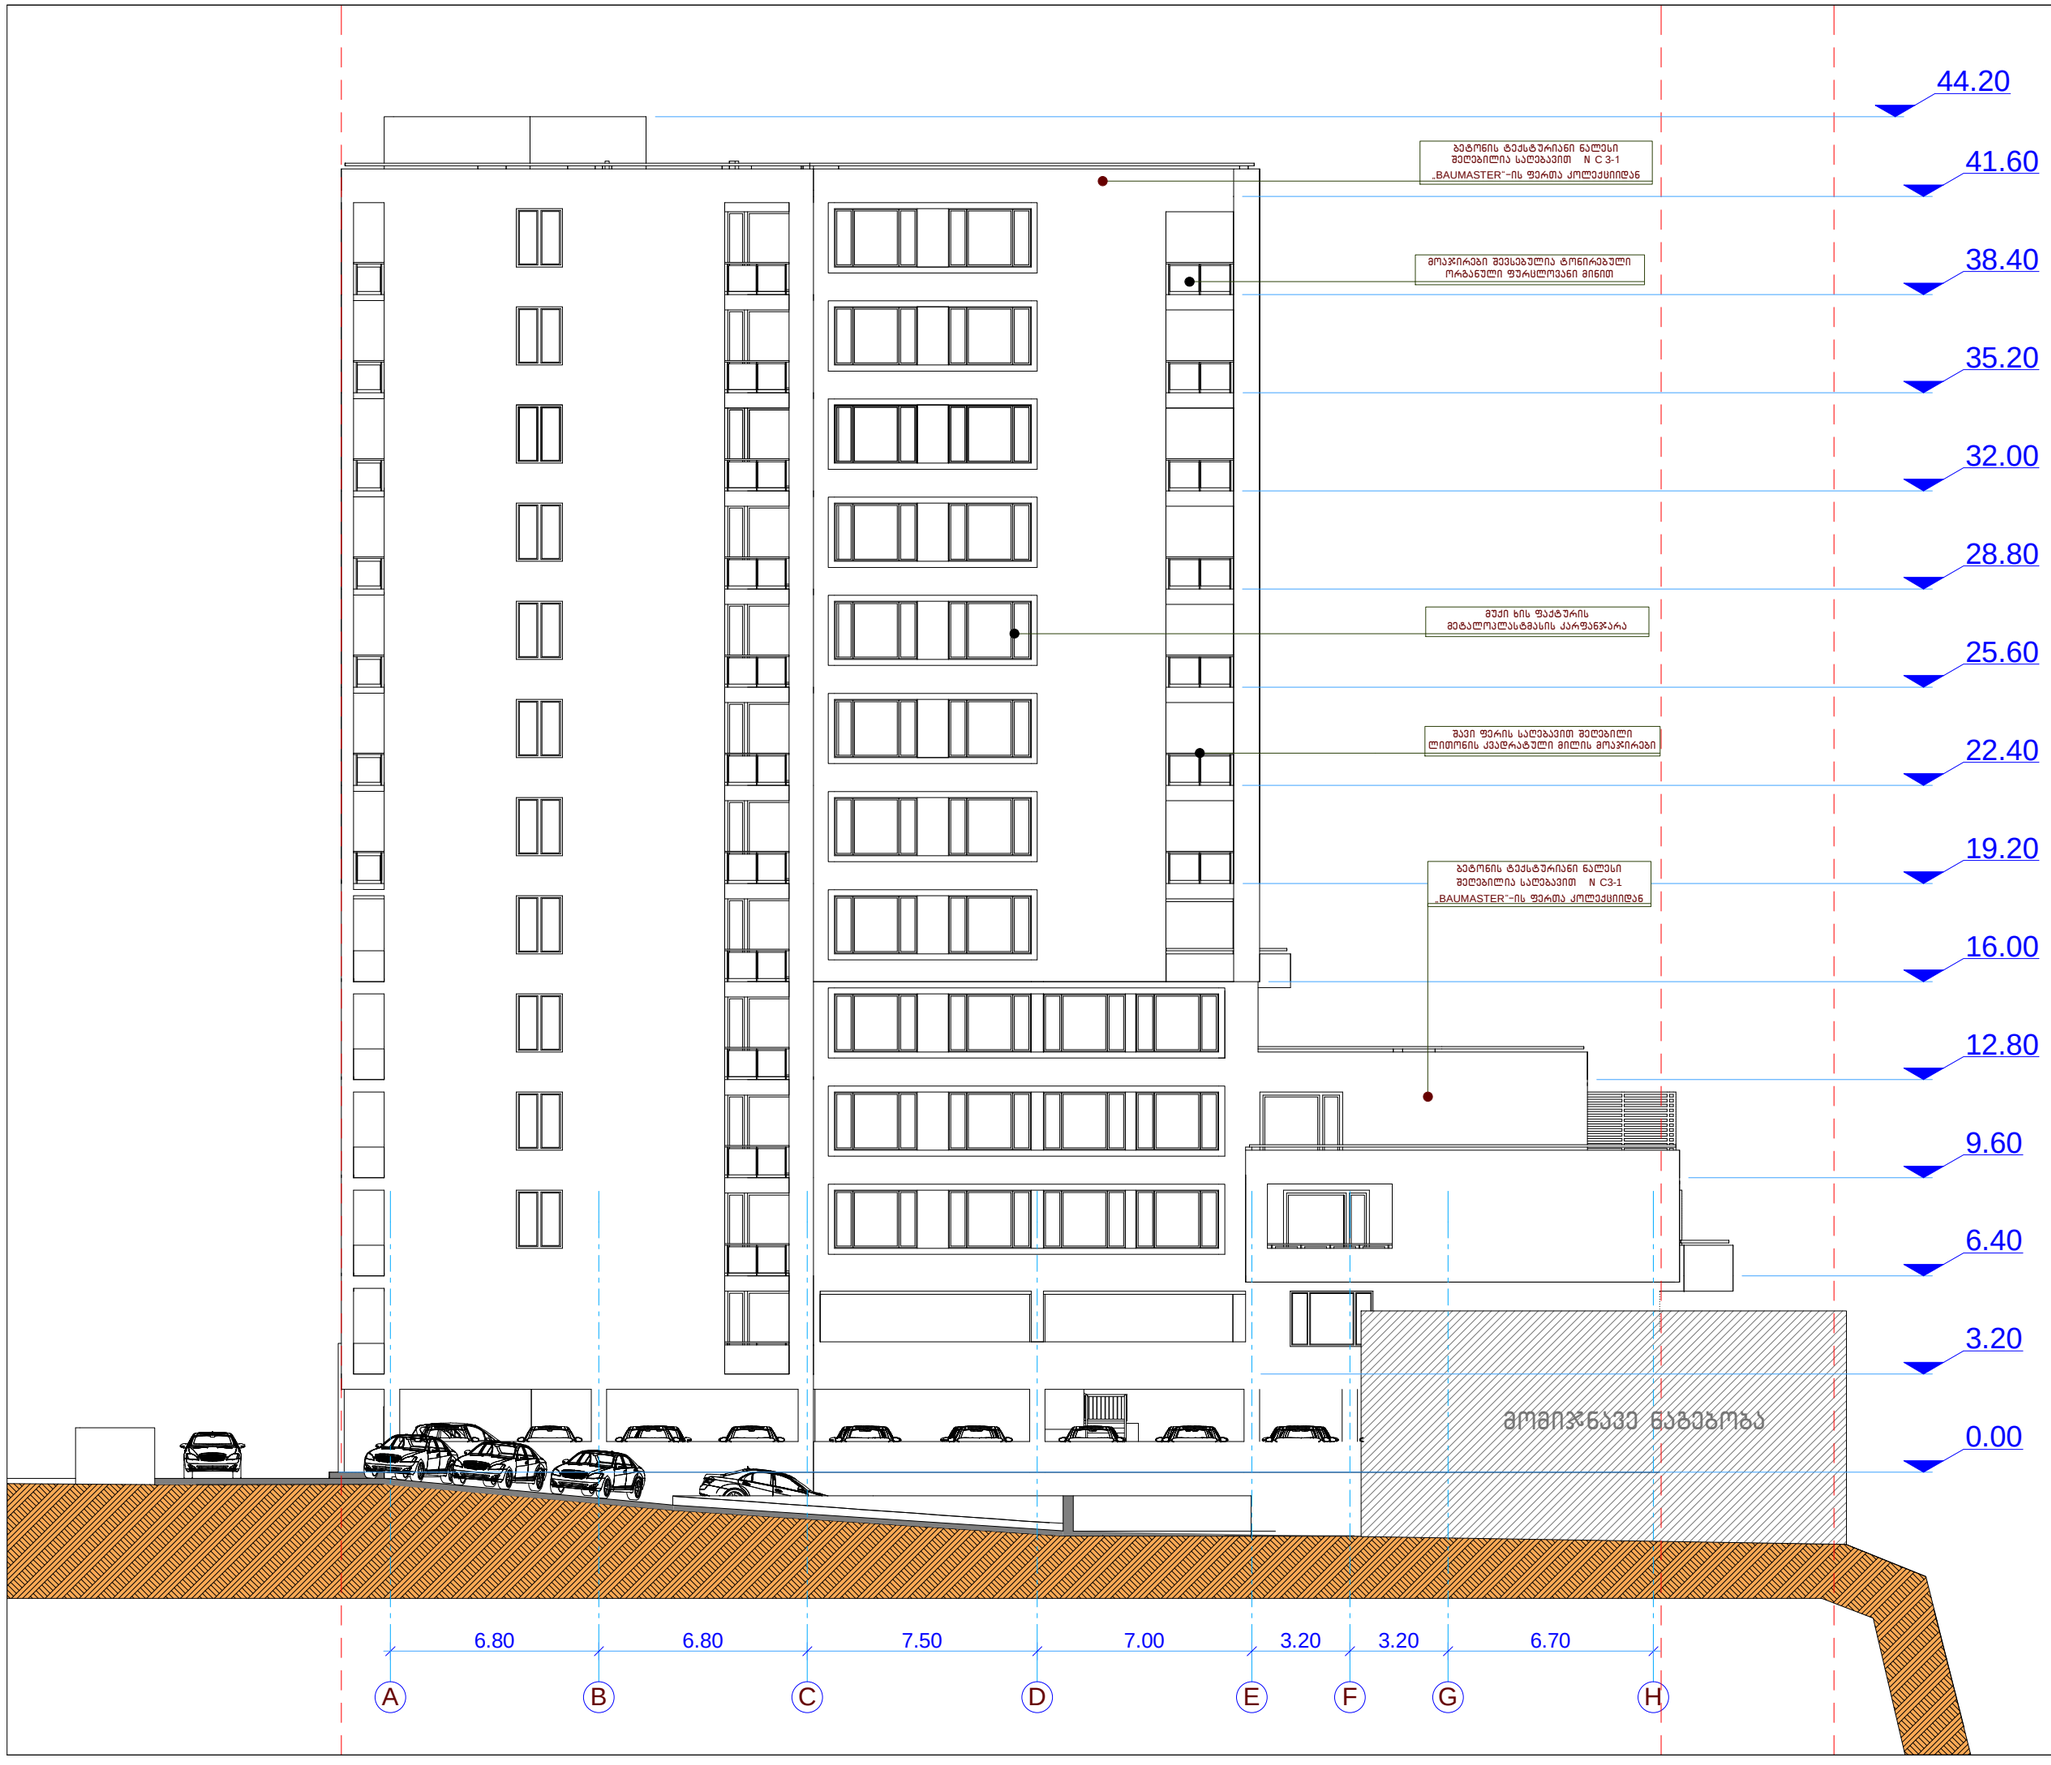

ფასადი ღერძებში A-H


შ.პ.ს. „VISUAL STUDIO"

შ. შარტავას ქ. №75-ში მრავალბინიანი საცხოვრებელი სახლის კორექტირების პროექტი

არქიტექტურულ-სამშენებლო ნაწილი

ფასადი ღერძებში A-H

თანამდებობა	გვარი	ფერისცვლი
დირექტორი.	ი.ანდრონიკაშვილი	ას-1
პრ. მთ. არქ.	ბ. ხელაძე	მასშტაბი
დაამუშავა	ბ. ხელაძე	1:200

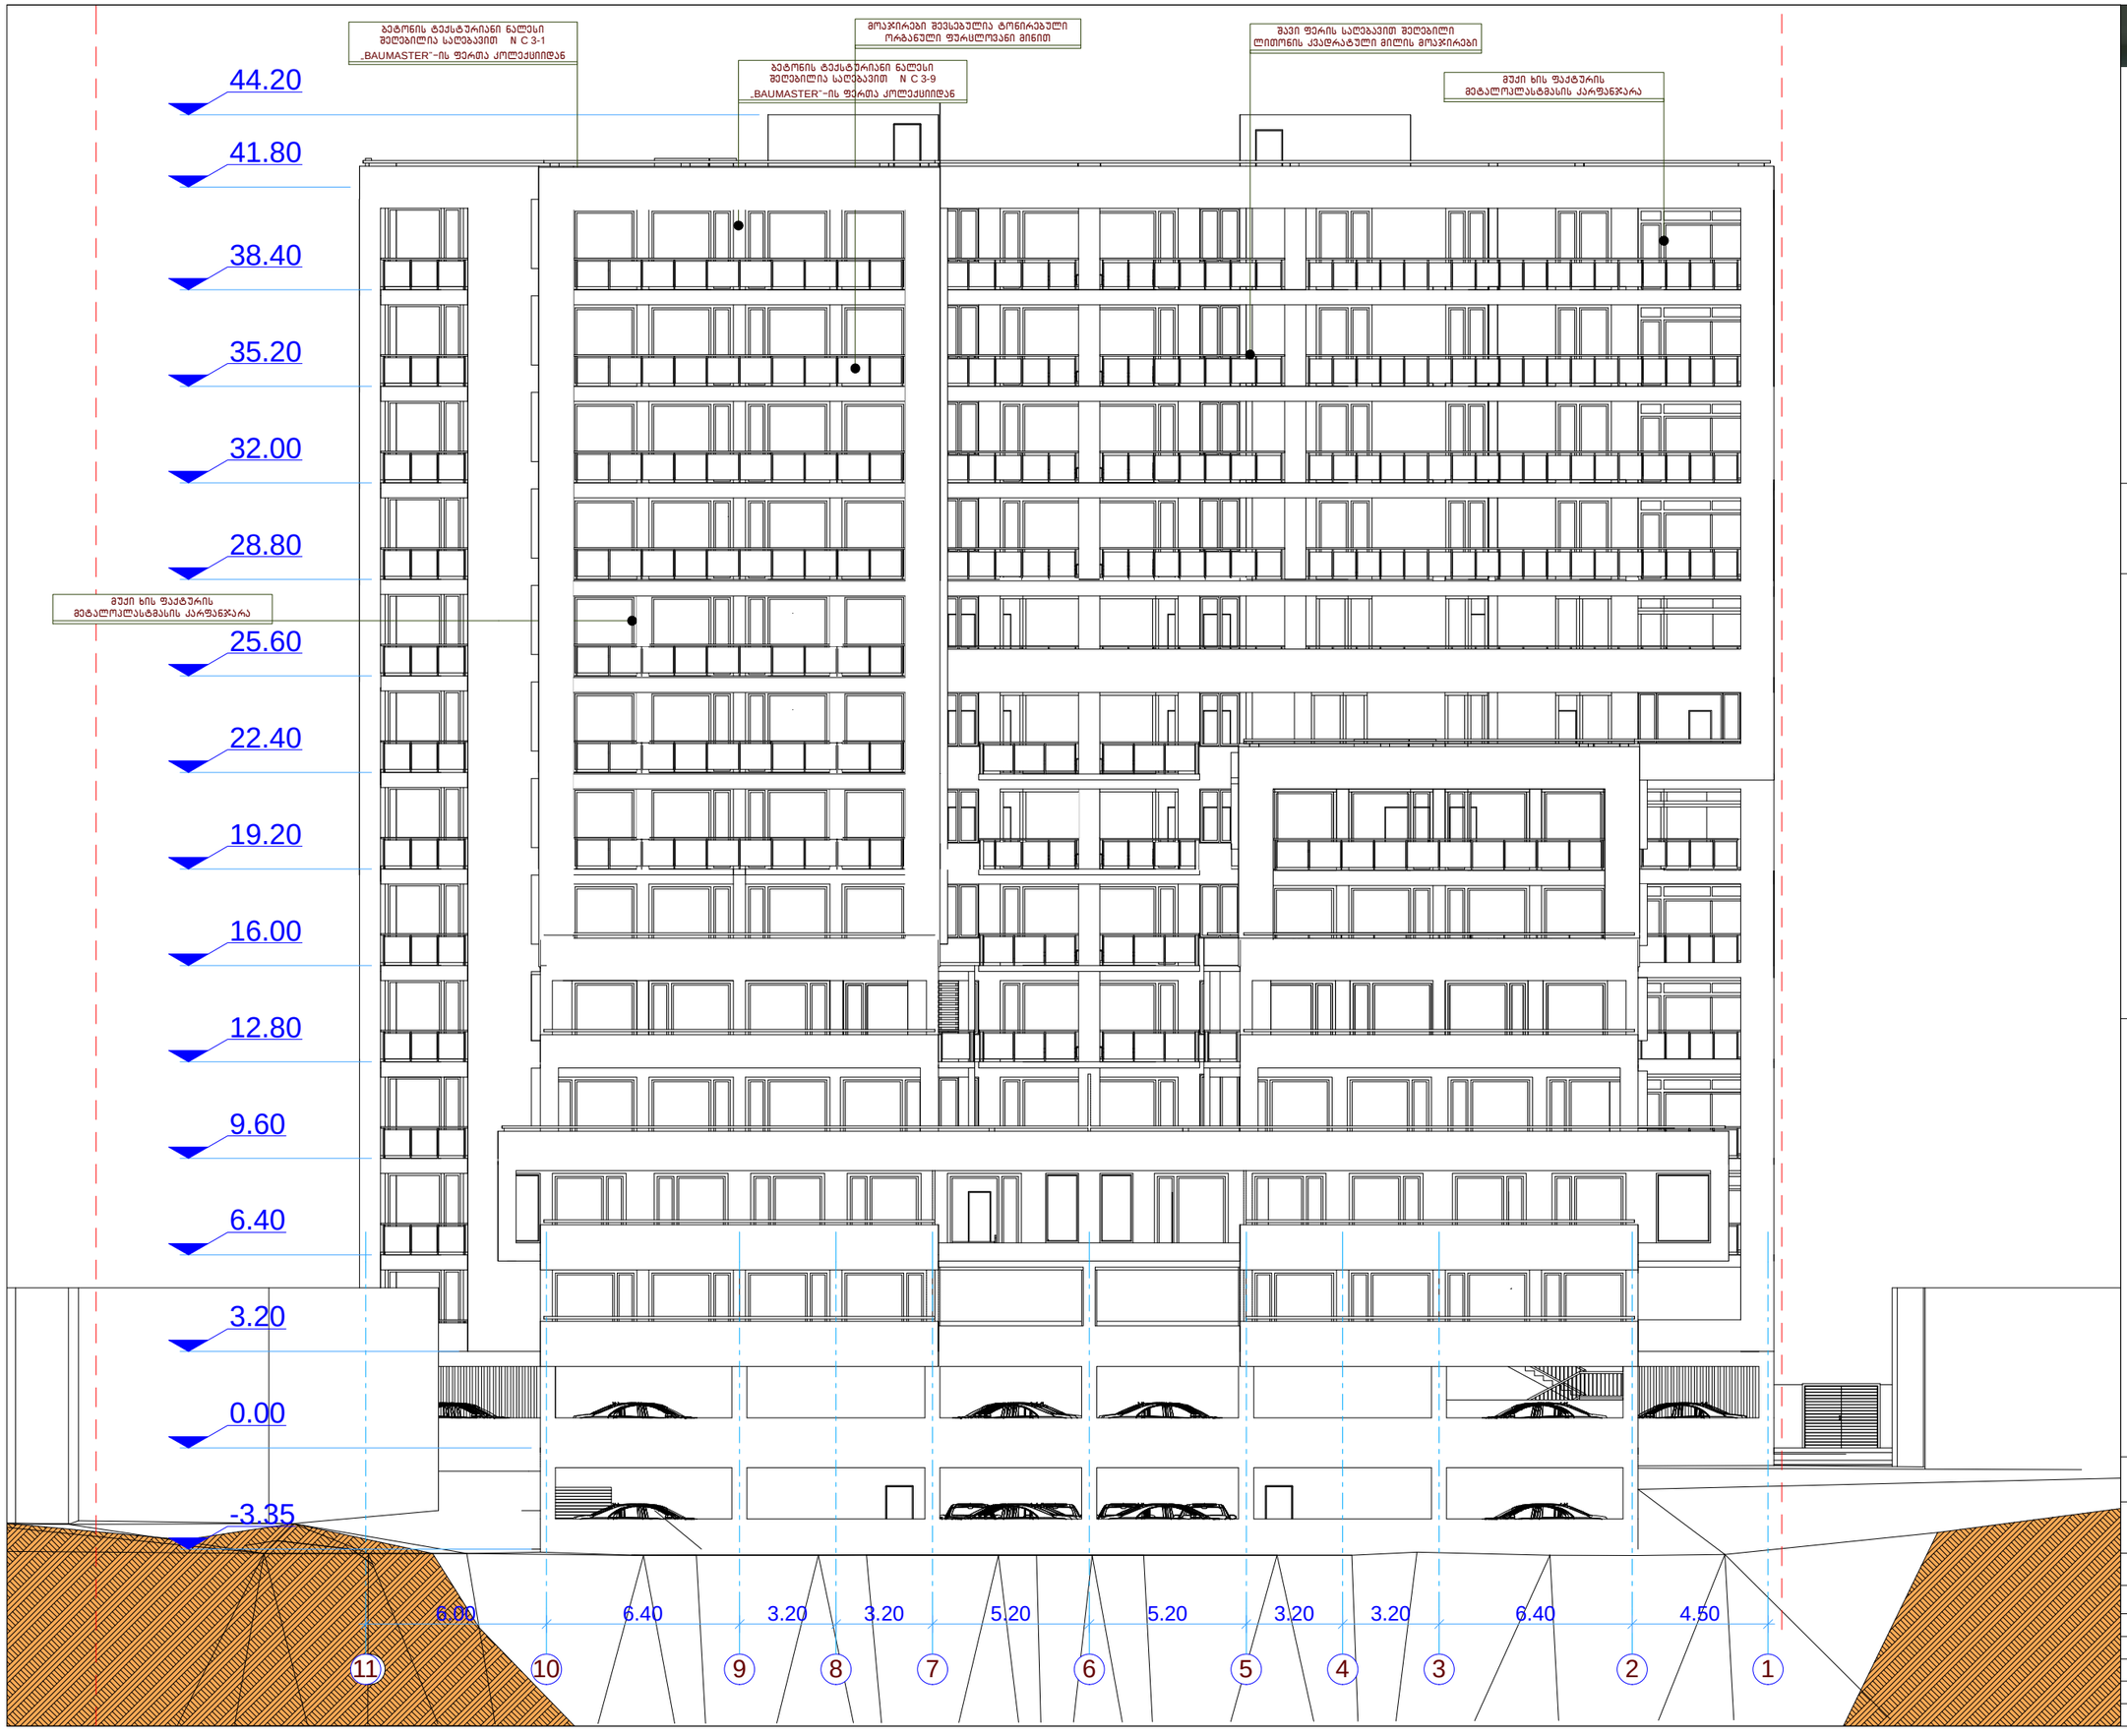

STUDIO VISUAL

ფასადი ღერძებში 11-1


შ.პ.ს. „VISUAL STUDIO"

შ. შარტავას ქ. №75-ში მრავალბინიანი საცხოვრებელი სახლის კორექტირების პროექტი

არქიტექტურულ-სამშენებლო ნაწილი

ფასადი ღერძებში 11-1

თანამდებობა	გვარი	ფერაცელი
დირექტორი.	ი.ანდრონიკაშვილი	ას-1
პრ. მთ. არქ.	ბ. ხელაძე	მასშტაბი
დაამუშავა	ბ. ხელაძე	1:200

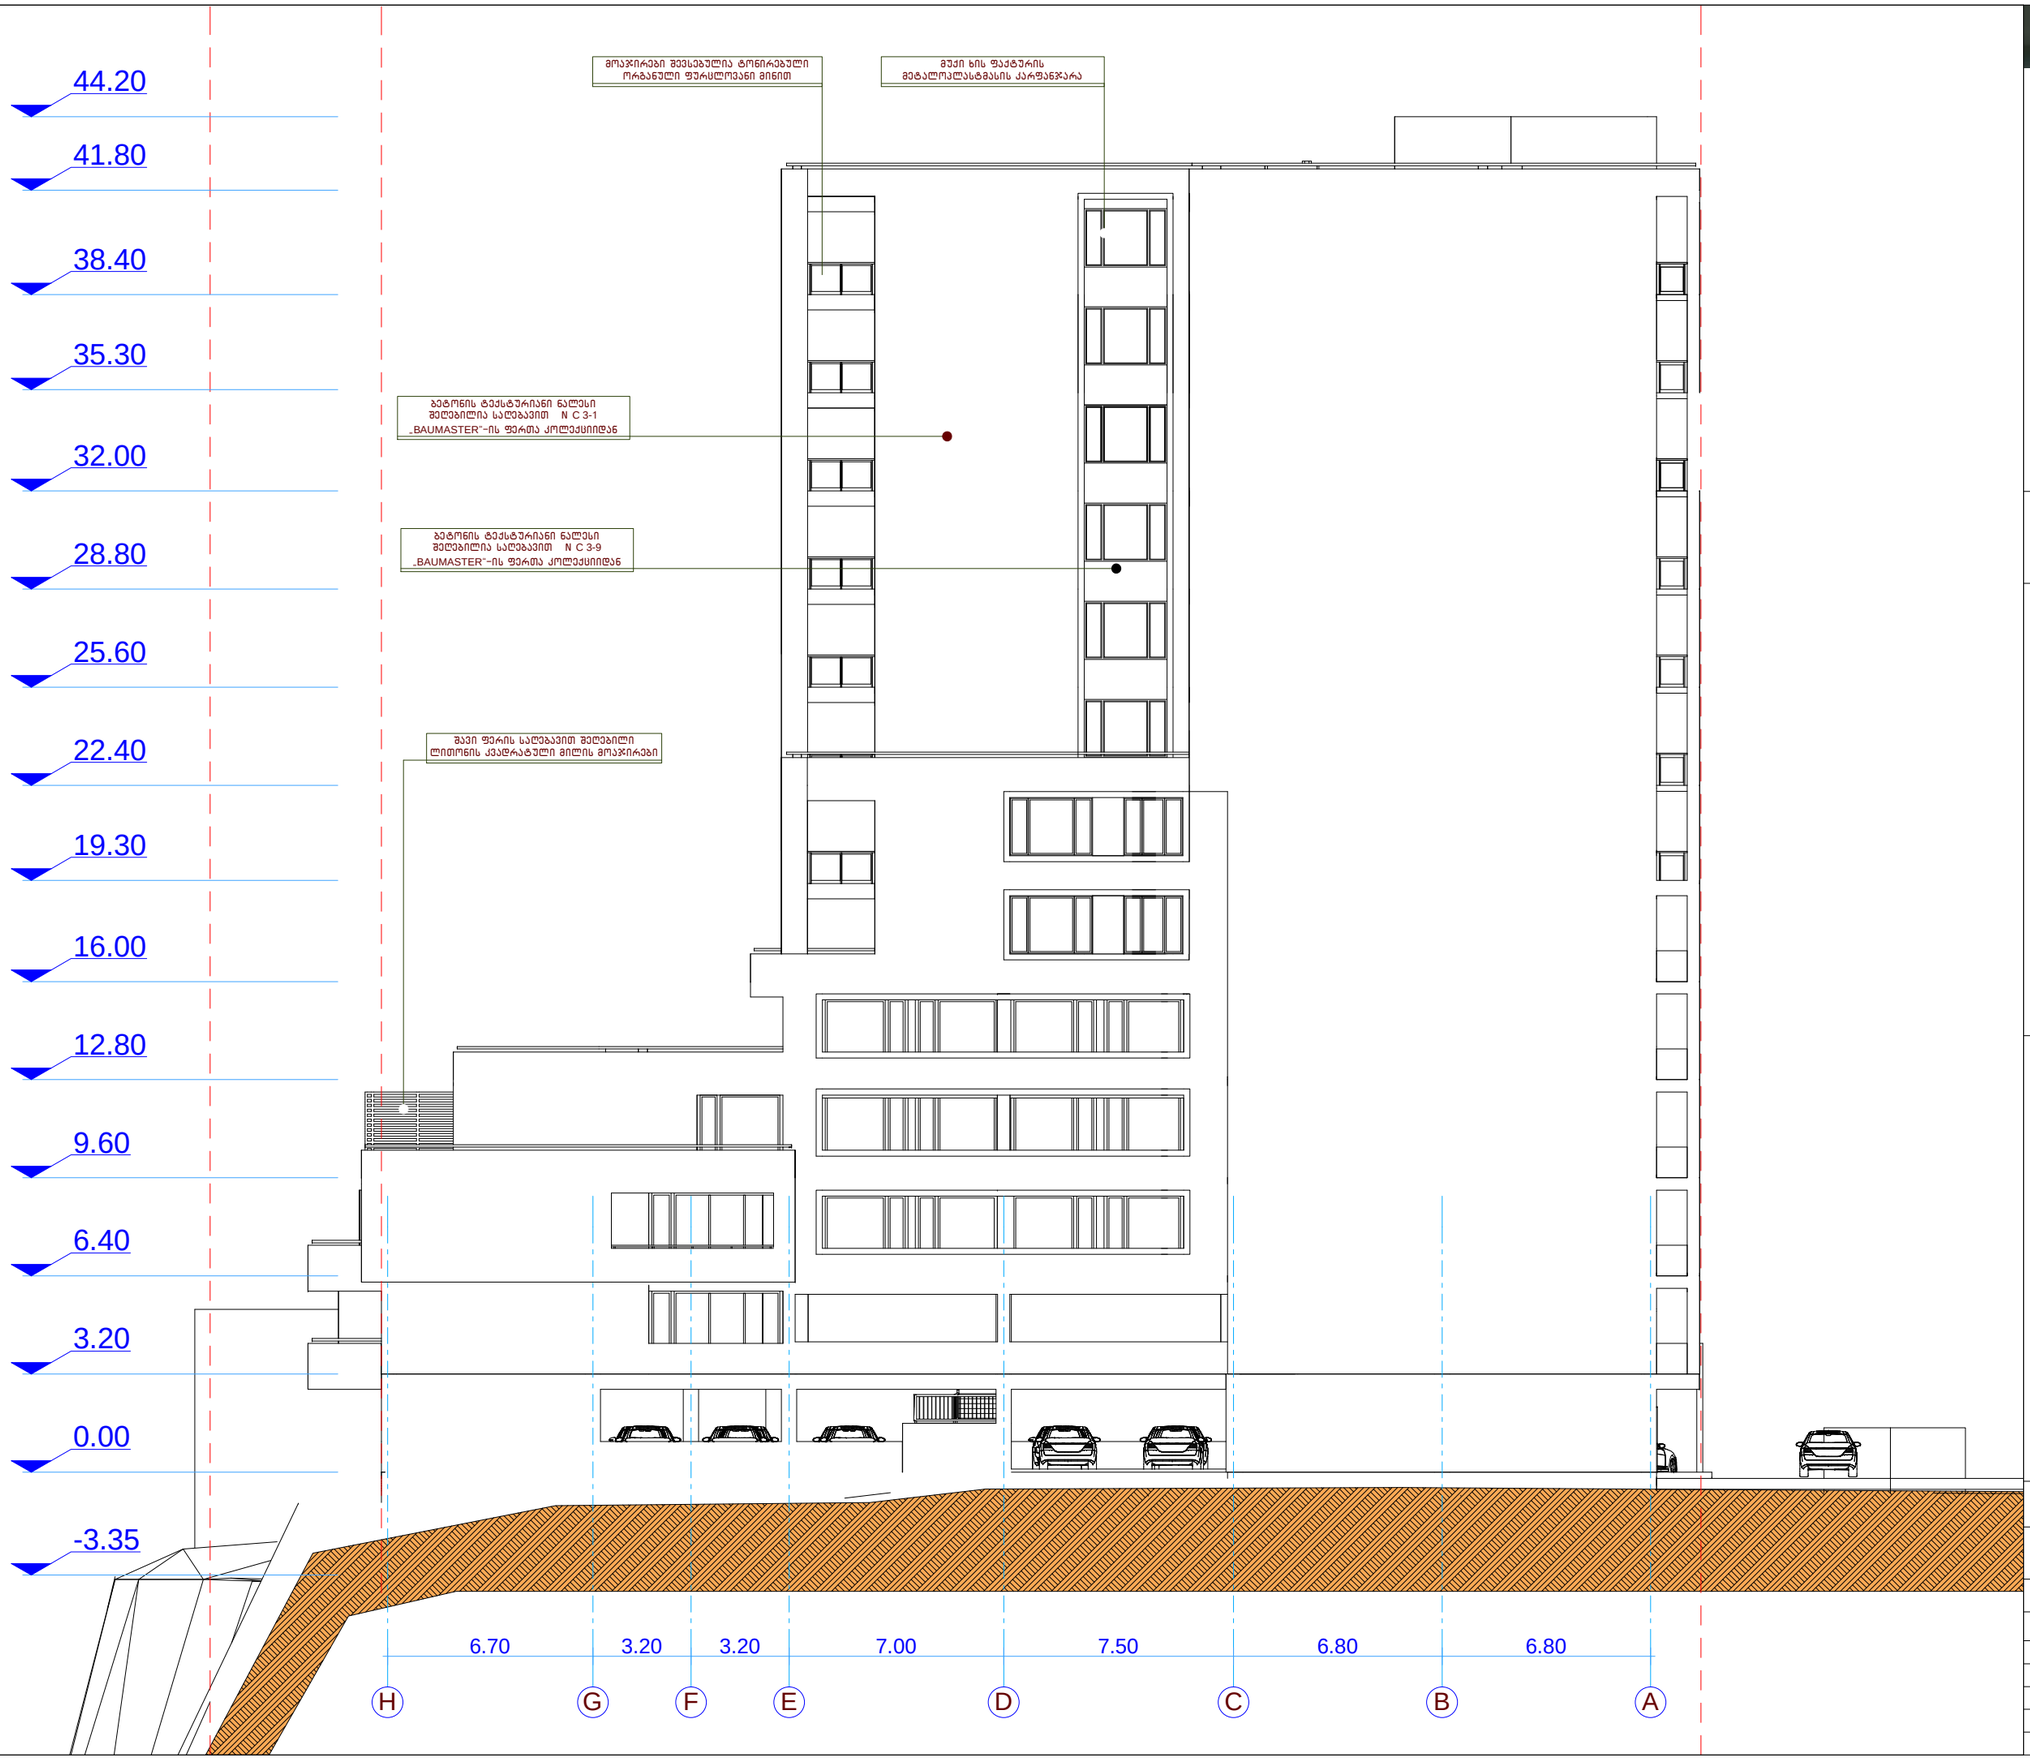

STUDIO VISUAL

ფასადი ღერძებში H-A

შ.პ.ს. „VISUAL STUDIO"

ქ. შარტავას ქ. №75-ში მრავალბინიანი საცხოვრებელი სახლის კორპუსირების პროექტი

არქიტექტურულ-სამშენებლო ნაწილი

ფასადი ღერძებში H-A

თანამდებობა	გვარი	ფურცელი
დირექტორი.	ი.ანდრონიკაშვილი	ას-1
პრ. მთ. არქ.	გ. ხელაძე	მასშტაბი
დაამუშავა	გ. ხელაძე	1:200