
სიტუაციური გეგმა




N

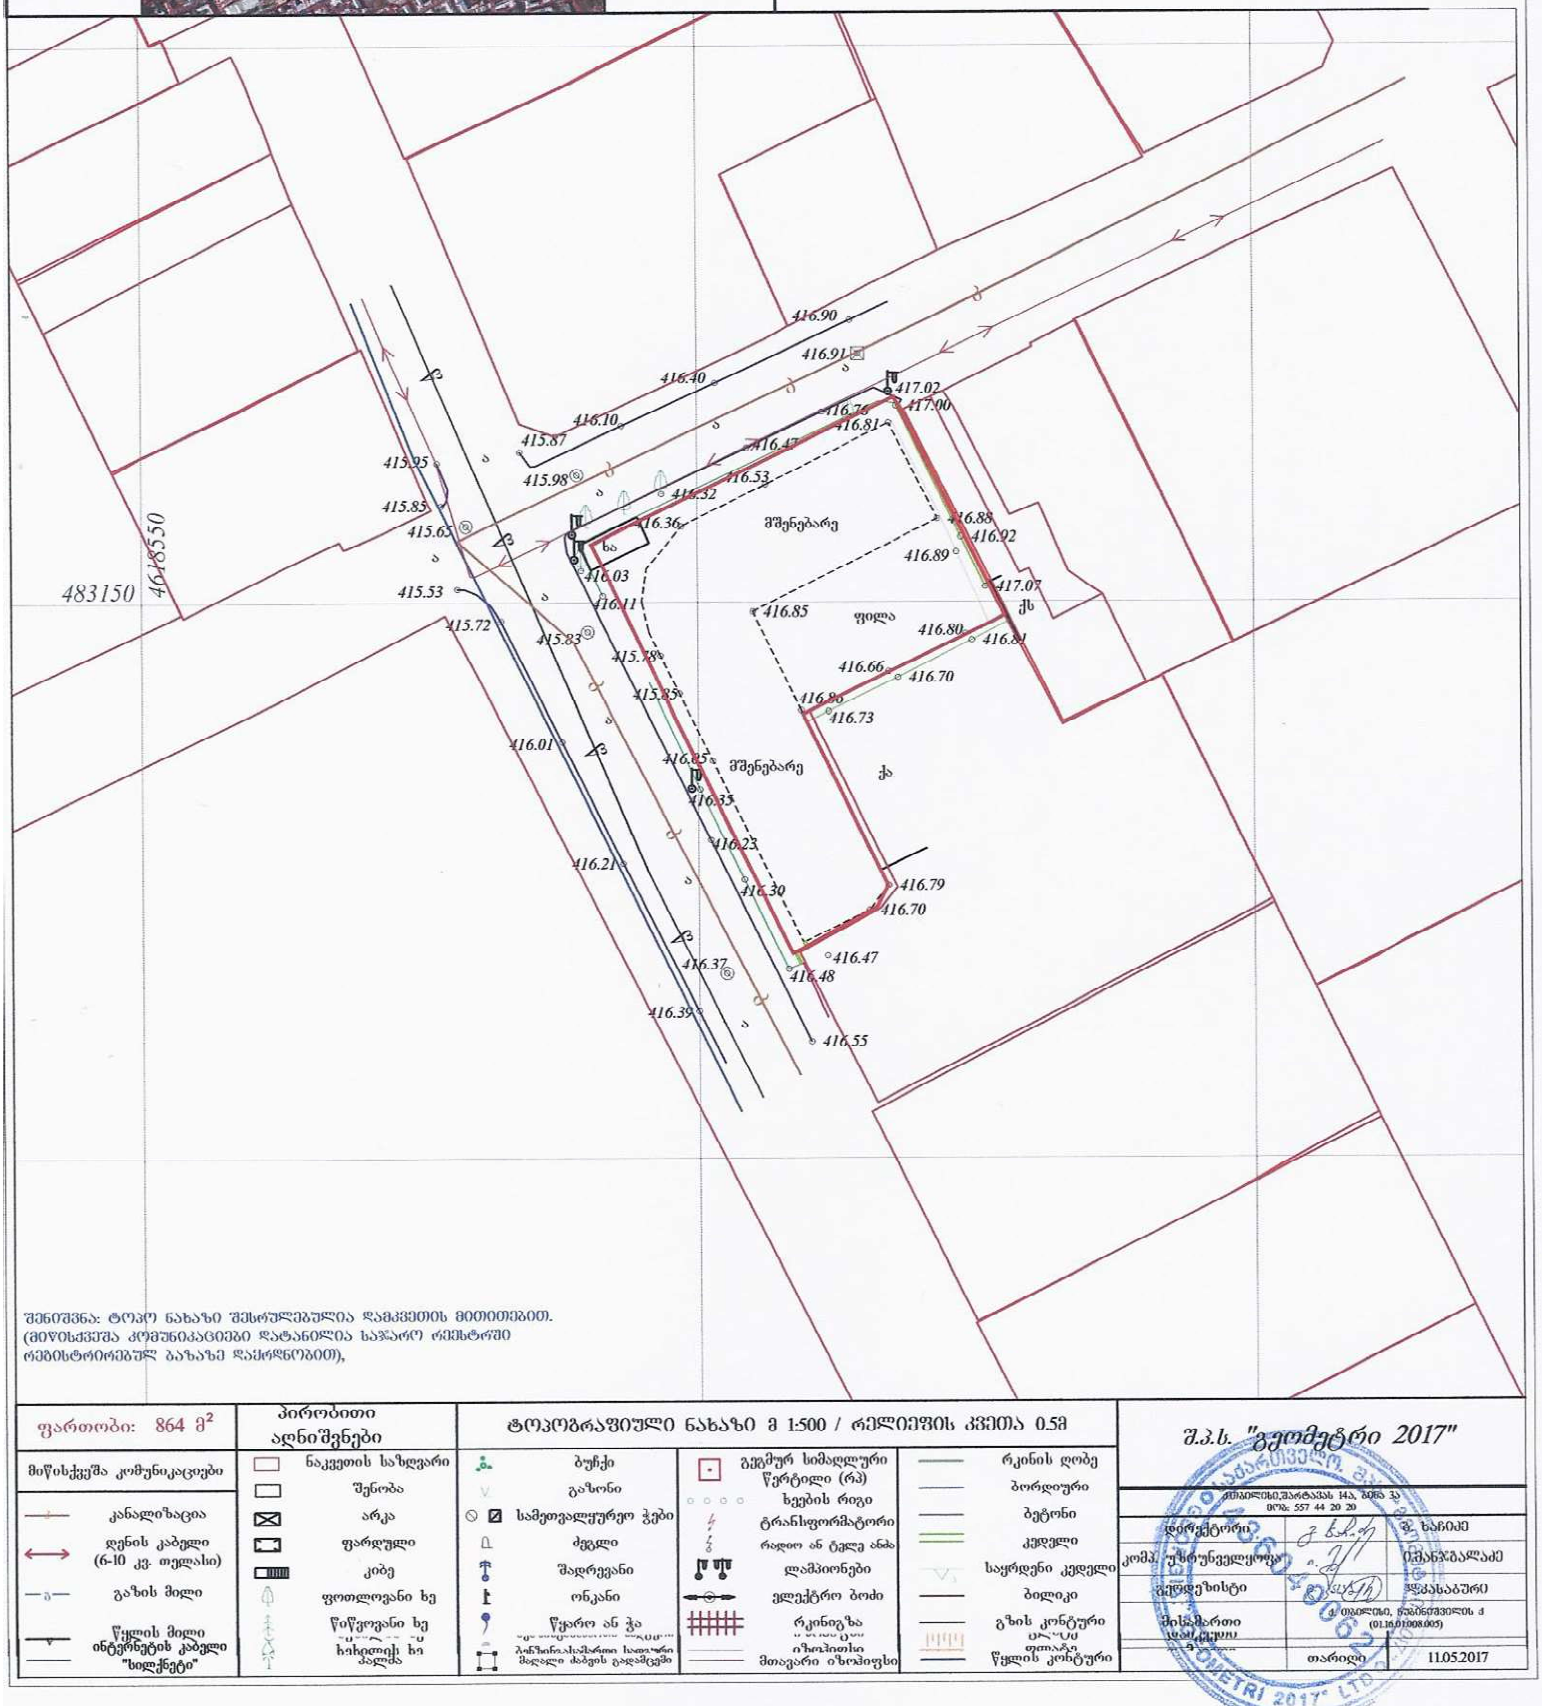

შენიშვნა: ტოპო ნახაზი შესრულებულია დამკვეთის მითითებით.
(მიწისქვეშა კომუნიკაციები და ტანილია საჯარო რეესტრში
რეგისტრირებულ ბაზაზე დაყრდნობით),

ფართობი: 864 მ²	პირობითი აღნიშვნები	ტოპოგრაფიული ნახაზი მ 1:500 / რელიეფის კვეთა 0.5მ			შ.პ.ს. "გეომეტრი 2017"
მიწისქვეშა კომუნიკაციები	ნაკვეთის საზღვარი	ბუჩქი	გეგმურ სიმაღლური წერტილი (რპ)	რკინის ღობე	
	შენობა	გაზონი	ხეების რიგი	ბორდიური	
კანალიზაცია	არკა	სამეთვალყურეო ჭები	ტრანსფორმატორი	ბეტონი	
დენის კაბელი (6-10 კვ. ოვლასი)	ფარდული	ძგიდი	რადიო ან ტელე ანძა	კედელი	
გაზის მილი	კიბე	შადრევანი	ლამპიონები	საყრდენი კედელი	
წყლის მილი ინტერნეტის კაბელი "ხილქნეტი"	ფოთლოვანი ხე	ონკანი	ელექტრო ბოძი	ბილიკი	
	წიწვოვანი ხე	წყარო ან ჭა	რკინიგზა	გზის კონტური	
	ჩახერგილი ხე	პანზარინა-ასბესტის სადენი მაღალი ძაბვის გადამცემი	იზოპითისი	თეთაგი	
	ბალახი		მთავარი იზოპიფსი	წყლის კონტური	

	ქ. თბილისი, ვაჟა-ფშაველას ქ. №14ა, ბინა 33 ტელ: 557 44 20 20
დირექტორი	შ. ხაჩიძე
კომპ. უზრუნველყოფა	ლ. შანავაძალაძე
გეოდეზისტი	ზ. ჯაფასაბური
შესრულების ადგილი	ქ. თბილისი, ვაჟა-ფშაველას ქ (01.16.01008.005)
	თარიღი 11.05.2017

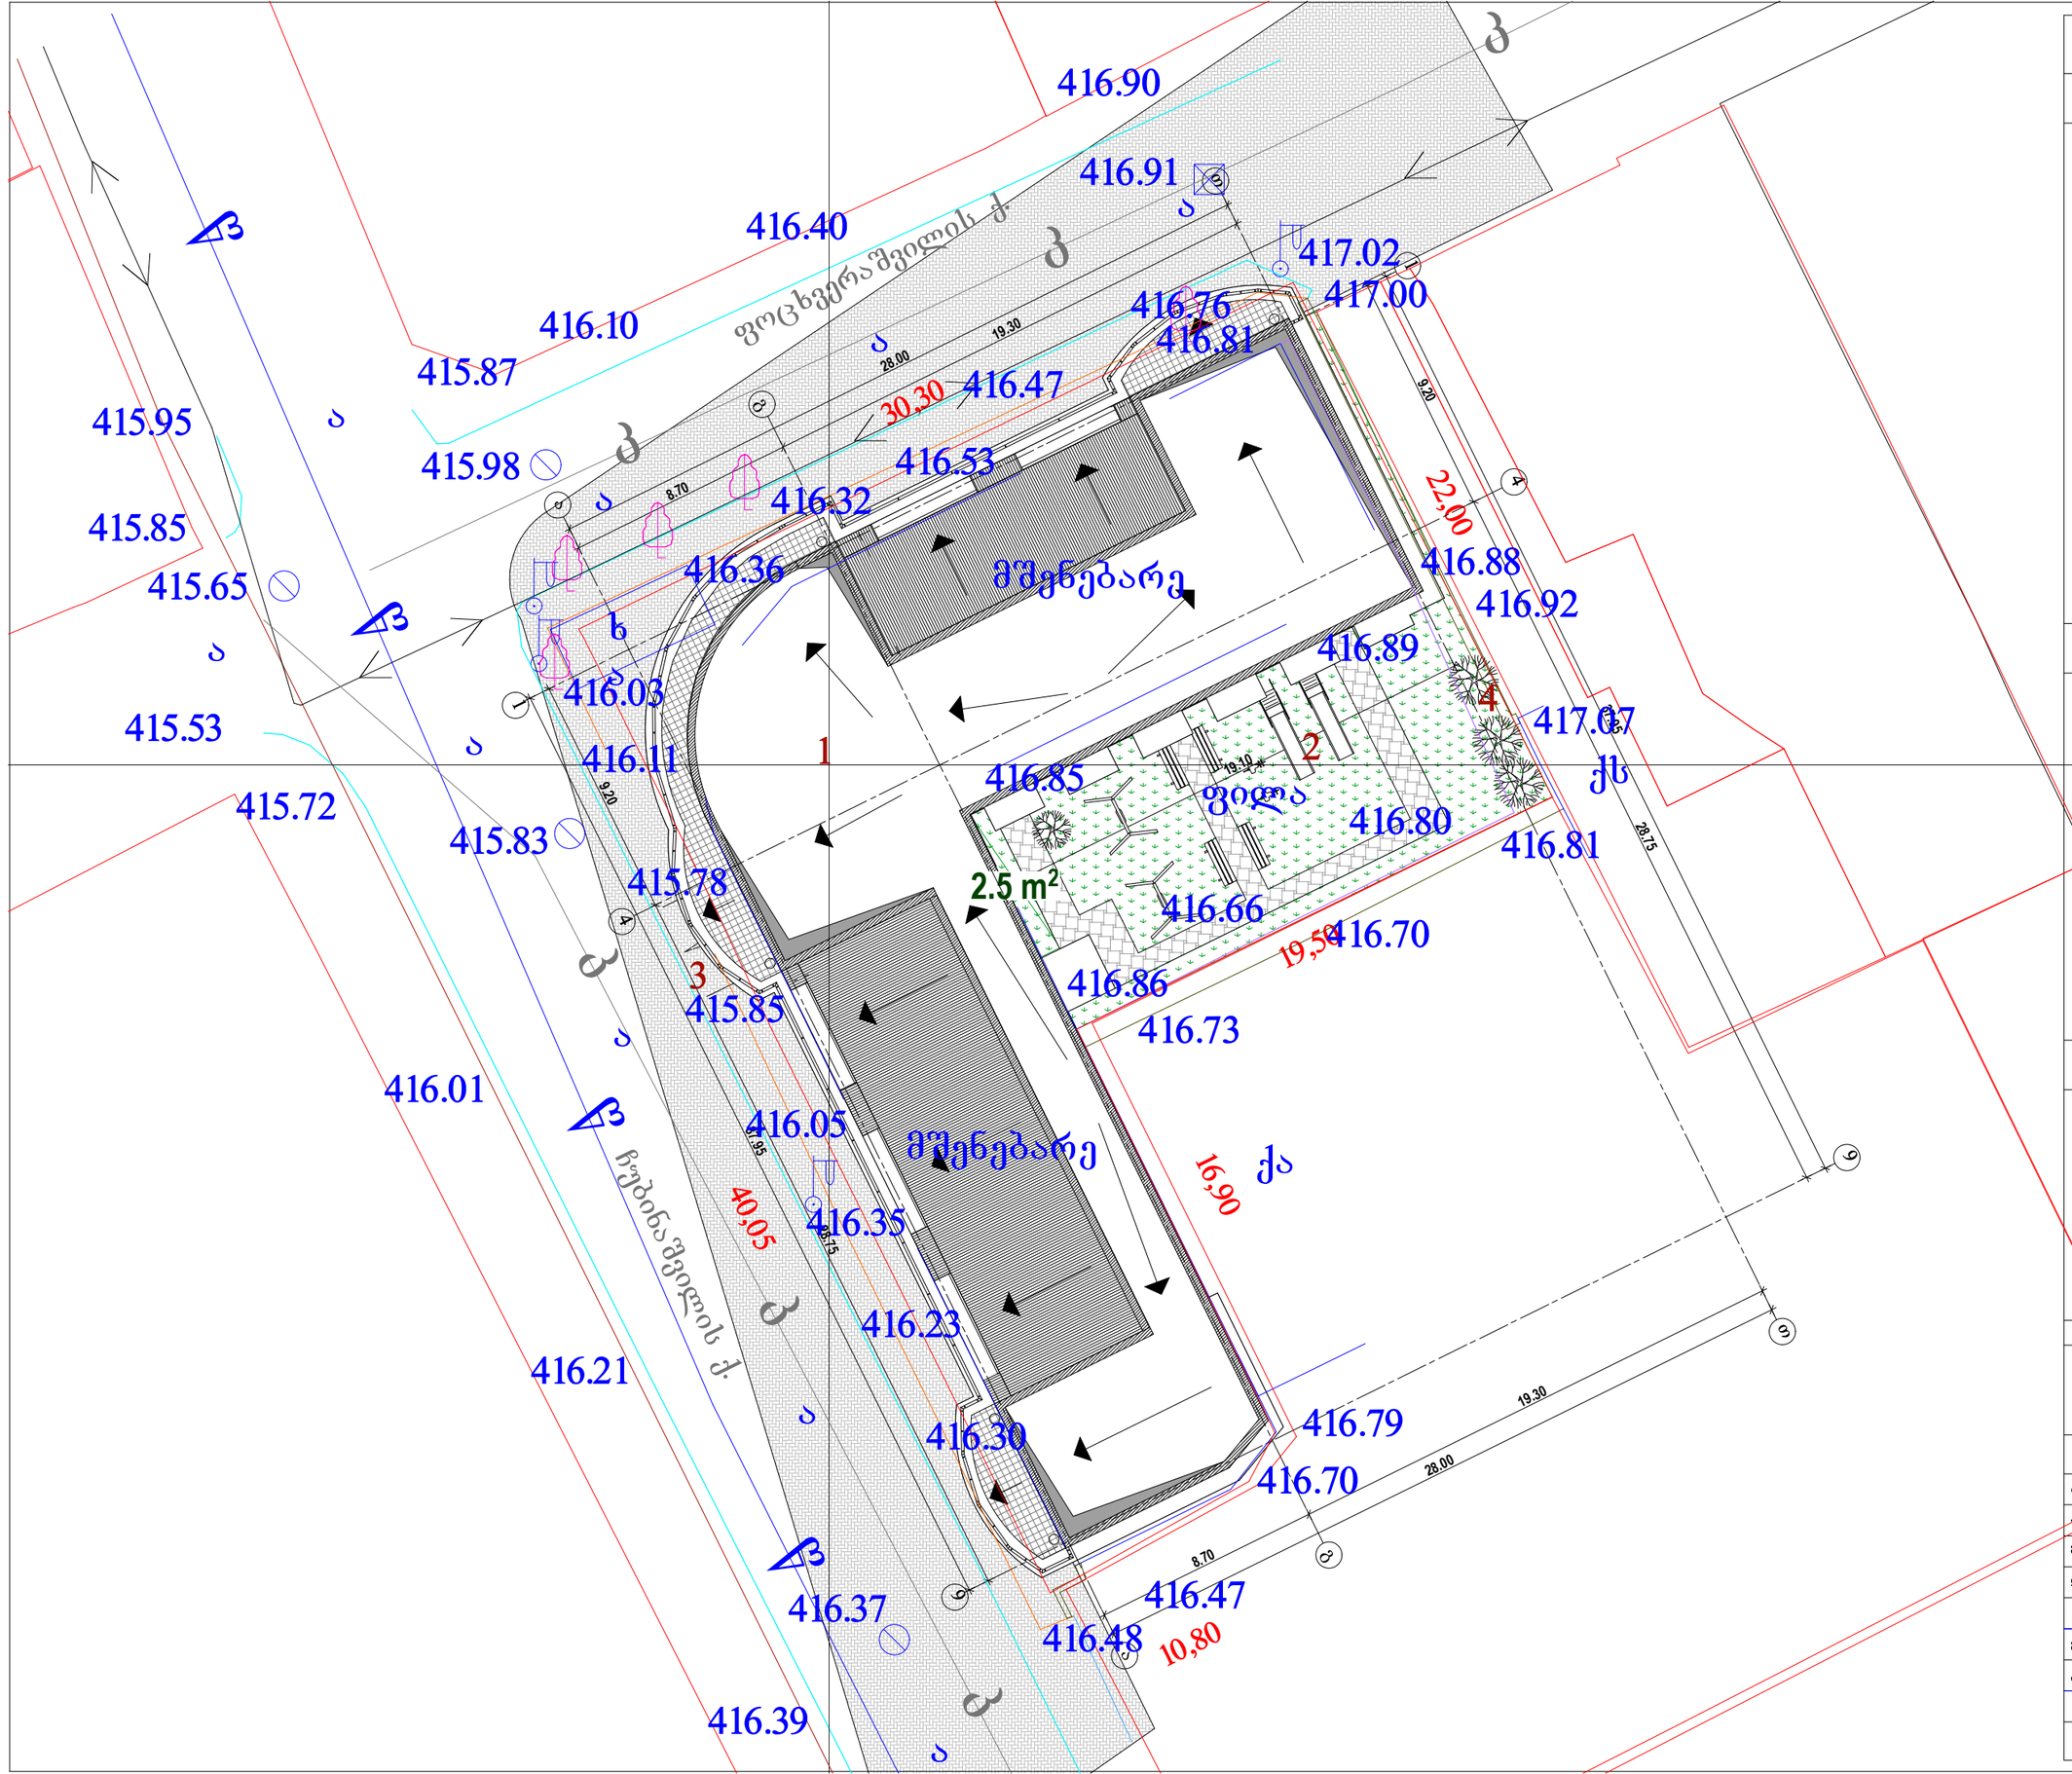

ფორმატი A-3

თბილისი 2017 წ.

დაკვეთა №

ექსპლიკაცია:

1. მრავალფუნქციური საცხოვრებელი სახლი;
2. შიდა ეზო. დახურული სკვერი, ბავშვთა გასართობი;
3. შენობაში ჩასასვლელი დახურული პანდუსი;
4. ტერიტორიის კეთილმოწყობილი გამწვანებული ეზო.

პირობითი ნიშნები

- ნაკვეთის საზღვარი
- ნაკვეთის დაბეგ
- გზა
- ჭრილის მაჩვენებელი
- შენობის სიმაღლის მაჩვენებელი

შენიშვნები:

1. ნახაზზე საპროექტო შენობის ნოლი შეესაბამება აბსოლუტურ ნიშნულს - 798.60
2. ნახაზზე ზომები მოცემულია მეტრებში
3. ნახაზის ყველა ცვლილება მშენებლობისას შეთანხმებული უნდა იყოს პროექტის ავტორთან

პროექტის სახელწოდება

ქ. თბილისში, ჩუბინასვილის ქ. №63-ში მრავალფუნქციური (საცხოვრებელი სახლის) კორექტირების პროექტი

ელ-ფოსტა: gio008giorgadze@yahoo.com

თანამდებობა	გვარი	ხელმოწერა	თარიღი
პროექტის ავტორი	გ. გიორგაძე		
მთ. კონსტრუქტორი	გ. დანელია		
დამკვეთი			
მასშტაბი	1:500	გენგეგმა	
თარიღი			
	სტადია	ფურცლები	ფურცელი
	პროექტი		-