ფურცლების PAPER SIZE
A-3

პროექტის № PROJECT #

ჰორიზონტი აღნიშვნები LEGEND

278

მანძილი საკადასტრო საზღვრამდე

ჭრილი 1-1

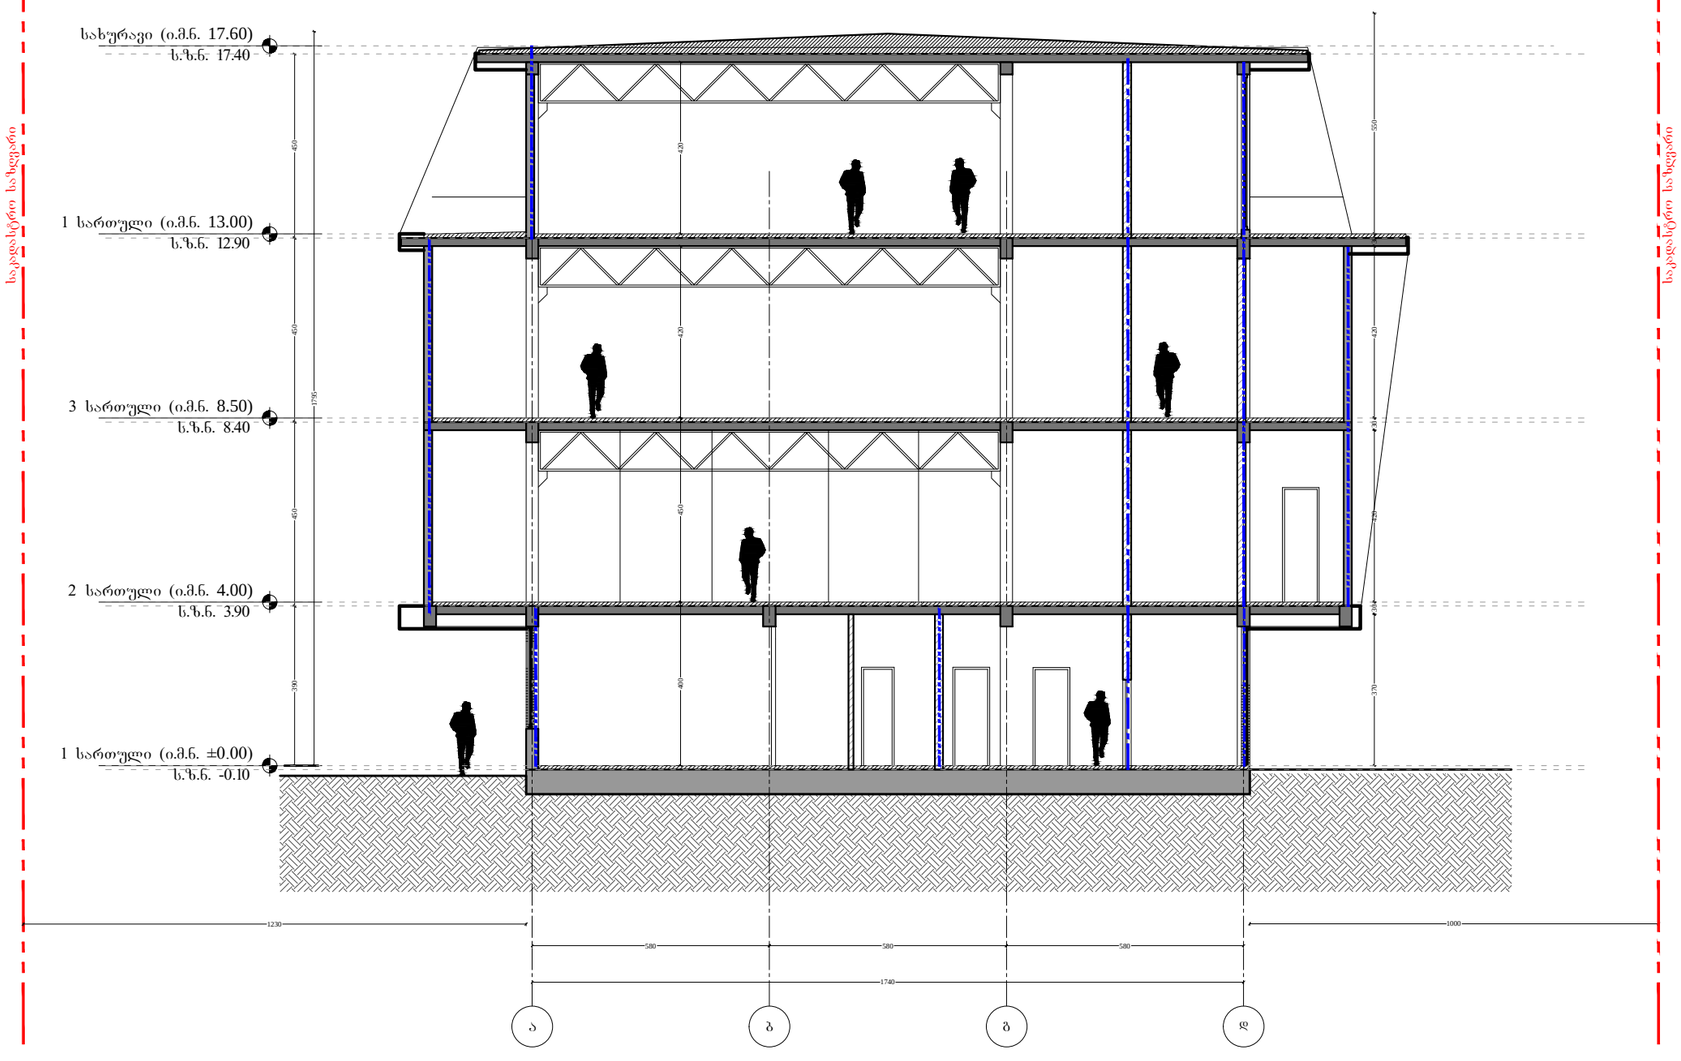

დამკვეთი CLIENT — ა.ი.პ. წმინდა მარიამი და წმინდა მარკოზი

პროექტი PROJECT — საგამოფენო დარბაზი

მისამართი ADDRESS — ქობილისი , სოფ. დიღომი

	NAME	
დირექტორი	რ. შაუკი	
მთ. არქიტექტორი	გ. ჭუმბურიძე	
ავტორი	გ. ჭუმბურიძე	
მთ. კონსტრუქტორი	ს. პაპაშვილი	
დაამუშავა		

POWER GROUP Ltd
E mail: powergroupltd@yahoo.com

არქიტექტურული ნაწილი ARCHITECTURE

მასშტაბი SCALE 1:100

თარიღი DATE OF ISSUE 04.09.2017

ნახაზი DRWG. ჭრილი 1-1

პროექტირება REVISIONS

№	პროექტ. REV.	თარიღი DATE
1		
2		
3		
4		
5		
6		

ინდექსი INDEX — ფურც. PAGES

ჭრილი 2-2

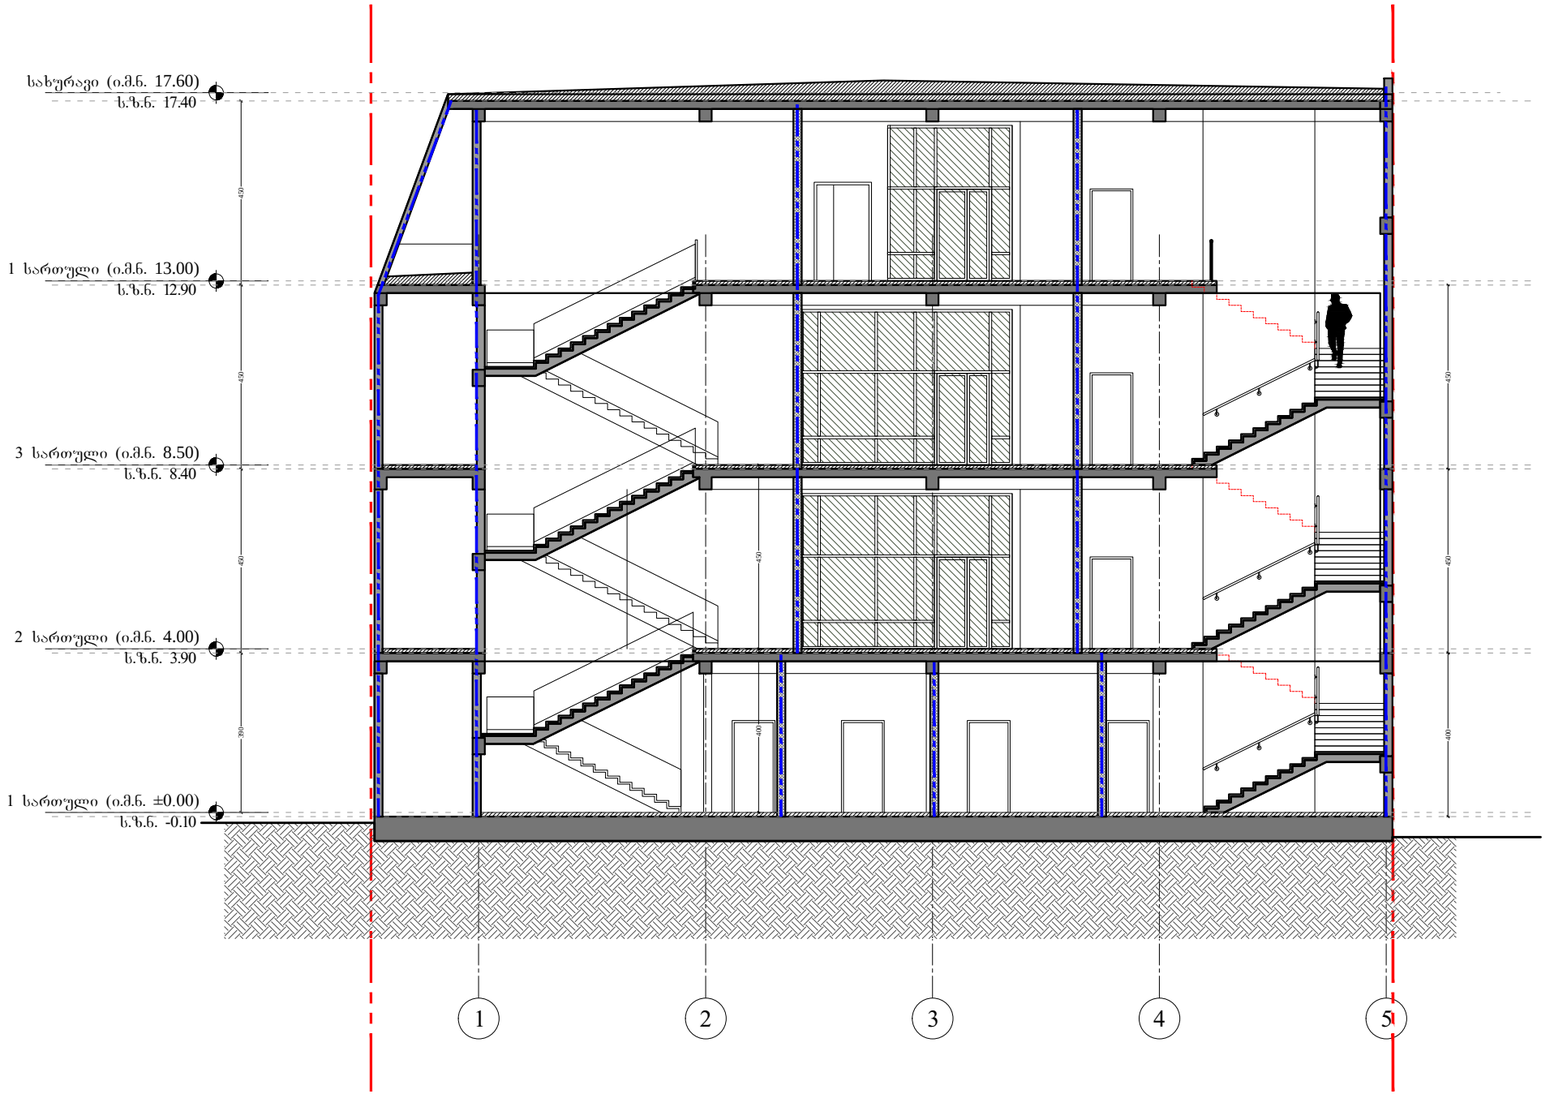

ფურცლის PAPER SIZE A-3

პროექტის № PROJECT #

პირობითი აღნიშვნები LEGEND

278

მანძილი საკადასტრო საზღვრამდე

დამკვეთი CLIENT ა.ი.პ. წმინდა მარიამი და წმინდა მარკოზი

პროექტი PROJECT საგამოფენო დარბაზი

მისამართი ADDRESS ქობილისი , სოფ. დიღომი

	NAME	
დირექტორი	რ. შაუკი	
მთ. არქიტექტორი	გ. ჭუმბურიძე	
ავტორი	გ. ჭუმბურიძე	
მთ. კონსტრუქტორი	ს. პაპაშვილი	
დაამუშავა		

POWER GROUP Ltd
[illegible]
E mail: powergroupltd@yahoo.com

არქიტექტურული ნაწილი ARCHITECTURE

მასშტაბი SCALE 1:100

თარიღი DATE OF ISSUE 04.09.2017

ნახაზი DRWG. ჭრილი 2-2

პროექტირება REVISIONS

№	პროექტ. REV.	თარიღი DATE
1		
2		
3		
4		
5		
6		

ინდექსი INDEX ფურც. PAGES