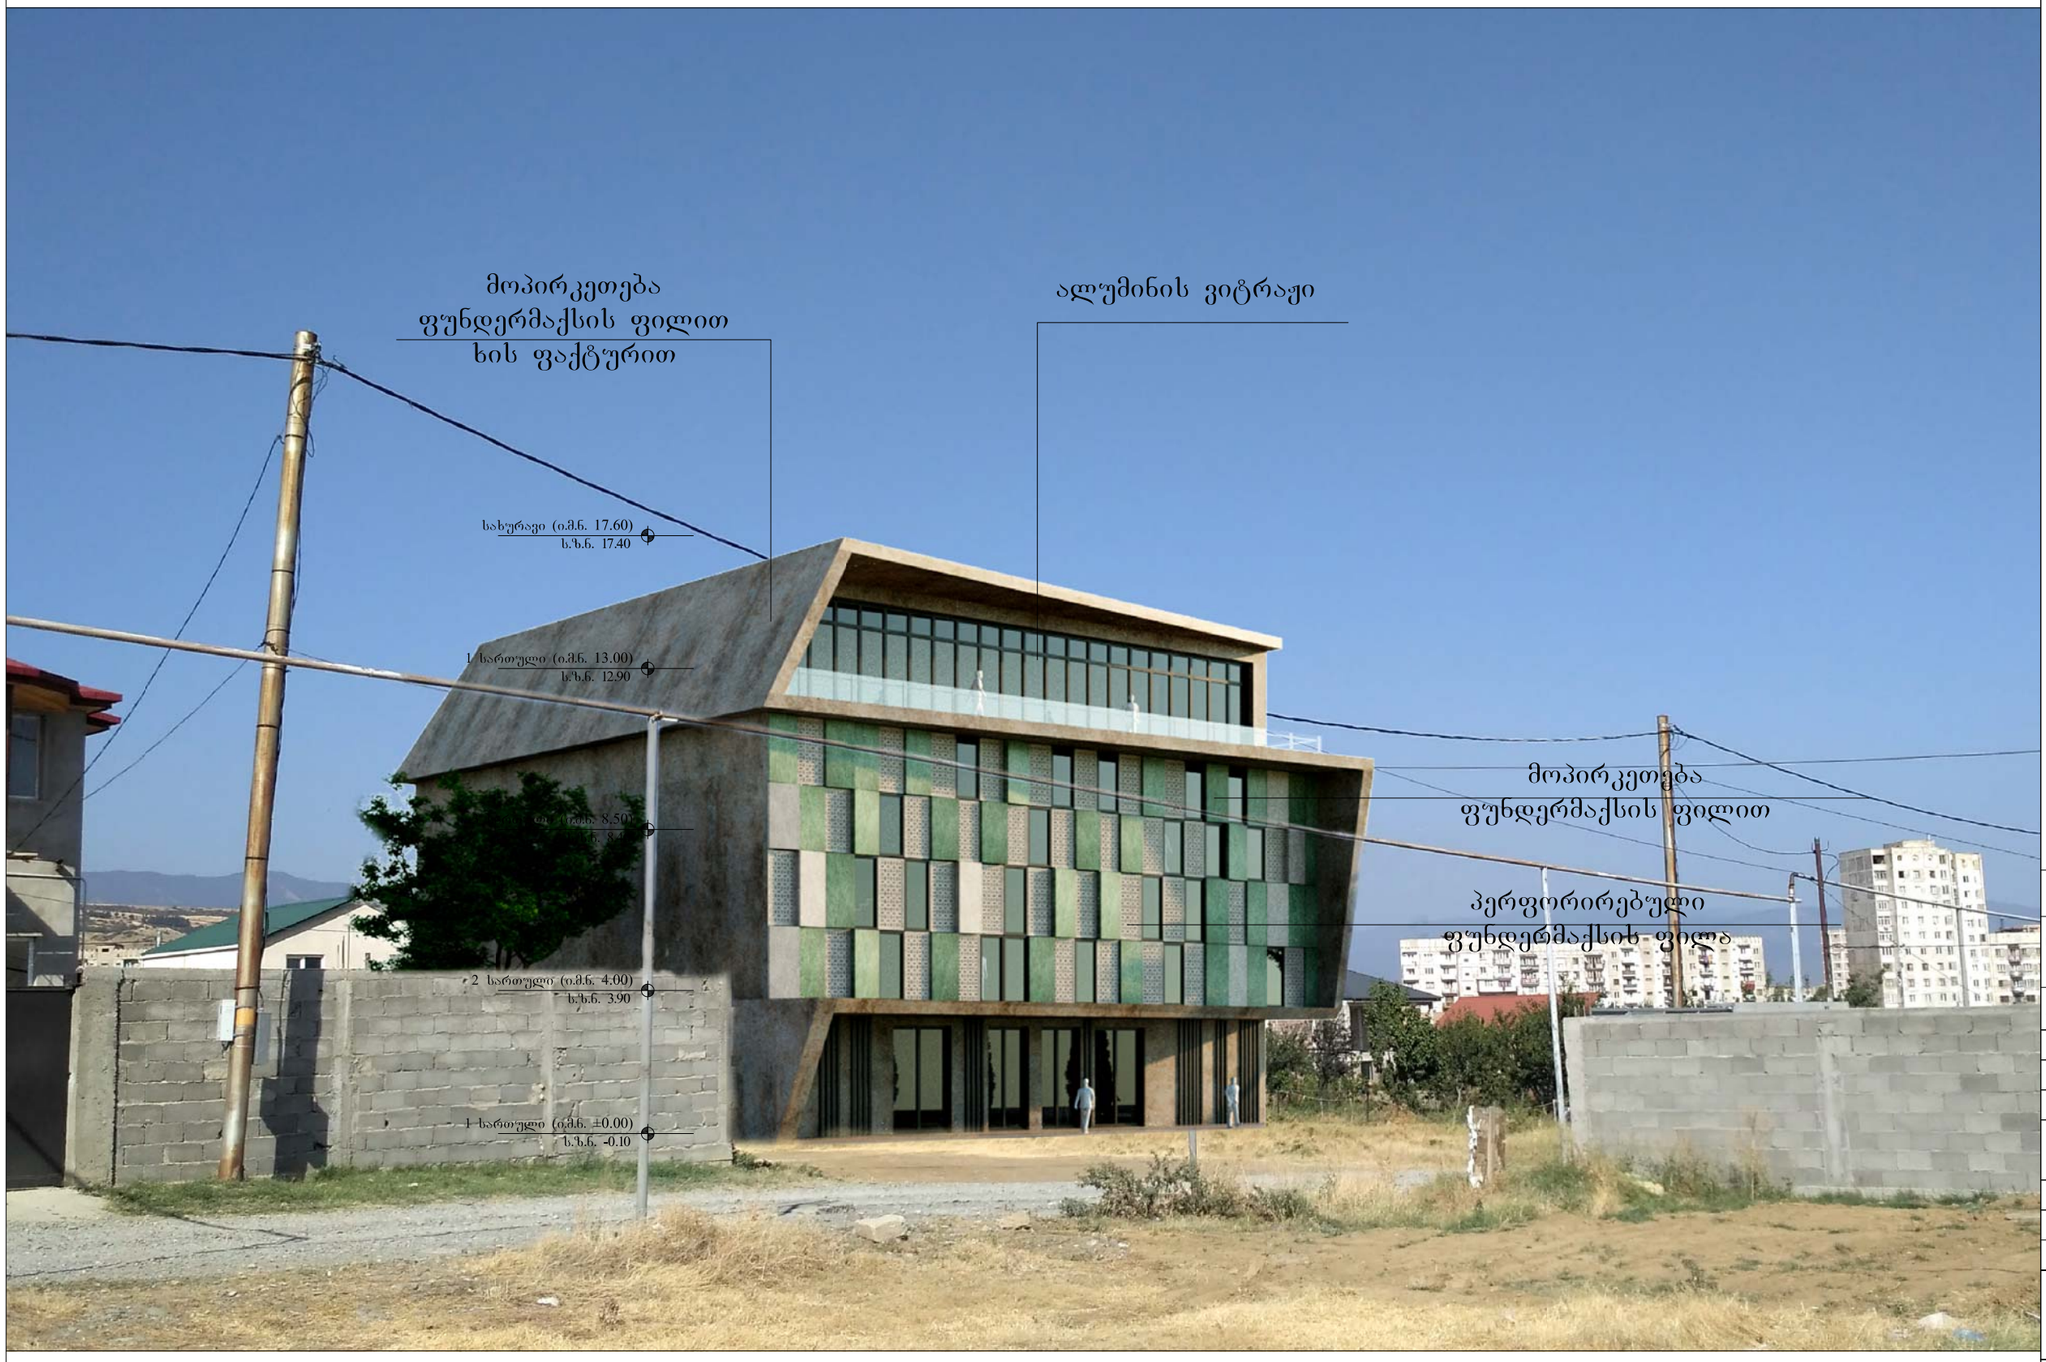


ფორმატი PAPER SIZE	A-3
პროექტის № PROJECT #	

ჰიროგლიფური აღნიშვნები LEGEND

278

მანძილი საკადასტრო საზღვრამდე

დამკვეთი CLIENT	ა.ი.პ. წმინდა მარიამი და წმინდა მარკოზი	
პროექტი PROJECT	საგამოფენო დარბაზი	
მისამართი ADDRESS	ქ.თბილისი , სოფ. დიღომი	
	NAME	
დირექტორი	რ. შაუკი	
მთ. არქიტექტორი	გ. ჭუმბურიძე	
ავტორი	გ. ჭუმბურიძე	
მთ. კონსტრუქტორი	ხ. პაპაშვილი	
დაამუშავა		

POWER GROUP Ltd
[illegible]
E mail: powergroupltd@yahoo.com

არქიტექტურული ნაწილი
ARCHITECTURE

მასშტაბი SCALE	1:100	თარიღი DATE OF ISSUE	04.09.2017

ნახაზი DRWG.

ფოტომონტაჟი

პროექტირება REVISIONS

№	პროექტ. REV.	თარიღი DATE
1		
2		
3		
4		
5		
6		

	ინდექსი INDEX	ფურც. PAGES

