Remove Watermark Now

ფასადი 1-7

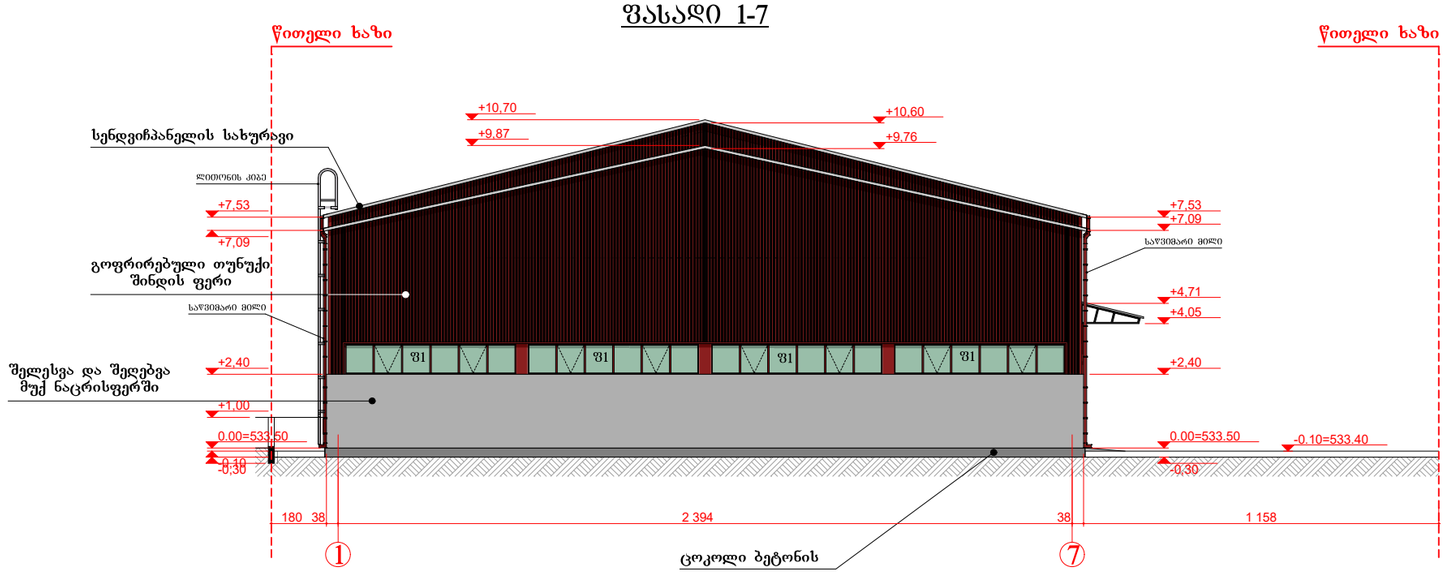

ფასადი 6-2

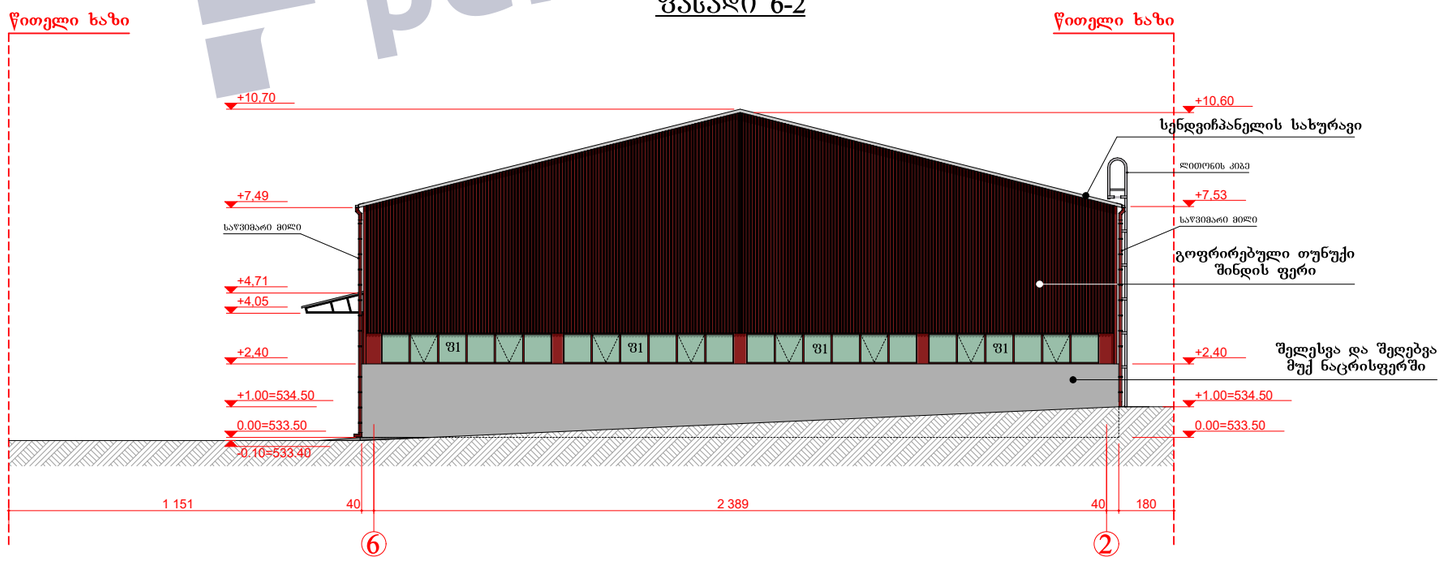

pdfelement

შ.პ.ს. სტუდიო 26 L.T.D. **STUDIO 26**						
დირექტორი		ი.სუმბაძე	არქიტექტურული ნაწილი			
პრ.მთ.არქიტ.		ი.სუმბაძე	ქალაქი თბილისი , დასახლება ორხევი , ქუჩა ახვლედიანი , N 26, ნაკვეთი 01.19.10.040.031			
შესრულა		ი.სუმბაძე		სტად.	ფურც.	მასშტ.
			ფასადი 1-7; ფასადი 6-2	პრ.	7	მ 1:200

Remove Watermark Now

ფასადი ა-ნ

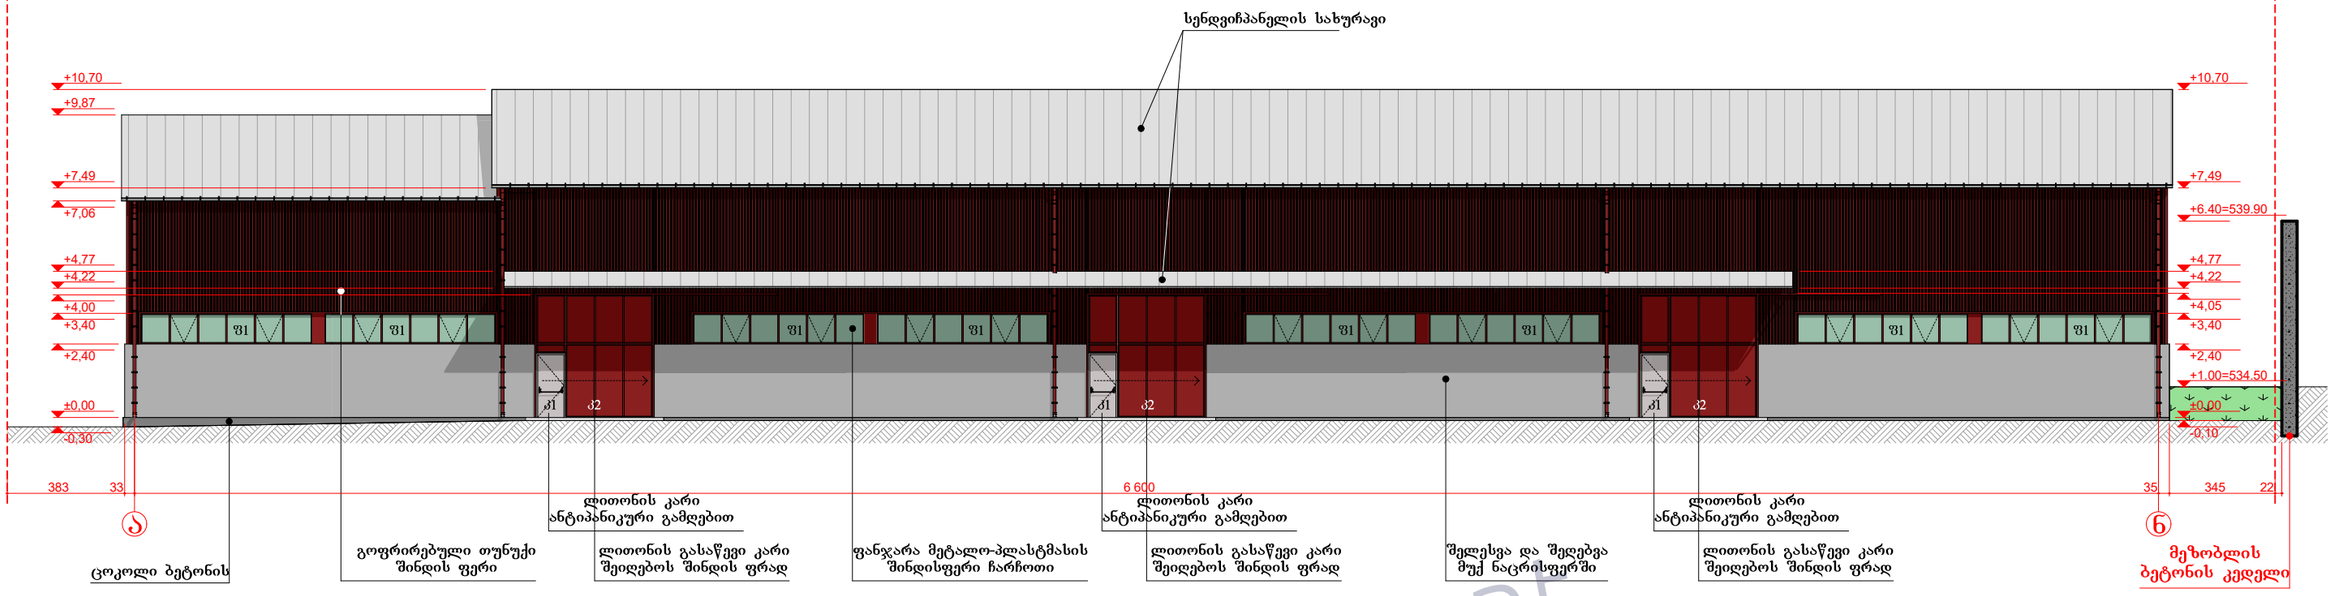

ფასადი ნ-ა

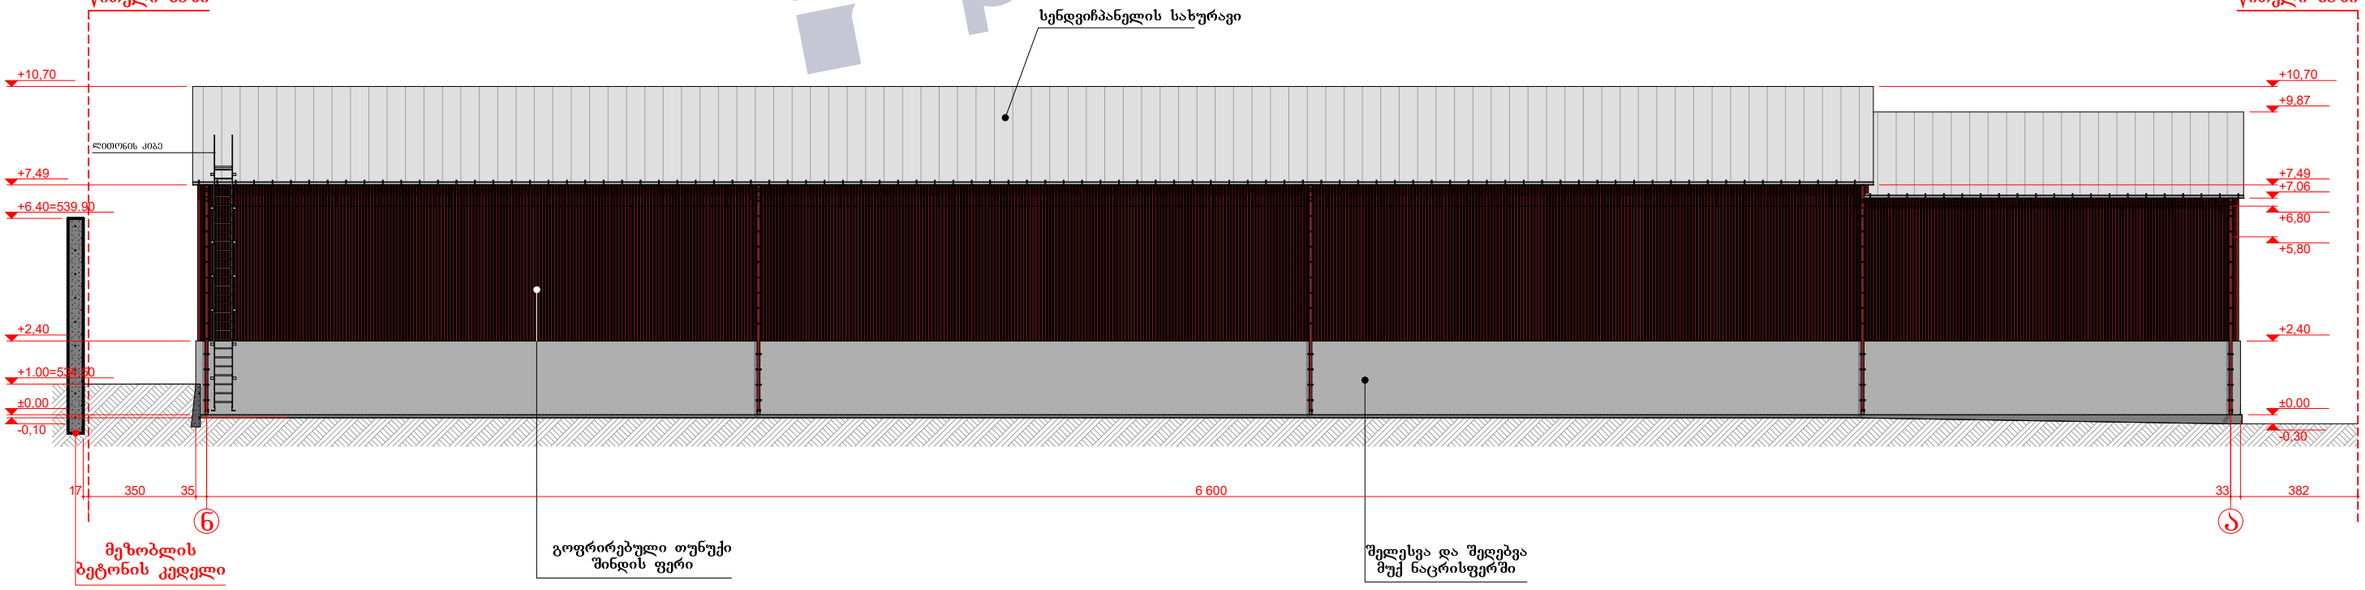

pdfelement

შ.პ.ს. სტუდიო 26 L.T.D. STUDIO 26						
დირექტორი		ი.სუმბაძე	არქიტექტურული ნაწილი			
პრ.მთ.არქიტ.		ი.სუმბაძე	ქალაქი თბილისი , დასახლება ორხევი , ქუჩა ახვლედიანი , N 26, ნაკვეთი 01.19.10.040.031			
შესრულა		ი.სუმბაძე		სტად.	ფურც.	მასშტ.
			ფასადი ა-ნ; ფასადი ნ-ა	პრ.	8	მ 1:200