Remove Watermark Now

# შენობის მაქსიმალური სიმაღლის განსაზღვრა
# გენგეგმა

493825 493850 493875 493900 493925 493950

4616525 4616500 4616475 4616450 4616425

N

სიმაღლის განსაზღვრის ადგილი

0.000=533.50

L=1.80m

L=11.58m

01.19.040.060

მ.ა

ქ.ა

ბეტონის ფილა

pdfelement

| | | | | | | |
|---|---|---|---|---|---|---|
| შ.პ.ს. სტუდიო 26 L.T.D. STUDIO 26 | | | | | | |
| დირექტორი | | ი.სუმბაძე | არქიტექტურული ნაწილი | | | |
| პრ.მთ.არქიტ. | | ი.სუმბაძე | ქალაქი თბილისი , დასახლება ორბეცი , ქუჩა ახვლედიანი , N 26, ნაკვეთი 01.19.10.040.031 | | | |
| შეასრულა | | ი.სუმბაძე | | სტად. | ფურც. | მასშტ. |
| | | | შენობის მაქსიმალური სიმაღლის განსაზღვრა | პრ. | 9 | მ 1:500 |

Remove Watermark Now

# შენობის მაქსიმალური სიმაღლის განსაძღვრა

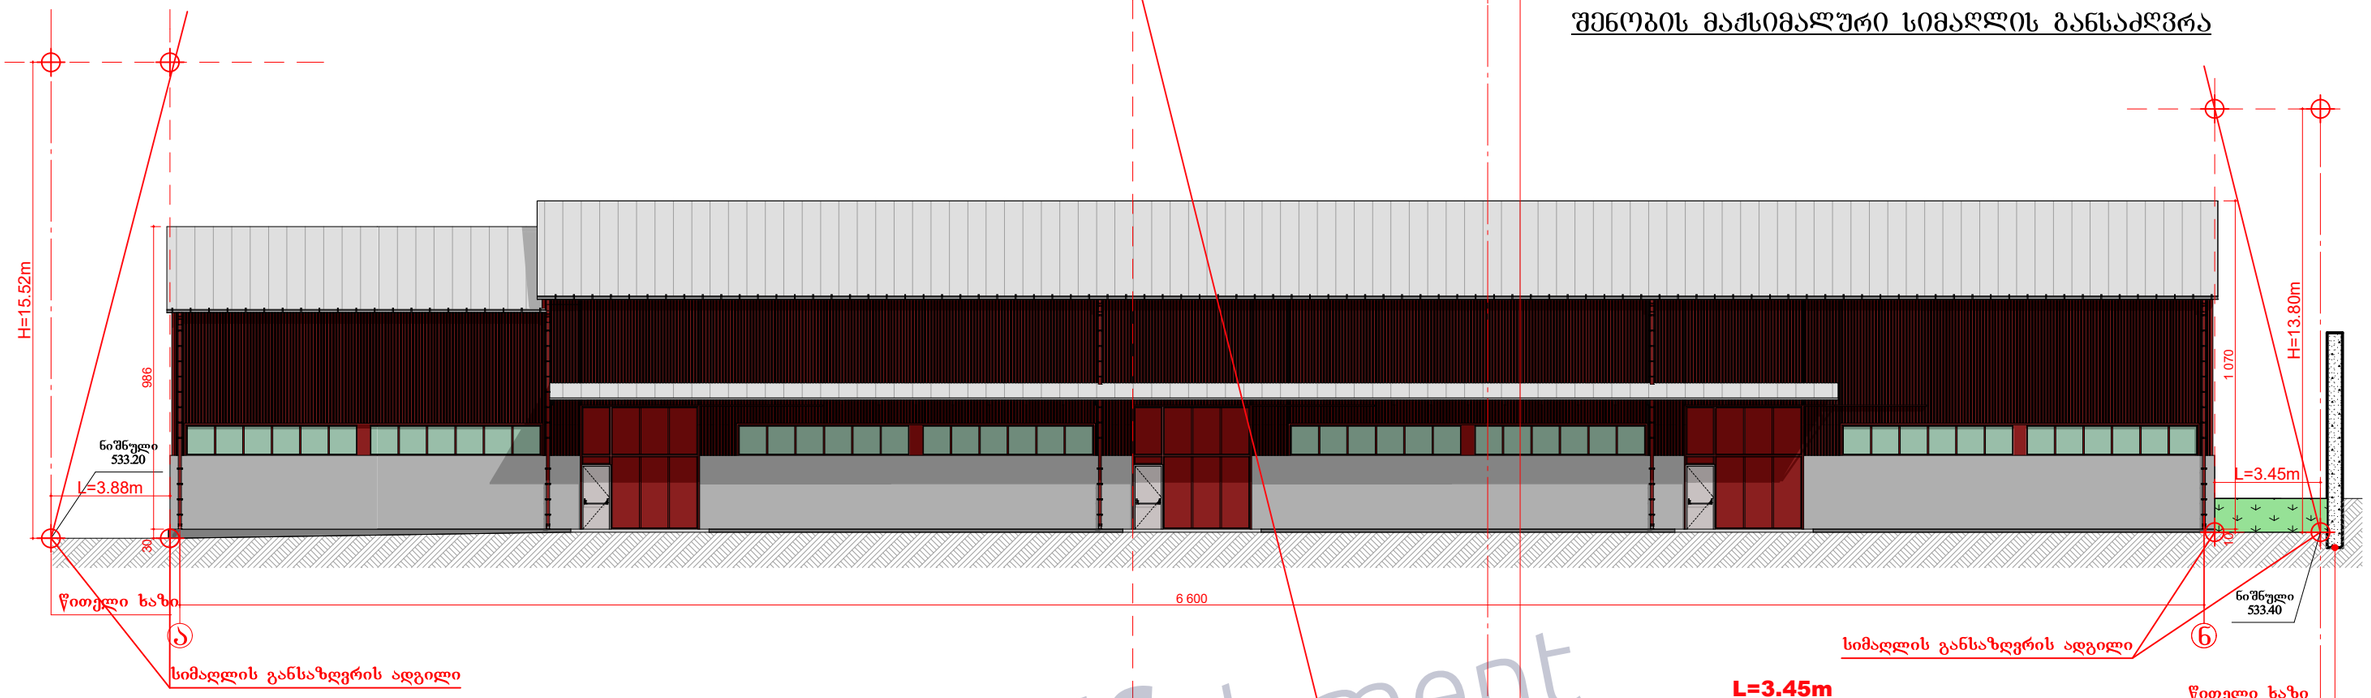


**L=3.88m**
**Y=0.25**
**H=L/Y**
**H=3.88m/0.25=15.52m**
**H=15.52m**

**L=3.45m**
**Y=0.25**
**H=L/Y**
**H=3.45m/0.25=13.80m**
**H=13.80m**

## ფასადი 1-7

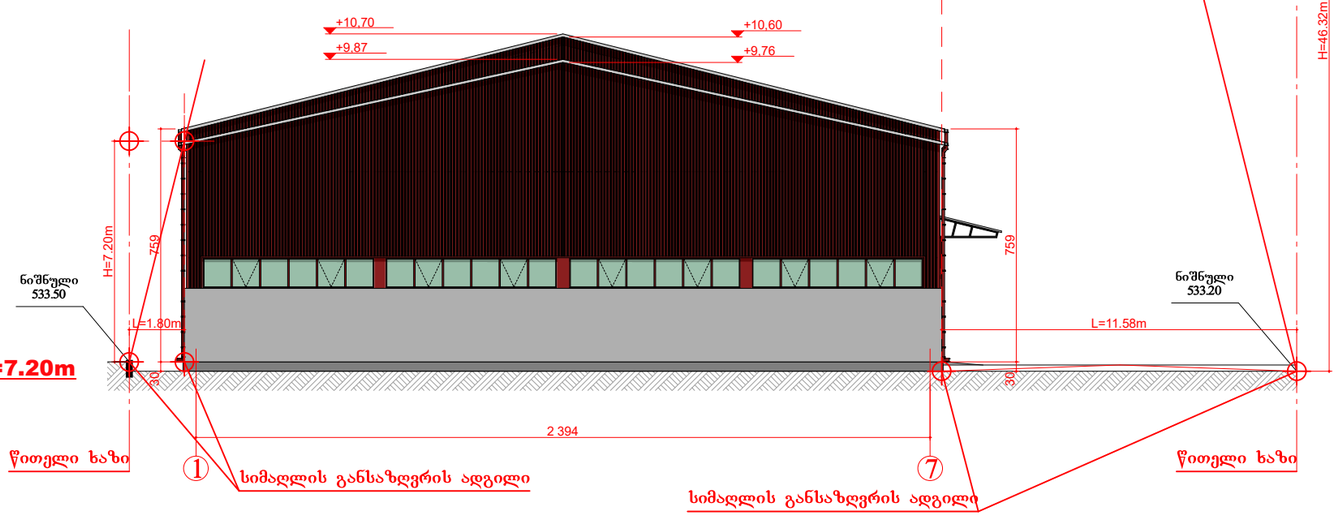


**L=1.80m**
**Y=0.25**
**H=L/Y**
**H=1.80m/0.25=7.20m**
**H=7.20m**

**L=11.58m**
**Y=0.25**
**H=L/Y**
**H=11.58m/0.25=46.32m**
**H=46.32m**

| შ.პ.ს. სტუდიო 26 L.T.D. STUDIO 26 | | | | | | |
|---|---|---|---|---|---|---|
| დირექტორი | | ი.სუმბაძე | არქიტექტურული ნაწილი | | | |
| პრ.მთ.არქიტ. | | ი.სუმბაძე | ქალაქი თბილისი , დასახლება ორხევი , ქუჩა ახვლედიანი , N 26, ნაკვეთი 01.19.10.040.031 | | | |
| შეასრულა | | ი.სუმბაძე | | სტად. | ფურც. | მასშტ. |
| | | | შენობის მაქსიმალური სიმაღლის განსაძღვრა | პრ. | 10 | მ 1:200 |

pdfelement