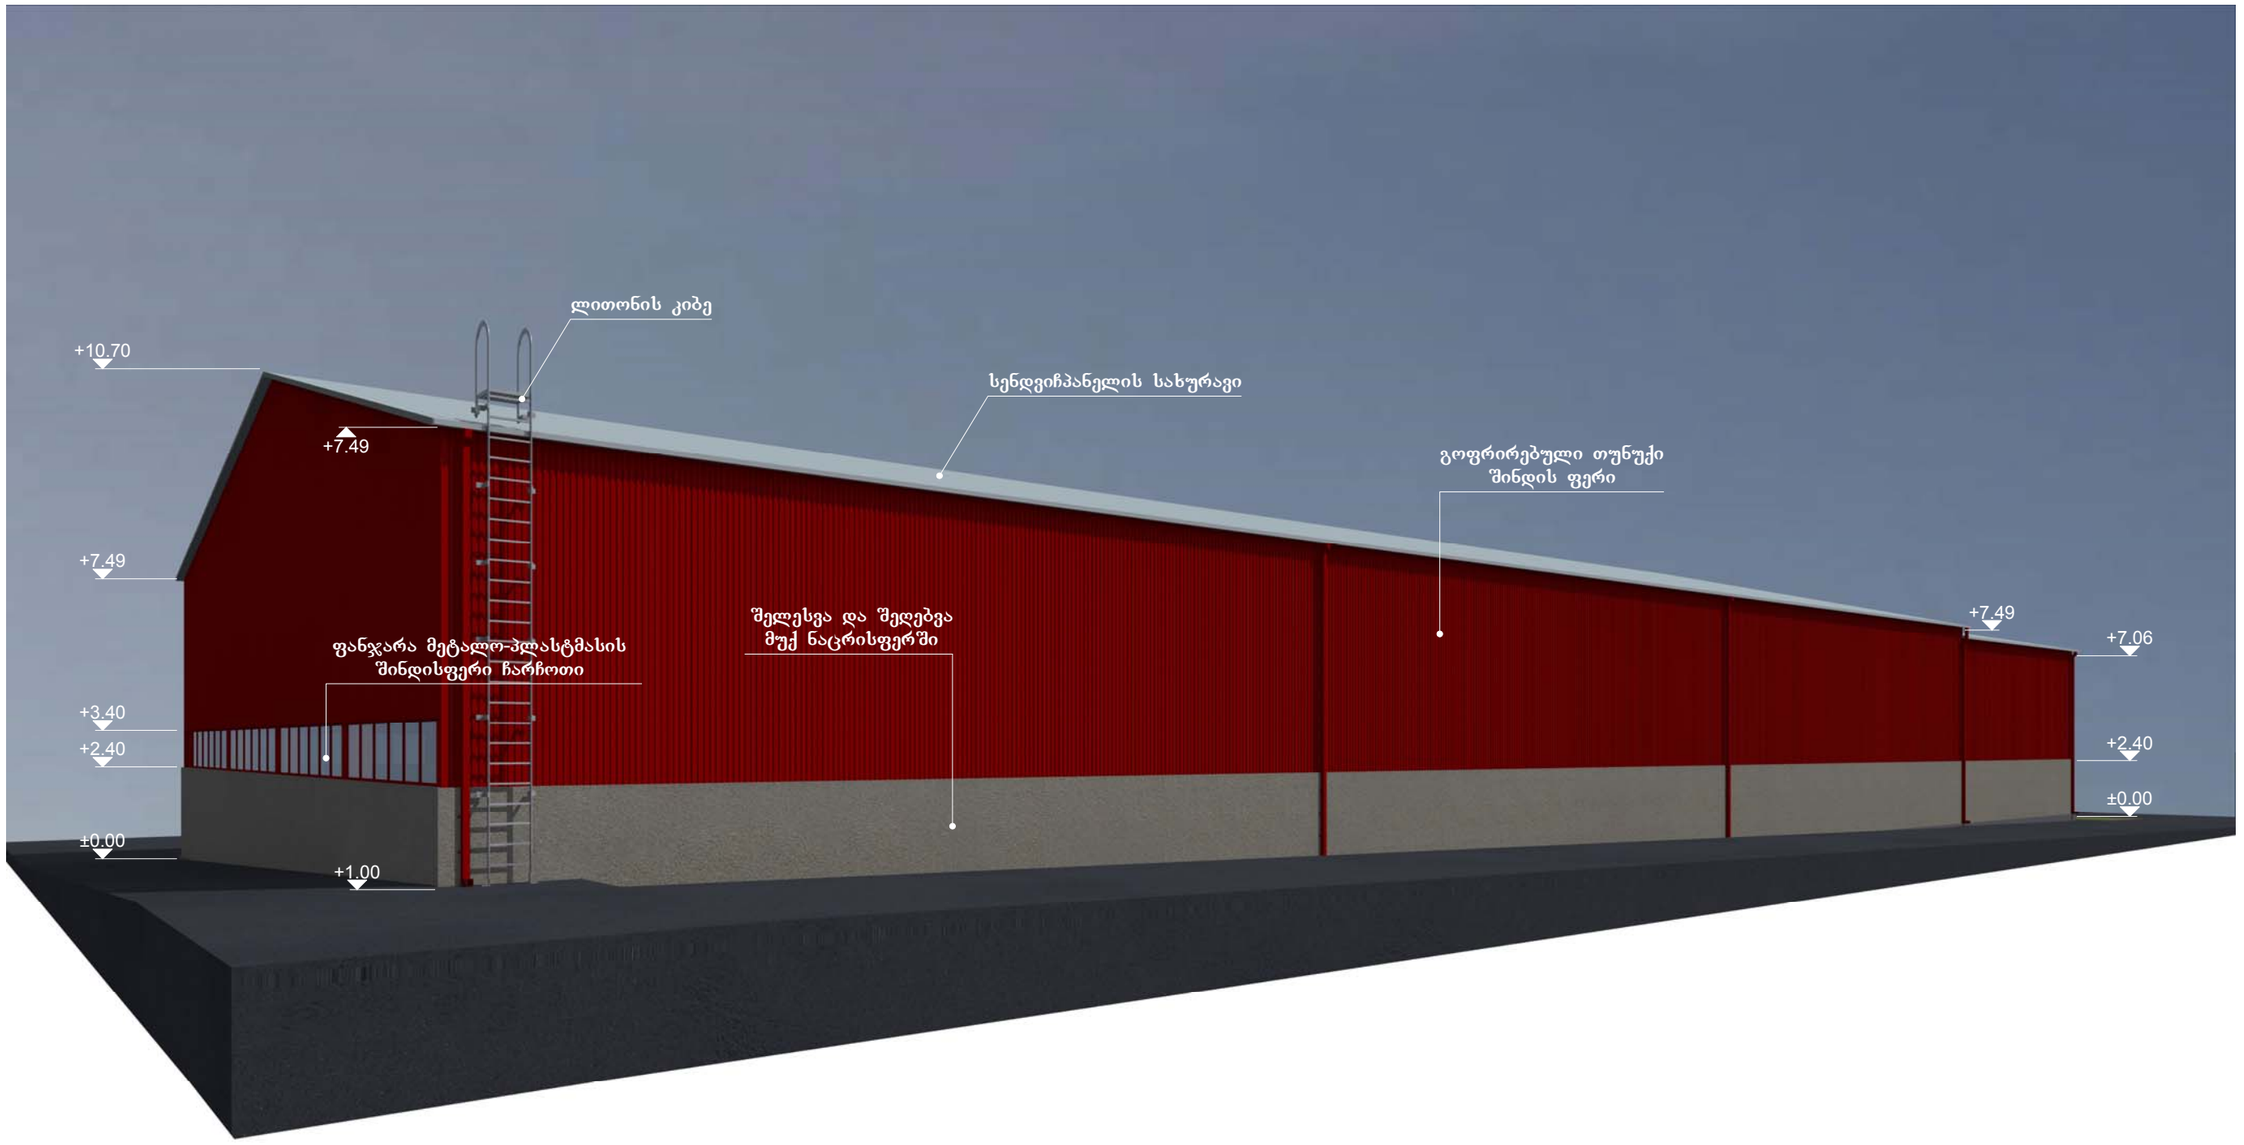
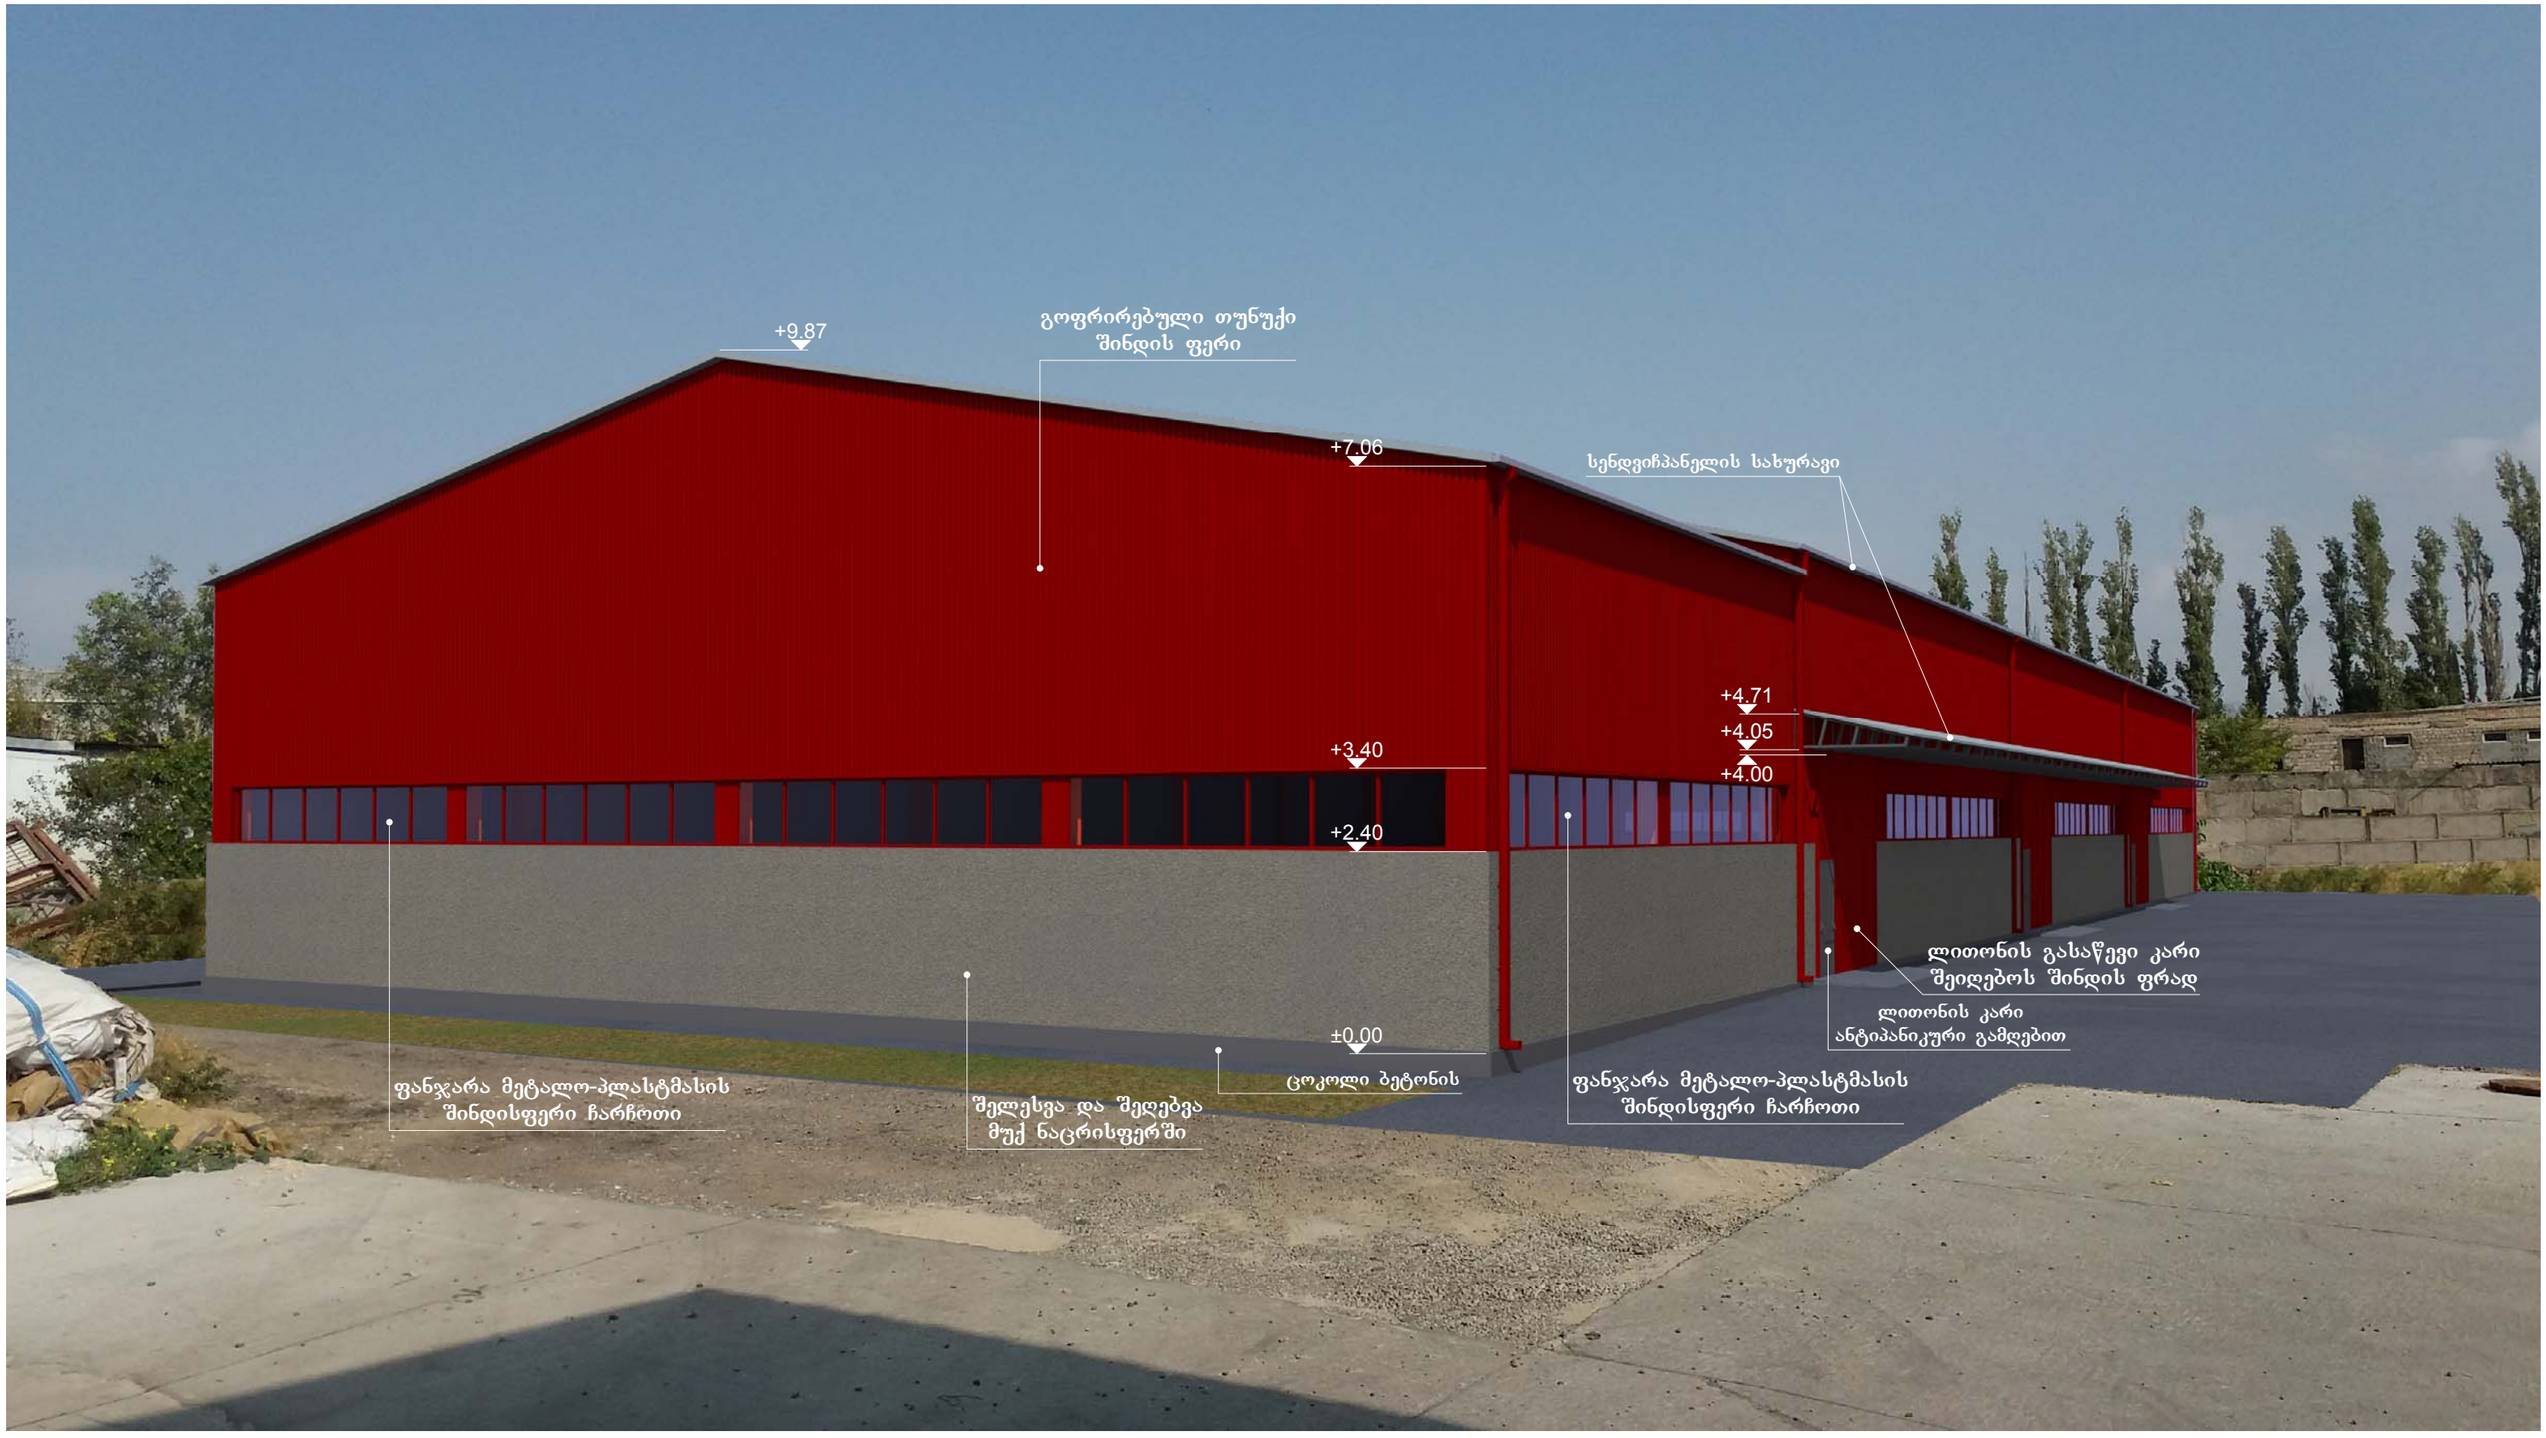

გოფრირებული თუნუქი
შინდის ფერი
+9.87
+7.06
+10.70
+7.49
სენდვიჩპანელის სახურავი
+4.71
+4.05
+4.00
+7.49
+3.40
+2.40
+3.40
+2.40
±0.00
±0.00
ცოკოლი ბეტონის
ფანჯარა მეტალო-პლასტმასის
შინდისფერი ჩარჩოთი
ლითონის კარი
ანტიპანიკური გამღებით
ლითონის გასაწევი კარი
შეიღებოს შინდის ფრად
შელესვა და შეღებვა
მუქ ნაცრისფერში


ლითონის კიბე
+10.70
სენდვიჩპანელის სახურავი
+7.49
გოფრირებული თუნუქი
შინდის ფერი
+7.49
შელესვა და შეღებვა
მუქ ნაცრისფერში
+7.49
+7.06
ფანჯარა მეტალო-პლასტმასის
შინდისფერი ჩარჩოთი
+3.40
+2.40
+2.40
±0.00
±0.00
+1.00


+9.87
გოფრირებული თუნუქი
შინდის ფერი
+7.06
სენდვიჩპანელის სახურავი
+4.71
+4.05
+4.00
+3.40
+2.40
±0.00
ცოკოლი ბეტონის
ფანჯარა მეტალო-პლასტმასის
შინდისფერი ჩარჩოთი
შელესვა და შეღებვა
მუქ ნაცრისფერში
ფანჯარა მეტალო-პლასტმასის
შინდისფერი ჩარჩოთი
ლითონის გასაწევი კარი
შეიღებოს შინდის ფრად
ლითონის კარი
ანტიპანიკური გამღებით