ფასადი 1-13
მ. 1: 250.

+52,20
+49,70
ლითონის კონსტრუქცია საჩრდილობელი
+42,30
+39,80
ლითონის მოაჯირი
+25,80
(CAPAROL Venato 30 L60-C2-H246)
მეტალო-პლასტმასის კარ-ფანჯარა
+6,00
(CAPAROL Kiesel 13)
ალუმინის დეკორატიული პანელი
±0,00
6,85
რკინის ცხაური
მოქმედი აივანი 8.64მ2
1
+52,20
+42,30
ლითონის კონსტრუქცია საჩრდილობელი
+52,20
ჟოლობი
+42,30
რკინის კარი
რკინის ცხაური
მეტალო-პლასტმასის ვიტრაჟი
62,15
+48,90
ჟოლობი
+45,61
+42,30
+39,00
+35,70
+32,40
+29,10
+25,80
(CAPAROL Onyx 20 L82-C5-H70)
+22,50
ლითონის მოაჯირი
+19,20
+15,90
+12,60
მეტალო-პლასტმასის კარ-ფანჯარა
+9,30
+6,00
1,33
±0.000 /458.00/
რკინის კარი
13

შ.პ.ს "სასკო"	დირექტორი	გ. სიჭინავა		საზოგადოებრივ-საცხოვრებელი ნაგებობა გურამიშვილის გამზირზე (პროექტირება)
	პრ. მთ. არქიტექტ	დ. მარუაშვილი		
	არქიტექტორი			ფასადი 1-13 მ. 1: 100 / სტადია არქიტექტურული პროექტი
	შესრულა	დ. მარუაშვილი		
	შეამოწმა	მ. შენგელია		სტადია / ფურც. -- / ფურც-ბი / დაკვ. №

ფასადი 13-1
მ. 1: 250.

გამათბობელის და კონდენციონერების განთავსების ადგილი

ლითონის კონსტრუქცია საჩრდილობელი

+52,20

+52,20

-150,30

+42,30

+42,30

+42,30

+49,70

+48,90

+45,61

+42,30

+39,00

+35,70

+32,40

(CAPAROL Venato 30 L60-C2-H246)

+29,10

+25,80

(CAPAROL Onyx 20 L82-C5-H70)

+22,50

+19,20

+15,90

+12,60

+9,30

-194,00

(CAPAROL Kiesel 13)

±0.000 /458.00/

-1,50

-1,50

ლითონის მოაჯირი

ლითონის კონსტრუქცია საჩრდილობელი

+25,80

რკინის ცხაური

სატელიტური ანტენა

(CAPAROL Venato 30 L60-C2-H246)

მეტალო-პლასტმასის კარ-ფანჯარა

-194,00

ვიტრაჟი თეთრი ფერის

1,33

13

ალუმინის დეკორატიული პანელი
სარეკლამო ბანერის განთავსების ადგილი

62,15

ვიტრაჟი თეთრი ფერის

1 სართულზე შეცვლილია ვიტრაჟის ზომები

გამათბობელის და კონდენციონერების განთავსების ადგილი

6,85

1

სარეკლამო ბანერის განთავსების ადგილი

შ.პ.ს "სასპრო"	დირექტორი	გ. სიჭინავა	
	პრ. მთ. არქიტექტ	დ. მარუაშვილი	
	არქიტექტორი		
	შესრულა	დ. მარუაშვილი	
	შეამოწმა	მ. შენგელია	

საზოგადოებრივ-საცხოვრებელი ნაგებობა
გურამიშვილის გამზირზე (კორექტირება)

ფასადი 13-1
მ. 1: 100

სტადია არქიტექტურული პროექტი

სტადია	ფურც. --	ფურც-ბი	დაკვ. №

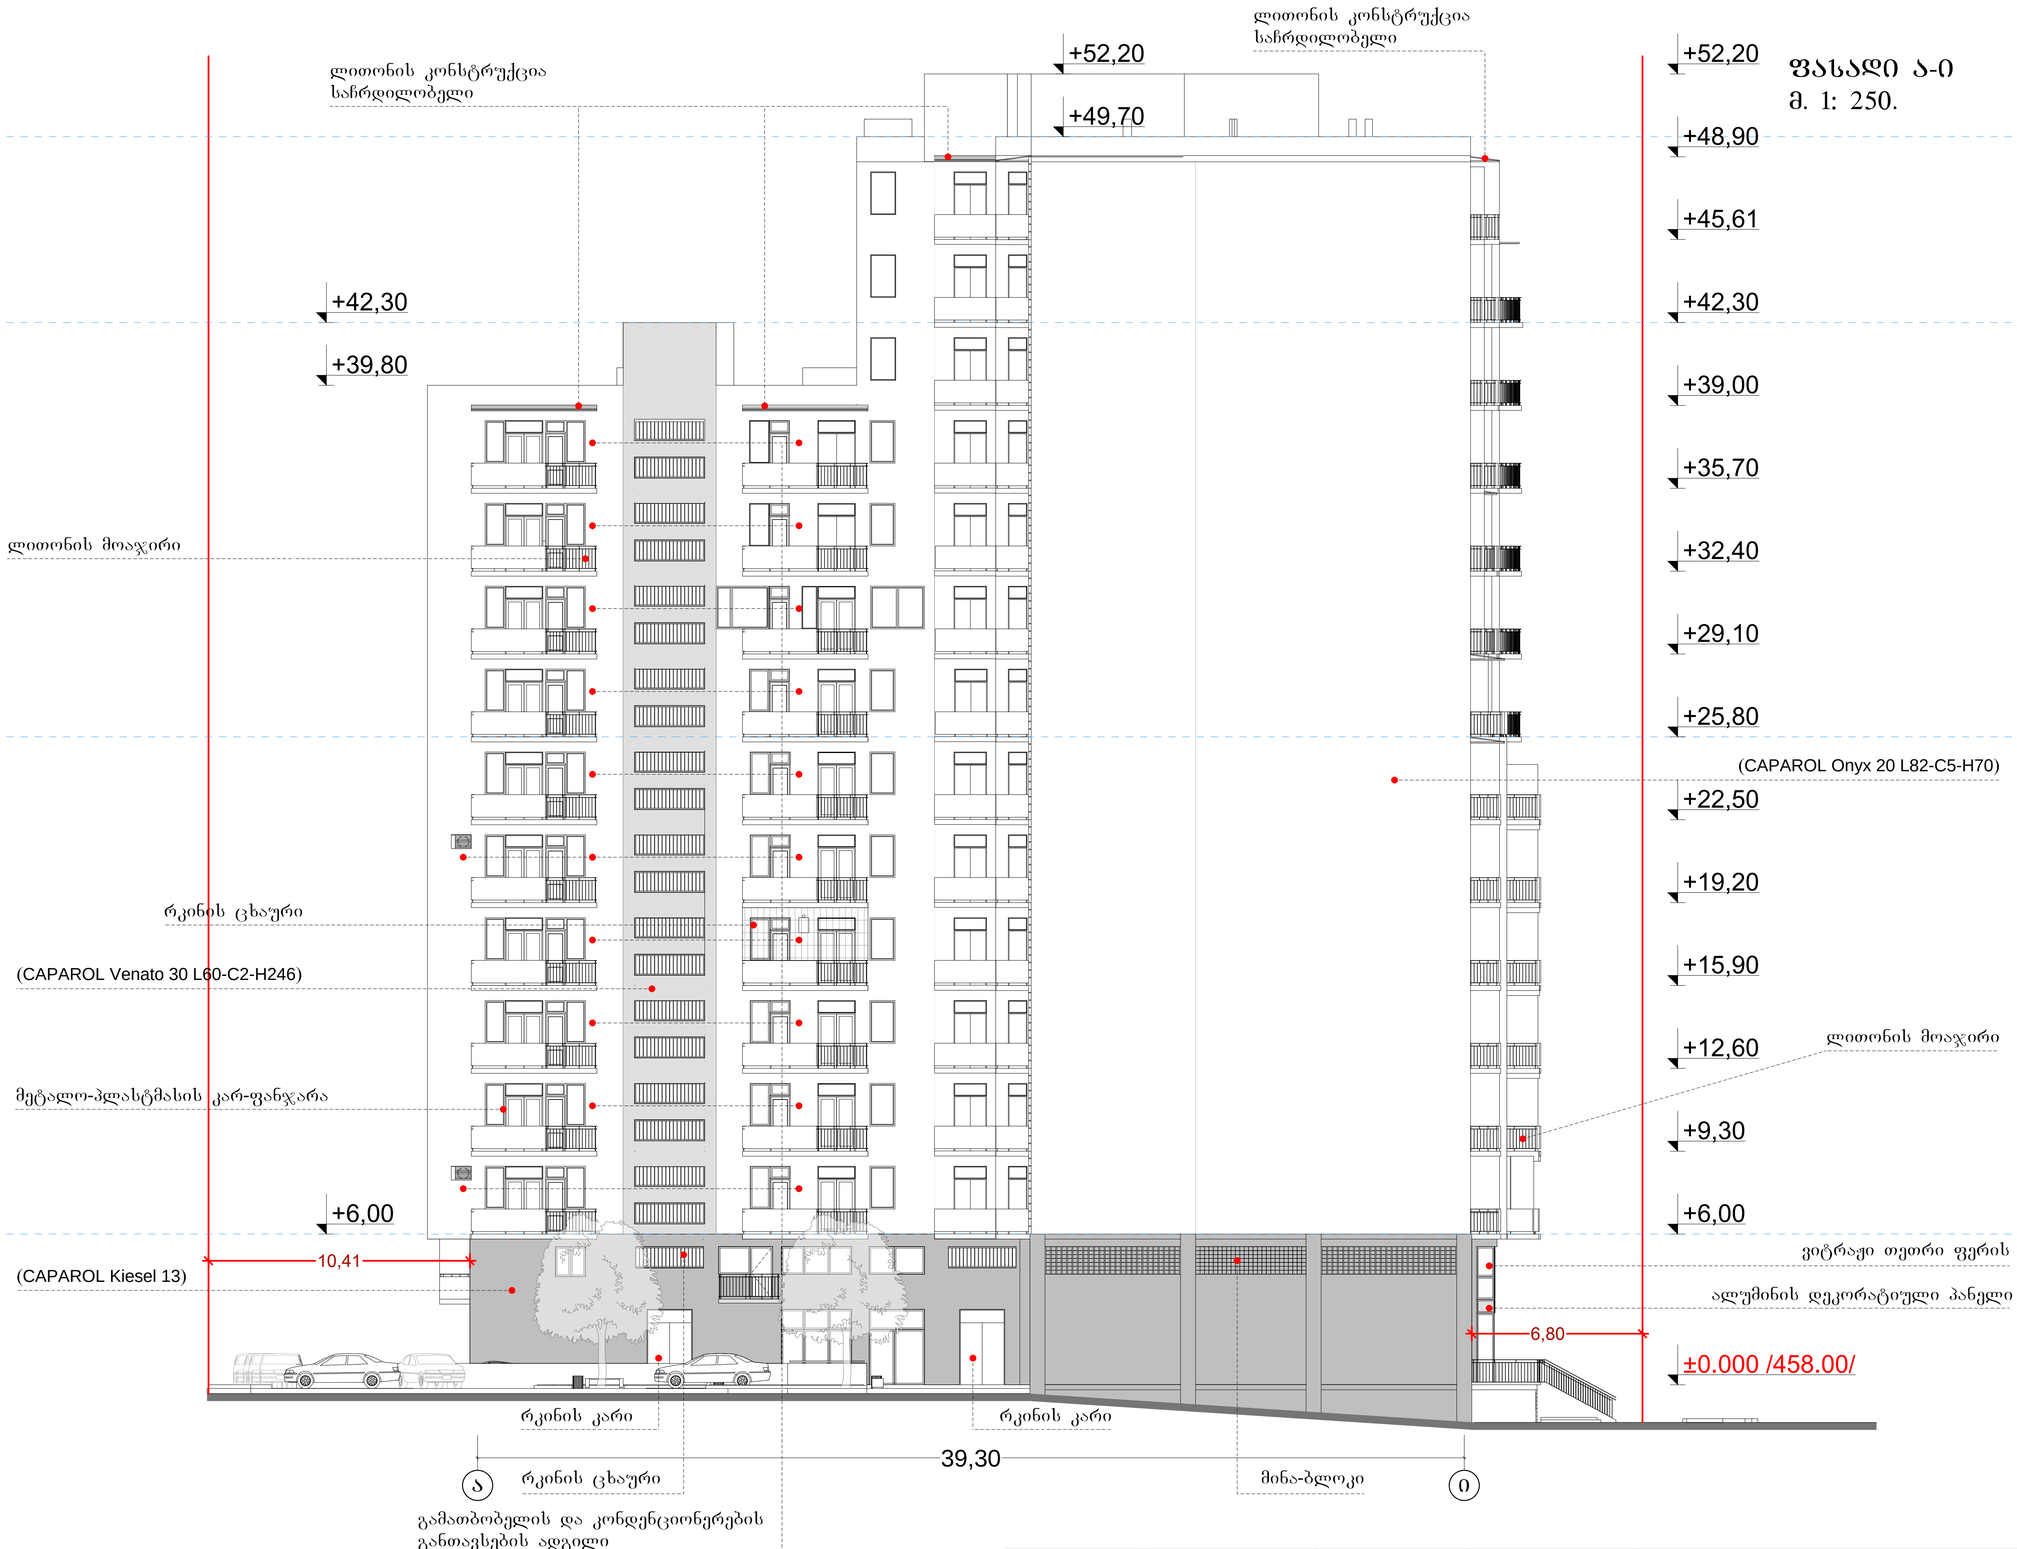

შ.პ.ს "სასკო"	დირექტორი	გ. სიჭინავა	
	პრ. მთ. არქიტექტ	დ. მარუაშვილი	
	არქიტექტორი		
	შესრულა	დ. მარუაშვილი	
	შეამოწმა	მ. შენგელია	

საზოგადოებრივ-საცხოვრებელი ნაგებობა
ბურამიშვილის გამზირზე (პროექტირება)

ფასადი ა-ი მ. 1: 100			სტადია არქიტექტურული პროექტი
სტადია	ფურც. --	ფურც-ბი	დაკვ. №

ფასადი 0-ა
მ. 1: 250.



შ.პ.ს "სასპრ"	დირექტორი	გ. სიჭინავა	
	პრ. მთ. არქიტექტ	დ. მარუაშვილი	
	არქიტექტორი		
	შეასრულა	დ. მარუაშვილი	
	შეამოწმა	მ. შენგელია	

საზოგადოებრივ-საცხოვრებელი ნაგებობა
გურამიშვილის გამზირზე (კორექტირება)

ფასადი 0-ა მ. 1: 100			სტადია არქიტექტურული პროექტი
სტადია	ფურც. --	ფურც-ბი	დაკვ. №