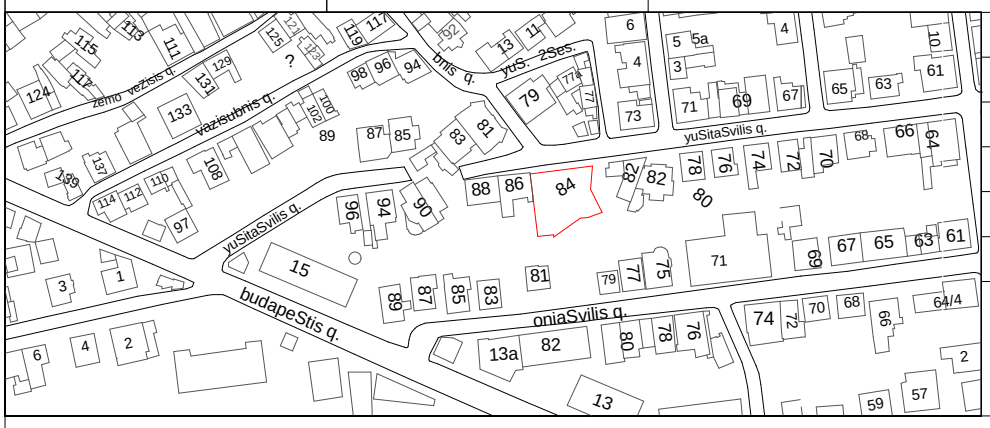

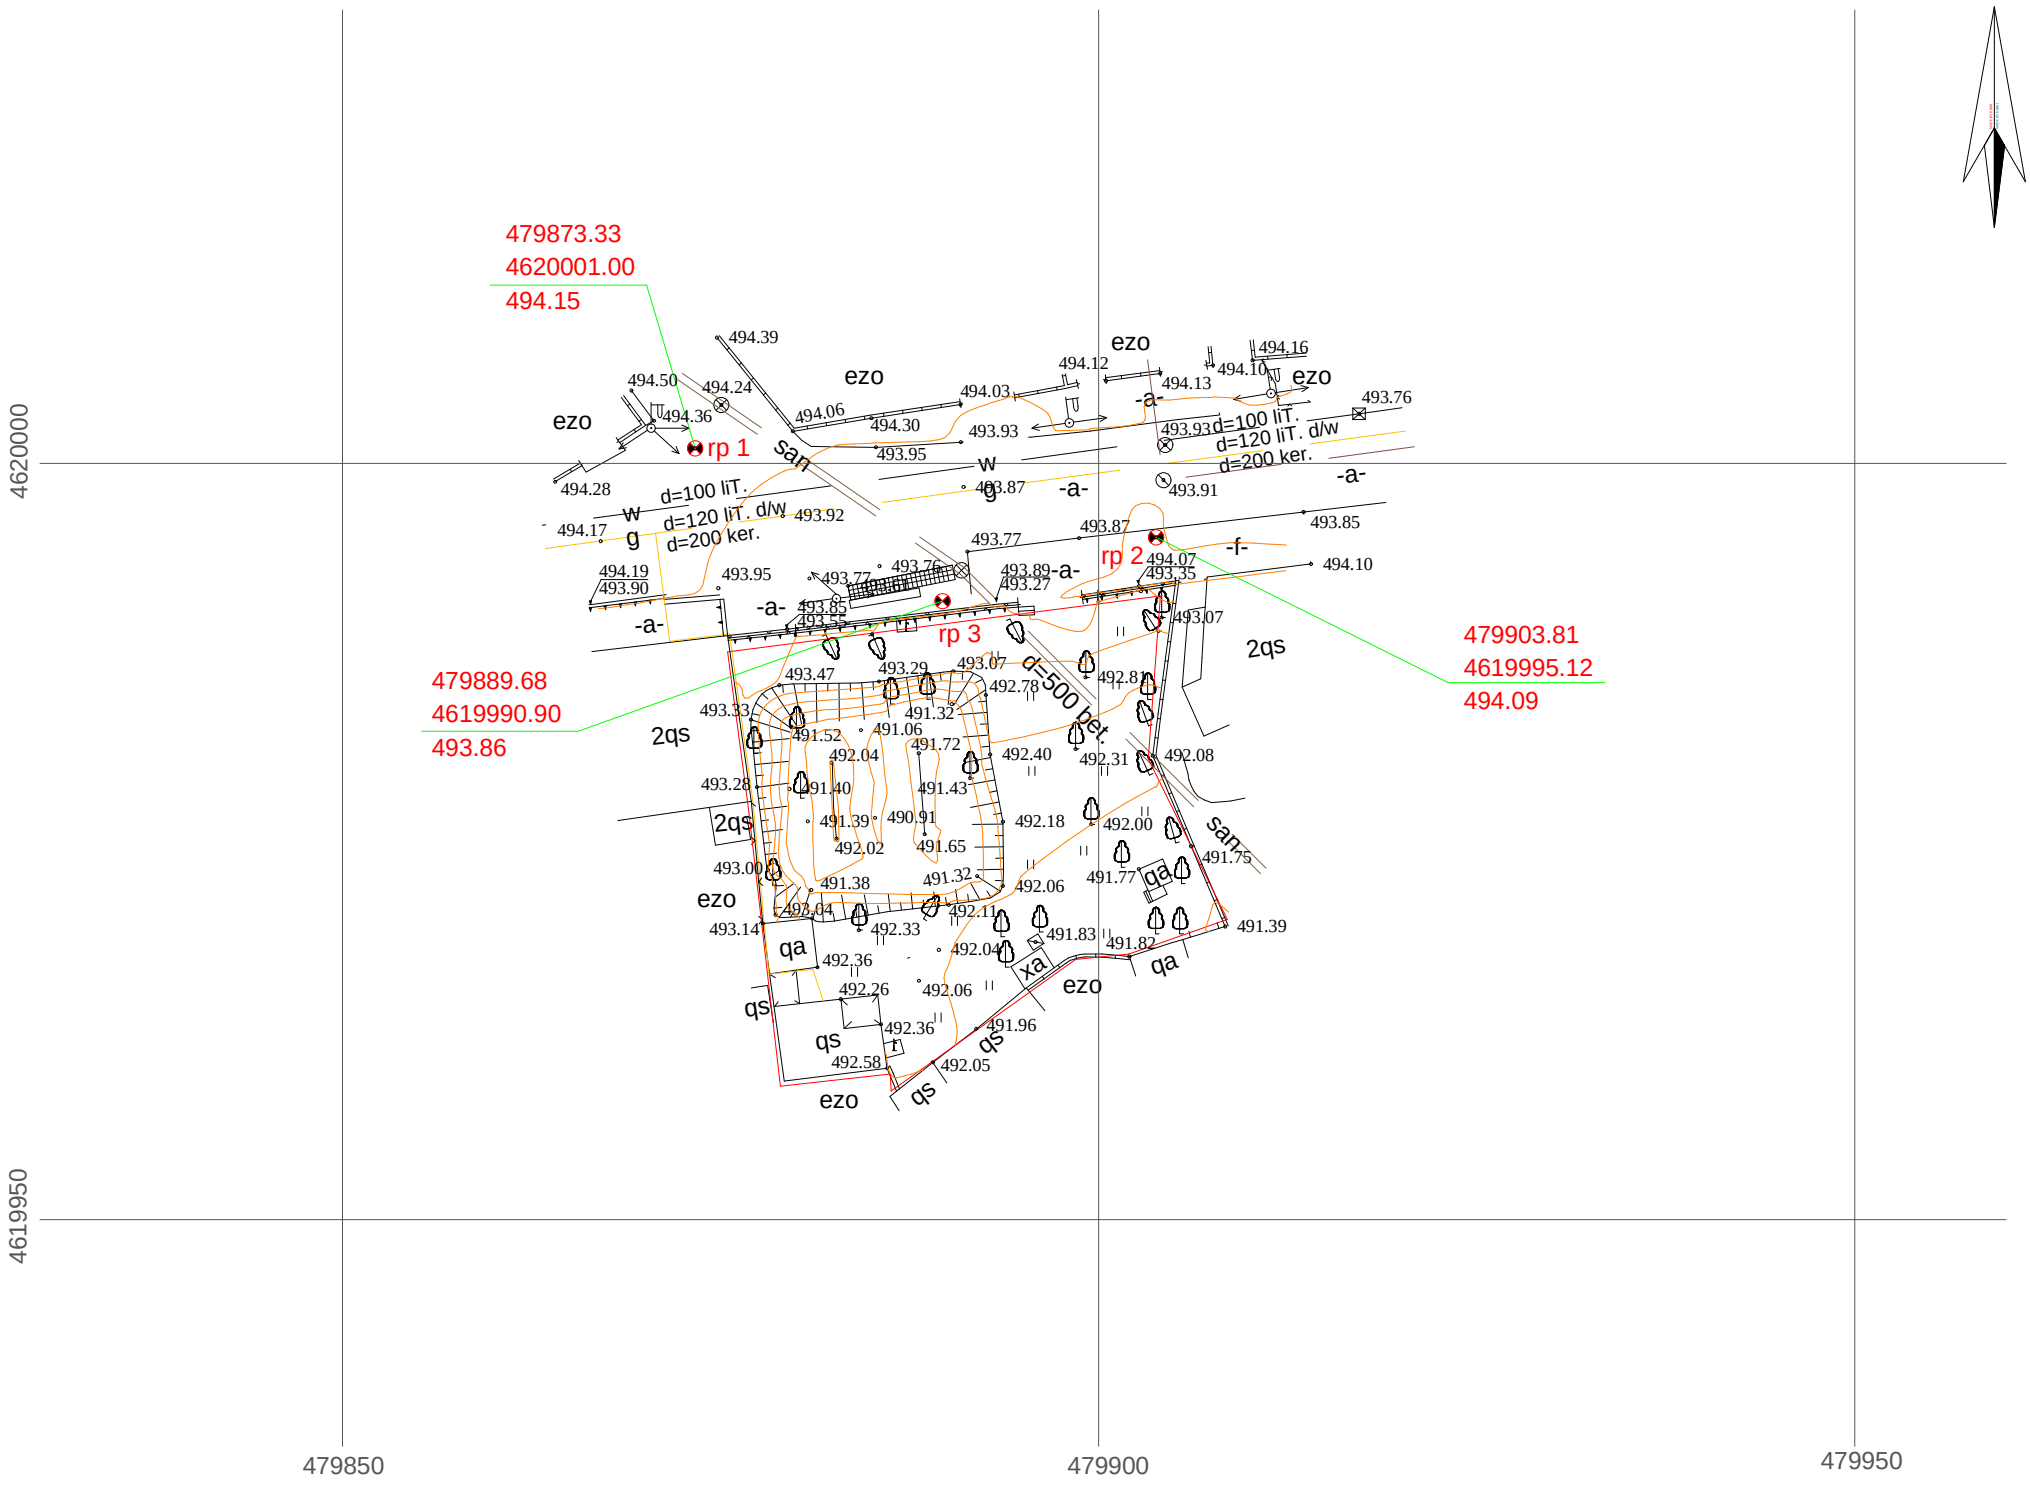

2qs

qa

qs

2qs

qs

qa

qs

xa

qs

qa

2qs

-a-

-f-

-a-

-a-

ეზო

ეზო

ეზო

ეზო ეზო

ეზო

ეზო

-a-

-a-

სან

დ=500 ბეტ.
სან

w

w

დ=100 ლით.

-a-

დ=120 ლით. დ/წ დ=200 კერ.

დ=200 კერ. დ=120 ლით. დ/წ დ=100 ლით. გ

g

განყოფილების უფროსი

მთავარი სპეციალისტი

გეგმა

განყოფილების უფროსი

მთავარი სპეციალისტი

სიტუაციური სქემა მაშტაბი: 1:5000

საინვესტიციო განყოფილება

მიწის ნაკვეთის ფუნქცია
და ქალაქმშენებლობითი
პირობების პარამეტრები

g
k

kg

w

სან

Tg

ხის ღობე
ღობე
ქვის კედელი
კედელი
ფლატე

რკინიგზა

სამეთვალყურეო ჭები
ელ. გადამცემი ხაზი

წყალგაყვანილობა
გაზი
კანალიზაცია

სანიაღვრე

კავშირგაბმულობა
ელ. ქსელები
გათბობა

პირობითი აღნიშვნები

ფარდული
მშენებარე
შენობა
სატრანსფორ.
ჯიხური
ხეები
გარე განათება

შენიშვნა: ნაკვეთის საზღვარი (თუ იგი არის ნახაზზე) მითითებულია დამკვეთის მიერ

ქს საცხ. შენობა

ქა არასაცხ. შენობა

WGS 1984 -ის კოორდინატთა სისტემის UTM პროექცია

CMADE BY KIRKI MADE BY KIRKI

1)
2)

მიწის ნაკვეთის გამოყენების პირობების მომზადების განყოფილება

საფუძველი:

მიწის სამუშაოების შესრულება შეათანხმეთ კომუნიკაციის წარმომადგენლებთან

სამსახურის უფროსი: /ა. ბოჭოიძე/

სსიპ თბილისის არქიტექტურის სამსახური

ქ. თბილისის მერია

საქართველო

მაშტაბი: 1:500

შპს `ნიუ მაქს~
საქართველო, თბილისი, მგალობლიშვილის ქ. #18

Ltd `New Max~

18 მგალობლიშვილი სტრეეტ, თბილისი, Georgia,

დირექტორი: ნ. კობაიძე

azoma:

დახაზა:

ლ. ჩაგარიძე

ე. კობაიძე

საბურთალოს რაიონი, ყუშიტაშვილის ქუჩა #84,
მოქ. შ. tibuas საკუთრებაში არსებული 740 კვ.მ. არასასოფლო-სამეურნეო დანიშნულების მიწის ნაკვეთის და მისი მიმდებარე ტერიტორიის ტოპოგრაფიული

08/04/2013 w.

479850 4619950

479900 479950 4620000

rp 1

rp 2

rp 3

?

123 125 121

111

92 6
4

77a
77

11 13

73

4 5 5a
3

71 69 67

119

117
129

131

133 81

102

100

98 96 94

89 83 87 85 79

2შეს. ყუშ. ვეძისის ქ. ზემო ვაზისუბნის ქ. ყუშიტაშვილის ქ.

124

117

115

113

bnis q.

10
61

63 65

68 66 64
139137

108
110 112 114
97

84 88 86 9694

90

15

82

82

80

78

76

74

72

77

75
87

85

83

81 79 89
13a 82

80

78

76

13

74 72

ყუშიტაშვილის ქ.

ონიაშვილის ქ. ბუდაპეშტის ქ.

4 2
6

1 3

71

70

69

67 65 63

70 68
66

57 59

61

64/4

2

494.50
494.36

494.28

494.19
493.90
493.85

493.89

493.77

493.87 493.85
494.07 494.10
493.61

493.76 493.95 493.77

494.39

494.24

494.06

493.95

494.30 493.93

494.03

494.12
494.13

494.10

494.16

493.76
493.93

493.87 493.91
493.92
494.17

493.55

493.27 493.35

492.81

492.31 492.08

491.75
491.77

492.00

491.39

491.82 491.83

491.96
492.05

492.11

492.06 491.32

492.18

492.40

491.32

492.78

493.07 493.29 493.47

493.33
491.52

493.28 491.40

493.00

493.14

493.04

491.38

491.39 490.91

491.06
492.04

492.02

491.43

491.65

491.72

492.33

493.07

492.04

492.06
492.36

492.26

492.36

492.58

479903.81
4619995.12
494.09

479889.68
4619990.90
493.86

479873.33
4620001.00
494.15

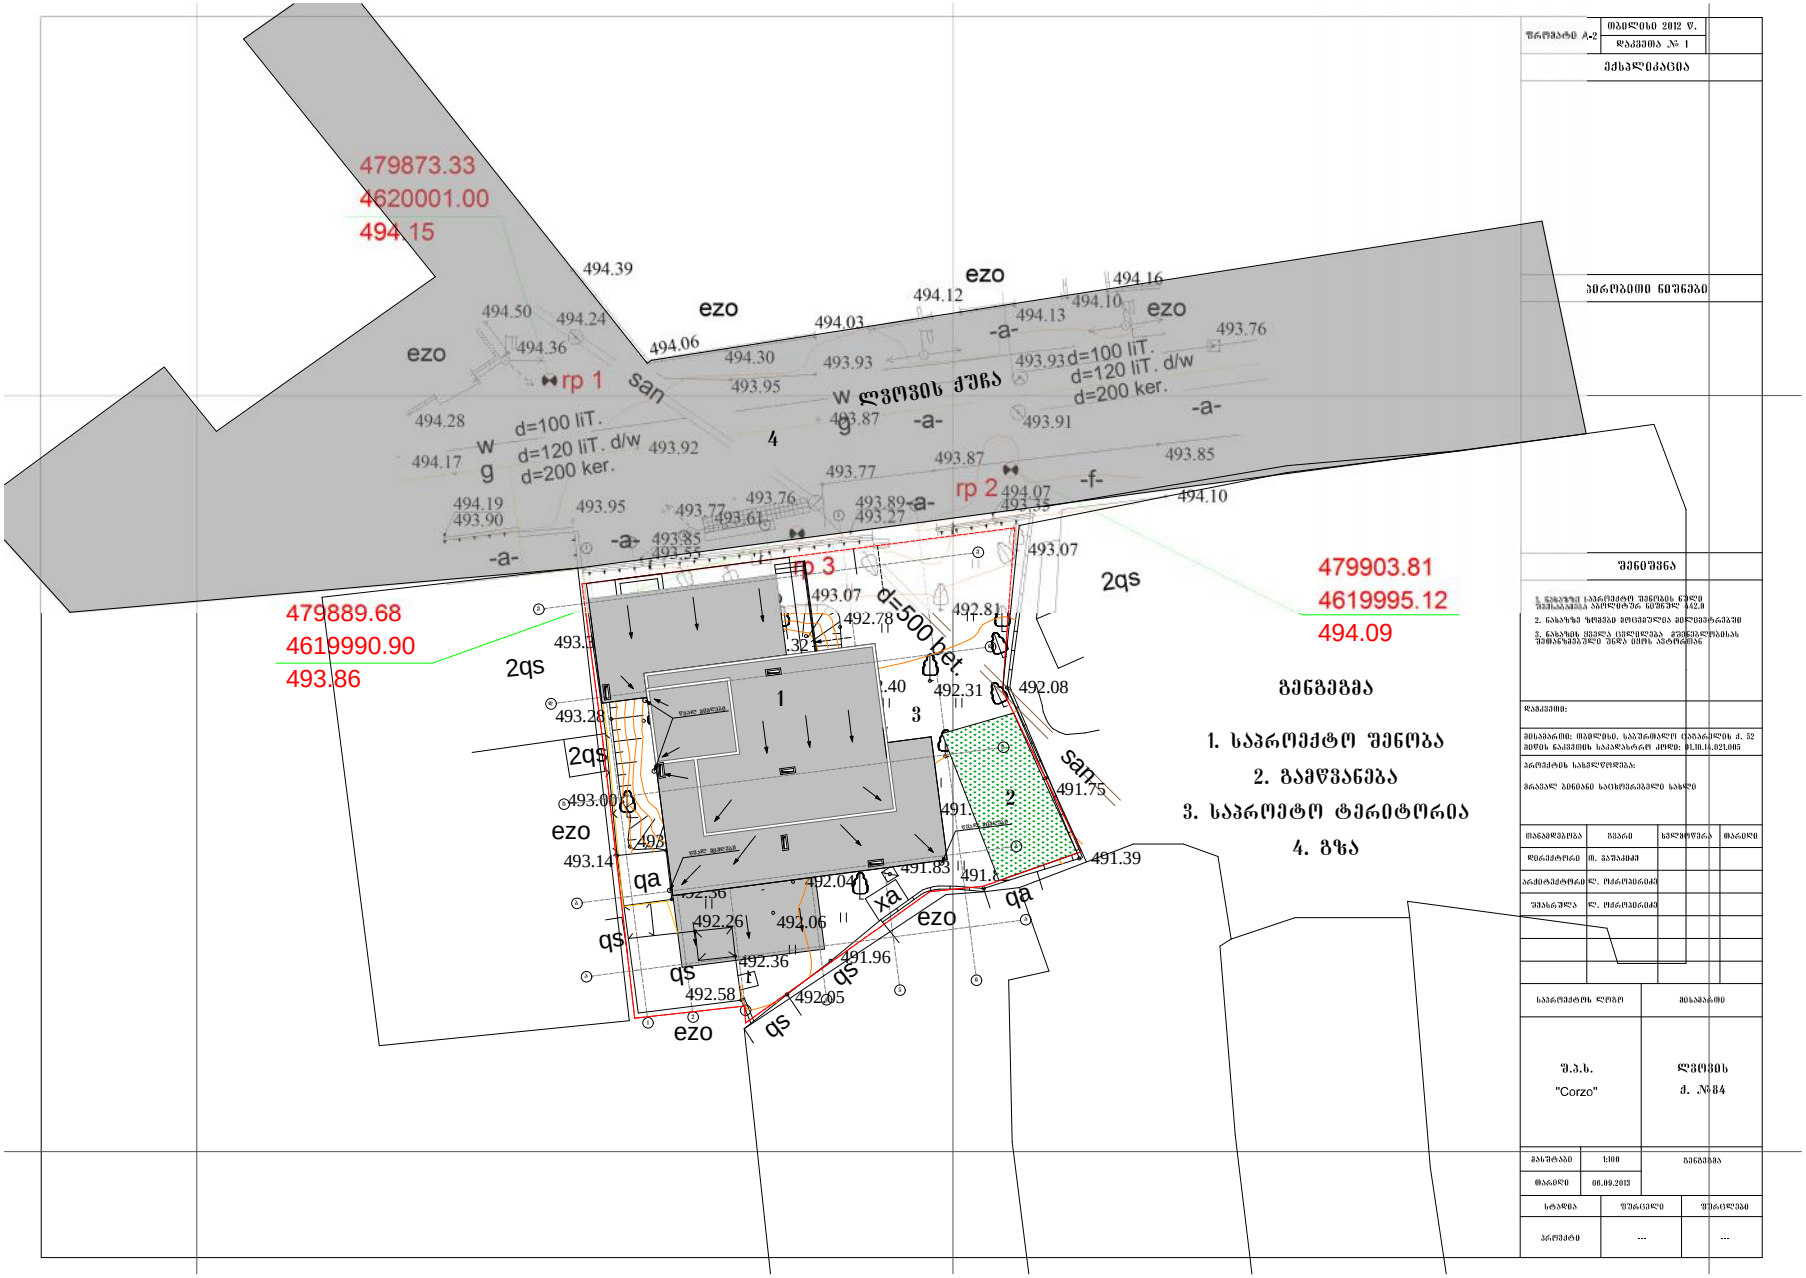
479873.33
4620001.00
494.15
479889.68
4619990.90
493.86
479903.81
4619995.12
494.09
rp 1
rp 2
rp 3
san
w ლვოვის ქუჩა
d=100 liT.
d=120 liT. d/w
d=200 ker.
d=500 bet.
ezo
2qs
qa
qs
xa
-a-
-f-
1
2
3
4
494.39
494.50
494.24
494.36
494.06
494.30
494.03
494.12
494.16
494.10
494.13
493.76
493.93
494.28
494.17
493.92
493.95
493.87
493.91
493.85
494.19
493.90
493.77
493.61
493.76
493.89
493.27
494.07
493.55
494.10
493.07
492.78
492.81
492.31
492.08
493.28
493.00
493.14
492.36
492.26
492.06
492.04
491.83
491.8
491.75
491.39
491.96
492.36
492.58
492.05
ზემოთ ნახსენები
შენიშვნა
1. ნახაზზეა საპროექტო შენობის ნაწილი შემოსაზღვრული ასფალტობეტონის ნიშნულზე +42.0
2. ნახაზზე ზომებია მოცემული მილიმეტრებში
3. ნახაზის შედგენა ეყრდნობა გეოდეზიურ მასალას შემოზღუდვიდან შიდა მხრივ ასფალტამდე
გენგეგმა
1. საპროექტო შენობა
2. გაჭრა-ჩანება
3. საპროექტო ტერიტორია
4. გზა
შპს ლვოვის ქ. №84

ქალაქ თბილისის მერია

2068162
12/13267641-25
26.09.2013

შალვა ტიბუა (19001002333),
საბურთალოს ქ. #63 ბინა 87

ქ. თბილისის მერიის ეკოლოგიისა და გამწვანების საქალაქო სამსახური, თქვენი 24.09.2013 წლის (#12/13267647-25) განცხადების პასუხად გაცნობებთ, რომ კერძო საკუთრებაში არსებულ ტერიტორიაზე ხილ-კენკროვანი, ასევე თვითამონაყარი და ველურად მოზარდი ხე-ბუჩქოვანი მცენარეების მოჭრა ნებართვას არ საჭიროებს.

პატივისცემით,
თბილისის მერია / ქ. თბილისის მერიის
ეკოლოგიისა და გამწვანების საქალაქო სამსახური
ქ. თბილისის მერიის საქალაქო სამსახურის უფროსი გიორგი ქორქაშვილი

ავტოსადგომის გეგმა
ნიშნული -3.000
მასშტაბი 1:100

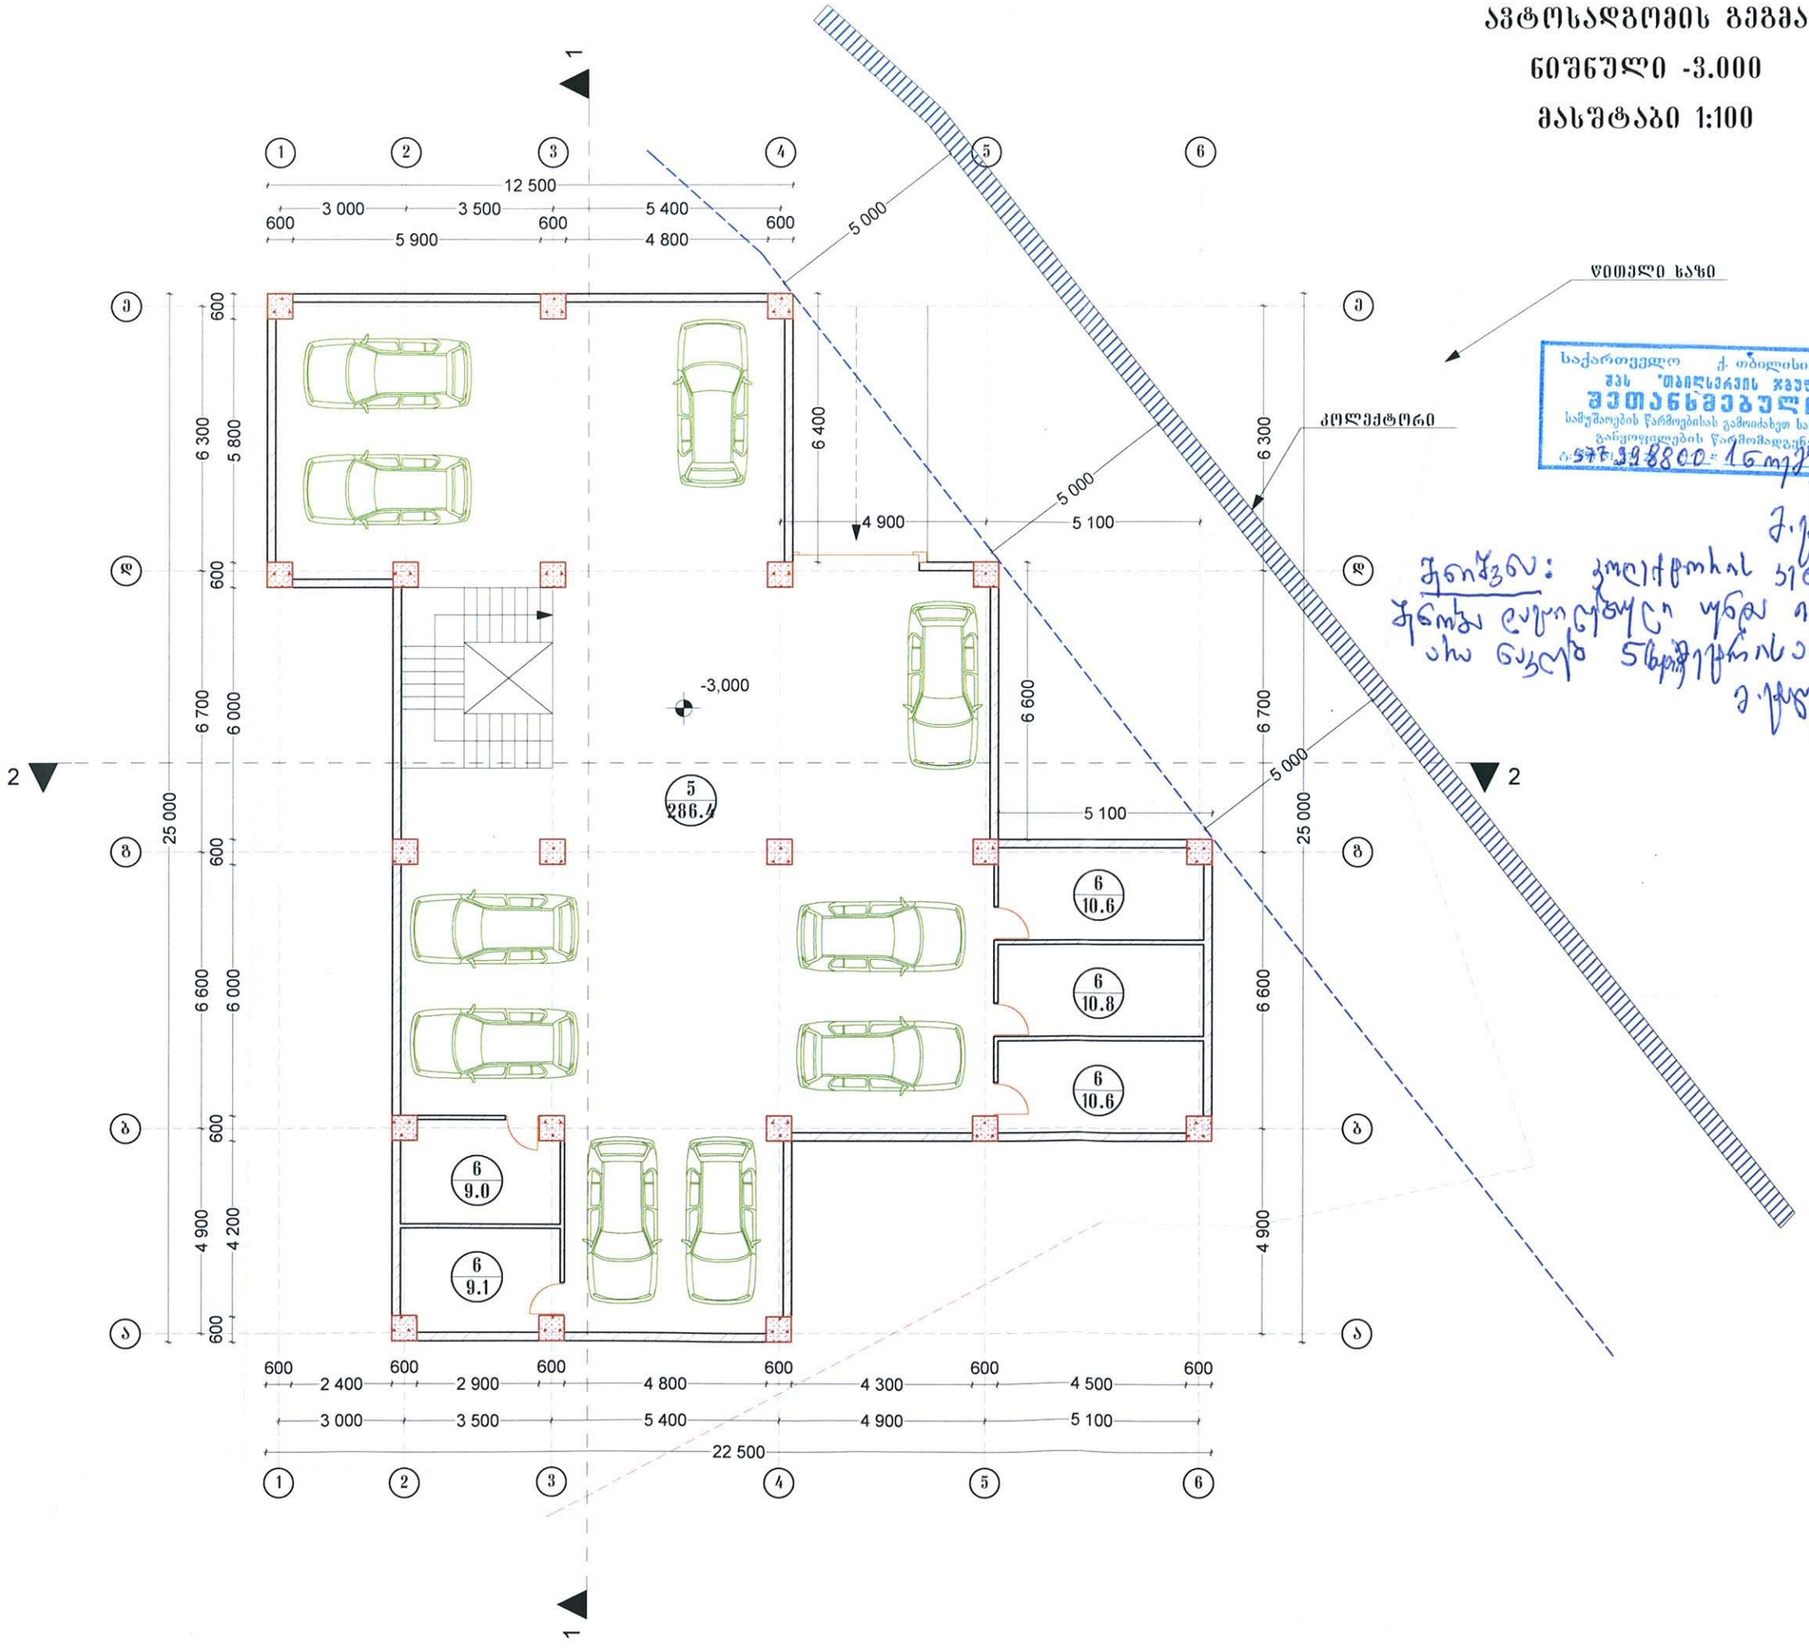

წყნეთის ხაზი

კოლექტორი

საქართველო ქ. თბილისის მერია
ჯპს "თბილსერვისის ჯგუფი"
შეთანხმებულია:
სამუშაოების წარმოებისას გამოიძახეთ სანიადაგე
გარეყოფილების წარმომადგენელი
ტელ: 577 398800 - 16 ოქტ. 2013წ.

შენიშვნა: კოლექტორის სვლილები ზონაში ღია ტიპის ფარდა იყოს ისე ნაკლებ ხმაურობდეს.
ე.ქურდიანი
01.11.2013წ.

შრომატევადობა A-2	თბილისი 2013 წ.
	დაკვეთა № 1

მქსალიკაცია

1. სადარბაზო და კიბის შუბრედი
2. საოფისე ფართი
3. საცხოვრებელი ფართი
4. სახანძრო ფართი
5. ავტოსადგომი
6. სათავსო

პირობითი ნიშნები

შენიშვნა

1. ნახაზზე სპარტექტო შენობის ნაწილი შეესაბამება პროექტის ნიშნულ 442.0
2. ნახაზზე ზომები მოცემულია მილიმეტრებში
3. ნახაზის ყველა ცვლილება შეთანხმებისას შეიტანება ავტორთან

დამკვეთი:

მისამართი: თბილისი, საბურთალო ცაბარელის ქ. 52
მიწის ნაკვეთის საკადასტრო კოდი: 01.10.14.021.005

პროექტის სახელწოდება:

მრავალ ბინიანი საცხოვრებელი სახლი

მონაწილეობა	გვარი	ხელმოწერა	თარიღი
დირექტორი	მ. ჯაფარიძე		
არქიტექტორი	ლ. ოქროპირიძე		
შესრულა	ლ. ოქროპირიძე		

პროექტის ლოგო	მისამართი
შ.პ.ს. "Corzo"	ლვოვის ქ. №84

მასშტაბი	1:100	სარდაფის სართულის გეგმა
თარიღი	06.09.2013	

სტადია	შენობები	შენობები
პროექტი	...	...