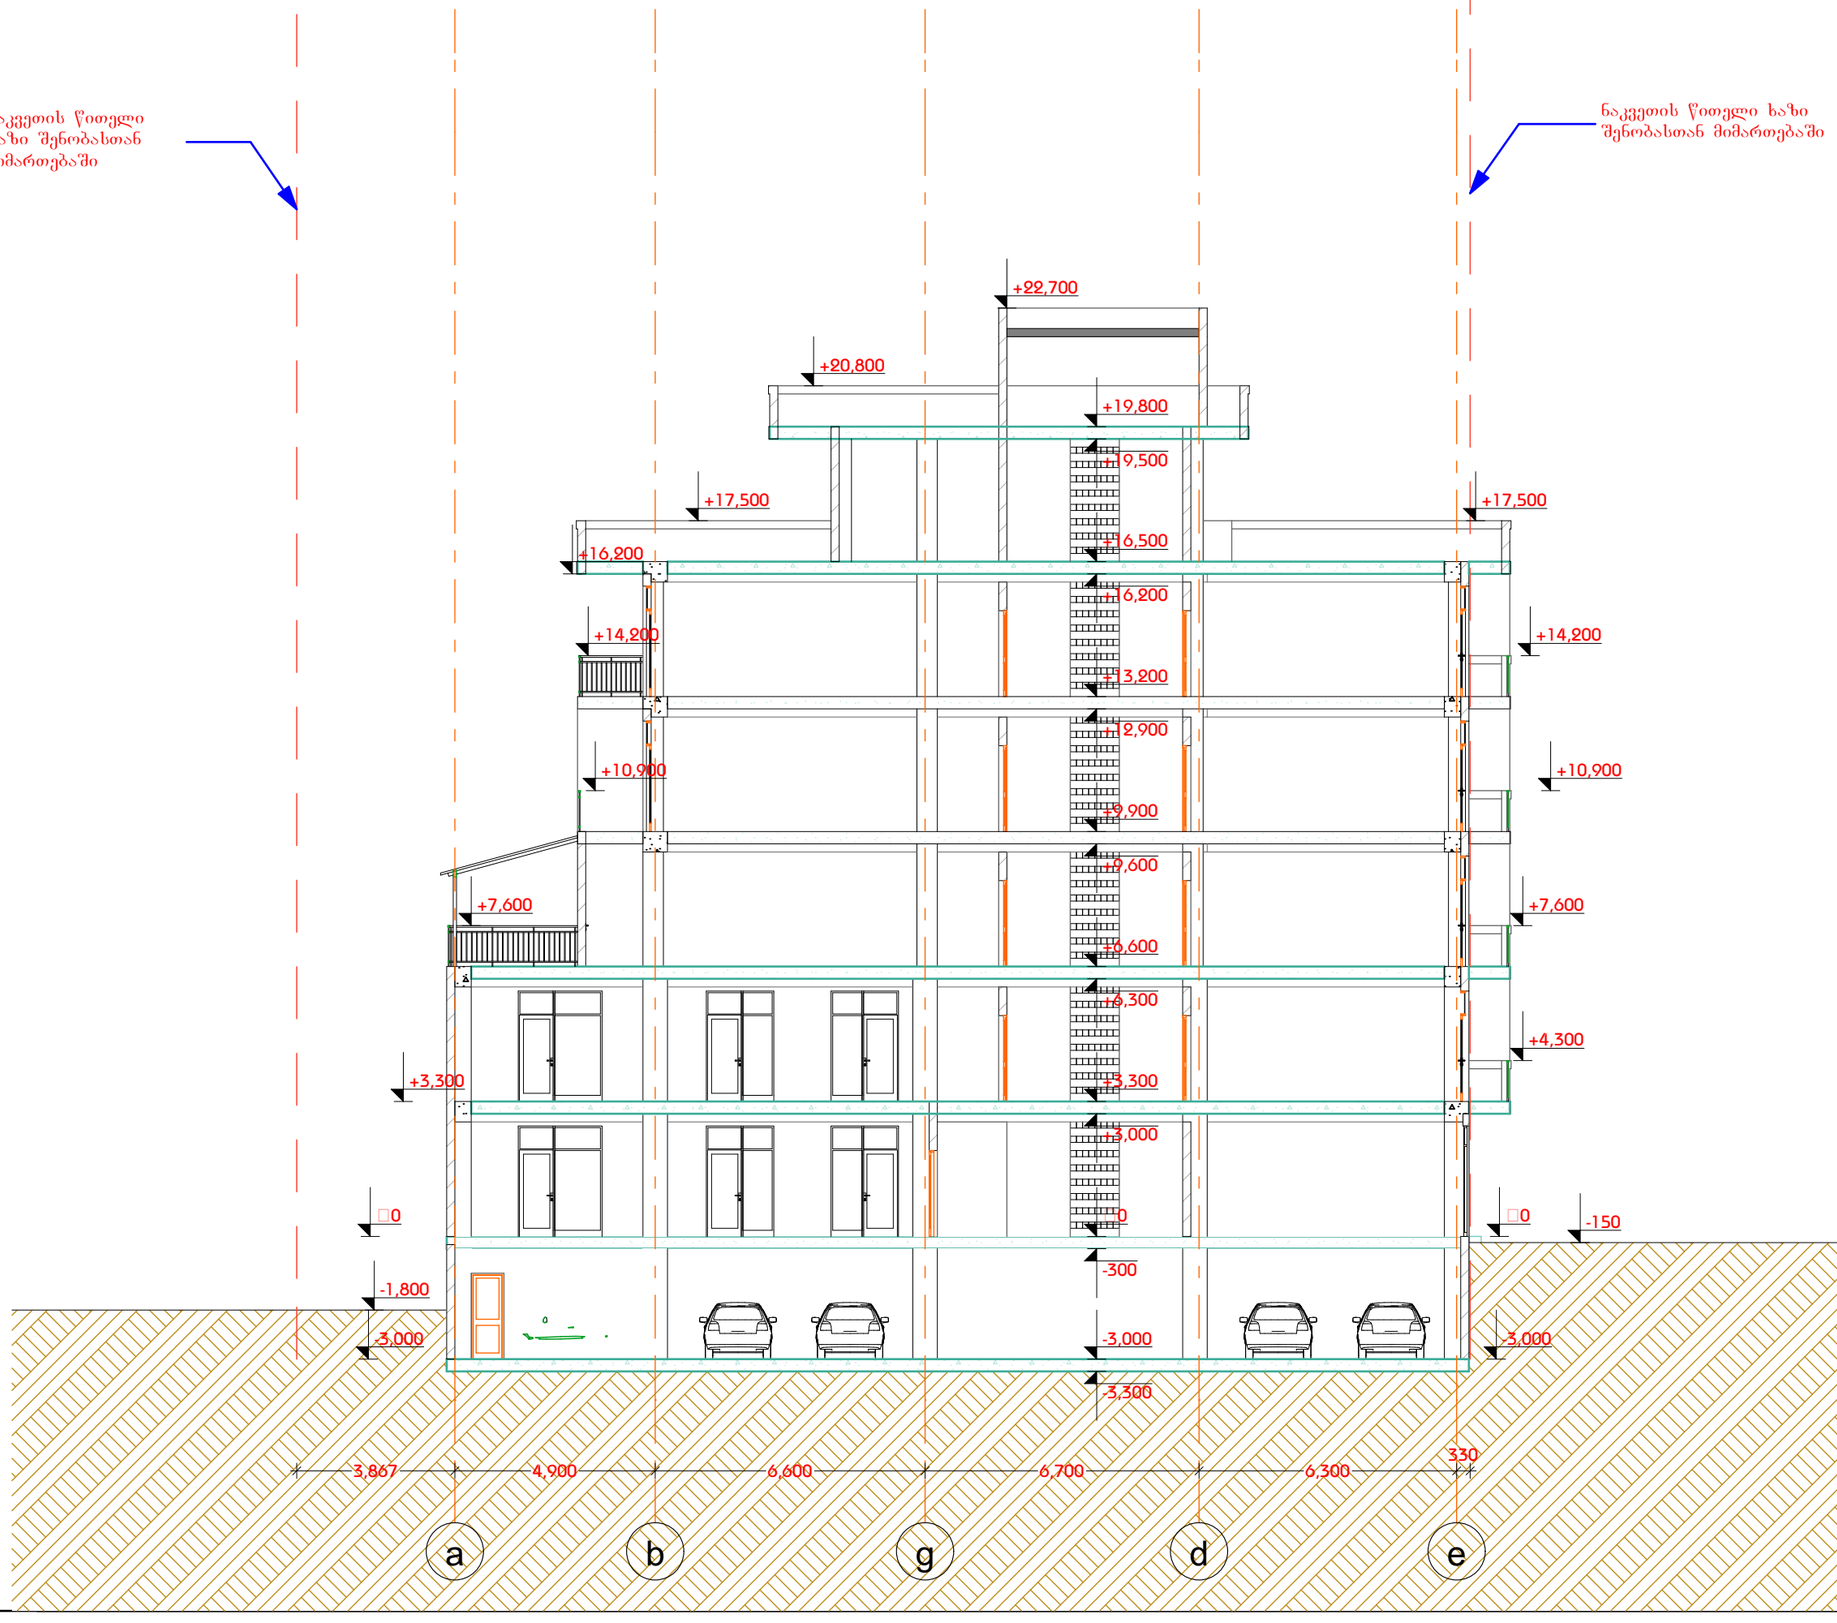

მრავალბინიანი სახლი ყვალტუბოს ქუჩაზე

ექსპლიკაცია

ჭრილი 2-2

შენიშვნა:
შენობის 0.000 ნიშნული შეესაბამება აბსოლიტური ნიშნულის 411.53 მ.

დამკვეთი	

საპროექტო ობიექტის მისამართი

ქ. თბილისი, ყვალტუბოს ქუჩა

დირექტორი	ა. ნიცუბიძე		
პრ. ავტორი	გ. ბურჯანაძე		
შეასრულა			

სტადია	ფურც.	თარიღი	მასშტაბი	ფორმატი
პრ. შპ.		13.06.2015	1 : 150	A3

შპს
ბონა დეა და კომპანია

ნაკვეთის წითელი ხაზი შენობასთან მიმართებაში

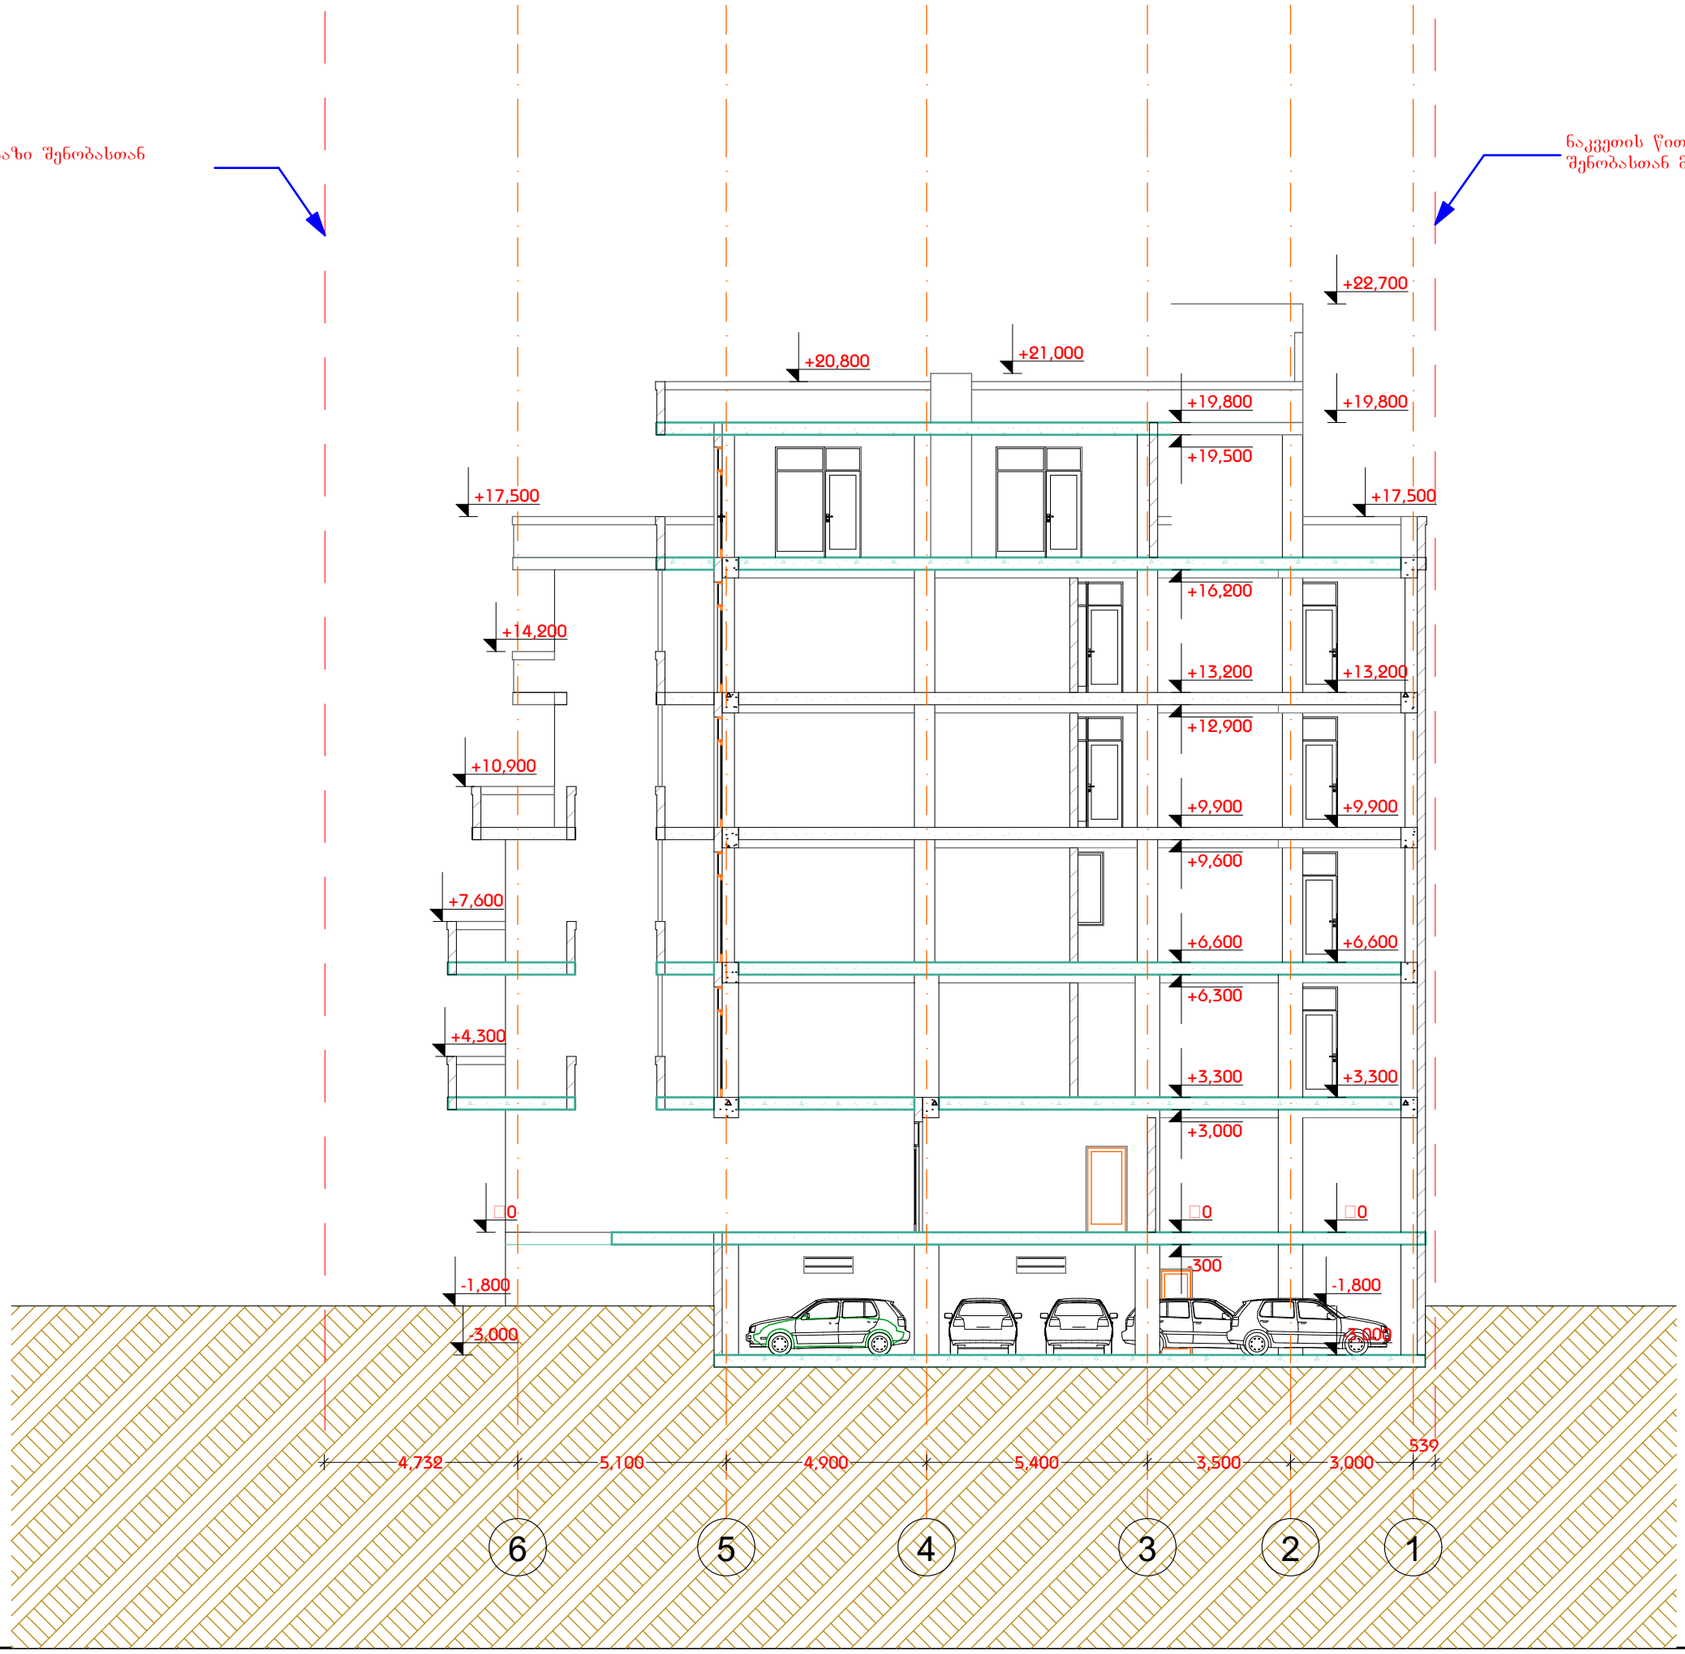

ნაკვეთის წითელი ხაზი შენობასთან მიმართებაში

მრავალბინიანი სახლი ყვალტუბოს ქუჩაზე

ექსპლიკაცია

ჭრილი 1-1

დამკვეთი

საპროექტო ობიექტის მისამართი

ქ. თბილისი, ყვალტუბოს ქუჩა

დირექტორი	ა. ნიკუბაძე	
პრ. ავტორი	გ. ბურჯანაძე	
შეასრულა		

სტადია	ფურც.	თარიღი	მასშტაბი	ფორმატი
პრ. შპ.		13.06.2015	1:150	A3

შპს
ბონა დეა და კომპანია