D:\kirkii\LOGO_arqitektura.jpg

სამსახურის უფროსი


საქართველო
ქ. თბილისის მერია
სსიპ თბილისის არქიტექტურის სამსახური

ქ.თბილისი, ისანი-სამგორის რაიონი, 300 არაგველის ქ. და იალბუზის ქ. ს/კ 01.17.01.138.126
არსებული 1653კვ.მ. არასასოფლო-სამეურნეო დანიშნულების მიწის ნაკვეთის

გეგმა

საფუძველი: ქ. თბილისის მთავრობის №20-32-704. 10.112008 წლის დადგენილება

სიტუაციური სქემა	მაშტაბი: 1:2000

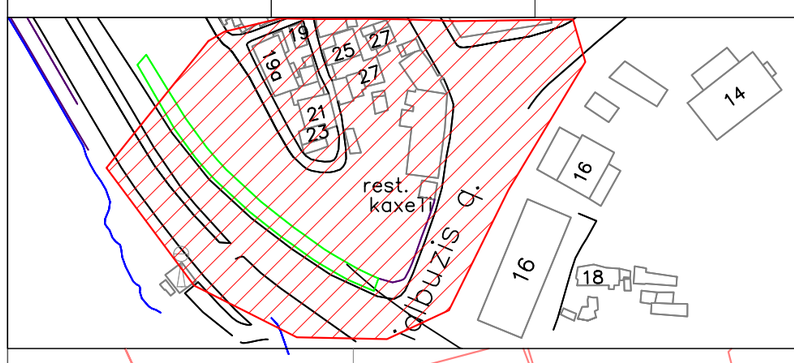

მიწის ნაკვეთის საზღვრების მომზადების და საინვესტიციო განყოფილება		
განყოფილების უფროსი		
მთავარი სპეციალისტი		



პირობითი აღნიშვნები

WGS 1984-ის კოორდინატთა სისტემის UTM პროექცია

ძს	საცხ. შენობა	ხის ღობე	წყალგაყვანილობა
ძა	არასაცხ. შენობა	ღობე	გაზი
	ფარდული	ქვის კედელი	კანალიზაცია
	მშენებარე შენობა	კედელი	საკანალიზაციო კოლექტორი
		ფლატე	სანიაღვრე
	სატრანსფორ. ჯიხური	რკინიგზა	კავშირგაბმულობა
	ხეები	სამეთვალყურეო ჭები	ელ. ქსელები
	გარე განათება	ელ. გადამცემი ხაზი	გათბობა

1) მიწის სამუშაოების შესრულებისას შეატყობინეთ კომუნიკაციის წარმომადგენლებს


S.p.s. "kirkitaZe da kompania" (s/n4162940067)
pekinis q. #27/10 t: 37 46 49 mob: 8 99 56 22 76, faqsi: 37 23 00
L.T.D "KIRKITADZE & COMPANY"
Pekini str. N 27/10 tel: 37 46 49 mob: 8 99 56 22 76, fax: 37 23 00
www. kirkitadze.ge kirkitadze@mail.ru

დირექტორი:		კირკიტაძე რ.
აზომა:		ჯამბაზიშვილი ლ.
დახაზა:		თოდუა გ.
დამკვეთი:		სსიპ თვითმმართველი. შპს პლაზა+.
მაშტაბი: 1:500		27/03/2017წ.

ситуация
მ.1:500

არქიტექტურული ნაწილი:	არქიტექტურული ნაწილი	მასშტაბი:	1:500	დირექტორი	ზ. სურგულაძე	
შესრულების თარიღი:	მენეჯმენტი (სახელვანის ჩვენებით)	შესრულა:		პროექტის ავტორი	ზ. სურგულაძე	
ობიექტის სახელწოდება მისამართი:	სასტუმრო, ქ. ბათუმის, 300 არაგველის ქ. №22	შეამოწმა:		პროექტის ავტორი	დ. ვეშაგიძე	
შენიშვნები:	მ.ს.ს. "ინბ 2016" ს/ს 402031868	თარიღი:	06/15/2017	დამმუშავა	დ. ვეშაგიძე	

L.T.D. Surgula
Architecture, Interior, Product Design.
Gudiashvili str. 9
Tel: +995 568 99 60 60
Email: 7762215@gmail.com
Website: www.surgula.com

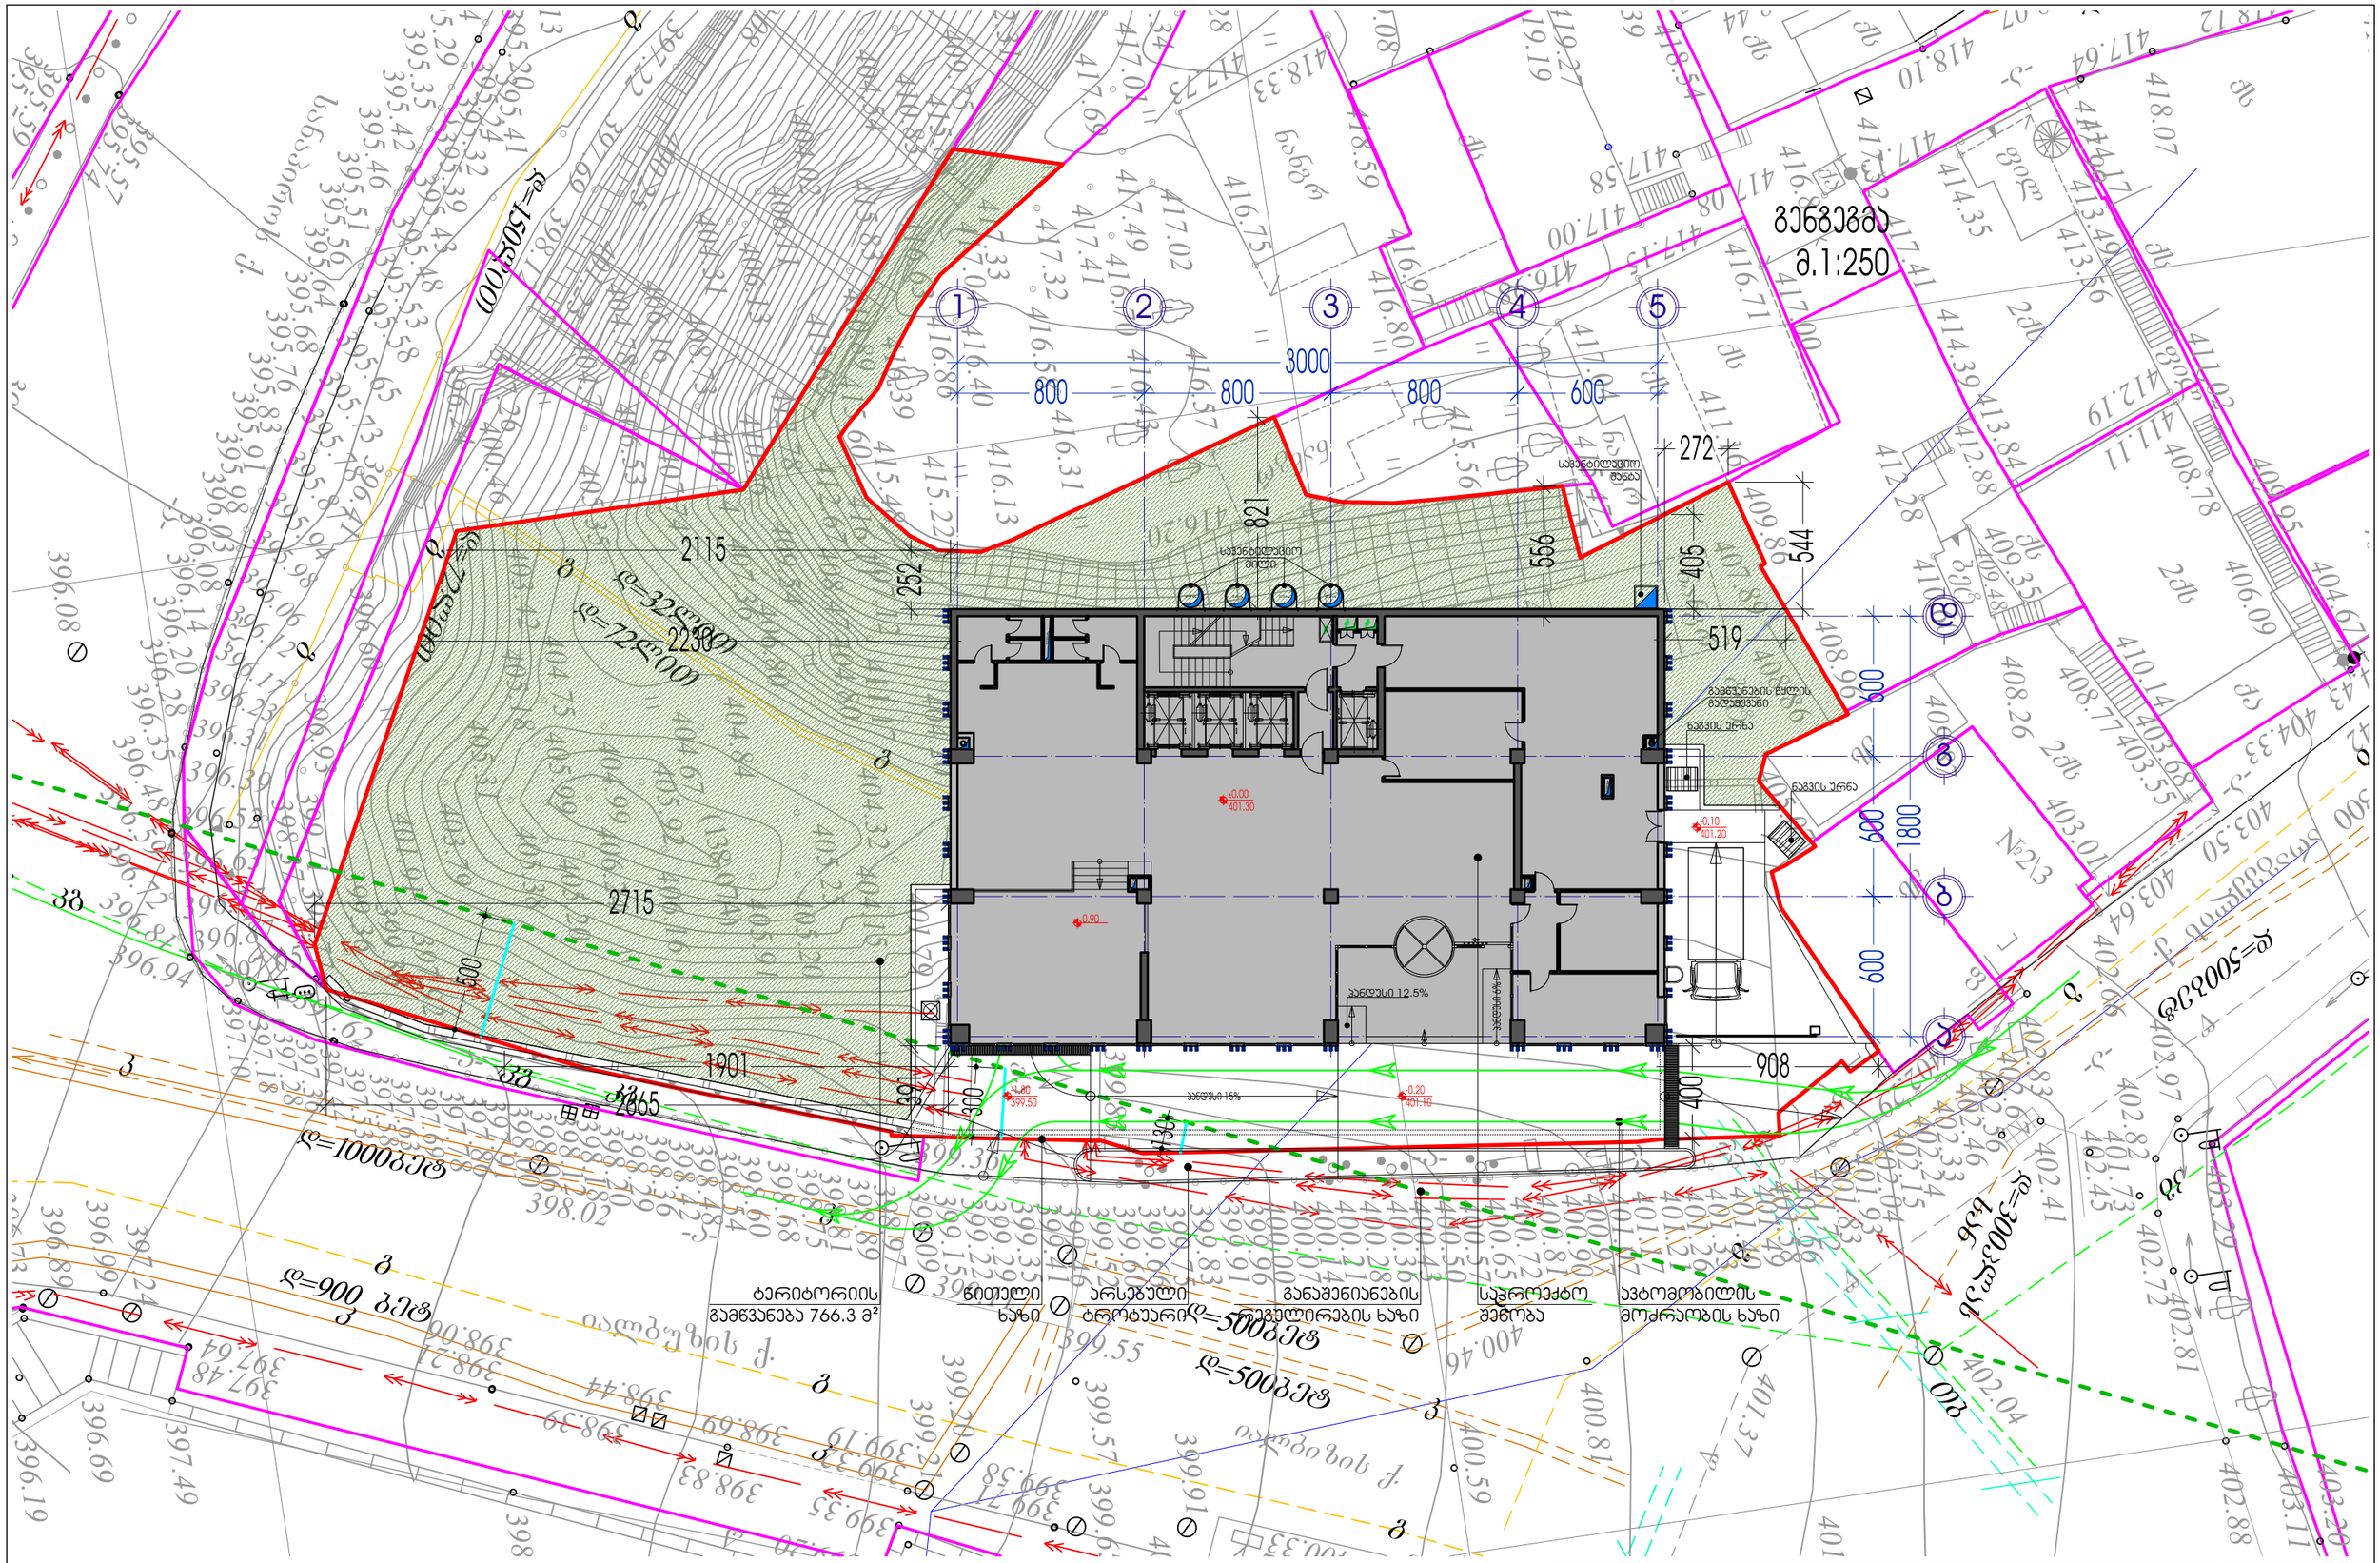
ტერიტორიის გამწვანება 766.3 მ²
ნიშული
ხაზი
არსებული ტერიტორიის ხაზი
განაშენიანების რეგულირების ხაზი
სანრეჟიმო მშენებლობის
ავტომობილის მოძრაობის ხაზი
ქ. თბილისის 300 ანნივერსარის ქ. №22
№213
№215
