
სართულის გეგმა +13.200 ნიშნულზე

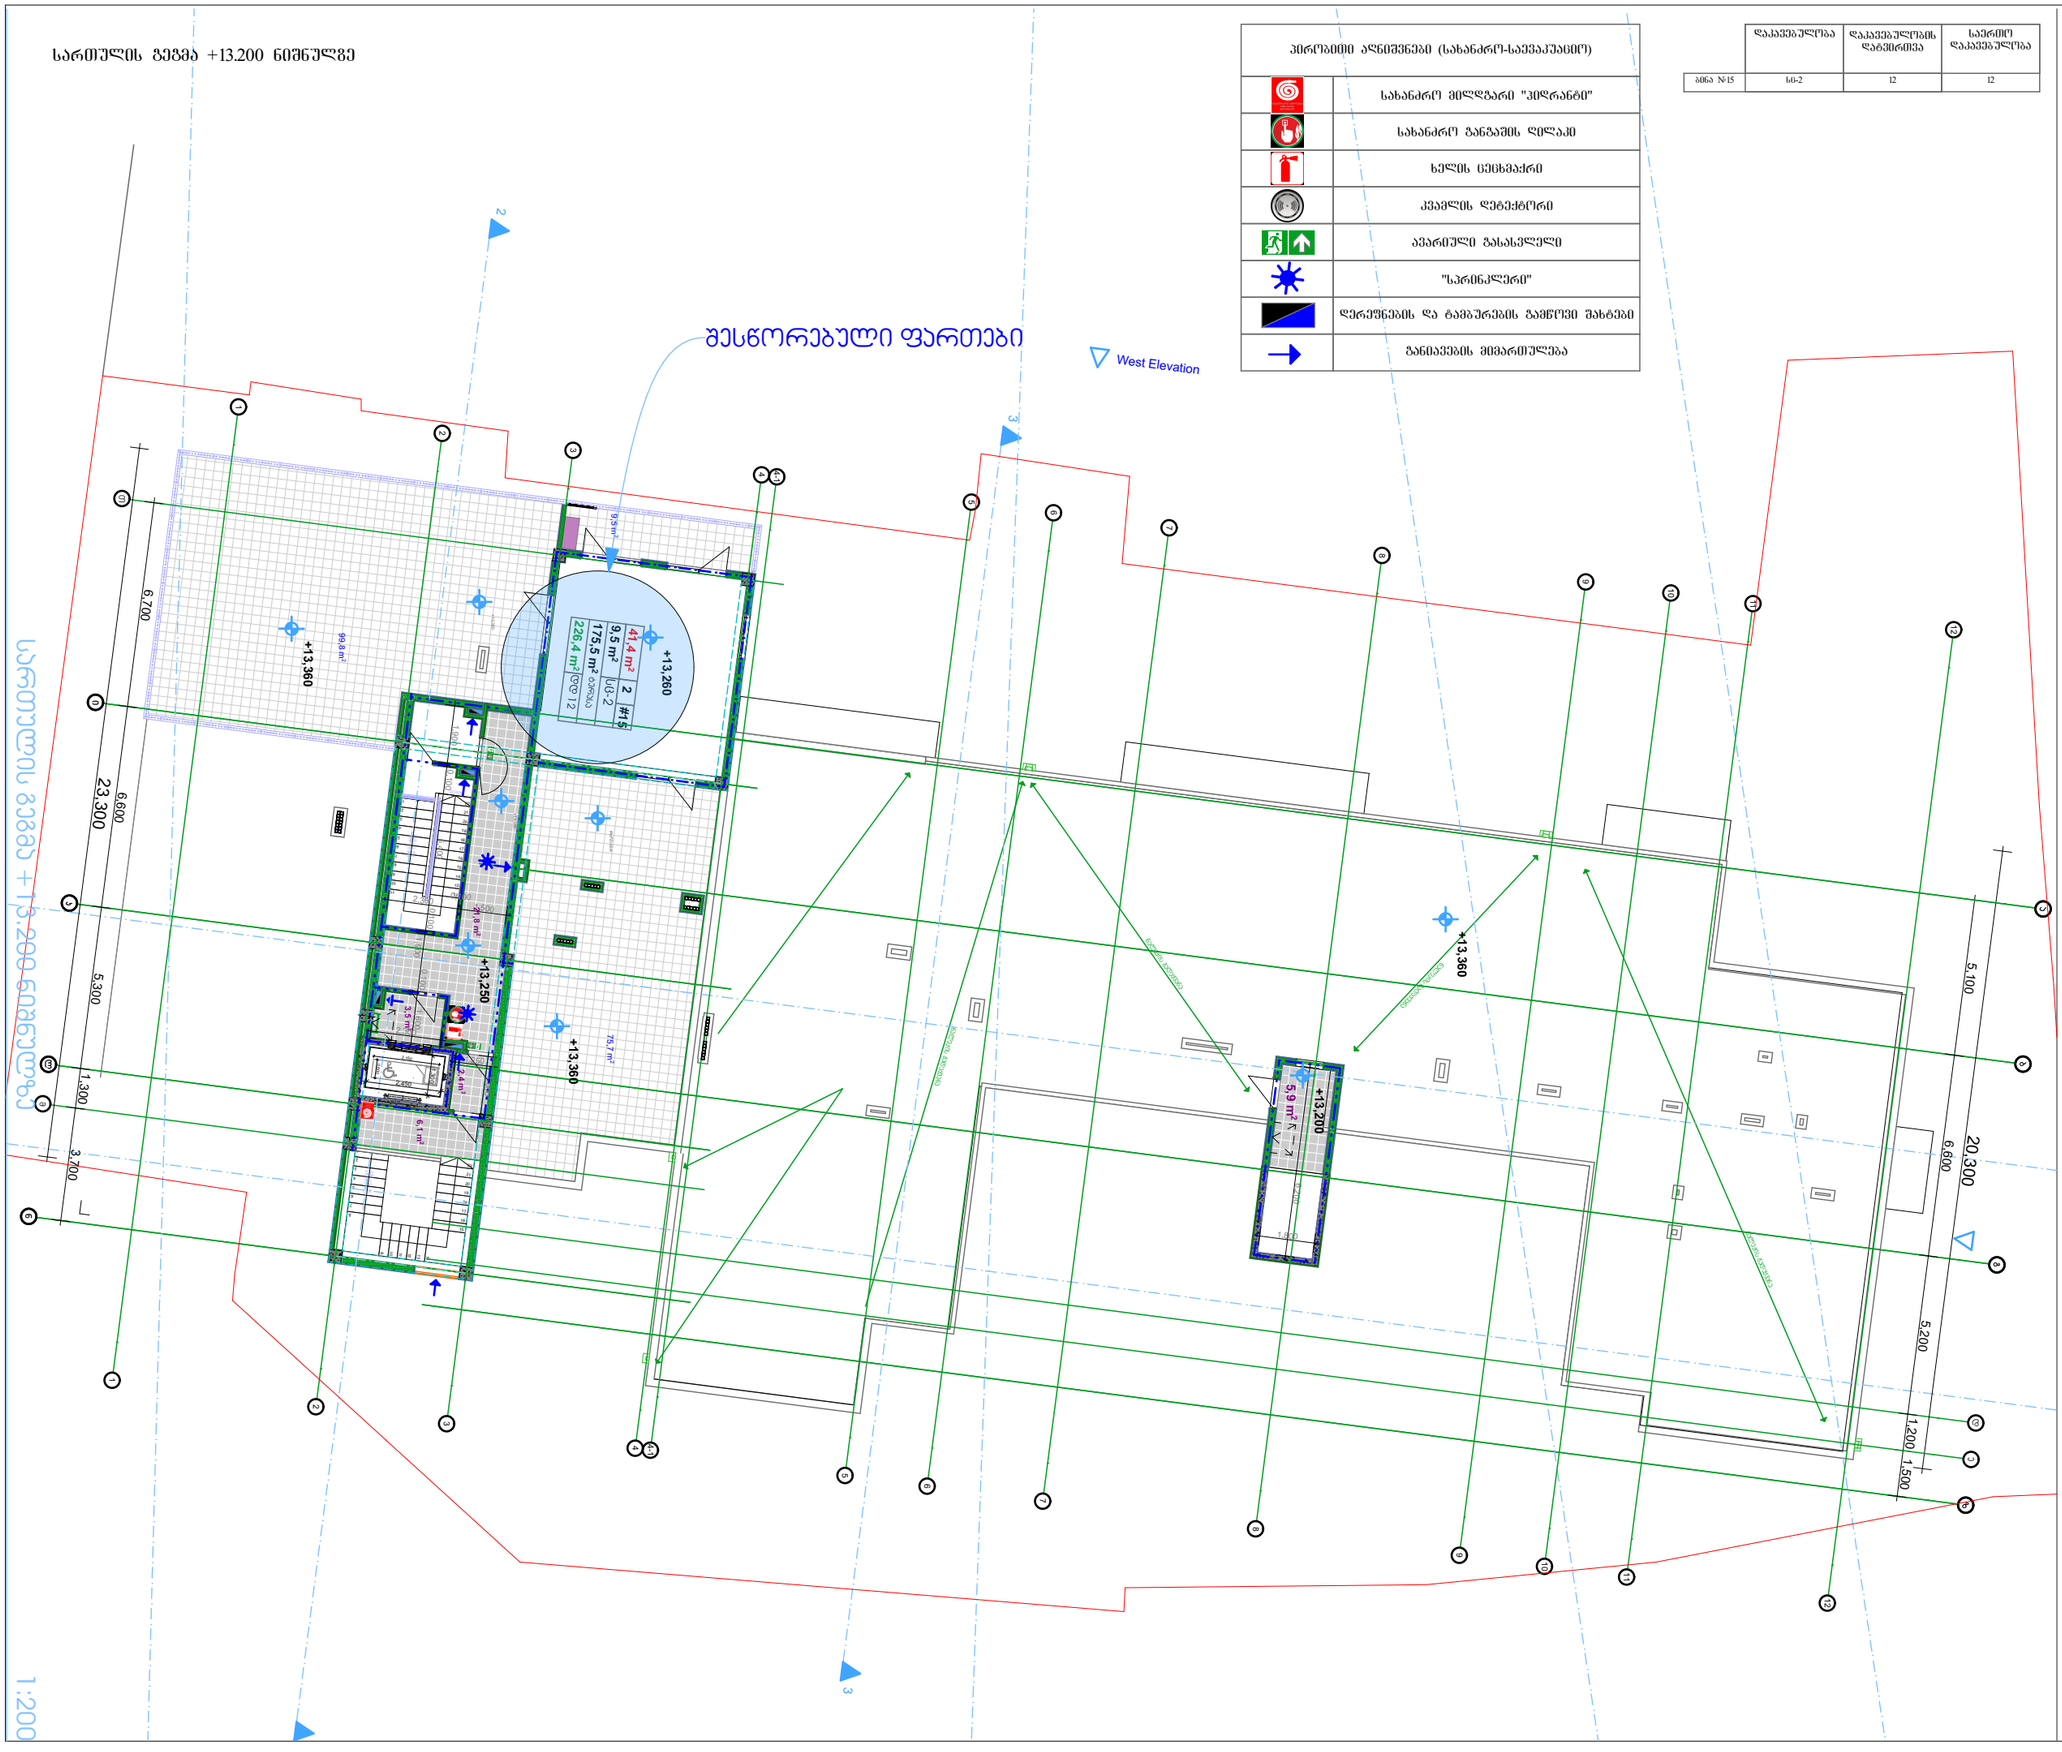

პირობითი აღნიშვნები (სახანძრო-სავეაკუაციო)	
	სახანძრო მილღვარი "ჰიდრანტი"
	სახანძრო განგაშის ღილაკი
	ხელის ცეცხლაქრი
	კვამლის დეტექტორი
	ავარიული გასასვლელი
	"სპრინკლერი"
	დერეფნების და ტამბურების გამწოვი შახტები
	განიავების მიმართულება

	დაკავებულობა	დაკავებულობის დატვირთვა	საერთო დაკავებულობა
ბინა №15	ს/ი-2	12	12

essa
architecture@design

შ.პ.ს. "ესსა"
დირექტორი:
გიორგი ნანავა
მის.: პეკინის გამზ. №34
მრა.: 595 777 101
ს/კ: 404875998
ელ-ფოსტა: gnanava@outlook.com

დამკვეთი:
შპს. "ბი ემ ჯი დეველოპმენტი"

ქ. თბილისი, ასპინძის
I ქ. №13 - ში მდებარე
მიწს ნაკვეთზე
მრავალბინიანი
საცხოვრებელი
სახლის პროექტი

ცვლილებების ცხრილი:

ცვლ №	ცვლილების სახელი	თარიღი

პირობითი აღნიშვნები:

საცხოვრებელი ფართი	ოთ.რ.	ბN№
საზაფხულო ფართი	დაბვ. ტიპი	
ბინის მთლიანი ფართი	დაბვეგ. დატვირთვა	

ტექნიკური დანადგარების მოწყობის ადგილები

დირექტორი:	გ. ნანავა
პრ. ავტორი:	გ. ნანავა
შემსრულ.:	გ. ნანავა

ნახაზის დასახელება

სართულის გეგმა +13.200 ნიშნულზე

სტადია:		ა-პ
მასშტაბი		1:200
შრც. რ.		17
ფორმატი		A3
შრც. №		7
თარიღი - 20.08.2017		