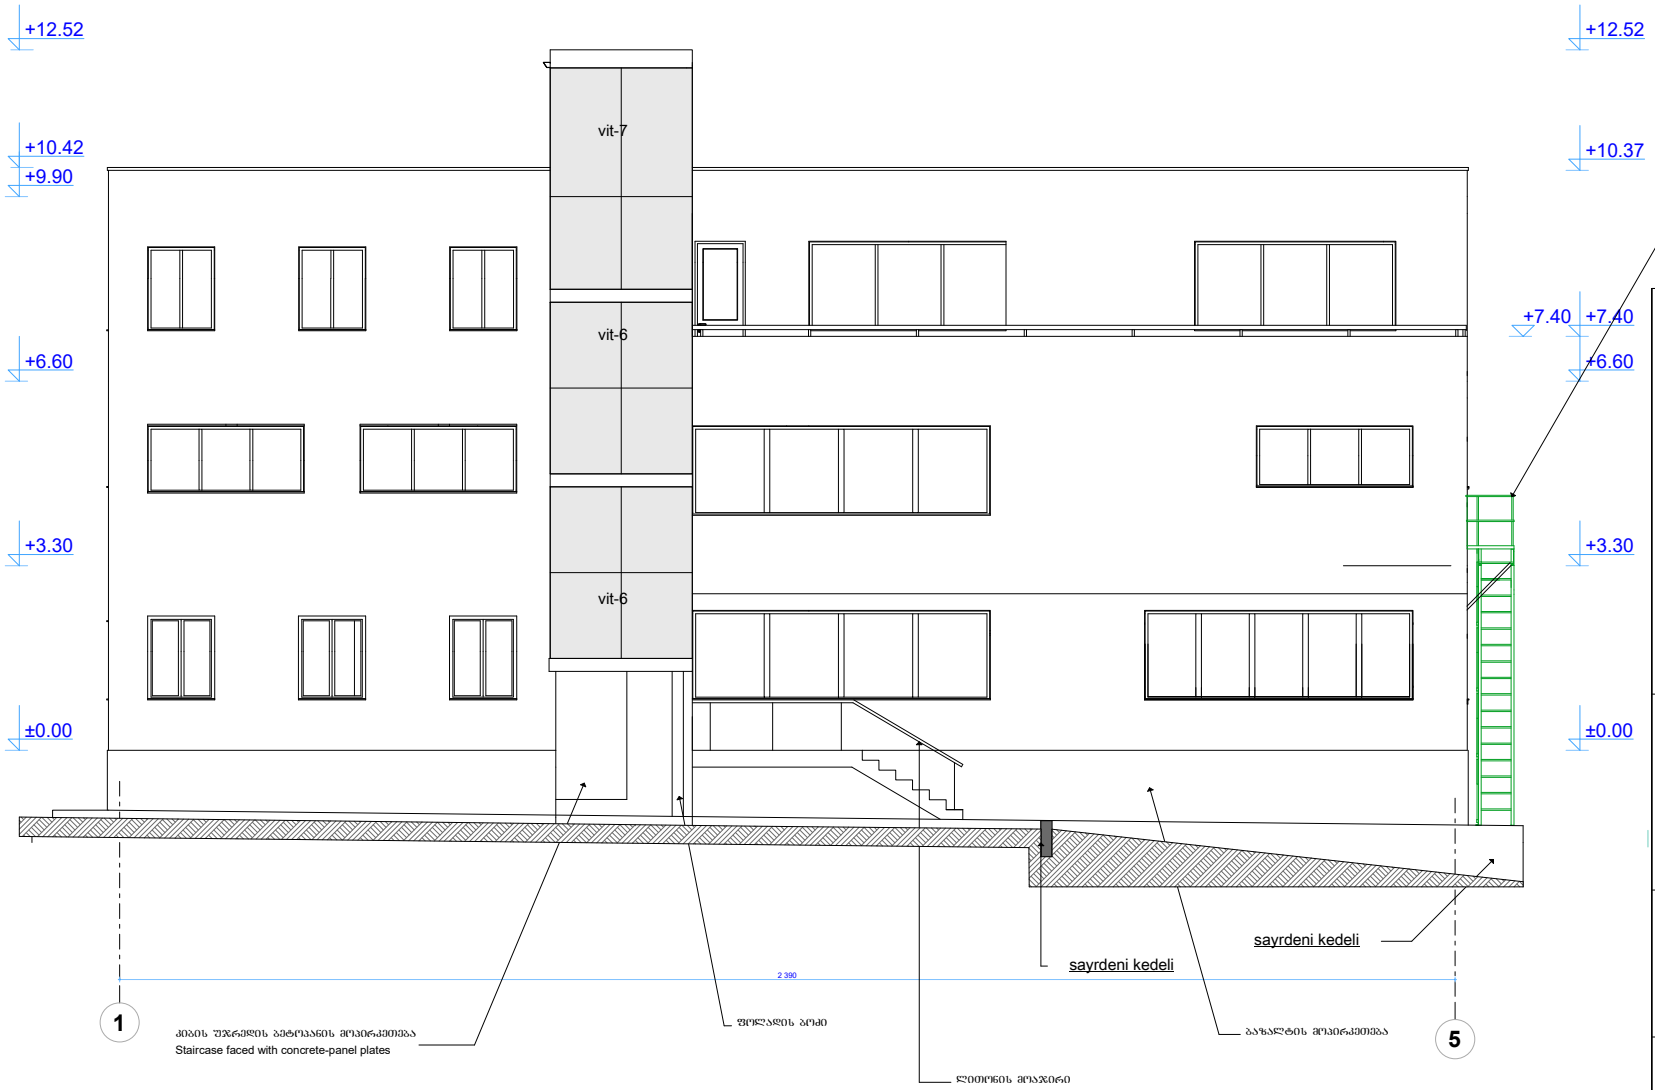

SeniSvna

1. fasadis Selesva - ix. naxazi arq-11
2. sayrdeni kedeli da cokolis sarTuli mopirkeTdes bazaltis qviT bijis dacviT

საპროექტო ორგანიზაცია:

კავკასიის საკონსულტაციო ჯგუფი, შპს

ბრიგოედოვის ქ.14
თბილისი 0154

ტელ: (995) 99 505431
ელ-პოსტა: gs.ent@access.sanet.ge

ობიექტის დასახელება

ტუბერკულოზის სათავო ლაბოტაროტია

ნახაზის დასახელება

ფასადი 1-5 ღერძებში

სტადია

სამუშაო დოკუმენტაცია

დაამუშავა: თარიღი: 24.04.09

გ. შიხაშვილი
არქიტექტორი / ავტორი

მასშტაბი

1:100

ნახაზი: პრ: არქიტექტურა

არქ-15

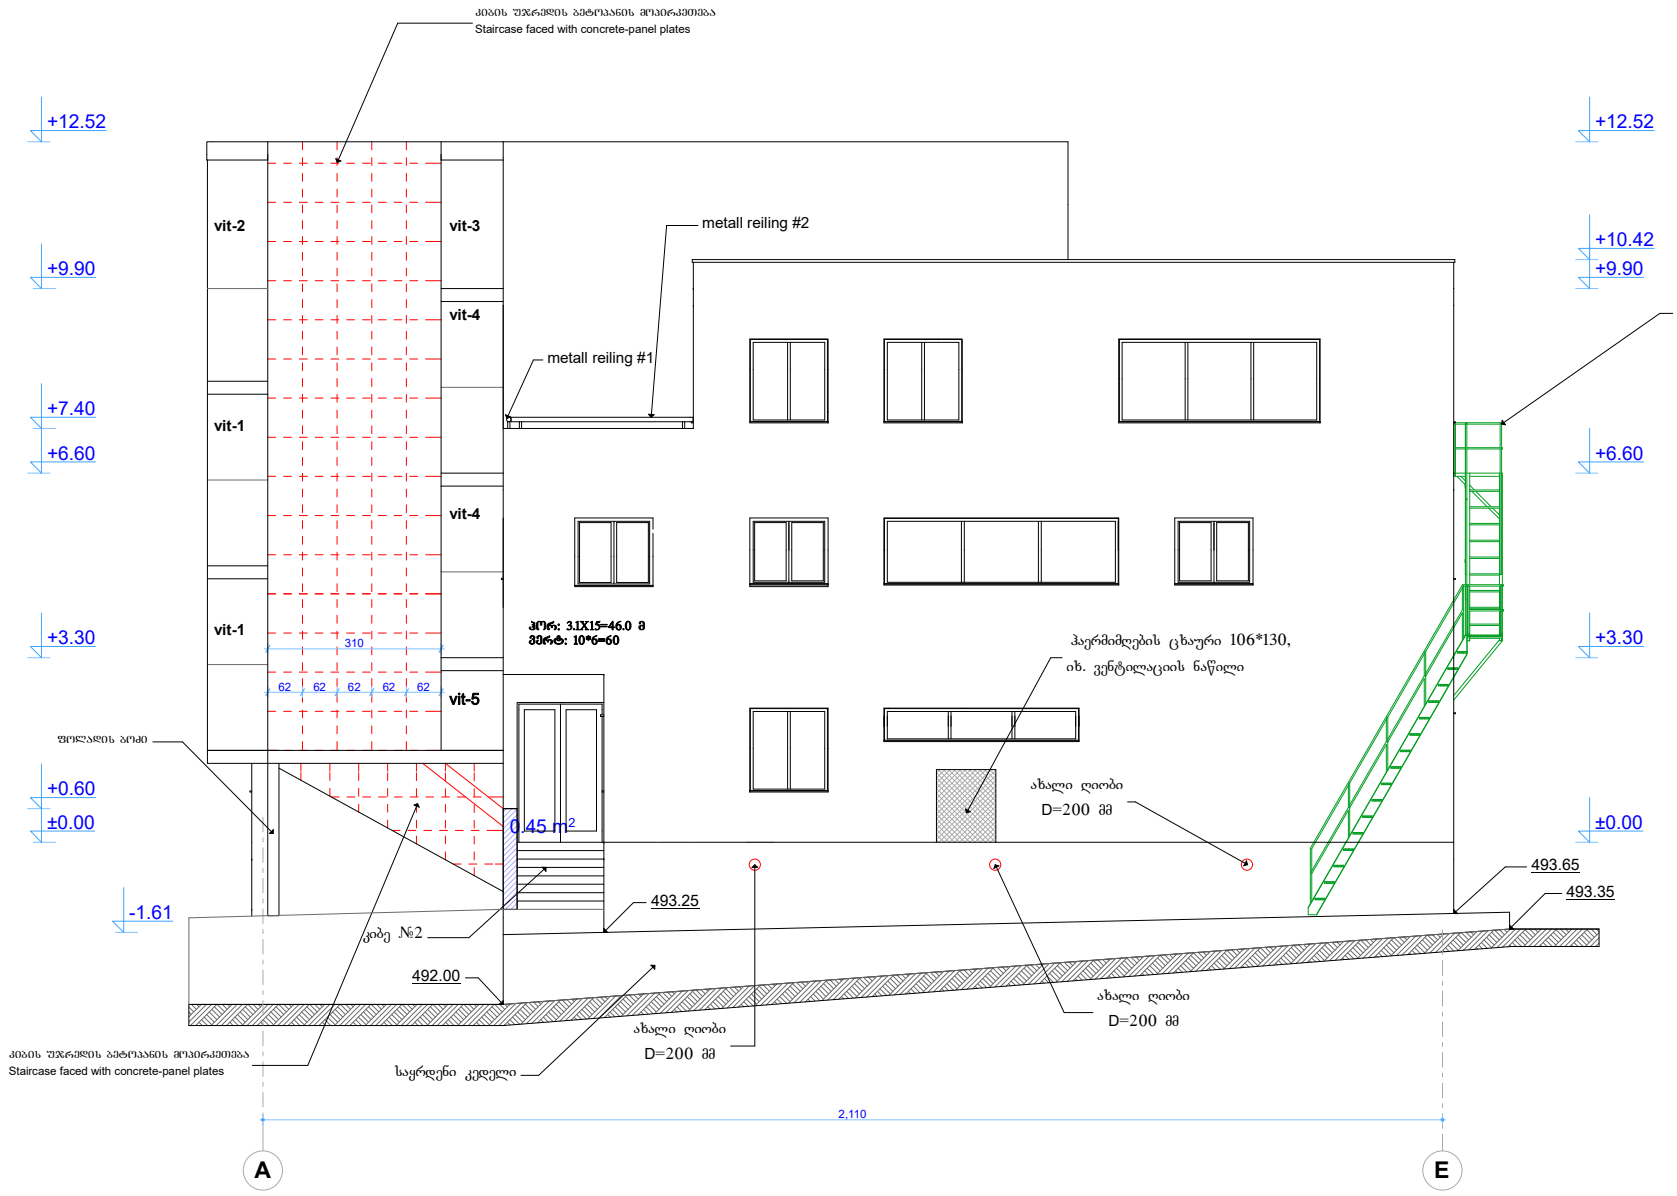

შენიშვნა:

1. ფასადის ლესვა, იხ. ნახაზი არქ-11
2. კიბის უჯრედის პეტროპანის ფილებით მოწყობილი კედლის დათბუნება ექსტრუდირებული პოლისტიროლის 3 სმ ფენა. ზედაპირის დამუშავება - ანალოგიურად ფასადის

საპროექტო ორგანიზაცია:

კავკასიის საკონსულტაციო ჯგუფი, შპს

ბრიგადელოვის ქ.14
თბილისი 0154

ტელ: (995) 99 505431
ელ-პოსტა: gs.ent@access.sanet.ge

ობიექტის დასახელება

ტუბერკულოზის სამთავრო ლაბოტაროტია

ნახაზის დასახელება

ფასადი A-E ღერძებში

სტადია

სამუშაო დოკუმენტაცია

დაამუშავა: თარიღი: 24.04.09

გ. შიხაშვილი
არქიტექტორი / ავტორი

მასშტაბი

1:100

ნახაზი: პრ: არქიტექტურა

არქ-16 (კორ.01.01.2016) - ვარ.5

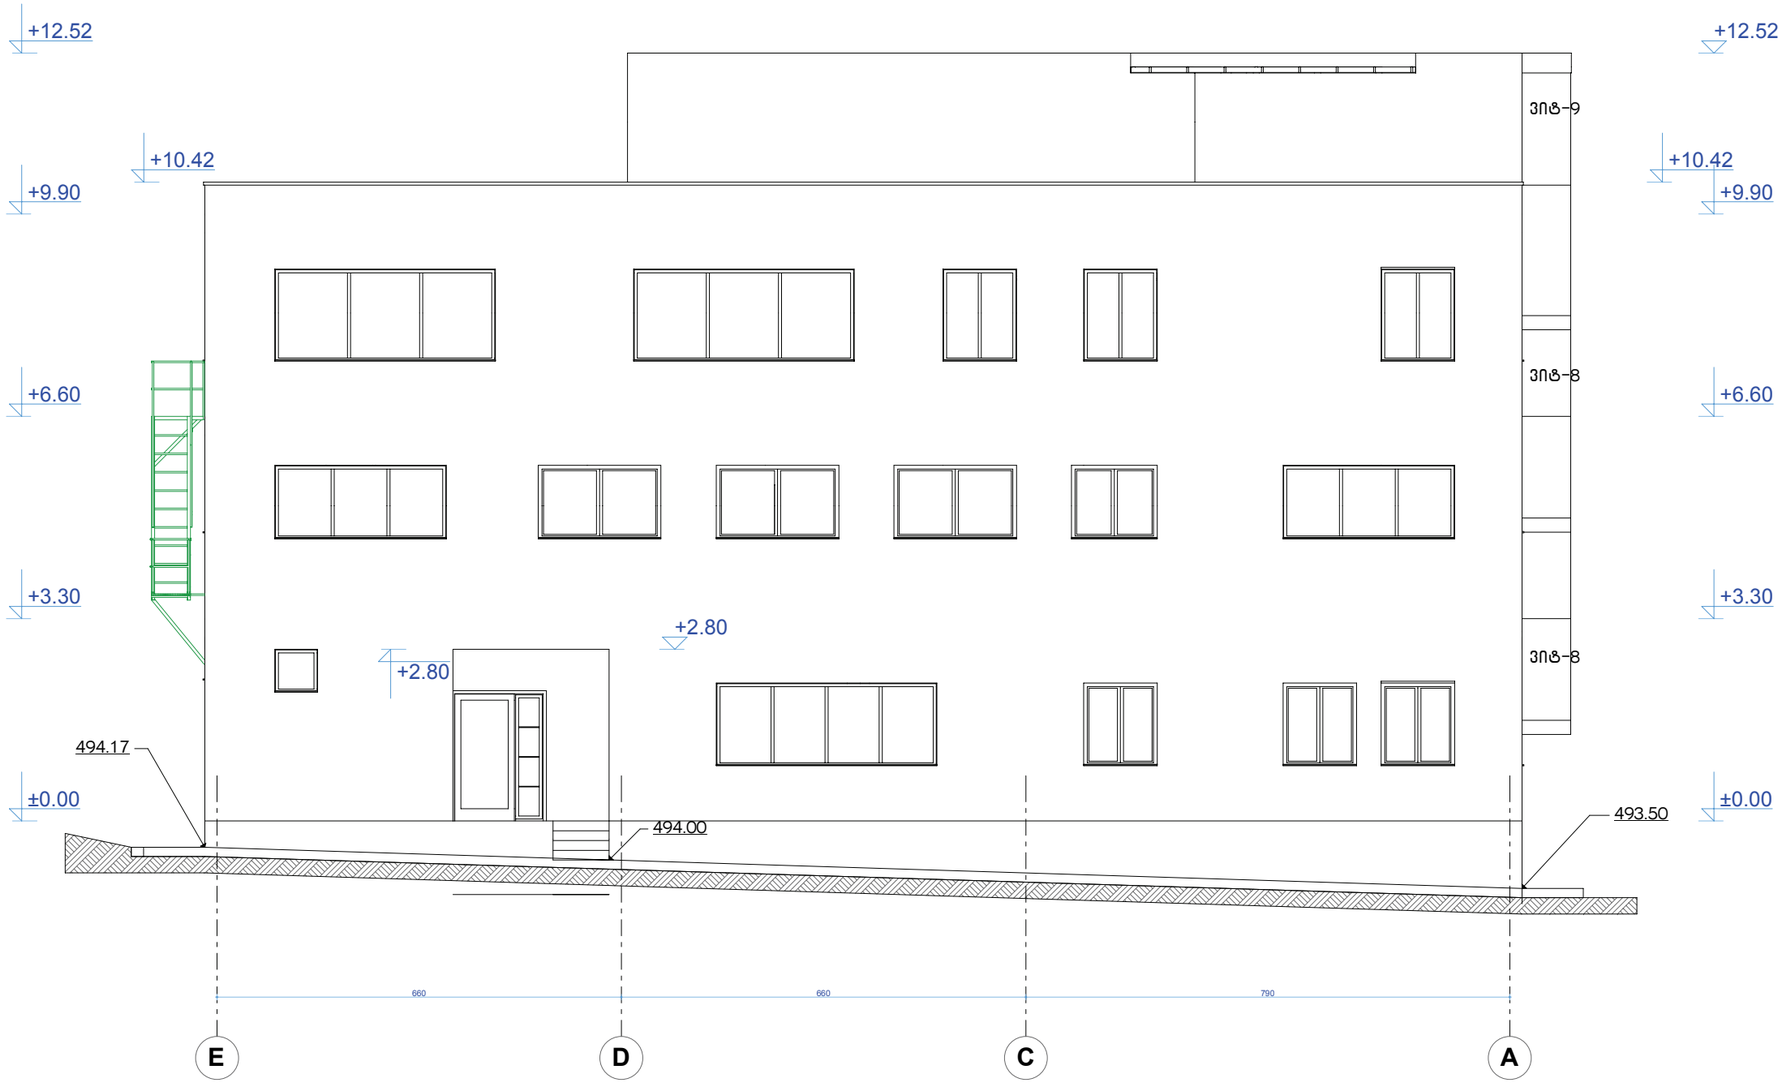

შენიშვნა

1. ფასადის შელესვა – იხ. ნახაზი არქ-11
2. საყრდენი კედელი და ცოკოლის სართული მოპირკეთდეს ბაზალტის ქვით ბიჭის დაცვით

საპროექტო ორგანიზაცია:

კავკასიის საკონსულტაციო ჯგუფი, შპს

ბარიბოედოვის ქ.14
თბილისი 0154

ტელ: (995) 99 505431
ელ-პოსტა: gs.ent@access.sanet.ge

ობიექტის დასახელება

ტუბერკულოზის სათავო ლაბოტარიტა

ნახაზის დასახელება

ფასადი E-A ღერძებში

სტადია

სამუშაო დოკუმენტაცია

დაამუშავა: თარიღი: 24.04.09

გ. შიხაშვილი
არქიტექტორი / ავტორი

მასშტაბი

1:100

ნახაზი: პრ: არქიტექტურა

არქ-17

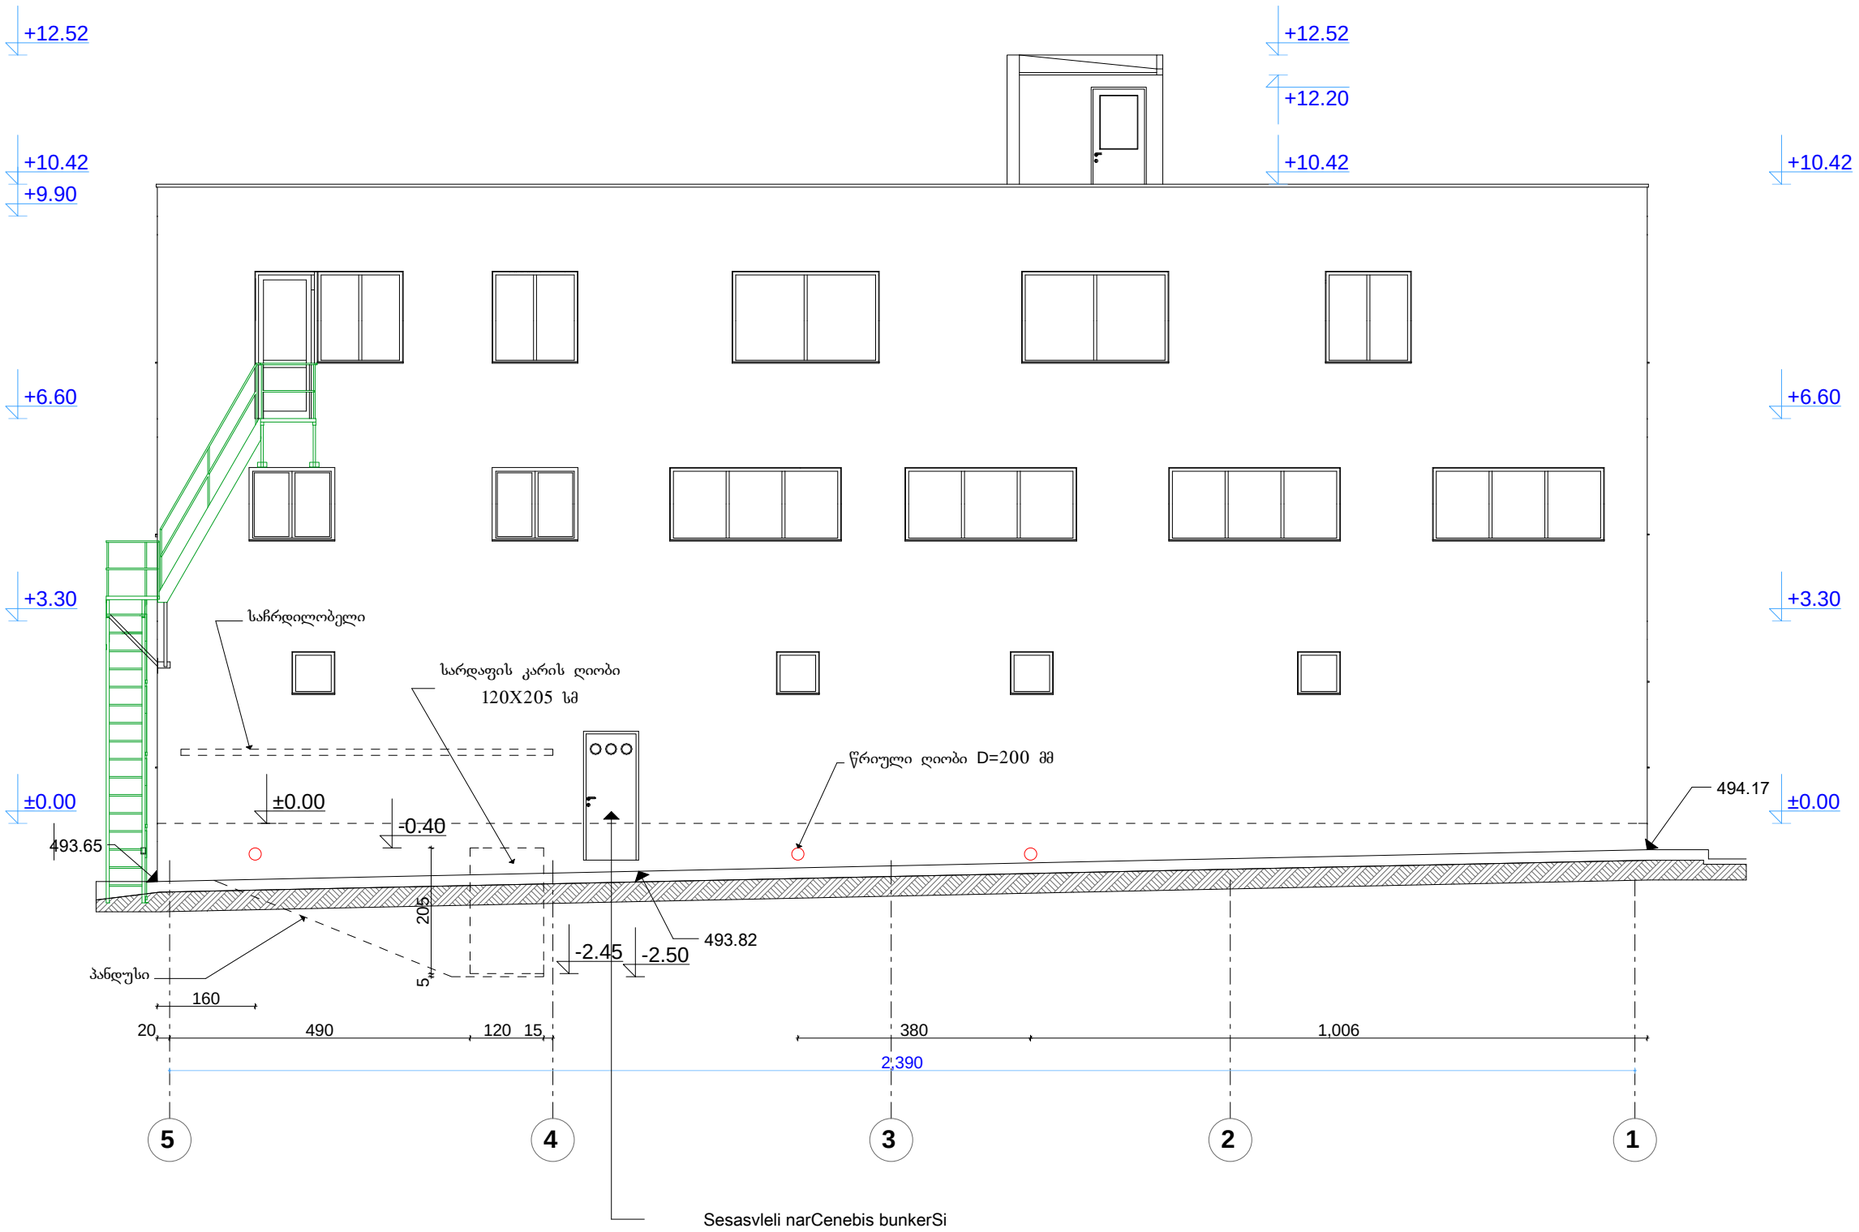

SeniSvna

1. fasadis Selesva - ix. naxazi arq-11
2. sayrdeni kedeli da cokolis sarTuli mopirkeTdes bazaltis qviT bijis dacviT

საპროექტო ორგანიზაცია:

კავკასიის საკონსულტაციო ჯგუფი, შპს

ბრიგოედოვის ქ.14
თბილისი 0154

ტელ: (995) 99 505431
ელ-პოსტა: gs.ent@access.sanet.ge

ობიექტის დასახელება

ტუბერკულოზის სათავო ლაბოტაროტია

ნახაზის დასახელება

ფასადი 5-1 ღერძებში

სტადია

სამუშაო დოკუმენტაცია

დაამუშავა: თარიღი: 24.04.09

გ. შიხაშვილი
არქიტექტორი / ავტორი

მასშტაბი

1:100

ნახაზი: პრ: არქიტექტურა

არქ-18 (კორ. 26.08.10)