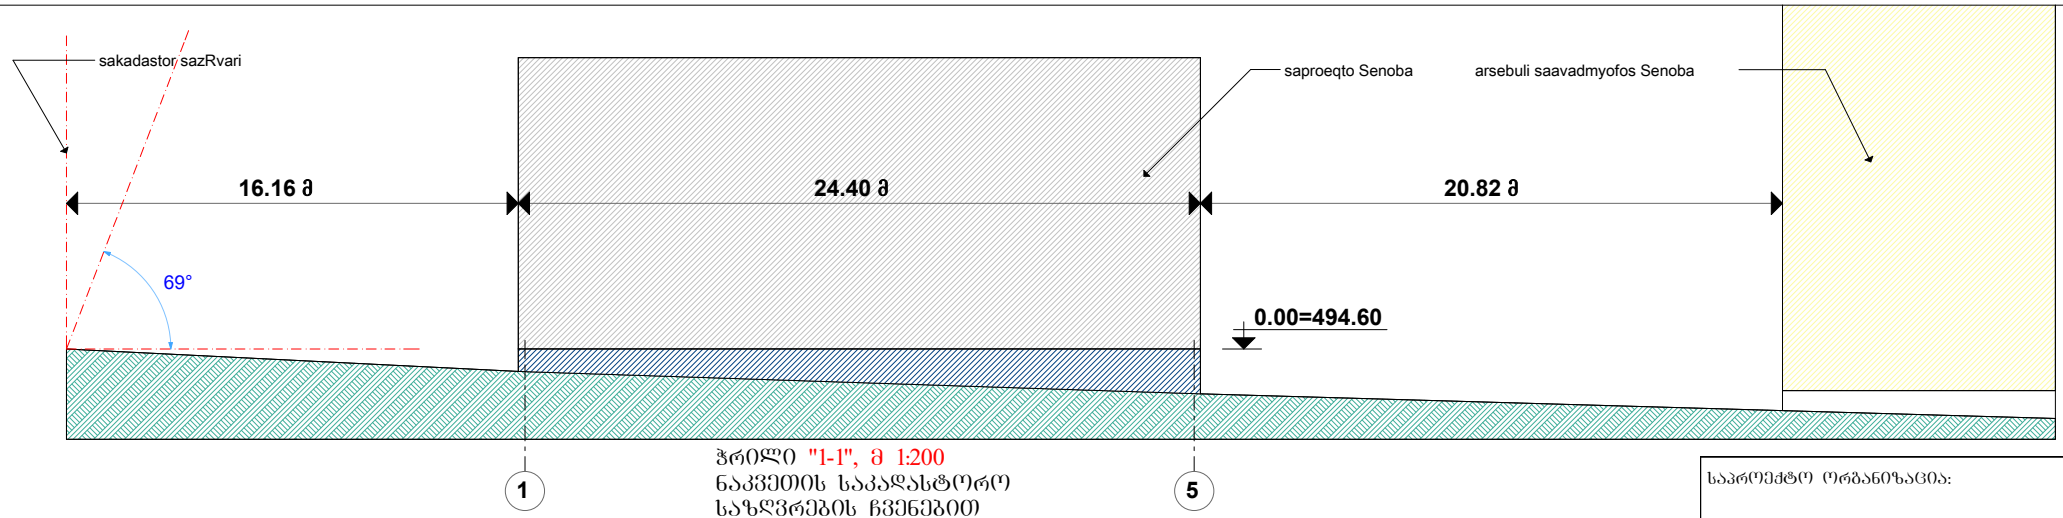

ჭრილი "1-1", მ 1:200
ნაკვეთის საკადასტრო
საზღვრების ჩვენებით

SeniSvna:

1. metalis kibe moewyos Sveleris kosourebze
2. safexurebi gakeTdes 5 mm. sisqis foladis furclebisgan.
3. ix. konstruqciuli nawili
4. damzaddes individualurad avtorTan SeTanxmebiT

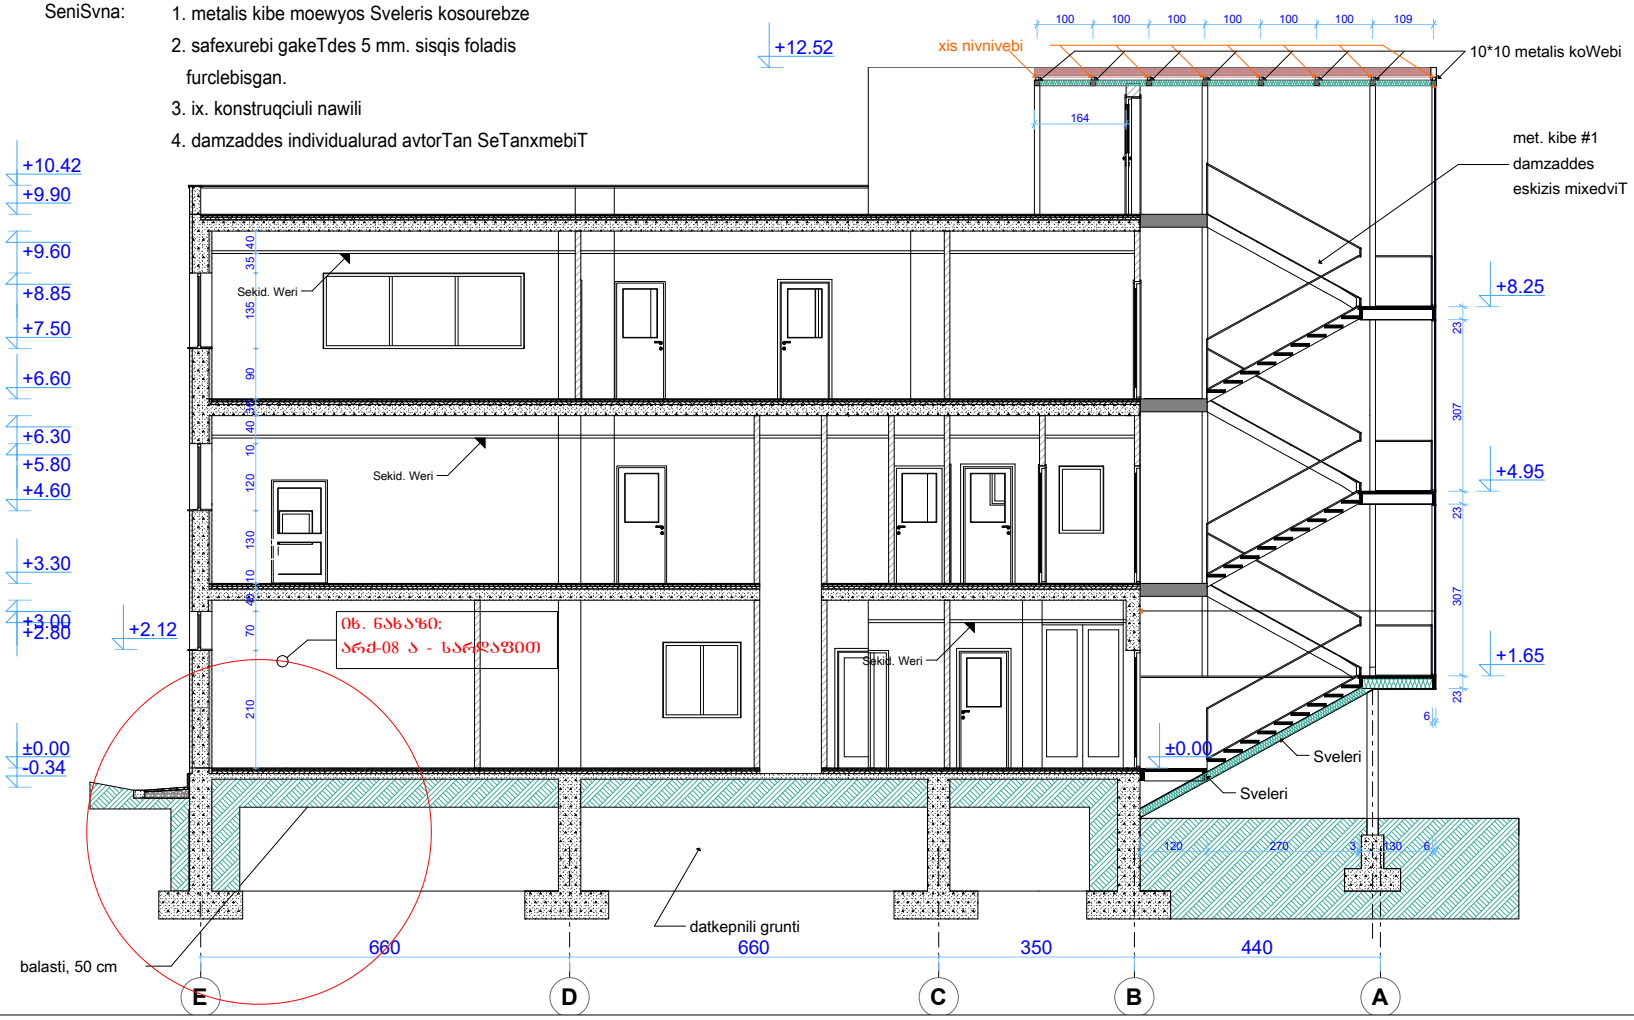

საპროექტო ორგანიზაცია:

კავკასიის საკონსულტაციო ჯგუფი, შპს

ბრიგოელოვის ქ.14
თბილისი 0154

ტელ: (995) 99 505431
ელ-პოსტა: gs.ent@access.sanet.ge

ობიექტის დასახელება

ტუბერკულოზის სათავო ლაბოტაროტია

ნახაზის დასახელება

ჭრილი "1-1"

სტადია

სამუშაო დოკუმენტაცია

დაამუშავა: თარიღი: 24.04.09

გ. შიხაშვილი
არქიტექტორი / ავტორი

მასშტაბი

1:100

ნახაზი: არ: არქიტექტურა

არქ-08

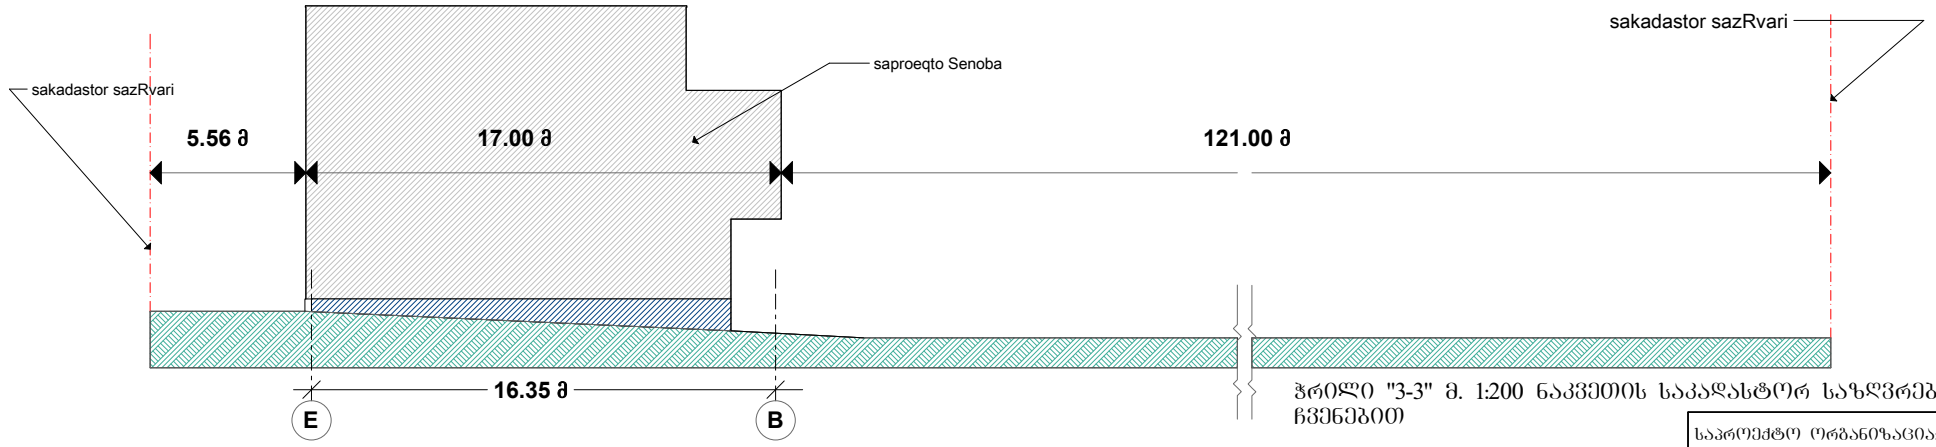

ჭრილი "3-3" მ. 1:200 ნაკვეთის საკადასტრო საზღვრების ჩვენებით

შენობის მასიმალური სიმაღლის გაანგარიშება
მაძს. სიმაღლე = 5.56*2.5=13.9

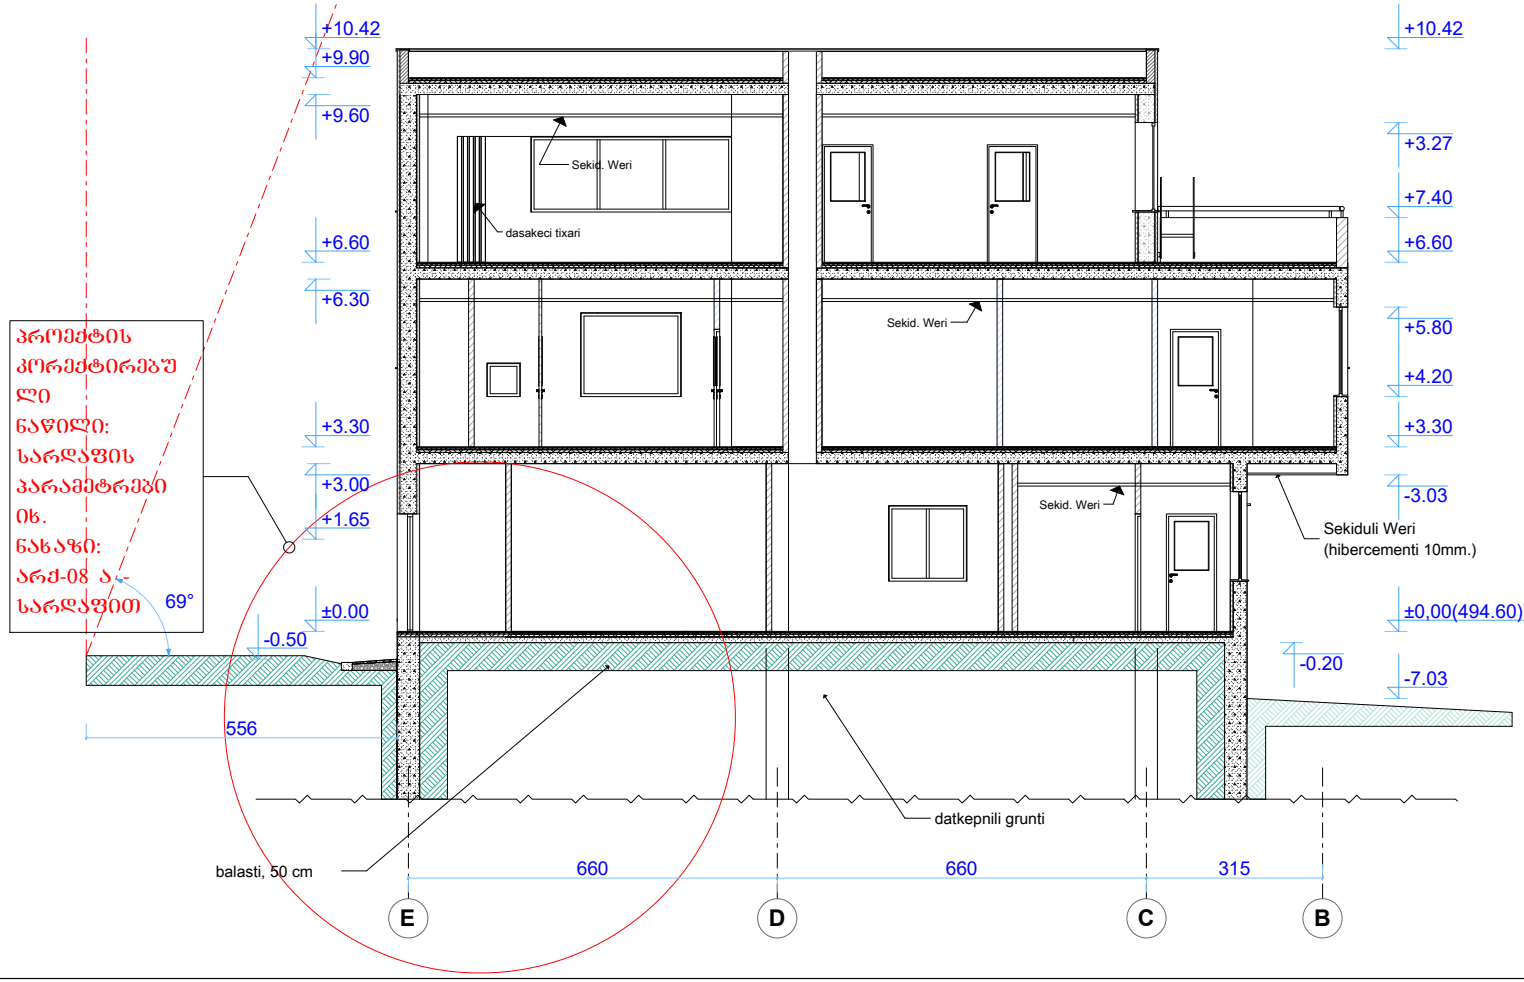

საპროექტო ორგანიზაცია:

კავკასიის საკონსულტაციო ჯგუფი, შპს

ბრიგოელოვის ქ.14
თბილისი 0154

ტელ: (995) 99 505431
ელ-პოსტა: gs.ent@access.sanet.ge

ობიექტის დასახელება

ტუბერკულოზის სათავო ლაბოტარიტია

ნახაზის დასახელება

ჭრილი "3-3"

სტადია
სამუშაო დოკუმენტაცია

დაამუშავა: თარიღი: 24.04.09

გ. შიხაშვილი
არქიტექტორი / ავტორი

მასშტაბი
1:100

ნახაზი: პრ: არქიტექტურა
არქ-09