გამწვანების ინტენსივობის
ფართობი: კ3 175/864=0.2 კვ.მ.

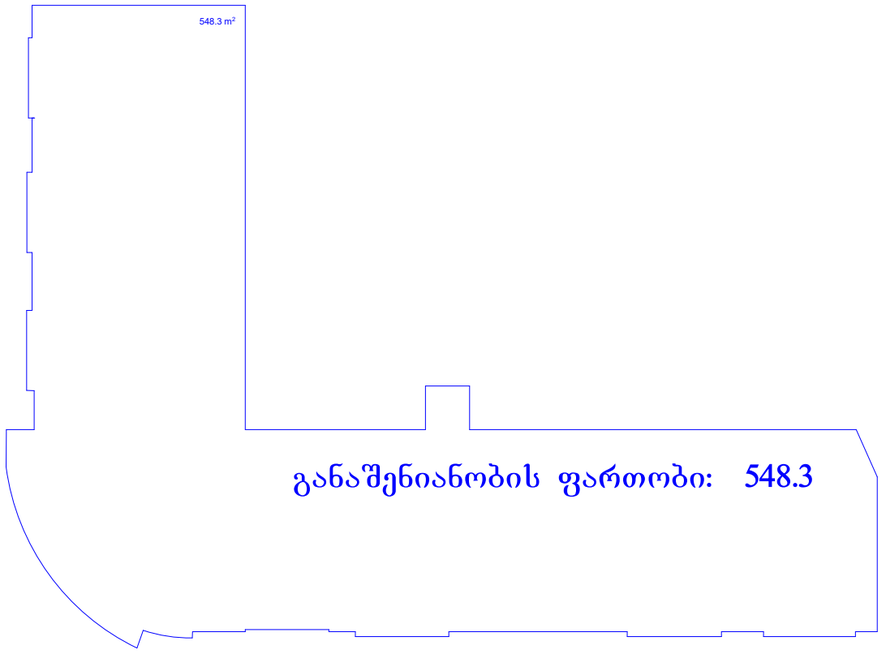

განაშენიანობის ფართობი: 548.3

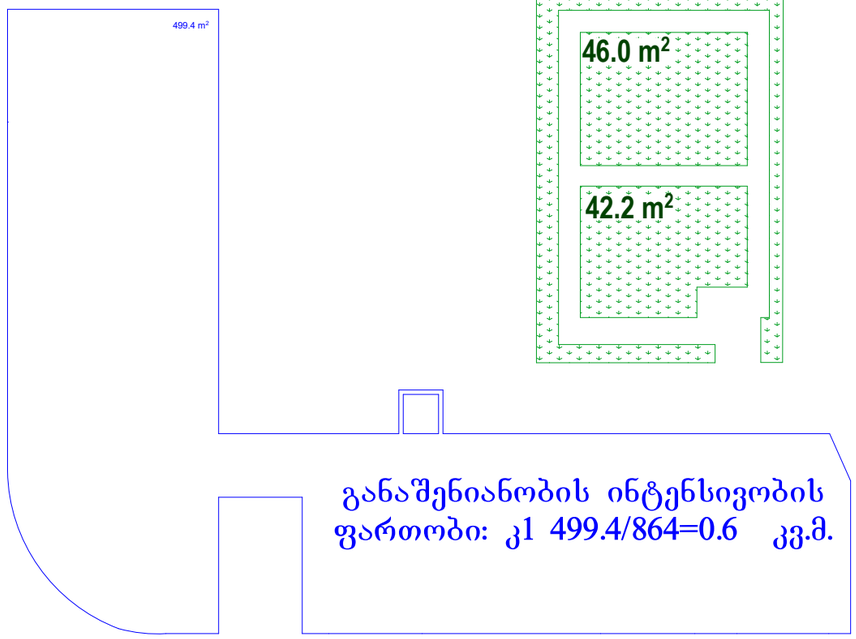

განაშენიანობის ინტენსივობის
ფართობი: კ1 499.4/864=0.6 კვ.მ.

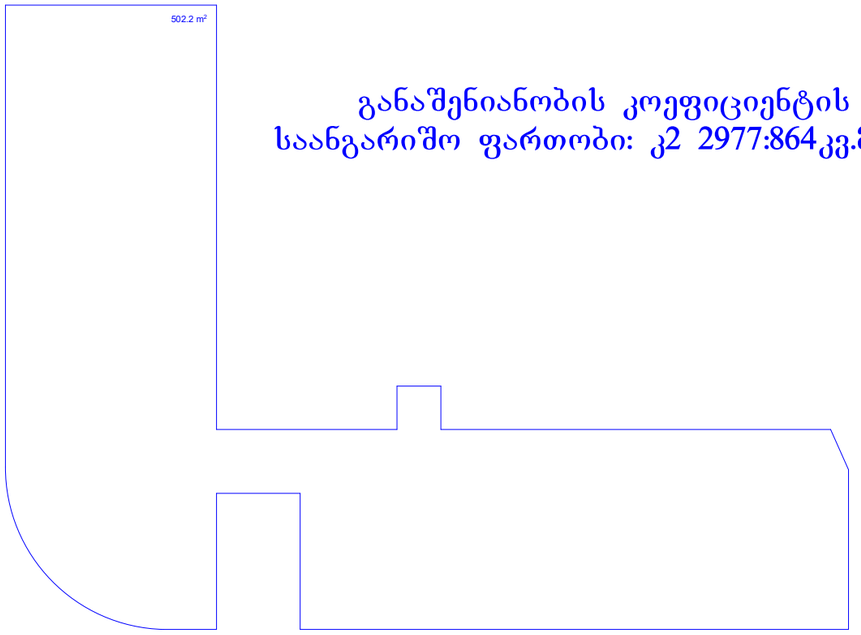

განაშენიანობის კოეფიციენტის
საანგარიშო ფართობი: კ2 2977:864კვ.მ.=3.4

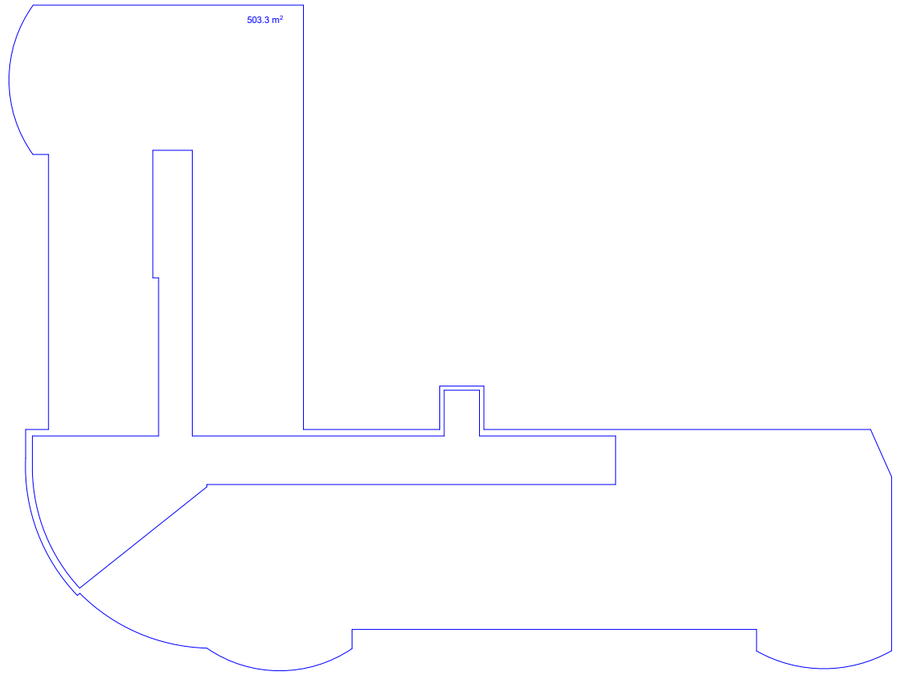

ფორმატი A-3	თბილისი 2017 წ.
	დაკვეთა №

ექსპლიკაცია:

პირობითი ნიშნები

- ნაკვეთის საზღვარი
- ნაკვეთის ღობე
- გზა
- 1 - ჭრილის მაჩვენებელი
- შენობის სიმაღლის მაჩვენებელი

შენიშვნები:

1. ნახაზზე საპროექტო შენობის ნოლი შეესაბამება აბსოლუტურ ნიშნულს - 798.60
2. ნახაზზე ზომები მოცემულია მეტრებში
3. ნახაზის ყველა ცვლილება მშენებლობისას შეთანხმებული უნდა იყოს პროექტის ავტორთან

პროექტის სახელწოდება

ქ. თბილისში, ჩუბინაშვილის ქ. №63-ში მრავალფუნქციური (საცხოვრებელი სახლის) კორექტირების პროექტი

ელ-ფოსტა: gio008giorgadze@yahoo.com

თანამდებობა	გვარი	ხელმოწერა	თარიღი
პროექტის ავტორი	გ. გიორგაძე		
მთ. კონსტრუქტორი	ბ. სურგულაძე		
დამკვეთი			

მასშტაბი	1:100	საანგარიშო კროკები	
თარიღი			
სტადია		ფურცლები	ფურცელი
პროექტი			A-2

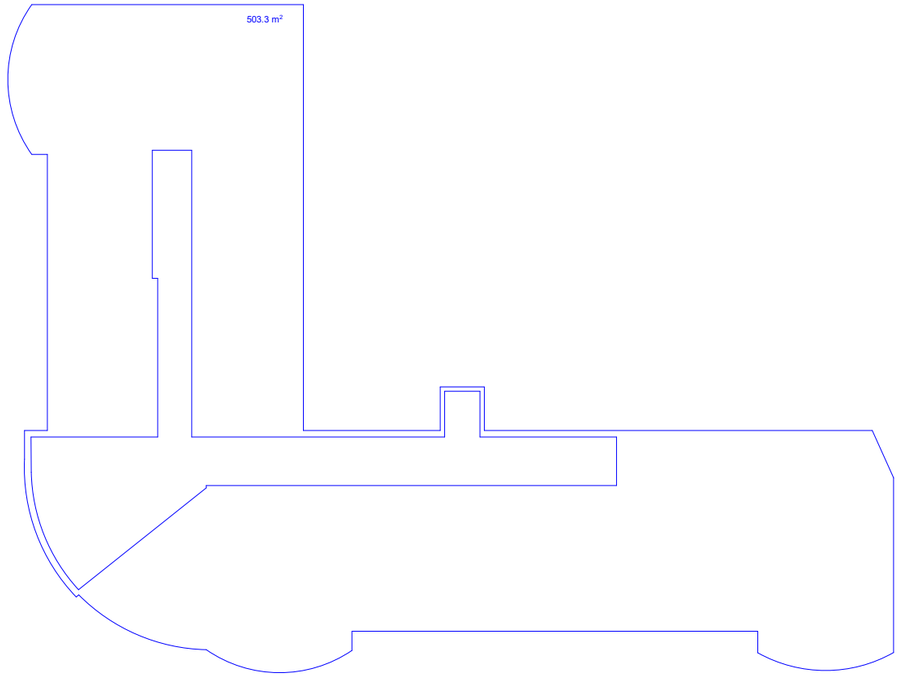

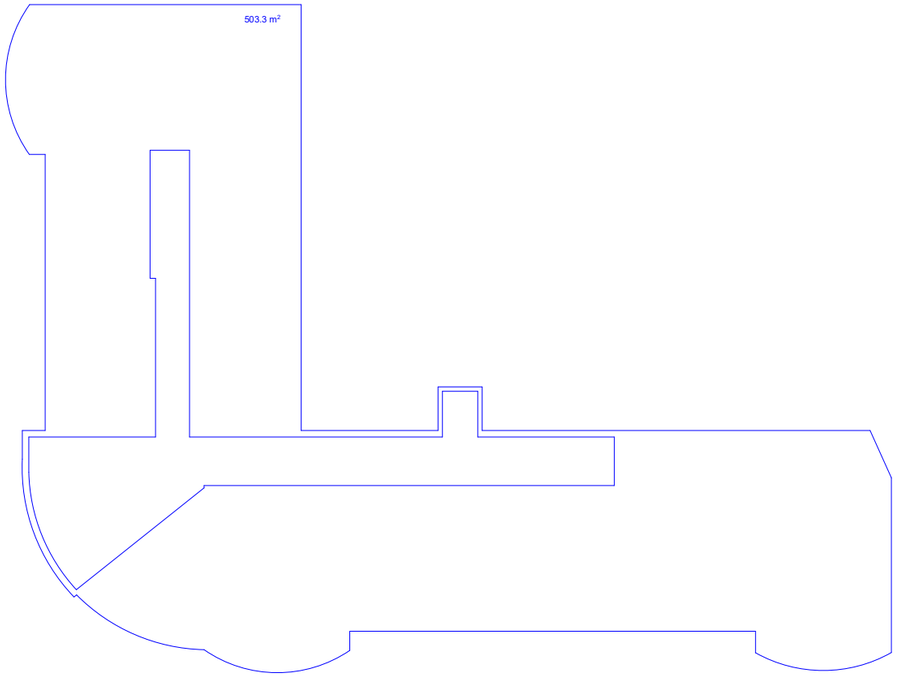

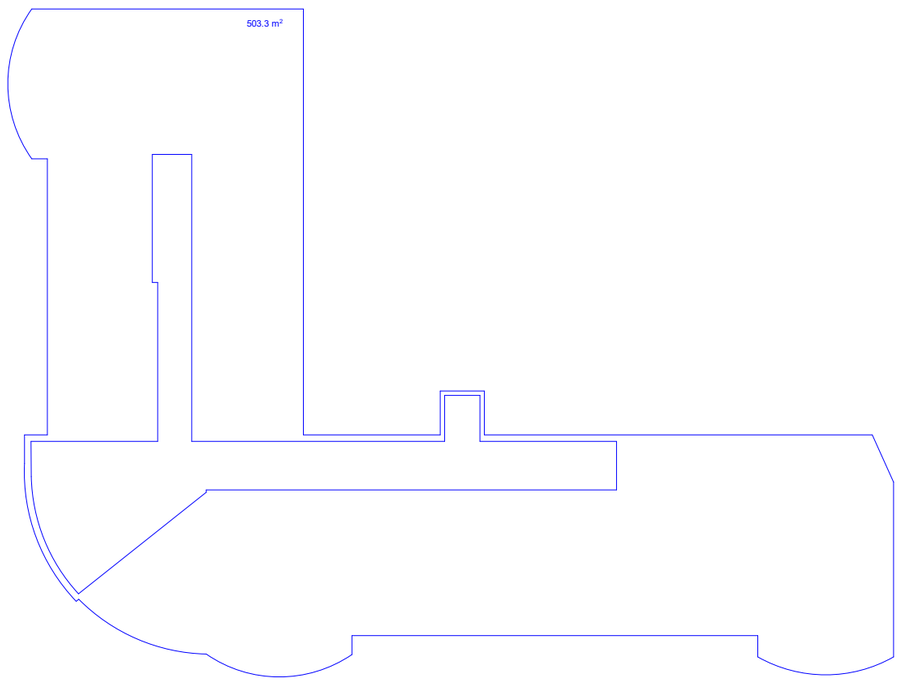

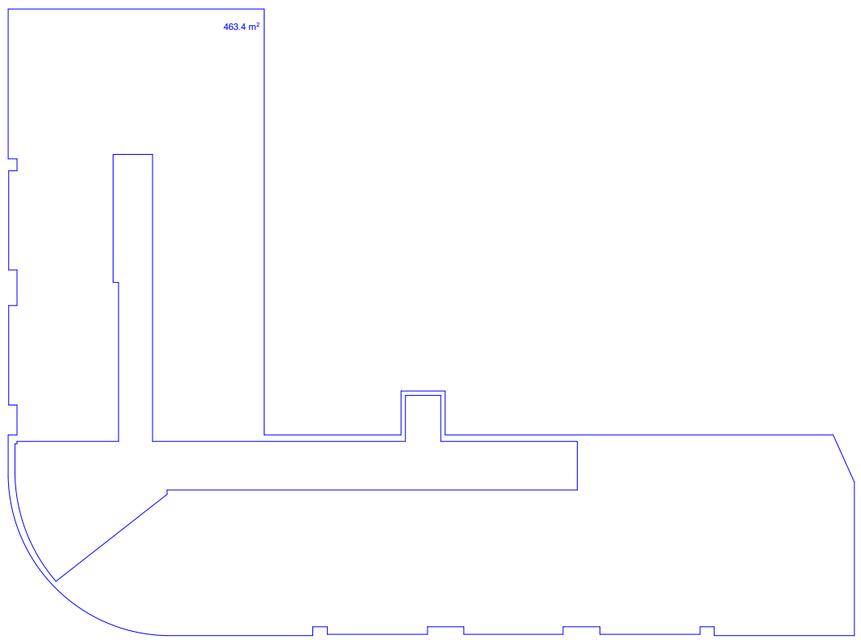

ფორმატი A-3

თბილისი 2017 წ.

დაკვეთა №

ექსპლიკაცია:

პირობითი ნიშნები

- ნაკვეთის საზღვარი
- ნაკვეთის ღობე
- გზა
- ჭრილის მაჩვენებელი
- შენობის სიმაღლის მაჩვენებელი

შენიშვნები:

1. ნახაზზე საპროექტო შენობის ნოლი შეესაბამება აბსოლუტურ ნიშნულს - 798.60
2. ნახაზზე ზომები მოცემულია მეტრებში
3. ნახაზის ყველა ცვლილება მშენებლობისას შეთანხმებული უნდა იყოს პროექტის ავტორთან

პროექტის სახელწოდება

ქ. თბილისში, ჩუბინაშვილის ქ. №63-ში მრავალფუნქციური (საცხოვრებელი სახლის) კორექტირების პროექტი

ელ-ფოსტა: gio008giorgadze@yahoo.com

თანამდებობა	გვარი	ხელმოწერა	თარიღი
პროექტის ავტორი	გ. გიორგაძე		
მთ. კონსტრუქტორი	ბ. სურგულაძე		
დამკვეთი			

მასშტაბი	1:100	საანგარიშო კროკები	
თარიღი			
სტადია		ფურცლები	ფურცელი
პროექტი			A-3

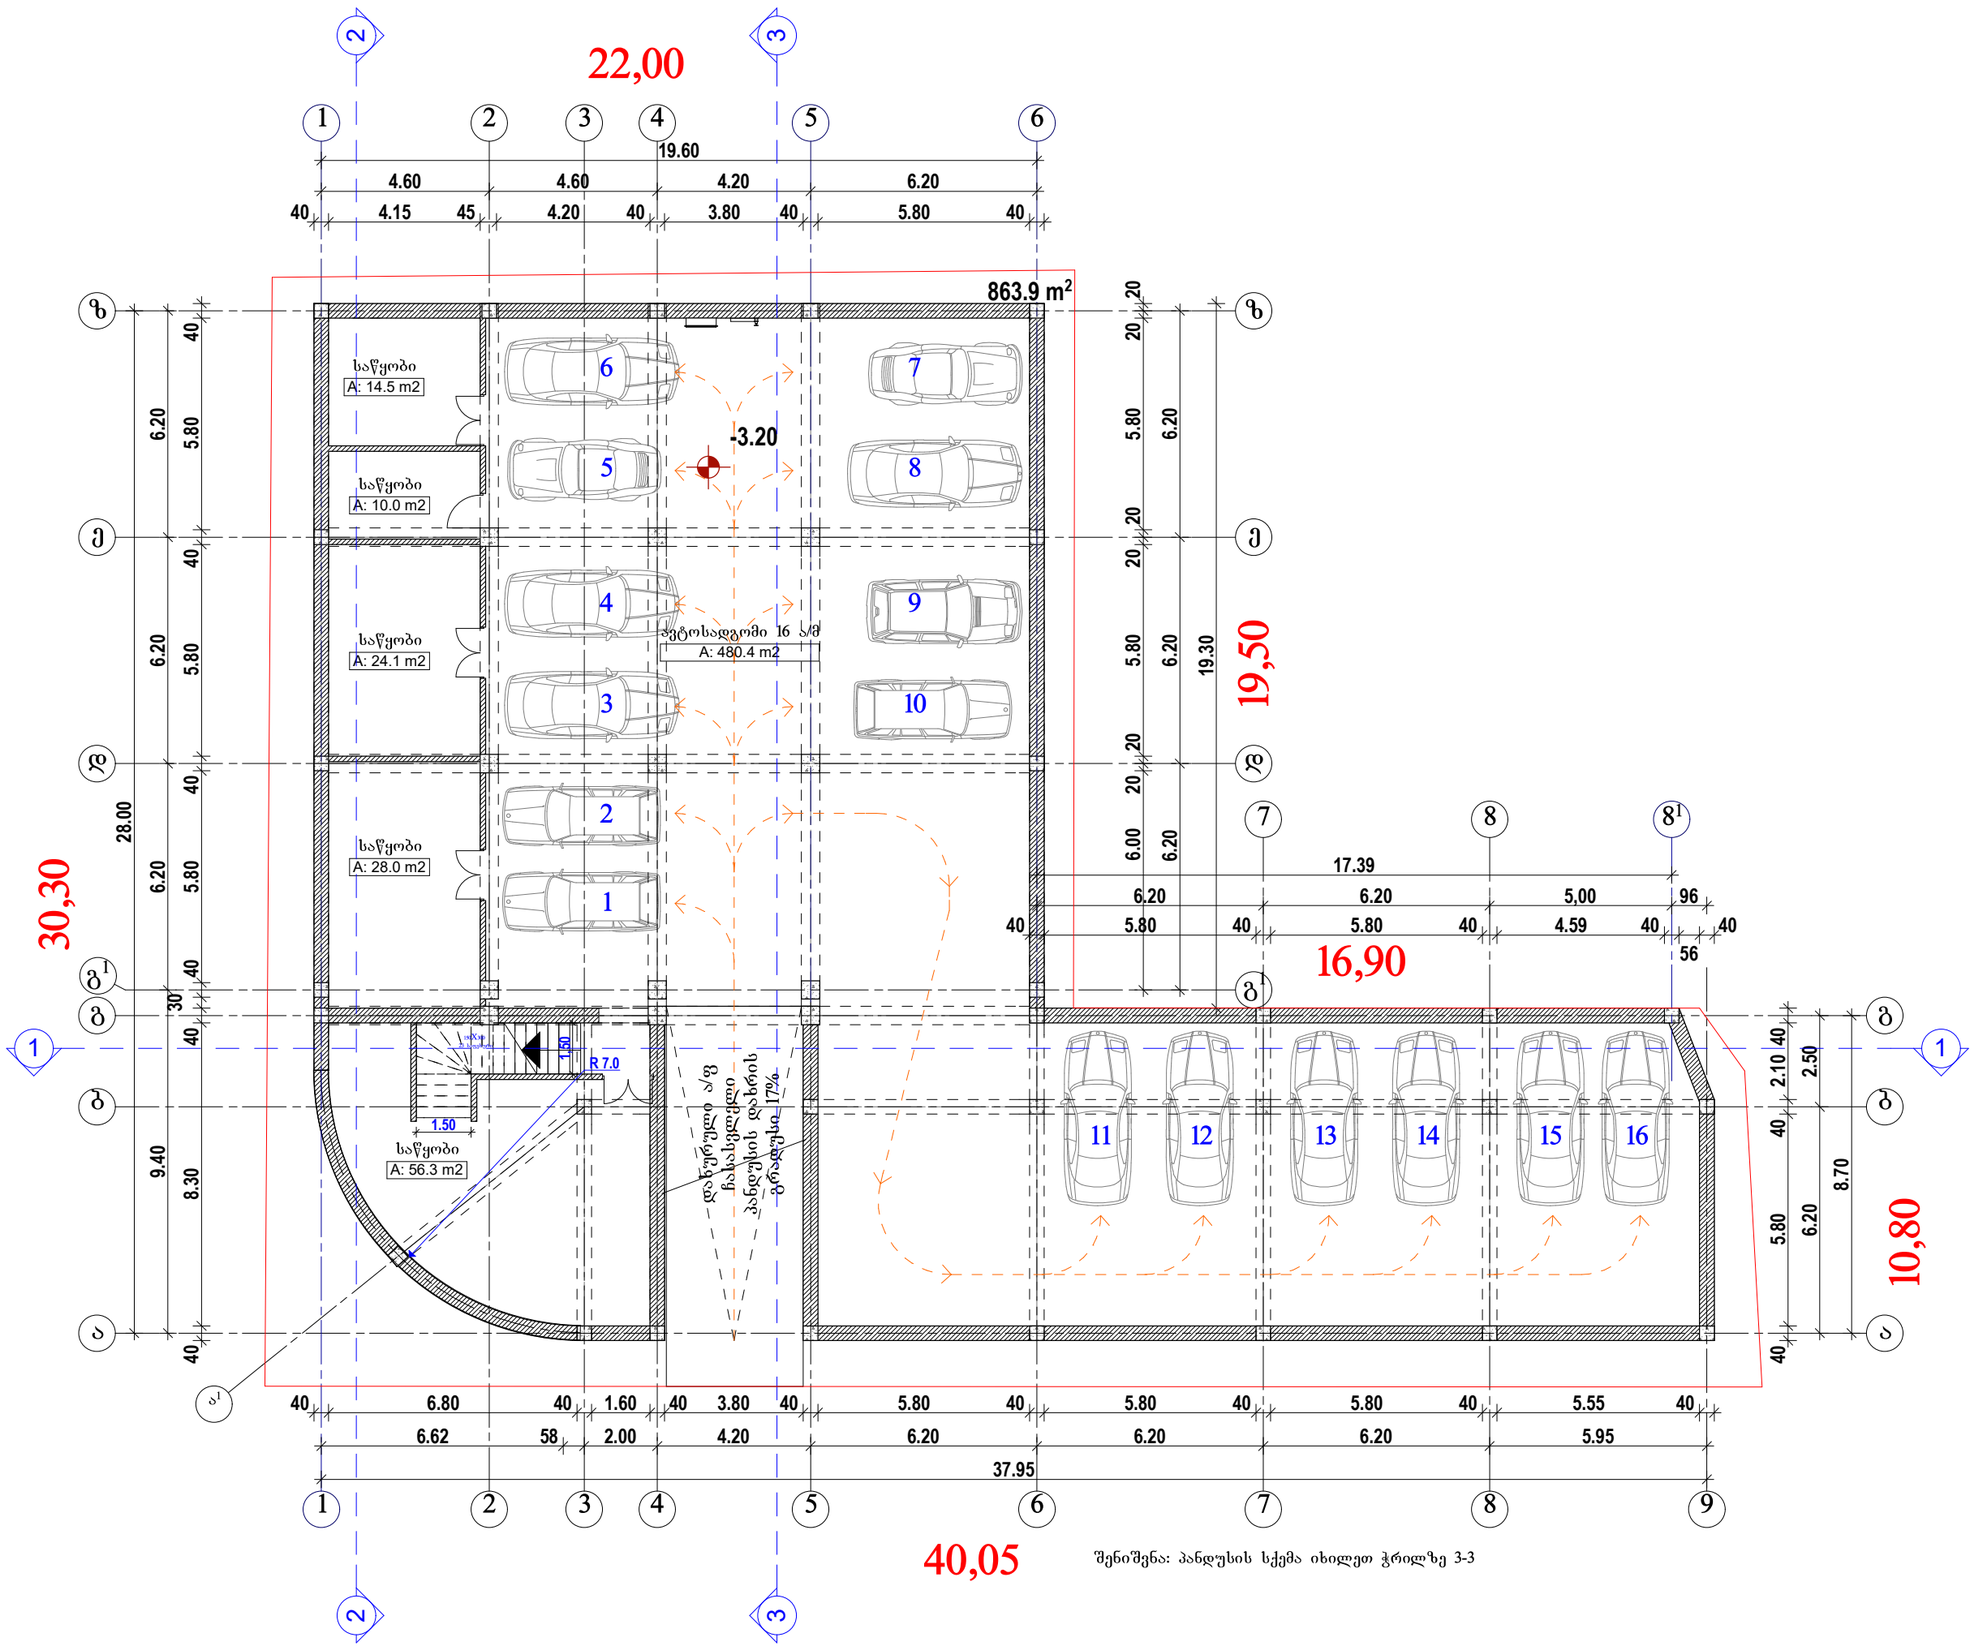

ფორმატი A-3	თბილისი 2017 წ.
	დაკვეთა №

ექსპლიკაცია:

ავტოსადგომის ფართი: 480.4 კვ.მ.
სასაწყობო ფართი: 132.9 კვ.მ.

პირობითი ნიშნები

- ნაკვეთის საზღვარი
- ნაკვეთის ღობე
- გზა
- ჭრილის მაჩვენებელი
- შენობის სიმაღლის მაჩვენებელი

შენიშვნები:

1. ნახაზზე საპროექტო შენობის ნოლი შეესაბამება აბსოლუტურ ნიშნულს - 798.60
2. ნახაზზე ზომები მოცემულია მეტრებში
3. ნახაზის ყველა ცვლილება მშენებლობისას შეთანხმებული უნდა იყოს პროექტის ავტორთან

პროექტის სახელწოდება

ქ. თბილისში, ჩუბინასვილის ქ. №63-ში მრავალფუნქციური (საცხოვრებელი სახლის) კორქტირების პროექტი

ელ-ფოსტა: gio008giorgadze@yahoo.com

თანამდებობა	გვარი	ხელმოწერა	თარიღი
პროექტის ავტორი	გ. გიორგაძე		
მთ. კონსტრუქტორი	ბ. სურგულაძე		
დამკვეთი			
მასშტაბი	1:100	ავტოსადგომის გეგმა -3.20 ნიშნულზე	
თარიღი			
სტადია		ფურცლები	ფურცელი
პროექტი			A-3





ფორმატი A-3	თბილისი 2017 წ.
	დაკვეთა №

ექსპლიკაცია:

კომერციული ფართი: 371.6 კვ.მ.
ფოიე: 39.8 კვ.მ.
დამხმარე ფართი: 19.1 კვ.მ.





პირობითი ნიშნები

- ნაკვეთის საზღვარი
- ნაკვეთის ღობე
- გზა
- 1 - ჭრილის მაჩვენებელი
- შენობის სიმაღლის მაჩვენებელი

შენიშვნები:

1. ნახაზზე საპროექტო შენობის ნოლი შეესაბამება აბსოლუტურ ნიშნულს - 798.60
2. ნახაზზე ზომები მოცემულია მეტრებში
3. ნახაზის ყველა ცვლილება მშენებლობისას შეთანხმებული უნდა იყოს პროექტის ავტორთან

პროექტის სახელწოდება

ქ. თბილისში, ჩუბინასვილის ქ. №63-ში მრავალფუნქციური (საცხოვრებელი სახლის) კორქტირების პროექტი

ელ-ფოსტა: gio008giorgadze@yahoo.com

თანამდებობა	გვარი	ხელმოწერა	თარიღი
პროექტის ავტორი	გ. გიორგაძე		
მთ. კონსტრუქტორი	ბ. სურგულაძე		
დამკვეთი			
მასშტაბი	1:100	პირველი სართულის გეგმა 0.00 ნიშნულზე	
თარიღი			
სტადია		ფურცლები	ფურცელი
პროექტი			A-4

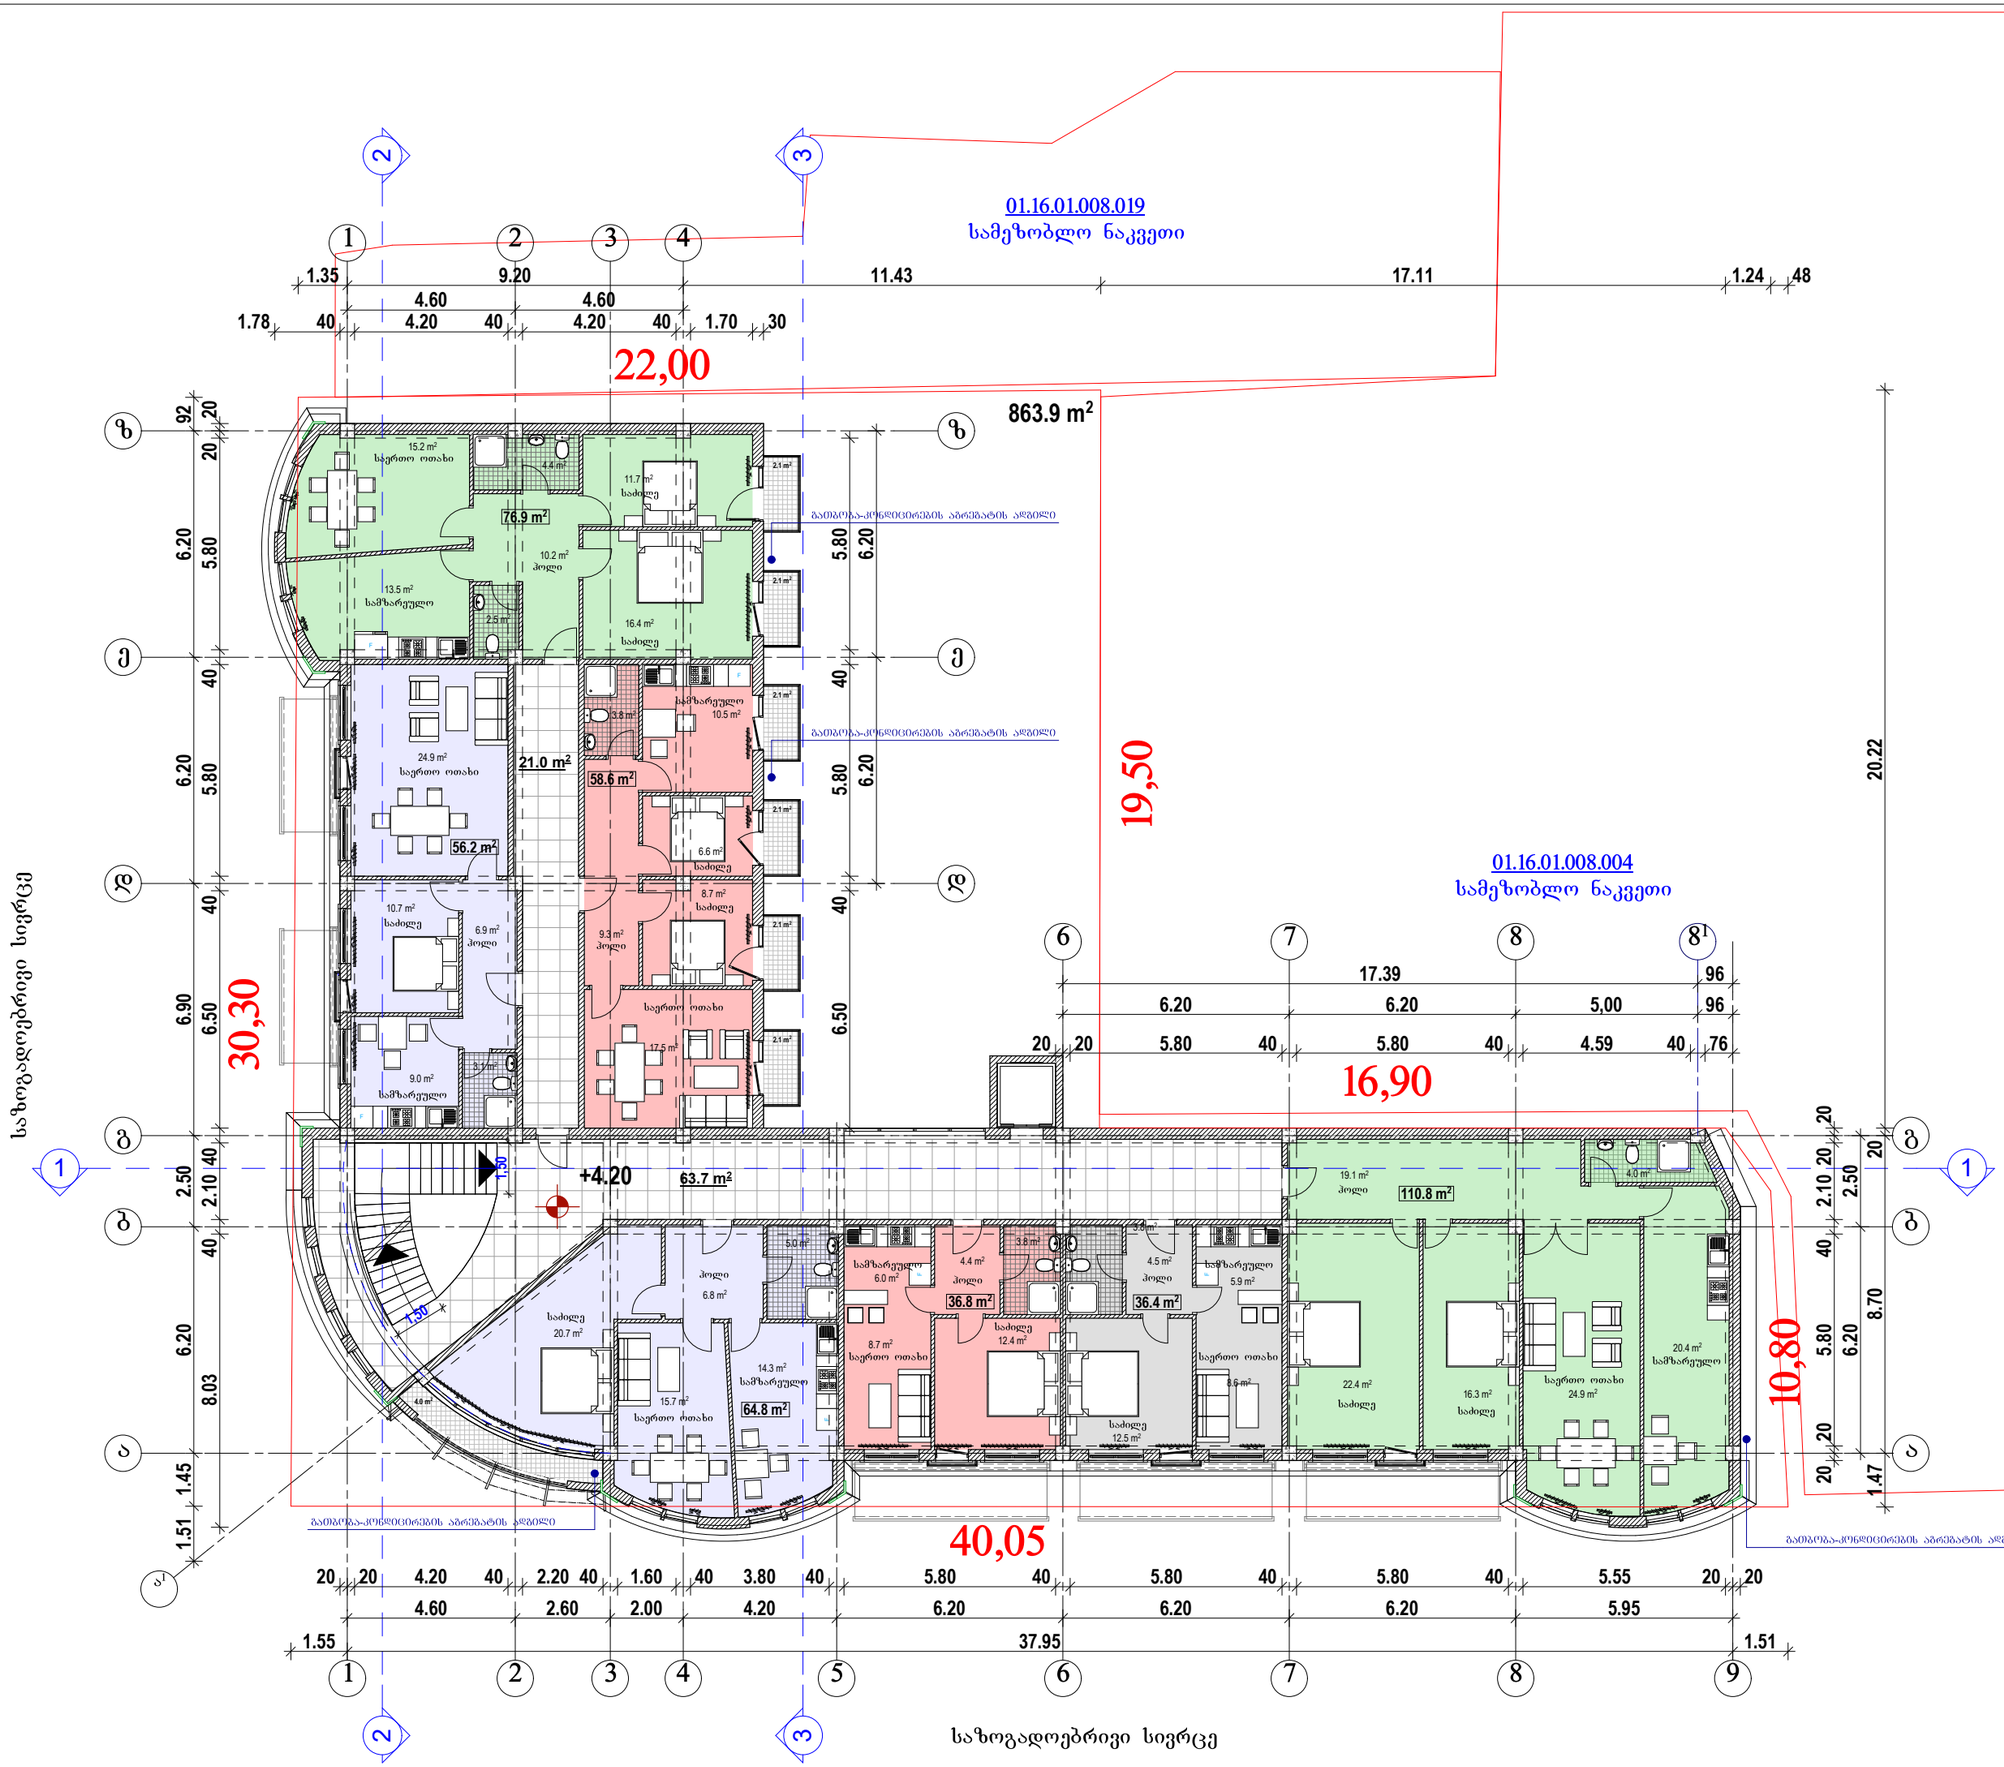

ფორმატი A-3	თბილისი 2017 წ.		
	დაკვეთა №		

ექსპლიკაცია:

საცხოვრებელი ფართი: 440.5 კვ.მ.
სახაფხულო ფართი: 16.6 კვ.მ.
სადარბაზოს ფართი: 84.7 კვ.მ.

პირობითი ნიშნები

- ნაკვეთის საზღვარი
- ნაკვეთის ღობე
- გზა
- ჭრილის მაჩვენებელი
- შენობის სიმაღლის მაჩვენებელი

შენიშვნები:

1. ნახაზზე საპროექტო შენობის ნოლი შეესაბამება აბსოლუტურ ნიშნულს - 798.60
2. ნახაზზე ზომები მოცემულია მეტრებში
3. ნახაზის ყველა ცვლილება მშენებლობისას შეთანხმებული უნდა იყოს პროექტის ავტორთან

პროექტის სახელწოდება

ქ. თბილისში, ჩუბინასვილის ქ. №63-ში მრავალფუნქციური (საცხოვრებელი სახლის) კორქტირების პროეტი

ელ-ფოსტა: gio008giorgadze@yahoo.com

თანამდებობა	გვარი	ხელმოწერა	თარიღი
პროექტის ავტორი	გ. გიორგაძე		
მთ. კონსტრუქტორი	ბ. სურგულაძე		
დამკვეთი			
მასშტაბი	1:100	მეორე სართულის გეგმა +4.20 ნიშნულზე	
თარიღი			
სტადია		ფურცლები	ფურცელი
პროექტი			A-5

ფორმატი A-3	თბილისი 2017 წ.
	დაკვეთა №

ექსპლიკაცია:

საცხოვრებელი ფართი: 440.0 კვ.მ.
სახაფხულო ფართი: 25.4 კვ.მ.
სადარბაზოს ფართი: 84.7 კვ.მ.

პირობითი ნიშნები

- ნაკვეთის საზღვარი
- ნაკვეთის ღობე
- გზა
- 1 - ჭრილის მაჩვენებელი
- შენობის სიმაღლის მაჩვენებელი

შენიშვნები:

1. ნახაზზე საპროექტო შენობის ნოლი შეესაბამება აბსოლუტურ ნიშნულს - 798.60
2. ნახაზზე ზომები მოცემულია მეტრებში
3. ნახაზის ყველა ცვლილება მშენებლობისას შეთანხმებული უნდა იყოს პროექტის ავტორთან

პროექტის სახელწოდება

ქ. თბილისში, ჩუბინასვილის ქ. №63-ში მრავალფუნქციური (საცხოვრებელი სახლის) კორექტირების პროექტი

ელ-ფოსტა: gio008giorgadze@yahoo.com

თანამდებობა	გვარი	ხელმოწერა	თარიღი
პროექტის ავტორი	გ. გიორგაძე		
მთ. კონსტრუქტორი	ბ. სურგულაძე		
დამკვეთი			
მასშტაბი	1:100	მესამე სართულის გეგმა +7.50 ნიშნულზე	
თარიღი			
სტადია		ფურცლები	ფურცელი
პროექტი			A-6

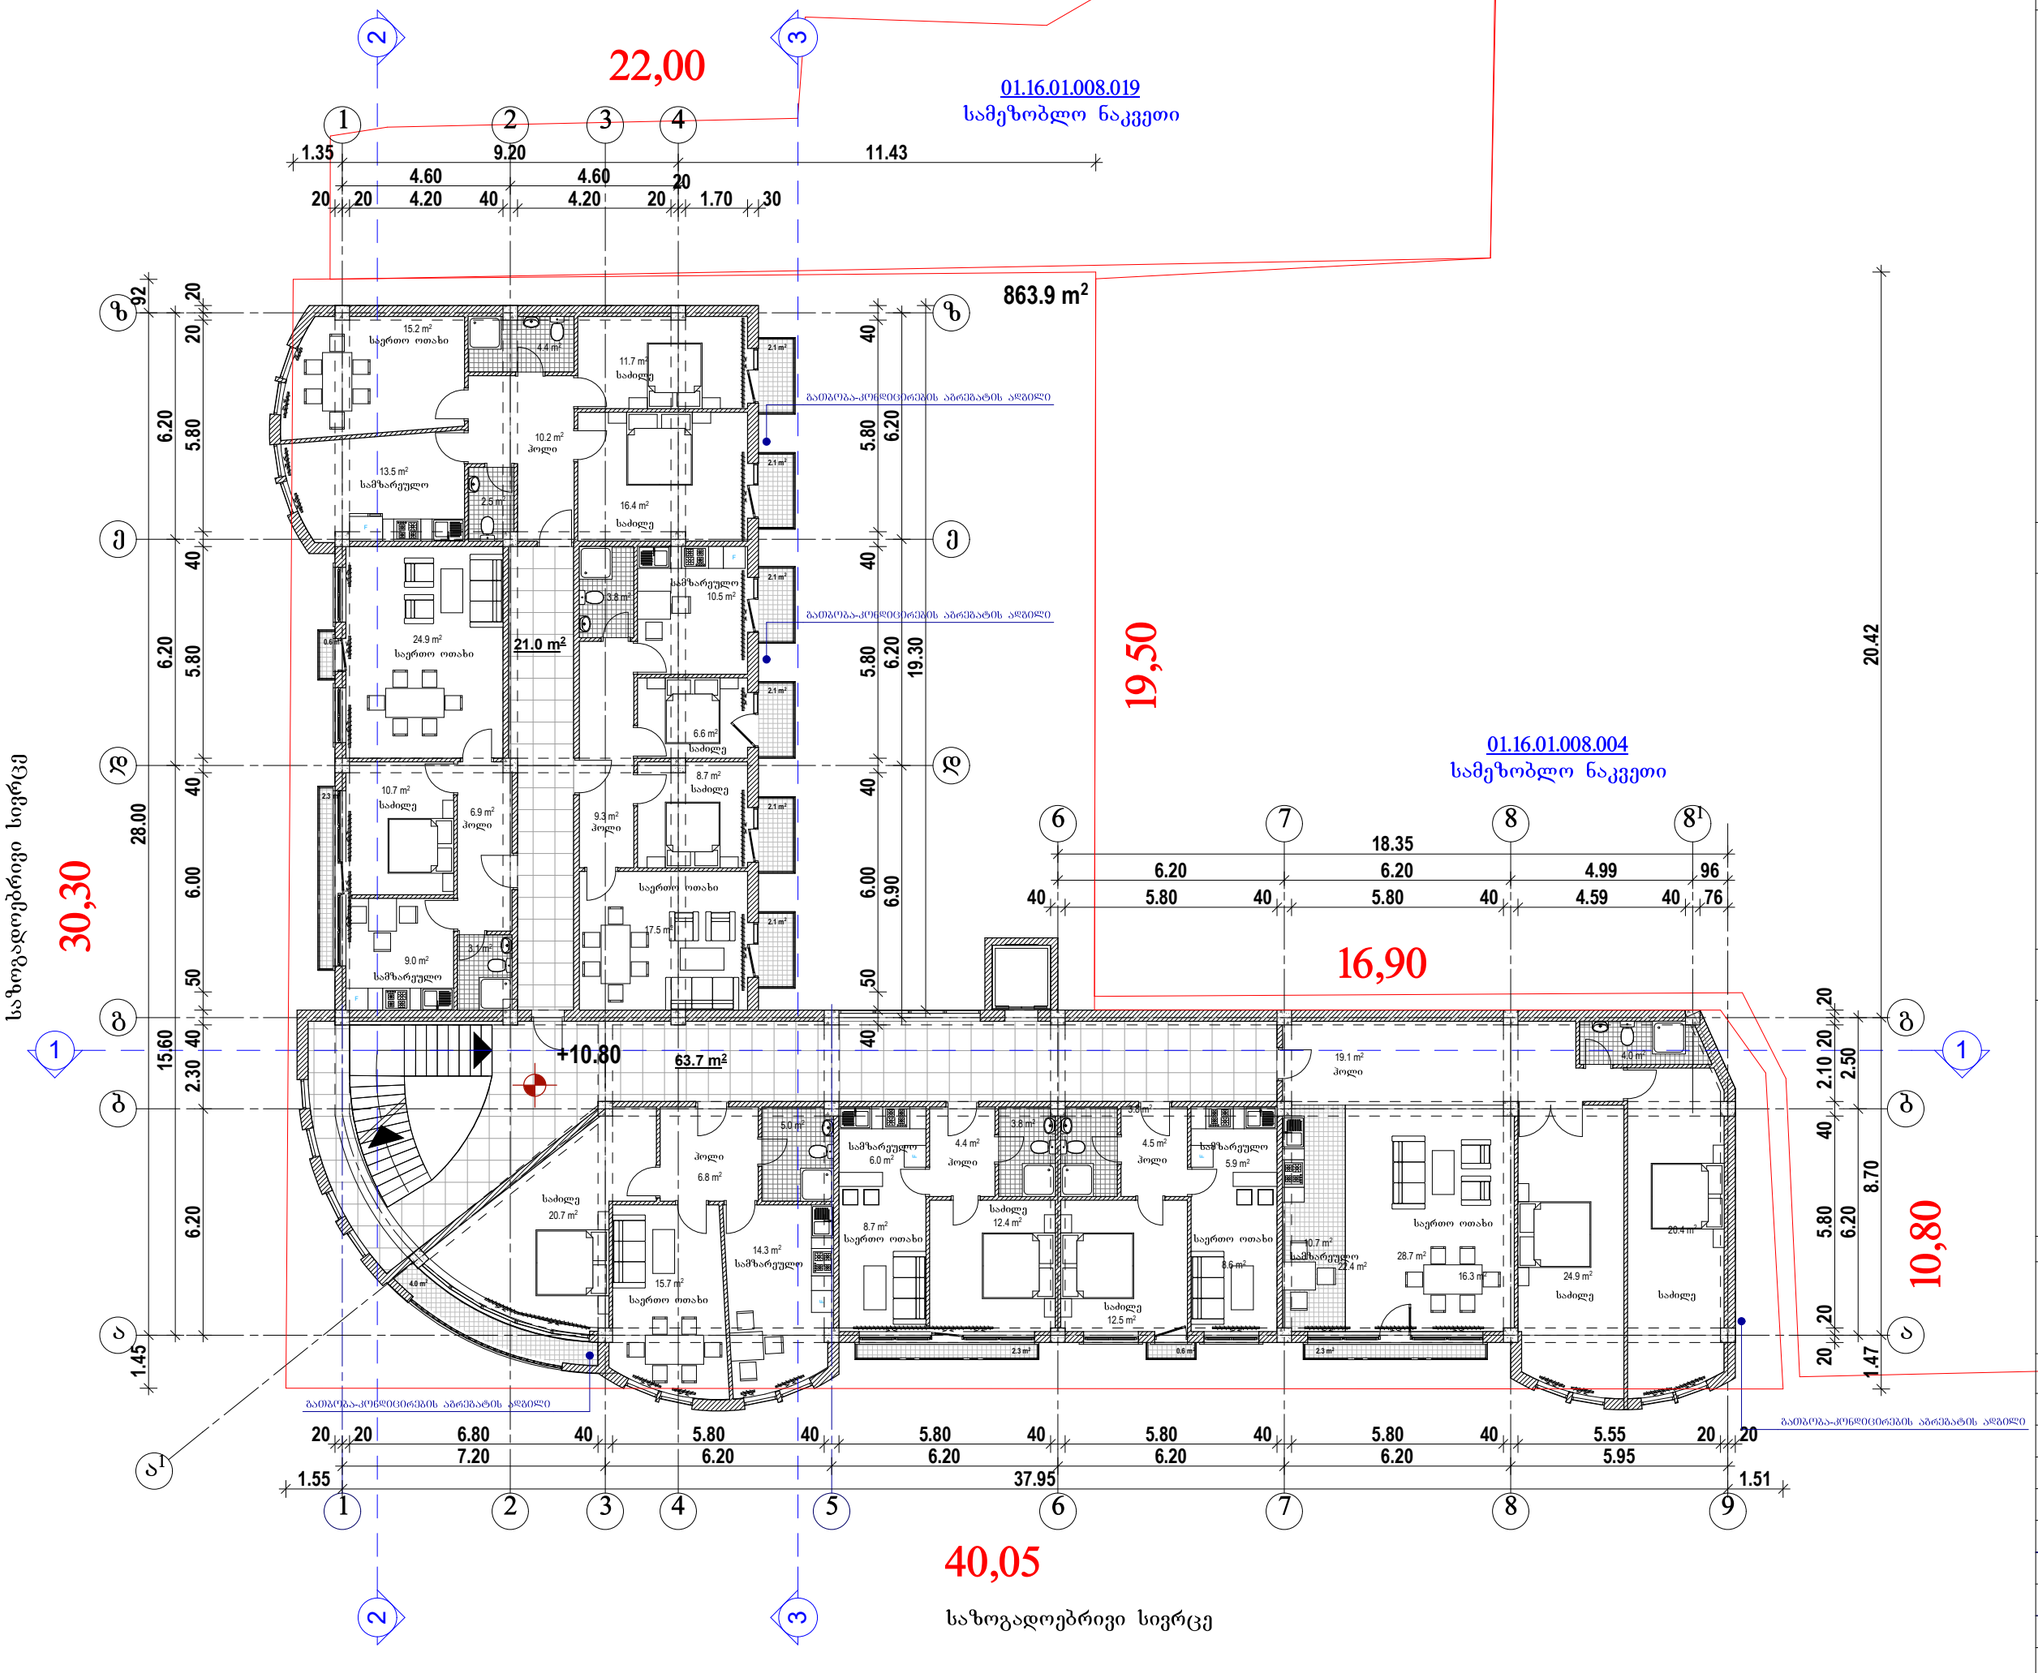

ფორმატი A-3	თბილისი 2017 წ.		
	დაკვეთა №		

ექსპლიკაცია:

საცხოვრებელი ფართი: 440.0 კვ.მ.
საზაფხულო ფართი: 24.7 კვ.მ.
სადარბაზოს ფართი: 84.7 კვ.მ.

პირობითი ნიშნები

- ნაკვეთის საზღვარი
- ნაკვეთის ღობე
- გზა
- ჭრილის მაჩვენებელი
- შენობის სიმაღლის მაჩვენებელი

შენიშვნები:

1. ნახაზზე საპროექტო შენობის ნოლი შეესაბამება აბსოლუტურ ნიშნულს - 798.60
2. ნახაზზე ზომები მოცემულია მეტრებში
3. ნახაზის ყველა ცვლილება მშენებლობისას შეთანხმებული უნდა იყოს პროექტის ავტორთან

პროექტის სახელწოდება

ქ. თბილისში, ჩუბინაშვილის ქ. №63-ში მრავალფუნქციური (საცხოვრებელი სახლის) კორქტირების პროექტი

ელ-ფოსტა: gio008giorgadze@yahoo.com

თანამდებობა	გვარი	ხელმოწერა	თარიღი
პროექტის ავტორი	გ. გიორგაძე		
მთ. კონსტრუქტორი	ბ. სურგულაძე		
დამკვეთი			
მასშტაბი	1:100	მეოთხე სართულის გეგმა +10.80 ნიშნულზე	
თარიღი			
სტადია		ფურცლები	ფურცელი
პროექტი			A-7

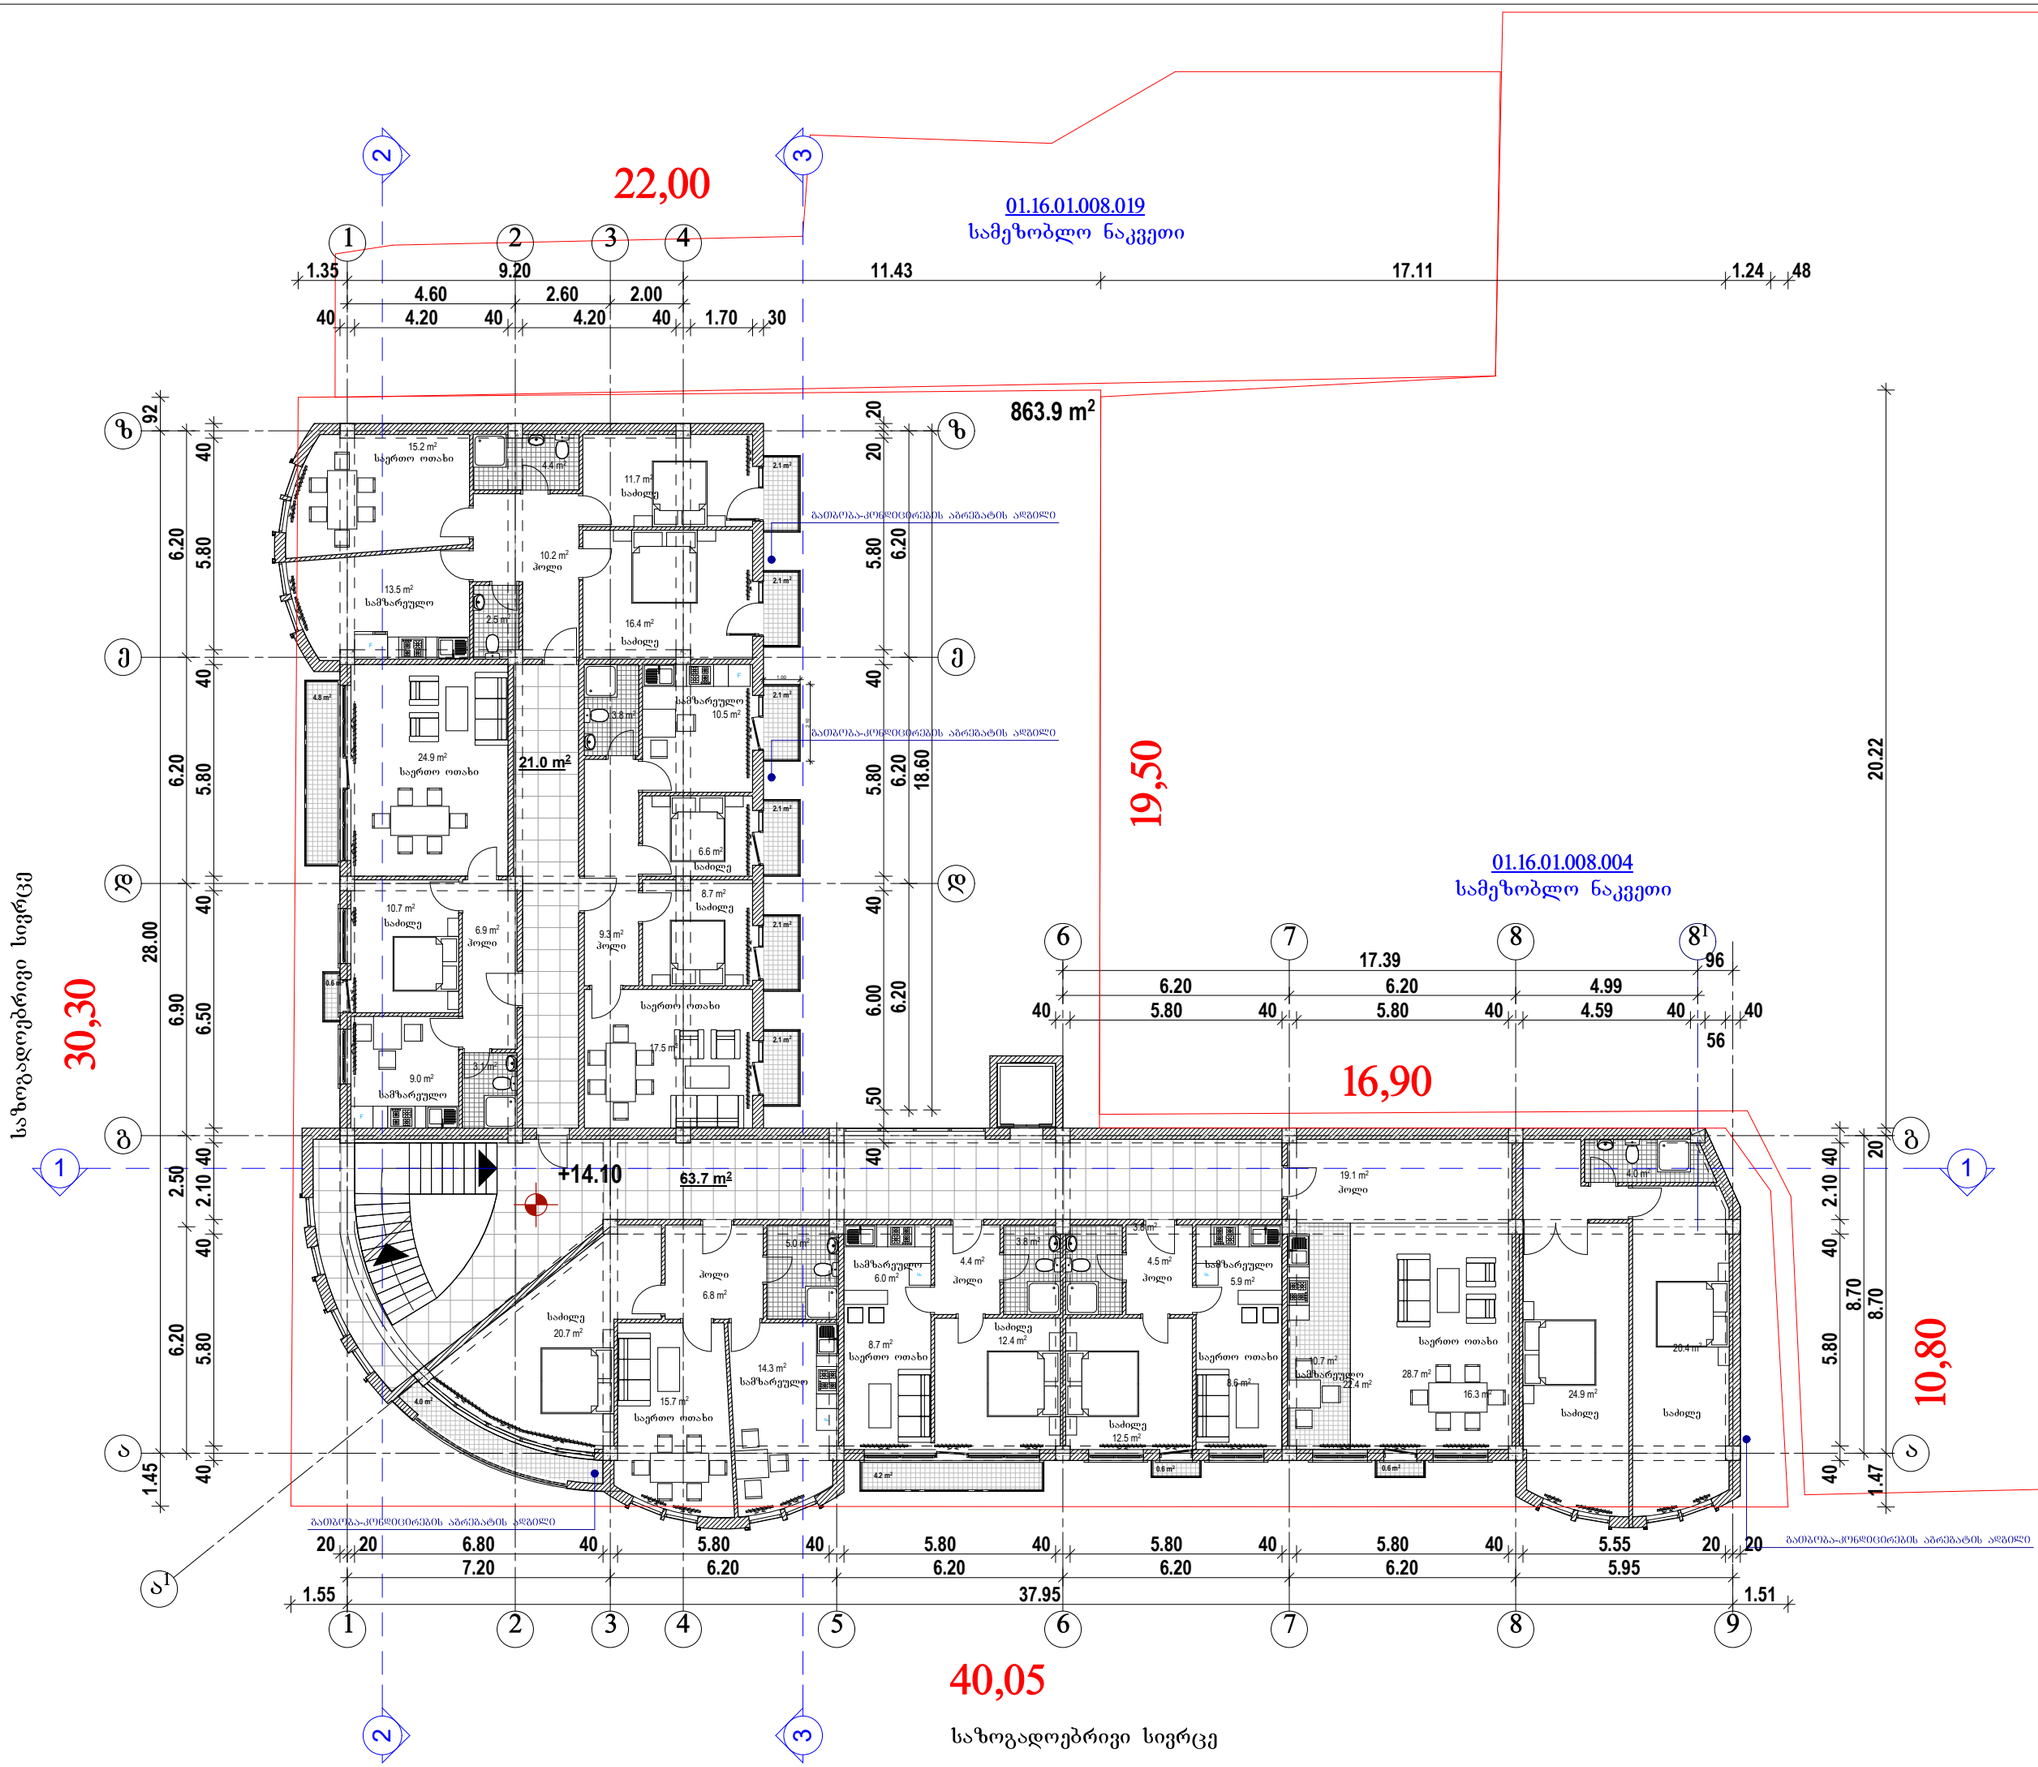

ფორმატი A-3	თბილისი 2017 წ.
	დაკვეთა №

ექსპლიკაცია:

საცხოვრებელი ფართი: 440.0 კვ.მ.
სახაფხულო ფართი: 27.4 კვ.მ.
სადარბაზოს ფართი: 84.7 კვ.მ.

პირობითი ნიშნები

- ნაკვეთის საზღვარი
- ნაკვეთის ღობე
- გზა
- 1 ჭრილის მაჩვენებელი
- შენობის სიმაღლის მაჩვენებელი

შენიშვნები:

1. ნახაზზე საპროექტო შენობის ნოლი შეესაბამება აბსოლუტურ ნიშნულს - 798.60
2. ნახაზზე ზომები მოცემულია მეტრებში
3. ნახაზის ყველა ცვლილება მშენებლობისას შეთანხმებული უნდა იყოს პროექტის ავტორთან

პროექტის სახელწოდება

ქ. თბილისში, ჩუბინასვილის ქ. №63-ში მრავალფუნქციური (საცხოვრებელი სახლის) კორექტირების პროექტი

ელ-ფოსტა: gio008giorgadze@yahoo.com

თანამდებობა	გვარი	ხელმოწერა	თარიღი
პროექტის ავტორი	გ. გიორგაძე		
მთ. კონსტრუქტორი	ბ. სურგულაძე		
დამკვეთი			
მასშტაბი	1:100	მეხუთე სართულის გეგმა +14.10 ნიშნულზე	
თარიღი			
სტადია		ფურცლები	ფურცელი
პროექტი			A-8

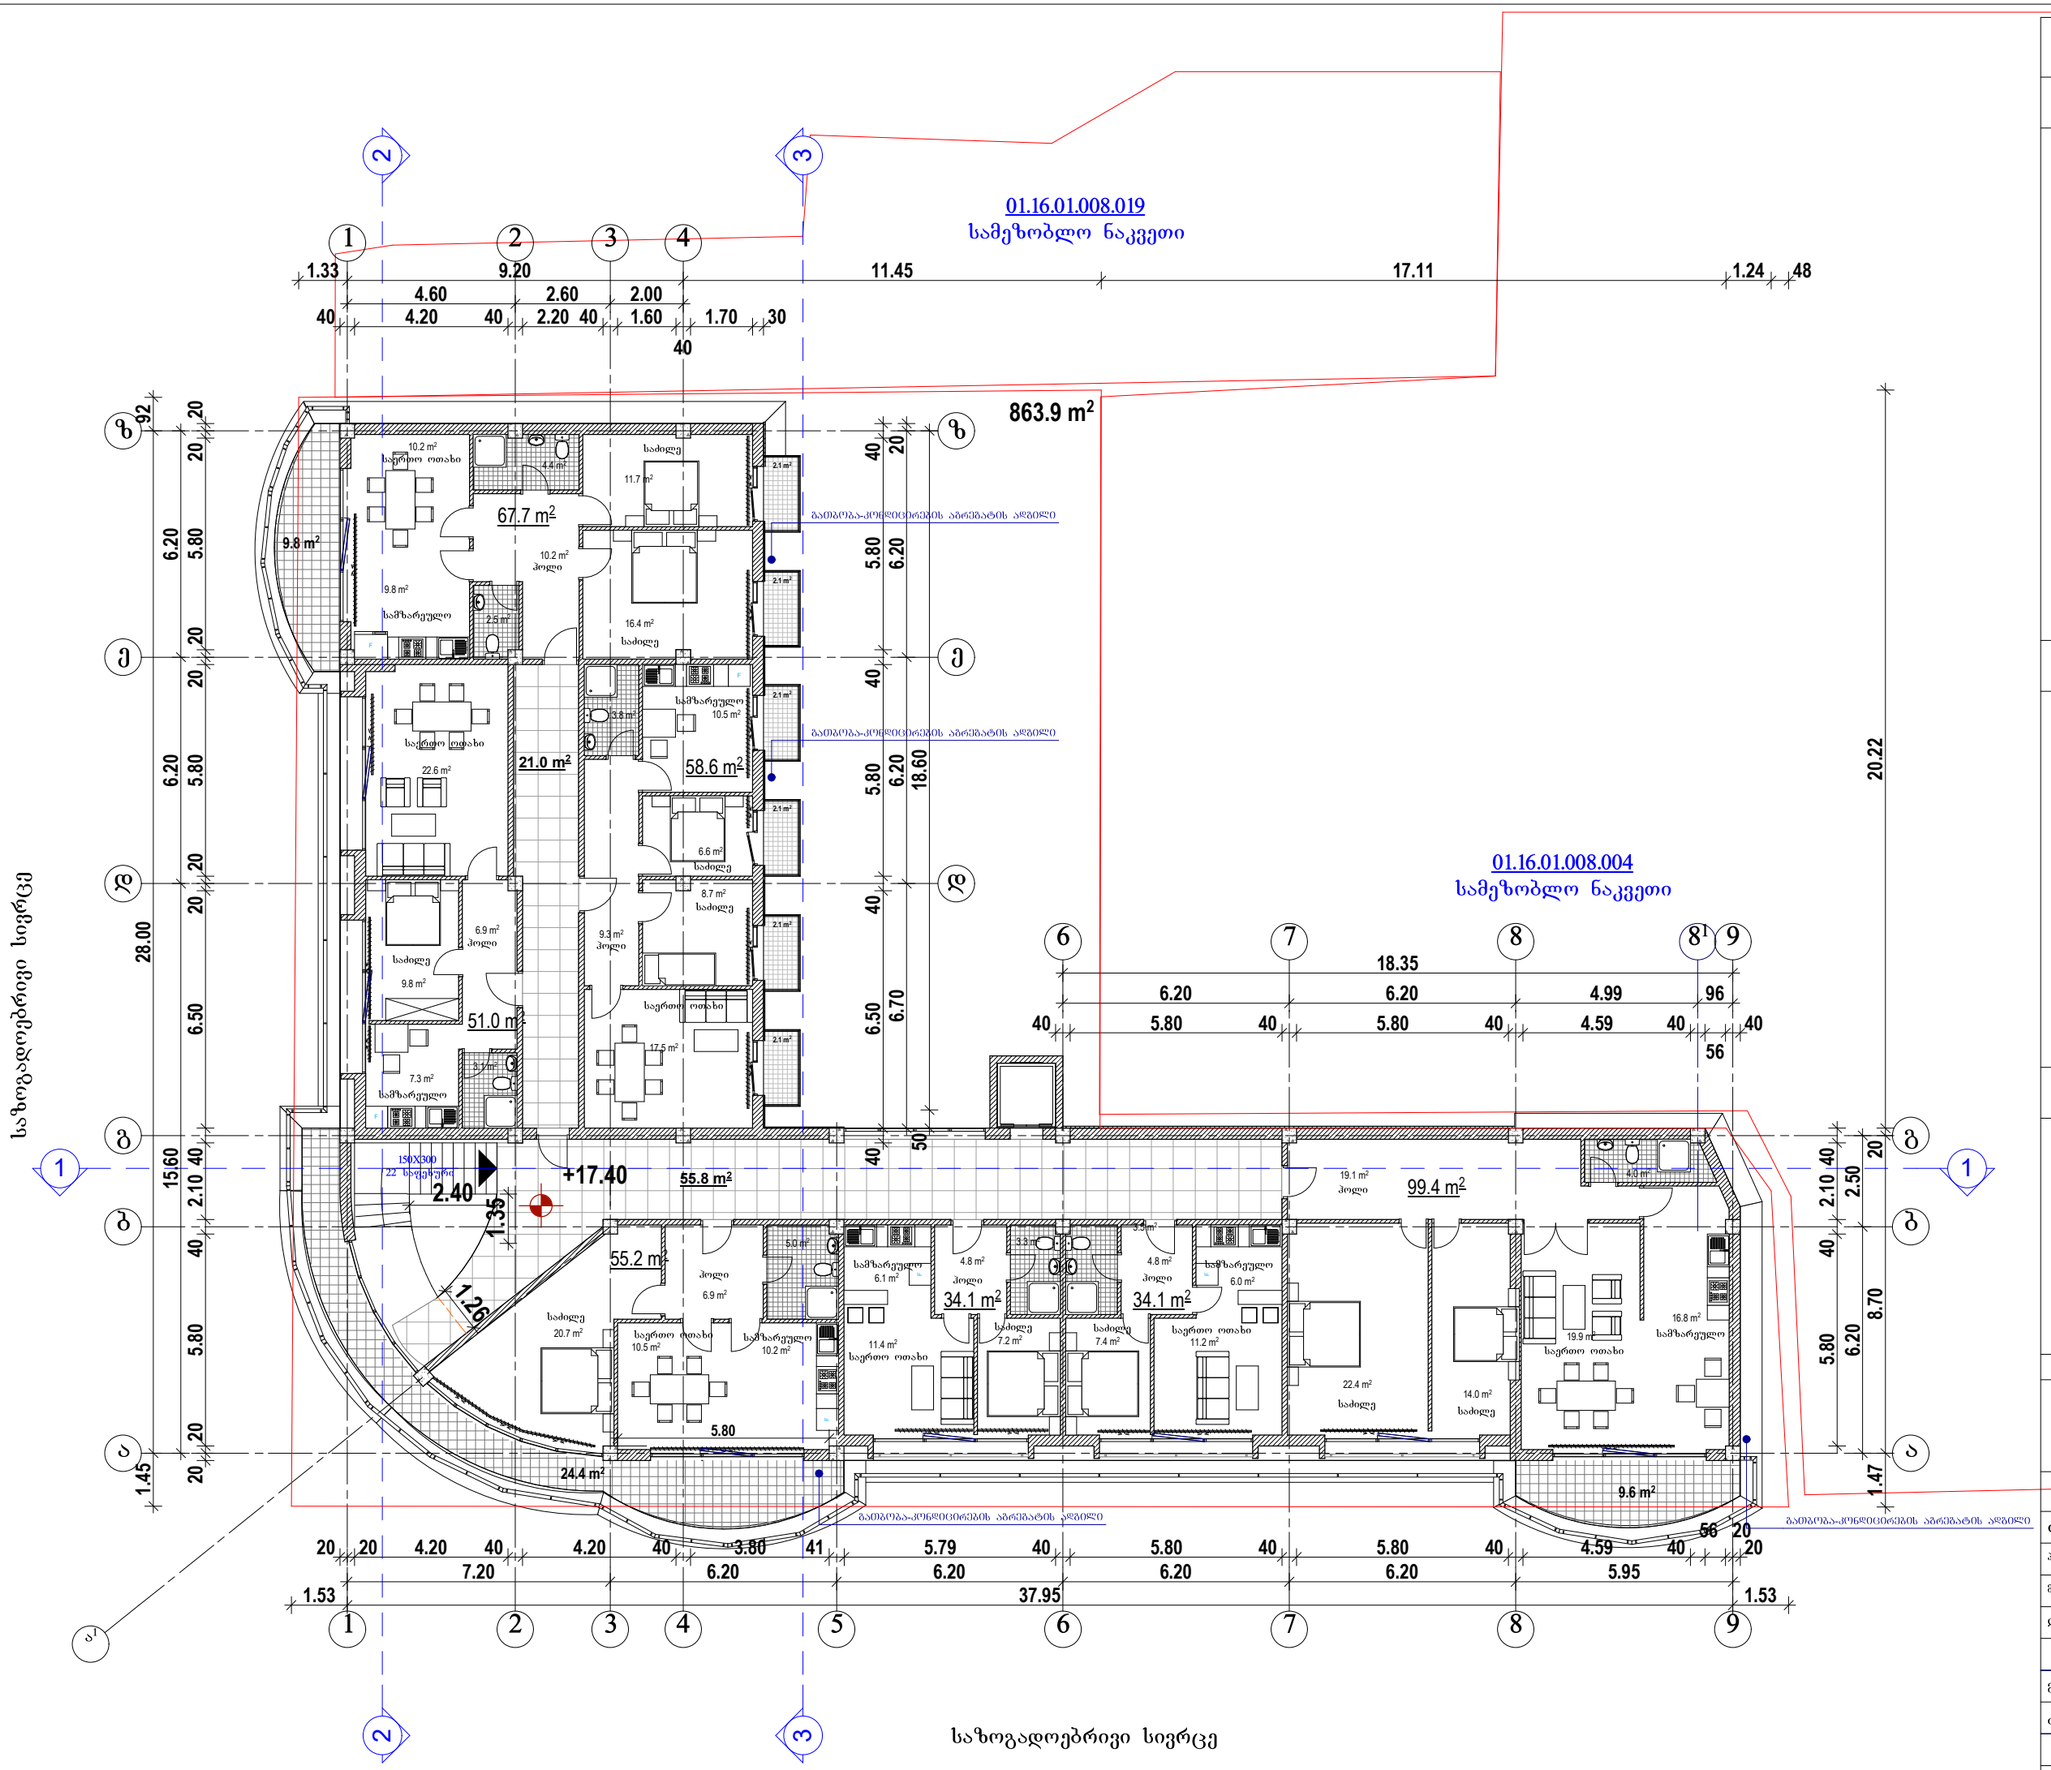

ფორმატი A-3	თბილისი 2017 წ.		
	დაკვეთა №		

ექსპლიკაცია:

საცხოვრებელი ფართი: 440.1 კვ.მ.
საზაფხულო ფართი: 56.4 კვ.მ.
სადარბაზოს ფართი: 76.8 კვ.მ.

პირობითი ნიშნები

- ნაკვეთის საზღვარი
- ნაკვეთის ღობე
- გზა
- ჭრილის მაჩვენებელი
- შენობის სიმაღლის მაჩვენებელი

შენიშვნები:

1. ნახაზზე საპროექტო შენობის ნოლი შეესაბამება აბსოლუტურ ნიშნულს - 798.60
2. ნახაზზე ზომები მოცემულია მეტრებში
3. ნახაზის ყველა ცვლილება მშენებლობისას შეთანხმებული უნდა იყოს პროექტის ავტორთან

პროექტის სახელწოდება
ქ. თბილისში, ჩუბინასვილის ქ. №63-ში მრავალფუნქციური (საცხოვრებელი სახლის) კორქტერების პროეტი

ელ-ფოსტა: gio008giorgadze@yahoo.com

თანამდებობა	გვარი	ხელმოწერა	თარიღი
პროექტის ავტორი	გ. გიორგაძე		
მთ. კონსტრუქტორი	ბ. სურგულაძე		
დამკვეთი			
მასშტაბი	1:100	მანსარდის სართულის გეგმა +17.40 ნიშნულზე	
თარიღი			
სტადია		ფურცლები	ფურცელი
პროექტი			A-9

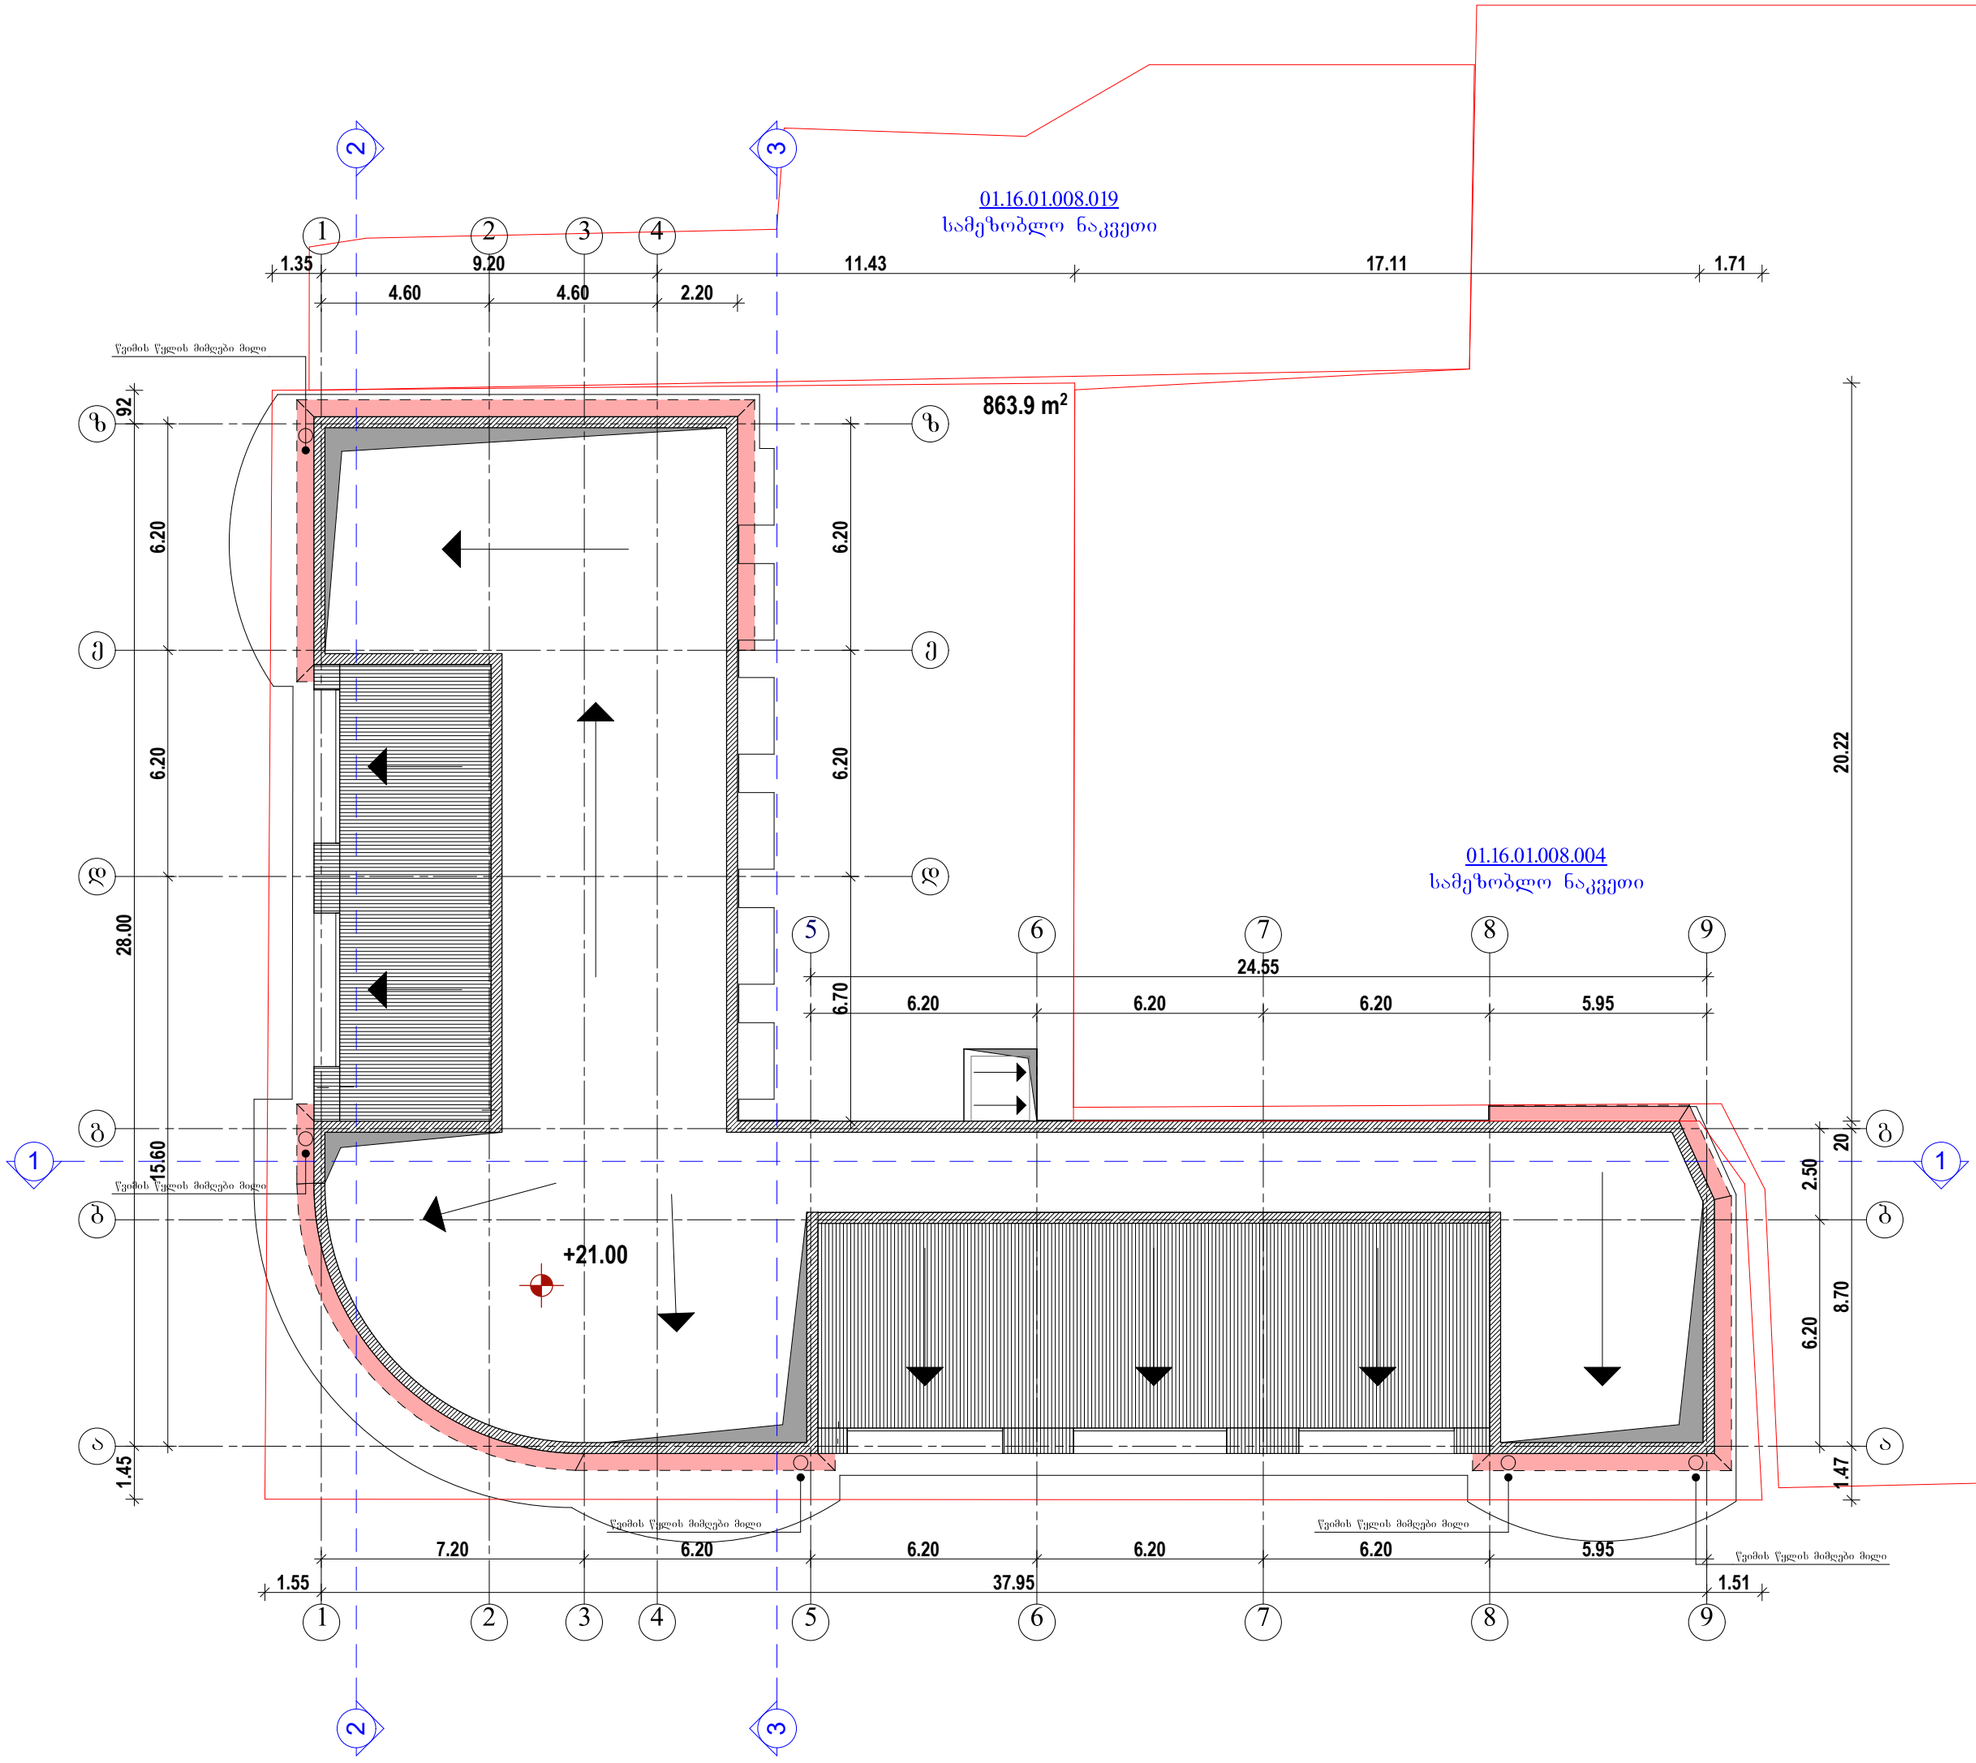

ფორმატი A-3

თბილისი 2017 წ.

დაკვეთა №

ექსპლიკაცია:

პირობითი ნიშნები

- ნაკვეთის საზღვარი
- ნაკვეთის ღობე
- გზა
- 1 - ჭრილის მანვენებელი
- შენობის სიმაღლის მანვენებელი

შენიშვნები:

1. ნახაზზე საპროექტო შენობის ნოლი შეესაბამება აბსოლუტურ ნიშნულს - 798.60
2. ნახაზზე ზომები მოცემულია მეტრებში
3. ნახაზის ყველა ცვლილება მშრებლობისას შეთანხმებული უნდა იყოს პროექტის ავტორთან

პროექტის სახელწოდება

ქ. თბილისში, ჩუბინაშვილის ქ. №63-ში მრავალფუნქციური (საცხოვრებელი სახლის) კორქტირების პროეტი

ელ-ფოსტა: gio008giorgadze@yahoo.com

თანამდებობა	გვარი	ხელმოწერა	თარიღი
პროექტის ავტორი	გ. გიორგაძე		
მთ. კონსტრუქტორი	გ. დანელია		
დამკვეთი			

მასშტაბი	1:100	სახურავის გეგმა +21.00 ნიშნულზე
თარიღი		

სტადია	ფურცლები	ფურცელი
პროექტი		A-10