641 549

180

685 700 700 700 700 700 705 700 700 680 966

590 600 600 526 637 637 600 1,181

528.55
528.69

529.05 528.27 527.60 526.91

525.49

526

.82

525.30

525.26

525

.53

526.35
526.53

525

.14

525.25 526.32

526

.12

525.30 525.53 525.78

525

.92
526

.38

525.67 525.04 524.94 525.01

525.21 525.20
525

.06

525.04

524

.99

524.90

525.10

525.18 525.46

525.41 524.88 524. 5 86 25.82 525.25

525.16

523.48
523.57

523.75

524.11

524

.70

525

.01

524.84

524.89 524.60

524.56524

.83

524.73

524

.60524.62 524.72

524.93

524

.68

524.85 524.77

524.80

524.85

524.93

525.67 525.93
526.00

525.83

525.86

526.22 526.51

526.78

526.31 525.97

525.69

525.49

526.23

526.26

525.32 525.87 526.14

526.40

525.12

525.07 525.04 524.99 524.99

525.03

525.05

525.07

524.88 525.05524.95524.94 524.91 524.82

524.85
ნიშნული

524.97 524.97 525.00 525525.01.04 5 525.03 25.05 525.06 525.13

ნიშნული

524.76524.67

524.86

524.88

524

.94
524.99

524.99

524.96

524.92

524.93

525.02

525.06
525.06

525.07

525.11

525.03

525.28
524.99 525.00

525.08 525.08

524.97 525.03 525.04 525.04 525.01 525.01 525.01 525.01

525.21

525.23

კიბე მშენებარე ქა

qa

qa

qa

g

ru

n

t

s

i

g

za

ნაყარი მიწა

ნაყარი მიწა

ბეტ
ბეტ

დაკვეთა თარიღი

ნახაზი:

ფურცელი ფურცლები მასშტაბი

სტადია

m.p.

დამკვეთი:

ობიექტი:

თანამდებობა: ხელმოწერა: გვარი

დირექტორი

პრ.მთ.არქ.

დაამუშავა:

ნ.დუდუჩავა

ვ.დუდუჩავა

შ.პ.ს. "ბუმ გრუპი"

50/17 12.17

ვ.დუდუჩავა

ualkoholo

სასმელების ქარხანა

(პროექტის კორექტირება)

- 1: 500

გენერალური გეგმა მ. 1:500

გენერალური გეგმა

1 2 3 4 5 6 7 8 9 10 11 12 13 14 15

a

b

c

d

e

f

g

h

I

1 1

2

2

საპროექტო ნაგებობა

გამწვანების ზოლი

ძირითადი

შემოსასვლელი

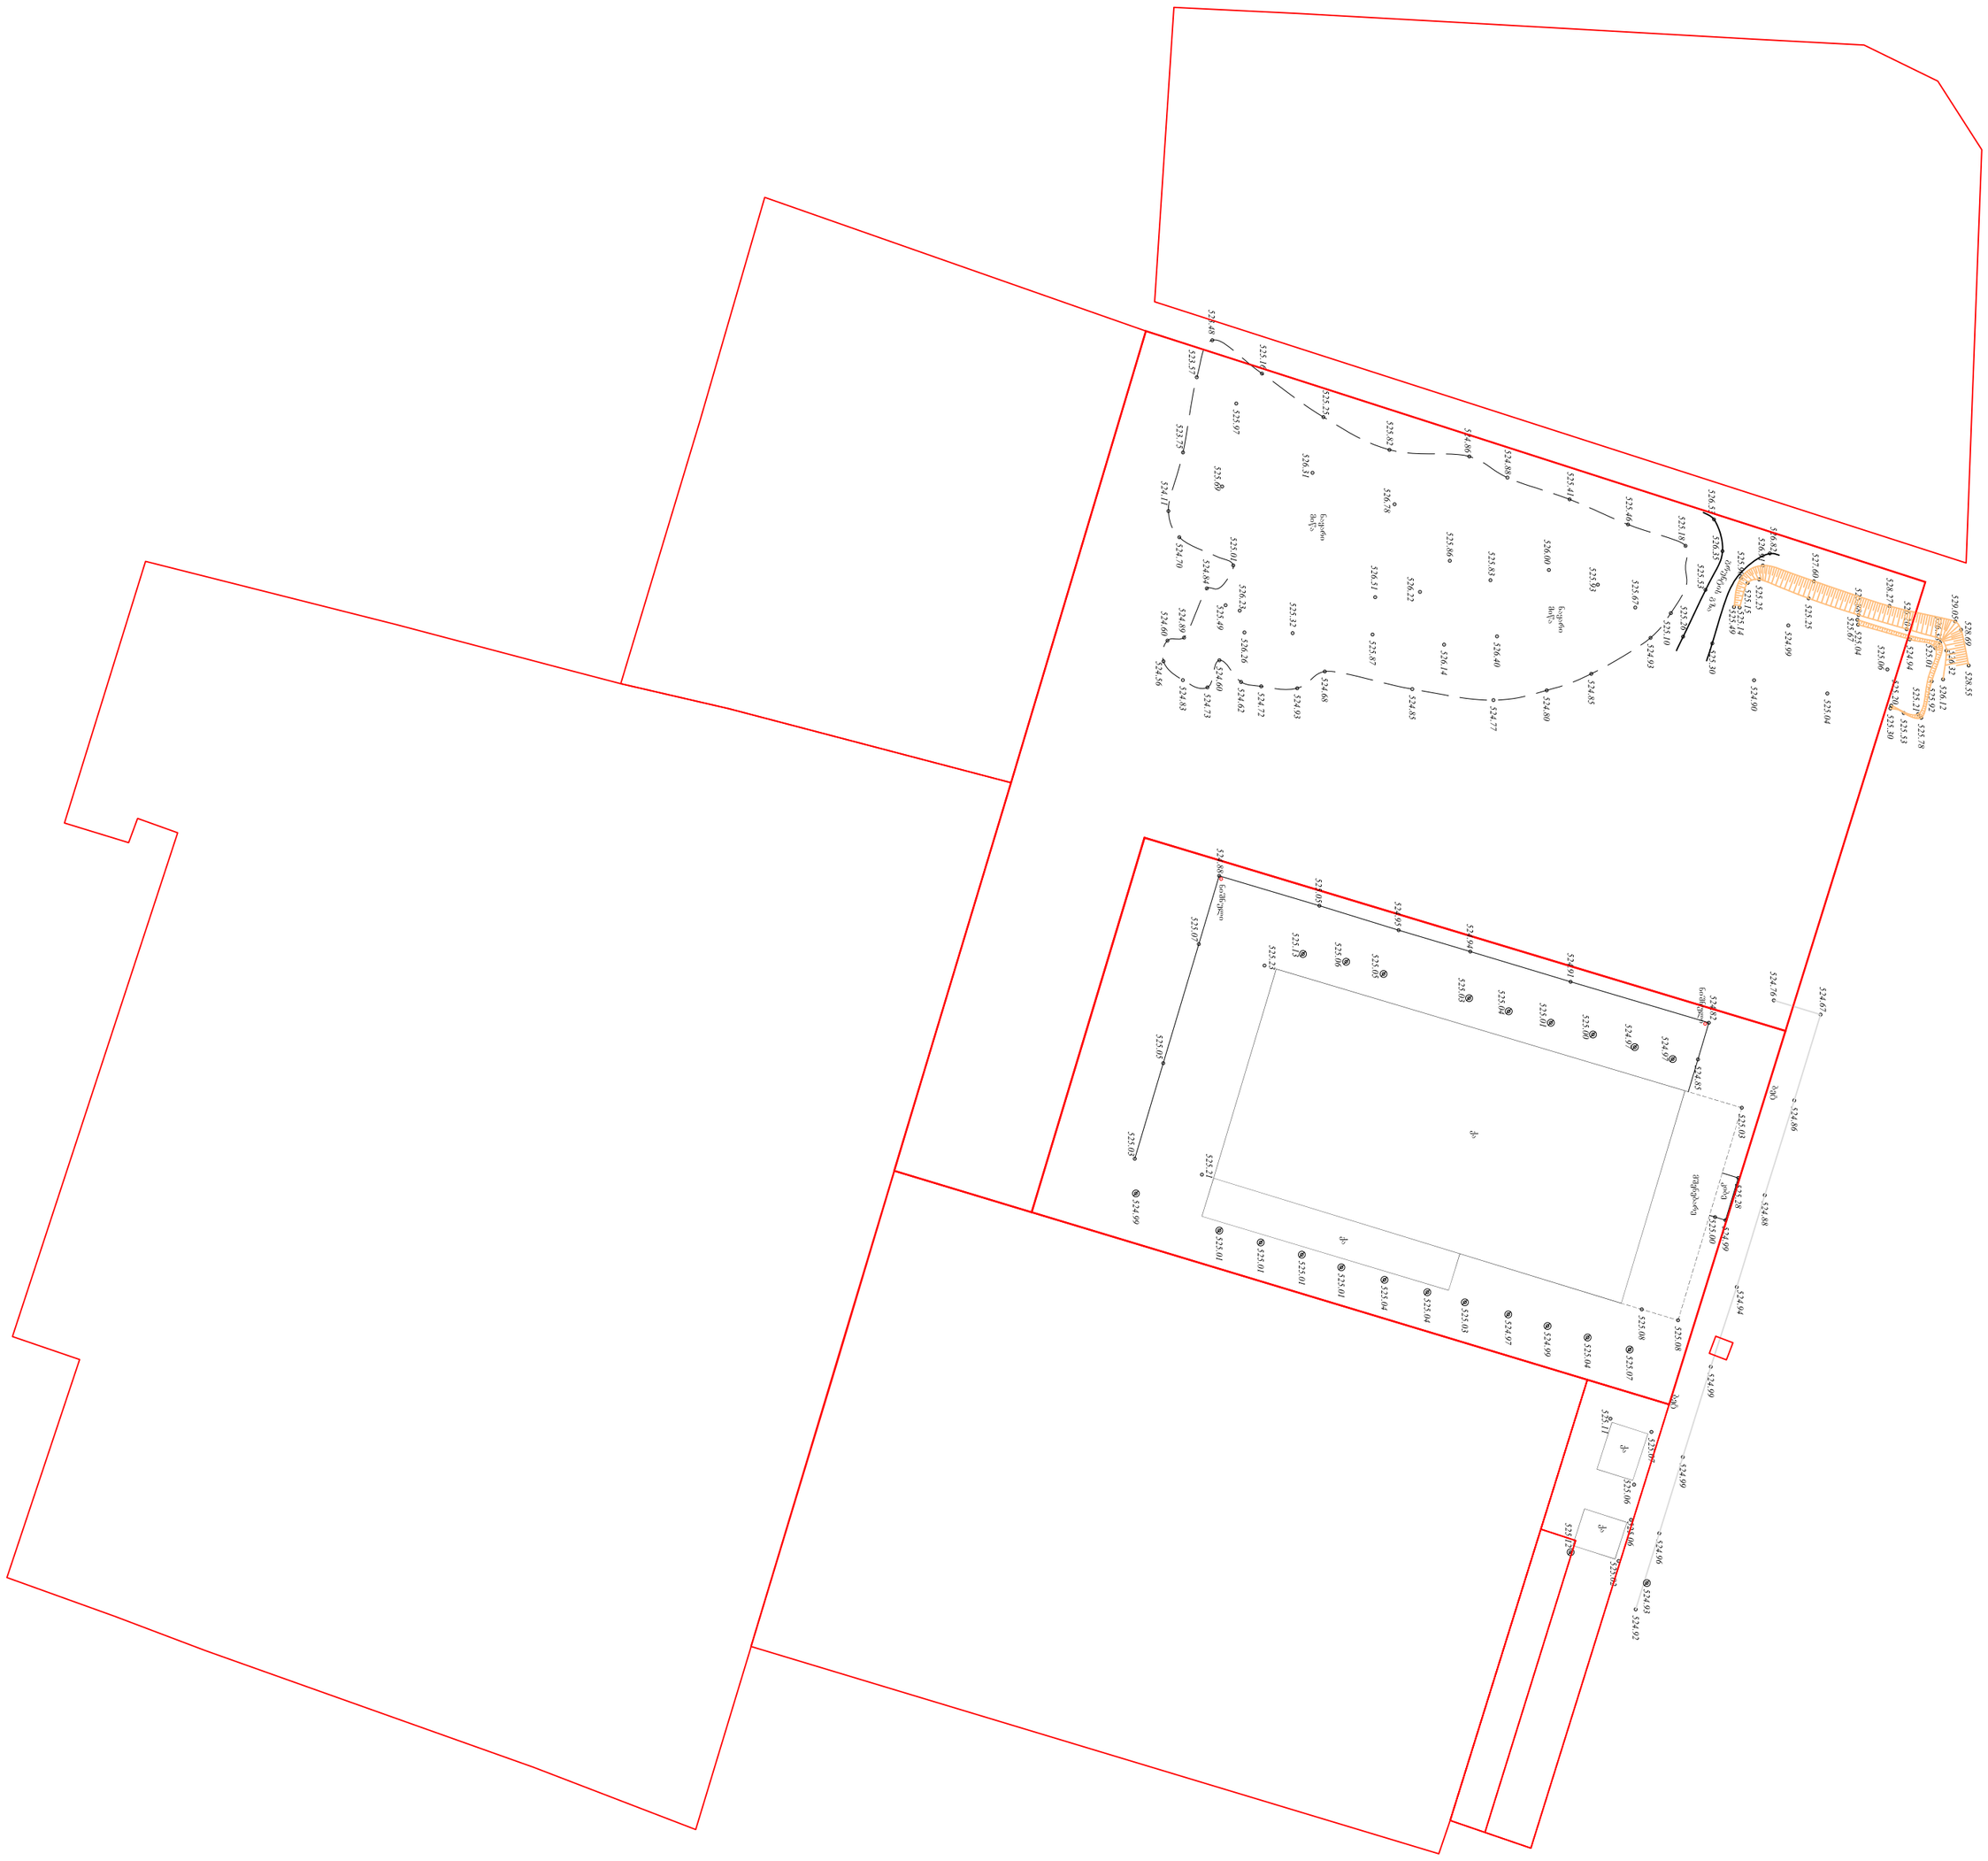
528.69
528.55
530.08
534.22
536.12
535.67
535.01
535.02
535.04
535.08
524.94
535.21
535.78
535.53
535.30
535.80
527.00
535.35
524.90
535.25
535.15
535.14
535.49
524.90
535.25
535.04
526.82
526.35
525.58
525.10
525.46
525.67
525.93
525.10
524.93
524.85
524.80
526.00
525.83
526.40
524.77
525.46
525.10
526.35
525.58
525.30
524.30
526.14
524.85
526.22
525.66
526.51
525.87
524.68
524.93
526.31
525.82
526.08
524.96
524.88
525.41
526.38
525.97
525.48
524.70
524.84
525.49
524.89
524.60
524.56
526.26
524.62
524.72
524.60
524.73
524.85
525.32
525.37
525.48
524.72
524.57
525.07
525.05
524.99
525.13
525.06
525.08
525.09
525.01
524.99
524.85
525.08
525.07
525.11
525.06
524.96
524.93
524.92
524.86
524.88
524.99
524.99
524.96
524.93
524.92