



1, დანიშნულება: მრავალფუნქციური შენობის პროექტი
მისამართი: ქ. თბილისი, გზატკეცილი კახეთი,
37-ე კმ. ნაკვეთი #362

2, ნებართვის გამცემი ორგანო: სსიპ ქ. თბილისის
არქიტექტურის სამსახური

3, განაცხადის განხილვის ვადები: 15.10.17-27.10.17

4, შენობის სავარაუდო სართულიანობა ან/და
გაბარიტები: 20X15 მ, 2 სართული

PRODUCED BY AN AUTODESK EDUCATIONAL PRODUCT

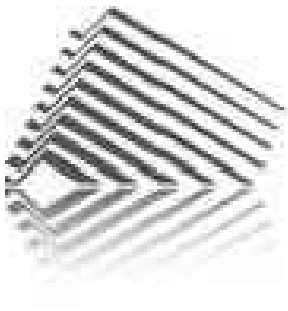

საქართველოს რესპუბლიკა

ქ. თბილისის მერია

სსიპ არქიტექტურის სამსახური

ქ. თბილისი, გზატკ. კახეთი, 37-ე კმ, (ნაკვ. 01/268)/ქ. თბილისი, გზატკ. კახეთი, 12-ე კმ, გაზ გასამართი სადგურის მიმდ. (ნაკვ. 01/089), 5043 კვ.მ მიწის ნაკვეთის

გეგმა

სიტუაციური სქემა მ 1:2000

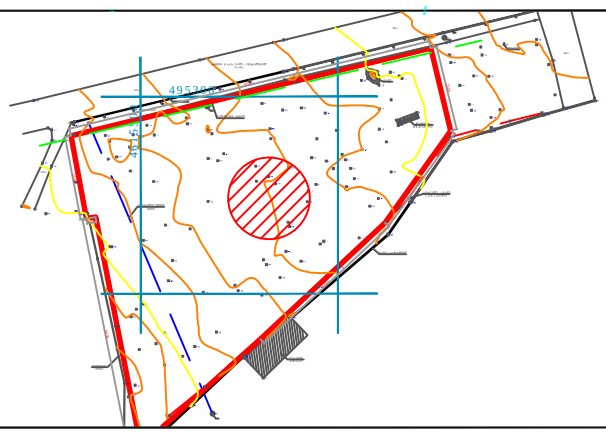

ქალაქმშენებლობითი განყოფილება		
განყოფილების უფროსი		
მთავარი სპეციალისტი		
საინვესტიციო განყოფილება		
განყოფილების უფროსი		
მთავარი სპეციალისტი		

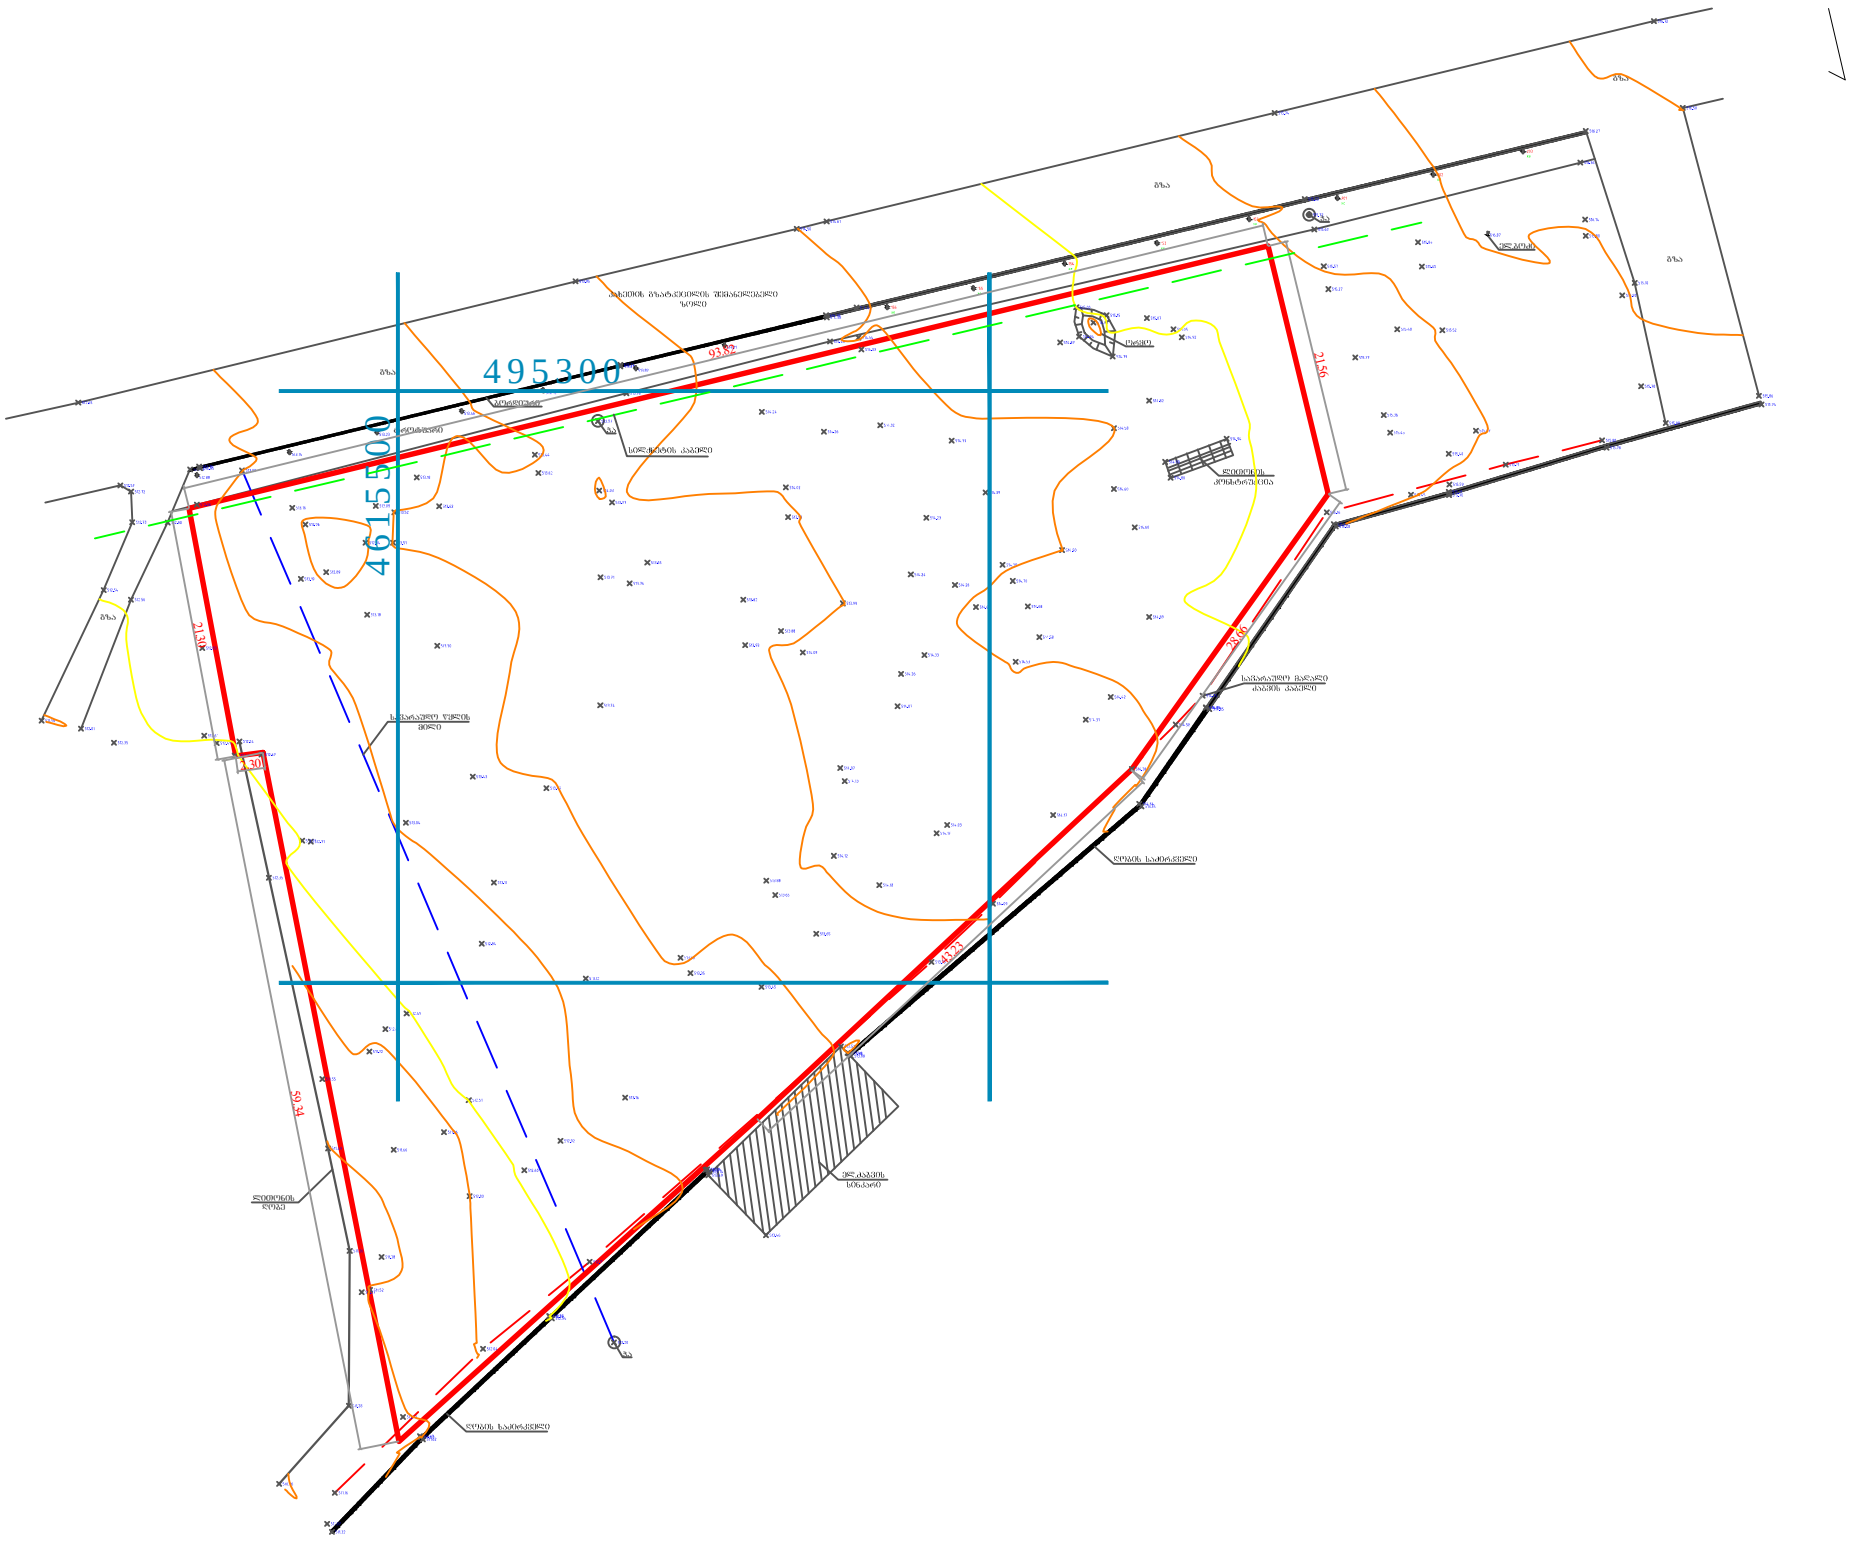

შს	საცხ. სახლი		
ას	არასაცხ. სახლი		
	ხის ღობე		
	ღობე		
	ქვის კედელი		
	კედელი		
	ელ. გადამცემი ხაზი		
	სატრანსფორმატორო ჯიხური		
	ხეები		
	შარდული		
მშენებარე	მშენებარე შენობა		
	ბენზოგასამართი		
	ფლატე		
რეზერვუარი	რეზერვუარი		
	გარე განათება		
	სამეთვალყურეო ჭები		
	UTM (საერთაშორისო) ხისტემის კოორდ.		
	ადგილობ. ხისტემის საშუალო კოორდ.		
	რკინიგზა		

პირობითი აღნიშვნები

წ	წყალგაყვანილობა		ბაზი
კ	კანალიზაცია		ელ. ძაბვები
სნ	სანიაღვრე		გათბობა
კბ	კავშირგაბმულობა		დრენაჟი

შპს ADM		
დირექტორი		ლ. მამისაშვილი
კომპიუტერული დამუშავება		ლ. სადღეგრძელაშვილი
შემსრულებელი		
მ. 1:500		2017 წ

PRODUCED BY AN AUTODESK EDUCATIONAL PRODUCT

საქართველოს რესპუბლიკა

ქ. თბილისის მერია

სსიპ არქიტექტურის სამსახური

ქ. თბილისი, გზატქ. კახეთი, 37-ე კმ, (ნაკვ. 01/268)/ქ. თბილისი, გზატქ. კახეთი, 12-ე კმ, გაზ გასამართი სადგურის მიმდ. (ნაკვ. 01/089), 5043 კვ.მ მიწის ნაკვეთის

გენ გეგმა

სიტუაციური სქემა მ 1:2000

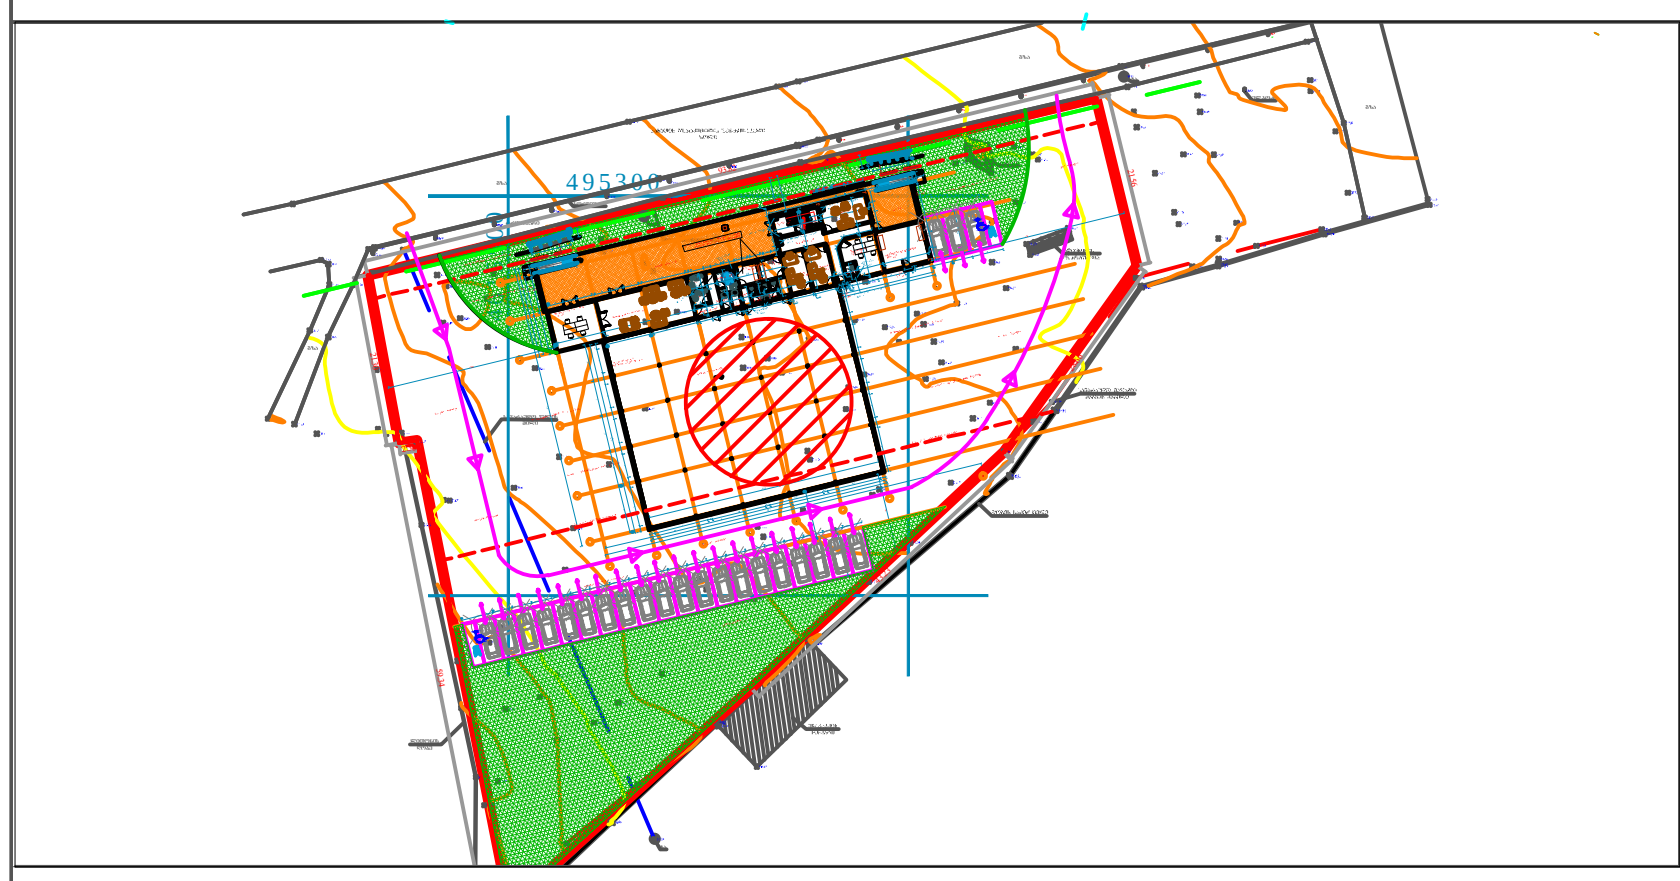

ქალაქგეგმარების განყოფილება		
განყოფილების უფროსი		
მთავარი სპეციალისტი		
საინვესტიციო განყოფილება		
განყოფილების უფროსი		
მთავარი სპეციალისტი		



პირობითი აღნიშვნები

ქს საცხ. სახლი
ას არასაცხ. სახლი
ხის ღობე
ღობე
ქვის კედელი
კედელი
ელ. გადამცემი ხაზი
სატრანსფორმატორო ჯიხური
ხეები
ფარდული
მშენებარე შენობა
ბენზოგასამართი
ფლატე
რეზერვუარი
გარე განათება
სამეთვალყურეო ჭები
0.00 UTM (საერთაშორისო) სისტემის კოორდ.
0.00 ადგილობ. სისტემის სამუშაო კოორდ.
რკინიგზა
წყალგაყვანილობა
კანალიზაცია
სანიაღვრე
კავშირგაბმულობა
გაზი
ელ. ქსელები
გათბობა
დრენაჟი

შპს	ADM
დირექტორი	ლ. მამისაშვილი
კომპიუტერული დამუშავება	ლ. სადღობელაშვილი
შემსრულებელი	
მ. 1:500	2017 წ