ჭრილი 1-1 მ. 1:150

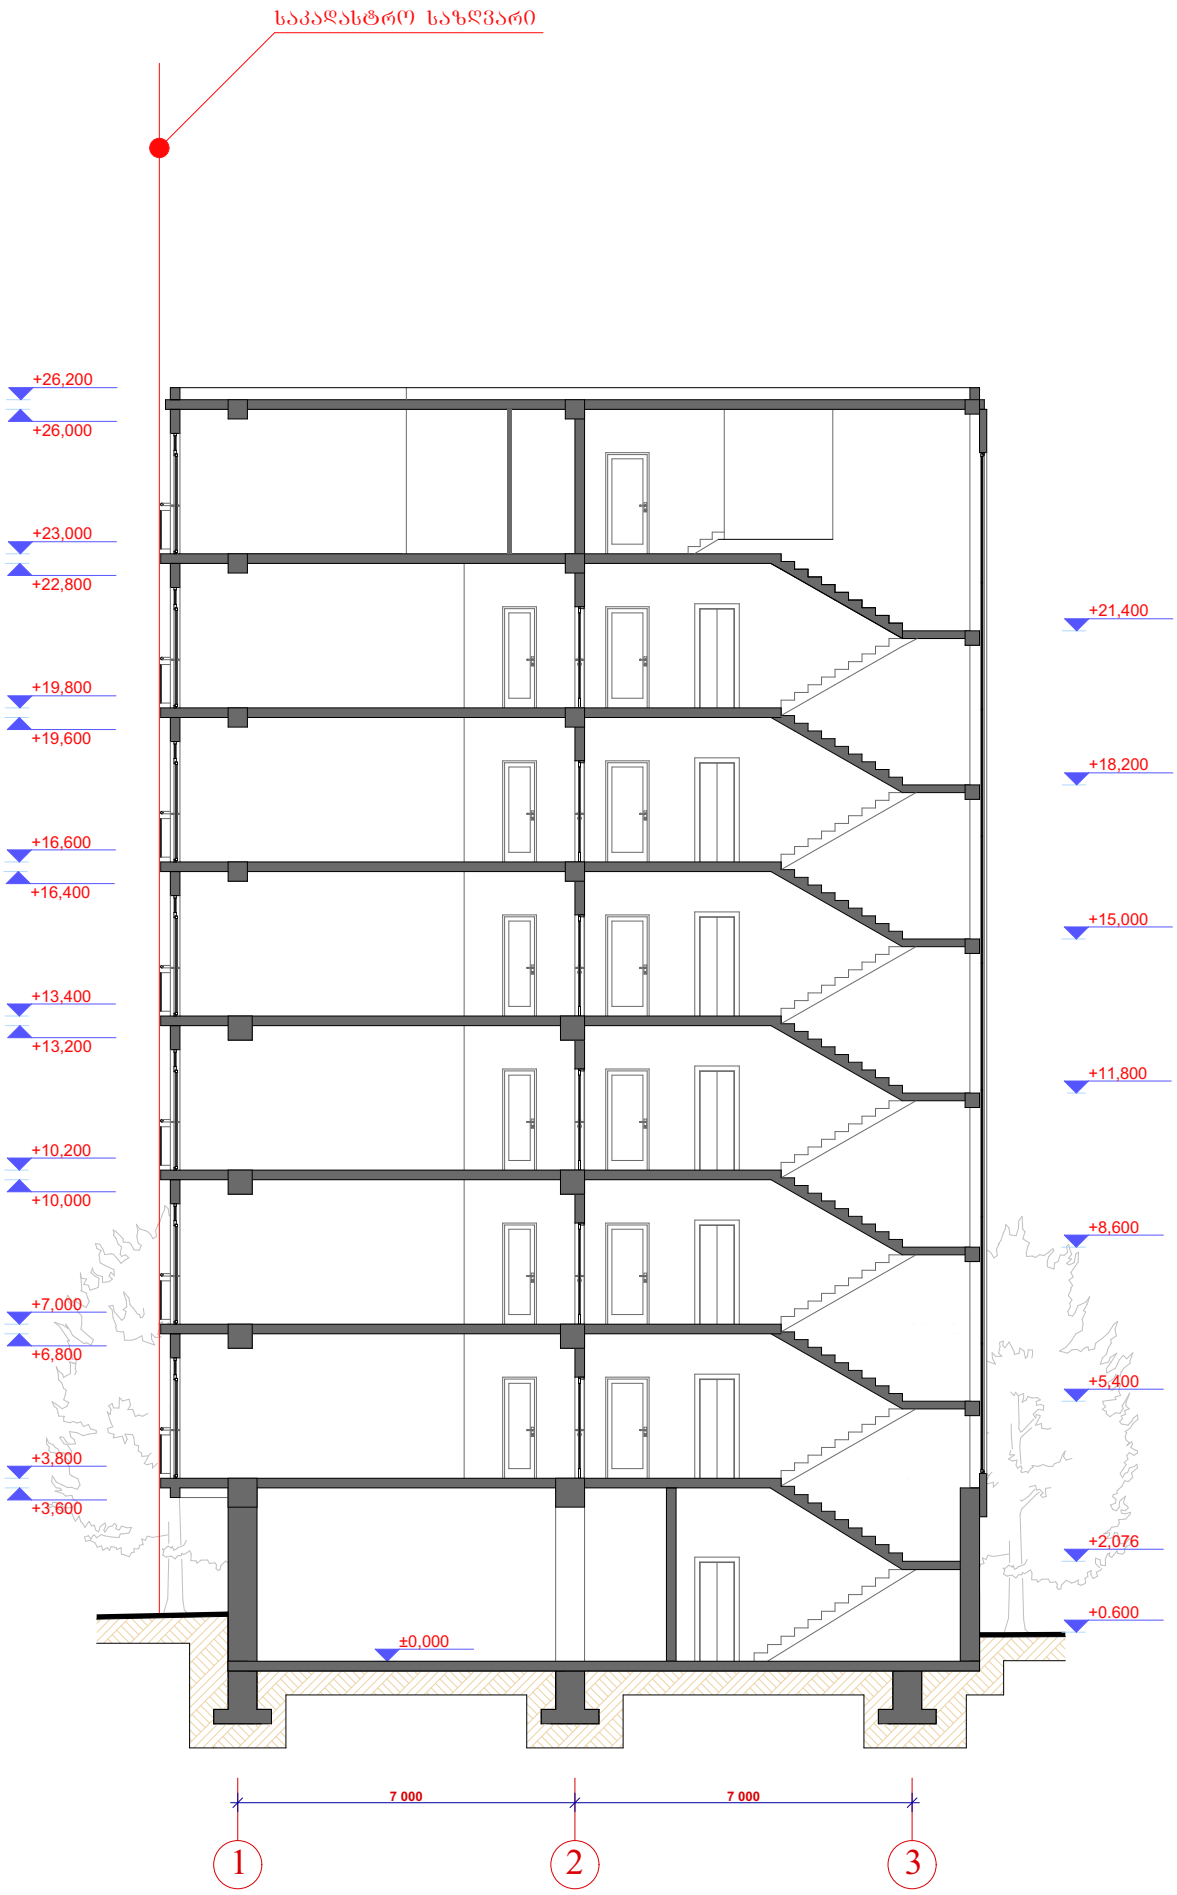

PROJECT არქ-დიზაინ პროექტი	დირექტორი	მ. რევაზიშვილი		დამკვეთი მამუკა ხავთასი	სტადია	შურც.	თარიღი	მასშტაბი
	პრ. ავტორები	მ. რევაზიშვილი			პრ.		04.08.14	1:150
				მრავალბინიანი საცხოვრებელი სახლი კომერციული ფართით ქ.თბილისი, ბამზირი ბურამიშვილი, კორპუსი 41, მიმდებარედ				
					შ.პ.ს. "არქ-დიზაინ პროექტი" თბილისი, უზნაძის №12 ტელ: 5 77 474 293			
	დაამშვა	შ. მაღრაძე						
	კონსტრუქტორი	მ. მექვაბიშვილი						

PROJECT პროექტის სახელი	ფილიალის/ოფისის მისამართი	გ. ჭავჭავაძის გამზ. 41, ბიზნეს ცენტრი ფონტანა, კორპუსი 3, მე-5 სართული		ფასადების ნაწილი	ა-2