არს.ფასადი 1-4 ღერძებში მ 1:100

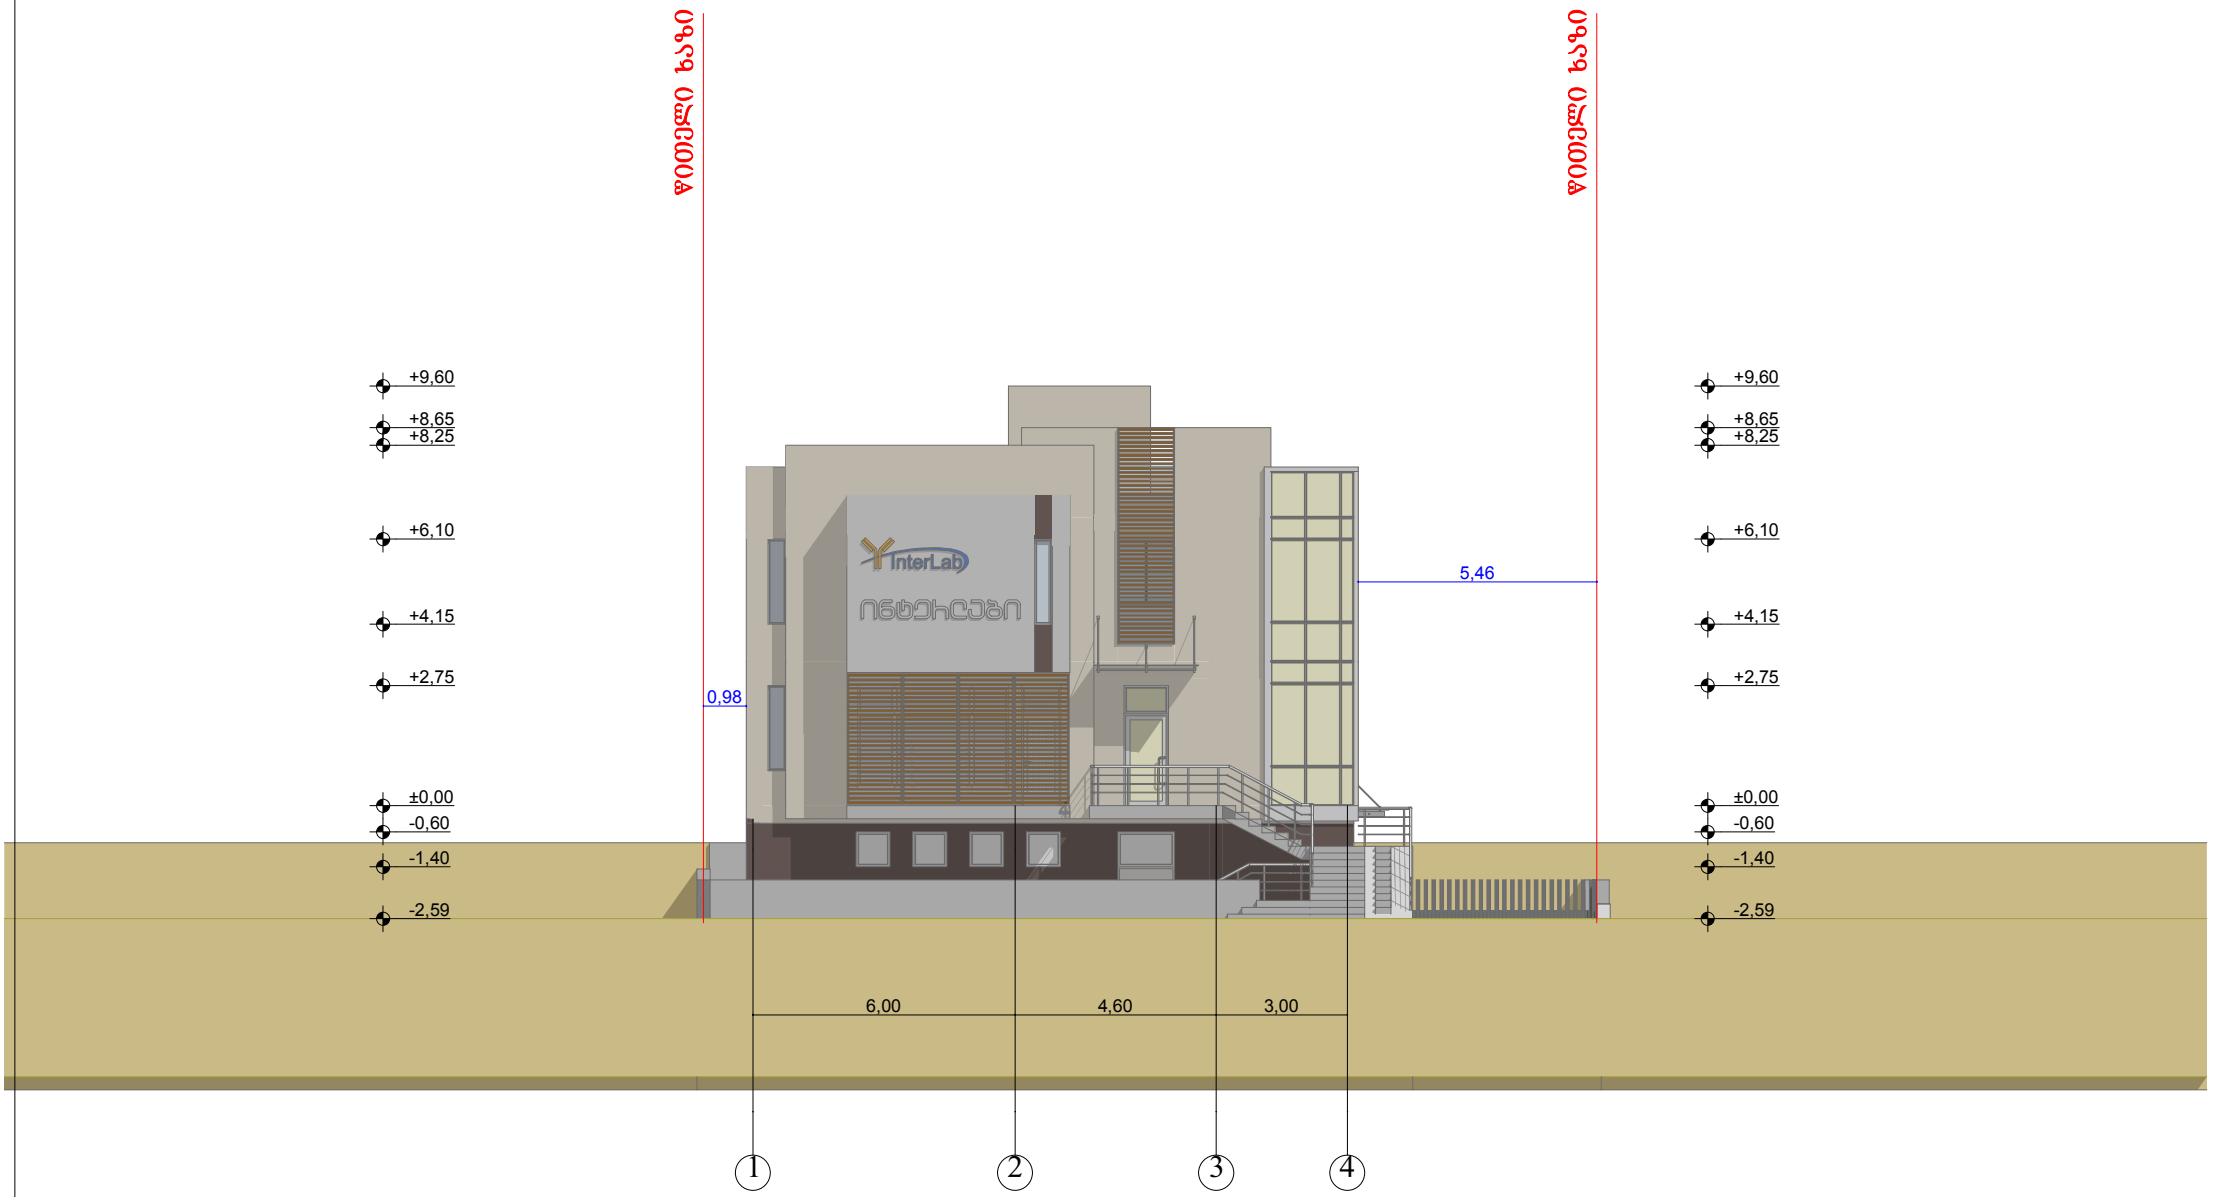

GT studio	შ.პ.ს "ჯითი სტუდიო"		ობიექტი: მის: ქ.თბილისი, ძუძა მირიან მეფე №11 ა		
	დირექტორი	გ.ხომეზური	არს.ფასადი 1-4 ღერძებში მ 1:100		
	არქიტექტორი	თ.ადეიშვილი	სტადია	ფურცელი	ფურცლები	დაკვ.
	შეასრულა	დ.ომანაძე		A-301		

არსფასადი დ-ა ღერძებში მ 1:100

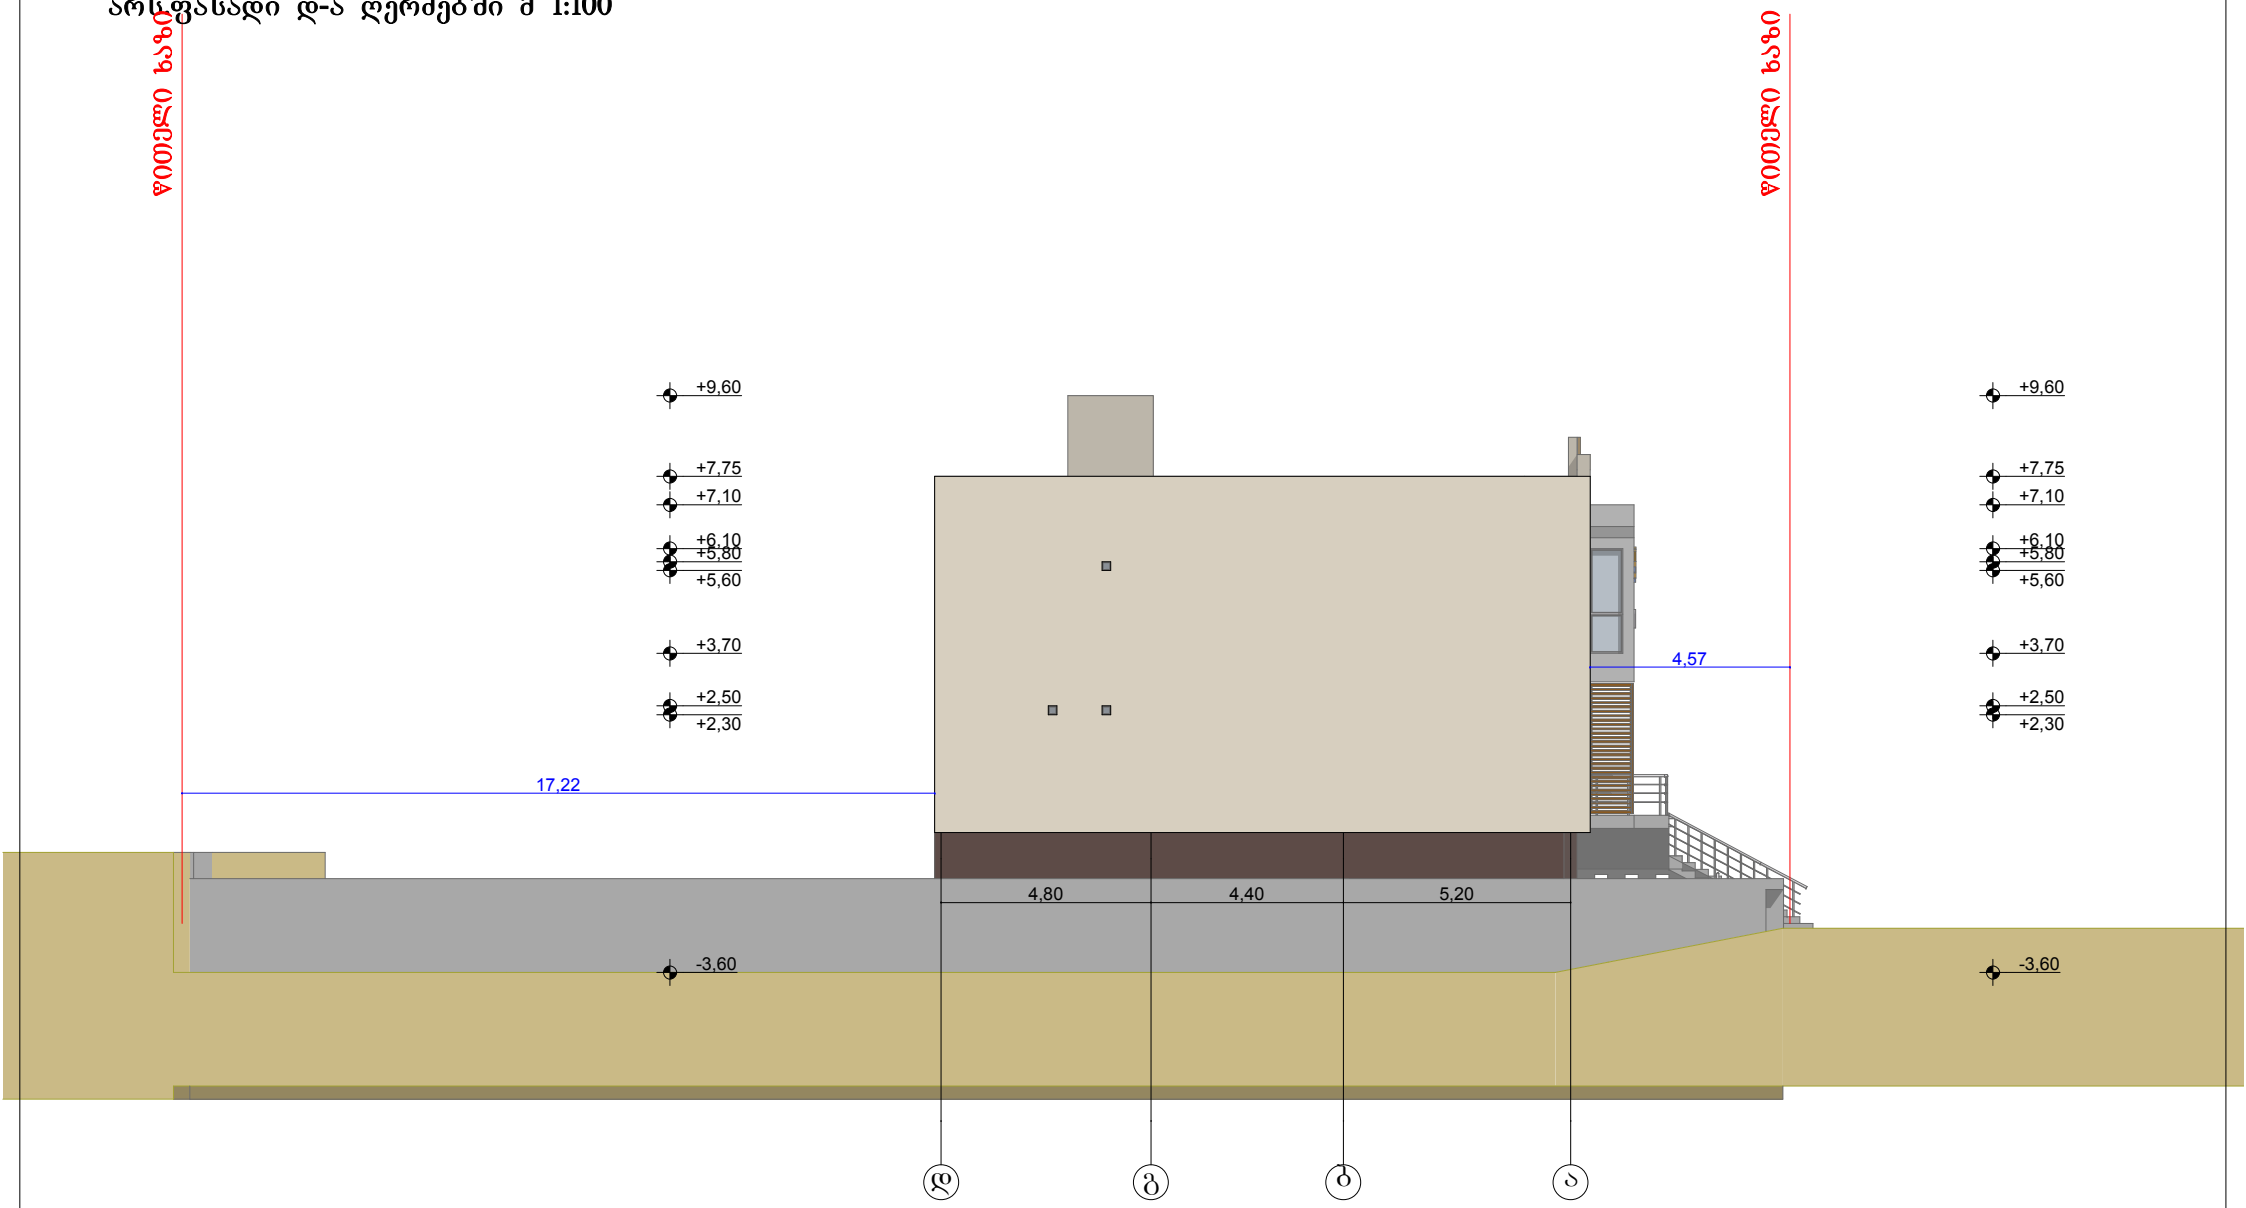

GT studio	შ.პ.ს "ჯითი სტუდიო"		ოფისი		
			მის: ქ.თბილისი, ჟუჩა მირიან მეფე №11 ა		
	დირექტორი	გ.ხომეზური	არსფასადი დ-ა ღერძებში მ 1:100		
	არქიტექტორი	თ.ადეიშვილი	სტადია	ფურცელი	ფურცლები	დაკვ.
	შესრულა	დ.ომანაძე		A-302		

არს.ფასადი 4-1 ღერძებში მ 1:100

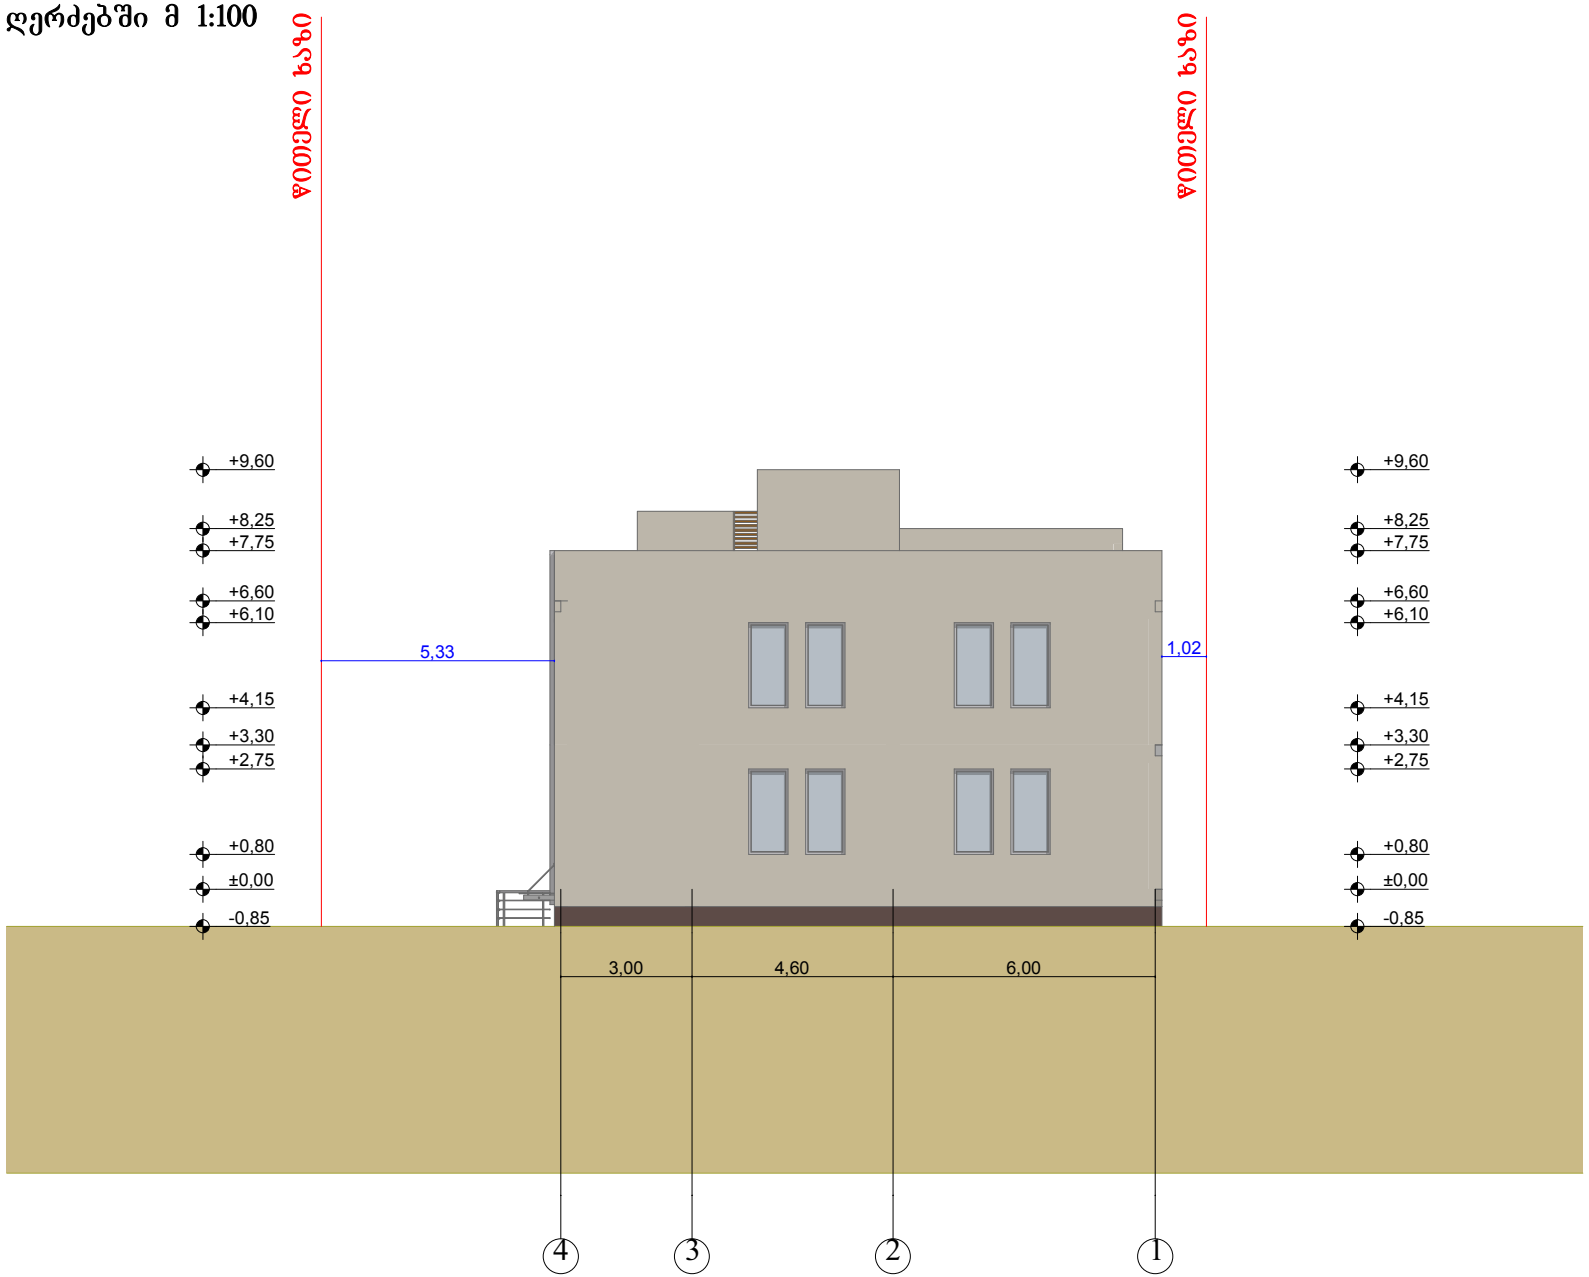

GT studio	შ.პ.ს "ჯითი სტუდიო"		ობიექტი: ქ.თბილისი, ჟუჩა მირიან მეფე №11 ა		
დირექტორი	გ.ხომეზური		არს.ფასადი 4-1 ღერძებში მ 1:100		
არქიტექტორი	თ.ალეიშვილი	სტადია	ფურცელი	ფურცლები	დაკვ.
შესრულა	დ.ომანაძე		A-303		

არს.ფასადი ა-დ ღერძებში მ 1:100

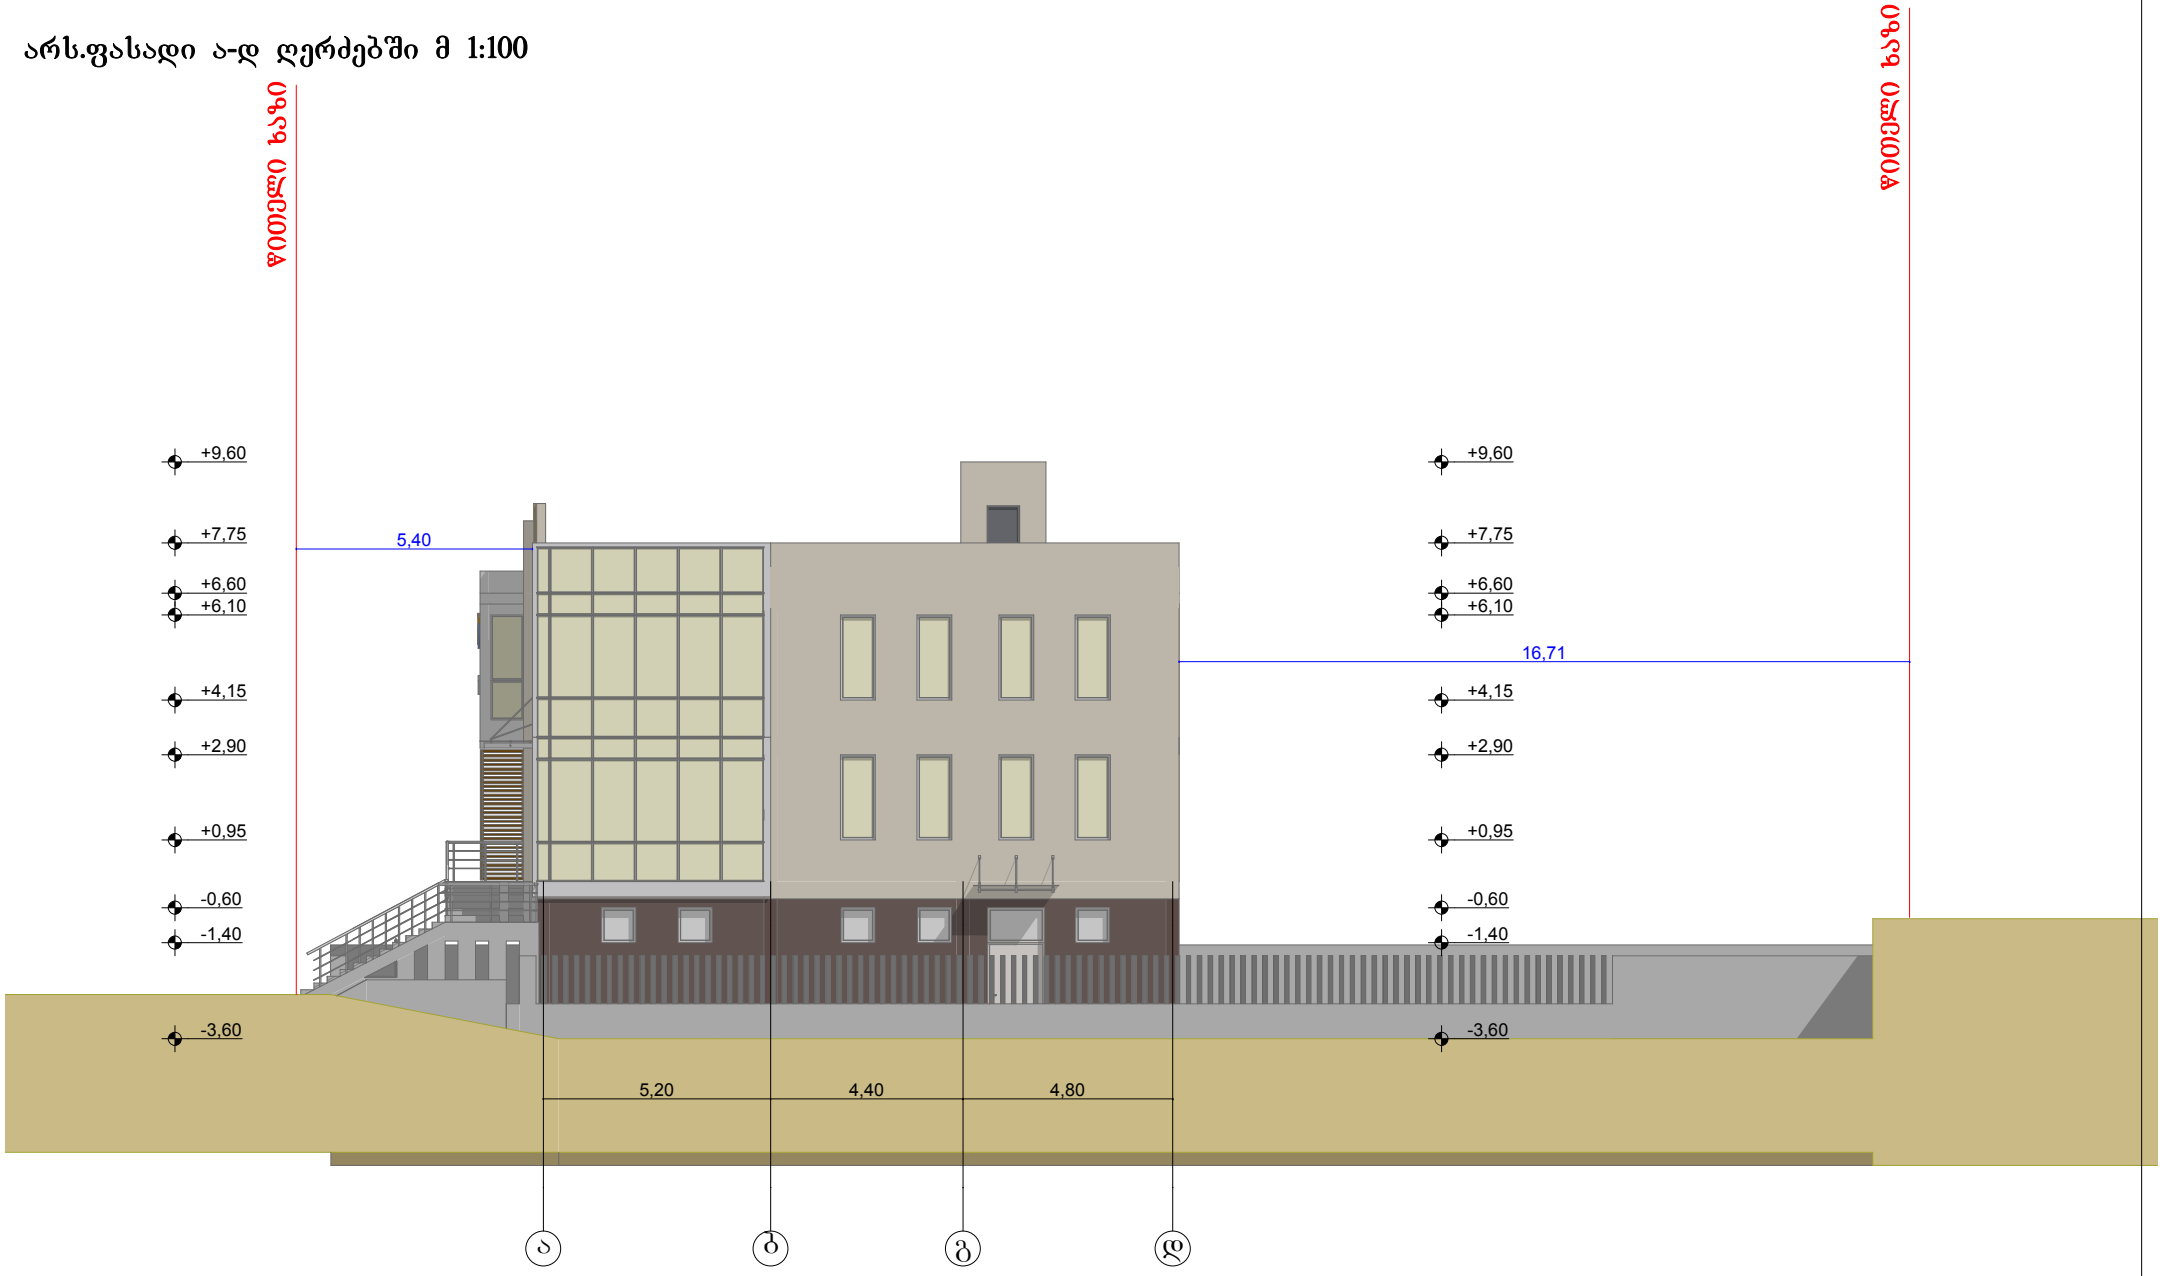

GT studio	შ.პ.ს "ჯითი სტუდიო"	ობიექტი: მის: ქ.თბილისი, ქუჩა მირიან მეფე №11 ა	
დირექტორი	გ.ხომერიკი	არს.ფასადი ა-დ ღერძებში მ 1:100	
არქიტექტორი	თ.ადეიშვილი	სტადია:	შურცელი: A-304
შემსრულა	დ.ომანაძე	შურცლები:	დაკვ.:

საპრ.ფასადი 1-4" ღერძებში მ 1:100

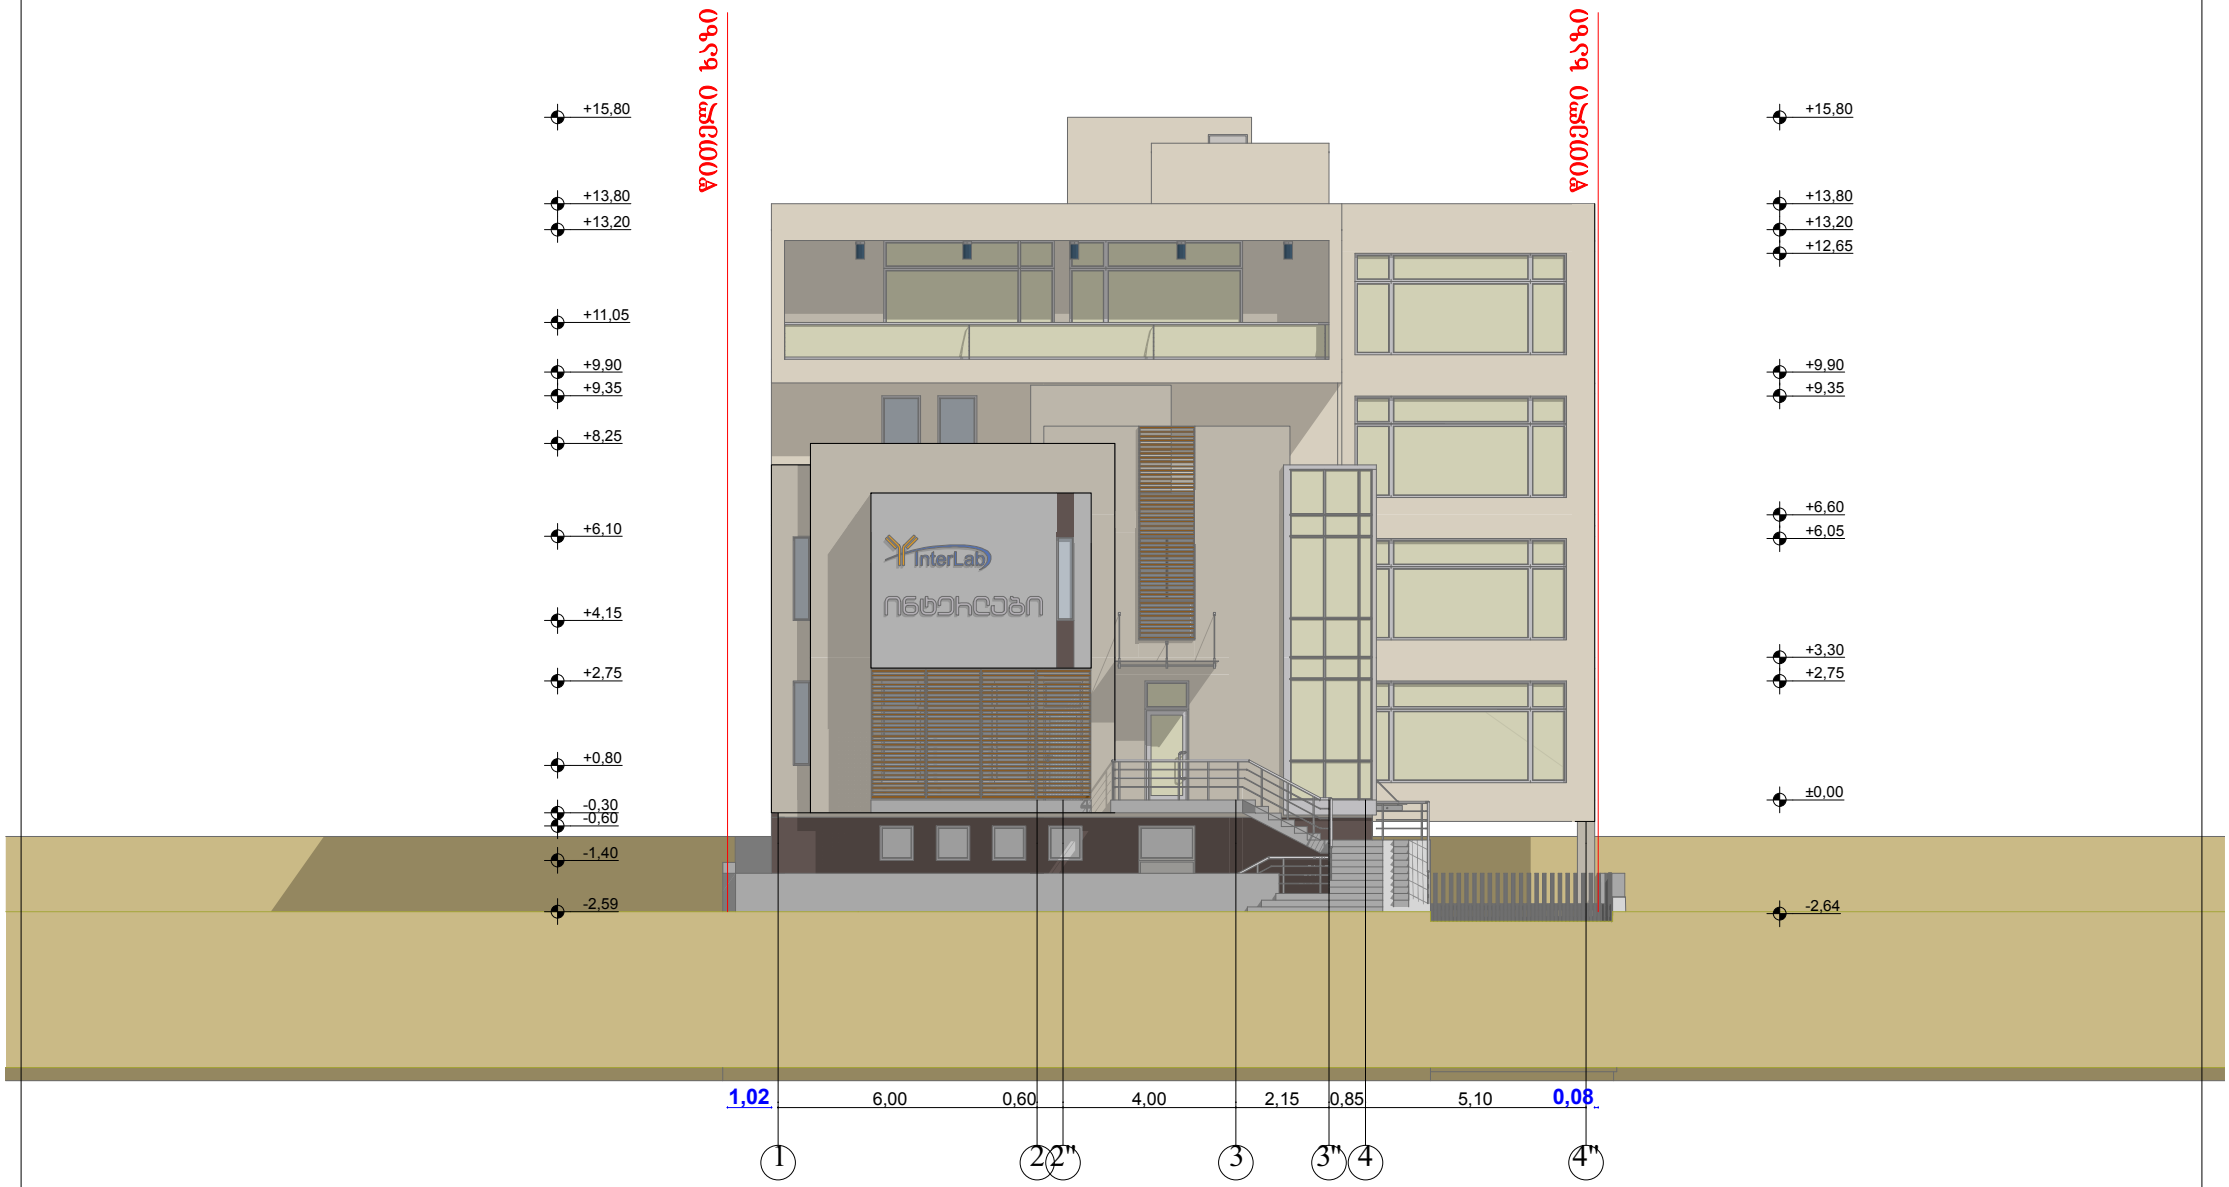

GT studio	შ.პ.ს "ჯითი სტუდიო"		ოფისი		
			მის: ქ.თბილისი, ძუძა მირიან მეფე №11 ა		
დირექტორი	გ.ხომერიკი		საპრ.ფასადი 1-4" ღერძებში მ 1:100		
არქიტექტორი	თ.ალეიშვილი		სტადია	ფურცელი	ფურცლები	დაკვ.
შეასრულა	დ.ომანაძე			A-305		

საპრ.ფასადი ი-ა ღერძებში მ 1:100

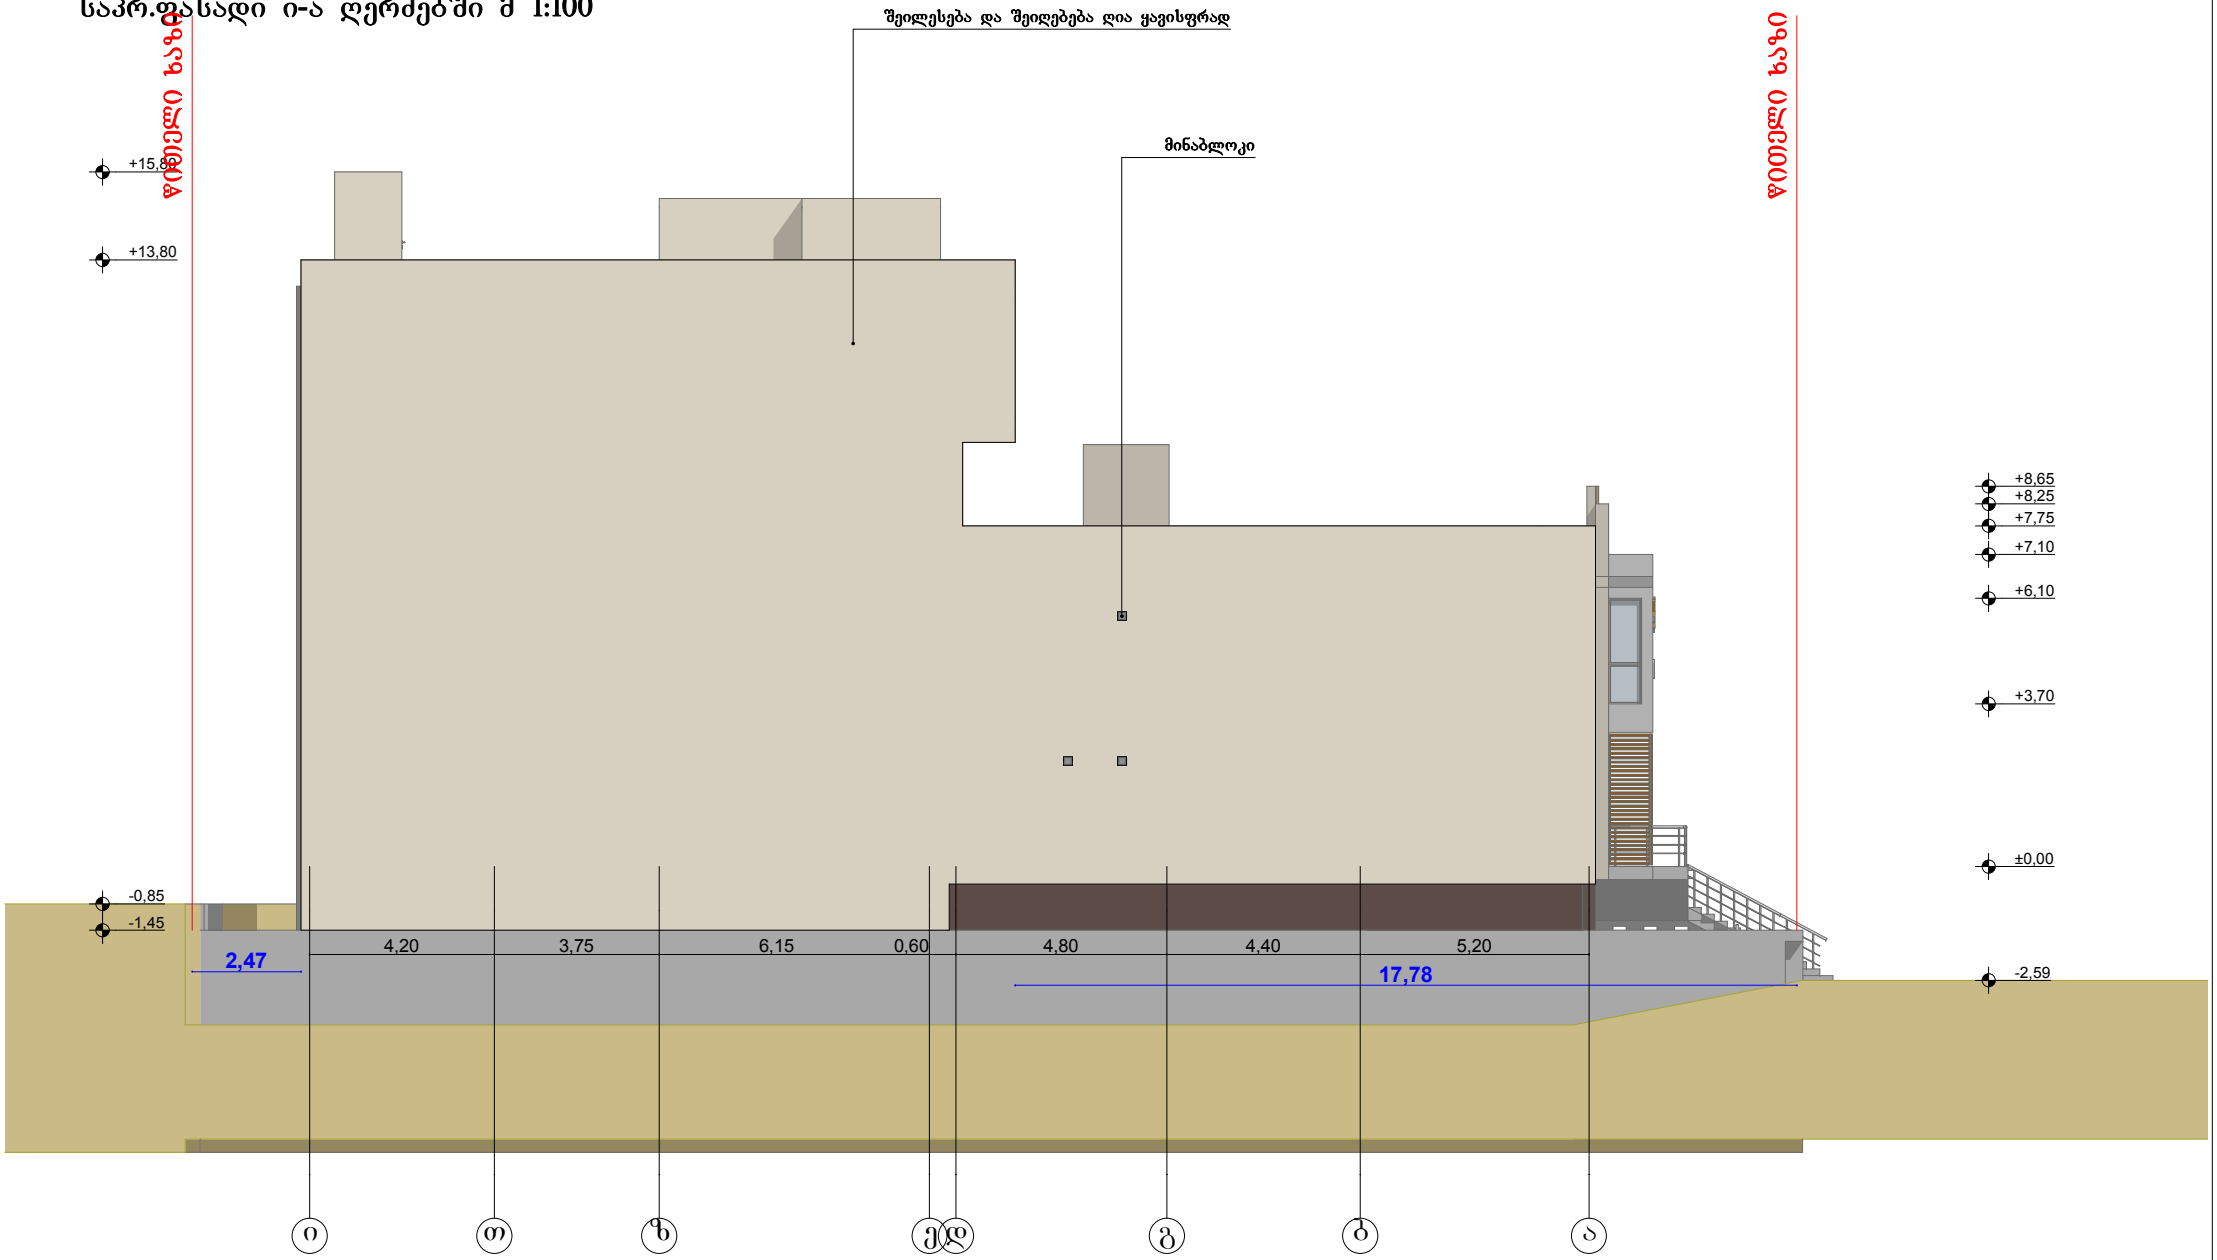

GT studio	შ.პ.ს "ჯითი სტუდიო"		ობიექტი: მის: ქ.თბილისი, ჟუჩა მირიან მეფე №11 ა		
დირექტორი	გ.ხომეზური		საპრ.ფასადი ი-ა ღერძებში მ 1:100		
არქიტექტორი	თ.ალეიშვილი	სტადია	ფურცელი	ფურცლები	დაკვ.
შესრულა	დ.ომანაძე		A-306		

საპრ.ფასადი 4"-1 ღერძებში მ 1:100

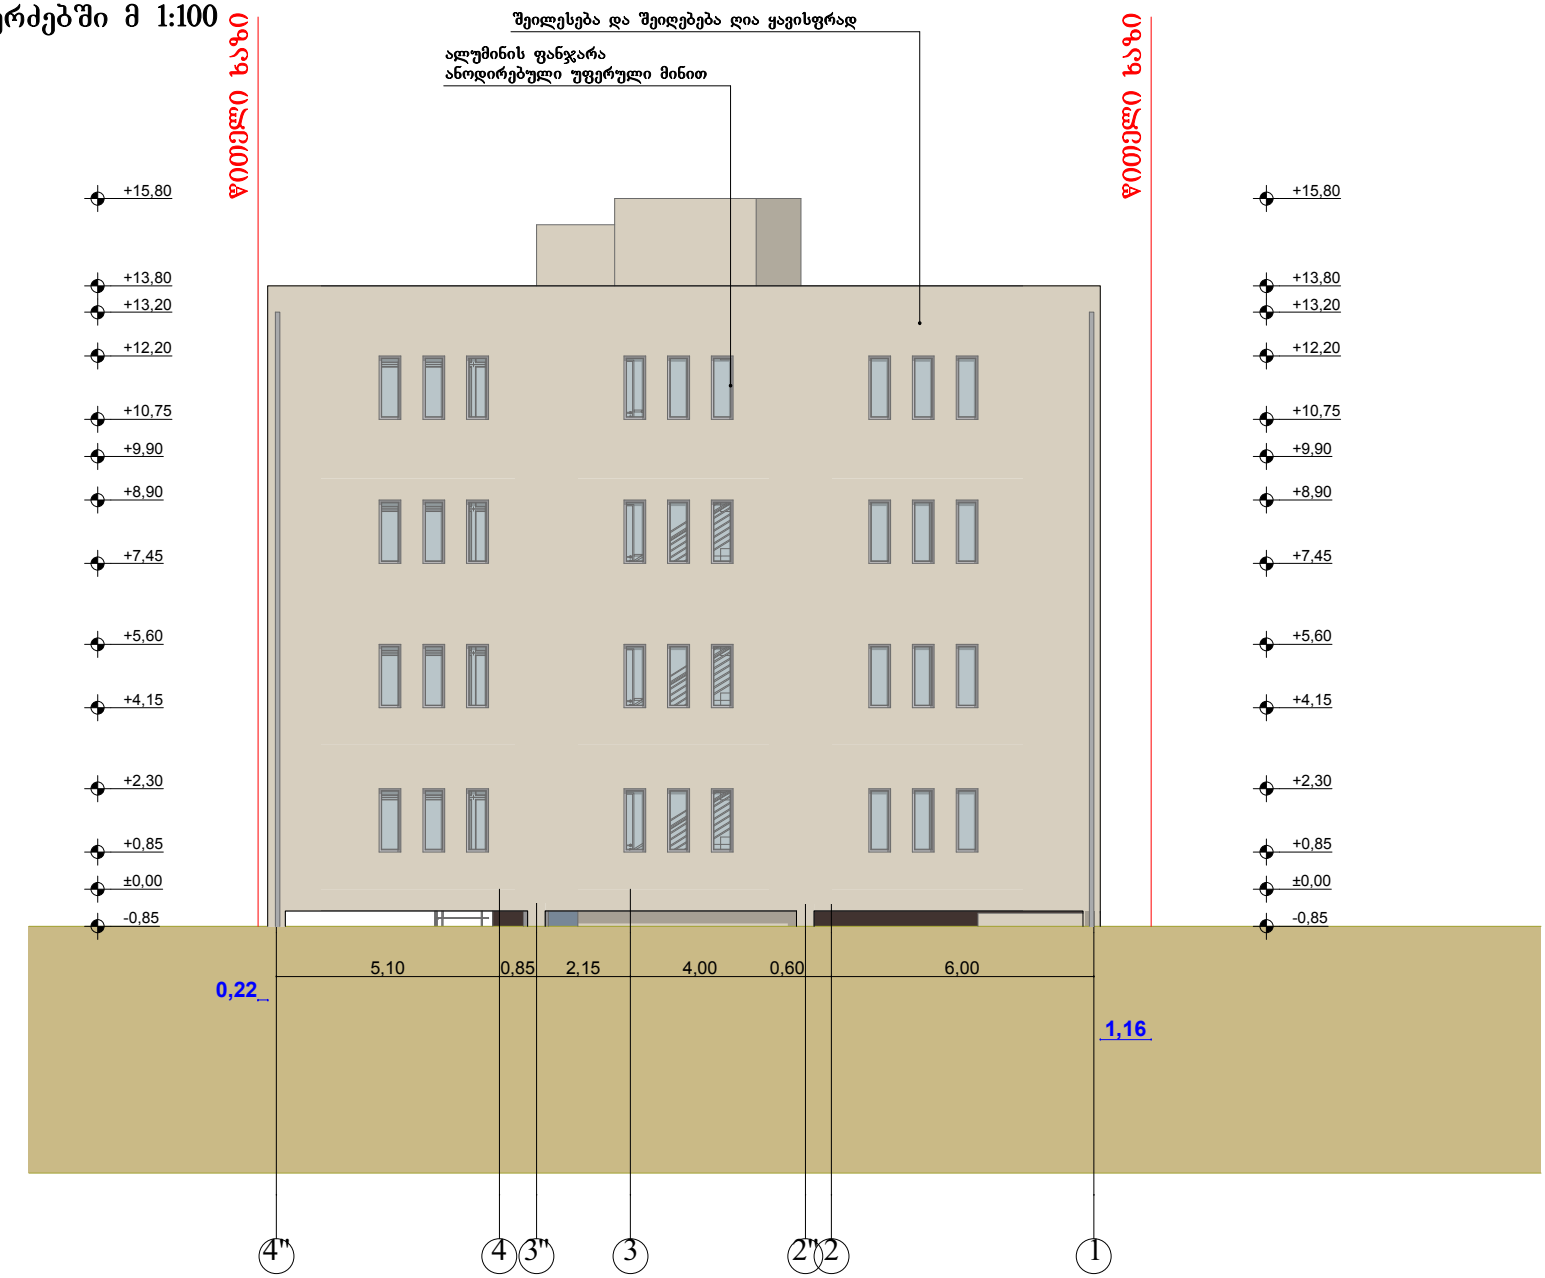

GT studio	შ.პ.ს "ჯითი სტუდიო"		ოფისი		
			მის: ქ.თბილისი, ჟუჩა მირიან მეფე №11 ა		
დირექტორი	გ.ხომერიკი		საპრ.ფასადი 4"-1 ღერძებში მ 1:100		
არქიტექტორი	თ.აღეიშვილი		სტადია	ფურცელი	ფურცლები	დაკვ.
შემსრულა	დ.ომანაძე			A-307		

საპრ.ფასადი ა-ი ღერძებში მ 1:100

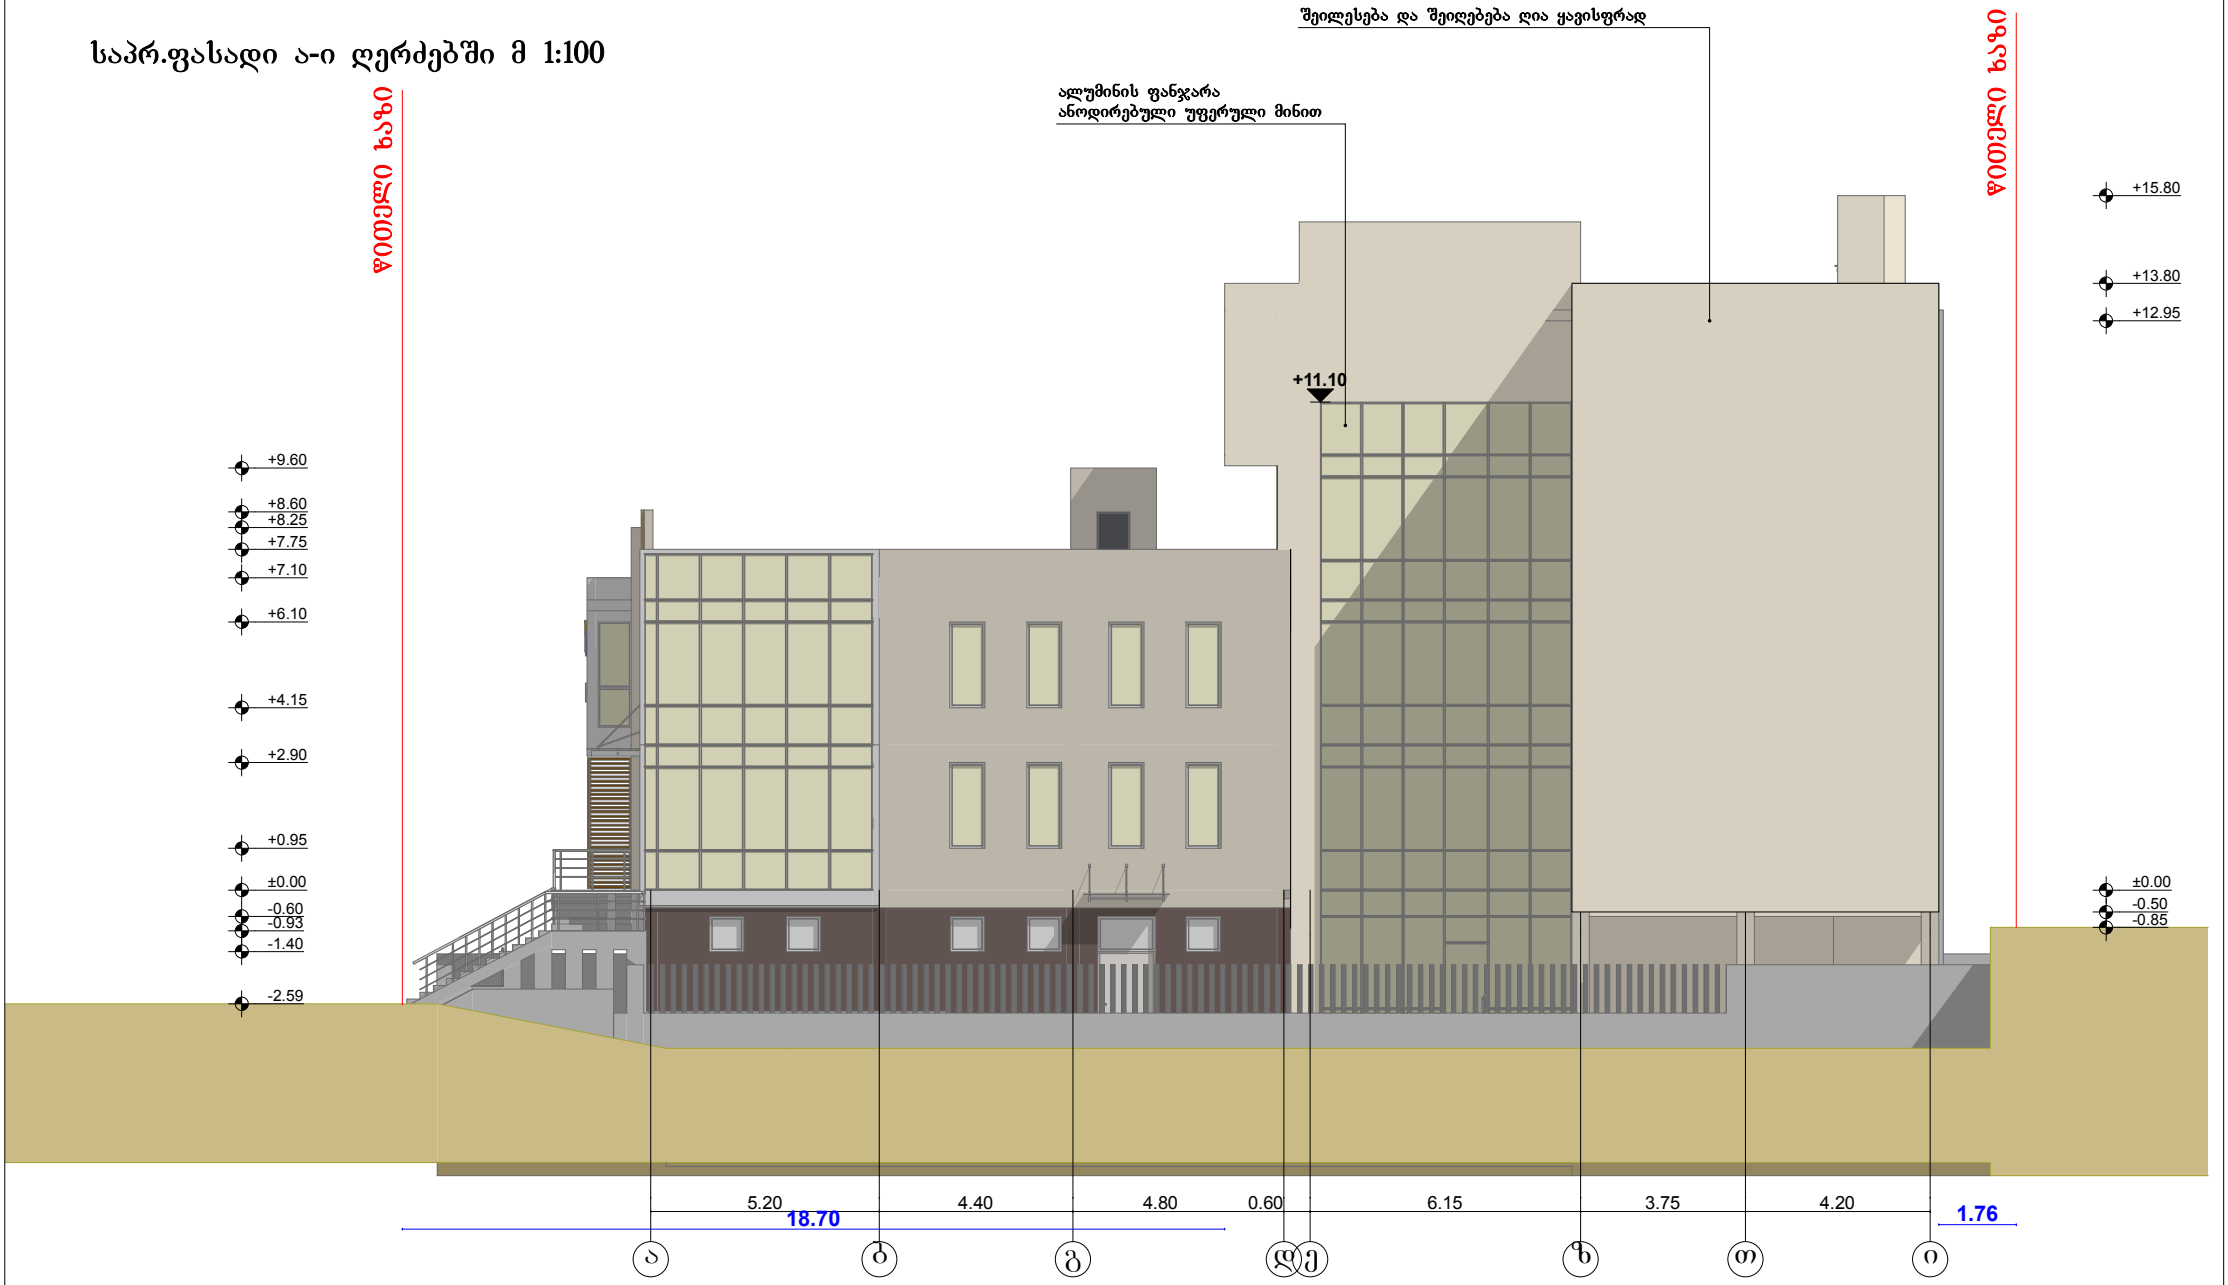

GT studio	შ.პ.ს "ჯითი სტუდიო"		ოფისი		
			მის: ქ.თბილისი, ჟუჩა მირიან მეფე №11 ა		
	დირექტორი	გ.ხომეზური	საპრ.ფასადი ა-ი ღერძებში მ 1:100		
	არქიტექტორი	თ.ადეიშვილი	სტადია	ფურცელი	ფურცლები	დაკვ.
	შეასრულა	დ.ომანაძე		A-308		