

საპრ.გენ-გეგმა მ 1 :500

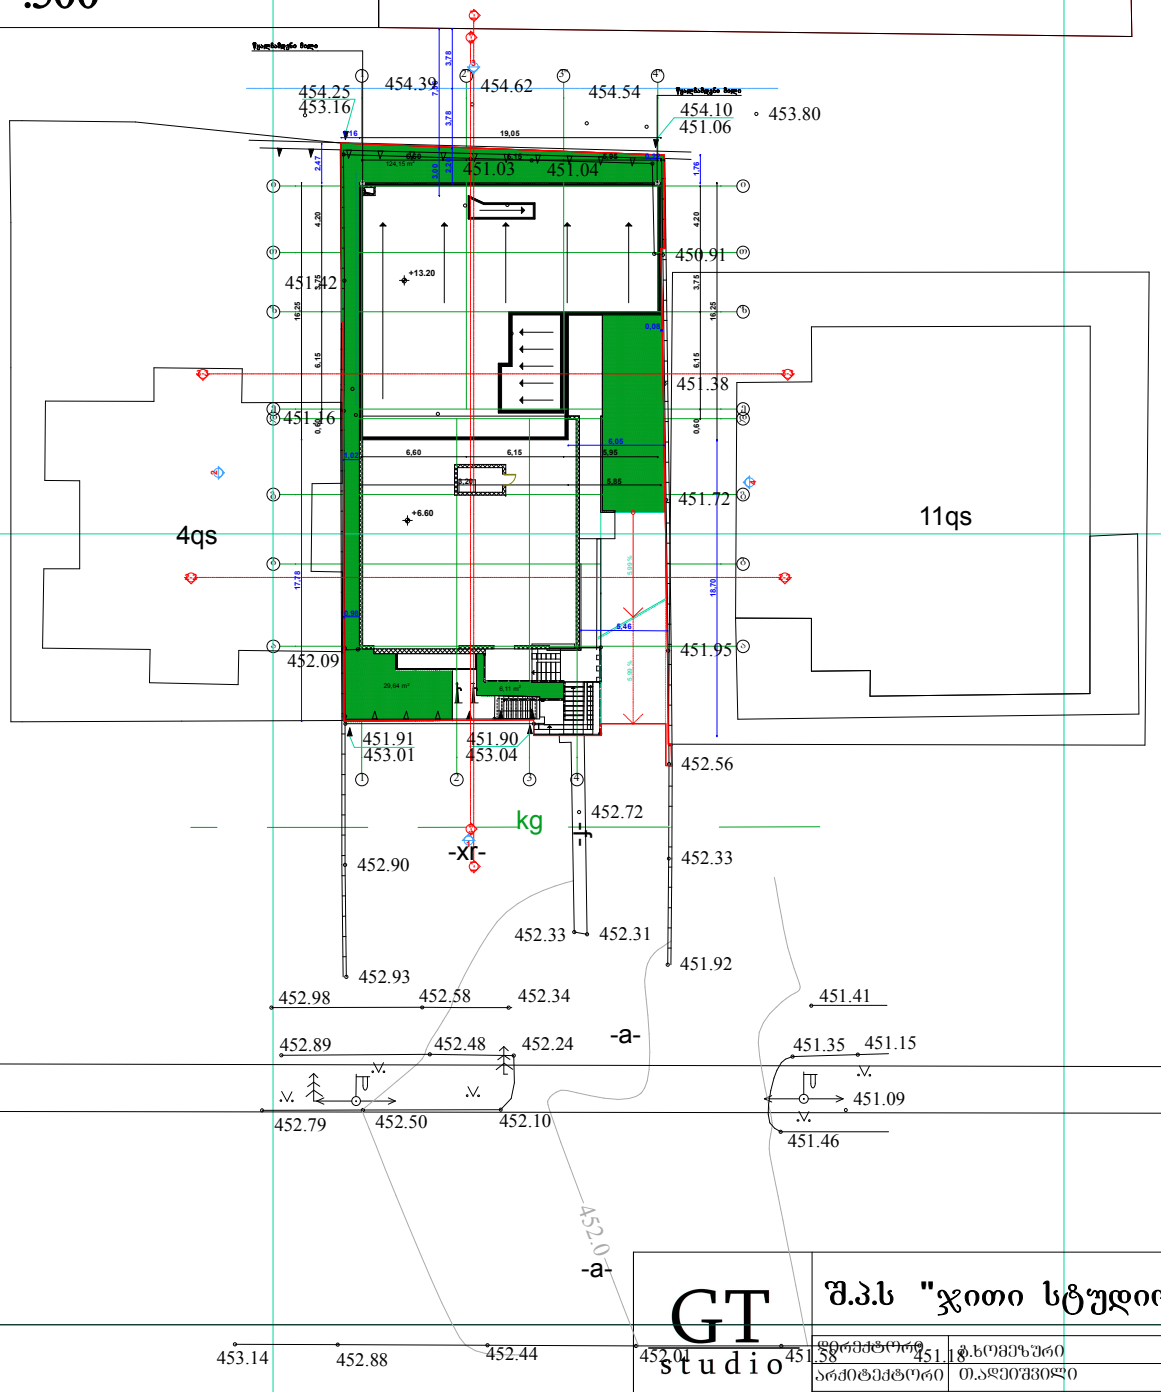

GT studio	შ.პ.ს "ჯითი სტუდიო"		ობიექტი: ქ.თბილისი, ვაჩნაძის ქუჩა №11 ა		
	დირექტორი	ბ.ხომერიკი	საპრ.გენ-გეგმა მ 1 :500		
	არქიტექტორი	თ.ადეიშვილი	სტადია	ფურცელი	ფურცლები	დაკვ.
	შესრულა	დ.ომანაძე		A-007		

სიმაღლის განმსაზღვრელი სქემა მ 1:100

$$H = \frac{Y}{L} = \frac{5.98}{0.4} = 14.95$$

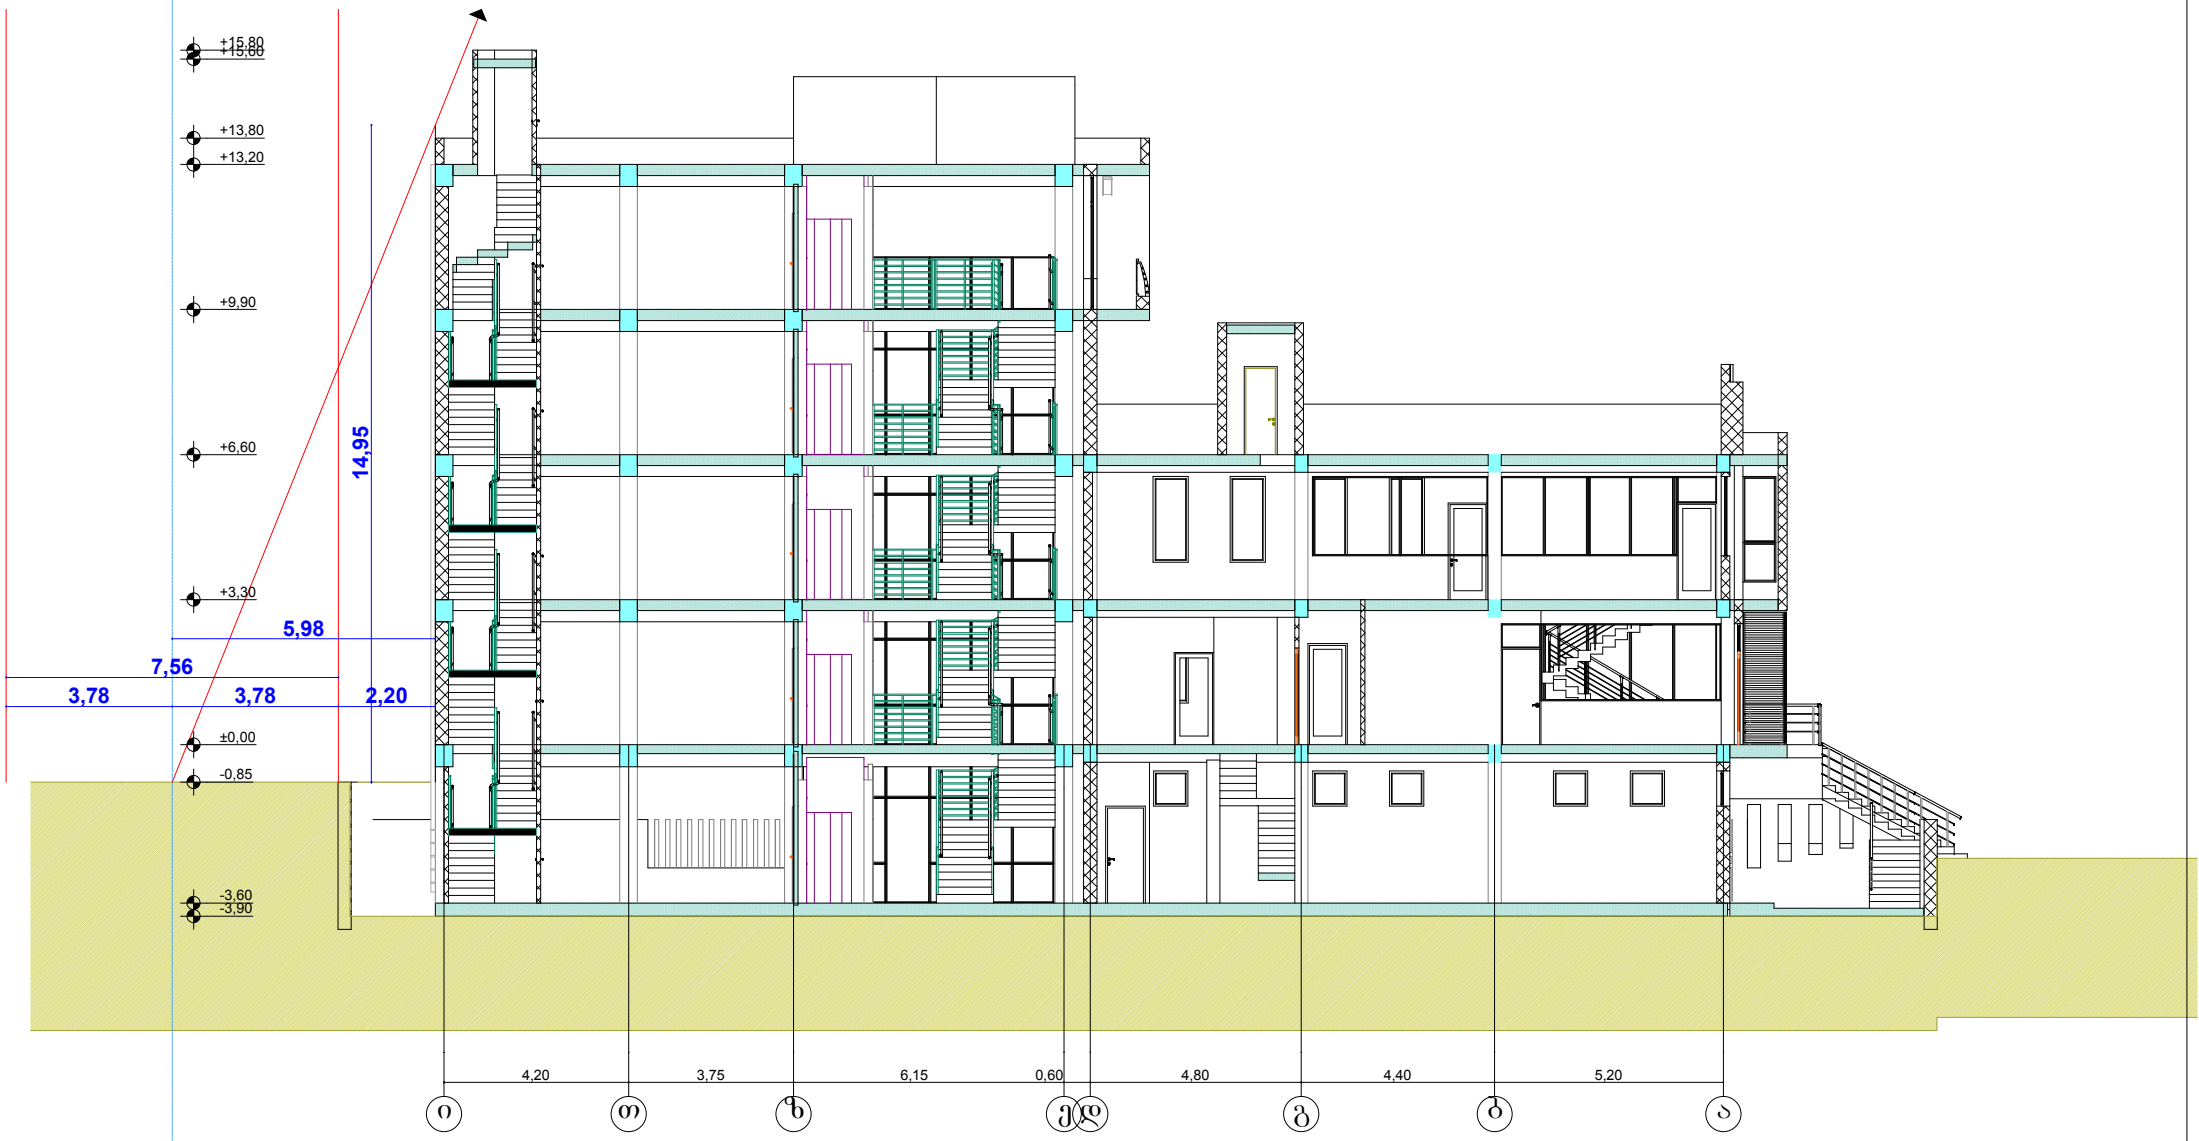

GT studio	შ.პ.ს "ჯითი სტუდიო"		ობიექტი		
			მის: ქ.თბილისი, ჟუჩა მირიან მეფე №11 ა		
დირექტორი	გ.ხომეზური		სიმაღლის განმსაზღვრელი სქემა მ 1:100		
არქიტექტორი	თ.ალეიშვილი	სტადია	ფურცელი	ფურცლები	დაკვ.
შესრულა	დ.ომანაძე		A-601		