
ჭრილი 1-1
მ. 1:100

ᲧᲘᲗᲔᲚᲘ ᲮᲐᲖᲘ

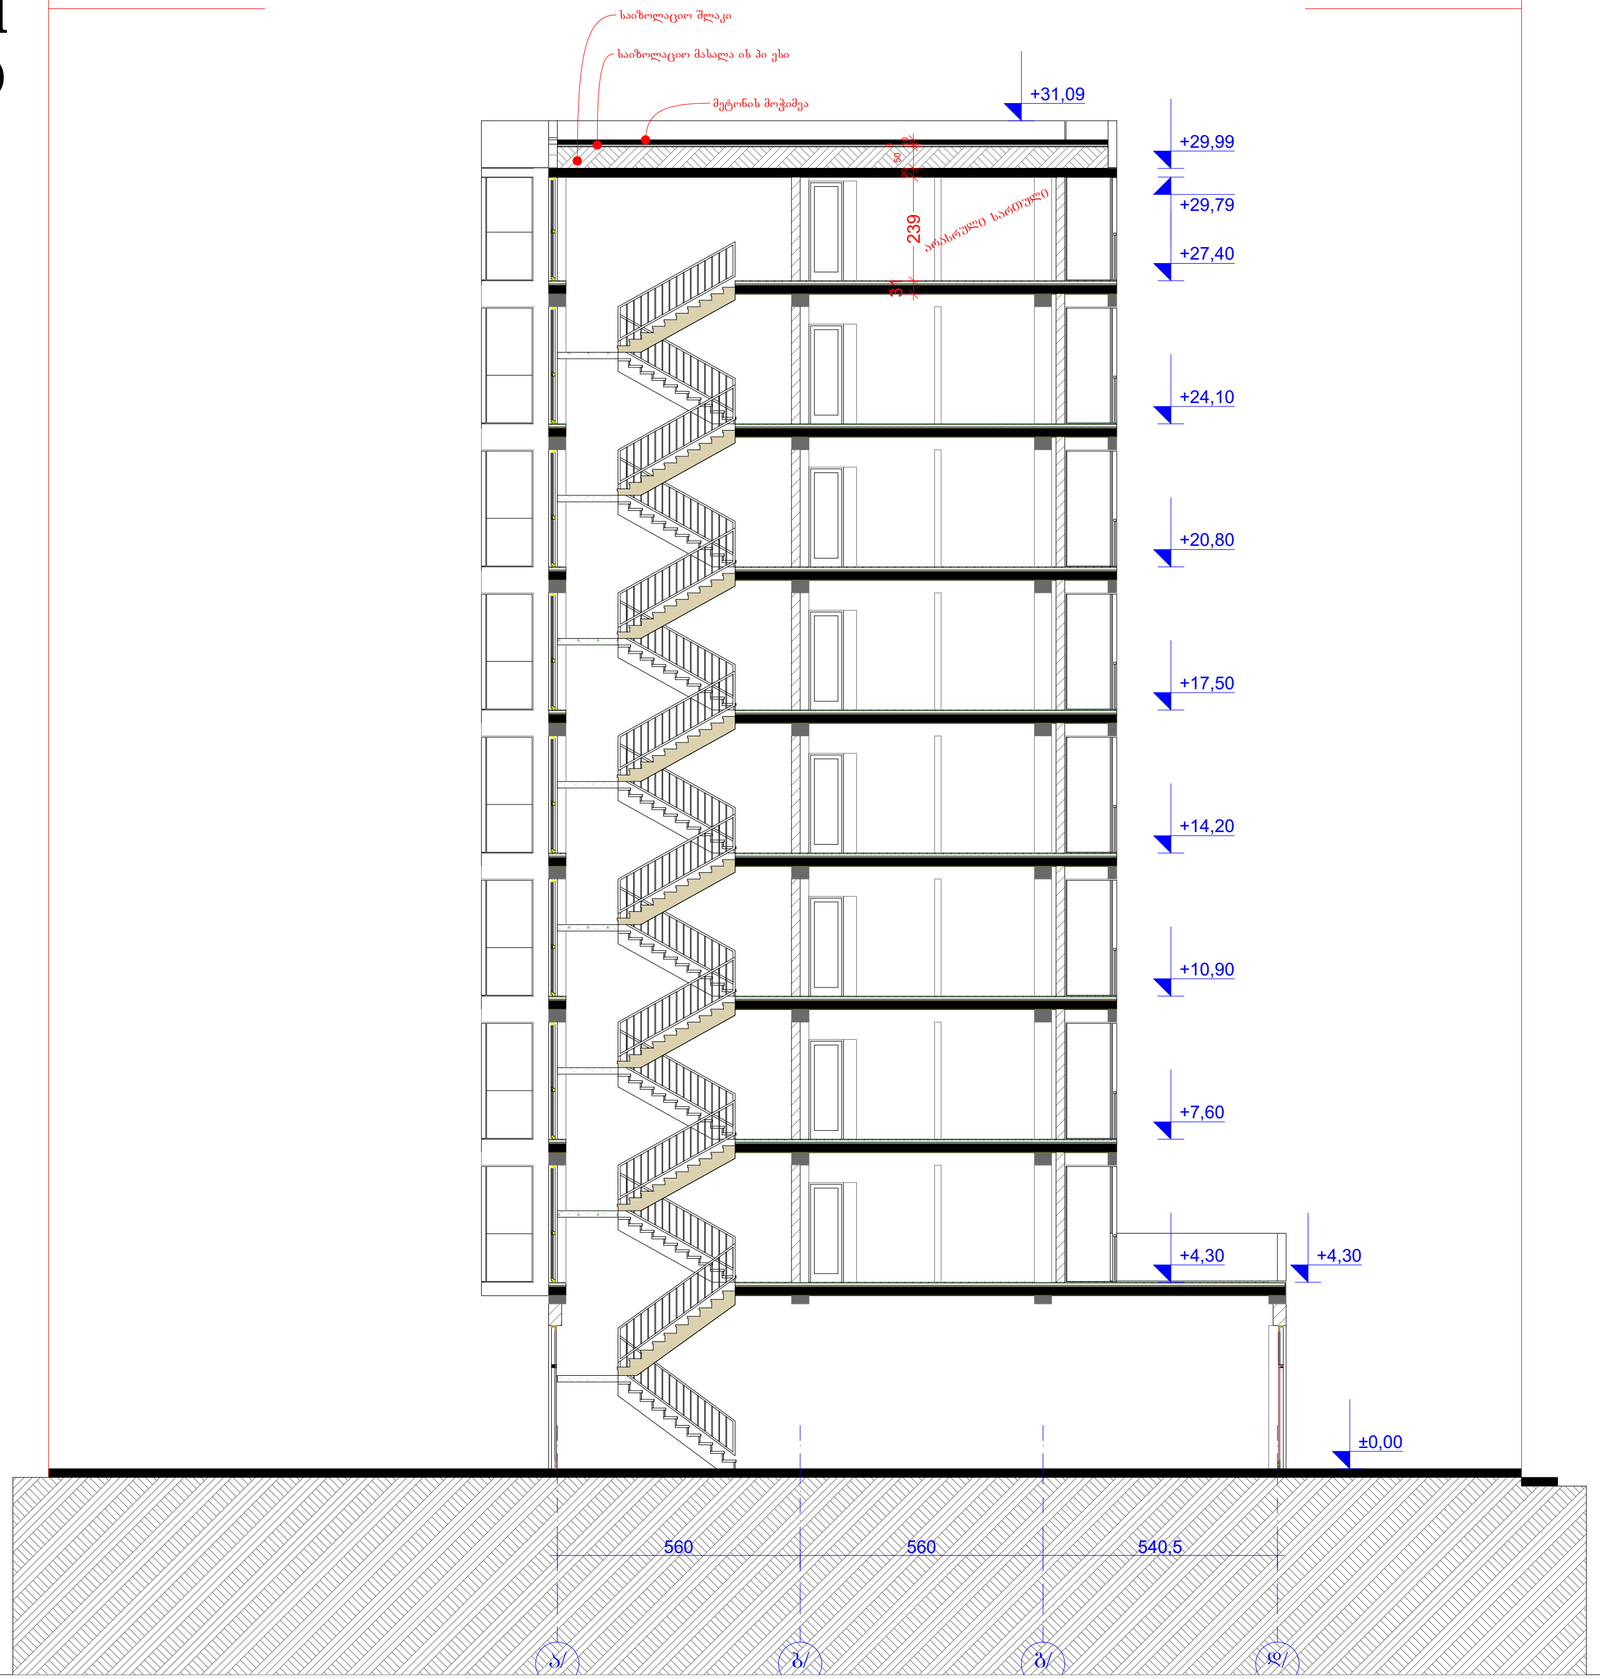

ᲧᲘᲗᲔᲚᲘ ᲮᲐᲖᲘ

AB5

შ. პ. ს. ეი ბი 5, არაყიშვილის ქ. 14, 0179 თბილისი

დირექტორი: დ. ლოსაბერიძე
არქიტექტორი: რ.ტყემალაძე
არქიტექტორი: დ. ლოსაბერიძე

დამკვეთი:

პროექტის სახელწოდება:
მრავალბინიანი საცხოვრებელი სახლი
ქ.თბილისი, გლდანი ვ. ნანეიშვილის №23

არქიტექტურული ნაწილი


ნახაზი:
ჭრილი 1-1

ფურცელი:

მასშტაბი: 1:100 ფორმატი: A2

09.12.2017

ᲧᲘᲗᲔᲚᲘ ᲮᲐᲖᲘ

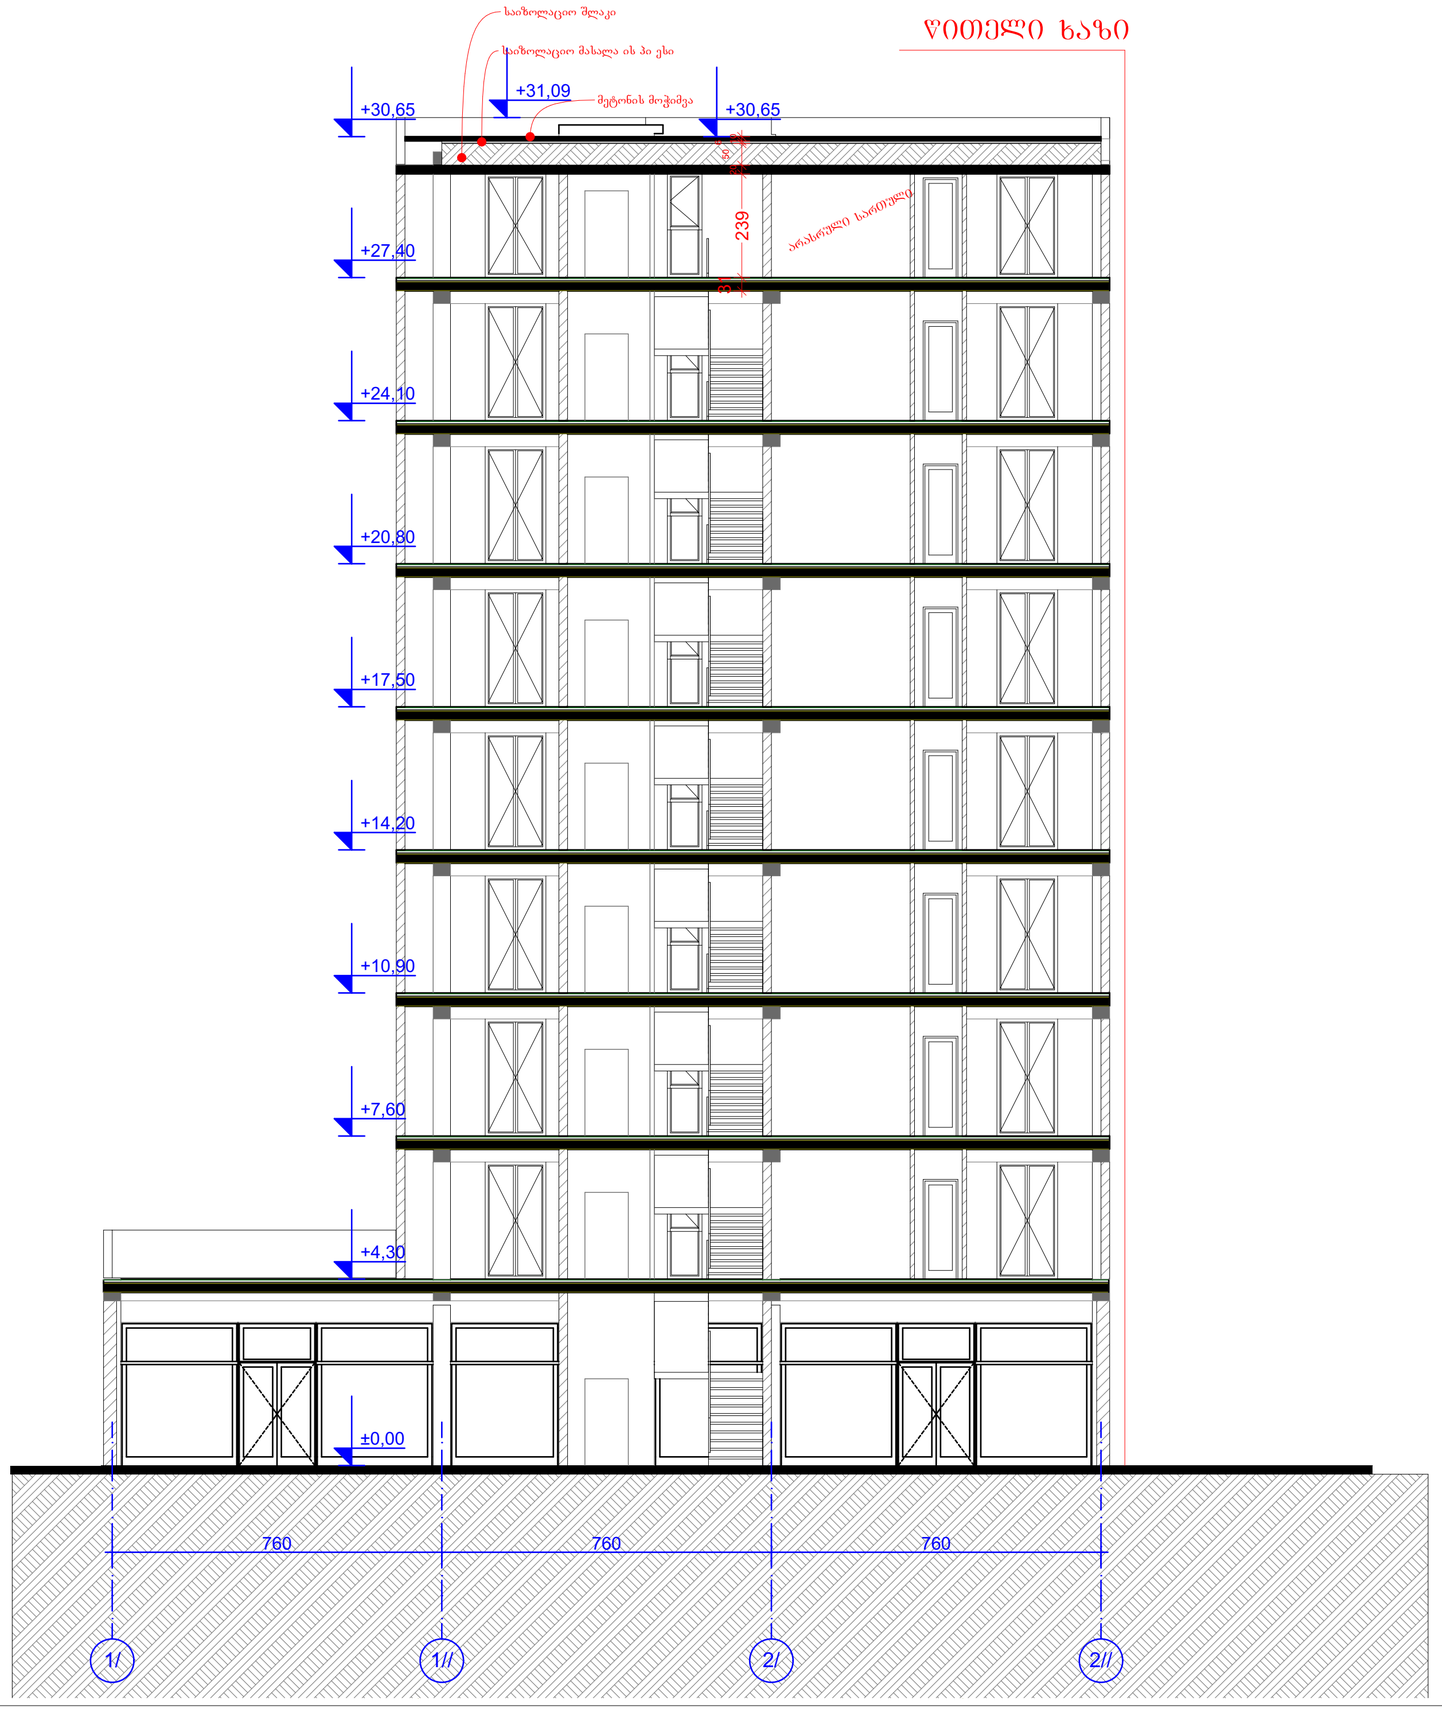

AB5

შ. პ. ს. ეი ბი 5, არაგიშვილის ქ. 14, 0179 თბილისი

დირექტორი: დ. ლოსაბერიძე
არქიტექტორი: რ.ტყემალაძე
არქიტექტორი: დ. ლოსაბერიძე

დამკვეთი:

პროექტის სახელწოდება:
მრავალბინიანი საცხოვრებელი სახლი
ქ.თბილისი, გლდანი ვ. ნანეიშვილის №23

არქიტექტურული ნაწილი

ნახაზი:
ცჰრილი 2-2

ფურცელი:

მასშტაბი: 1:100 ფორმატი: A2

09.12.2017