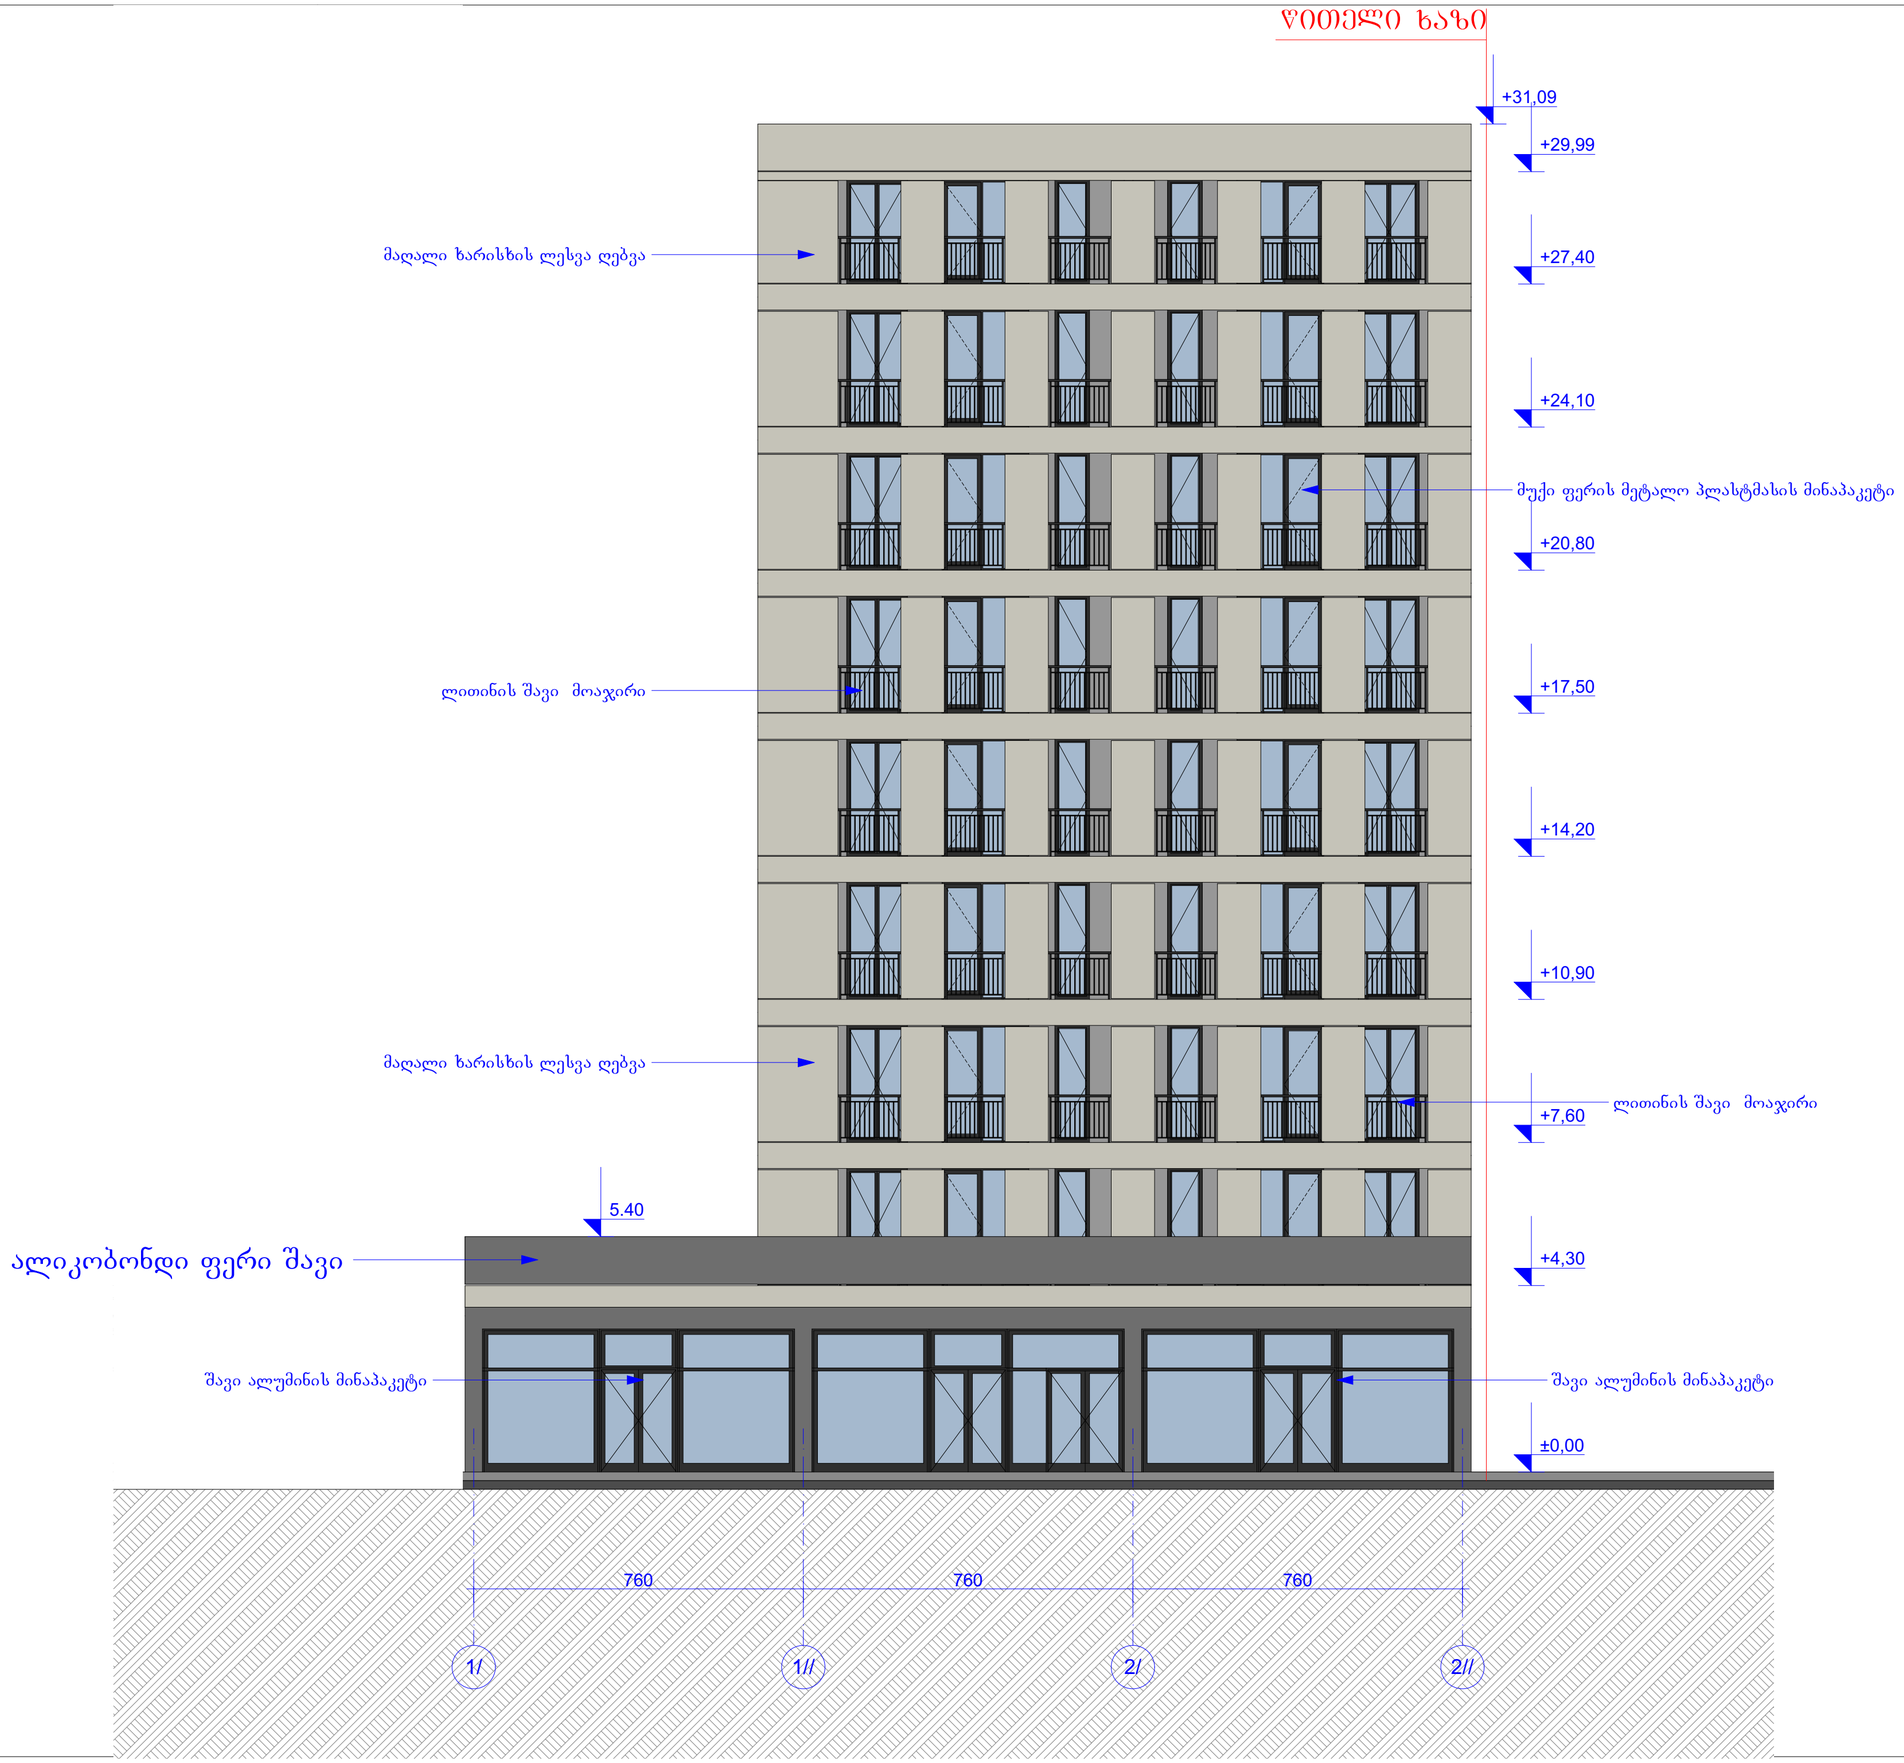


AB5

შ. პ. ს. ეი ბი 5, არაგვისპირის ქ. 14, 0179 თბილისი

დირექტორი: დ. ლოსაბერიძე
არქიტექტორი: რ.ტყემალაძე
არქიტექტორი: დ. ლოსაბერიძე
დამკვეთი:

პროექტის სახელწოდება:
მრავალბინიანი საცხოვრებელი სახლი
ქ.თბილისი, გლდანი ვ. ნანეიშვილის №23

არქიტექტურული ნაწილი

ნახაზი:
ფასადი 1/-2//

ფურცელი:

მასშტაბი: 1:100 ფორმატი: A2

09.12.2017

ᲬᲘᲗᲔᲚᲘ ᲮᲐᲖᲘ



AB5

შ. პ. ს. ეი ბი 5, არაყიშვილის ქ. 14, 0179 თბილისი

დირექტორი: დ. ლოსაბერიძე
არქიტექტორი: რ.ტყემალაძე
არქიტექტორი: დ. ლოსაბერიძე

დამკვეთი:

პროექტის სახელწოდება:
მრავალბინიანი საცხოვრებელი სახლი
ქ.თბილისი, გლდანი ვ. ნანეიშვილის №23

არქიტექტურული ნაწილი

ნახაზი:
ფასადი 2//-1/

ფურცელი:


მასშტაბი: 1:100 ფორმატი: A2

09.12.2017

წითელი ხაზი

გ ბლოკი

წითელი ხაზი

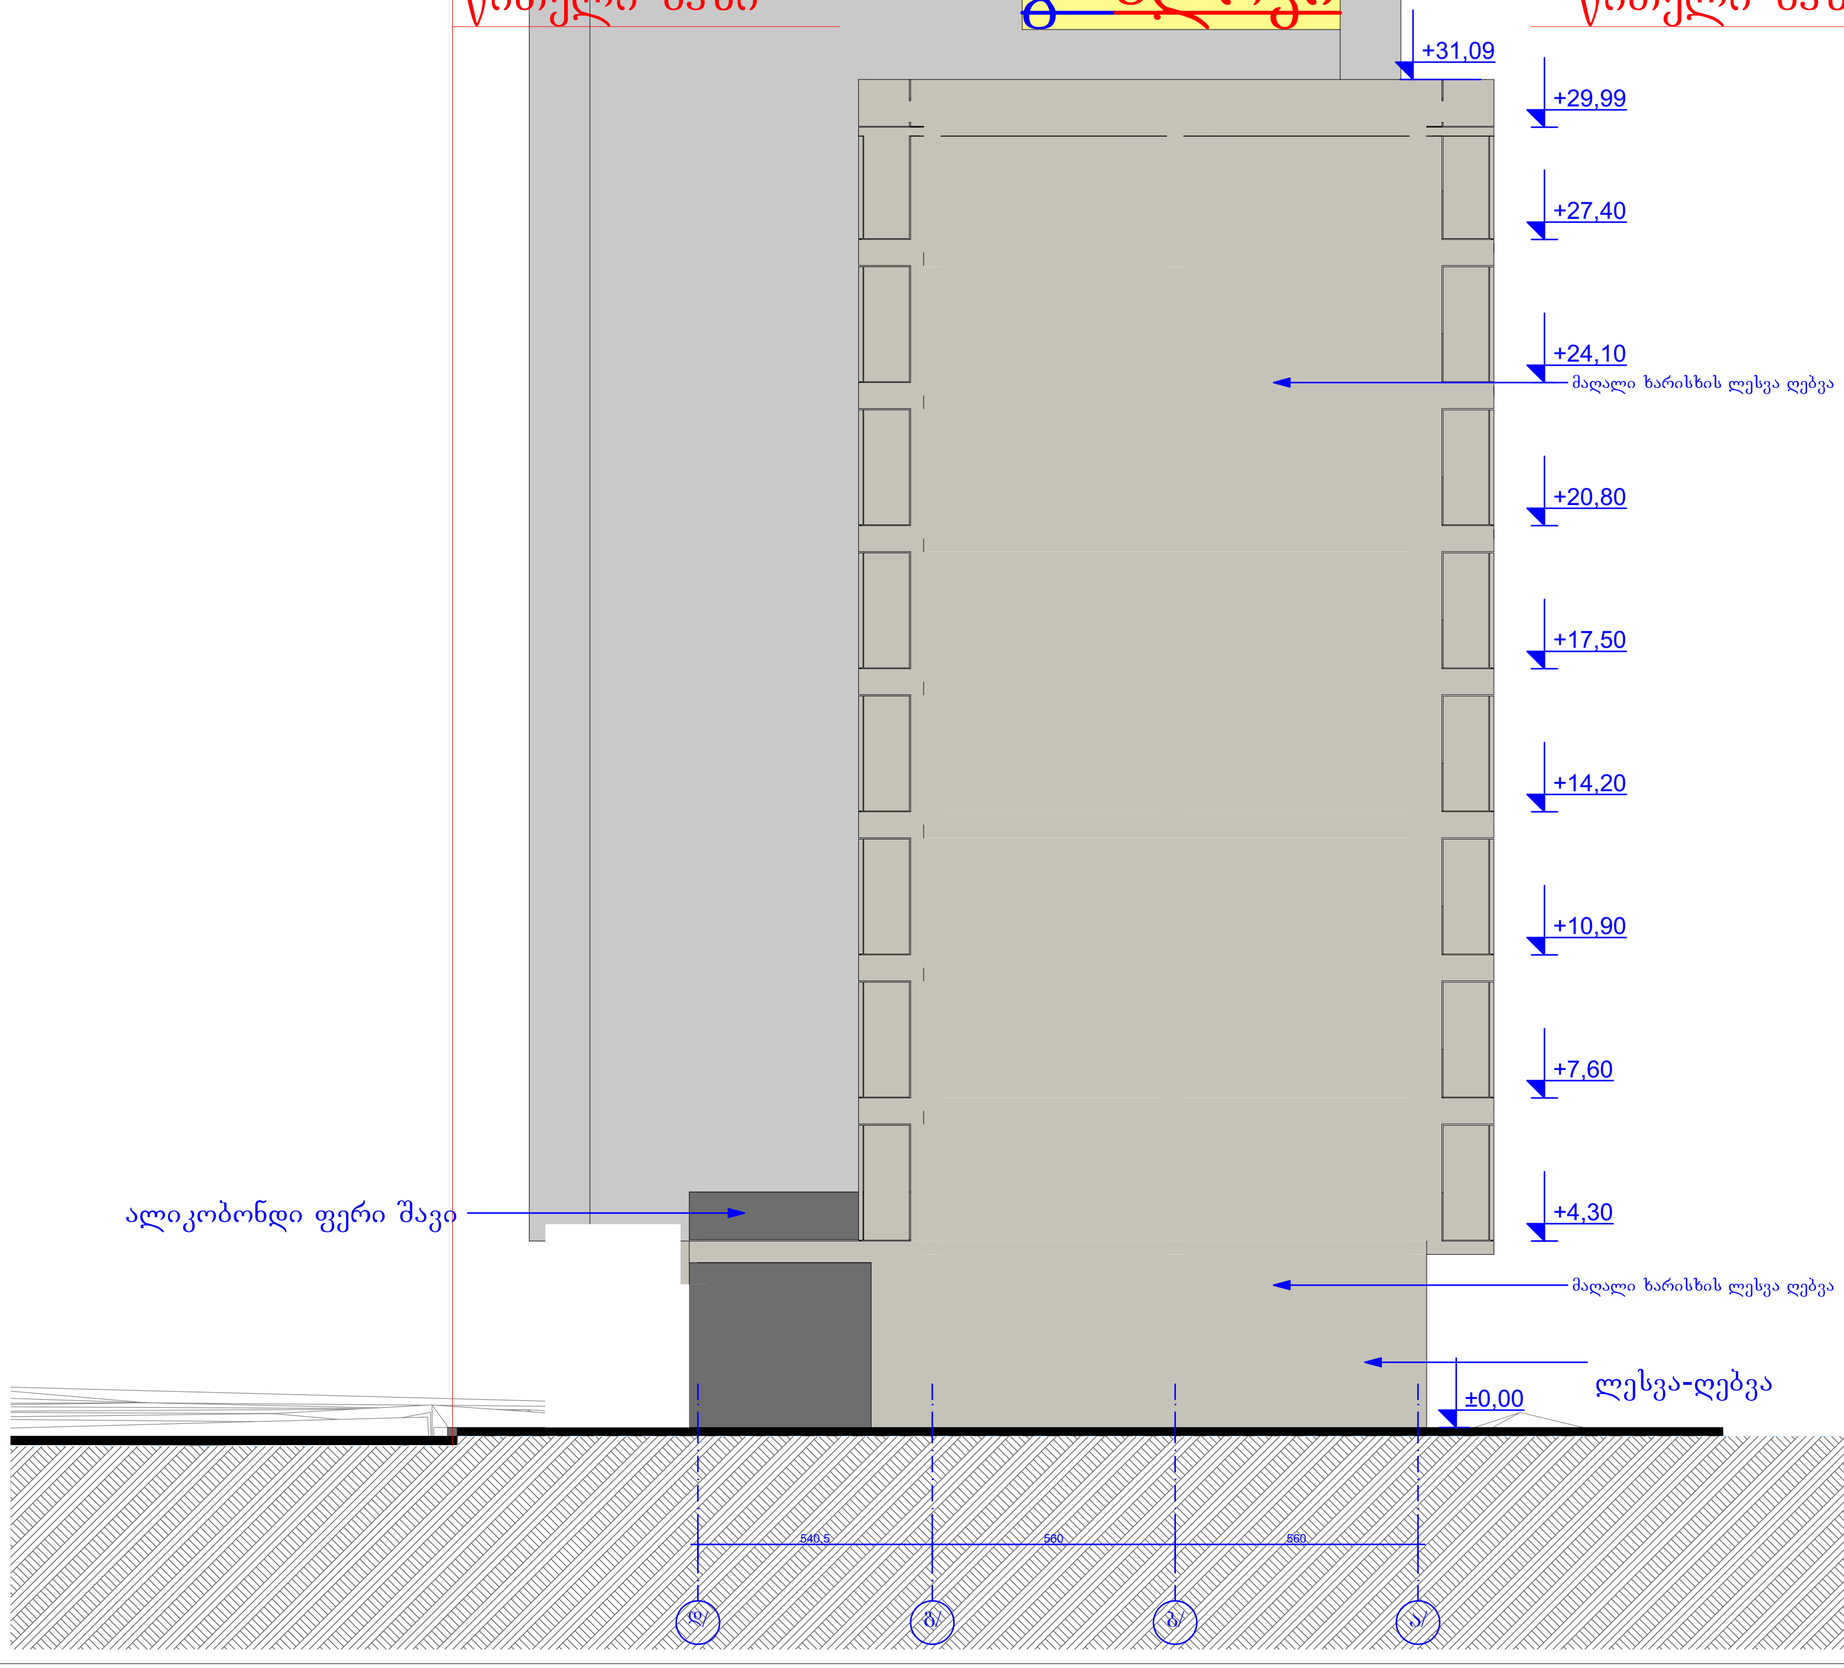

AB5

შ. პ. ს. ეი ბი 5, არაყიშვილის ქ. 14, 0179 თბილისი

დირექტორი: დ. ლოსაბერიძე

არქიტექტორი: რ.ტყემალაძე

არქიტექტორი: დ. ლოსაბერიძე

დამკვეთი:

პროექტის სახელწოდება:

მრავალბინიანი საცხოვრებელი სახლი

ქ.თბილისი, გლდანი ვ. ნანეიშვილის №23

არქიტექტურული ნაწილი

ნახაზი:

ფასადი დ/-ა/


ფურცელი:

მასშტაბი: 1:100 ფორმატი: A2

09.12.2017

წითელი ხაზი

წითელი ხაზი

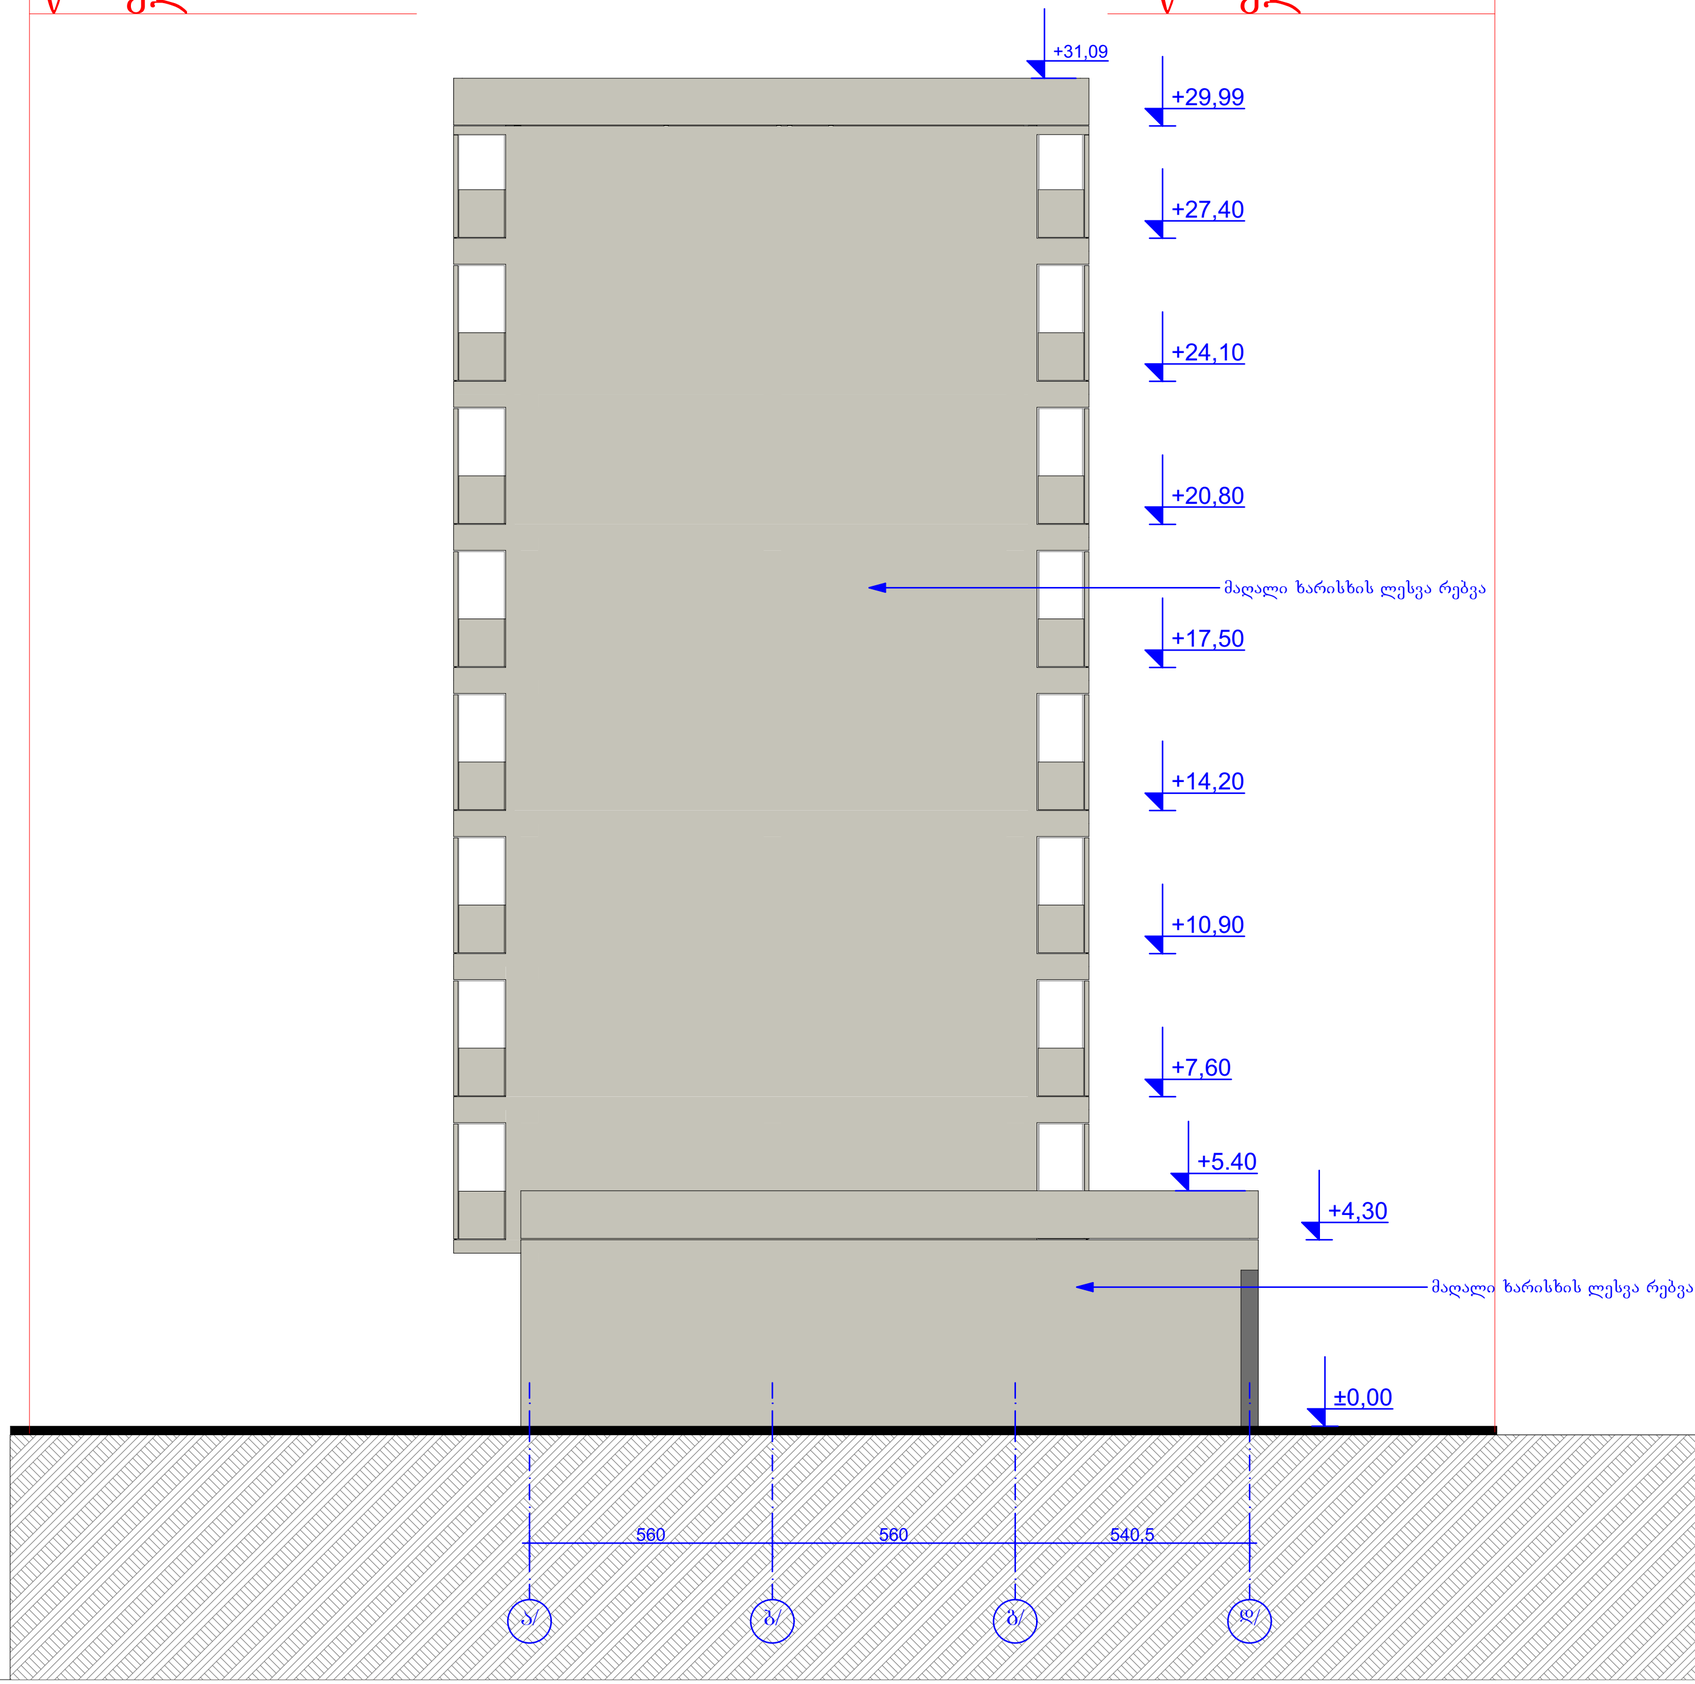

AB5

შ. პ. ს. ეი ბი 5, არაგიშვილის ქ. 14, 0179 თბილისი

დირექტორი: დ. ლოსაბერიძე

არქიტექტორი: რ.ტყემალაძე

არქიტექტორი: დ. ლოსაბერიძე

დამკვეთი:

პროექტის სახელწოდება:

მრავალბინიანი საცხოვრებელი სახლი

ქ.თბილისი, გლდანი ვ. ნანეიშვილის №23

არქიტექტურული ნაწილი

ნახაზი:

ფასდი ა/-დ/

ფურცელი:

მასშტაბი: 1:100 ფორმატი: A2

09.12.2017