

გენ-გეგმა მ 1:500

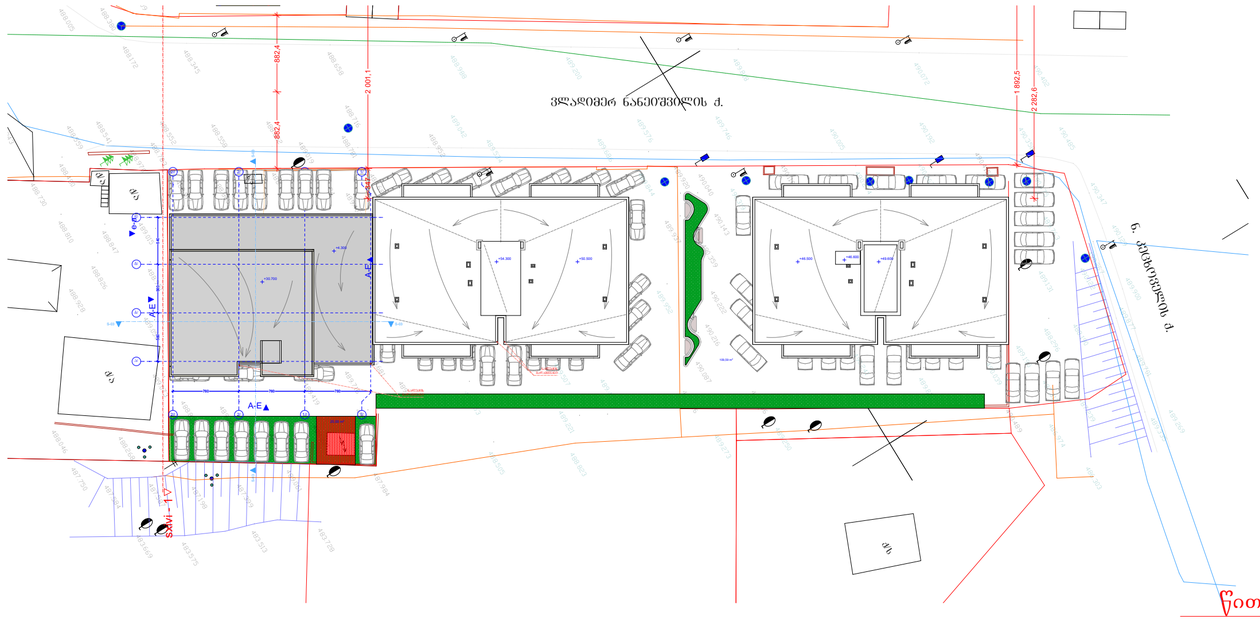

სიმაღლის განმსაზღვრელი სხივი
მ. 1:200

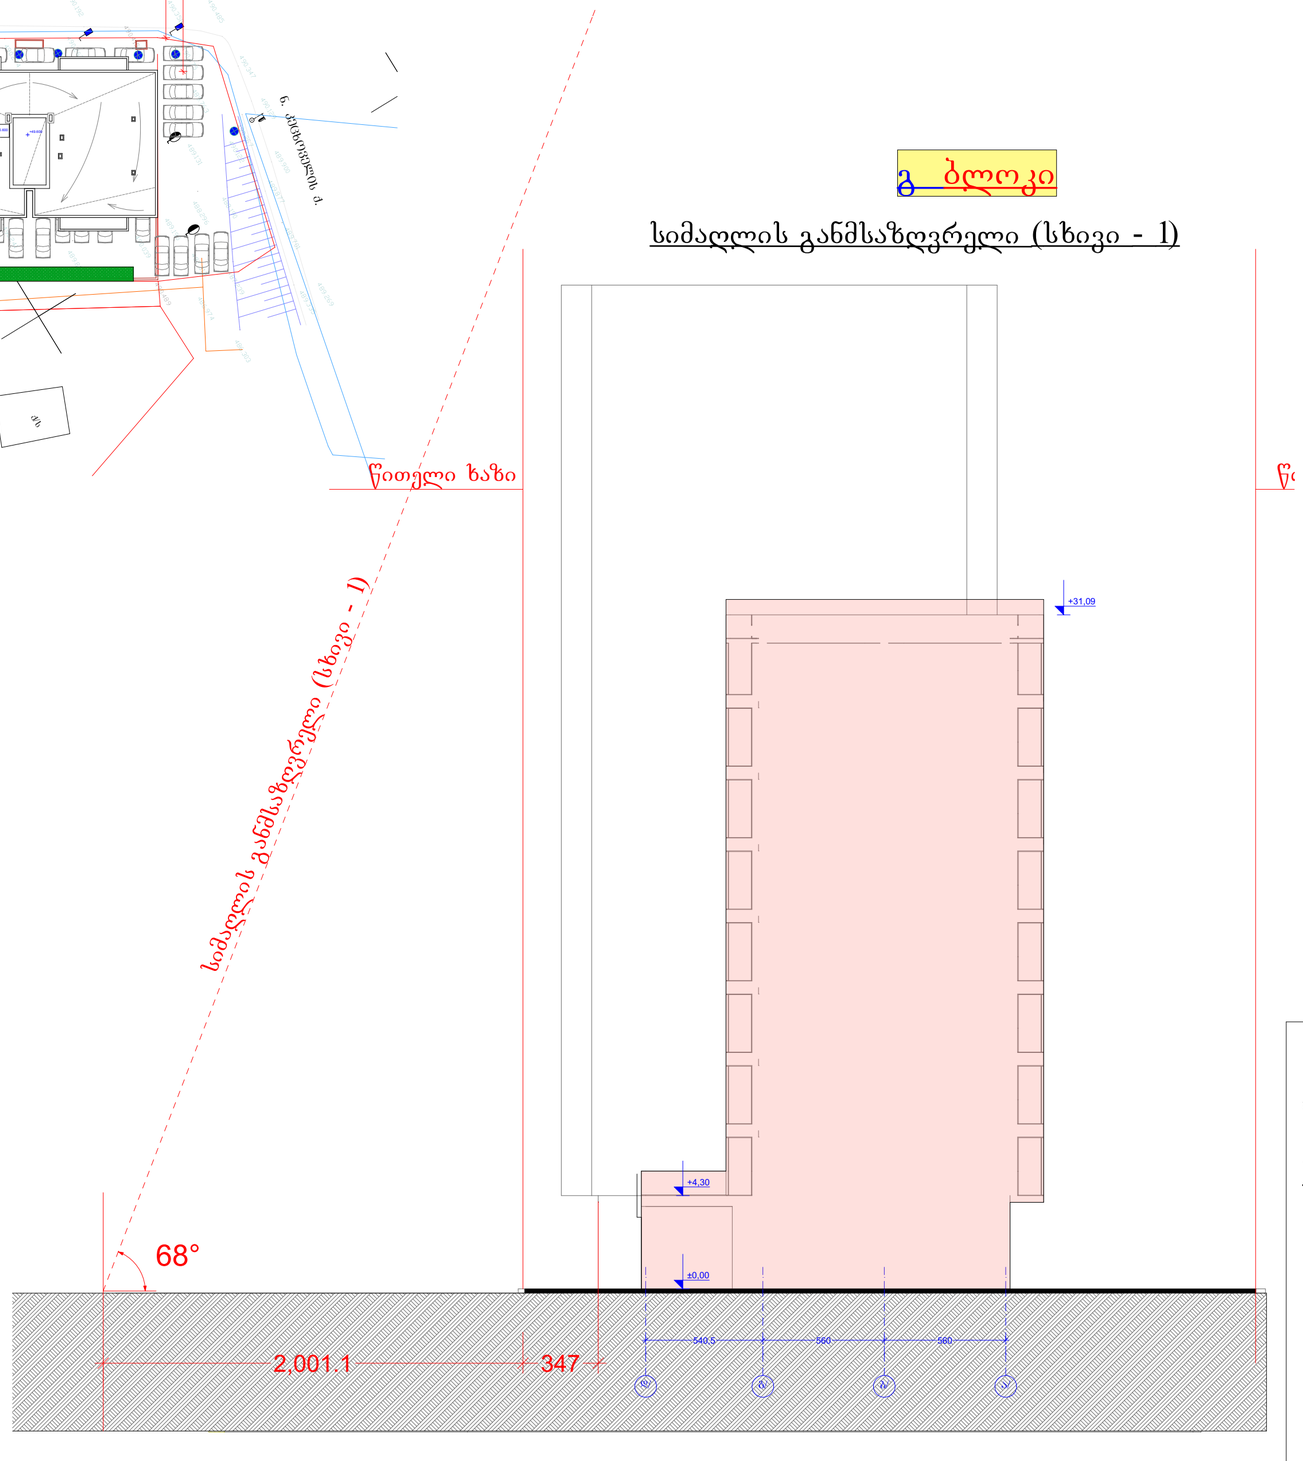

B ბლოკი

სიმაღლის განმსაზღვრელი (სხივი - 1)

AB5

შ. პ. ს. ეი ბი 5, არაგილის ქ. 14, 0179 თბილისი

დირექტორი:	დ. ლოსაბერიძე
არქიტექტორი:	რ.ტყემალაძე
არქიტექტორი:	დ. ლოსაბერიძე
დამკვეთი:	

პროექტის სახელწოდება:

მრავალბინიანი საცხოვრებელი სახლი

ქ.თბილისი, გლდანი ვ. ნანეიშვილის №23

არქიტექტურული ნაწილი

ნახაზი:

სხივი

ფურცელი:

მასშტაბი: 1:200, 1:500 ფორმატი: A2

09.12.2017