ბ ბლოკი

კაბის უჯრედი და სადაბრბაზო 51.90 მ²
ავტოსადგომი 201.15 მ²
კომერციული 183.05 მ²
დამხმარე 8.20 მ²

გ ბლოკი

კომერციული 376.15 მ²

ა ბლოკი

პროექტში გათვალისწინებულია შიდა ღვის ძაბები

ვლადიმერ ნანეიშვილის ქ.

I - სართულის გეგმა +0.00
მ. 1:200

277.45 m2
487.65 m2
542.40 m2

+0.00 = 490.45

კომერციული: 319.5 მ2

სადარბაზო: 49.45

394.51 m²
ბ1


394.51 m²
ბ2

AB5	
შ. პ. ს. ეი ბი 5, არაყიშვილის ქ. 14, 0179 თბილისი	
დირექტორი:	დ. ლოსაბერიძე
არქიტექტორი:	რ.ტყემალაძე
არქიტექტორი:	დ. ლოსაბერიძე
დამკვეთი:	
პროექტის სახელწოდება:	მრავალბინიანი საცხოვრებელი სახლი
ქ.თბილისი, გლდანი ვ. ნანეიშვილის №23	
არქიტექტურული ნაწილი	
ნახაზი:	გეგმა ნიშნულზე +0.00
ფურცელი:	
მასშტაბი: 1:200, 1:500	ფორმატი: A2
09.12.2017	

II - სართულის გეგმა +4.30

მ. 1:100

გ ბლოკი

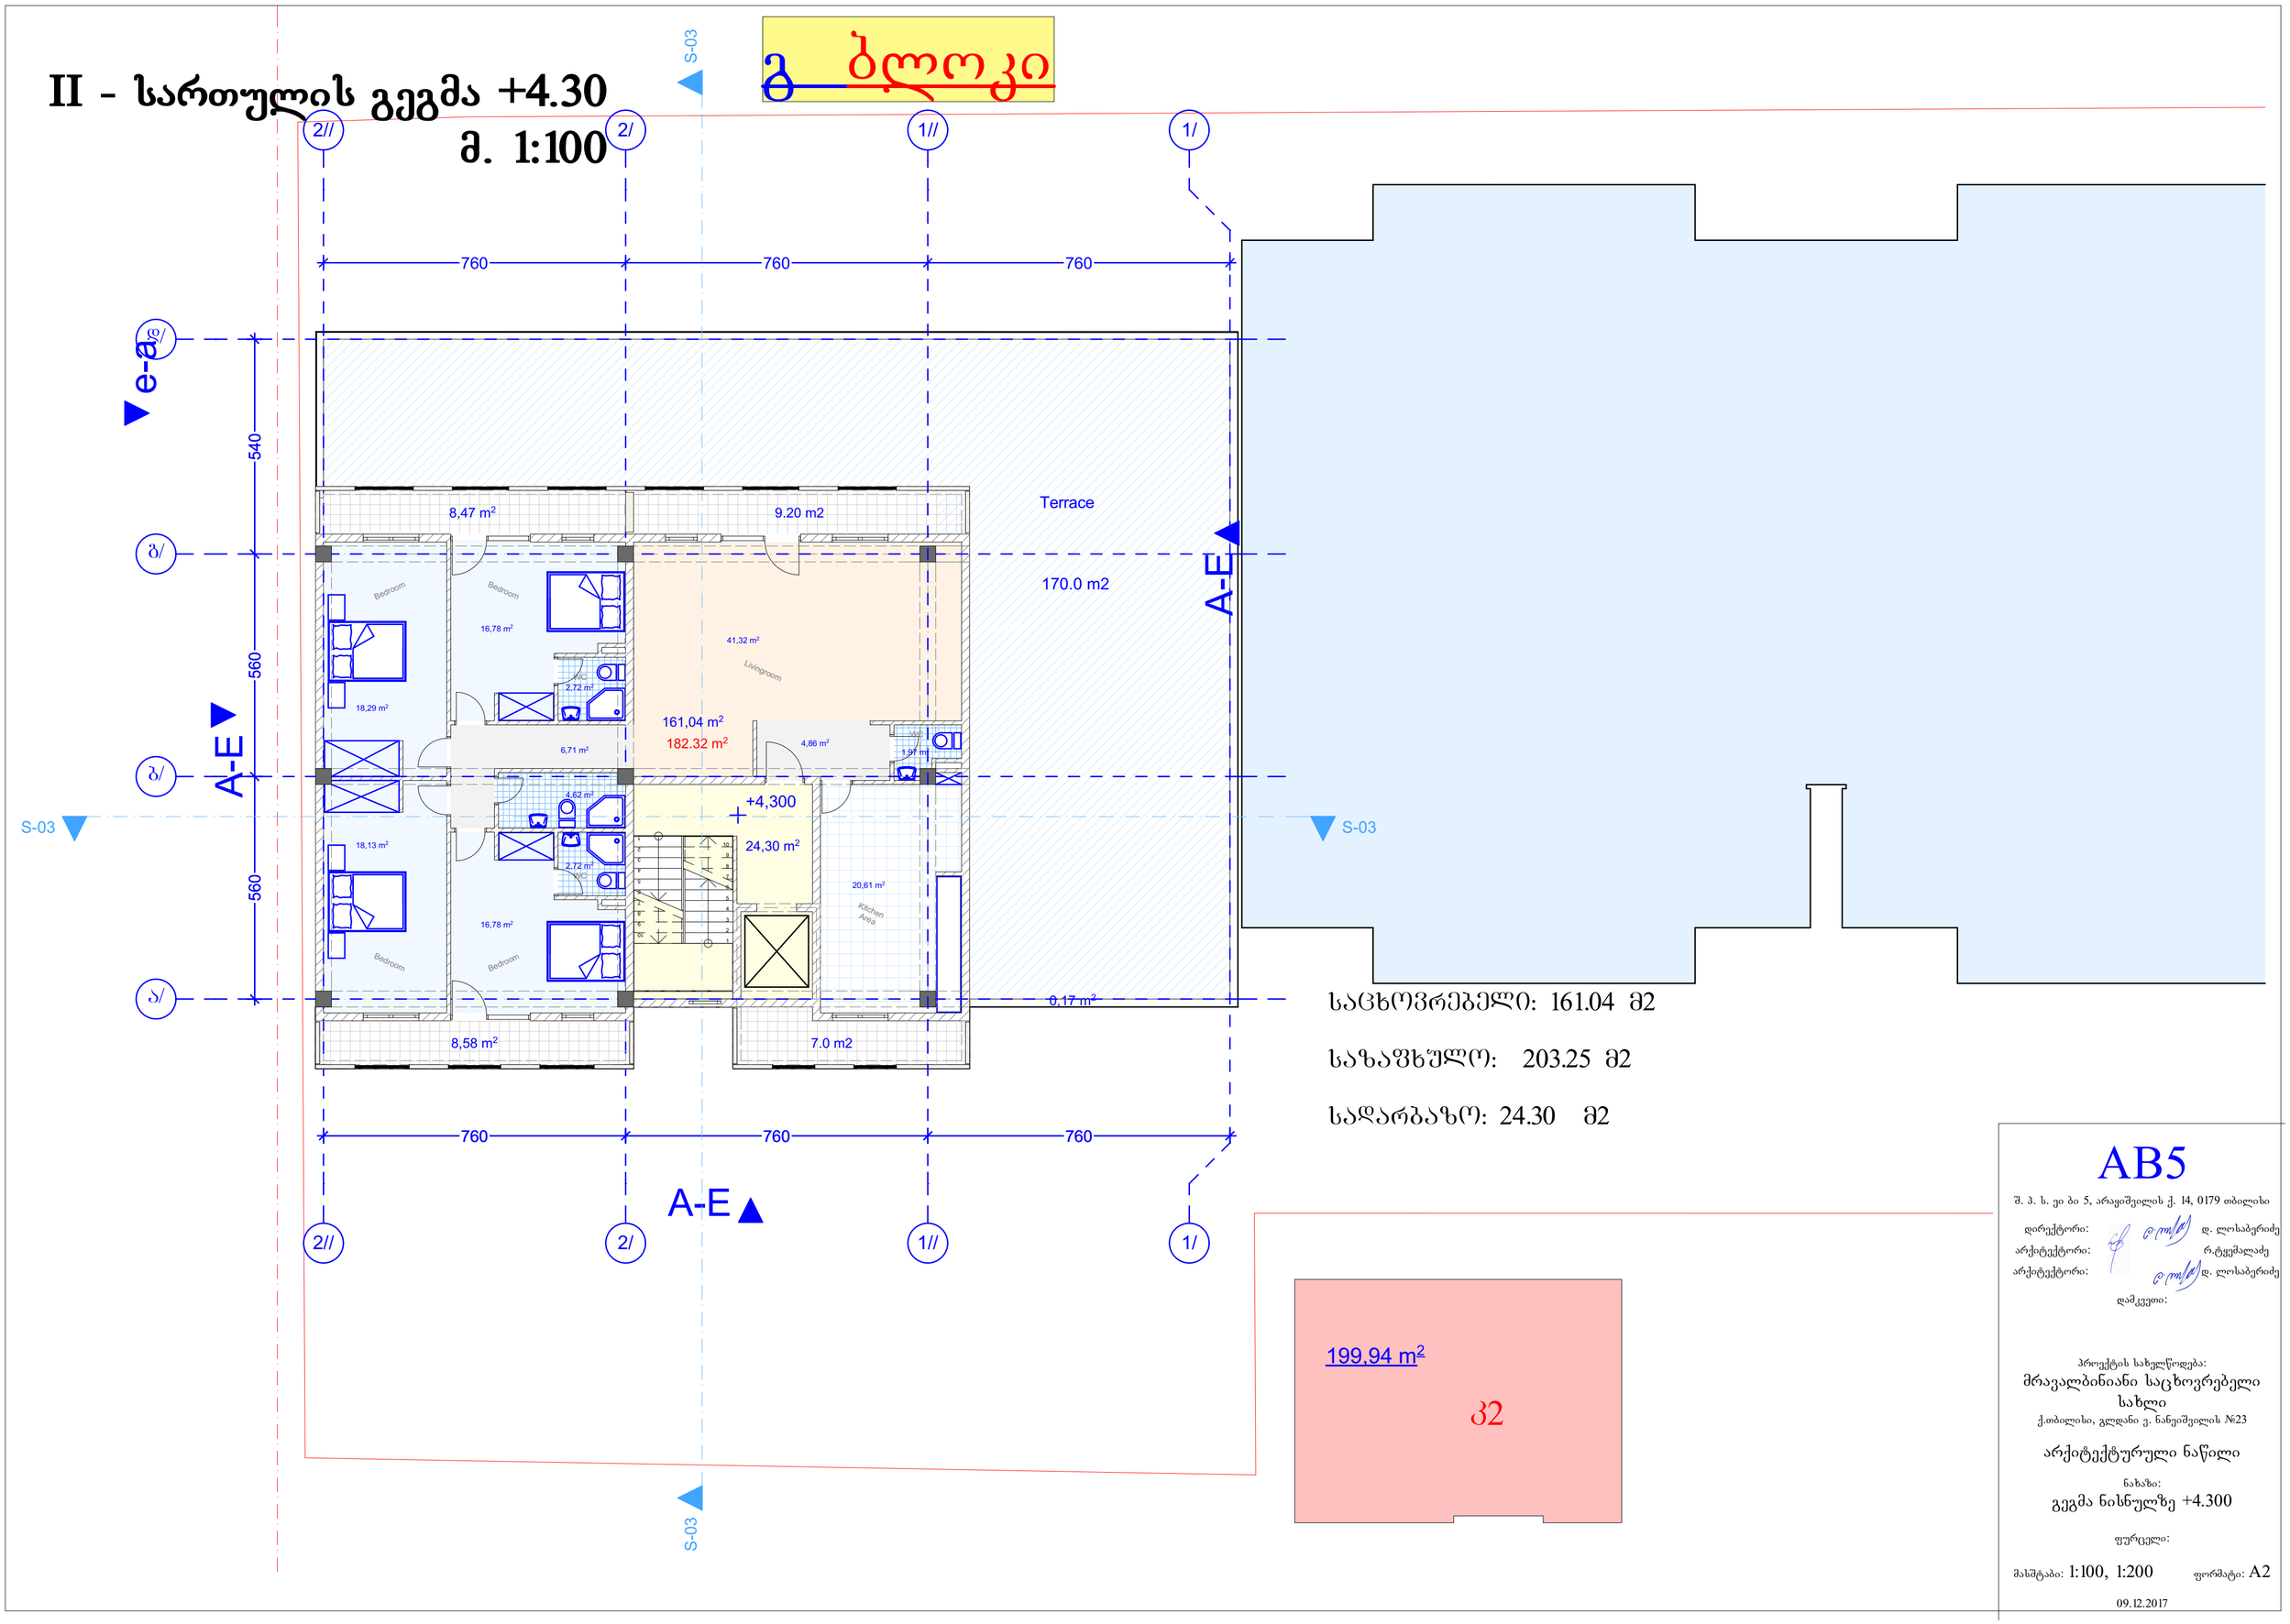

საცხოვრებელი: 161.04 მ2

საზაფხულო: 203.25 მ2

სადარბაზო: 24.30 მ2

199,94 m²

ბ2

AB5

შ. პ. ს. ეი ბი 5, არაგიშვილის ქ. 14, 0179 თბილისი

დირექტორი: დ. ლოსაბერიძე

არქიტექტორი: რ.ტყემალაძე

არქიტექტორი: დ. ლოსაბერიძე

დამკვეთი:

პროექტის სახელწოდება:

მრავალბინიანი საცხოვრებელი სახლი

ქ.თბილისი, გლდანი ვ. ნანეიშვილის №23

არქიტექტურული ნაწილი

ნახაზი:

გეგმა ნისნულზე +4.300


ფურცელი:

მასშტაბი: 1:100, 1:200 ფორმატი: A2

09.12.2017

III - სართულის გეგმა +7.60
მ. 1:100


გ ბლოკი

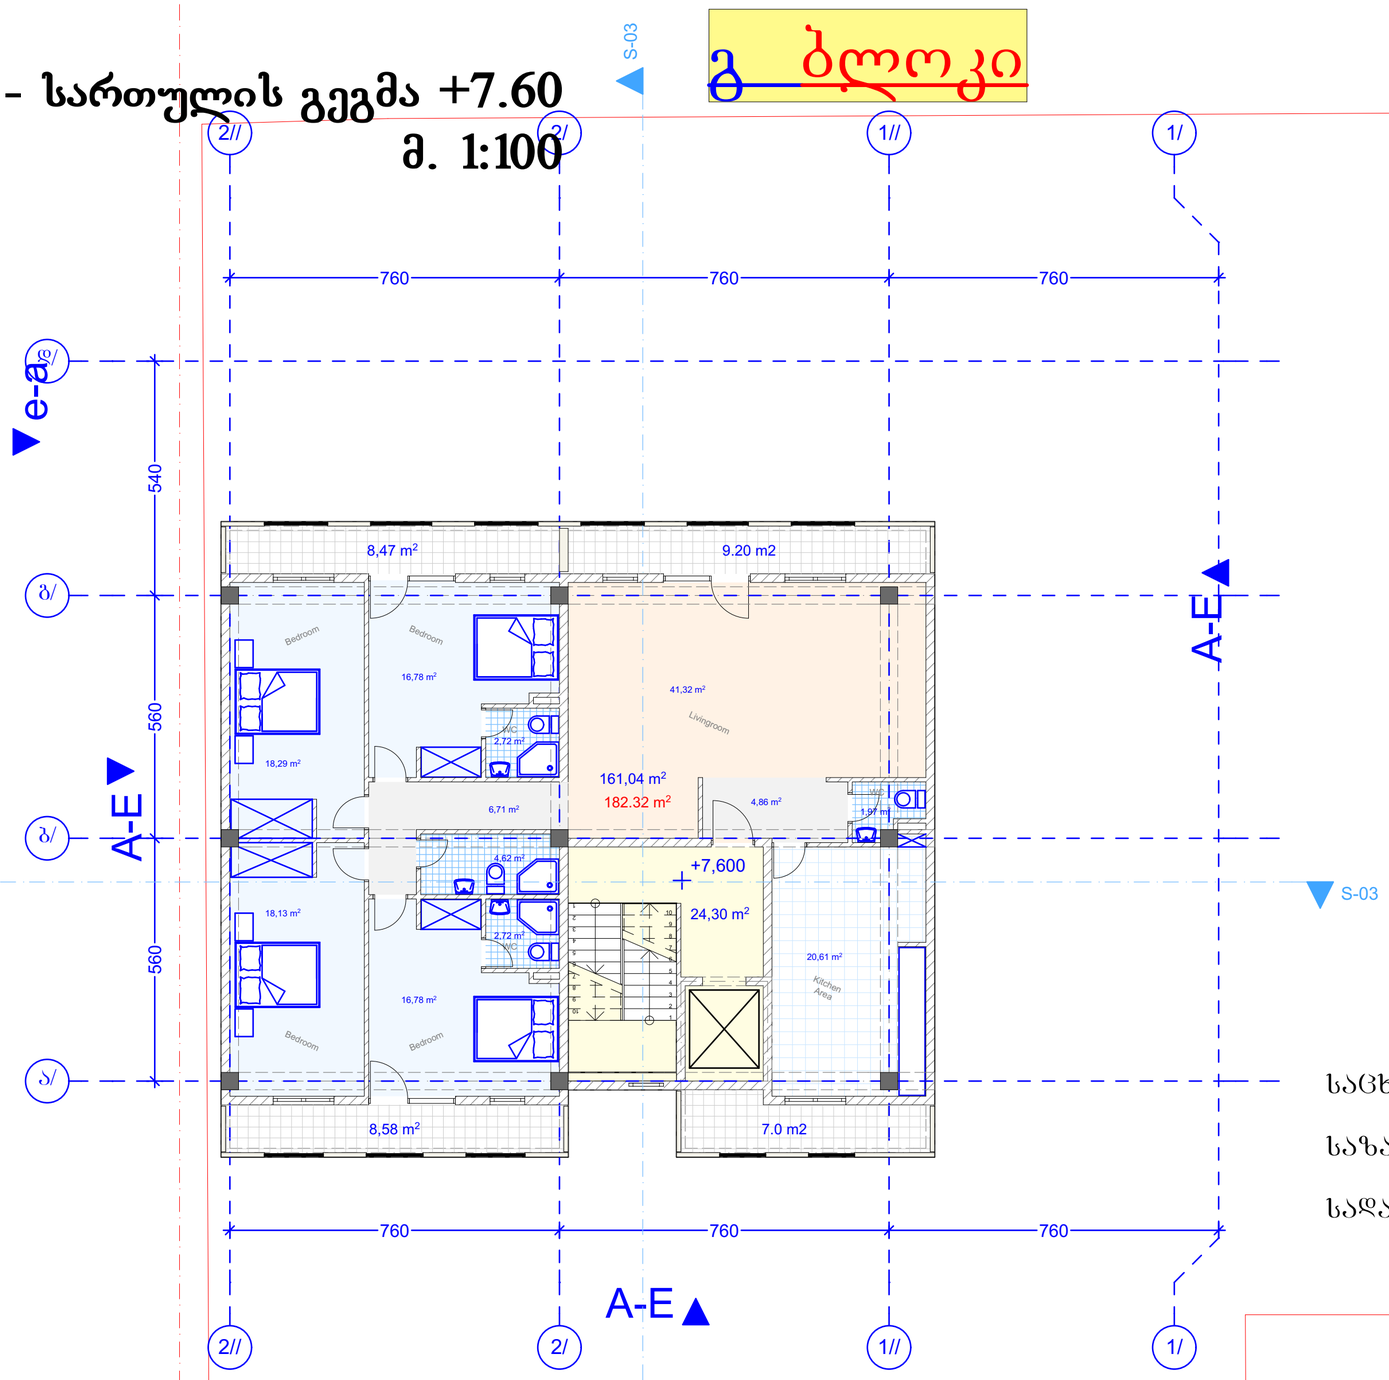

საცხოვრებელი: 161.04 მ2

საზაფხულო: 33.25 მ2

სადარბაზო: 24.30 მ2

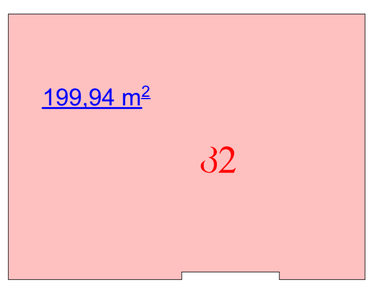

AB5

შ. პ. ს. ეი ბი 5, არაგიშვილის ქ. 14, 0179 თბილისი

დირექტორი: დ. ლოსაბერიძე
არქიტექტორი: რ.ტყემალაძე
არქიტექტორი: დ. ლოსაბერიძე
დამკვეთი:

პროექტის სახელწოდება:
მრავალბინიანი საცხოვრებელი სახლი
ქ.თბილისი, გლდანი ვ. ნანეიშვილის №23

არქიტექტურული ნაწილი

ნახაზი:
გეგმა ნიშპულზე +7.600

ფურცელი:


მასშტაბი: 1:100, 1:200 ფორმატი: A2

09.12.2017

IV - სართულის გეგმა +10.90

მ. 1:100

გ ბლოკი

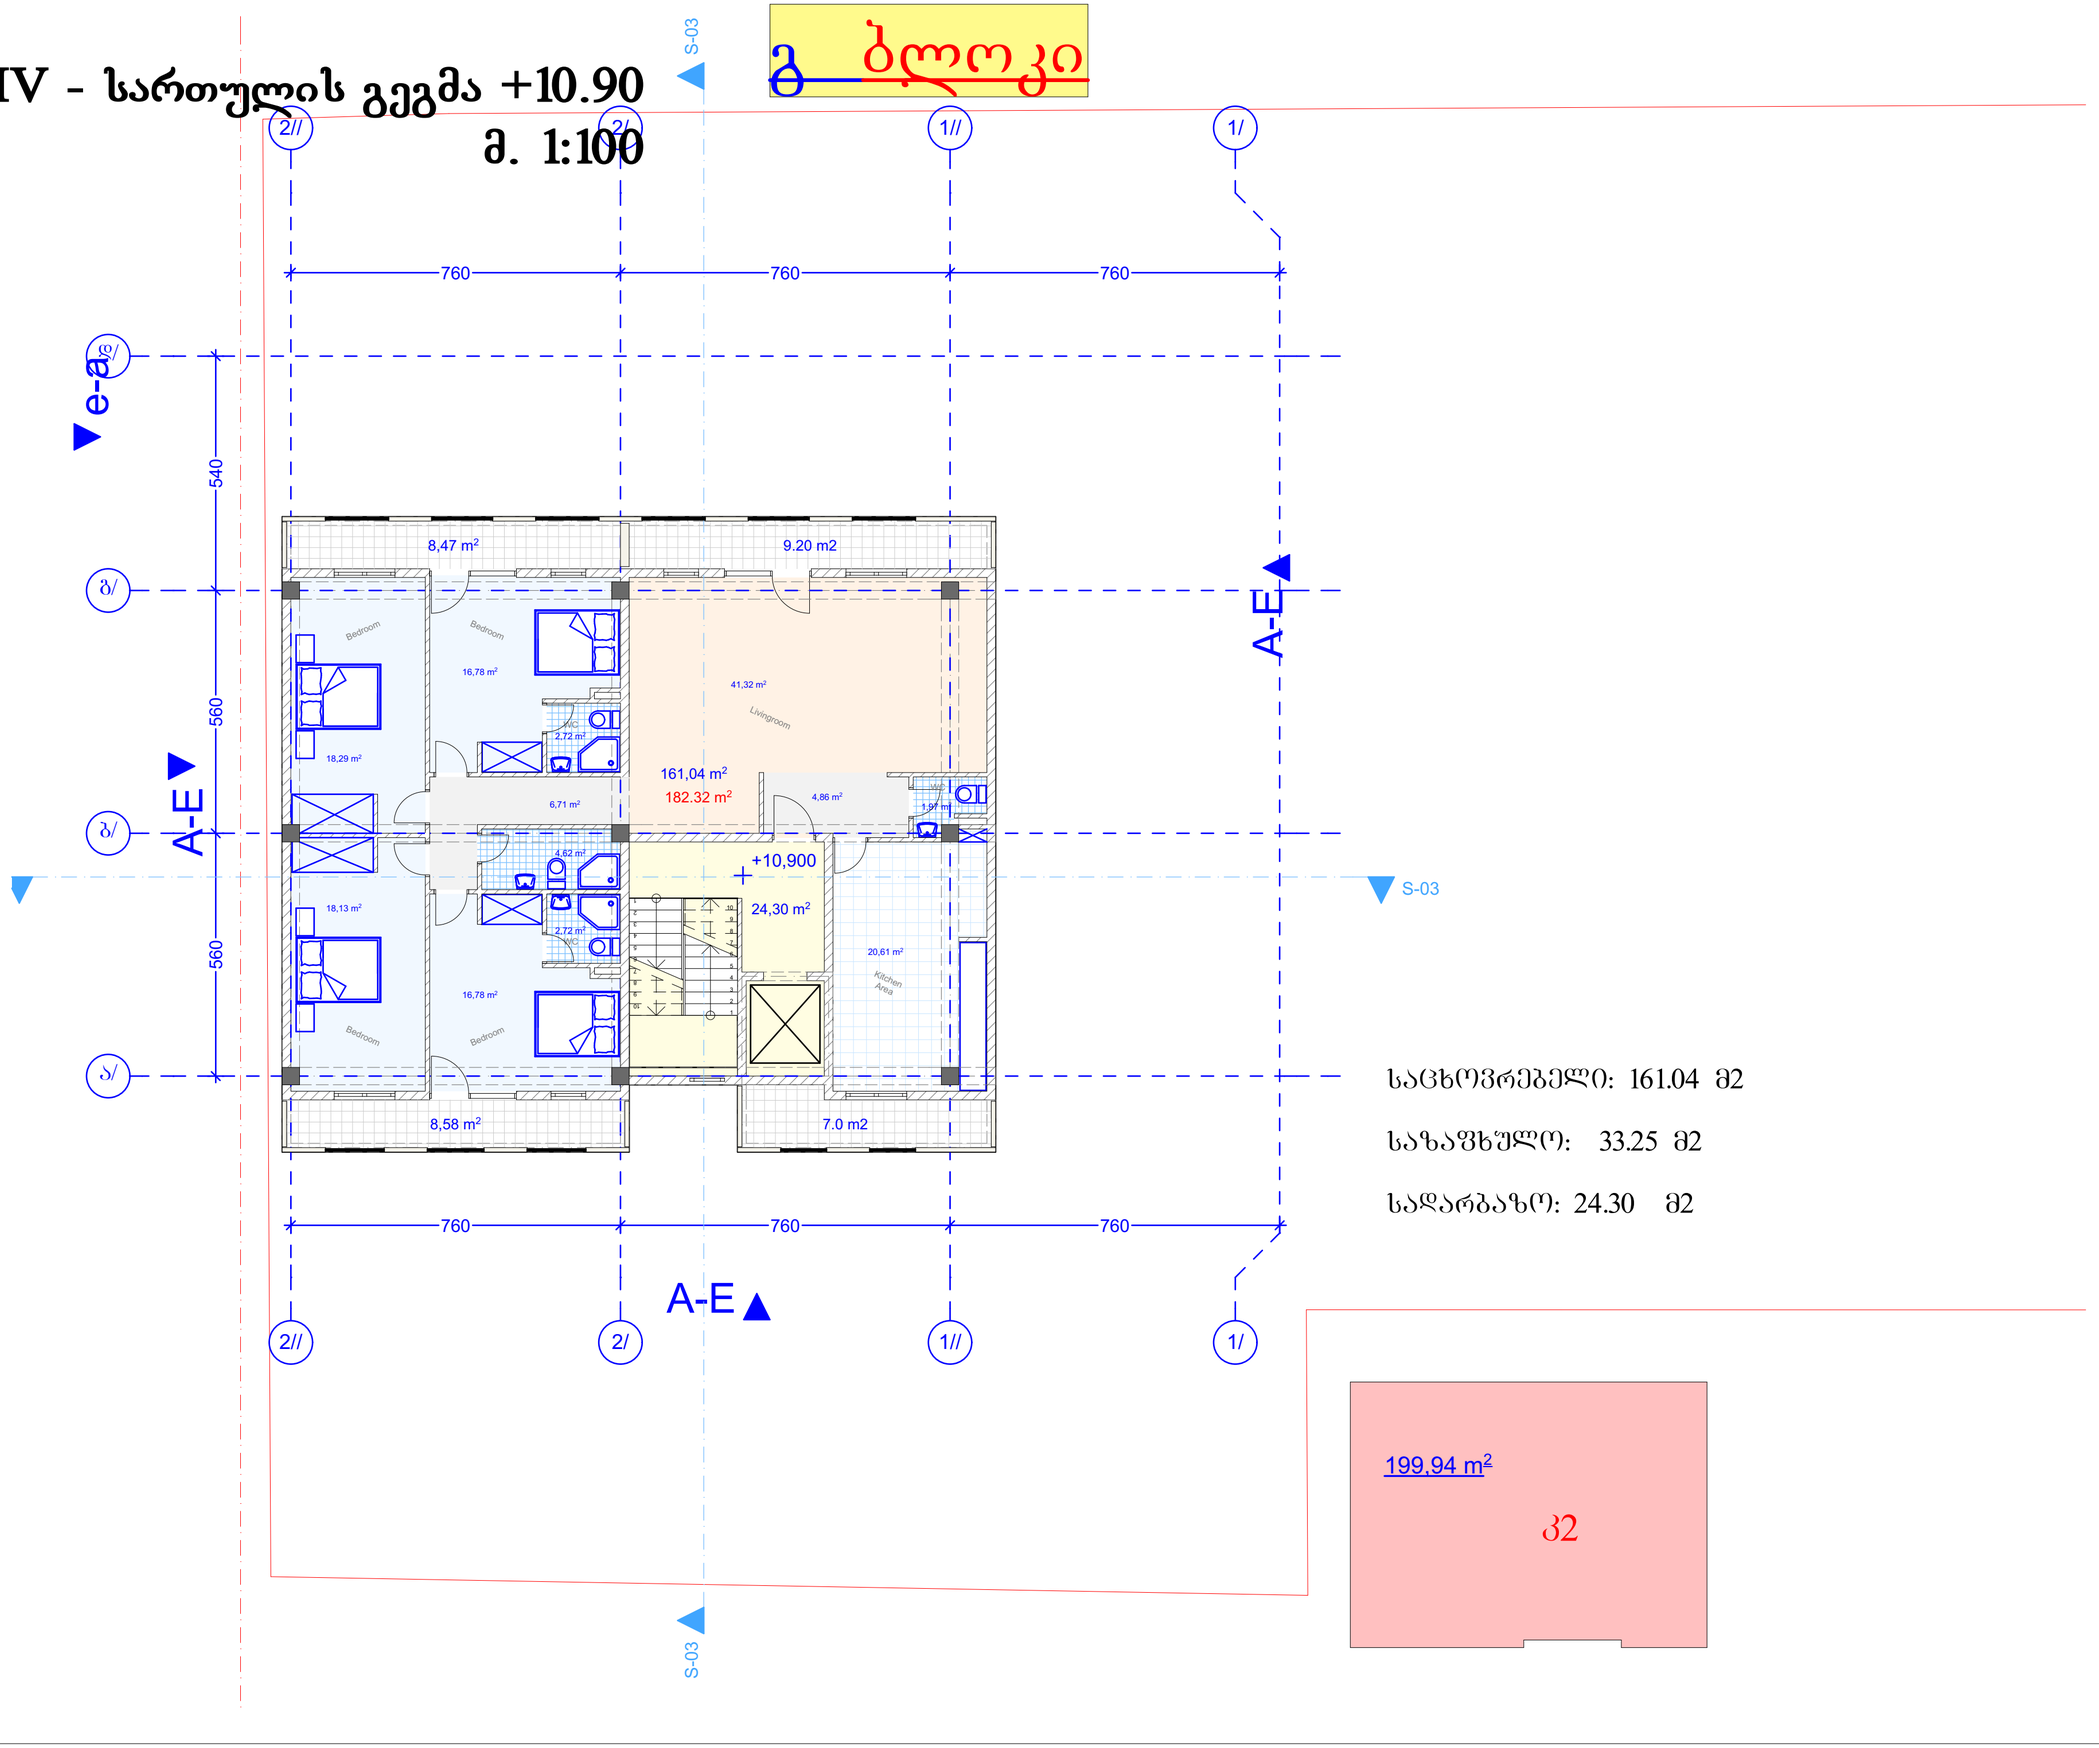

საცხოვრებელი: 161.04 მ2

საზაფხულო: 33.25 მ2

სადარბაზო: 24.30 მ2

199.94 m²

ბ2

AB5

შ. პ. ს. ეი ბი 5, არაგვისპირის ქ. 14, 0179 თბილისი

დირექტორი: დ. ლოსაბერიძე

არქიტექტორი: რ.ტყემალაძე

არქიტექტორი: დ. ლოსაბერიძე

დამკვეთი:

პროექტის სახელწოდება:

მრავალბინიანი საცხოვრებელი სახლი

ქ.თბილისი, გლდანი ვ. ნანეიშვილის №23

არქიტექტურული ნაწილი

ნახაზი:

გეგმა ნიშნულზე +10.900

ფურცელი:


მასშტაბი: 1:100, 1:200 ფორმატი: A2

09.12.2017

V - სართულის გეგმა +14.20

მ. 1:100


გ ბლოკი

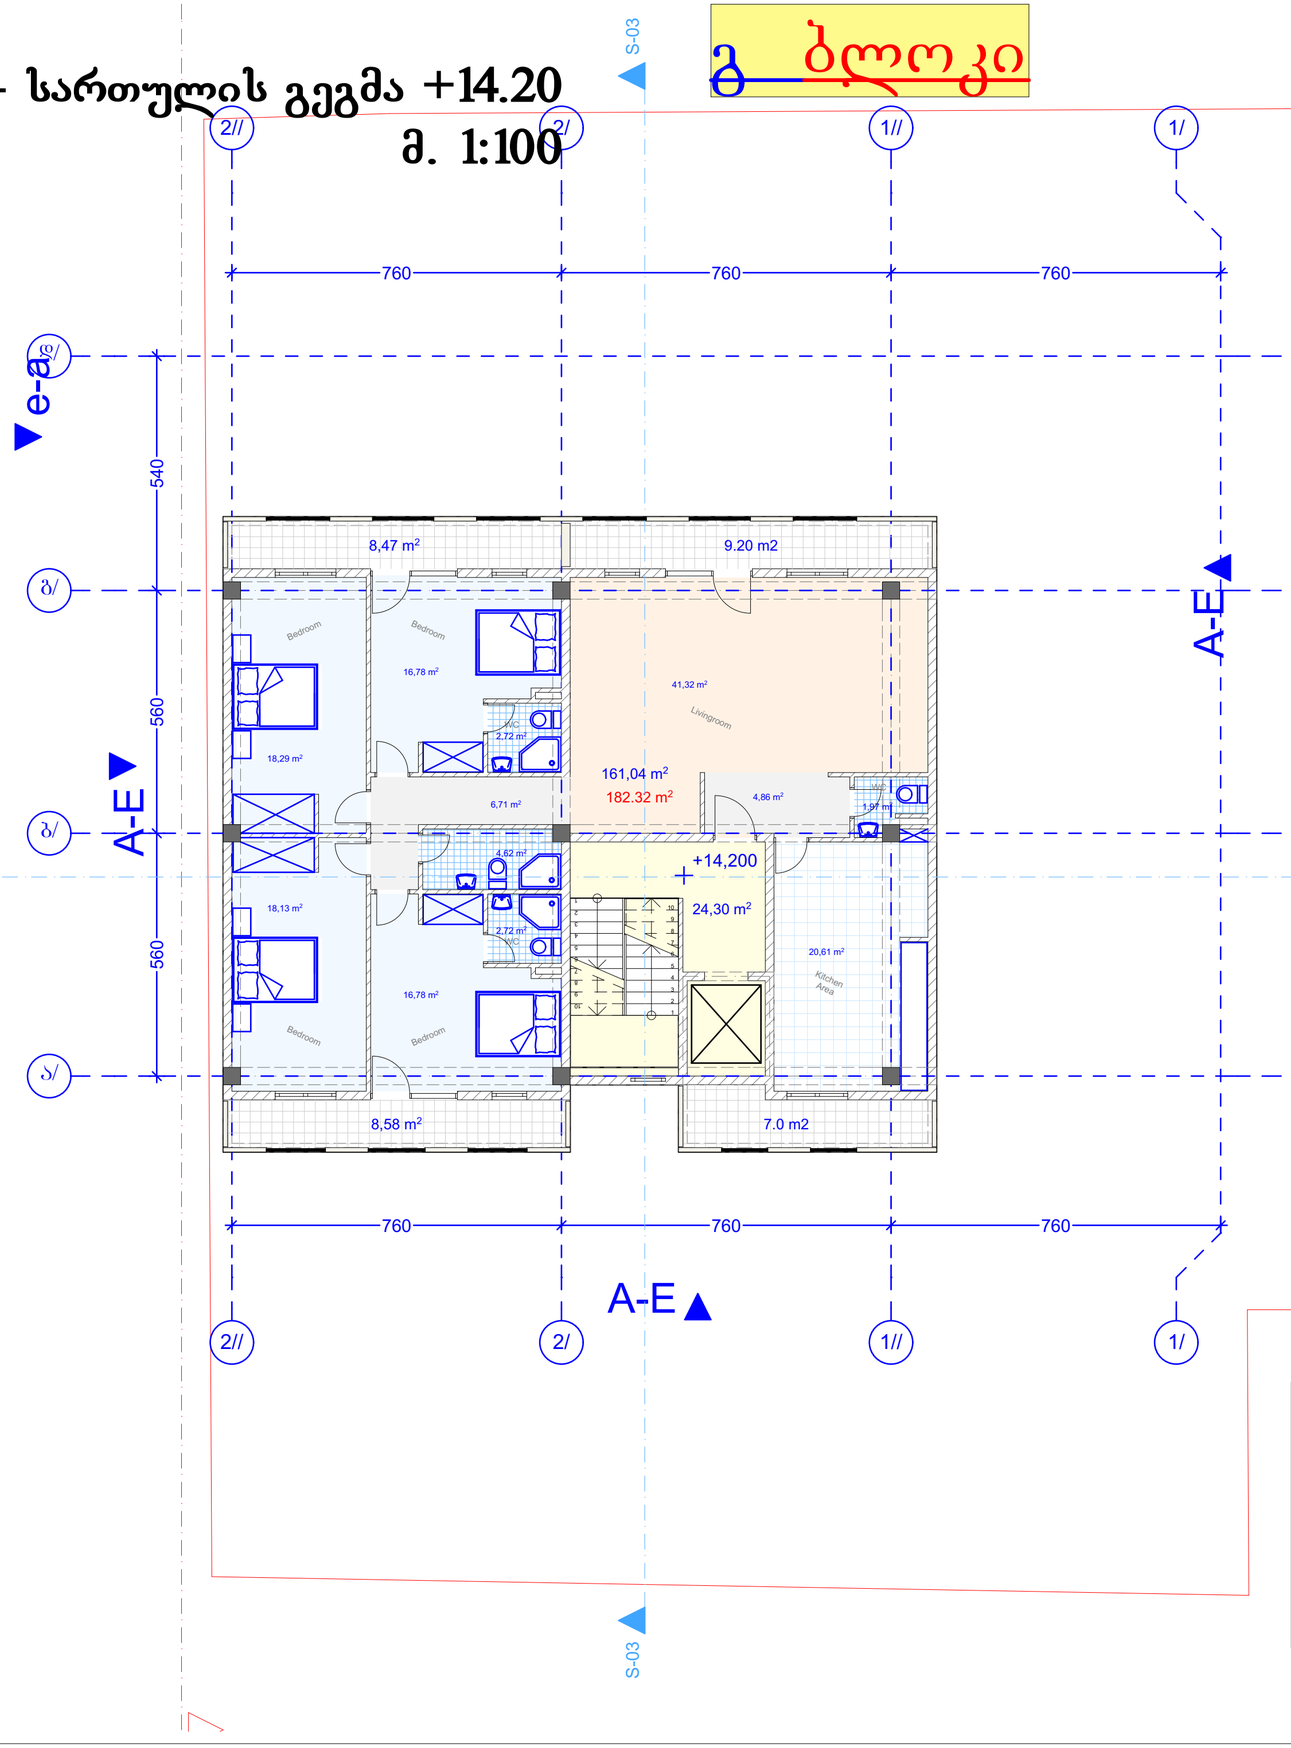

საცხოვრებელი: 161.04 მ2

საზაფხულო: 33.25 მ2

სადარბაზო: 24.30 მ2

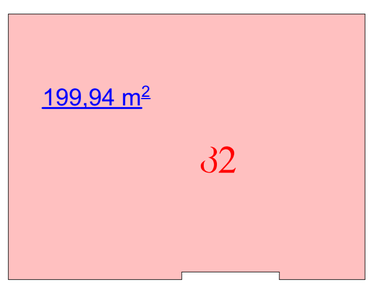

AB5

შ. პ. ს. ეი ბი 5, არაგიშვილის ქ. 14, 0179 თბილისი

დირექტორი: დ. ლოსაბერიძე

არქიტექტორი: რ.ტყემალაძე

არქიტექტორი: დ. ლოსაბერიძე

დამკვეთი:

პროექტის სახელწოდება:

მრავალბინიანი საცხოვრებელი სახლი

ქ.თბილისი, გლდანი ვ. ნანეიშვილის №23

არქიტექტურული ნაწილი

ნახაზი:

გეგმა ნიშნულზე +14.200


ფურცელი:

მასშტაბი: 1:100, 1:200 ფორმატი: A2

09.12.2017

VI - სართულის გეგმა +17.50
მ. 1:100

გ ბლოკი

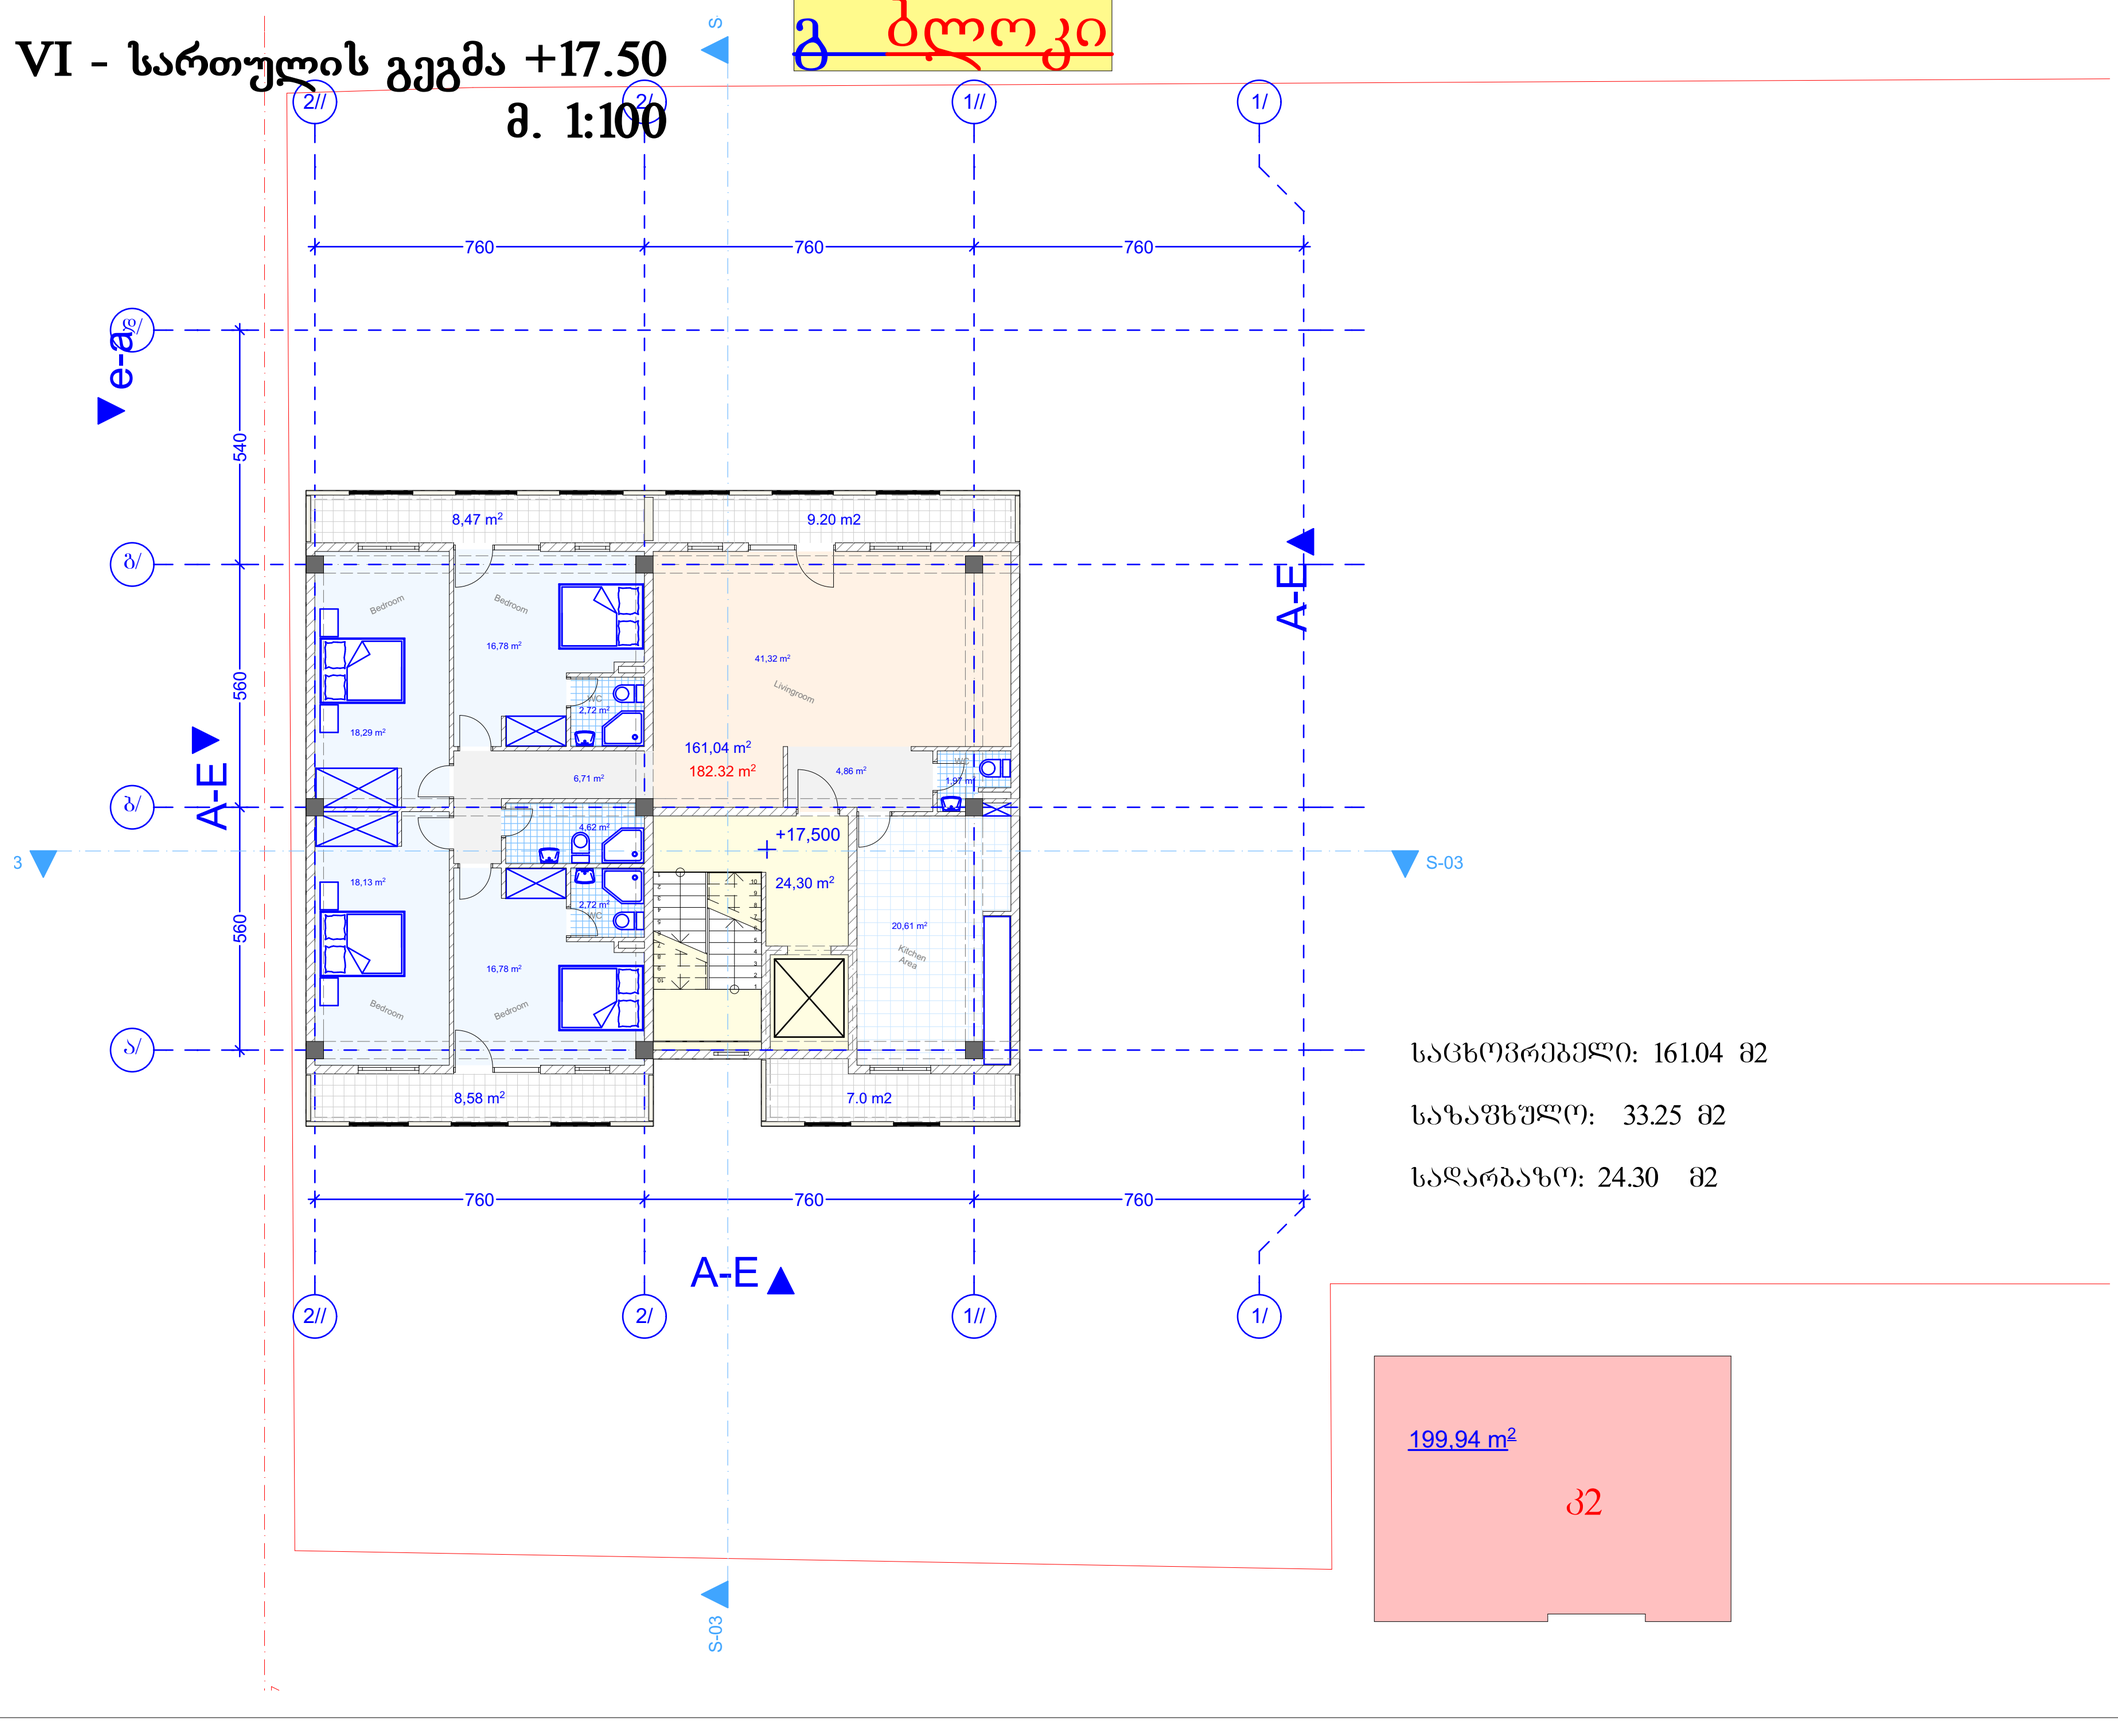

საცხოვრებელი: 161.04 მ2

საზაფხულო: 33.25 მ2

სადარბაზო: 24.30 მ2

AB5

შ. პ. ს. ეი ბი 5, არაგვისპირის ქ. 14, 0179 თბილისი

დირექტორი: დ. ლოსაბერიძე
არქიტექტორი: რ.ტყემალაძე
არქიტექტორი: დ. ლოსაბერიძე
დამკვეთი:

პროექტის სახელწოდება:
მრავალბინიანი საცხოვრებელი სახლი
ქ.თბილისი, გლდანი ვ. ნანეიშვილის №23

არქიტექტურული ნაწილი

ნახაზი:
გეგმა ნიშნულზე +17.500

ფურცელი:


მასშტაბი: 1:100, 1:200 ფორმატი: A2

09.12.2017

VII - სართულის გეგმა +20.80

მ. 1:100

გ ბლოკი

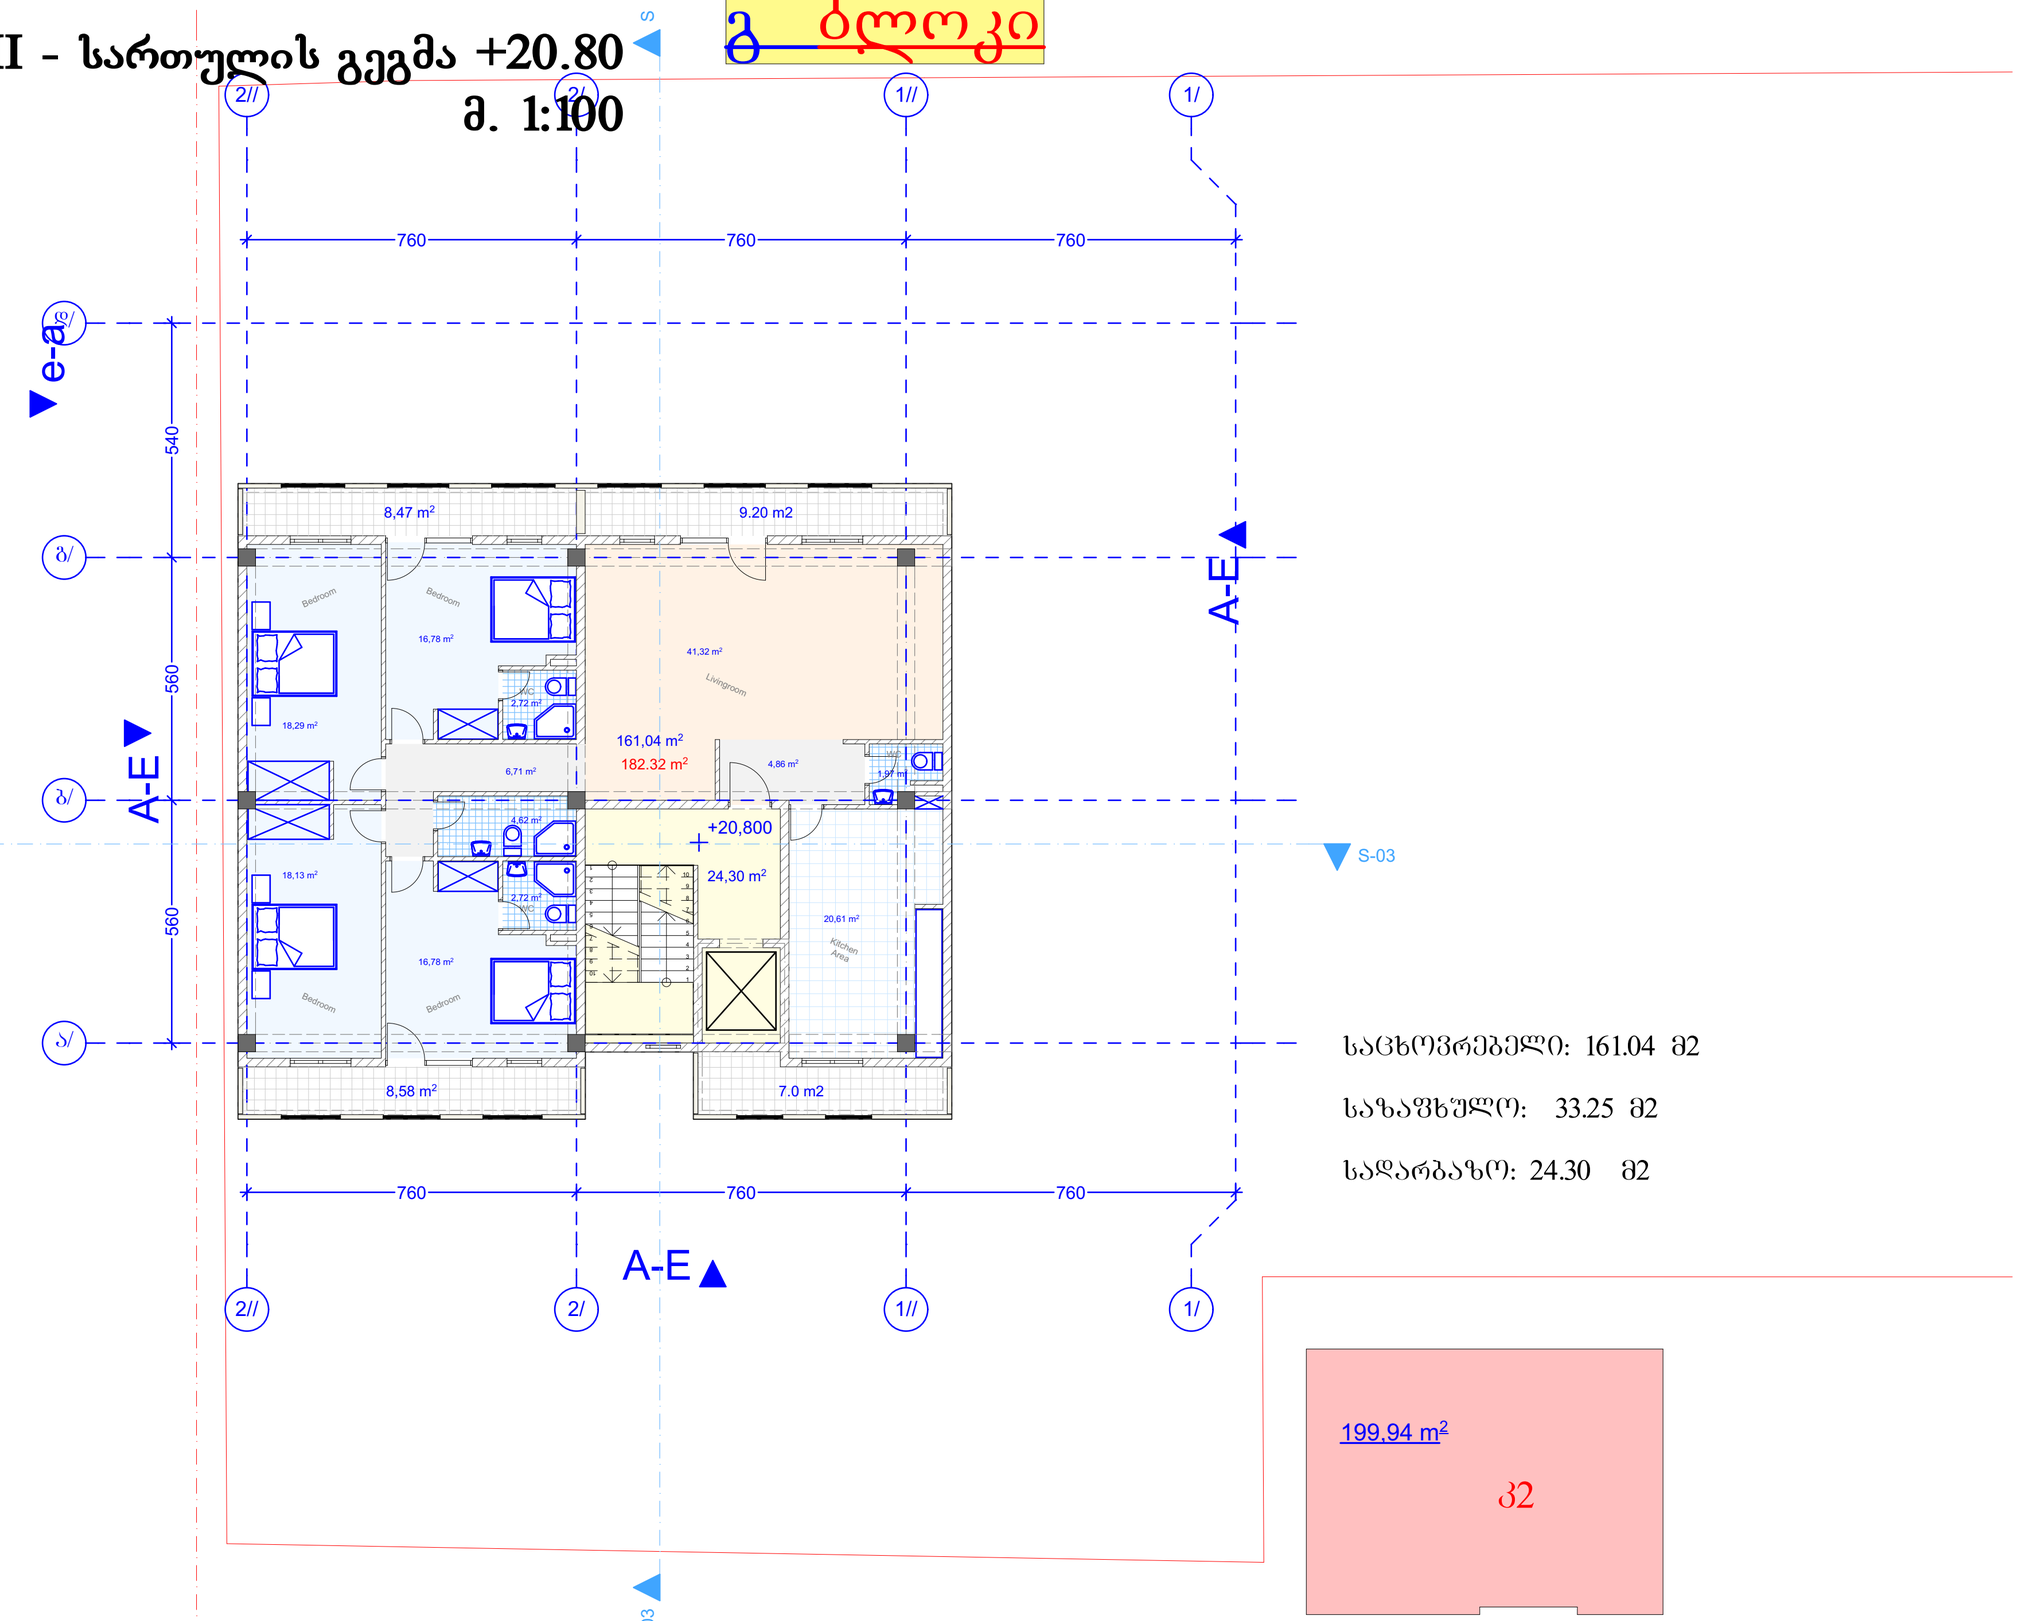

საცხოვრებელი: 161.04 მ2

საზაფხულო: 33.25 მ2

სადარბაზო: 24.30 მ2

AB5

შ. პ. ს. ეი ბი 5, არაგიშვილის ქ. 14, 0179 თბილისი

დირექტორი: დ. ლოსაბერიძე

არქიტექტორი: რ.ტყემალაძე

არქიტექტორი: დ. ლოსაბერიძე

დამკვეთი:

პროექტის სახელწოდება:

მრავალბინიანი საცხოვრებელი სახლი

ქ.თბილისი, გლდანი ვ. ნანეიშვილის №23

არქიტექტურული ნაწილი

ნახაზი:

გეგმა ნიშნულზე +20.800

ფურცელი:


მასშტაბი: 1:100, 1:200 ფორმატი: A2

09.12.2017

VIII - სართულის გეგმა +24.10

მ. 1:100

გ ბლოკი

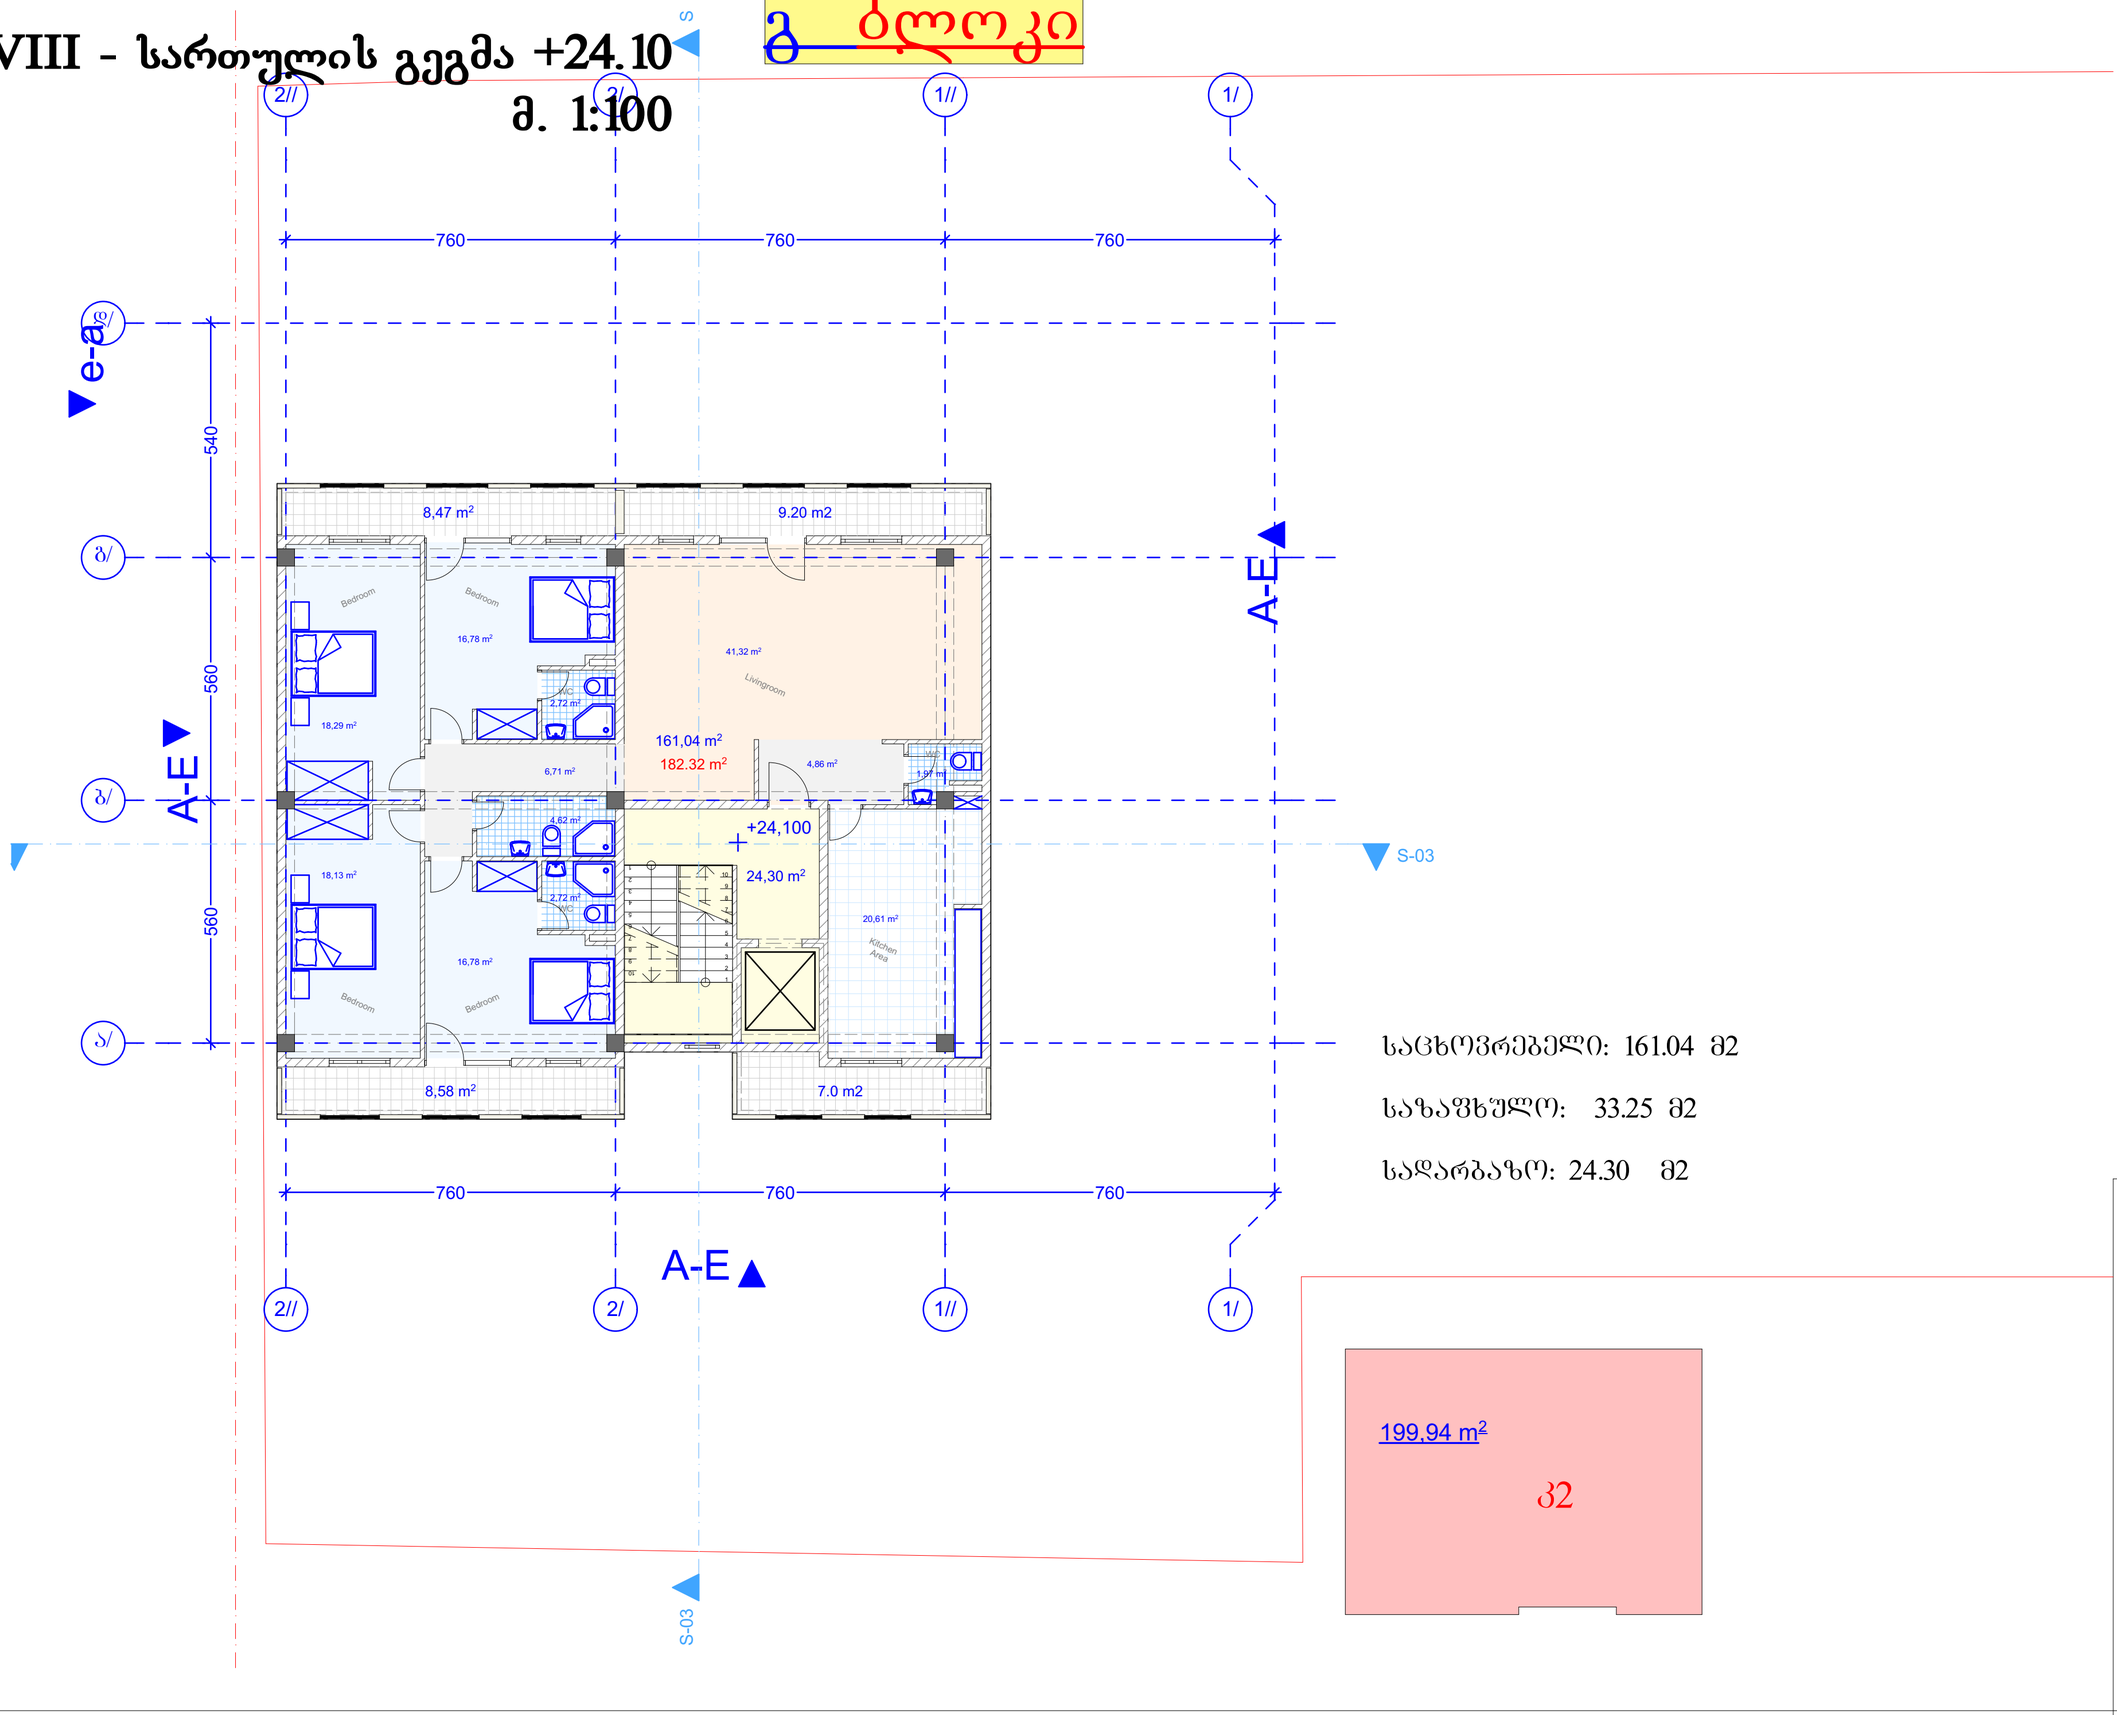

საცხოვრებელი: 161.04 მ2

საზაფხულო: 33.25 მ2

სადარბაზო: 24.30 მ2

199.94 m²

ბ2

AB5

შ. პ. ს. ეი ბი 5, არაგიშვილის ქ. 14, 0179 თბილისი

დირექტორი: დ. ლოსაბერიძე

არქიტექტორი: რ.ტყემალაძე

არქიტექტორი: დ. ლოსაბერიძე

დამკვეთი:

პროექტის სახელწოდება:

მრავალბინიანი საცხოვრებელი სახლი

ქ.თბილისი, გლდანი ვ. ნანეიშვილის №23

არქიტექტურული ნაწილი

ნახაზი:

გეგმა ნისჰნულზე +24.100

ფურცელი:

მასშტაბი: 1:100, 1:200 ფორმატი: A2


09.12.2017

IX - სართულის გეგმა +27.40

მ. 1:100

B ბლოკი

არასრული სართული

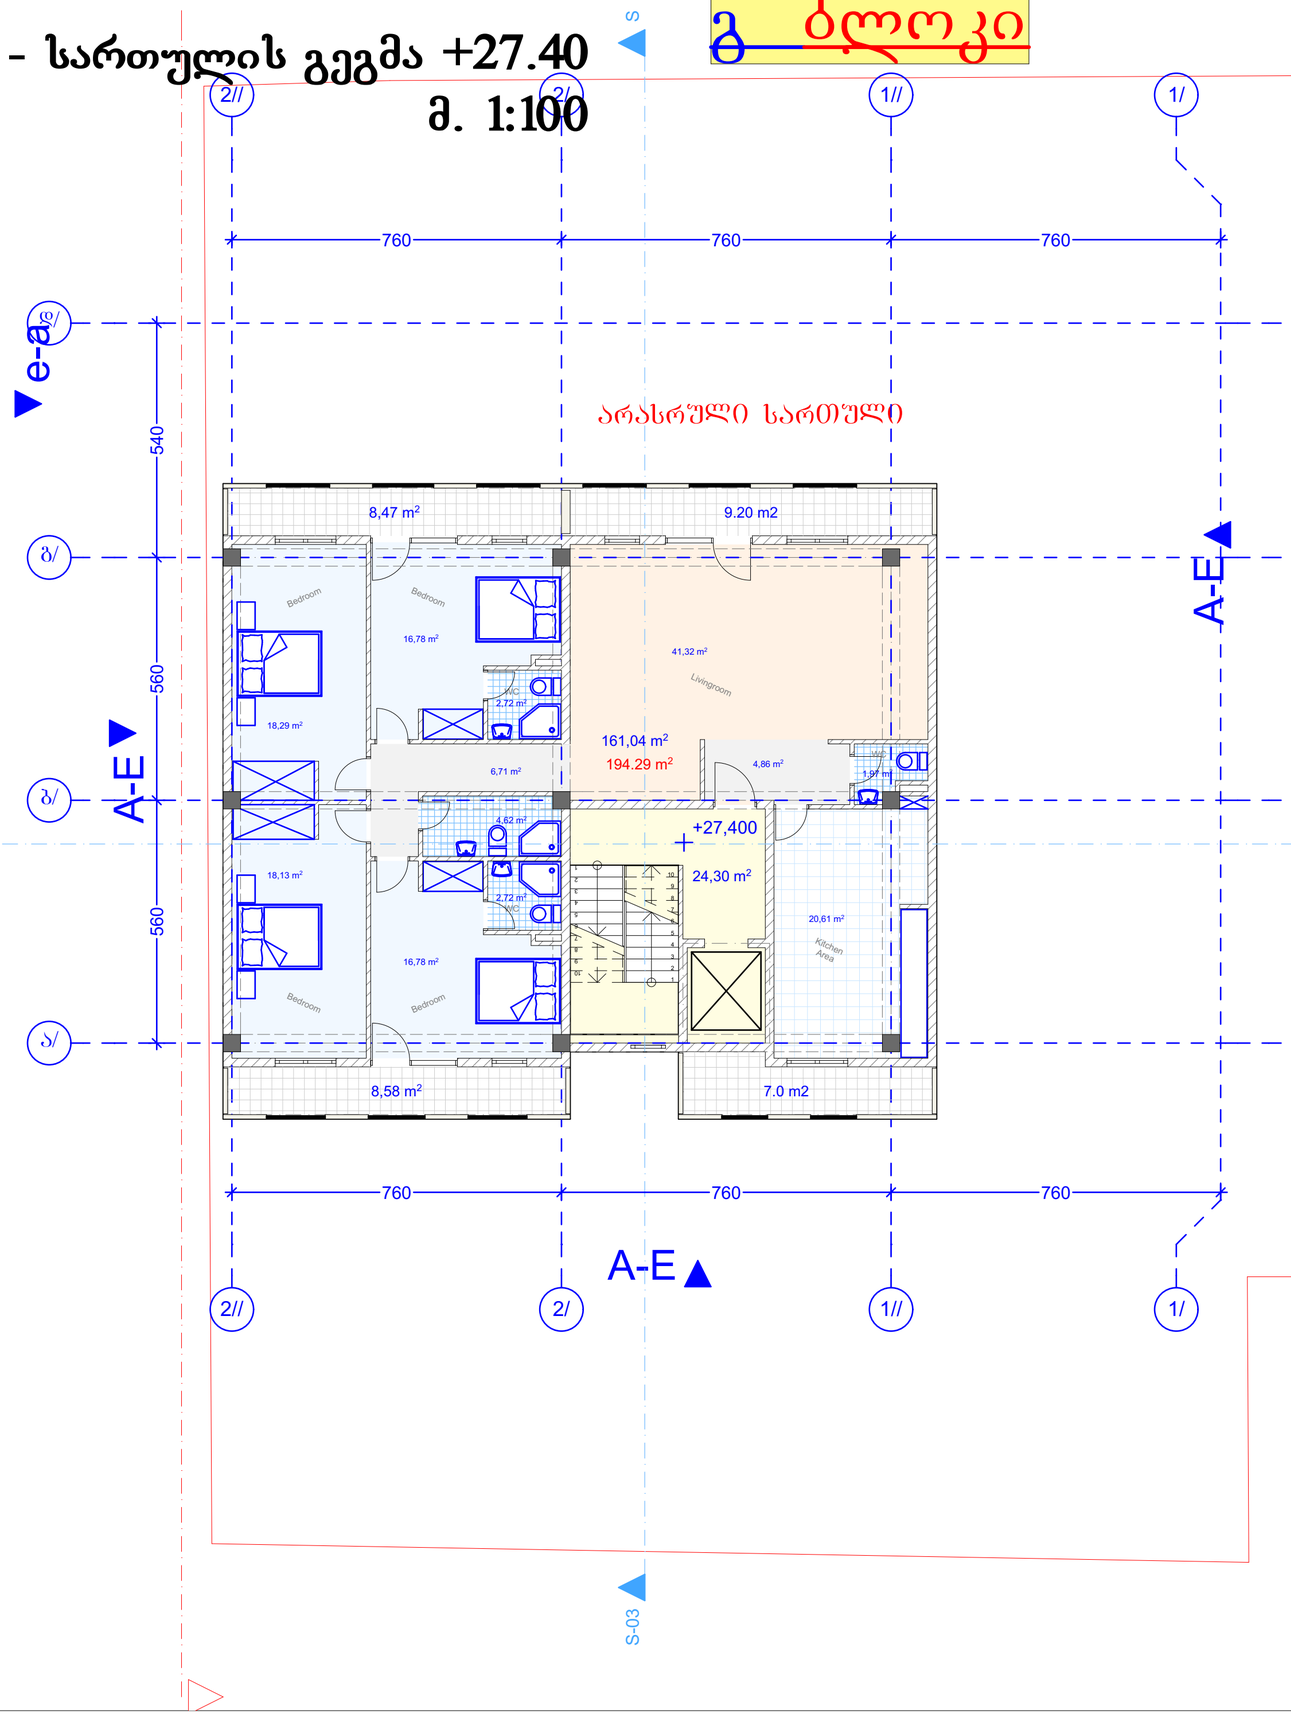

საცხოვრებელი: 161.04 მ2

საზაფხულო: 33.25 მ2

სადარბაზო: 24.30 მ2

AB5

შ. პ. ს. ეი ბი 5, არაგიშვილის ქ. 14, 0179 თბილისი

დირექტორი: დ. ლოსაბერიძე

არქიტექტორი: რ.ტყემალაძე

არქიტექტორი: დ. ლოსაბერიძე

დამკვეთი:

პროექტის სახელწოდება:

მრავალბინიანი საცხოვრებელი სახლი

ქ.თბილისი, გლდანი ვ. ნანეიშვილის №23

არქიტექტურული ნაწილი

ნახაზი:

გეგმა ნიშნულზე +27.400


ფურცელი:

მასშტაბი: 1:100 ფორმატი: A2

09.12.2017

გადახურვის გეგმა ნიშნულზე +30.70
მ. 1:100

გ ბლოკი

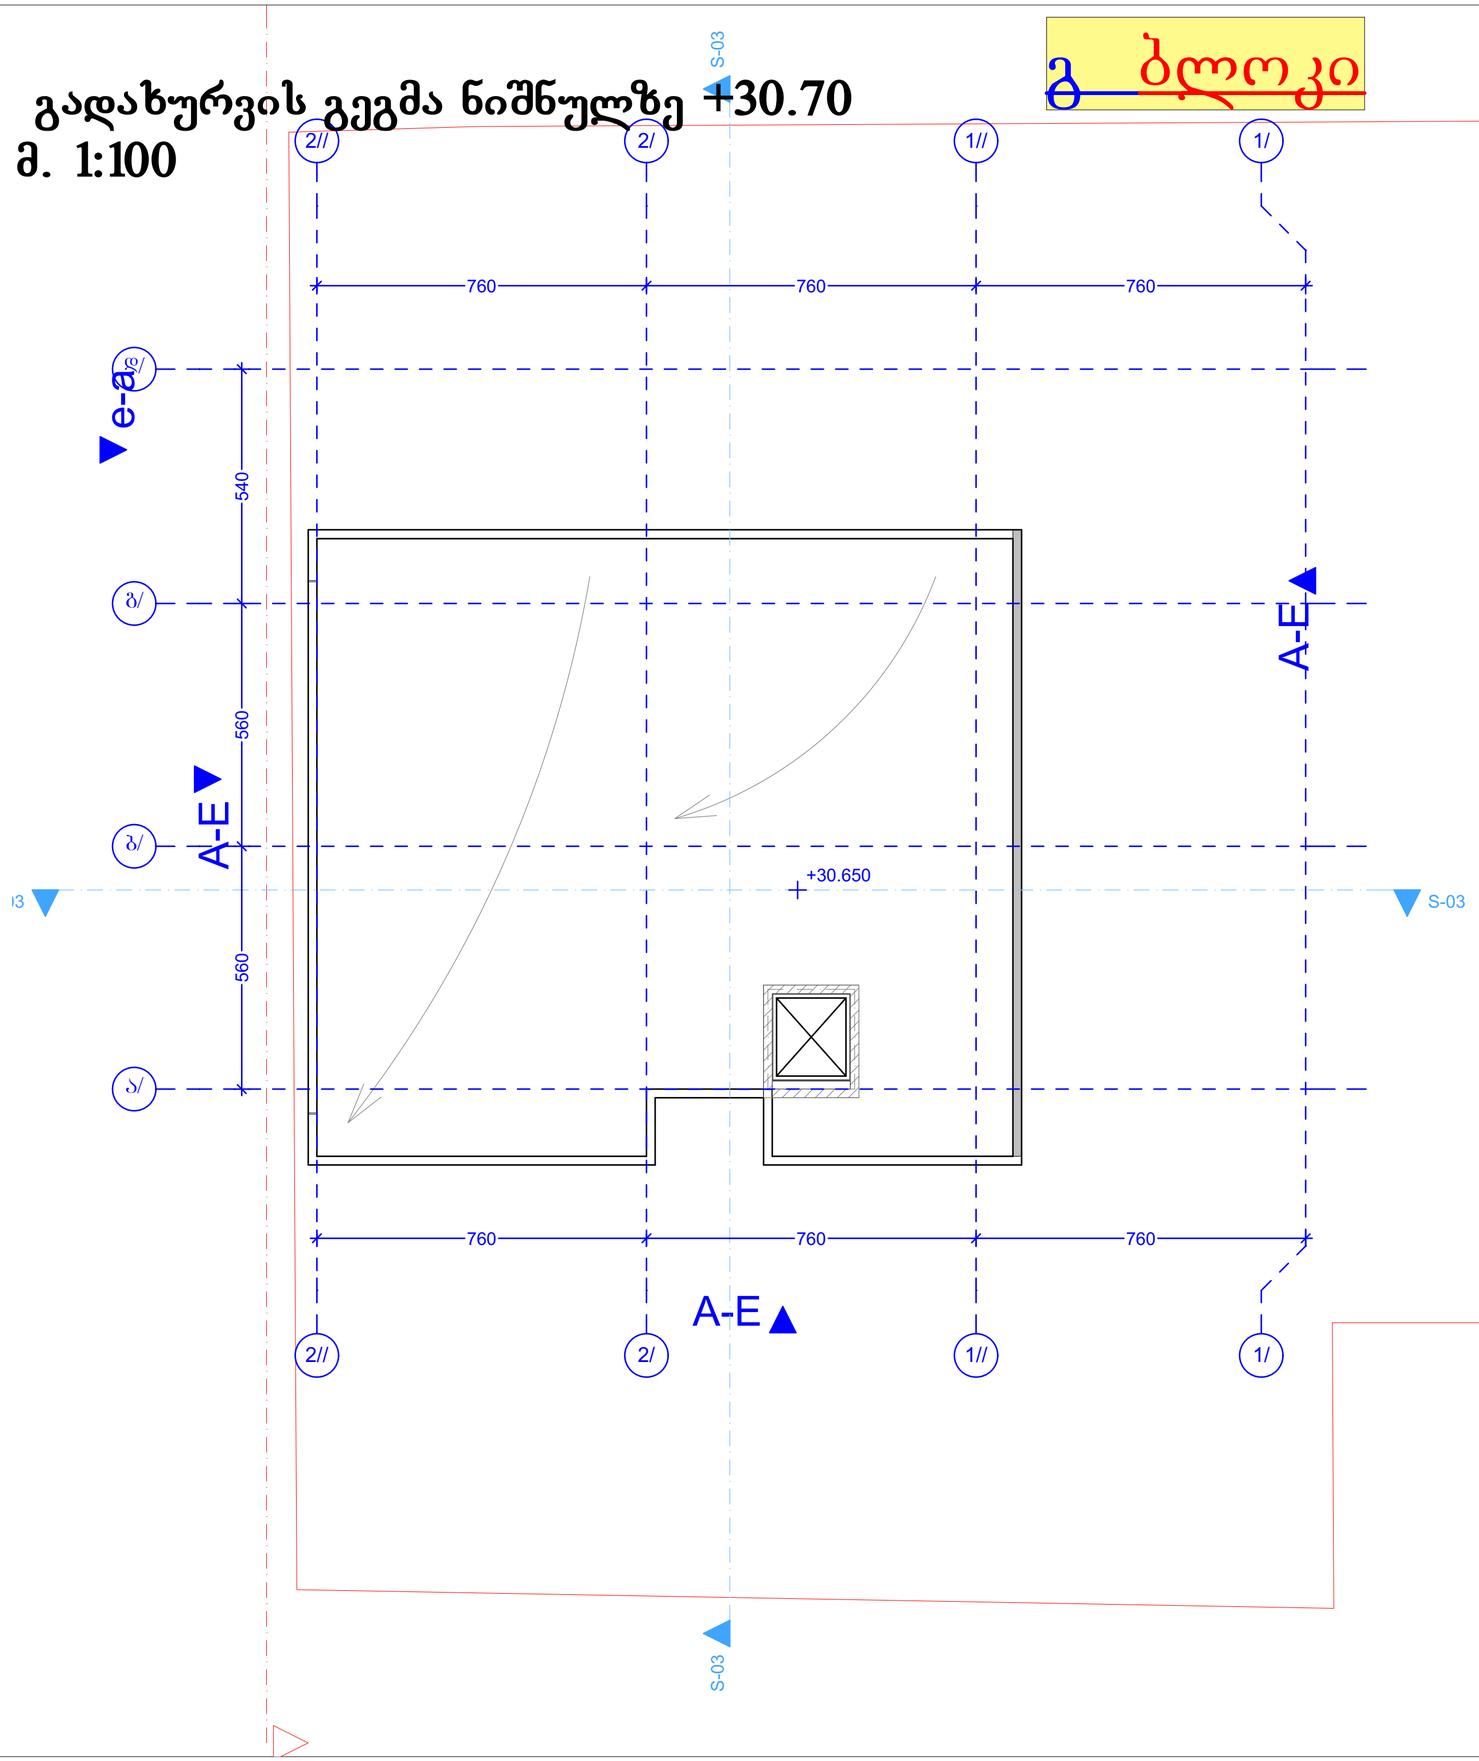

AB5

შ. პ. ს. ეი ბი 5, არაგიშვილის ქ. 14, 0179 თბილისი

დირექტორი: დ. ლოსაბერიძე
არქიტექტორი: რ.ტყემალაძე
არქიტექტორი: დ. ლოსაბერიძე
დამკვეთი:

პროექტის სახელწოდება:
მრავალბინიანი საცხოვრებელი სახლი
ქ.თბილისი, გლდანი ვ. ნანეიშვილის №23

არქიტექტურული ნაწილი


ნახაზი:
გადახურვის გეგმა ნისჰნულზე + 30.700

ფურცელი:

მასშტაბი: 1:100 ფორმატი: A2

09.12.2017

გადახურვის გეგმა ნიშნულზე +31.60
მ. 1:100

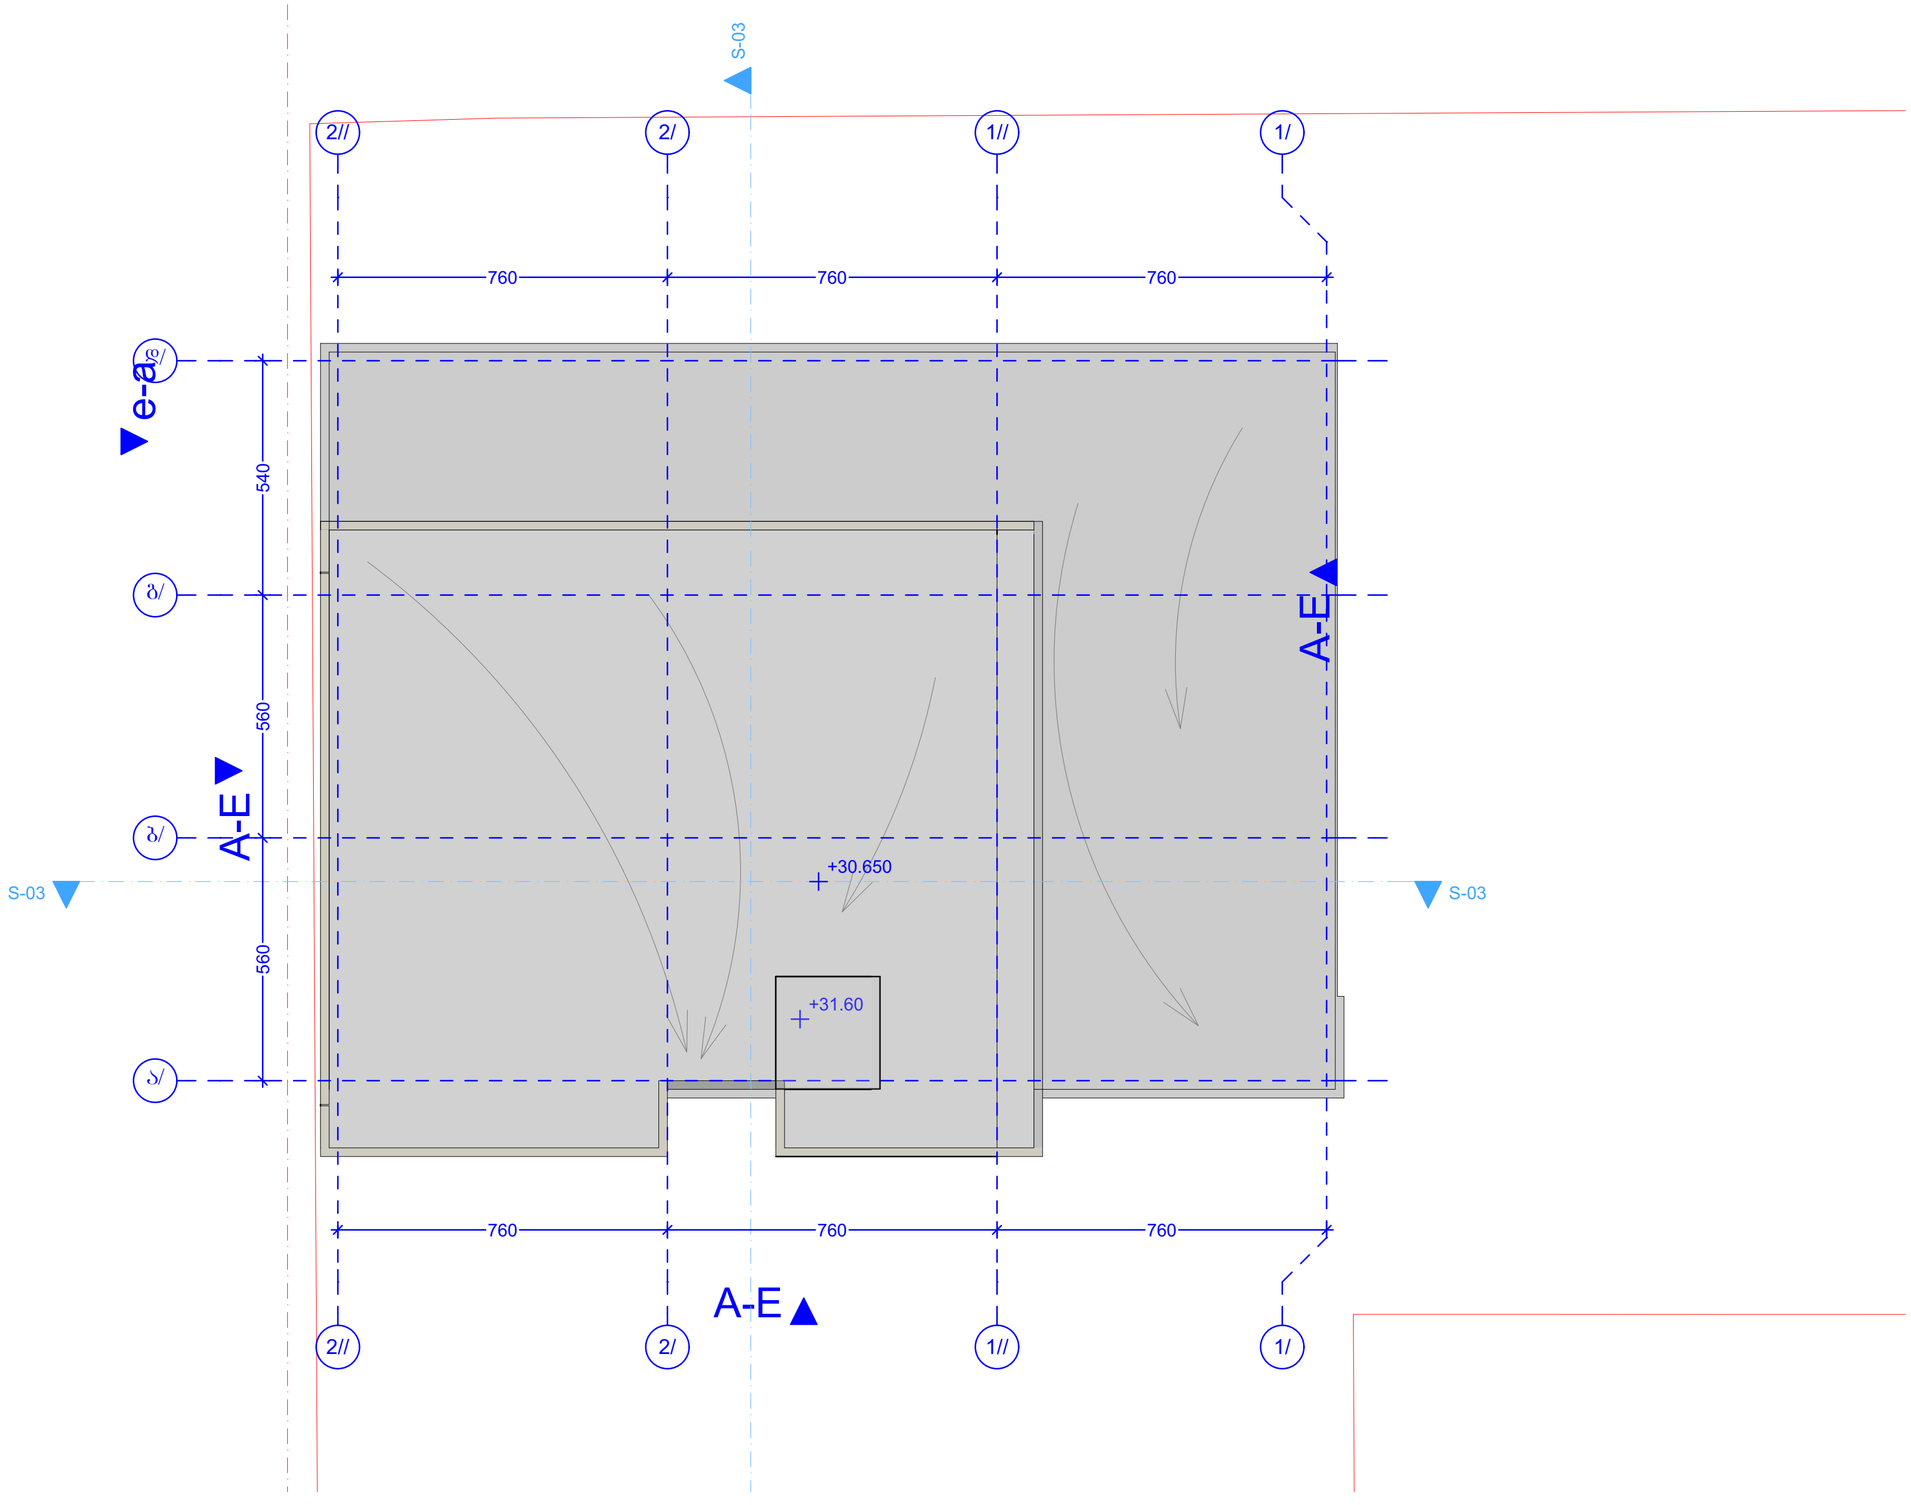

AB5

შ. პ. ს. ეი ბი 5, არაყიშვილის ქ. 14, 0179 თბილისი

დირექტორი: დ. ლოსაბერიძე
არქიტექტორი: რ.ტყემალაძე
არქიტექტორი: დ. ლოსაბერიძე

დამკვეთი:

პროექტის სახელწოდება:
მრავალბინიანი საცხოვრებელი სახლი
ქ.თბილისი, გლდანი ვ. ნანეიშვილის №23

არქიტექტურული ნაწილი


ნახაზი:
GADAXUღVIშ GEGMA +31.600

ფურცელი:


მასშტაბი: 1:100 ფორმატი: A2

09.12.2017

მიწის ნაკვეთზე კ3 გამწვანების კოეფიციენტის ნაწილი სადა მოეწყობა სპეციალური საფარი, წარმოდგენილი ნახაზის მსგავსად

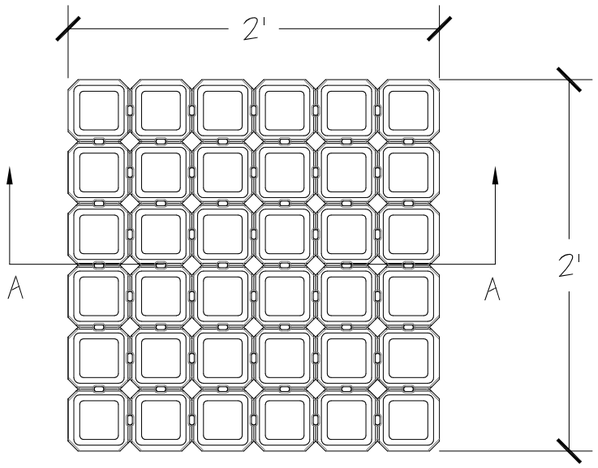


PLAN VIEW

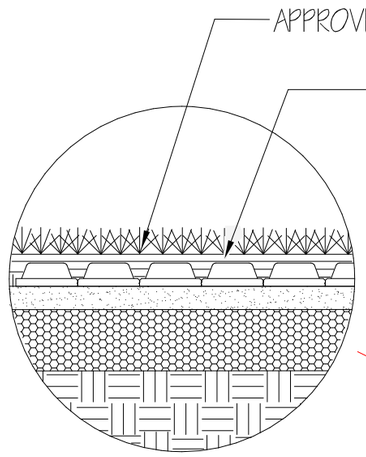


OPTIONAL SOD PLANTING



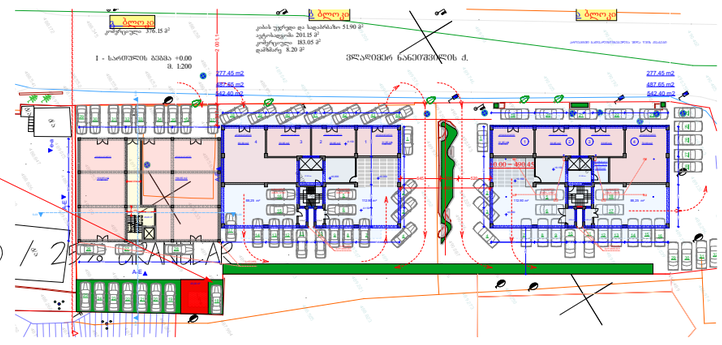

0. Ground Floor 1:1000

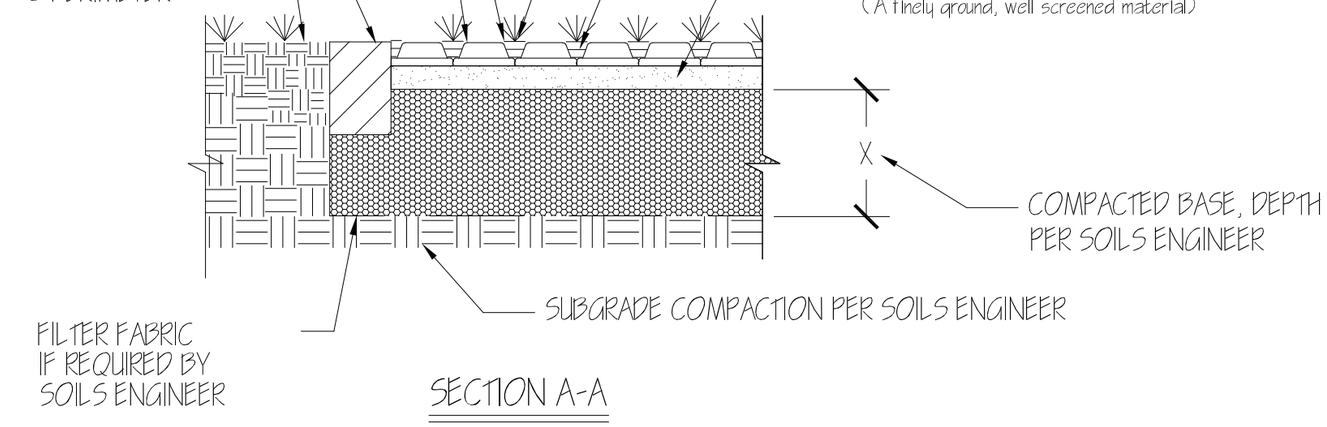

SECTION A-A

TYPICAL COMMERCIAL DRIVABLE GRASS® DETAIL

SCALE: 1" = 1'

DRIVABLE GRASS®
A Soil Retention Product

PROTECTED BY US AND INTERNATIONAL PATENTS AND TRADEMARKS

NOTE: FOR STORMWATER MANAGEMENT APPLICATIONS INCLUDING STORAGE AND INFILTRATION, ALTERNATE INFILLS, BASE MATERIAL, AND DRAINAGE MAY BE REQUIRED

AB5

შ. პ. ს. ეი ბი 5, არაყიშვილის ქ. 14, 0179 თბილისი

დირექტორი: დ. ლოსაბერიძე
არქიტექტორი: რ.ტყემალაძე
არქიტექტორი: დ. ლოსაბერიძე
დამკვეთი:

პროექტის სახელწოდება:
მრავალბინიანი საცხოვრებელი სახლი
ქ.თბილისი, გლდანი, ი.ნანეიშვილის №23

არქიტექტურული ნაწილი

ნახაზი:
გამწვანება

ფურცელი:

მასშტაბი: 1:1000 ფორმატი: A2

09.12.2017