ტოპო გეგმა
მ 1:200

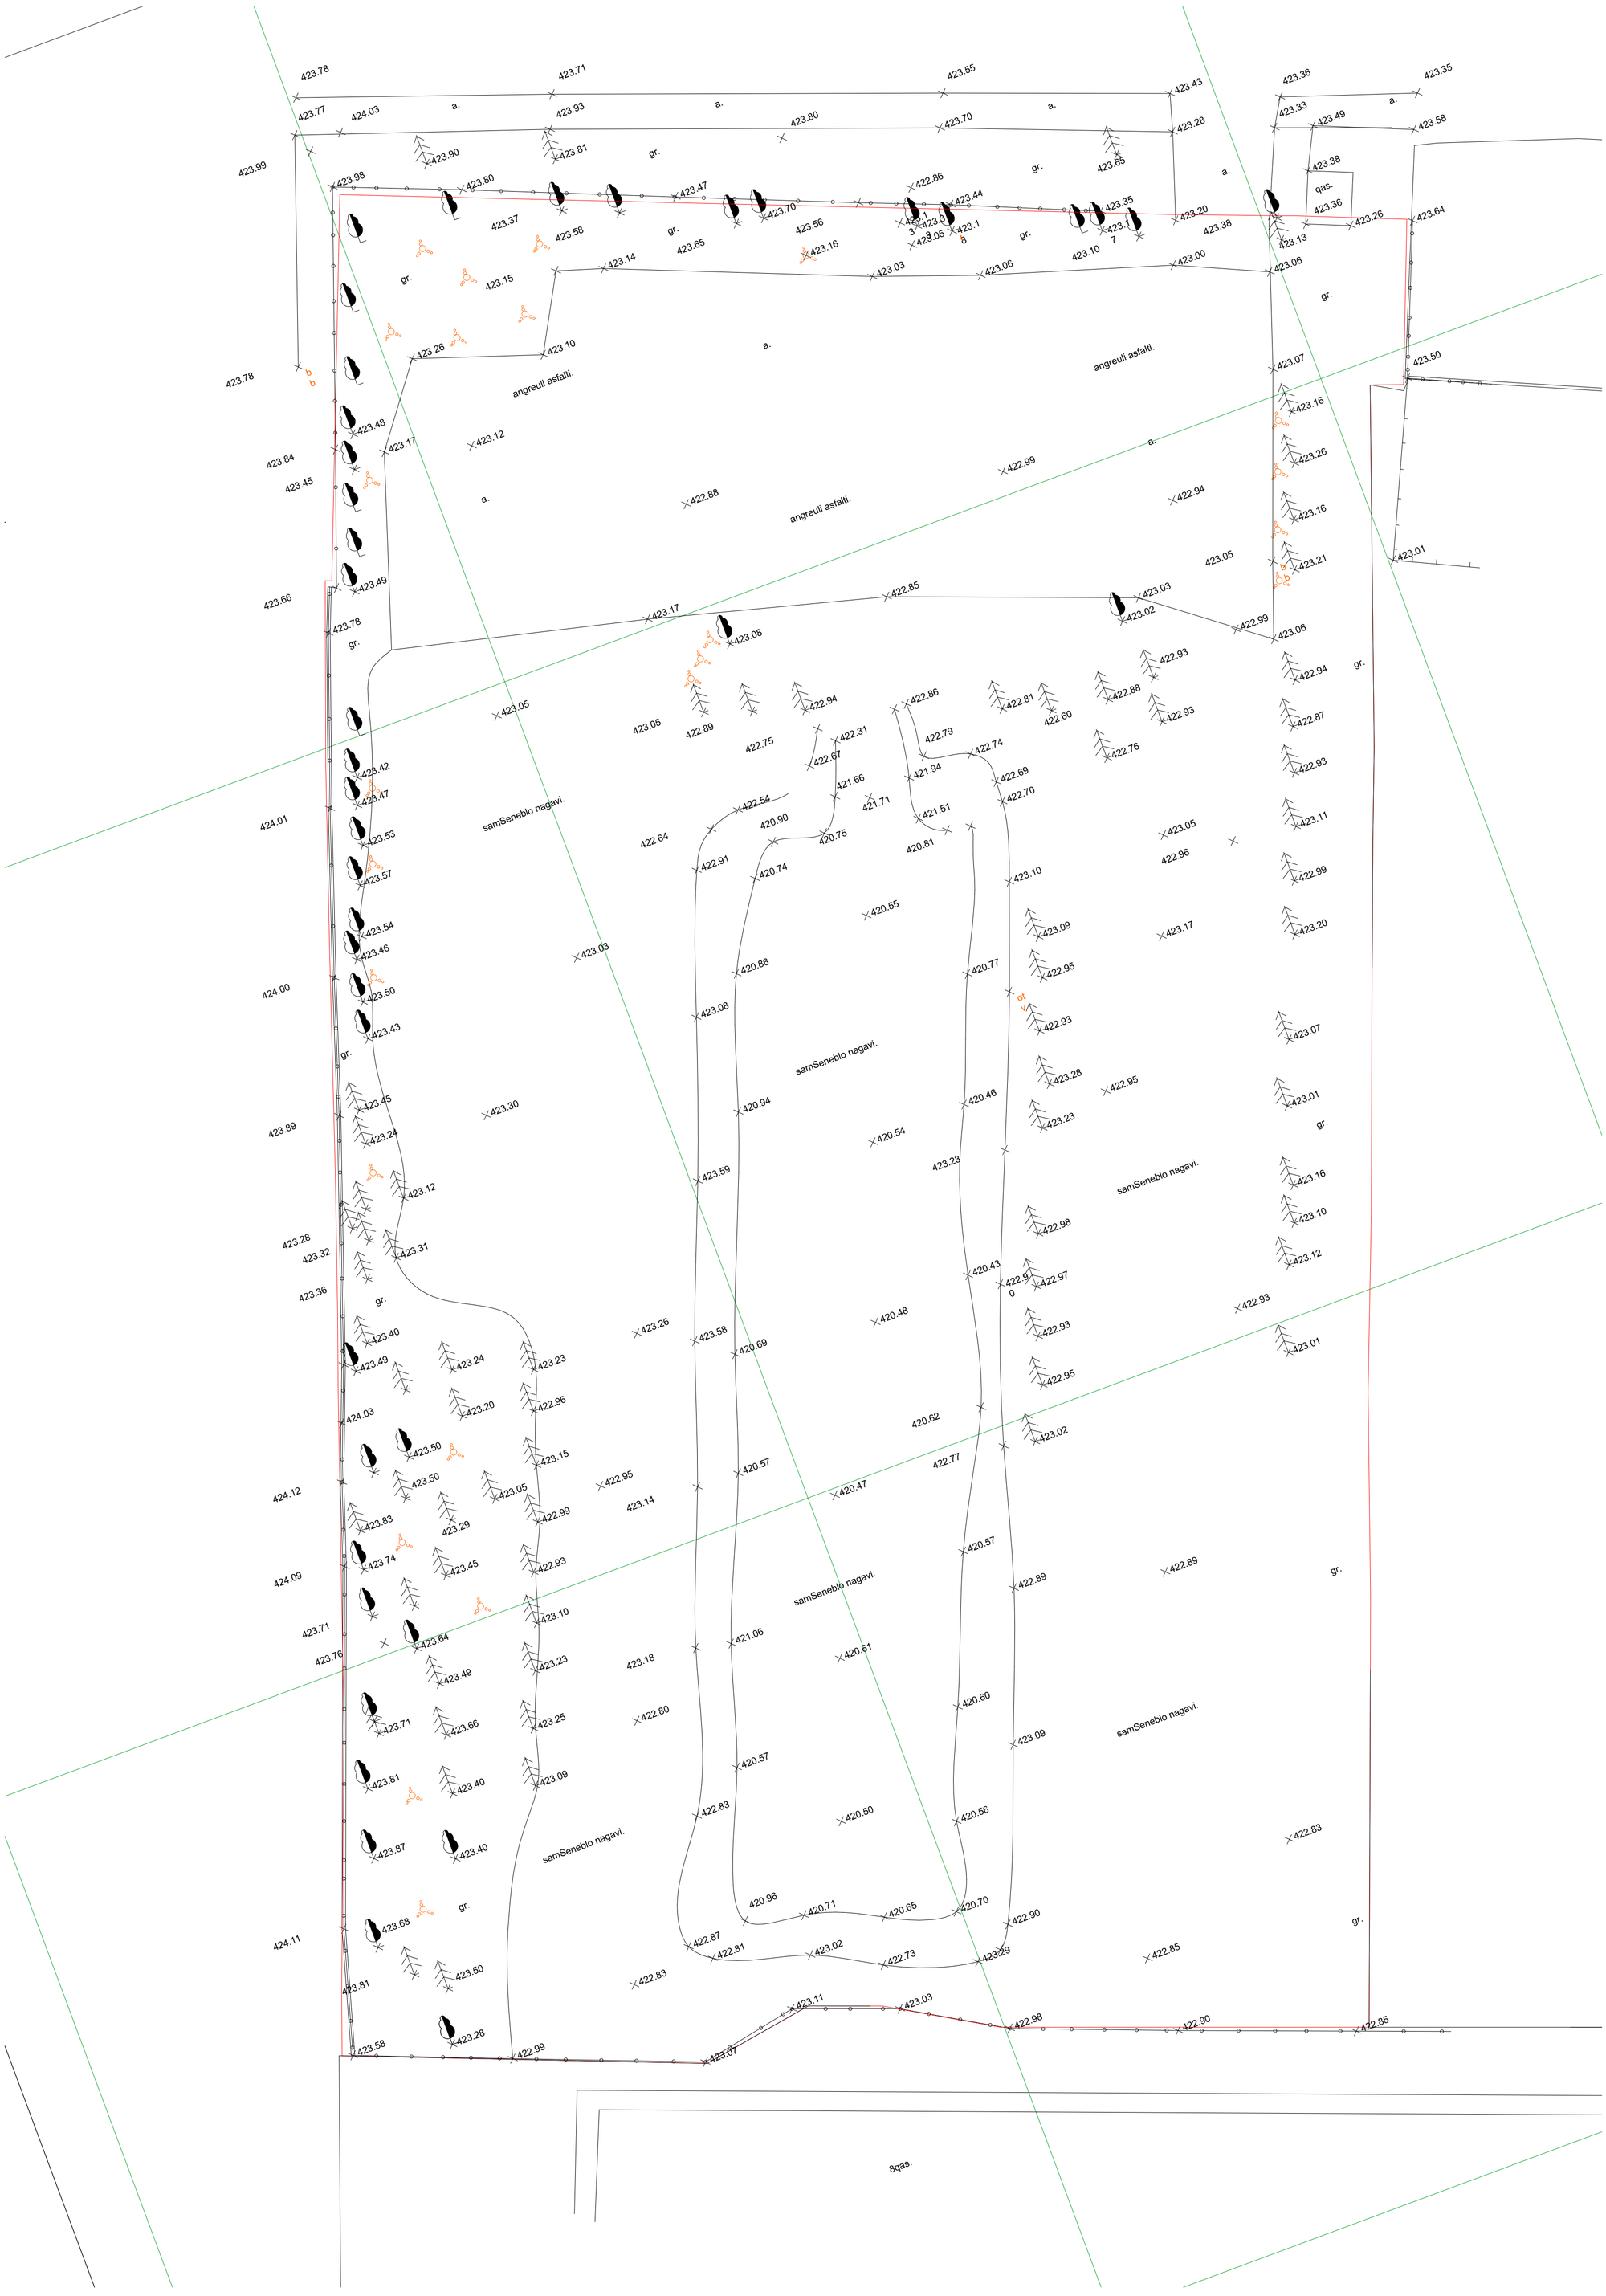

BIJI ARCHITECTURE	მისამართი		შენიშვნები					სტადია	ფორმატი	ფურცელი №
BIJI ARCHITECTURE	ო. ლორთქიფანიძის ქუჩა №2დ			სტადია	პროექტი			არქიტექტურული პროექტი	A-1	A-009
				ფურცელი	ფურცელი			ფურცლის დასახელება		
				თანამდებობა	ბჭარი	ხელმოწერა				
				დირექტორი	გიორგი ბენდელიანი					
				არქიტექტორი	ირაკლი გოგოხია					
				არქიტექტორი	დავით კოშახიძე					
				კონსტრუქტორი						

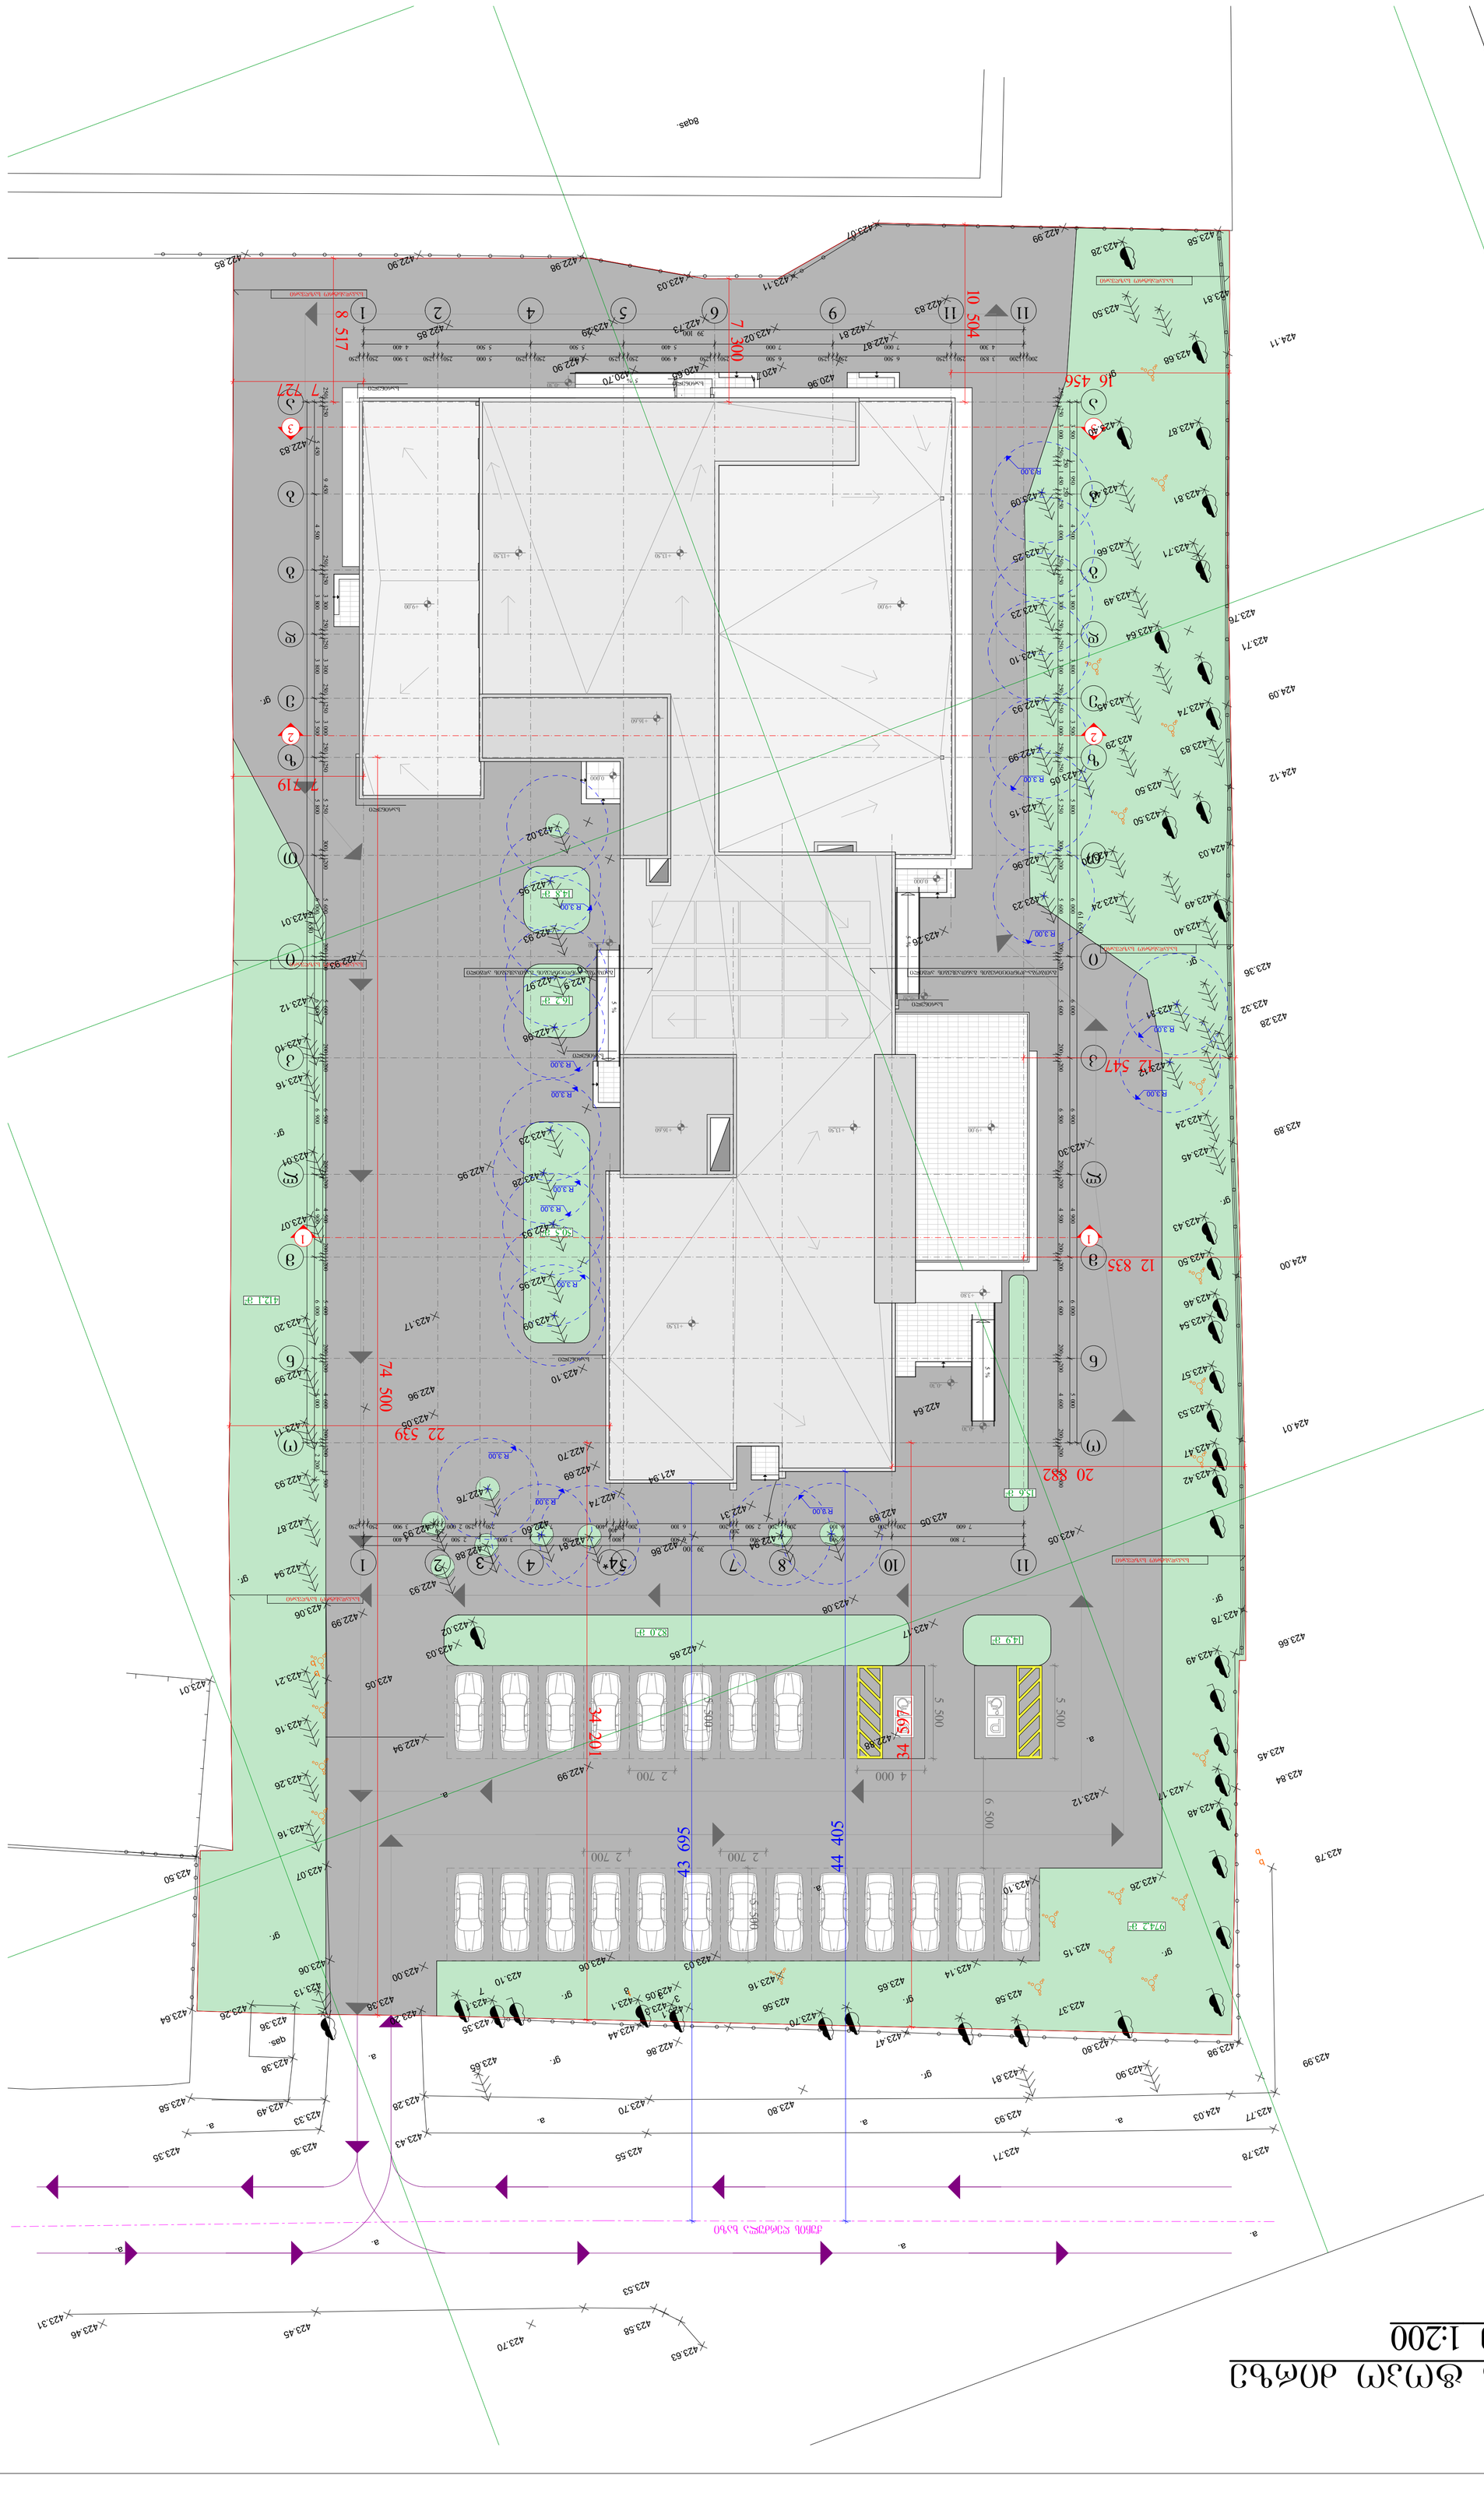

G SPublisherVersion 0.0.100.100

შენიშვნები

BIJI ARCHITECTURE

BIJI ARCHITECTURE

ო. ლორთქიფანიძის
ქუჩა #2დ

გვარი ხელმოწერა

კონსტრუქტორი

არქიტექტორი

თანამდებობა

ფურცელი

პროექტი
ფურცელი

სტადია

დირექტორი

მისამართი

არქიტექტორი

ფორმატი ფურცელი #

სტადია
არქიტექტურული
პროექტი
ფურცლის
დასახელება
ირაკლი გოგოხია

გიორგი ბენდელიანი

დავით კომახიძე

9

d d

1

11 1

4

4

2

2

5

5

10 8

b b

a a

g g

e e

z z

T T

i i

l l

m m

n n

o o

3

6

11 7

11

k k

4*

250 250 3 000 250

250

1 450

250

250 4 000 250 250 3 300 250 250 3 300 250 250 3 000 250 250 5 250 300 200 5 600 200 200 5 600 200 200 6 500 200 200 4 500 200 200 5 600 200 200 4 600 200 200 1 500

3 500 1 950 4 500 3 800 3 800 3 500 5 800 6 000 6 000 6 900 4 900 6 000 5 000

4 300 7 000 7 000 5 400 5 500 5 500 4 400

200 200 3 850 250 250 6 500 250 250 6 500 250 250 4 900 250 250 5 000 250 250 5 000 250 250 3 900 250 250

7 800 6 500 2 900 6 500 800 4 700 3 000 2 500 4 400
7 600 200 200 6 100 200 200 2 500

200
200 6 100 200 200400 400 7 250 250 250 2 000

250
250 3 900 250 250

5 450 4 500 3 800 3 800 3 500 5 800 6 000 6 000 6 900 4 900 6 000 5 000 2 200

250 250 9 450 250 250 3 300 250 250 3 300 250 250 3 000 250 250 5 250 300 200 5 600 200 200 5 600 200 200 6 500 200 200 4 500 200 200 5 600 200 200 4 600 200 200 1 500

39 100

61 650

39 100

61 650

12 835

12 547

10 504

16 456

7 300

8 517

7 727

7 719

74 500

22 539

34 201

34 597

20 882

44 405

43 695
6 500
4 000

5 500

5 500

5 500

2 700 2 700

2 700

5 500

-0,30

+9,00 +13,50 +16,60

+16,60

+9,00 +9,00

+13,50

-0,30

0,000

0,000

+13,50 +13,50

-0,30

-0,30

-0,30

R 3,00

R 3,00

R 3,00

R 3,00

R 3,00

R 3,00

R 3,00

R 3,00

R 3,00
R 3,00

R 3,00

R 3,00

R 3,00

R 3,00

1 1

3 3

2 2

974,2 m

2

412,1 m

2

50,5 m

2

14,8 m

2

16,2 m

2

14,9 m

2

82,0 m

2

15,6 m

2

სარინელი

სარინელი

სარინელი

გათბობა-კონდიცირების განთავსების ადგილი გათბობა-კონდიცირების განთავსების ადგილი

სარინელი

სარინელი

სარინელი

5 %

საკადასტრო საზღვარი

საკადასტრო საზღვარი

საკადასტრო საზღვარი

საკადასტრო საზღვარი

5 %

5 %

5 %

საკადასტრო საზღვარი

საკადასტრო საზღვარი

423.23

423.63
423.58

423.53

423.70
423.45

423.46
423.31

423.35

423.36

423.20

423.43

423.55

423.70

423.28

423.33

423.71

423.93

423.78

423.77

423.78

b
b

423.99

424.03

423.90
423.98

423.80

423.81

423.47

423.80

423.56

422.86
423.44

423.35

423.13

423.38

423.36
423.26

423.38

423.49

423.58

423.64

423.50

423.16

423.26

423.16

423.21

423.01

423.02

422.93

422.88
422.93

423.05

423.17

422.94

422.87

422.93

423.11

422.99

423.20

423.07

423.01

423.16

423.10

423.12

423.01

422.85

422.90

422.98

423.03

422.85

422.83

422.93

422.95

422.96

422.99
423.06

423.05

b
b

423.07

423

423

.06

423

.00

.10

423.1
7

423.06

423.1
8

t

423.3
3 423.05

423.1
3

423.03

423.16

423.70

423.65

423.58

423.37

423.14
423.15

423.10

423.26

423.17
423.84

423.48

423.45

423.66

423.49

423.78

423.17

422.94
422

423

.89

.05

423.08

422.85

423.03

422.94

422.99
422.88

423.12

424.00

423.46

423.54

424.01

423.42
423.47

423.53

423.57

423.26

423.50

423.43

423.45
423.89

423.24

423.12

423.32

423.28

423.36

423.31

423.40
423.49

423.24

423.23

422.96

423.20

424.03

424.12

423.50

423.15

422.99

423.05

423.29

423.50

423.83

424.09

423.74

423.71

423.45

422.93

423.10
423.64
423.76

423.71

423.49

423.23

423.25

423.09

423.50
423.81

423.68
424.11

423.87

423.40

423.40

423.66

423.81

423.58

423.28
422.99

423.07

423.11

422.83

423.30

423.05

422.74

422.86

422.64

422.87
422.81

423.02
422.73

423.29

422.90

422.9
0

423.10

422.70

422.69

421.94

420.70

420.65

420

420

.71

.96

422.31

423.02

422.95

422.93

422.97

422.98

423.28

422.93

422.95

423.09

422.81
422.60
422.76

8ქას.

a.

a.

a.

a.

a.

a.
a.
a.

a.

a.

a.

a.

ქას.

gr.

gr.

gr.

gr.

gr.

gr.

gr.

gr.

gr.

gr.

gr.

gr.

gr.

423.65

პირობითი აღნიშვნები

+3.80

ქუჩის ღერძულა ხაზი

A-1 A-010

გენ.გეგმა ტოპო ძირზე

m 1:200

ქობულეთი, ჩაჩავას ქუჩა №3
მიწის ნაკვეთის საკადასტრო კოდი 01.13.02.007.018
მიწის ნაკვეთის ფართობი-6267კვ.მ.

ხატულოური 1:2000

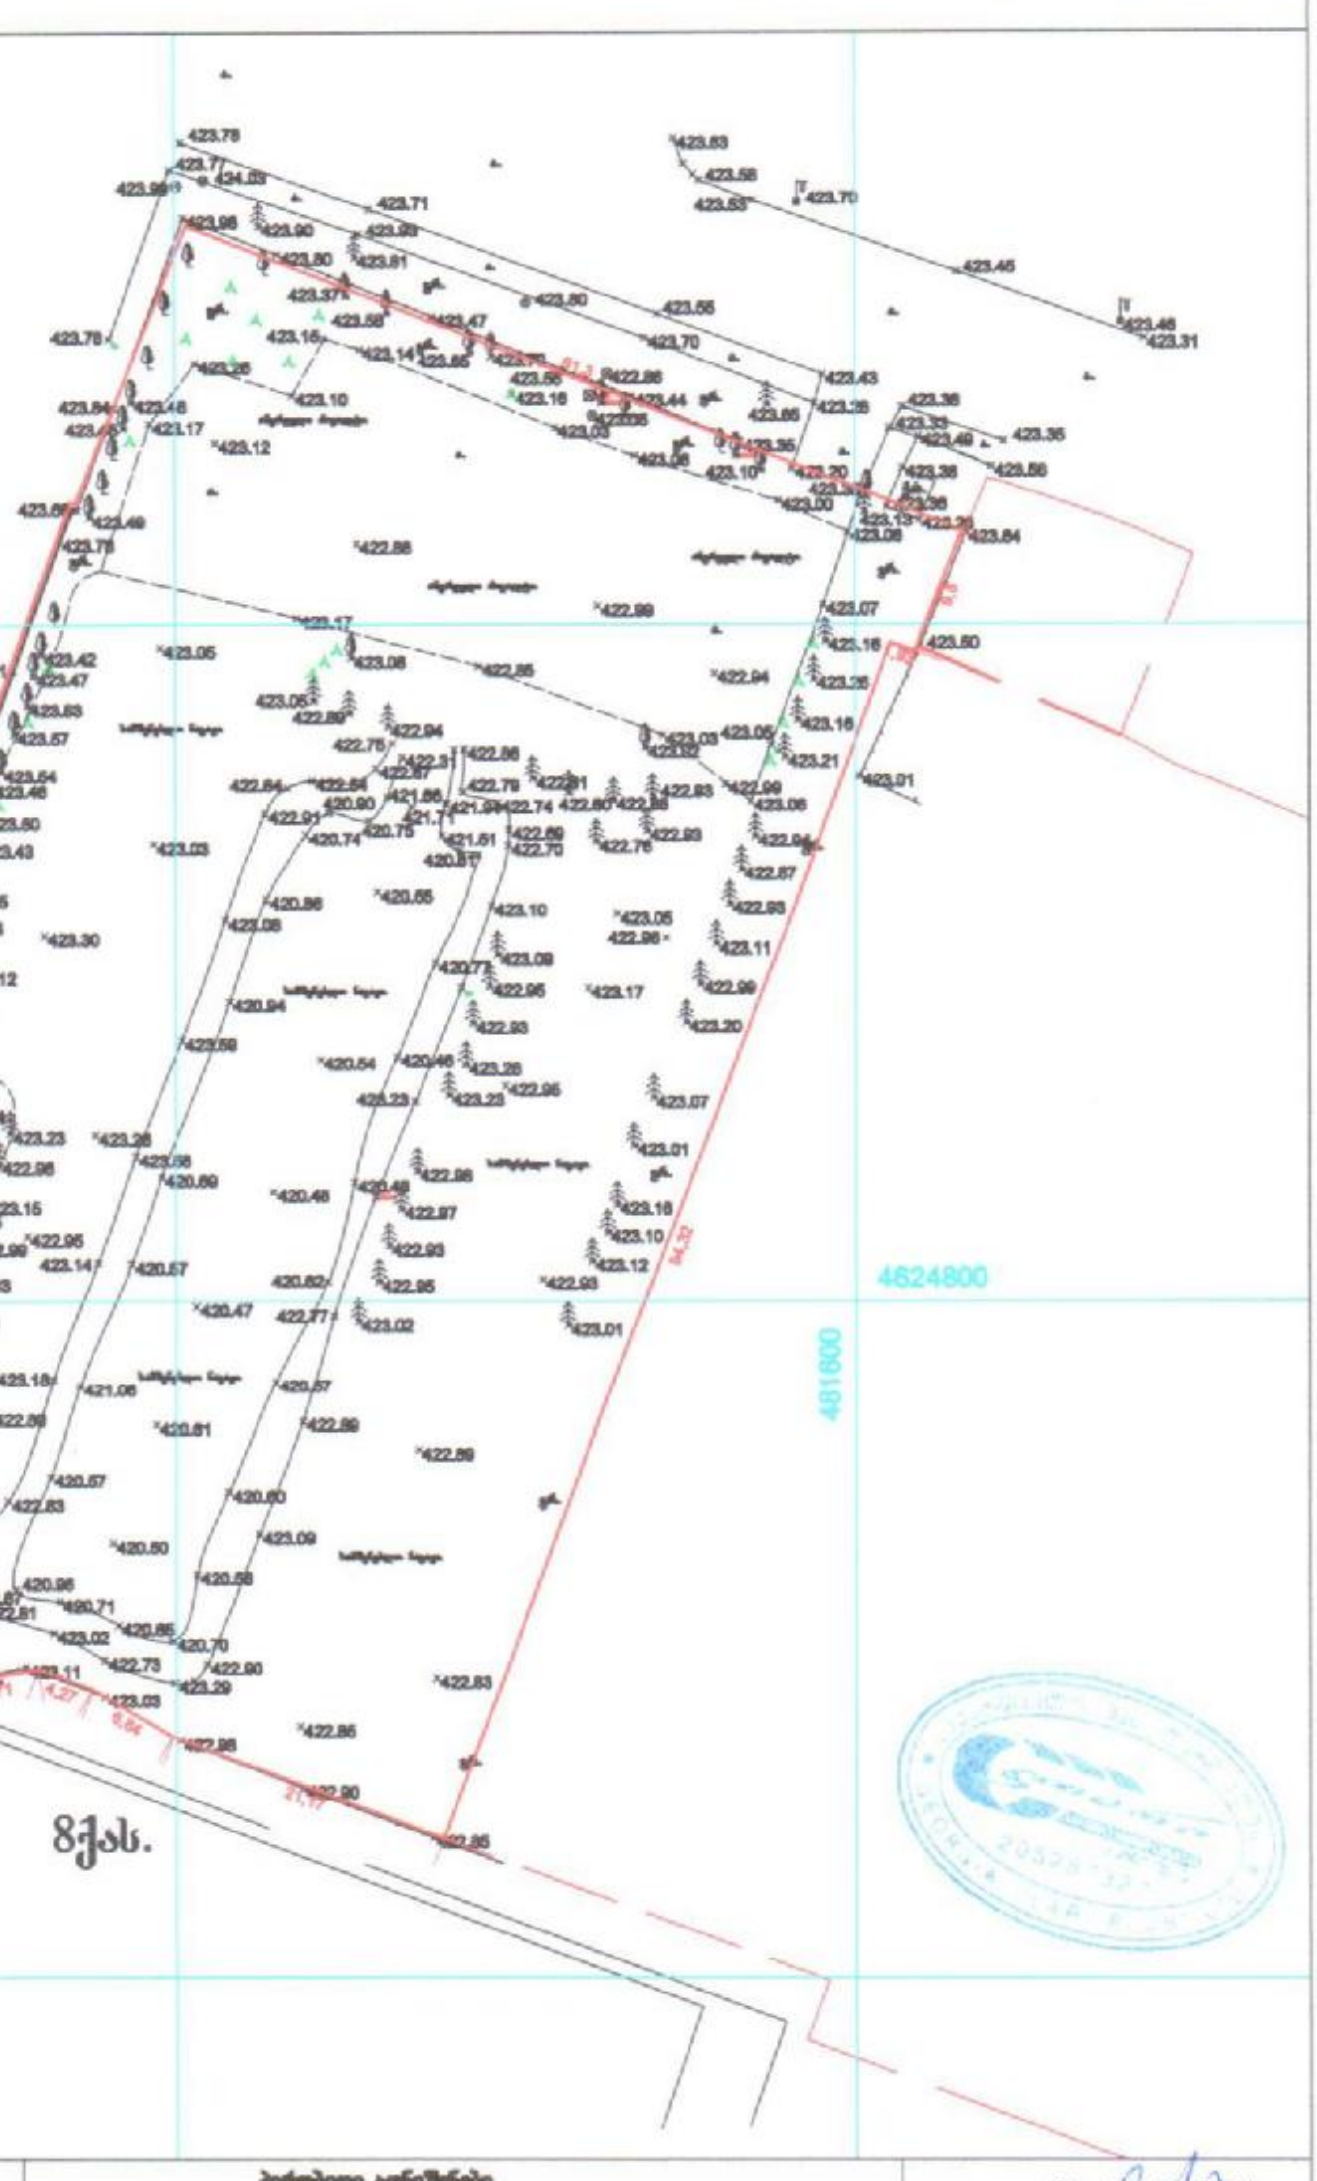

PDF created with pdfFactory Pro trial version www.pdffactory.com