ფასადი 1-13
მ. 1: 250.

+52,20
+49,70
ლითონის კონსტრუქცია საჩრდილობელი
+42,30
+39,80
ლითონის მოაჯირი
+25,80
(CAPAROL Venato 30 L60-C2-H246)
მეტალო-პლასტმასის კარ-ფანჯარა
+6,00
(CAPAROL Kiesel 13)
ალუმინის დეკორატიული პანელი
±0,00
6,85
რკინის ცხაური
მოქმედი აივანი 8.64მ2
1
+52,20
+42,30
ლითონის კონსტრუქცია საჩრდილობელი
+52,20
ჟოლობი
+42,30
რკინის კარი
რკინის ცხაური
მეტალო-პლასტმასის ვიტრაჟი
62,15
+48,90
ჟოლობი
+45,61
+42,30
+39,00
+35,70
+32,40
+29,10
+25,80
(CAPAROL Onyx 20 L82-C5-H70)
+22,50
ლითონის მოაჯირი
+19,20
+15,90
+12,60
მეტალო-პლასტმასის კარ-ფანჯარა
+9,30
+6,00
1,33
±0.000 /458.00/
რკინის კარი
13

შ.პ.ს "სასკო"	დირექტორი	გ. სიჭინავა		საზოგადოებრივ-საცხოვრებელი ნაგებობა გურამიშვილის გამზირზე (პროექტირება)
	პრ. მთ. არქიტექტ	დ. მარუაშვილი		
	არქიტექტორი			ფასადი 1-13 მ. 1: 100 / სტადია არქიტექტურული პროექტი
	შესრულა	დ. მარუაშვილი		
	შეამოწმა	მ. შენგელია		სტადია / ფურც. -- / ფურც-ბი / დაკვ. №

ფასადი 13-1
მ. 1: 250.

გამათბობელის და კონდენციონერების განთავსების ადგილი

ლითონის კონსტრუქცია საჩრდილობელი

+52,20

+49,70

+42,30

+25,80

-194,00

-1,50

+48,90

+45,61

+39,00

+35,70

+32,40

+29,10

+22,50

+19,20

+15,90

+12,60

+9,30

±0.000 /458.00/

ლითონის მოაჯირი

(CAPAROL Venato 30 L60-C2-H246)

(CAPAROL Onyx 20 L82-C5-H70)

(CAPAROL Kiesel 13)

რკინის ცხაური

სატელიტური ანტენა

მეტალო-პლასტმასის კარ-ფანჯარა

ვიტრაჟი თეთრი ფერის

1 სართულზე შეცვალდა ვიტრაჟის ზომები

1,33

62,15

6,85

13

1

ალუმინის დეკორატიული პანელი
სარეკლამო ბანერის განთავსების ადგილი

ვიტრაჟი თეთრი ფერის

გამათბობელის და კონდენციონერების განთავსების ადგილი

სარეკლამო ბანერის განთავსების ადგილი

შ.პ.ს "სასპრო"	დირექტორი	გ. სიჭინავა	
	პრ. მთ. არქიტექტ	დ. მარუაშვილი	
	არქიტექტორი		
	შესრულა	დ. მარუაშვილი	
	შეამოწმა	მ. შენგელია	

საზოგადოებრივ-საცხოვრებელი ნაგებობა
გურამიშვილის გამზირზე (კორექტირება)

ფასადი 13-1
მ. 1: 100

სტადია არქიტექტურული პროექტი

სტადია	ფურც. --	ფურც-ბი	დაკვ. №

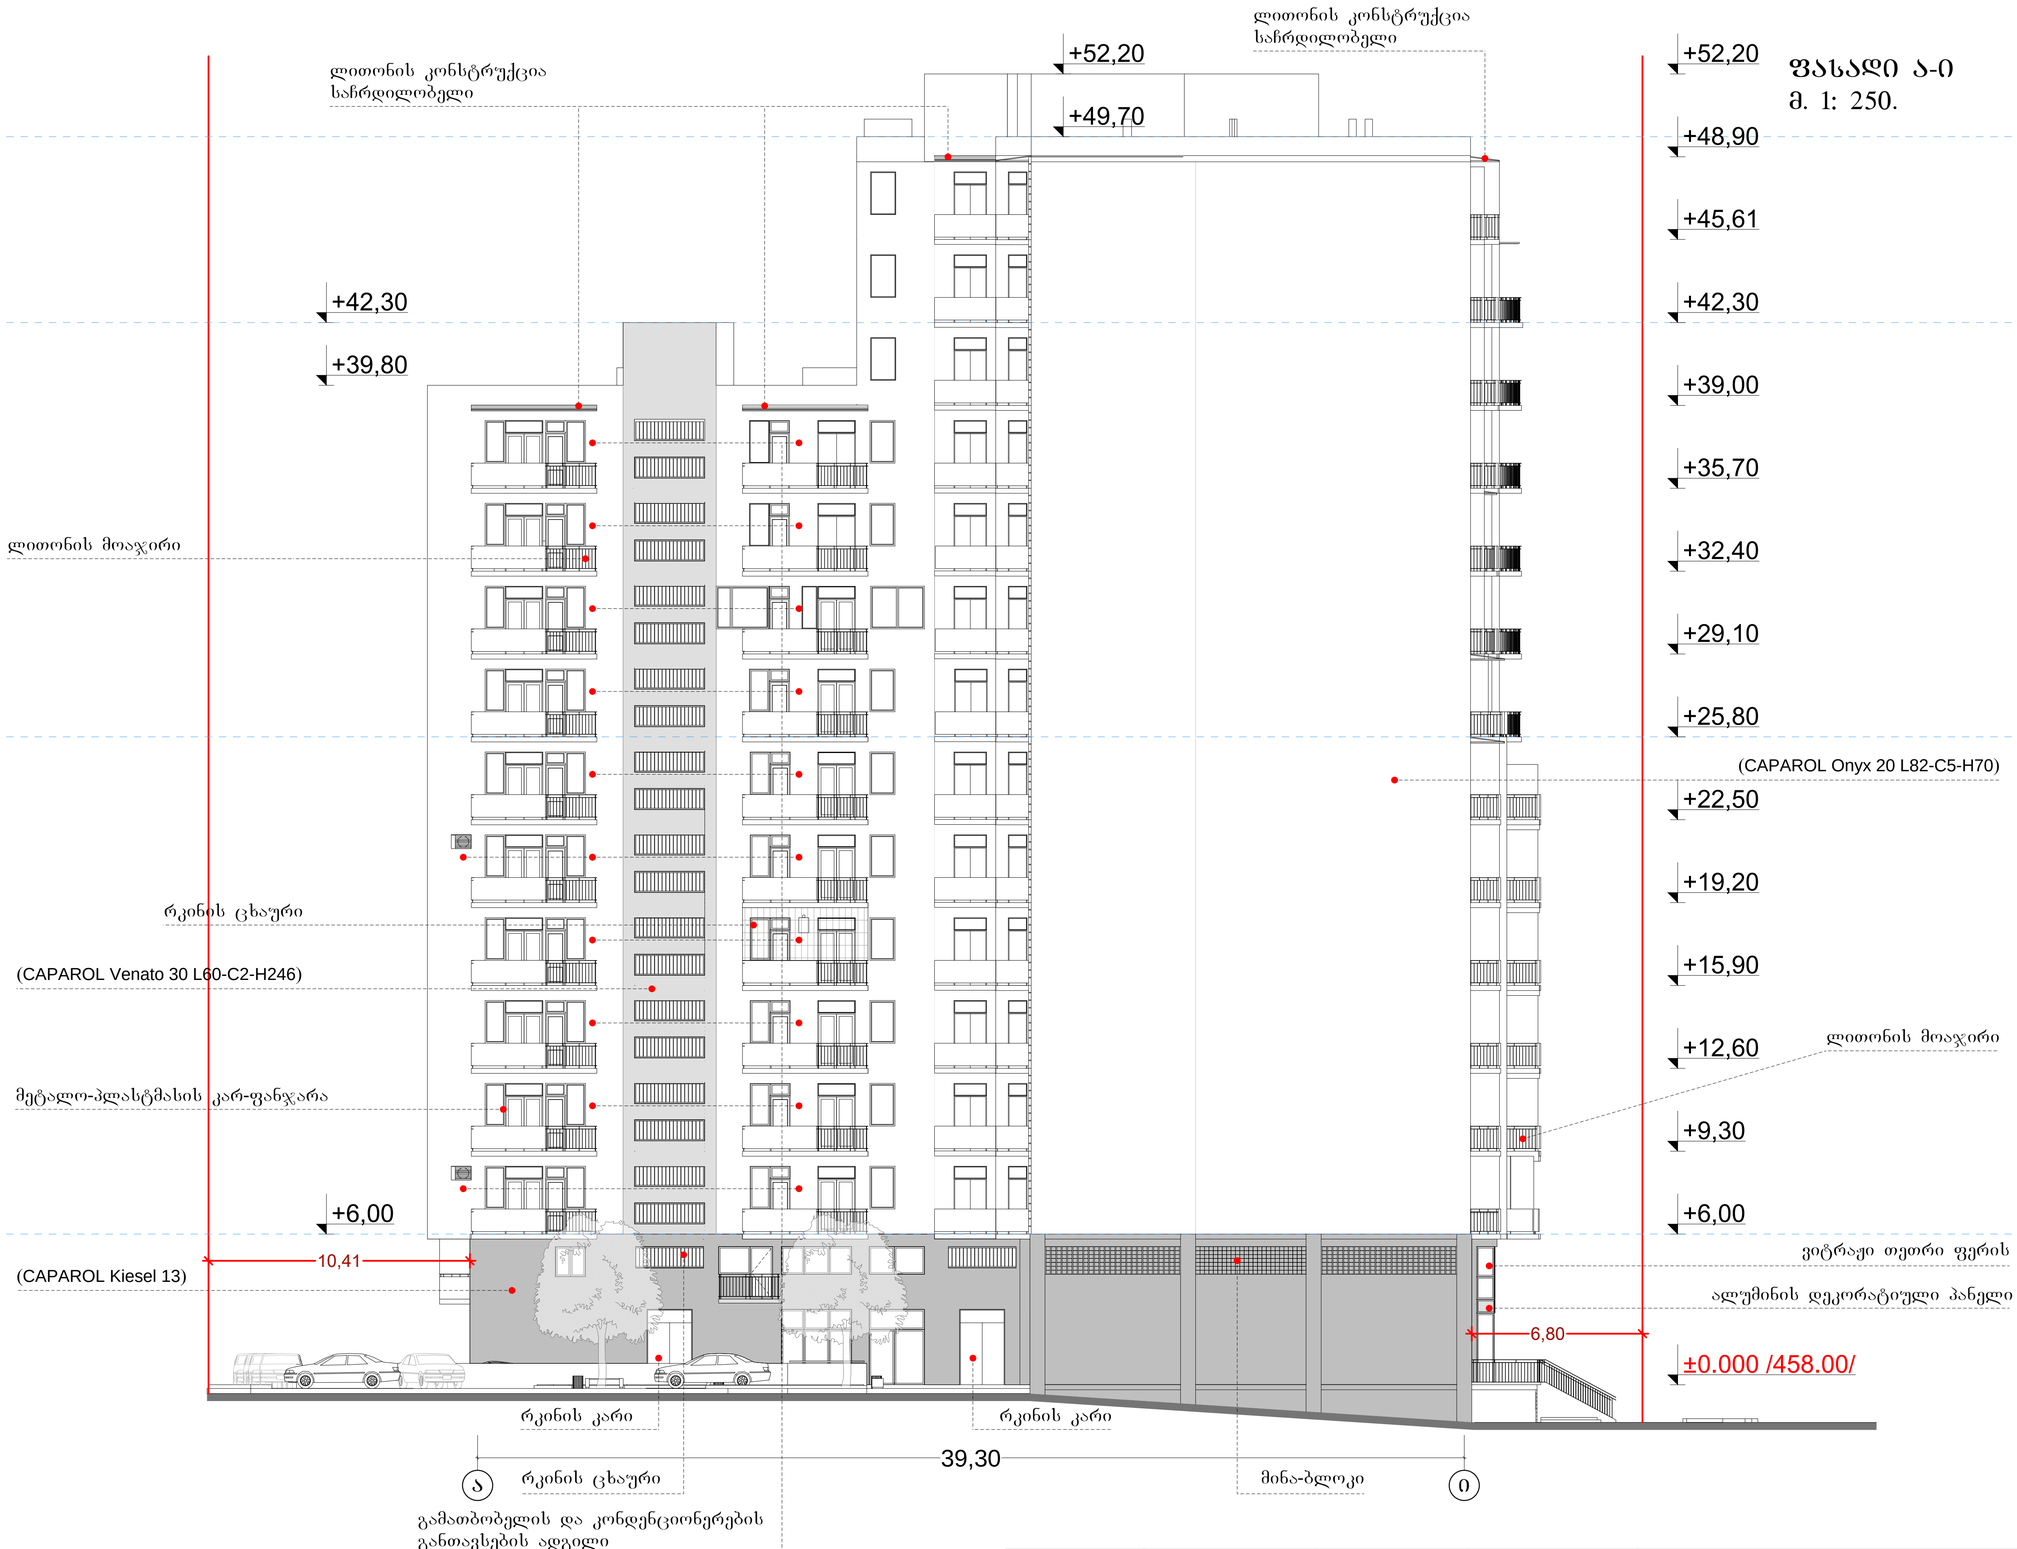

შ.პ.ს "სასკო"	დირექტორი	გ. სიჭინავა	
	პრ. მთ. არქიტექტ	დ. მარუაშვილი	
	არქიტექტორი		
	შესრულა	დ. მარუაშვილი	
	შეამოწმა	მ. შენგელია	

საზოგადოებრივ-საცხოვრებელი ნაგებობა
ბურამიშვილის გამზირზე (პროექტირება)

ფასადი ა-ი მ. 1: 100			სტადია არქიტექტურული პროექტი
სტადია	ფურც. --	ფურც-ბი	დაკვ. №

ფასადი 0-ა
მ. 1: 250.



შ.პ.ს "სასპრ"	დირექტორი	გ. სიჭინავა	
	პრ. მთ. არქიტექტ	დ. მარუაშვილი	
	არქიტექტორი		
	შეასრულა	დ. მარუაშვილი	
	შეამოწმა	მ. შენგელია	

საზოგადოებრივ-საცხოვრებელი ნაგებობა
გურამიშვილის გამზირზე (კორექტირება)

ფასადი 0-ა მ. 1: 100			სტადია არქიტექტურული პროექტი
სტადია	ფურც. --	ფურც-ბი	დაკვ. №