საქართველო
ქ. თბილისის მერია
სსიპ თბილისის არქიტექტურის სამსახური

ქ.თბილისი, გლდანი-ნაძალადევის რაიონი, ქვიშხეთის ქუჩა №1ბ, ვარდისუბნის ქუჩა №6
არსებული 437 კვ.მ. არასასოფლო-სამეურნეო დანიშნულების მიწის ნაკვეთის

სამსახურის უფროსი /ბ. გოგოლაშვილი/

გეგმა

სიტუაციური სქემა	მასშტაბი: 1:2000

საფუძველი: ქ. თბილისის მთავრობის №20-32-704. 10.112008 წლის დადგენილება

მიწის ნაკვეთის საზღვრების მომზადების და საინვესტიციო განყოფილება		
განყოფილების უფროსი		
მთავარი სპეციალისტი		

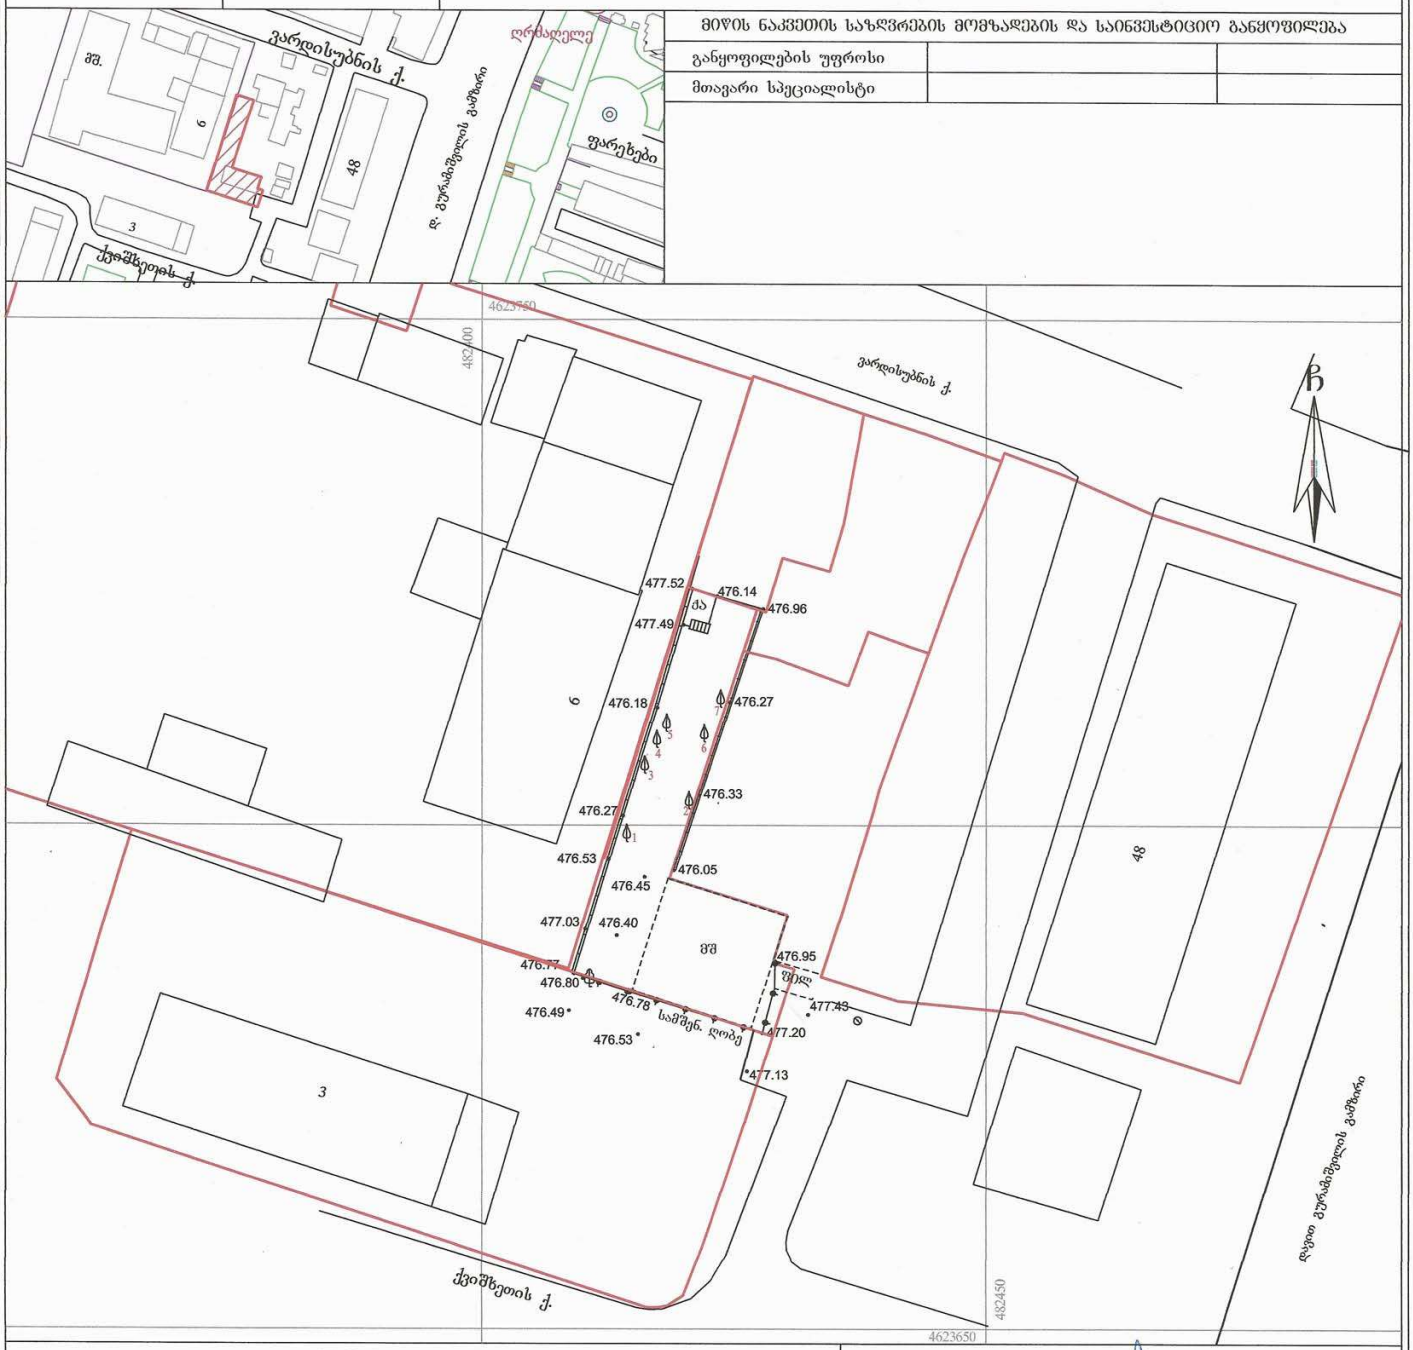

პირობითი აღნიშვნები

WGS 1984 -ის კოორდინატთა სისტემის UTM პროექცია

მს	საცხ. შენობა	ხის ღობე	წ წყალგაყვანილობა
ბა	არასაცხ. შენობა	ღობე	გ გაზი
	ფარდული	ქვის კედელი	კ კანალიზაცია
	მშენებარე შენობა	კედელი	სან სანიაღვრე
	სატრანსფორ. ჯიხური	ფსატე	კშ კავშირგაბმულობა
	ხეები	რკინიგზა	ელ. ქსელები
	გარე განათება	სამეთვალყურეო ჭები	თბ
		ელ. გადამცემი ხაზი	

შენიშვნა: 1) ——— ნაკვეთის საზღვარი (თუ იგი არის ნახაზზე) მითითებულია დამკვეთის მიერ
2) მიწის სამუშაოების შესრულებისას შეატყობინეთ კომუნიკაციის წარმომადგენლებს

შ.პ.ს. "კირკიტაძე და კომპანია" (ს/ნ 64162940067)
პეკინის ქ. №27/10 ტ: 37 46 49 მობ: 8 99 56 22 76, ფაქსი: 37 23 00
L.T.D "KIRKITADZE & COMPANY"
Pekini str. N 27/10 tel: 37 46 49 mob: 8 99 56 22 76, fax: 37 23 00
www. kirkitadze.ge kirkitadze@mail.ru

დირექტორი:		რ. კირკიტაძე
აზომა:		მ. ბასილაძე
დახაზა:		ხ. ქართველიშვილი
დამკვეთი		ჯ.სამხარაგობა ქვიშხეთის 1ბ
მასშტაბი: 1:500		23.12.2015წ.

გენ-გეგმა. მ.1:500.

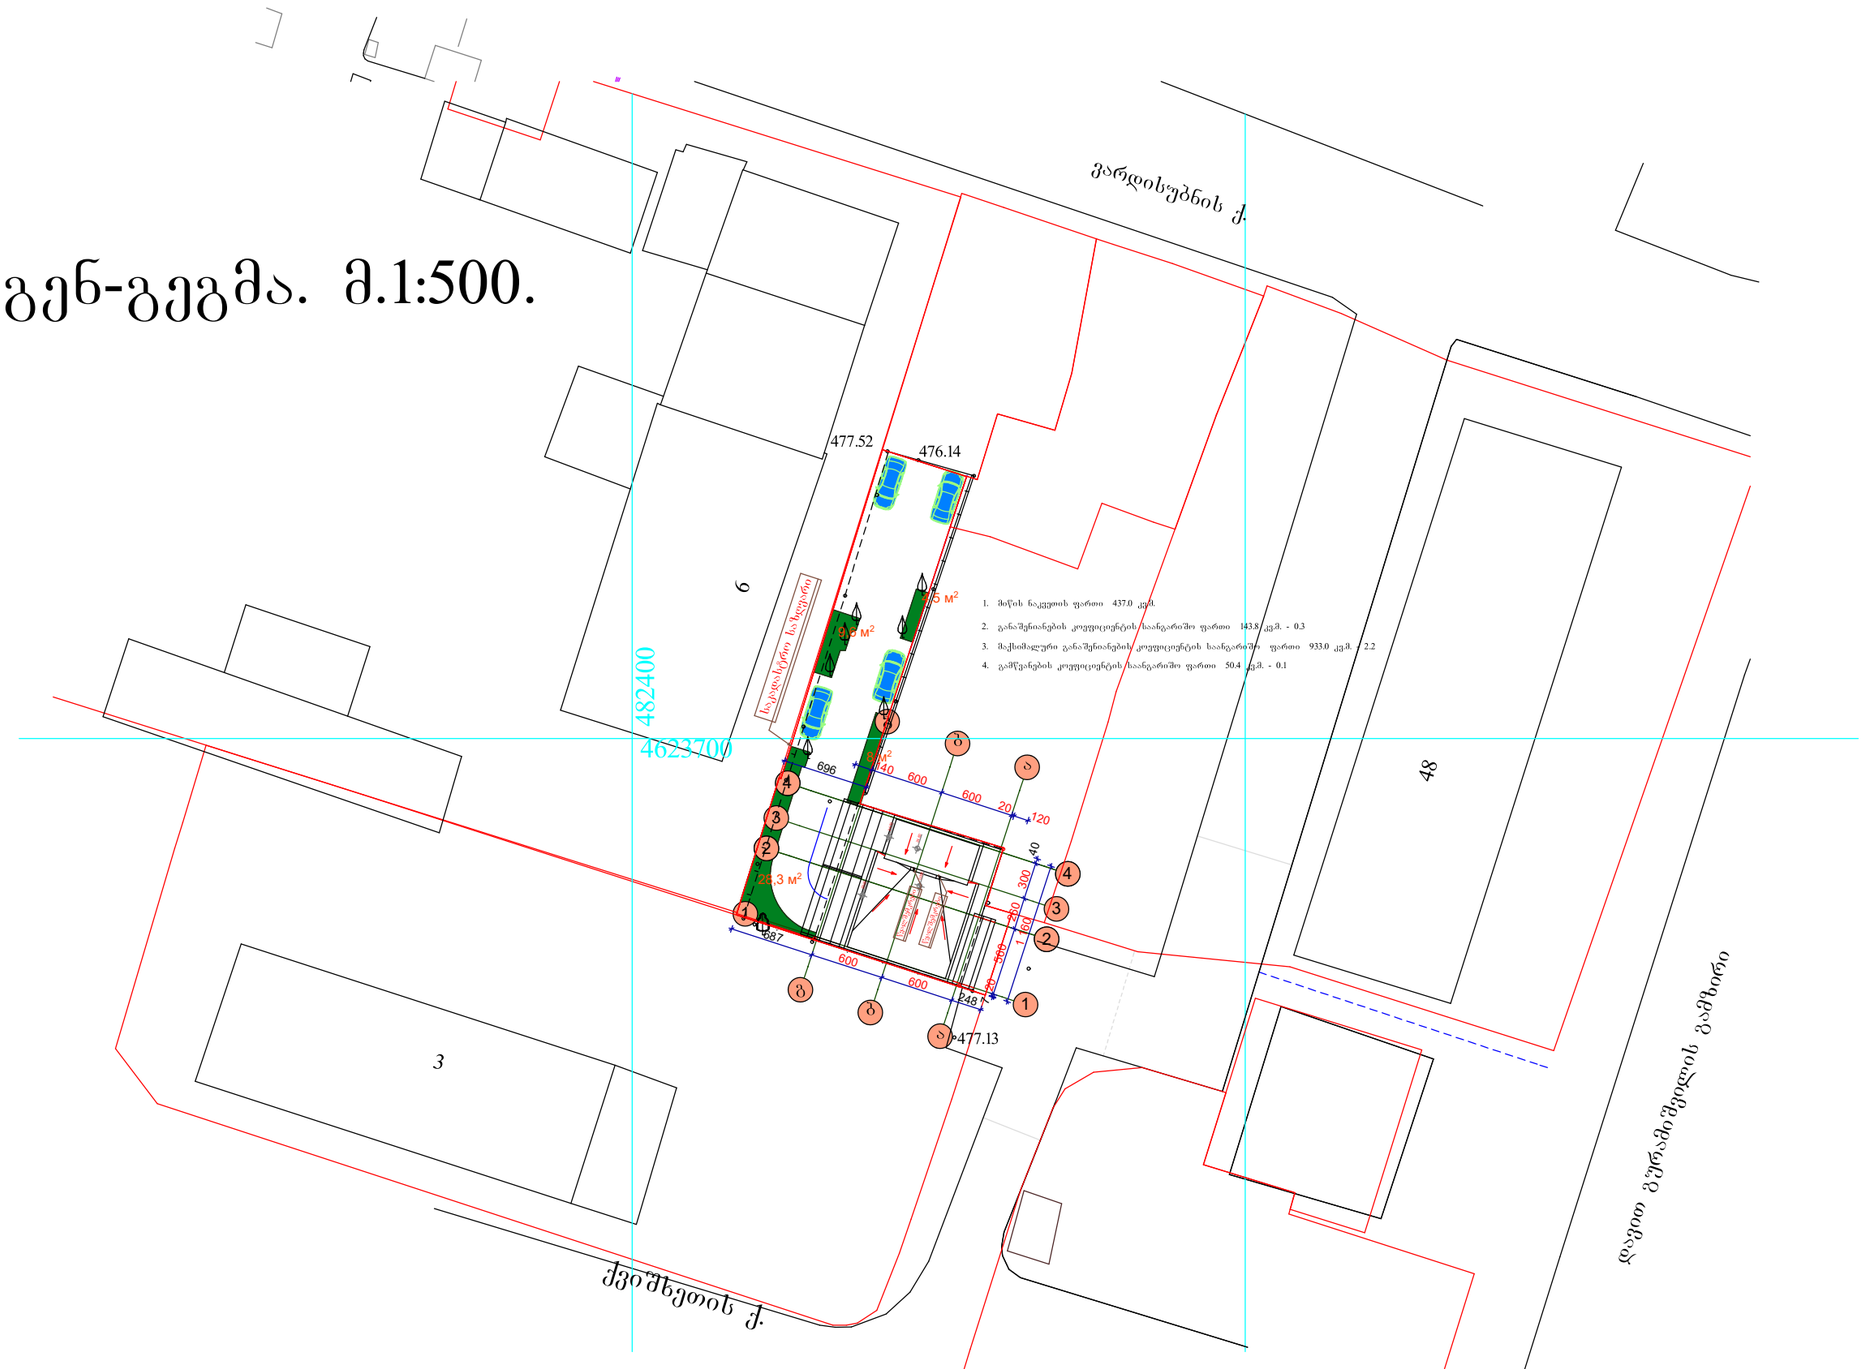

შ.პ.ს. არქსტუდიო 3	არქიტექტურული ნაწილი		მისამართი:
	დირექტორი	ვ. ცხოვრებაძე	ქ.თბილისი. ქ. ქვიშხეთი, № 1-ბ. საკ. კოდი. №01.12.08.006.018
	არქიტექტორი	თ. კოგახიძე	
	დაამუშავა	ა. ქოქიაშვილი	
	შეამოწმა	ვ. ცხოვრებაძე	
	დამკვეთი	შ. კიკვიძე	

გლდანი. I - მკრ. კორპუსი №21 ბინა №66
ტელ: 599 93 45 60.
საიდენტიფიკაციო კოდი: 400093206