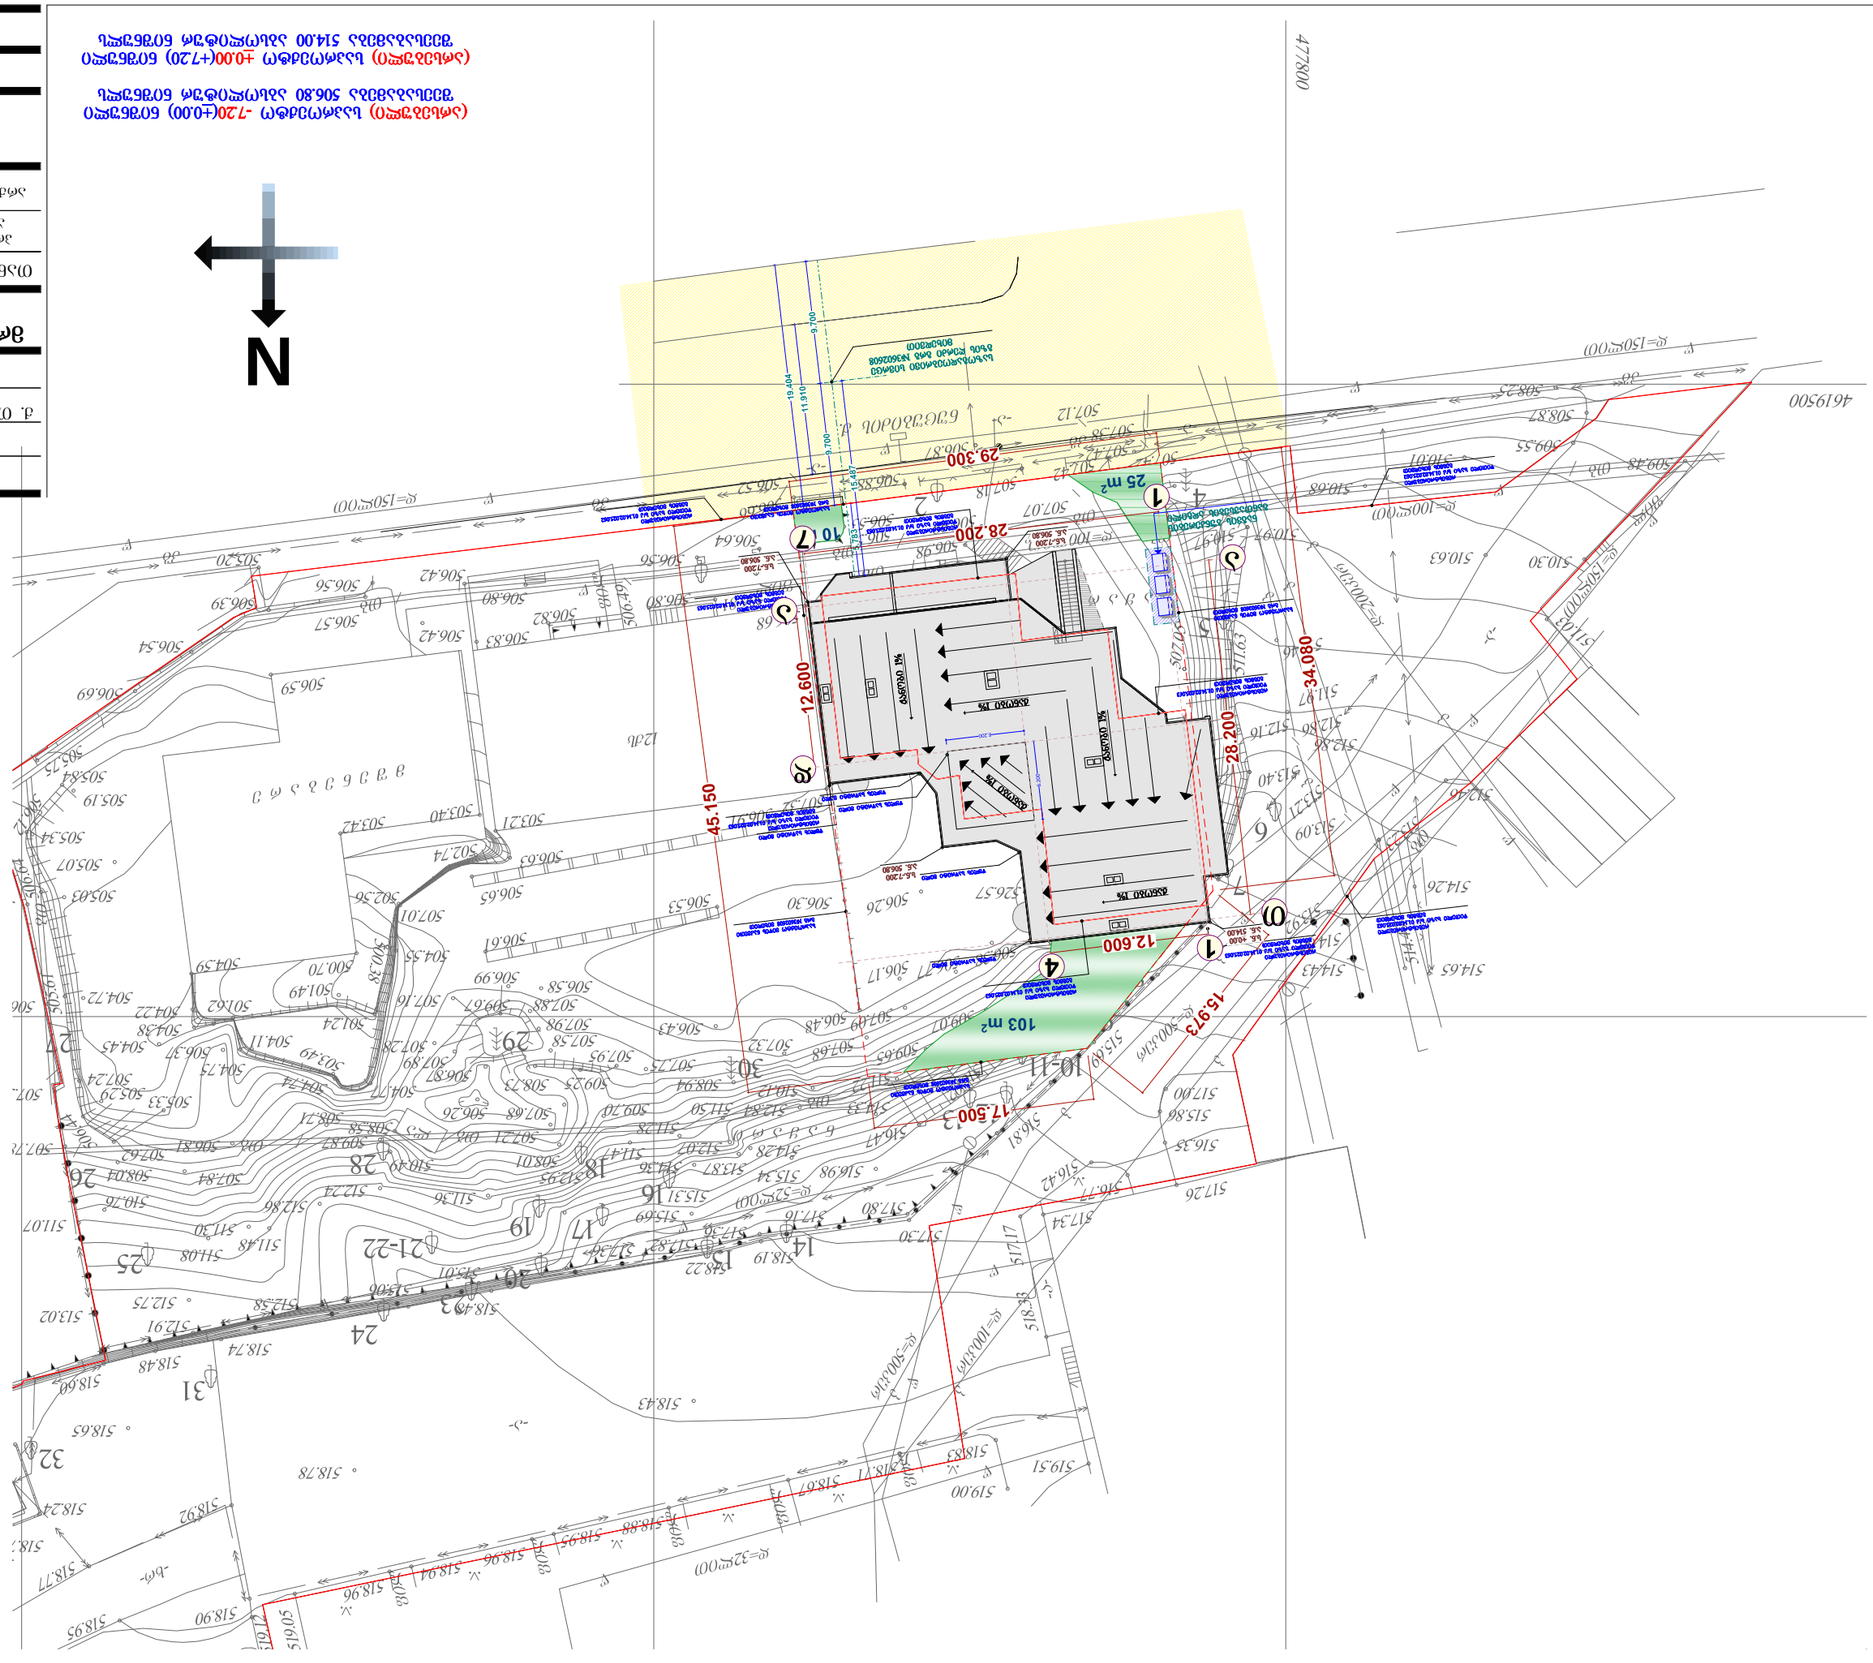

(არსებული) საპროექტო -7.20(+0.00) ნიშნული

შეესაბამება 506.80 აბსოლიტურ ნიშნულს

(არსებული) საპროექტო +0.00(+7.20) ნიშნული

შეესაბამება 514.00 აბსოლიტურ ნიშნულს

მისამართი
2017

m. 1:500

A-101

A-3

სიმაღლის განმსაზღვრელი

სქემა

პროექტის

ავტორი

არქიტექტორი

თანამდებობა გვარი ხელმოწერა

მრავალბინიანი საცხოვრებელი

სახლი
პროექტის სახელი

შპს "ბი. აი. ჯი."

რ. ესართია

რ. ესართია

ქ. თბილისი, ფერდობი ნუცუბიძე, მ/რ III ს/კ:

01.14.02.025.063

N

სხივი

რეგისტრირებული
წითელი ხაზი ს/კ 01.14.02.025.063
გეგმის მიხედვით

საპროექტო მიწის ნაკვეთი
ზომა №3602608 მიხედვით
ს/კ 01.14.02.025.062

+49.500
+43.700
+48.000
+47.000
+40.400
+43.700
+37.100
+40.400
+33.800
+37.100
+30.500
+33.800
+27.200
+30.500
+23.900
+27.200
+20.600
+23.900
+17.250
+20.600
+13.900
+17.250
+10.550
+13.900
+7.200
+10.550
+3.600
ა.ნ. 514.00
+7.200
±0.000

+49.700
+43.700
+48.000
+47.000
+40.400
+43.700
+37.100
+40.400
+33.800
+37.100
+30.500
+33.800
+27.200
+30.500
+23.900
+27.200
+20.600
+23.900
+17.250
+20.600
+13.900
+17.250
+10.550
+13.900
+7.200
+10.550
+3.600
+7.200
±0.000
+3.600
-3.600

38.718

არსებული სართულშუა გადახურვის ფილა და შემკრავი კოჭი

მაქსიმალური სიმაღლე მოცემული ადგილზე

ნუცუბიძის ქუჩა

საზოგადოებრივი სივრცე
გზის ღერძი გრგ №3602608
მიხედვით

9.700
9.700
15.487
5.783
68°
ა.ნ. 506.80
ა.ნ. 506.88
±0.000
+7.200

0.755
3.600
6.000
6.000
3.700
3.500
3.650
1.751
2.099
28.200

თ ზ ე დ ბ ბ ა1 ა

მოცემული ფასადიდან გზის ღერძამდე არის 15.5მ.
15.5 : 0.4 = 38.75მ.

(არსებული) საპროექტო -7.20(±0.00) ნიშნულის შესაბამისია 506.80 აბსოლიტური ნიშნულს

(არსებული) საპროექტო ±0.00(+7.20) ნიშნულის შესაბამისია 514.00 აბსოლიტური ნიშნულს

შპს "პ.ი. ან. ჯი."

მისამართი
ქ. თბილისი, ზვიადიან ნუცუბიძის, მრტ III ს/კ: 01.14.02.025.063

პროექტის სახელი
მრავალბინიანი საცხოვრებელი სახლი

მასშტაბი	ზომა	ხელმოწერა
პროექტის ავტორი	ტ. ნიშნობა	
არქიტექტორი	ტ. ნიშნობა	

სიმაღლეების განმსაზღვრელი სქემა

მ. 1:100	A-1
2017	A-102