
სიმაღლის გამსაზღვრელი სქემა

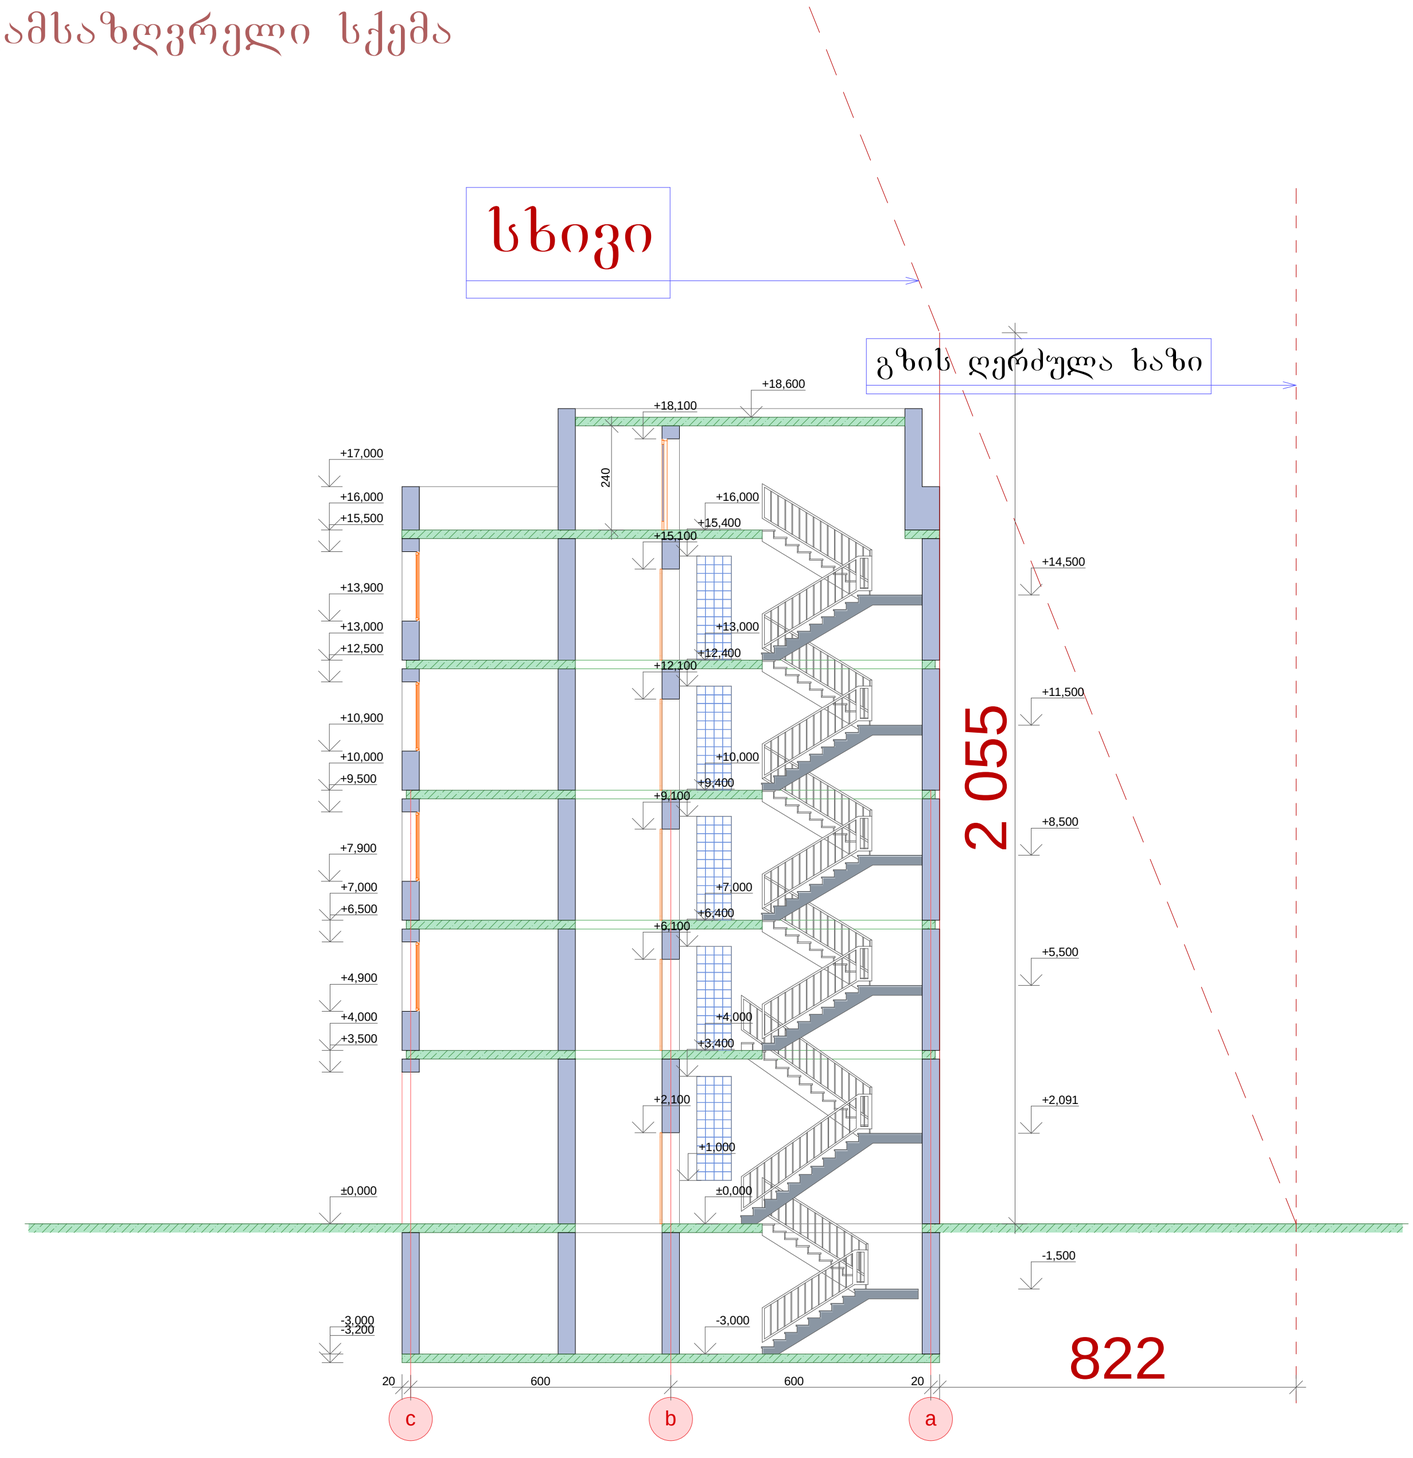

შ.პ.ს. არქსტუდიო 3 გლდანი. I - მკრ. კორპუსი №21 ბინა №66 ტელ: 599 93 45 60. საიდენტიფიკაციო კოდი: 400093206	არქიტექტურული ნაწილი		მისამართი:
	დირექტორი	ვ. ცხოვრებაძე	ქ.ბათილისი. ძ. ჯვარისთავი, № 1-ბ. სააკ. კოდი. №01.12.08.006.011
	არქიტექტორი	თ. კოკახიძე	
	დაამუშავა	ა. ქოქიაშვილი	
	შესამოწმა	ვ. ცხოვრებაძე	
	დამკვეთი	შ. კიკვიძე	



სიმაღლის გამსაზღვრელი სქემა. მ 1:200

შ.პ.ს. არქსტუდიო 3	არქიტექტურული ნაწილი		მისამართი:
	დირექტორი	ვ. ცხოვრებაძე	ქ.ქობულეთი, ძ. ჯვარიანის, № 1-ბ, სააკ. კოდი, №01.12.08.006.011
	არქიტექტორი	თ. კოპახიძე	
	დაამუშავა	ა. ქოქიაშვილი	
	შეამოწმა	ვ. ცხოვრებაძე	
	დამკვეთი	შ. კიკვიძე	

გლდანი. I - მკრ. კორპუსი №21 ბინა №66
ტელ: 599 93 45 60.
საიდენტიფიკაციო კოდი: 400093206