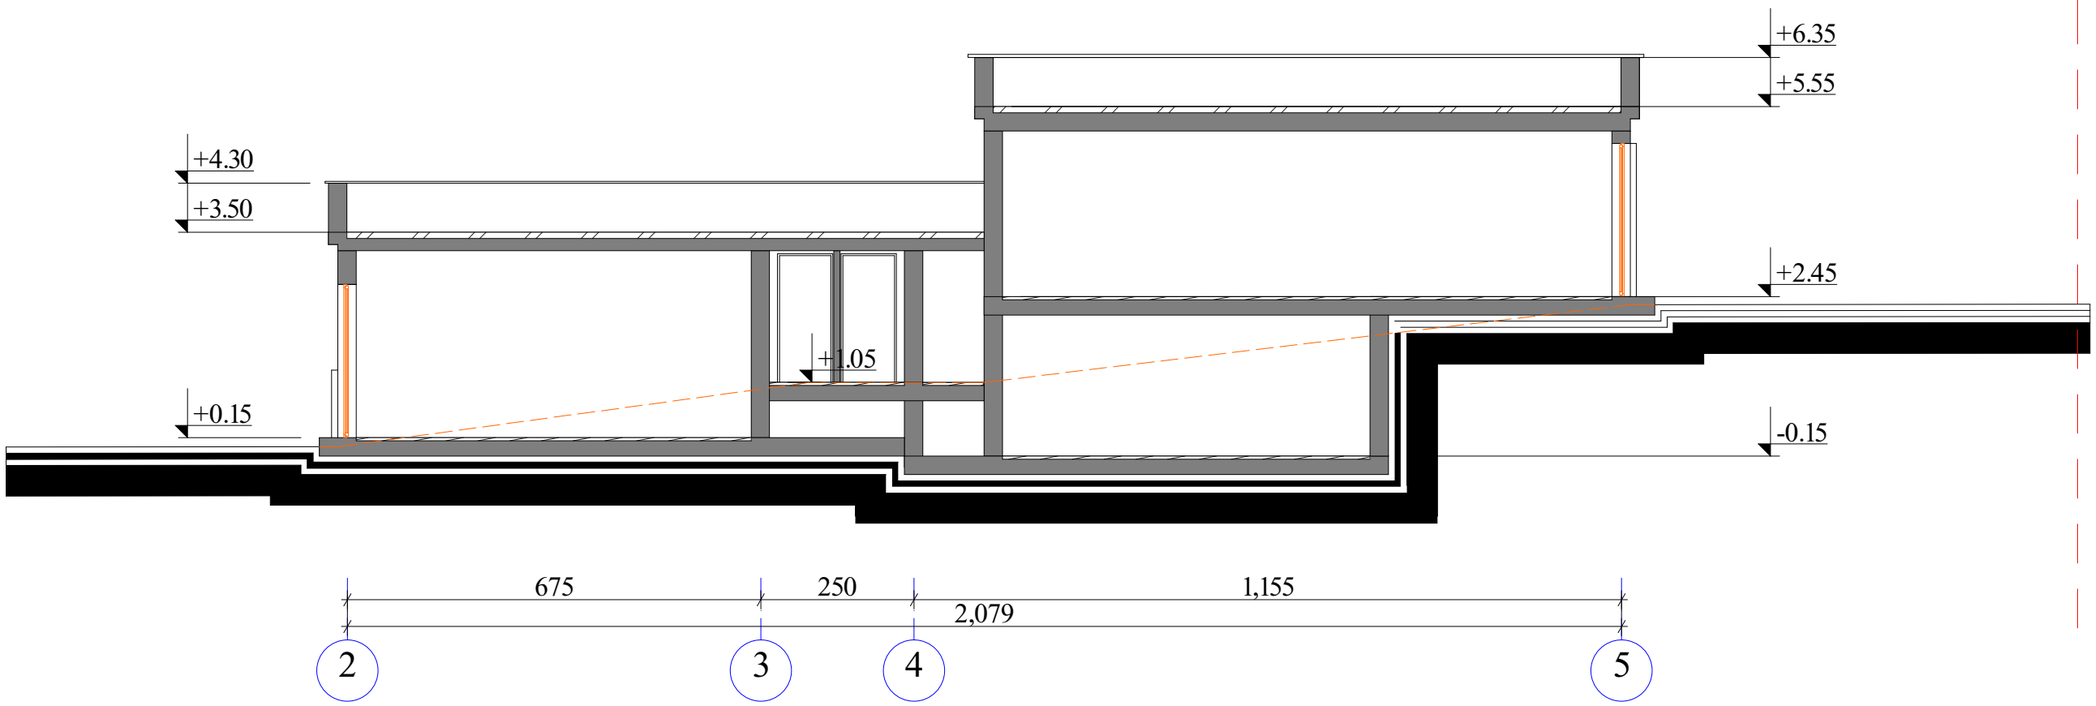


1. Story (5) 1:100

დირექტორი	დ.ვასაროშვილი		ავტო გასამართი სადგურის პროექტი			
არქიტექტორი	მ.ნიკოლაიშვილი					
არ.კონს.	ე.ჯორჯაძე		არქიტექტურული ნაწილი	დაკვეთა №		
				სტადია	ფურც.	ფ-ბი	მასშტაბი
			ჭრილი 1-1	პ	ა-		1:100
შეასრულა	მ.ნიკოლაიშვილი						
შეამოწმა	დ.ვასაროშვილი		სანდენტ. კოდი №404862038	შპს "დმ სტუდია"		