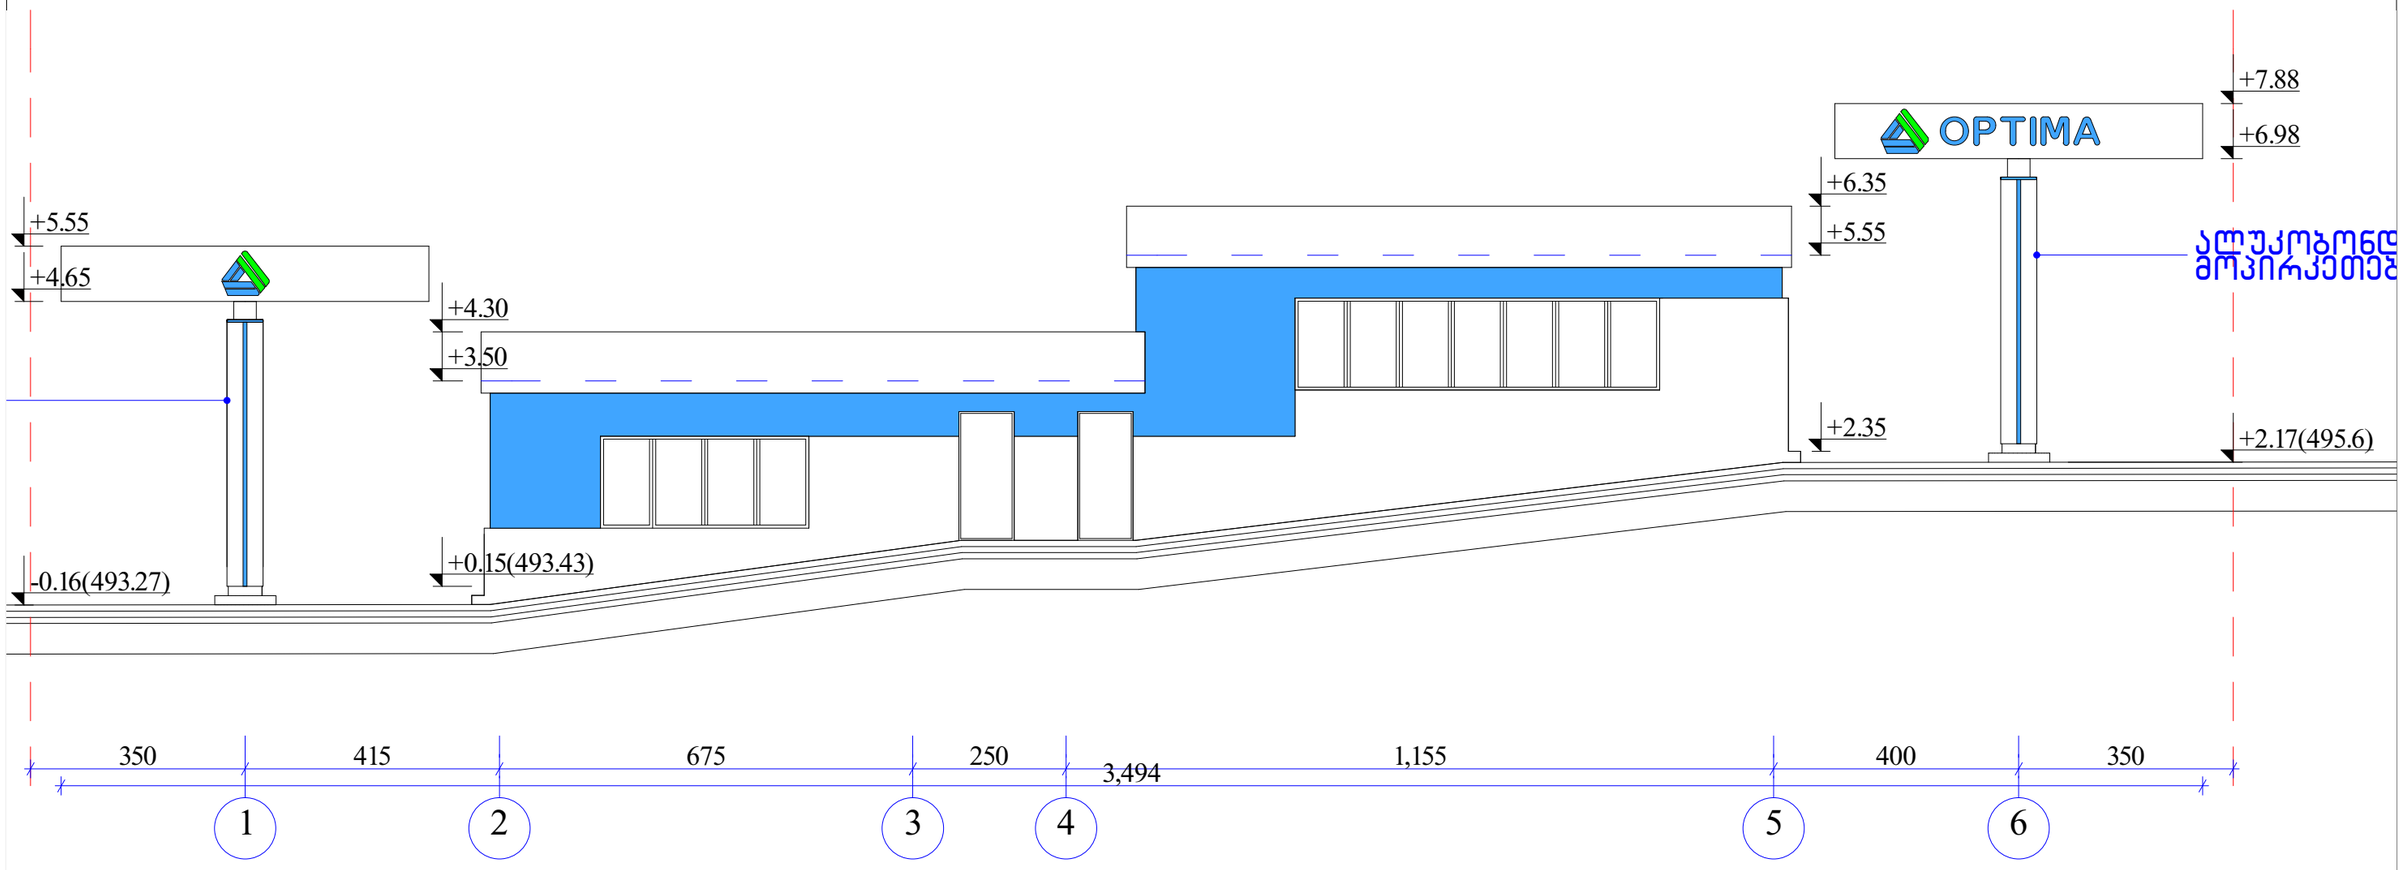

დირექტორი	დ.ვასაძე		ავტო გასამართი სადგურის პროექტი				
არქიტექტორი	მ.ნიკოლაიშვილი						
არ.მთ.კონსტრ.	ე.წოწორია						
			არქიტექტურული ნაწილი	ფაილის №			
				სტადია	ფურც.	ფ-ბი	მასშტაბი
			ფასადი 1-6 ღერძებში	ჯ	ა-		1:100
შესრულა	მ.ნიკოლაიშვილი						
შეამოწმა	დ.ვასაძე		ს.ს. საიდენტ. კოდი №404862038	შპს "დმ სტუდია"			

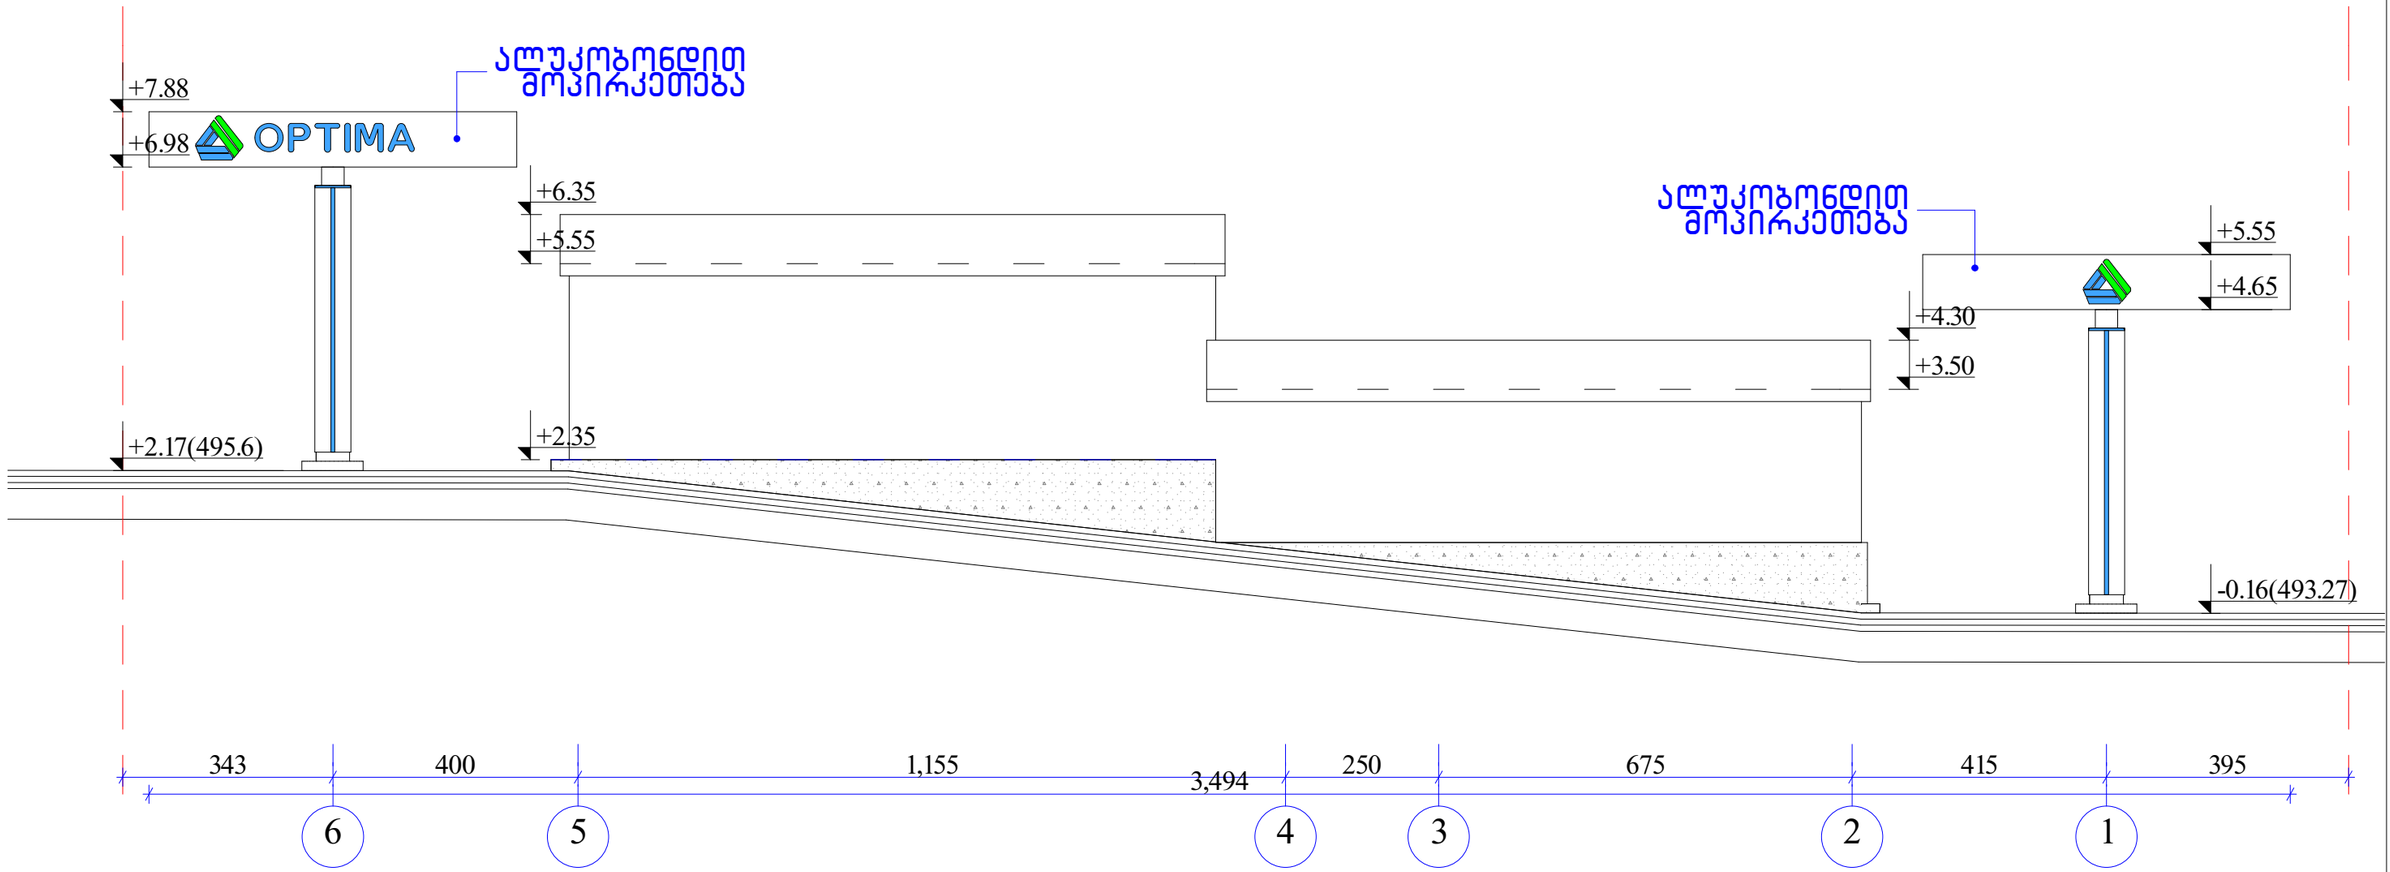

დირექტორი	დ.ვასაძე		ავტო გასამართი სადგურის პროექტი				
არქიტექტორი	გ.ნიკოლაიშვილი						
არ.კონსტრ.	ე.წოწვერია			არქიტექტურული ნაწილი	დაკვეთა №		
					სტადია	ფურც.	ფ-ბი	მასშტაბი
			ფასადი 6-1 ღერძებზე		პ	ა-		1:100
შესრულა	გ.ნიკოლაიშვილი							
შეამოწმა	დ.ვასაძე		ს.საიდენტ. კოდი №404862038		შპს "დმ სტუდია"			

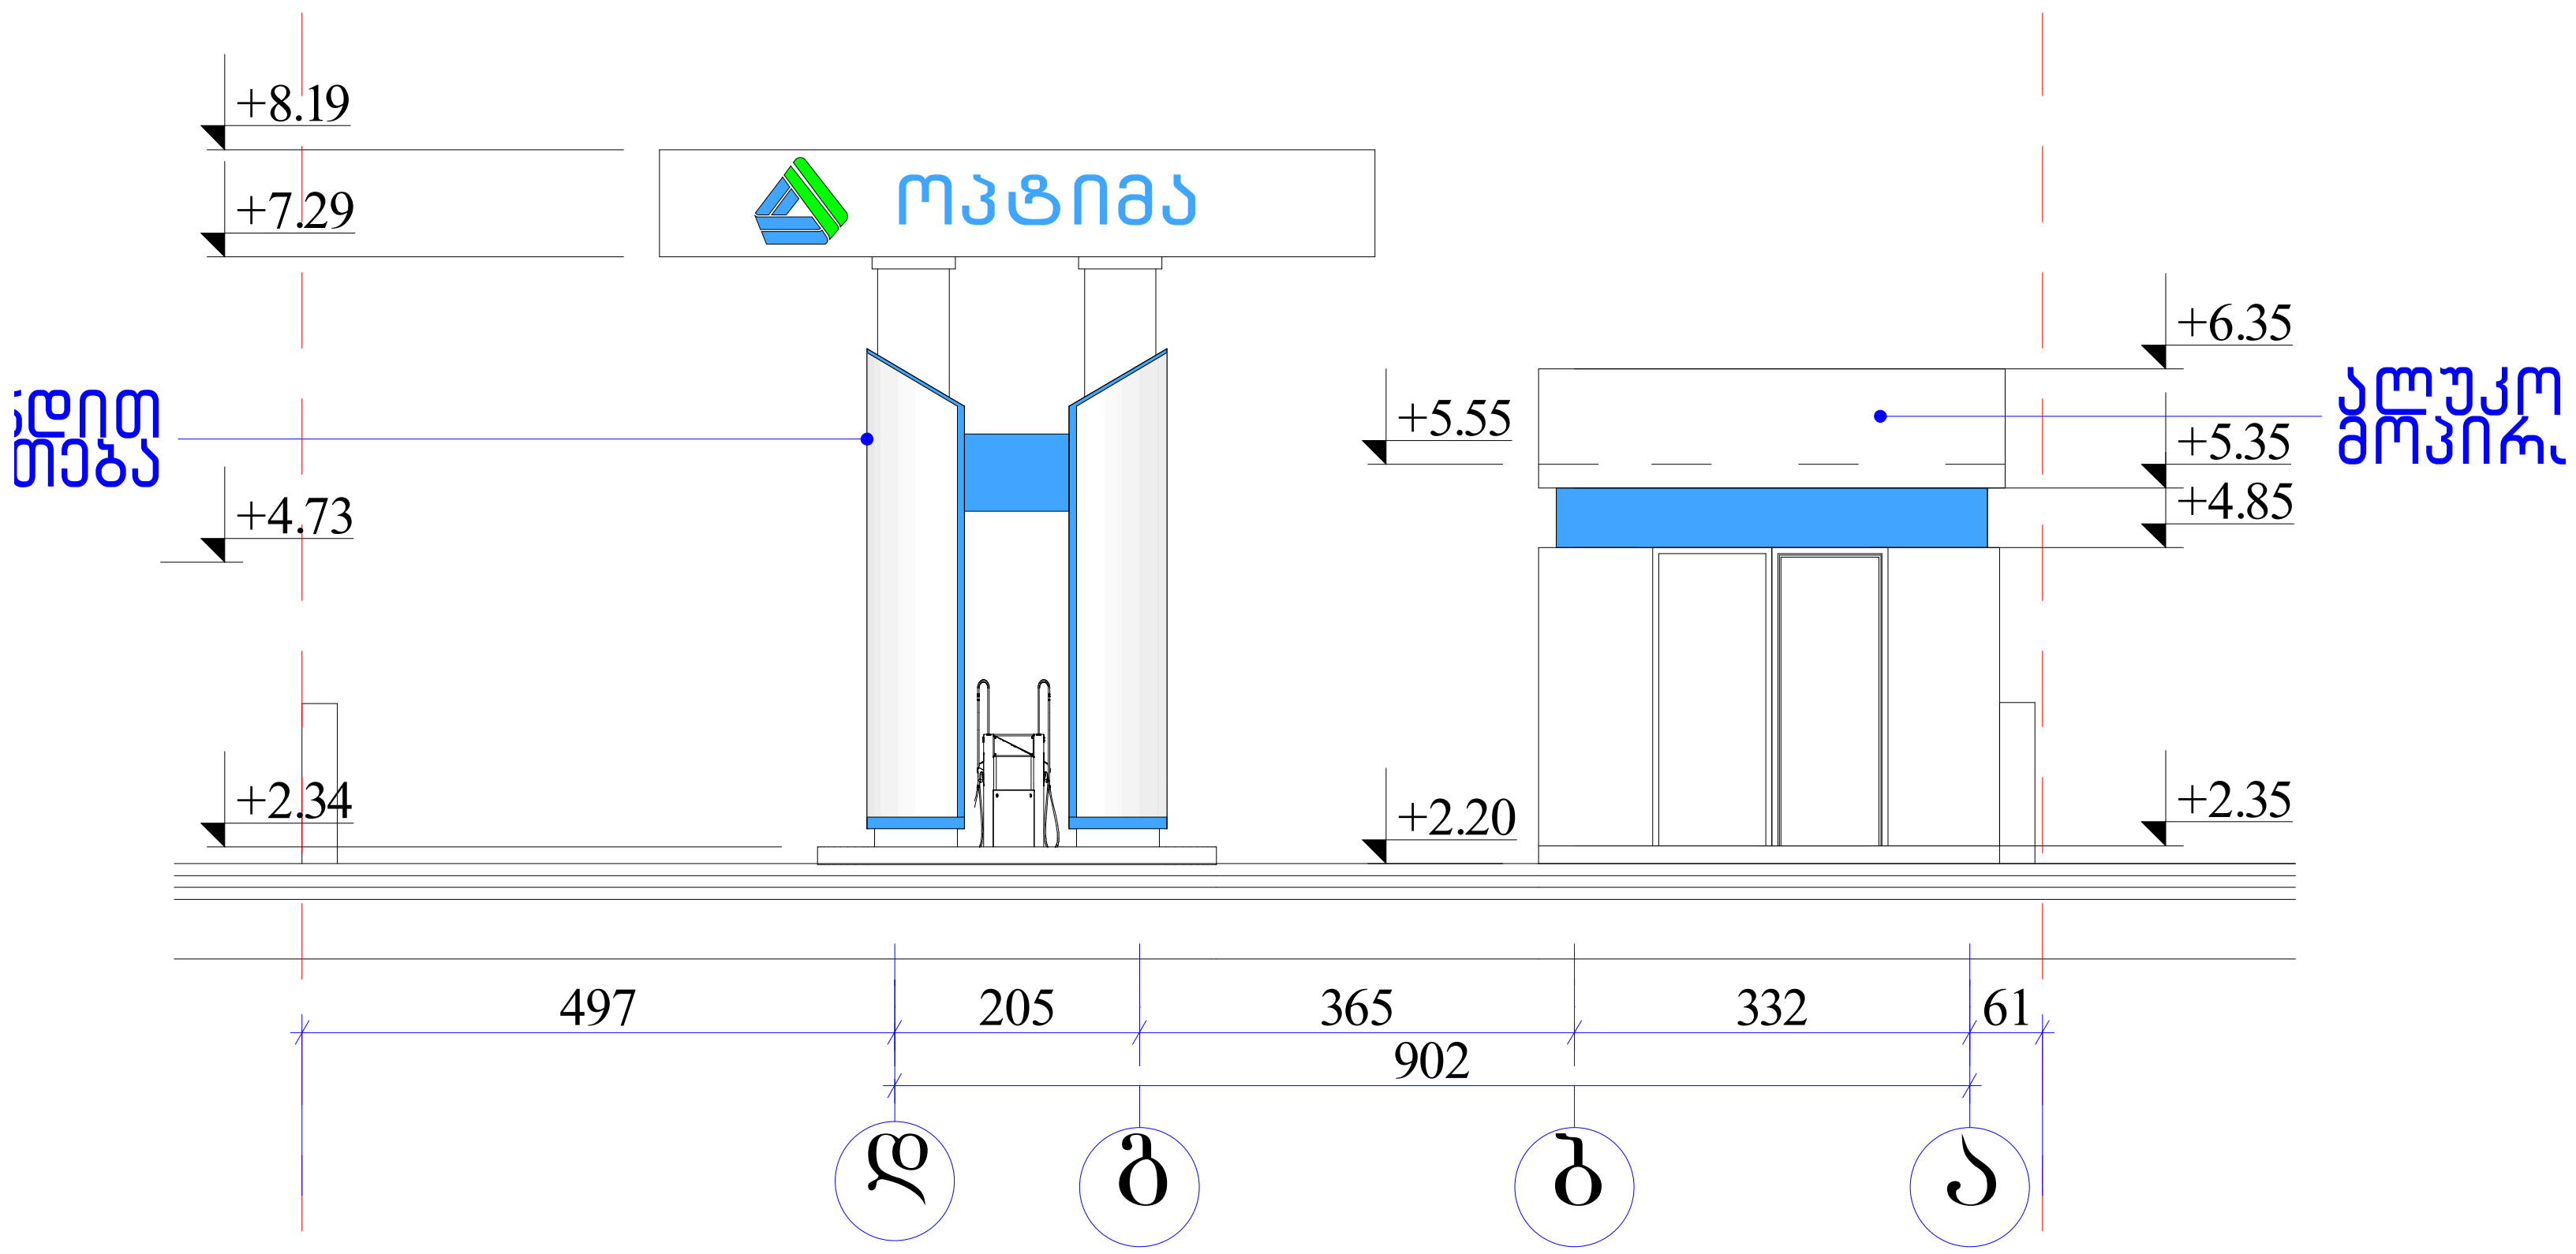

დირექტორი	დ.მახარობლიშვილი		ავტო გასამართი სადგურის პროექტი
არქიტექტორი	მ.ნიკოლაიშვილი		
არ.მთ.კონსტრ.	ე.წოწერია		

			არქიტექტურული ნაწილი	დაკვეთა №			
			ფასადი დ-ა ღერძებში	სტადია	ფურც.	ფ-ბი	მასშტაბი
				პ	ა-		1:100
შეასრულა	მ.ნიკოლაიშვილი						
შეამოწმა	დ.მახარობლიშვილი		საიდენტ. კოდი №404862038	შპს "დმ სტუდია"			

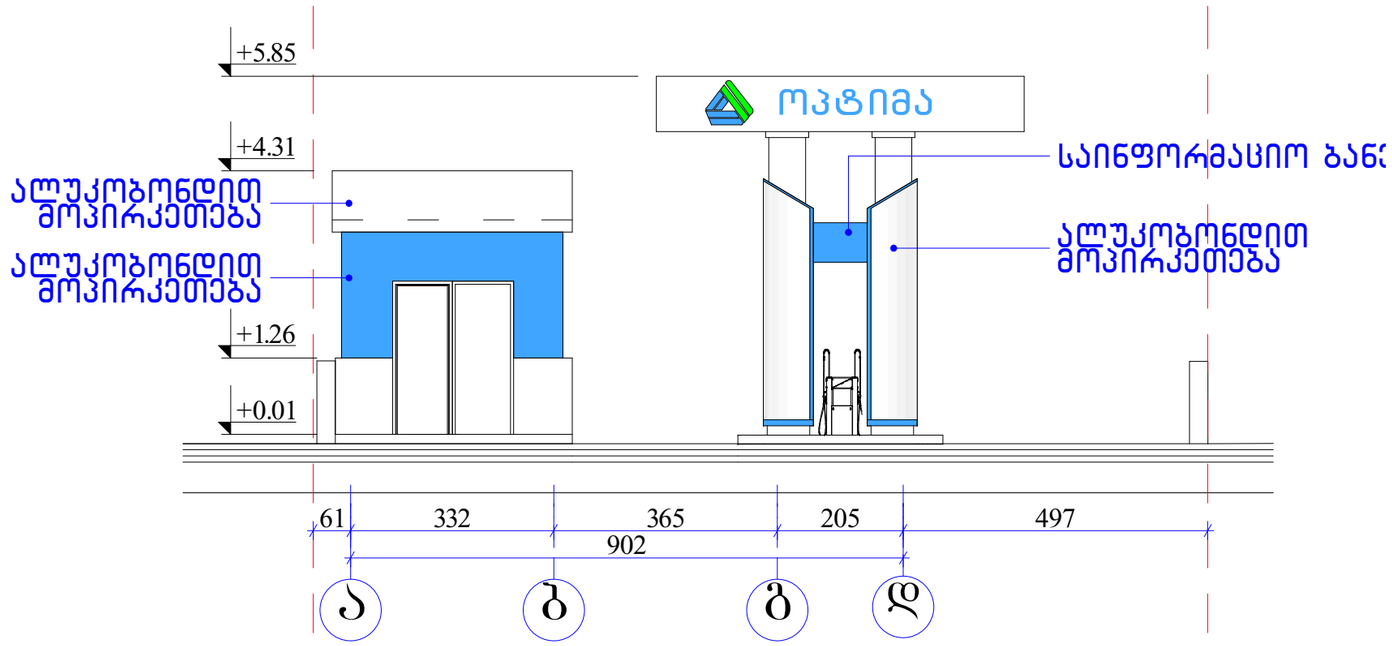

დირექტორი	დ.ჯახარულიშვილი		ავტო გასამართი სადგურის პროექტი				
არქიტექტორი	მ.ნიკოლაიშვილი						
არ.მთ.კონსტრ.	ე.ნოზაძე						
			არქიტექტურული ნაწილი	დაკვეთა №			
				სტადია	ფურც.	ფ-ბი	მასშტაბი
			შახადი ა-დ ღერძებში	პ	ა–		1:100
შეასრულა	მ.ნიკოლაიშვილი						
შეამოწმა	დ.ჯახარულიშვილი		ს.ს.კ. კოდი №404862038	შპს "დმ სტუდია"			