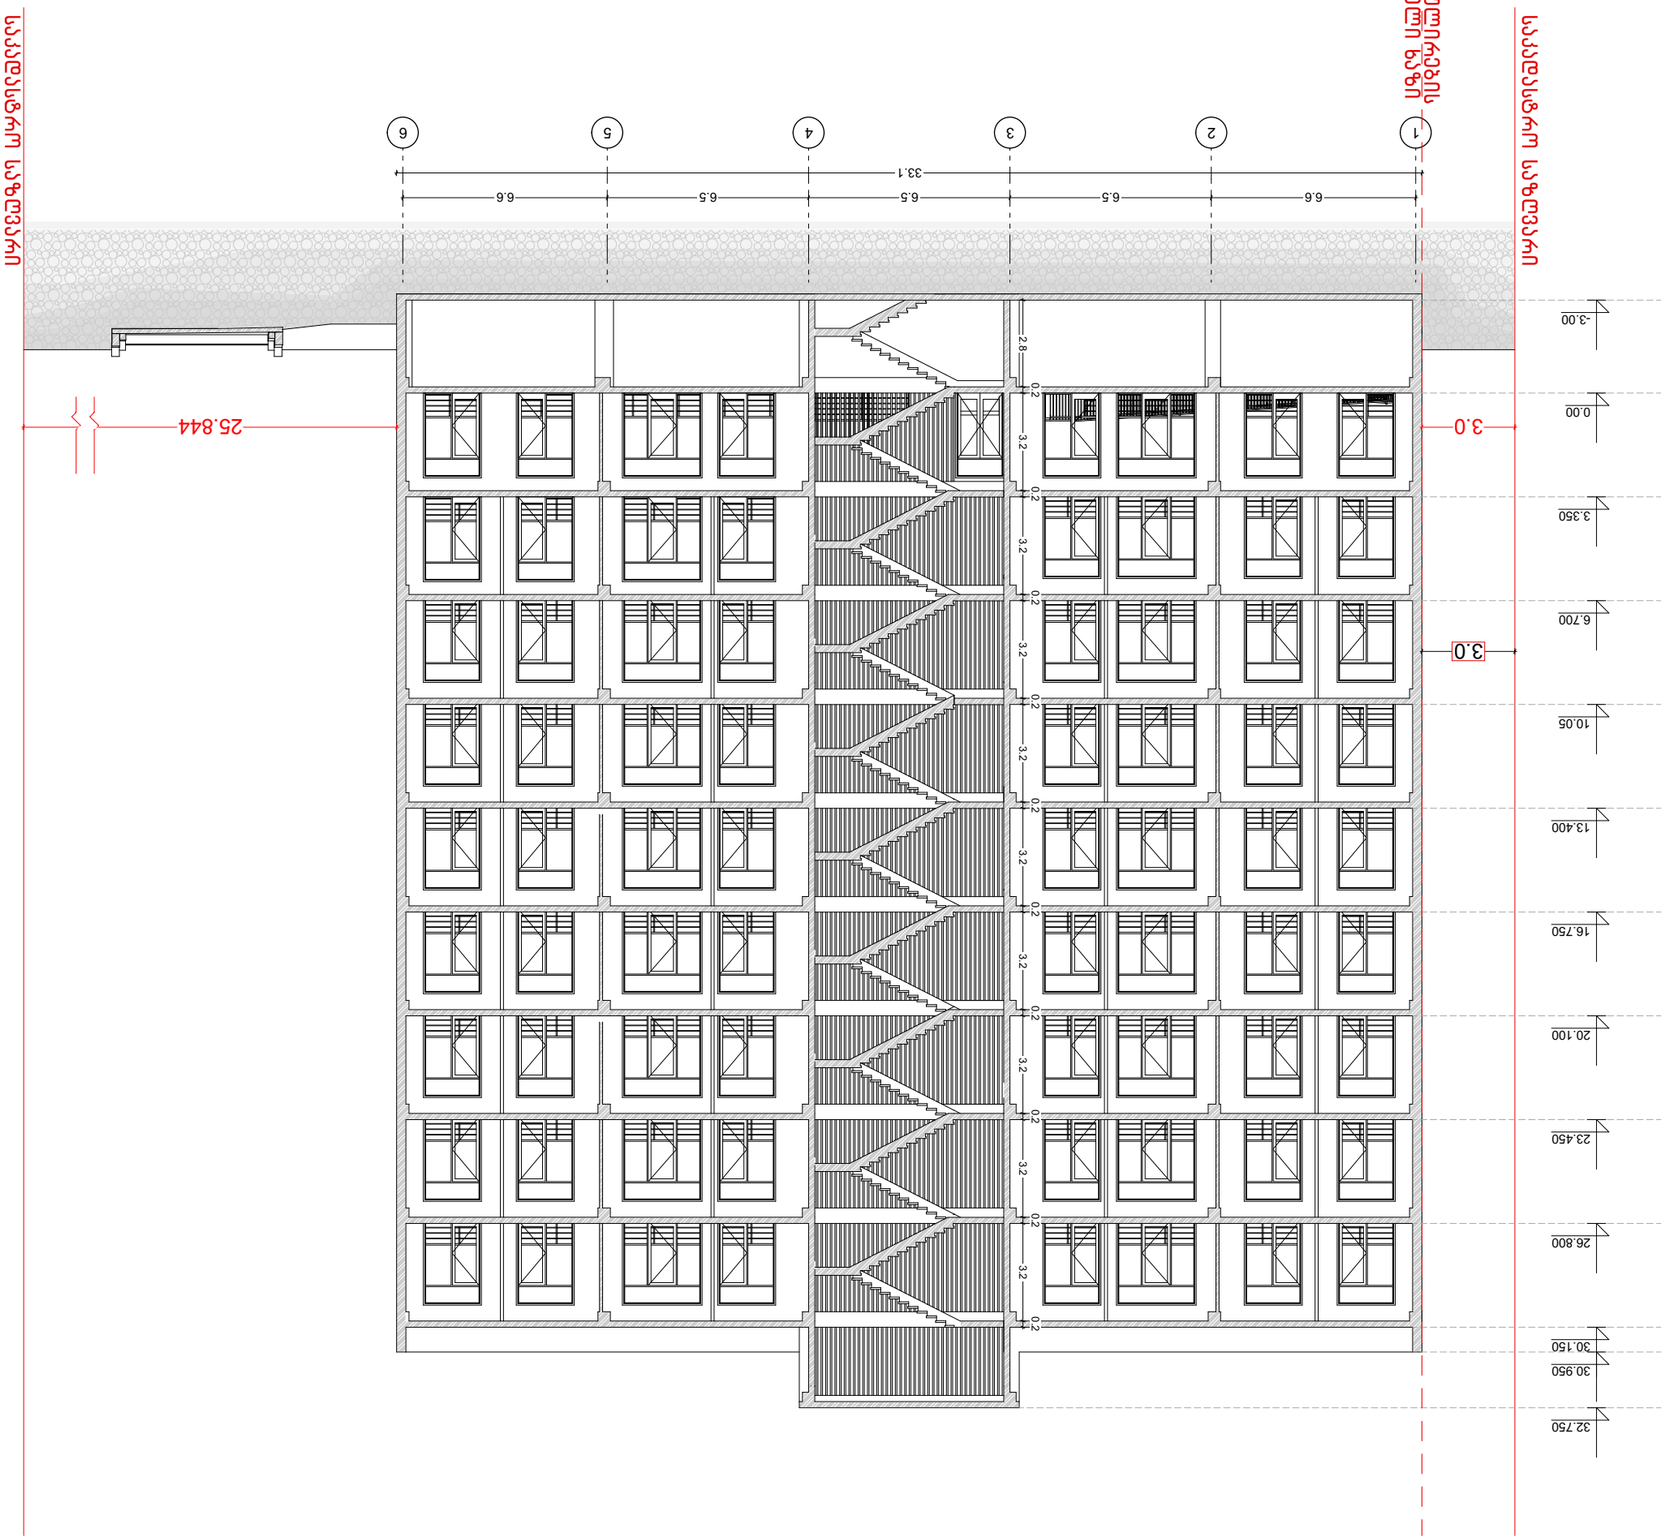

N

პროექტის	A3	სტადია	პროექტის
ფასადების	1 : 100	ფაილი	ნომერი 2017

პროექტის ავტორი ალექსანდრე და ანასტასია ჯიმშელეიშვილები

პროექტის ხელმძღვანელი ლიკა ფირცხალავა

ნახაზის დასახელება

ფასადი 1-1

საკადასტრო კოდი 01.72.14.037.095

ავტ.მთ. ა.ქ.	ბ. ჯანჯალაძე	
პროექტის ხელმძღვანელი	მ. ჭანჭალიანი	

N

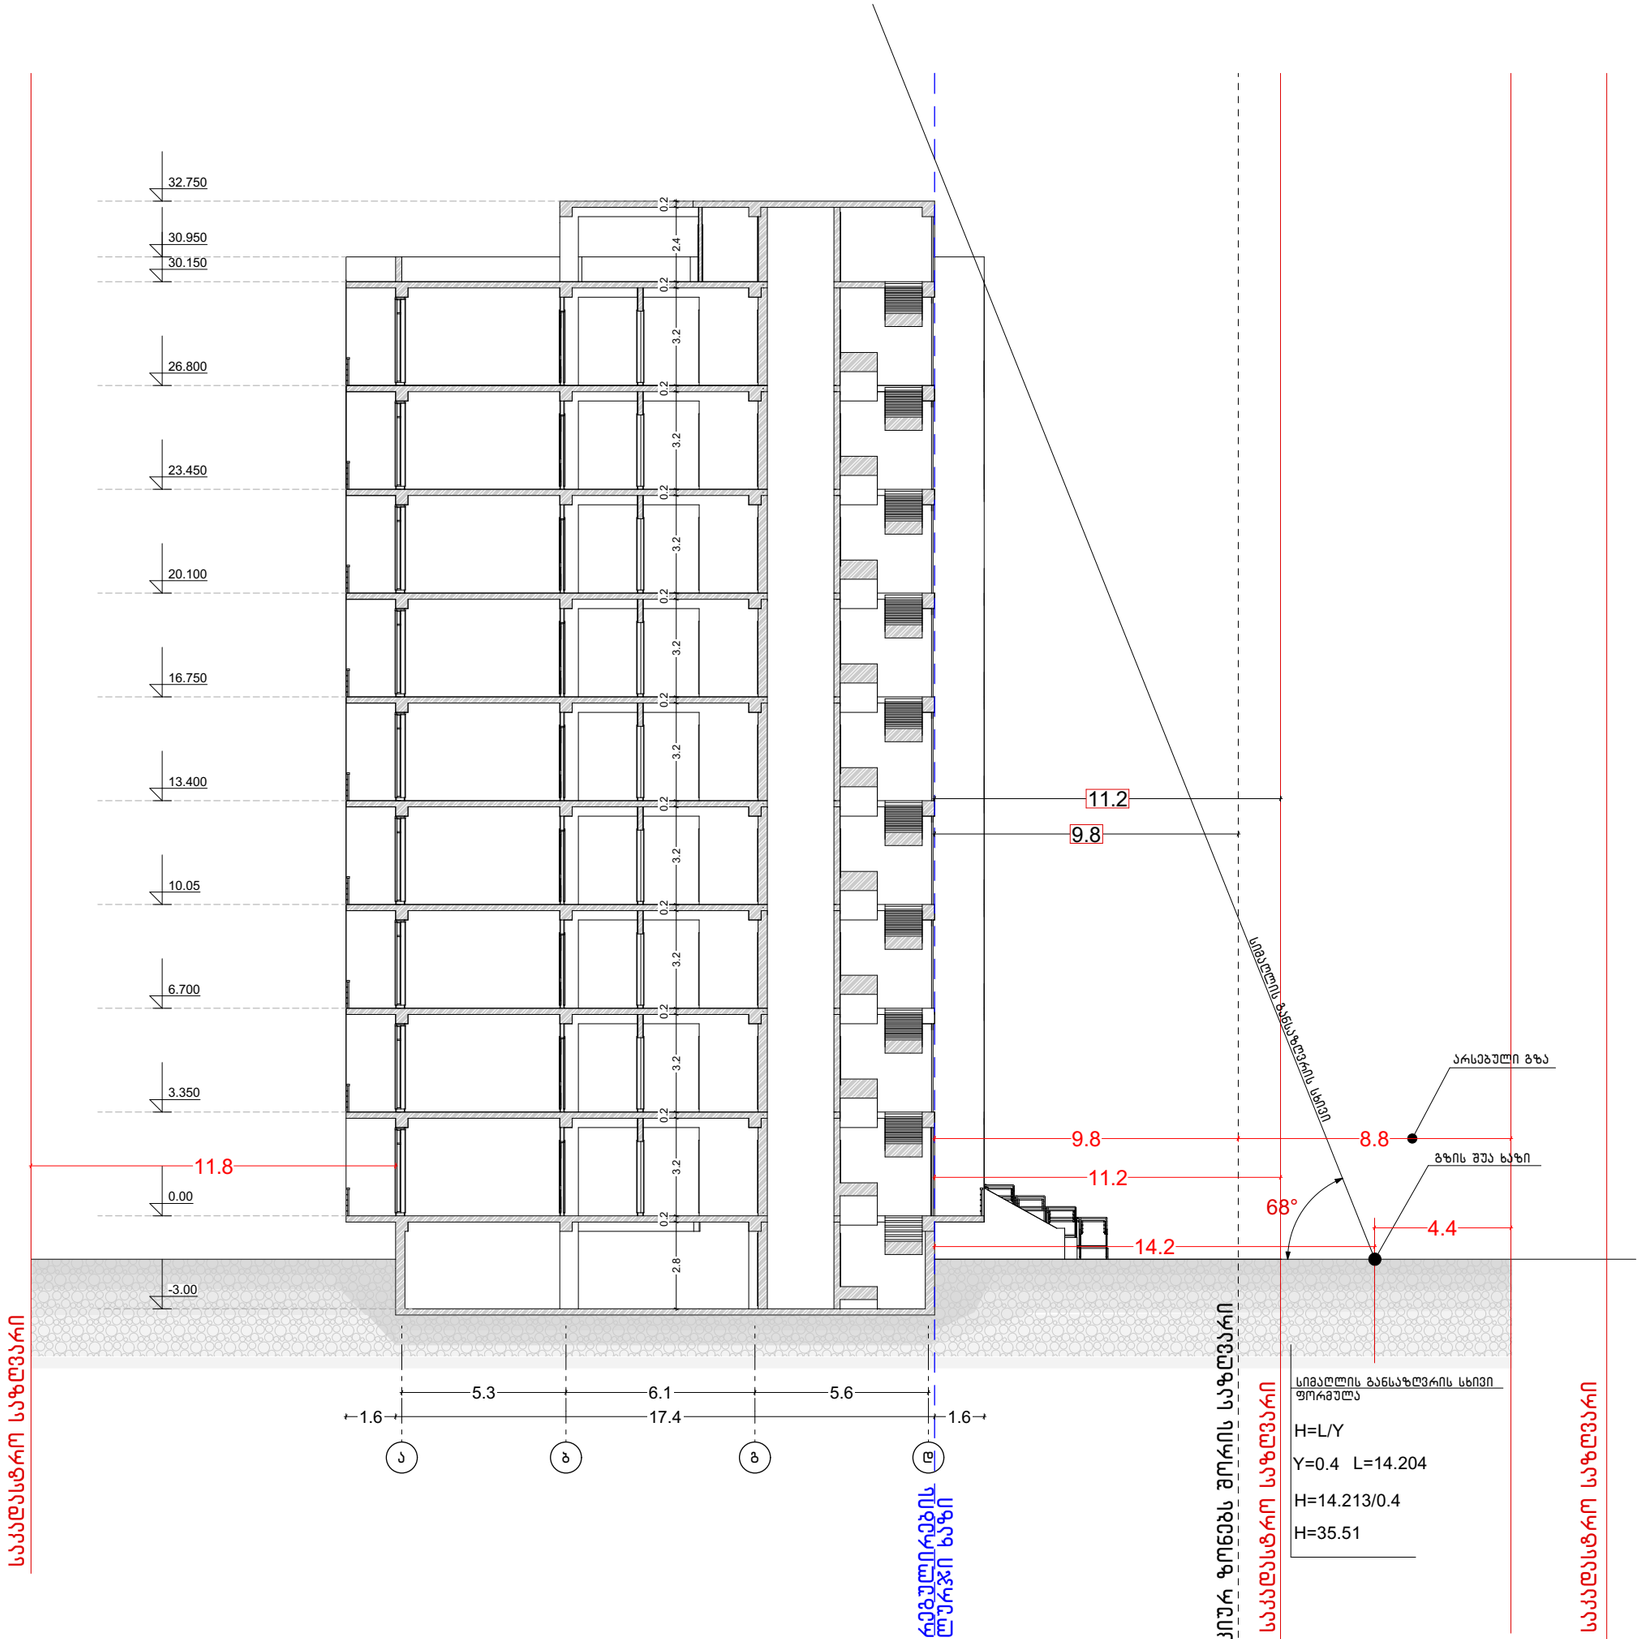

პრ.მთ. არქ.	გ. ქახაბრიშვილი	
არქიტექტორი	ლ. გერმანაშვილი	

ფორმატი	A3	სტადია	პროექტის შემთანხმება
მასშტაბი	1 : 100	თარიღი	ოქტომბერი 2017

პროექტის სახელწოდება და მისამართი

ქ.თბილისი, სოფელი დიღომი

ნახაზის დასახელება

ჭრილი 2-2

საკადასტრო კოდი

01.72.14.037.095

სიმაღლის განსაზღვრის სხივი ფორმულა

H=L/Y

Y=0.4 L=14.204

H=14.213/0.4

H=35.51