

Зураг хийсэн	А3	Масштаб	Зураг хийсэн огноо
Зургийн дугаар	1 : 100	Хэмжээ	2017-09-06

Зураг хийсэн Архитектурын газар ХХК
Д.Өлзийтөгс, Шинжээр Өнөрмаа

Баталгаа гаргасан Архитектурчдаар
Зургийн дугаар

Архитектурын Мэргэжлийн Хяналтын Зөвлөл
01.72.14037.095

Зөвшөөрсөн	Ц. Хэмжээлэгдэхүүн	
Зөвшөөрсөн	Ч. Улаанбаатар хотын Захиргаа	

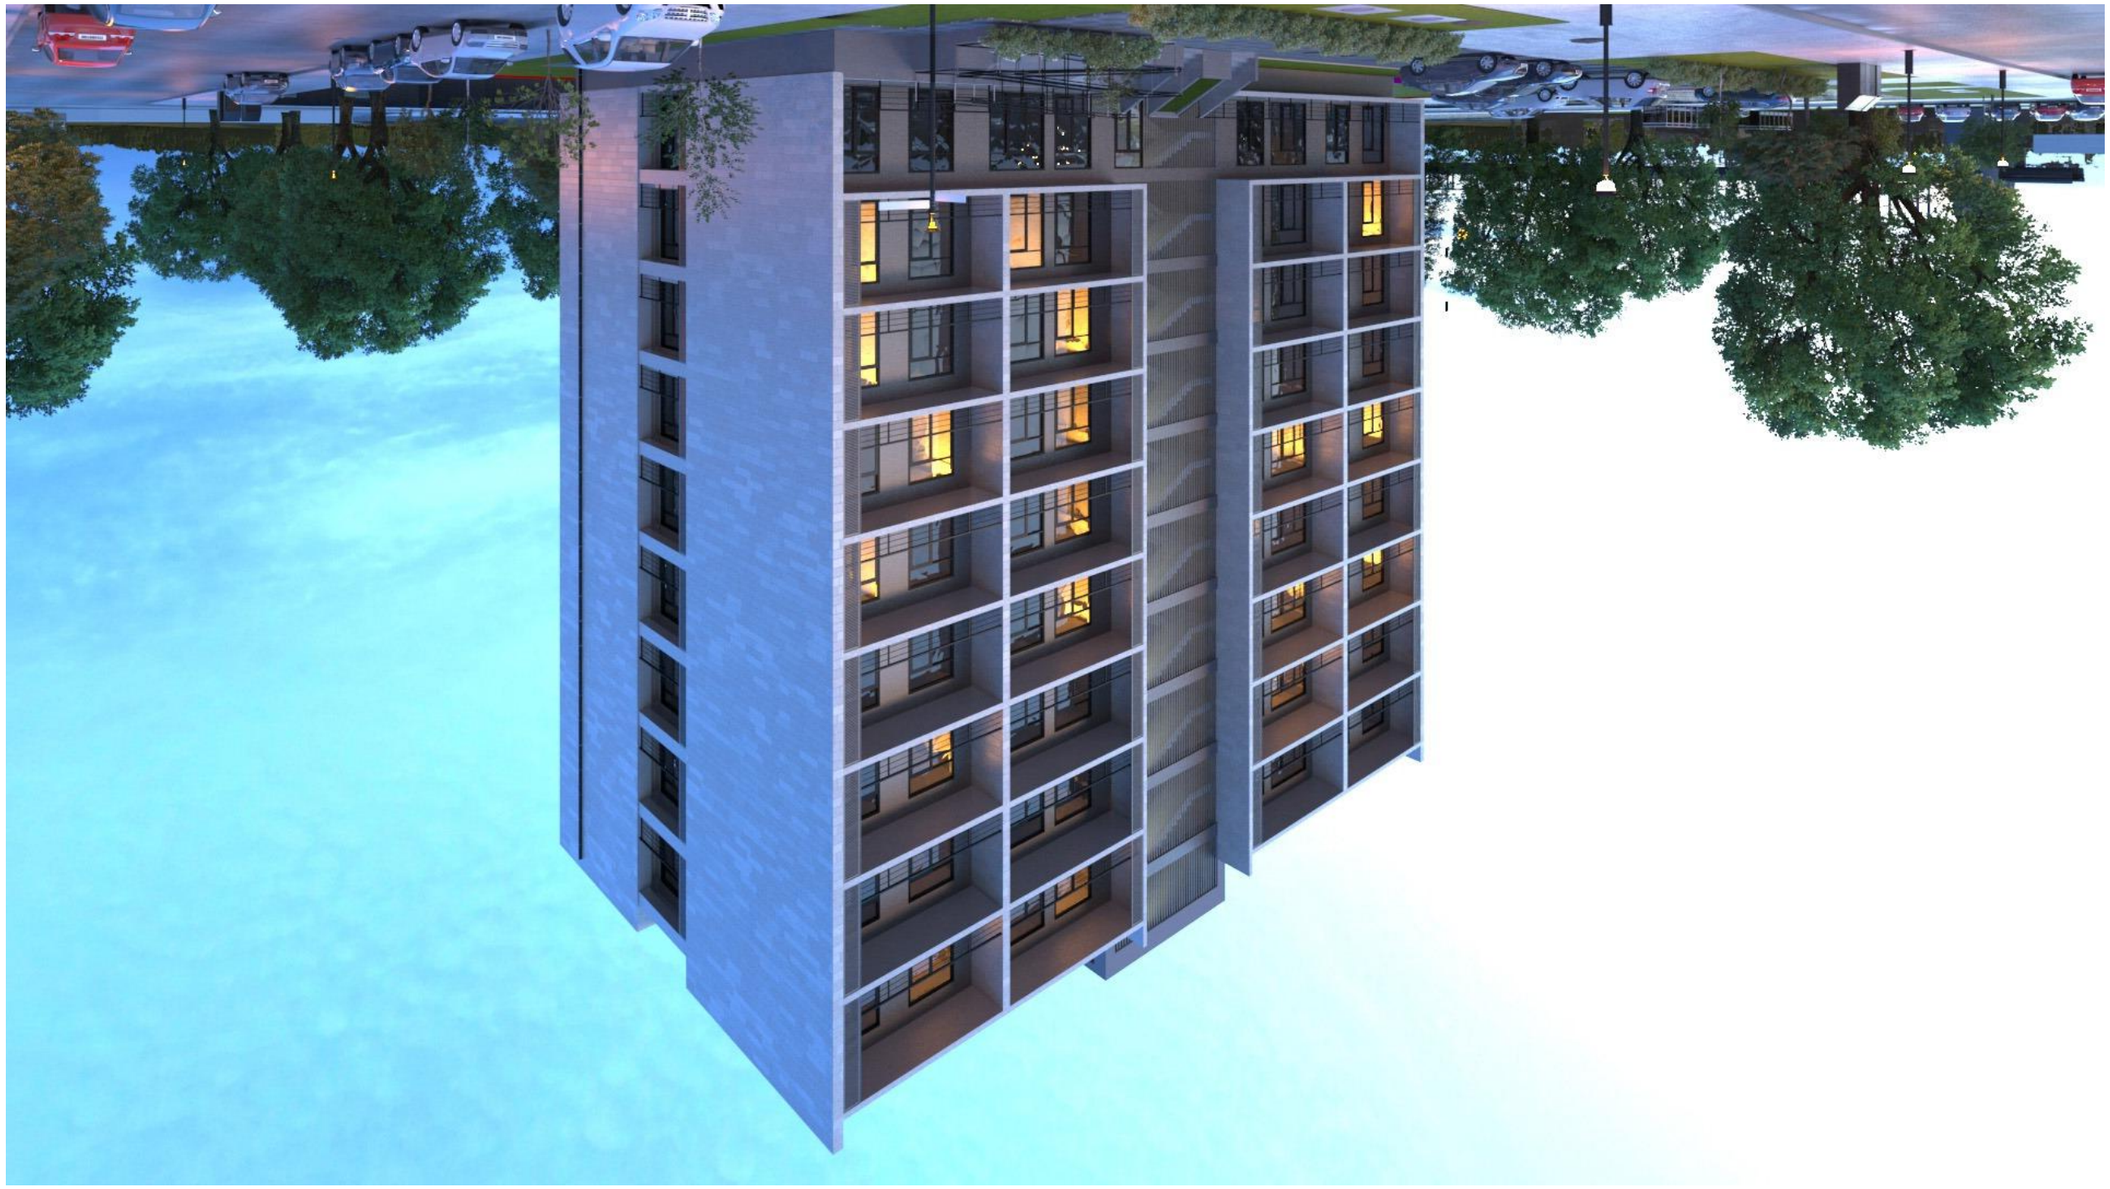

Ұйымдастырушылық-құқықтық нысаны	«Қазақстан Республикасының Ұлттық банкі» Республикалық мемлекеттік мекемесі	Ұйымдастырушылық-құқықтық нысаны	«Қазақстан Республикасының Ұлттық банкі» Республикалық мемлекеттік мекемесі
Мекенжайы	Қазақстан Республикасы, Астана қаласы, Есіл ауданы, Мәңгілік Ел даңғылы, 55/15	Мекенжайы	Қазақстан Республикасы, Астана қаласы, Есіл ауданы, Мәңгілік Ел даңғылы, 55/15
Телефон	+7 (7172) 78 04 82	Телефон	+7 (7172) 78 04 82
Факс	+7 (7172) 78 04 83	Факс	+7 (7172) 78 04 83
Электрондық пошта	info@nationalbank.kz	Электрондық пошта	info@nationalbank.kz
Веб-сайт	www.nationalbank.kz	Веб-сайт	www.nationalbank.kz



პრ.მთ. არქ.	გ. ქახაბრიშვილი	
არქიტექტორი	ლ. გერმანაშვილი	

ფორმატი	A3	სტადია	პროექტის შეთანხმება
მასშტაბი	1 : 100	თარიღი	ოქტომბერი 2017

პროექტის სახელწოდება და მისამართი

ქ.თბილისი, სოფელი დიღომი

ნახაზის დასახელება

ფოტომონტაჟი

საკადასტრო კოდი

01.72.14.037.095