
მთლიანად შეცვლილია შენობის კონტური და გეგმარება

ჭ რ ი ლ ი 1-1

ს ი მ ა ღ ლ ი ს ს ა ა ნ გ ა რ ი შ ო ს ქ ე მ ა

L=9.22 m ; Y=0.4

H = L : Y = 23.05 m.

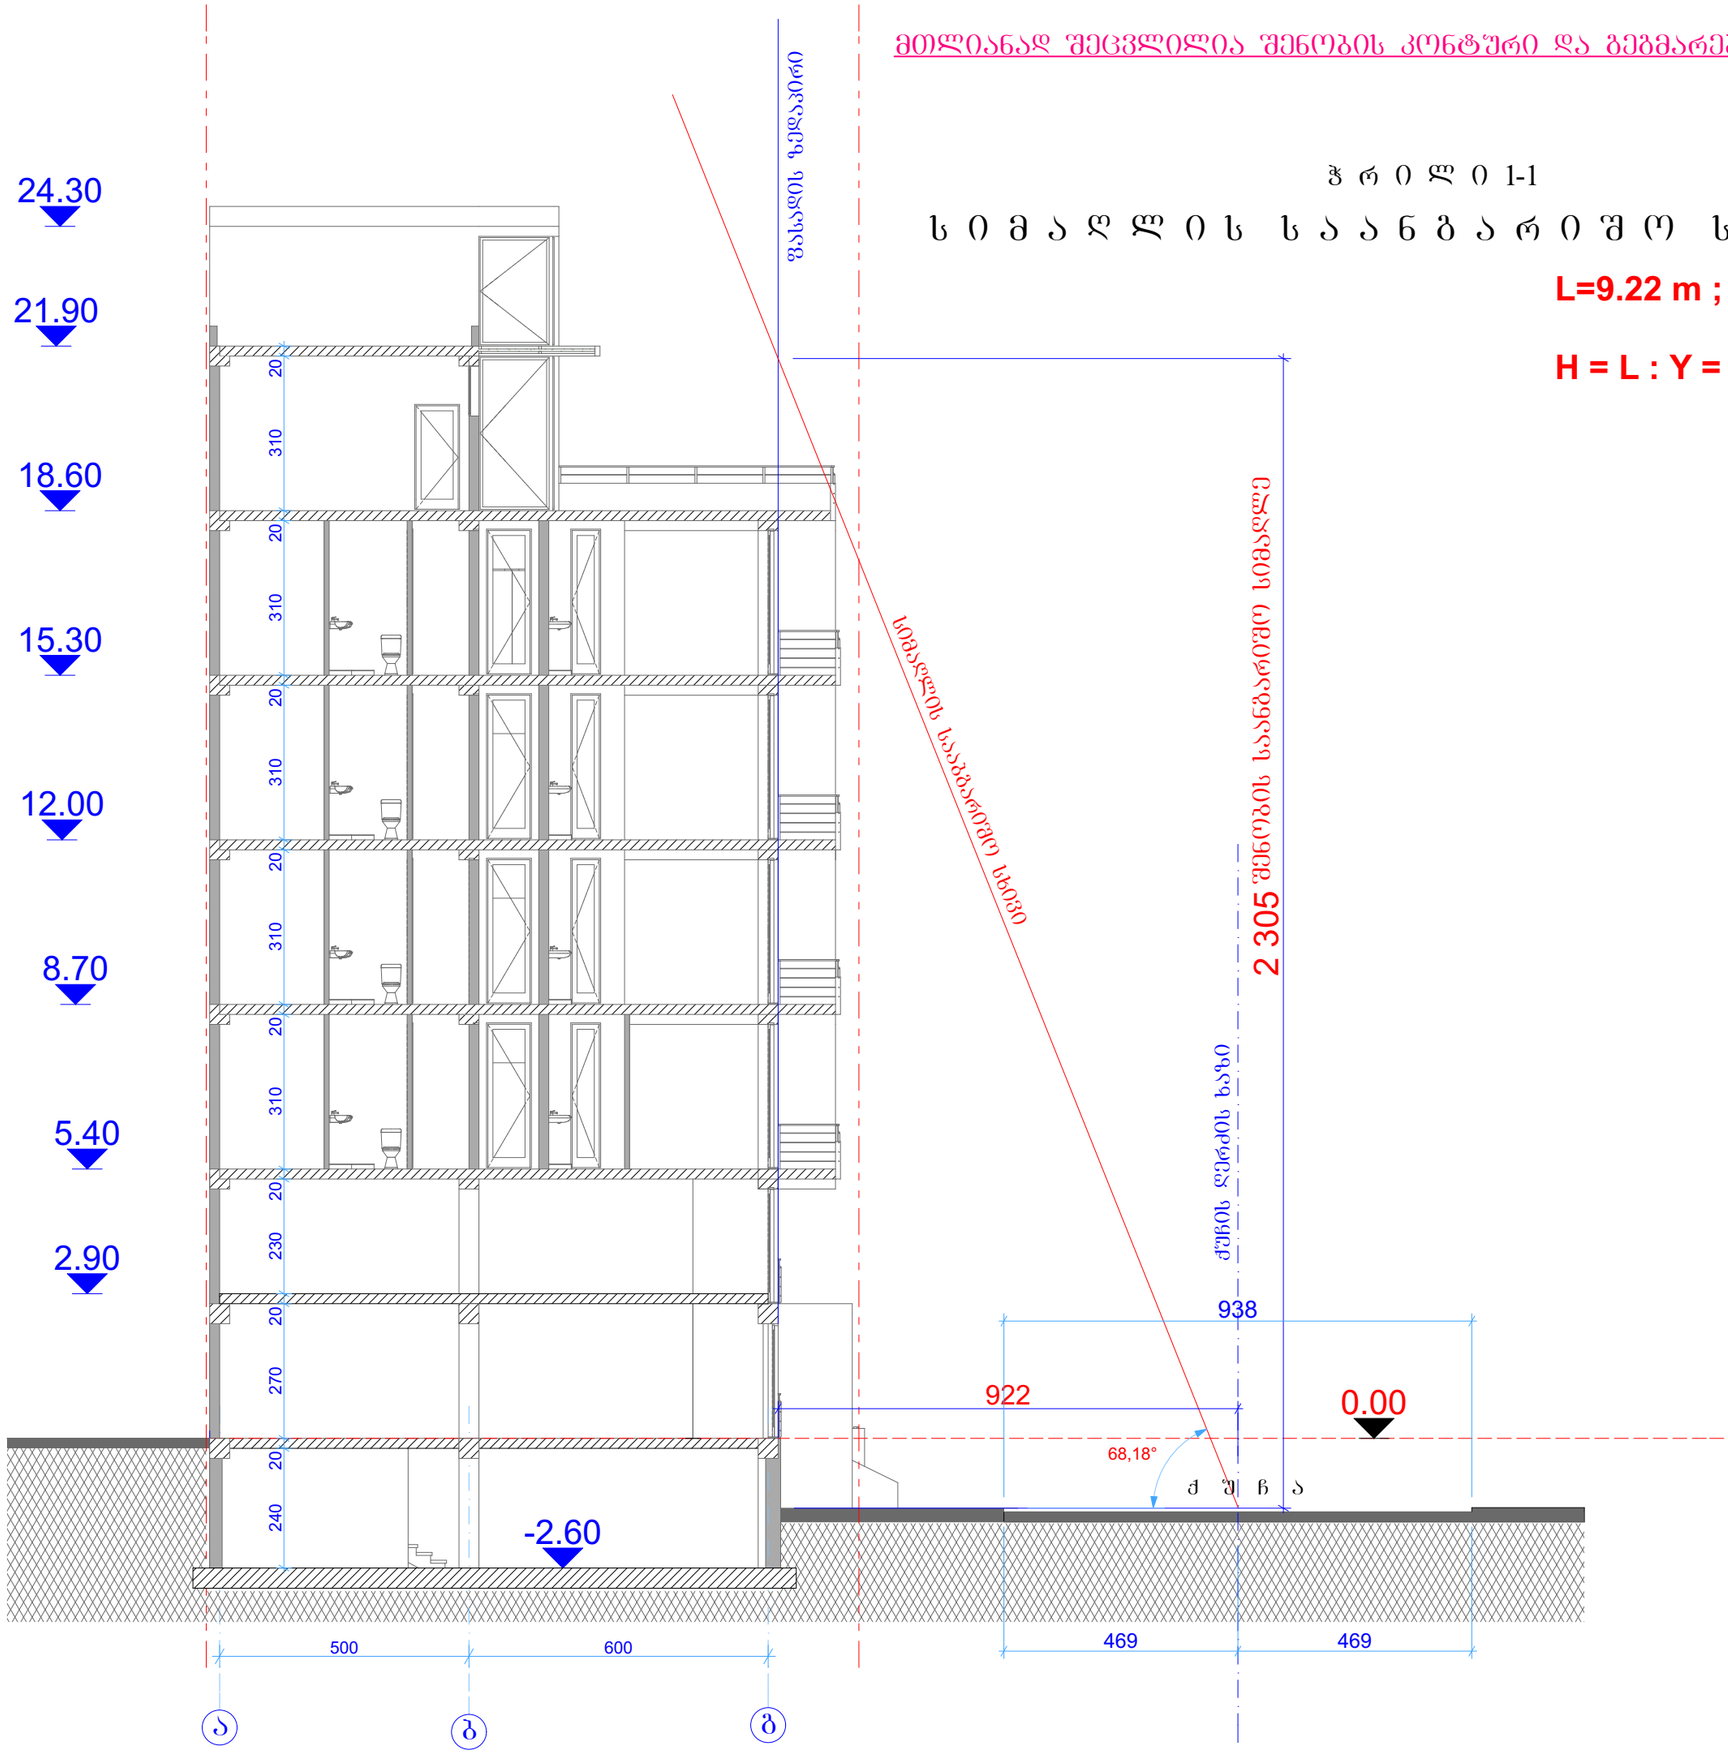

პირობითი ნიშნები:

ექსპლიკაცია

შენიშვნები:

ნუცუბიძის ფერდობი IV მკრ.

მრავალბინიანი საცხოვრებელი სახლი

სტატუსი	გვარი	ხელმოწერა	თარიღი
მთავარმტკიცებლორი	დემეტრაძე		
დაამოწმა	დემეტრაძე		

ნუცუბიძის კლ. III-I-15-59


შპს "ფლაიდეზი დემეტრაძე" არქიტექტორ დემეტრაძის სტუდია

mob.599 539 019.
e-mail :
dimademetradze@mail.ru
capiteli@ymail.com


მასშტაბი	1:100	არქიტექტურული ნაწილი
თარიღი		ჭრილი 1-1 და სიმაღლის საანგარიშო სქემა /შეთანხმებული/

სტადია	შეკვეთილი	შეკვეთილის
	ფ-	ფ-

ტოპოგრაფიული გეგმა

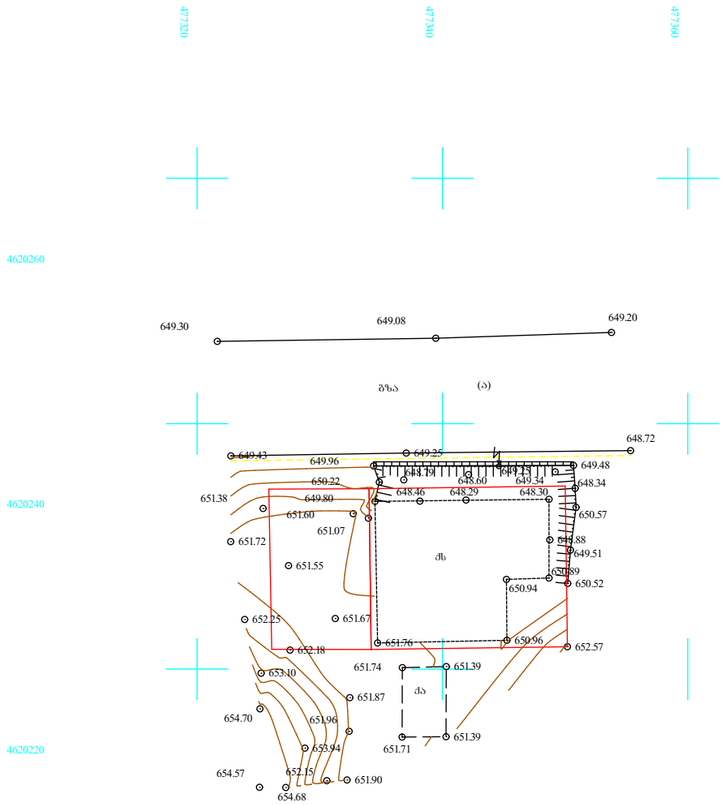

გ ე ნ გ ე გ მ ა
მ 1:500

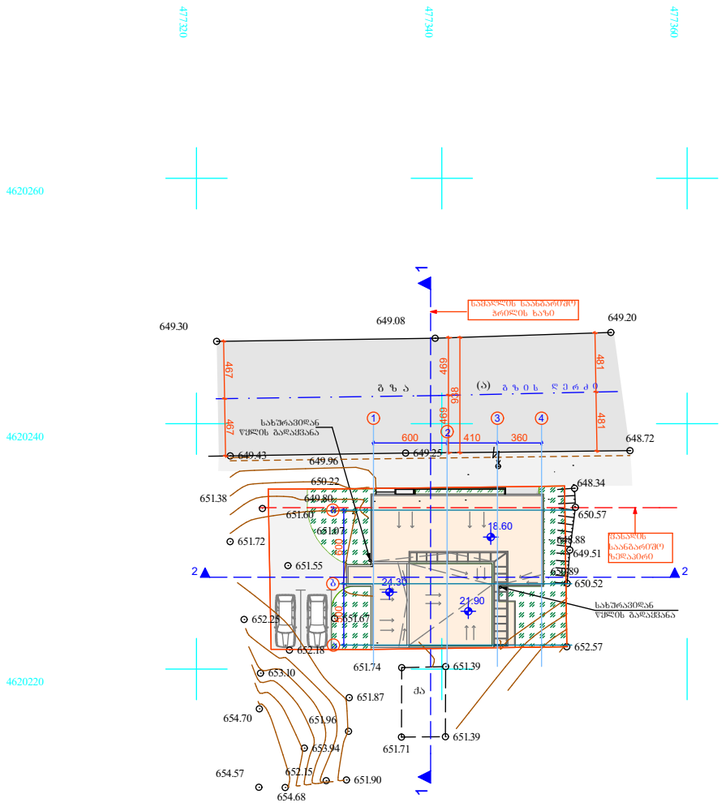

შენობა	თბილისი 2015 წ.	შაილის სახელი
	დაკვეთა №	

პირობითი ნიშნები:

შენიშვნები:

დამკვეთი:	შპს "ვექტორ"
მისამართი	ნუცუბიძის ფერდობი IV მკრ.

მრავალბინიანი
საცხოვრებელი სახლი

თანამდებობა	გვარი	ხელმოწერა	თარიღი
მთ/არქიტექტორი	ვ.დემეტრაძე		
დაამუშავა	ვ.დემეტრაძე		

ნუცუბიძის კლ. III-I-15-59

ი/მ "ვლადიმერ დემეტრაძე"
არქიტექტორ დემეტრაძის სტუდია

mob.599 539 019.
e-mail :
dimademetradze@mail.ru
capiteli@ymail.com

მასშტაბი	
თარიღი	

არქიტექტურული ნაწილი

გ ე ნ გ ე გ მ ა

სტადია	ფურცელი	ფურცლები
	ფ-	ფ-