
საქართველოს
ქ. თბილისის მერია
სსიპ თბილისის არქიტექტურის სამსახური


ქ. თბილისი, კრწანისის ჭიჩა, შ.პ.ს. "შბიკი"-ს საკუთრებაში მიწის ნაკვეთის

ბ ე ბ მ ა

სიტუაციური სქემა
მ 1:2000

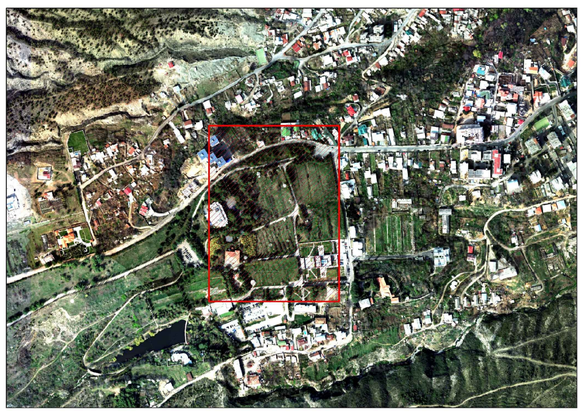

მიწის ნაკვეთის გამოყენების პირობების მომზადების განყოფილება		
განყოფილების უფროსი:		
მთავარი სპეციალისტი:		
საინვესტიციო განყოფილება		
განყოფილების უფროსი:		
მთავარი სპეციალისტი:		
მიწის ნაკვეთის ფუნქცია და ქალაქმშენებლობითი პირობების პარამეტრები		

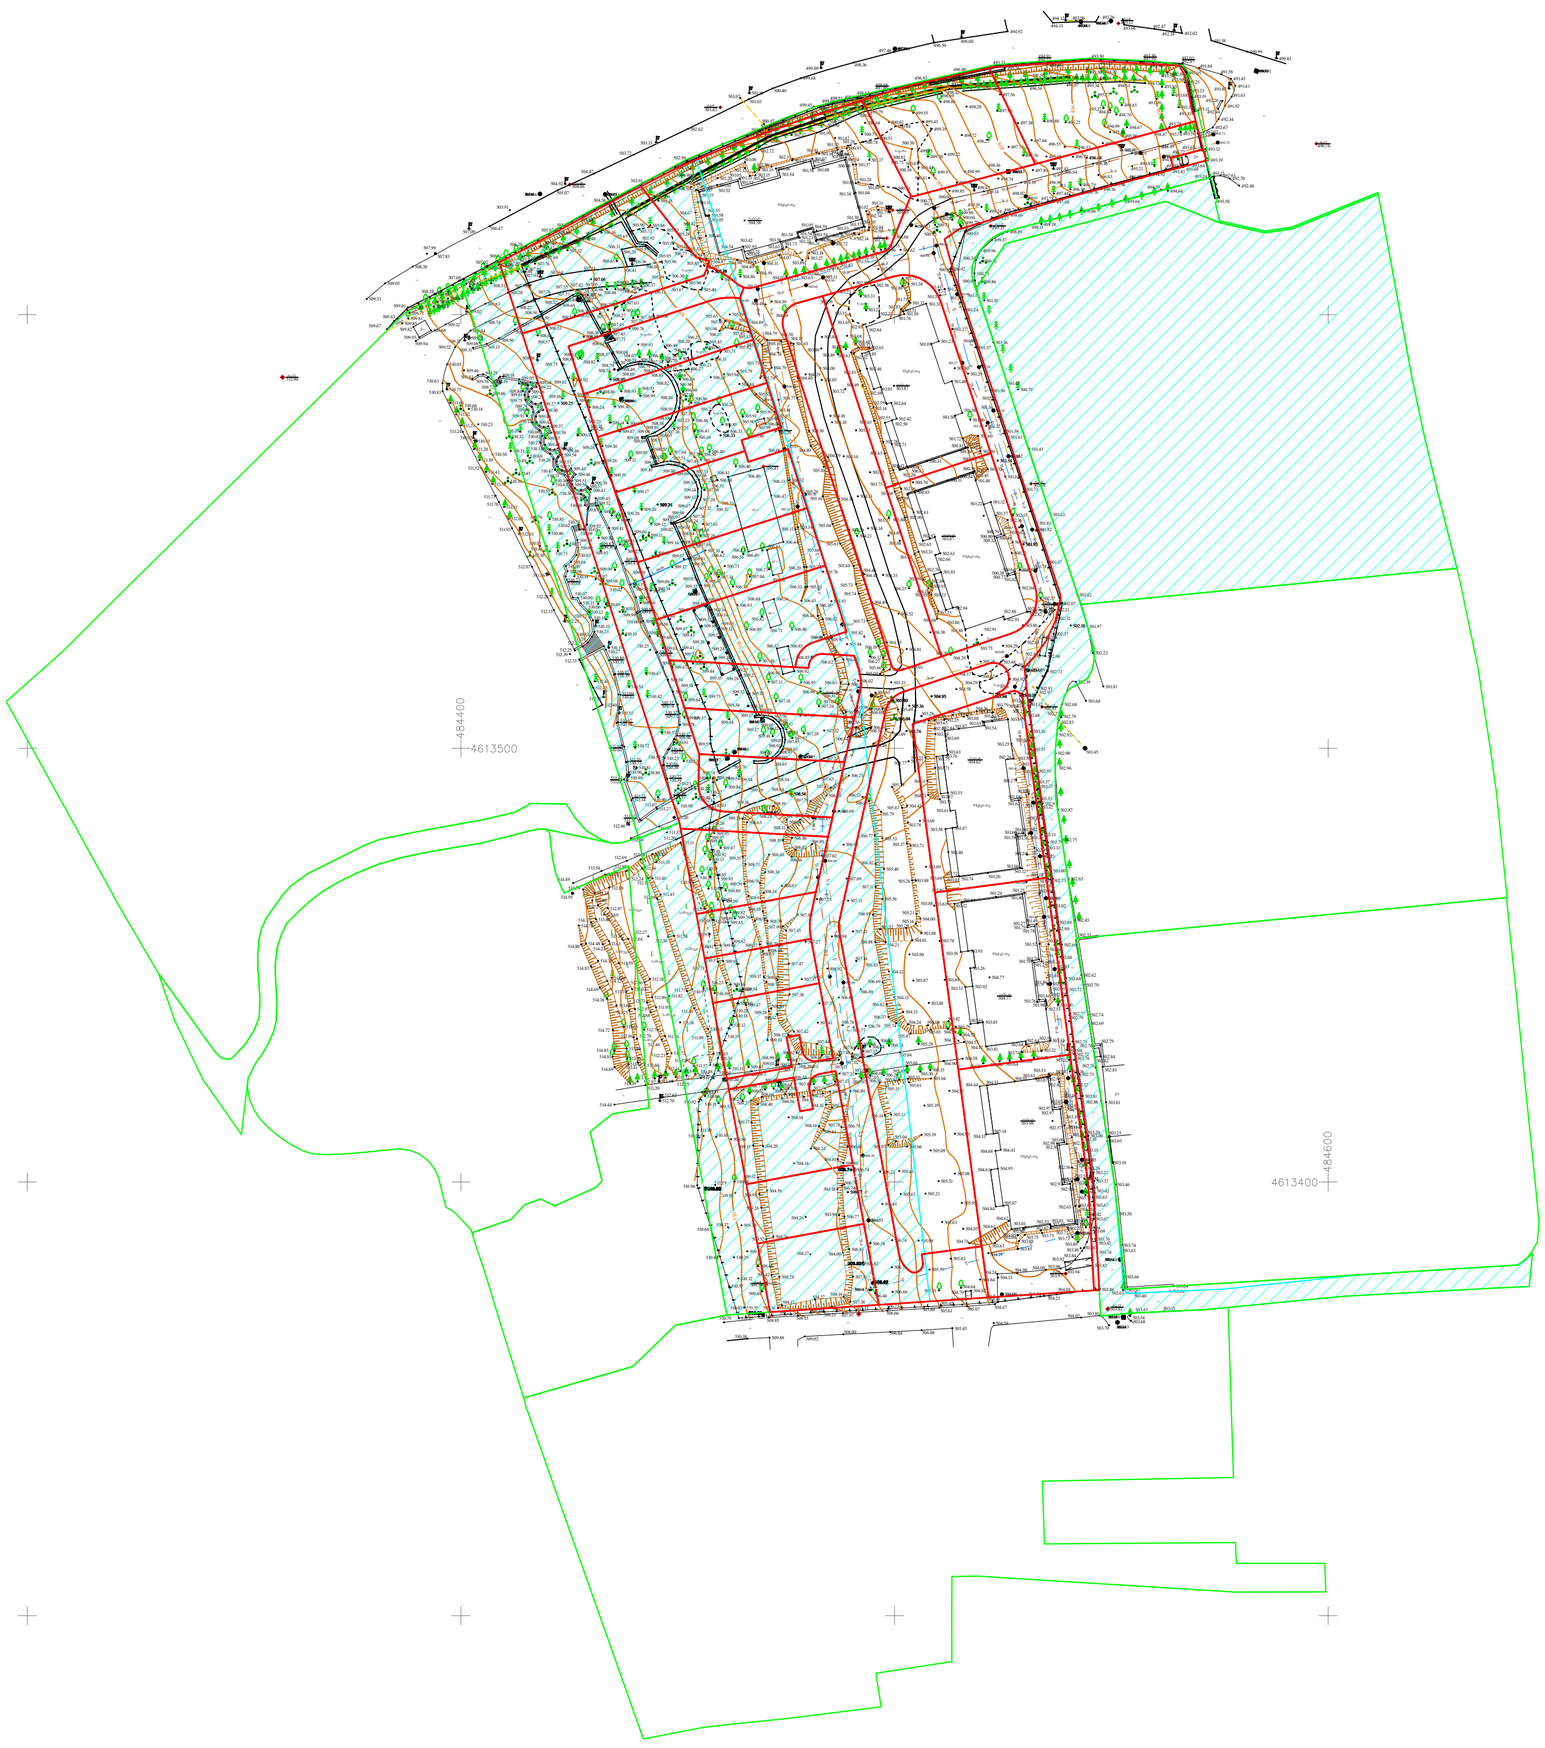


პირობითი აღნიშვნები

WGS 84–ის კოორდინატთა სისტემის UTM პროექცია

- ძს — საცხოვრებელი შენობა
- ძას — არასაცხოვრებელი შენობა
- ფ. — ფარდული
- სათბური — სათბური
- ნანგრევები — დანგრეული შენობა
- რეზ. — რეზერვუარი
- საპროექტო ჭა
- თხრილი
- ტრანსფორმატორი, ტრ. ელ. ქვესადგური
- ბორდიური
- ა — ასფალტის გზა
- გრ. — გრუნტის გზა
- რკინიგზა
- მთავარი იზოჰიფსი
- 221 — იზოჰიფსი სიმაღლით
- ქვის ღობე
- ლითონის ღობე
- ბეტონის ღობე
- მავთულბადის ღობე
- გ. — გაზი
- წ. — წყალი
- ფკ. — ფეკალური კანალიზაცია
- სკ. — სანიაღვრე კანალიზაცია
- ნაყარი მიწა
- ხაზოვანი საჯარო რეესტრის მონაცემების მიხედვით
- მიწის ნაკვეთის საზღვარი
- მეზობლის მიწის ნაკვეთის საზღვარი
- ხეები, პალმა, ბუჩქი
- ბოძები
- განათების ელ. ბოძი
- ონკანი, სათვალთვალო ჭა
- ანძა, ანტენა

თბილისი ჯგუფი ბარნოვის ქ. №71
info@tbilisigroup.ge 322 40 06 60

დირექტორი	ნ. ჭეიშვილი
აზომა	ზ. ლაფანაშვილი
დახაზა	ბ. ბრივოლიაკო
მ 1:1000	2016წ.

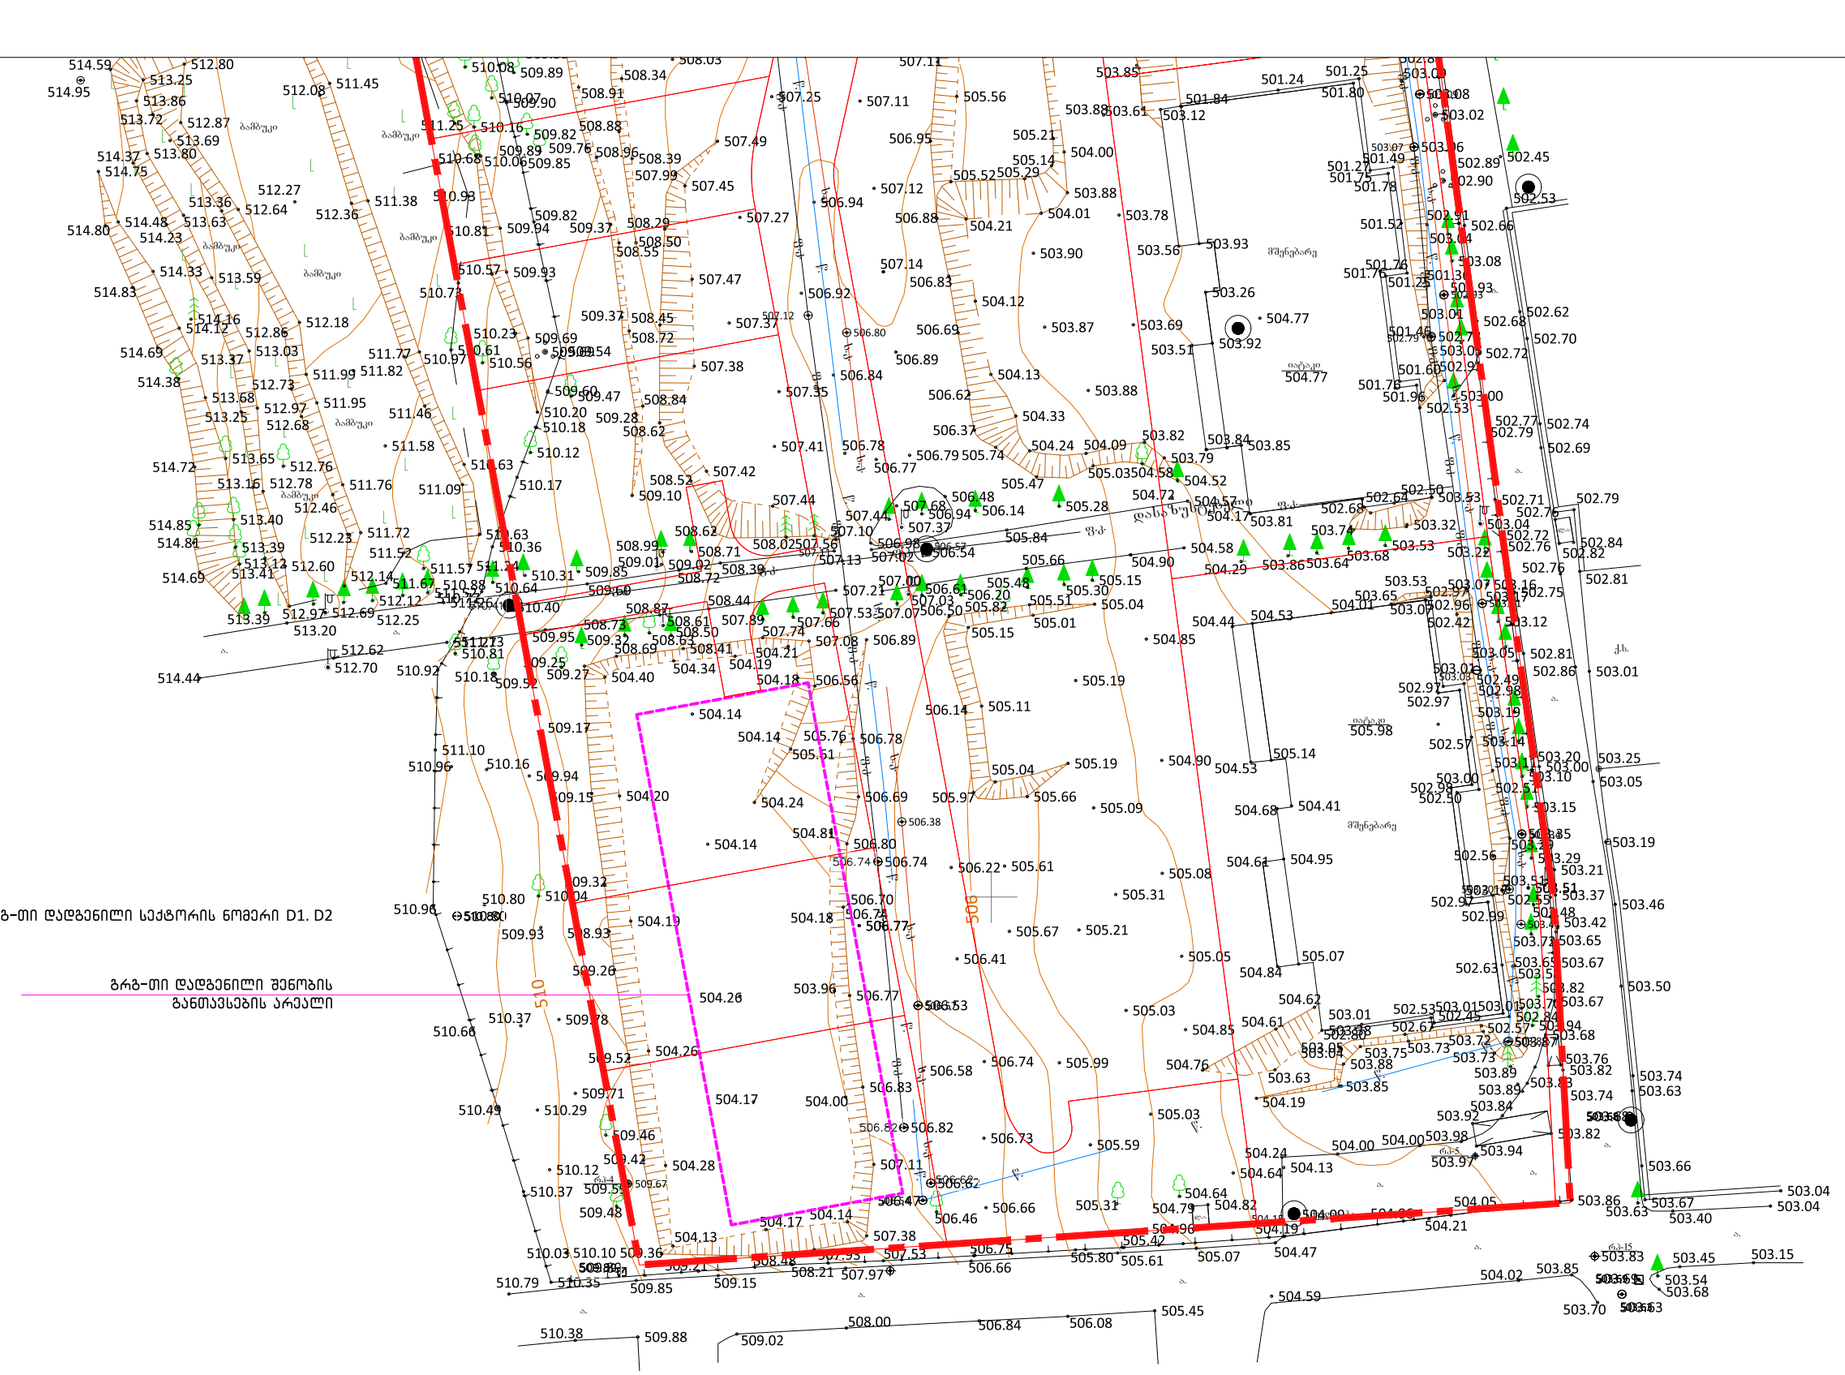

შენიშვნები

პრ. მთ. არქ.	მ. ბალიაშვილი	
არქ.	თ. ასაბაშვილი	
არქ.	ა. ბაბაკიშვილი	
არქ.	ა. ნასვლიშვილი	
არქ.	თ. ვალიშვილი	

დაკვეთა	–
სტადია	მუშა პროექტი
თარიღი	ნოემბერი 2014
ფორმატი	A3
მასშტაბი	1:500

პროექტის სახელწოდება და მისამართი

სასხოვრებელი კომპლექსი
ქ. თბილისი, ქრწანისის ქუჩა.
(Town house-D1.D2)

ნახაზის დასახელება

ტოპოგრაფიული კვლევა (ფრაგმენტი)

ნახაზის კოდი

კლიენტი

შპს ქრწანისი დეველოპმენტი

კონცეფციის ავტორი

HENNING**LARSEN**ARCHITECTS
"Henning Larsen Architects"
Vesterbrogade 76
Dk-1620 Copenhagen V
Denmark
www.henningslarsen.com

საპროექტო ორგანიზაცია

Ab Architectural Bureau
"არქიტექტურული ბიურო"
დ. უზნაძის ქ.95, 0102,
თბილისი, საქართველო
www.arch-bureau.com

Jм.	эл. Jм.:	а. Jмсп.пэзпсп	
Jм.:	п. Jлсэ.эзпсп		
Jм.:	э. эзэ.лпэзпсп		
Jм.:	э. бзиэ.пэзпсп		
Jм.:	п. Jмсп.пэзпсп		

Фазировка	–
Масштаб	1:500

Заказчик:	
Архитектор:	