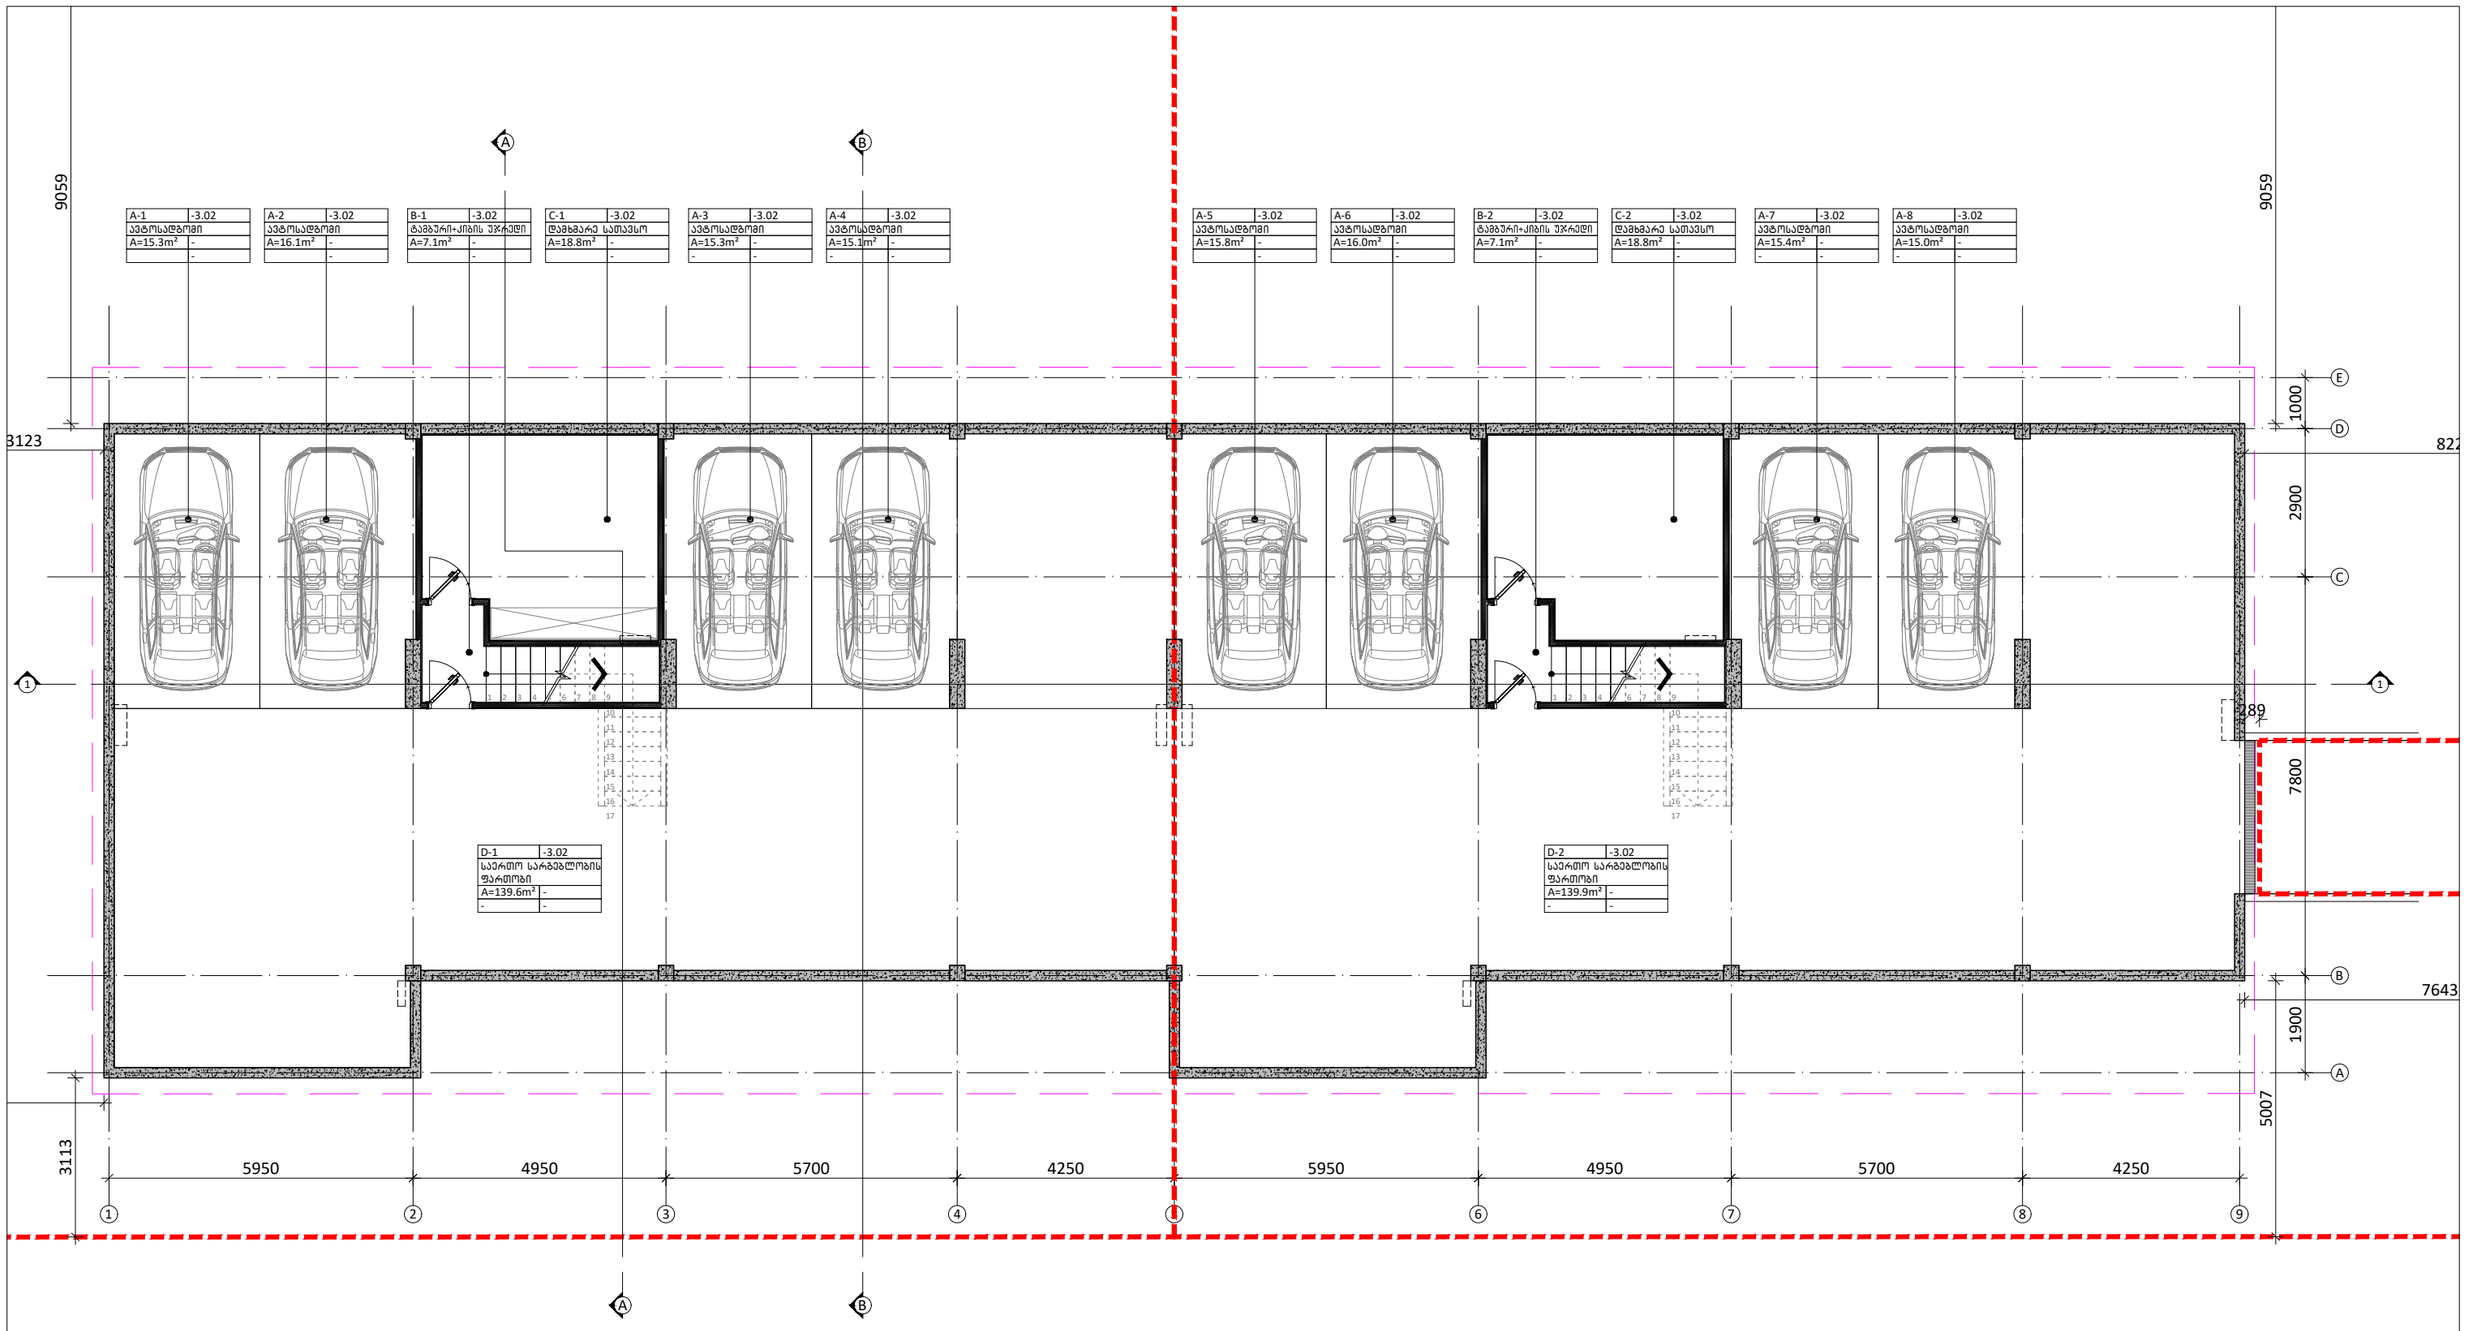

შენიშვნები

1	2
3	
4	5
6	7

1. სათავსის ნომერი
2. ნიშნული
3. სათავსის დასახელება
4. ფართობი
5. პერიმეტრი
6. სიგანელე ჭერამდე
7. სიგანელე შეკიდულ ჭერამდე

პირობითი აღნიშვნა	
FC	
±0.00	

განმარტება	პირობითი აღნიშვნა
ფასადის მოპირკეთების ტიპი	AD
იატაკის ნიშნული	AW
	SH
ბეტონის მონოლითური კედელი	GR
	D
ბლოკის კედელი	SR
აბურის კედელი	PR
თაბაშირ-მუყაოს ტიხარი	

განმარტება		ბინის ფართობი		ბინის ფართობი
ალუმინის ბარე კარი/ვიტრაჟი	ბინა 01 (D1)	მიწა სასარგებლო ფართობი 463.88²	ბინა 02 (D2)	მიწა სასარგებლო ფართობი 463.88²
ალუმინის ფანჯარა		აგარაკის ფართობი 61.88²		აგარაკის ფართობი 62.28²
ქალუჯი		საერთო სარგებლობის ფართობი 139.68²		საერთო სარგებლობის ფართობი 139.98²
მინის მოაჯირი		საზაფხულო ფართობი 236.78²		საზაფხულო ფართობი 236.98²
შიდა კარი		საერთო სასარგებლო ფართობი 901.98²		საერთო სასარგებლო ფართობი 902.88²
ლიმონის მოაჯირი				
ხის პერგოლა				

პრ. მთ. არქ.	მ. ბალიაშვილი	
არქ.	თ. ასაბაშვილი	
არქ.	ა. ბაბაკიშვილი	
არქ.	ა. ნაცვლიშვილი	
არქ.	თ. ვალიშვილი	

დაკვეთა	–
სტადია	მუშა პროექტი
თარიღი	ნოემბერი 2014
ფორმატი	A3
მასშტაბი	1:100

პროექტის სახელწოდება და მისამართი

საცხოვრებელი კომპლექსი
ქ. თბილისი, კრწანისის ქუჩა.
(Town house-D1.D2)

ნახაზის დასახელება

გეგმა -3.02 ნიშნულზე

ნახაზის კოდი

001-A-05- P-00.dwg

კლიენტი

შპს კრწანისი დეველოპმენტი

პროექტის ავტორი

HENNINGLARSENARCHITECTS
"Henning Larsen Architects"
Vesterbrogade 76
Dk-1620 Copenhagen V
Denmark
www.henninglarsen.com

საარქიტექტო ორგანიზაცია

Architectural Bureau
"არქიტექტურული ბიურო"
დ. უზნაძის ქ.95, 0102,
თბილისი, საქართველო
www.arch-bureau.com

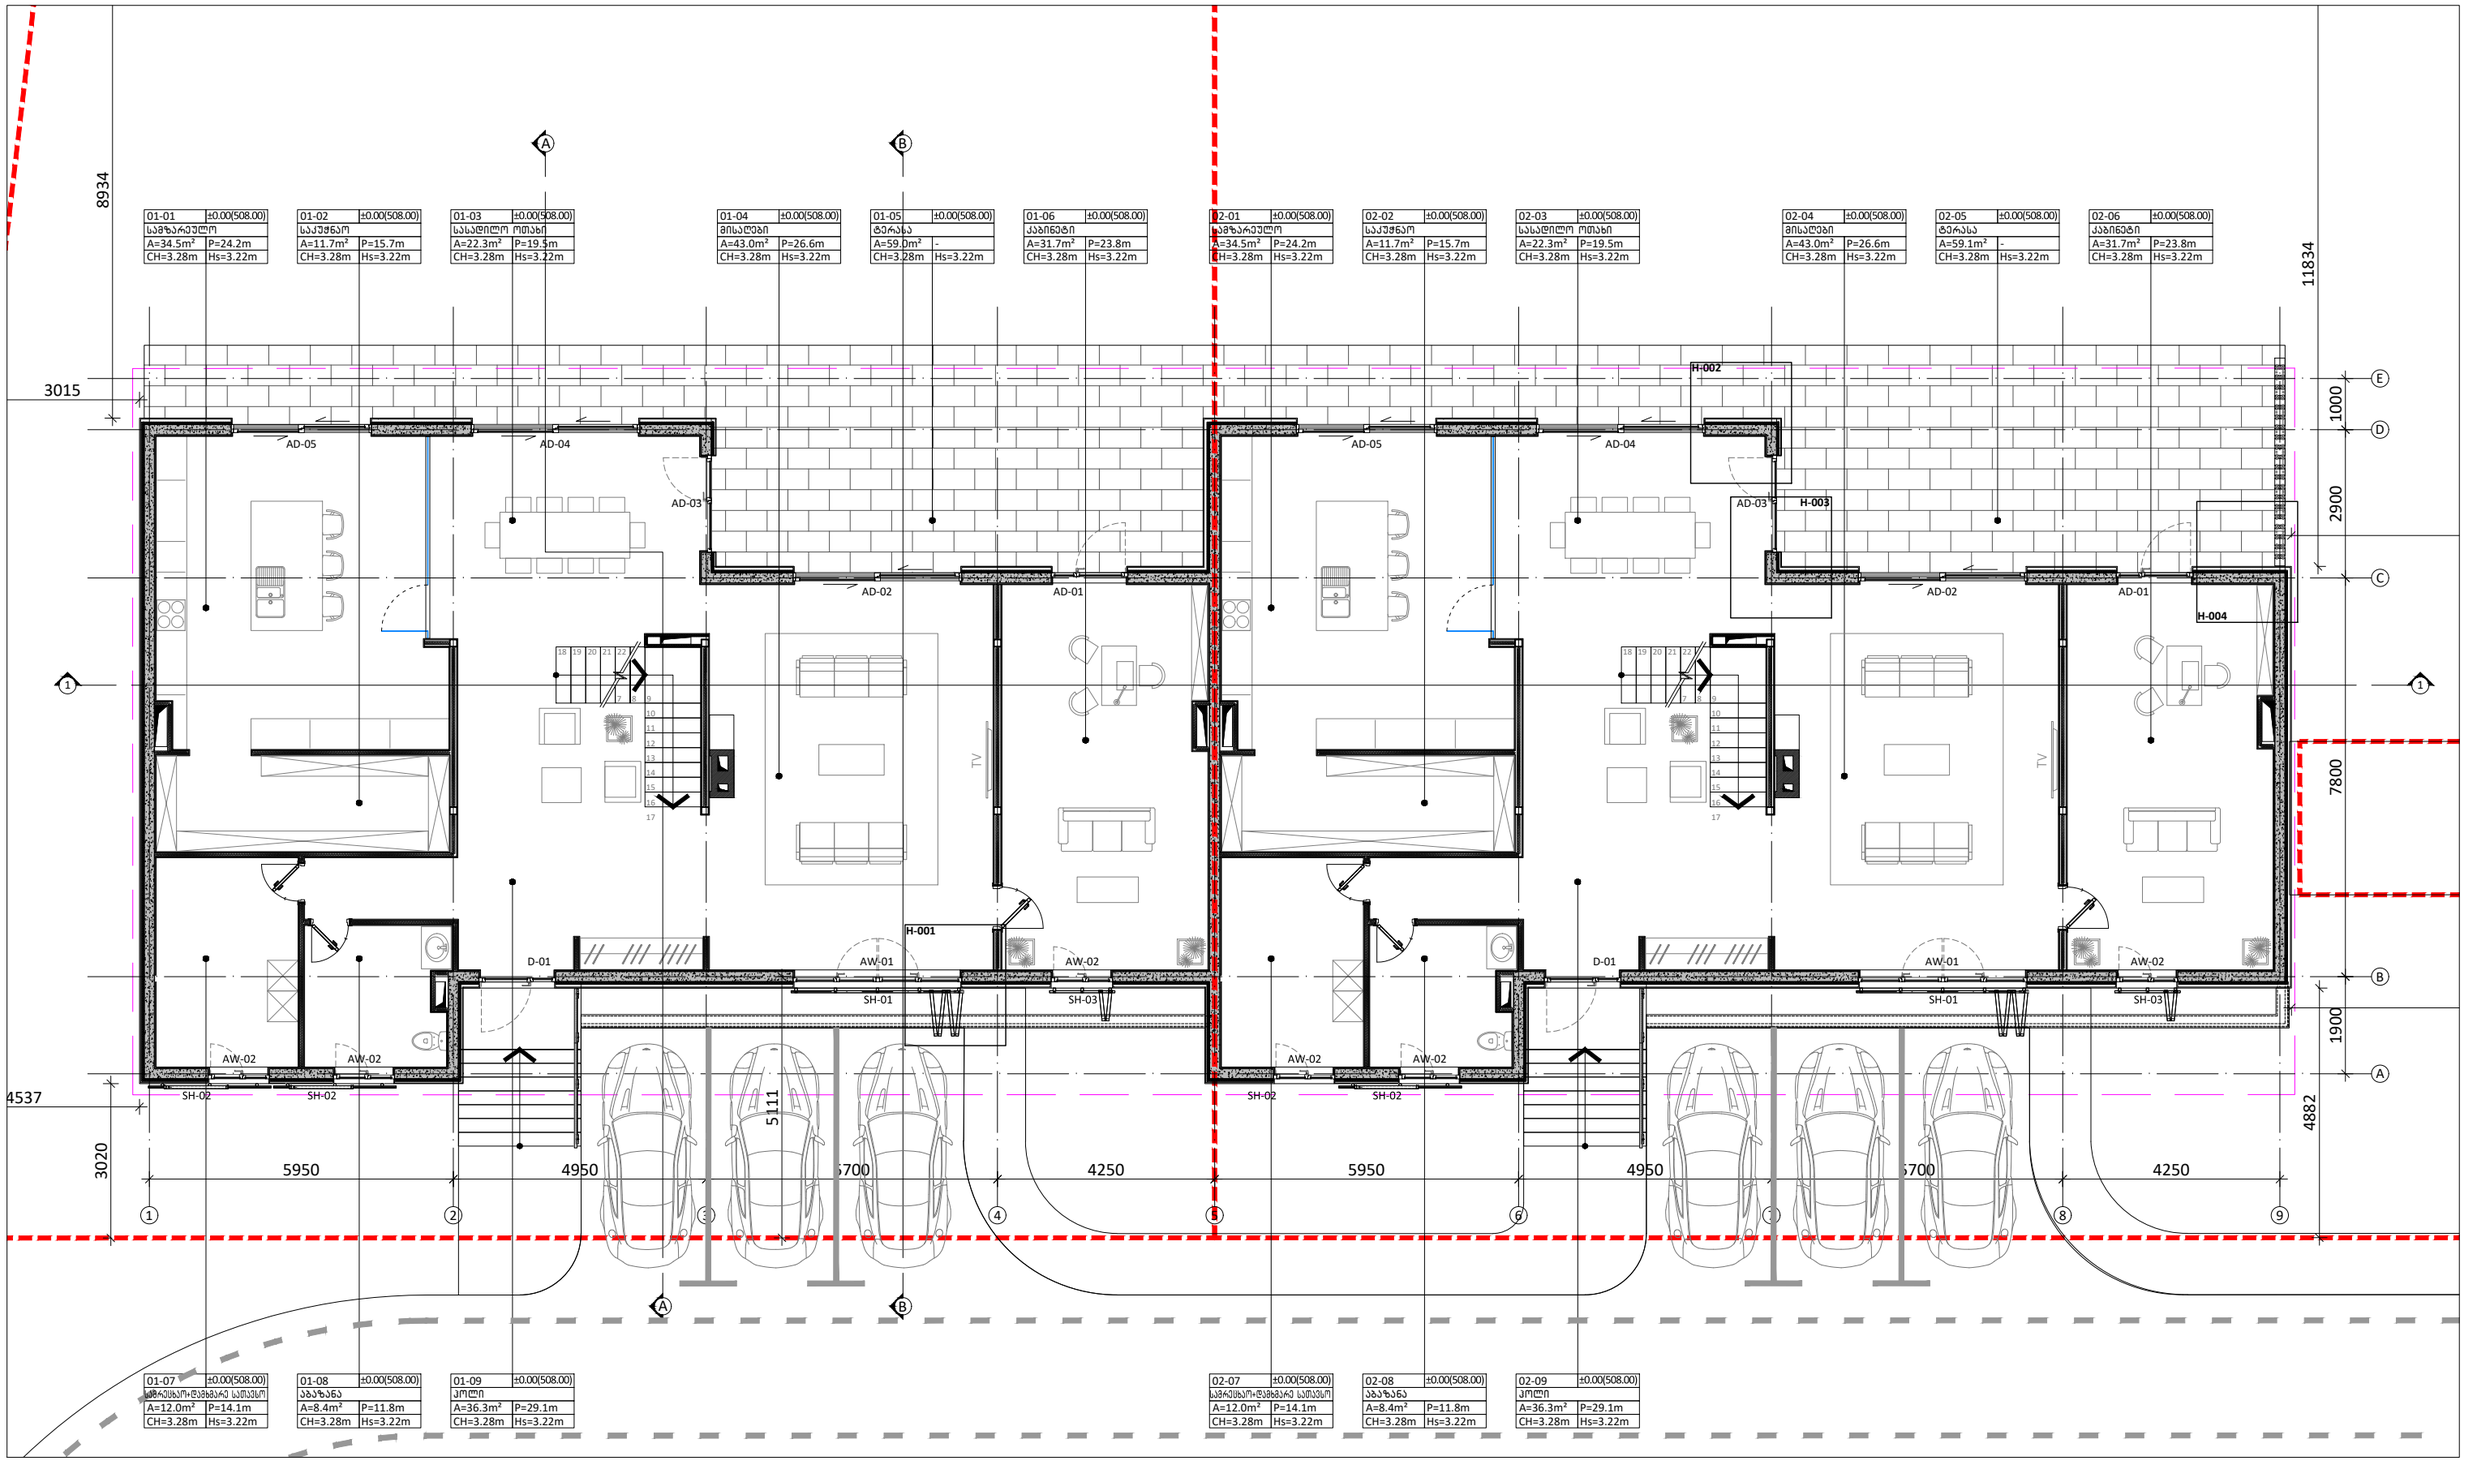

შენიშვნები	
1	2
3	
4	5
6	7

1. სათავსის ნომერი
2. ნიშნული
3. სათავსის დასახელება
4. ფართობი
5. კერიმეტრი
6. სიმაღლე ჭერამდე
7. სიმაღლე შეკიდულ ჭერამდე

პირობითი აღნიშვნა	განმარტება
FC	ფასადის მოპირკეთების ტიპი
±0.00	იატაკის ნიშნული
	ბეტონის მონოლითური კედელი
	ბლოკის კედელი
	აგურის კედელი
	თაბაშირ-მუყაოს ტიხარი

პირობითი აღნიშვნა	განმარტება
AD	ალუმინის გარე კარი/ვიტრაჟი
AW	ალუმინის ფანჯარა
SH	ჟალუზი
GR	მინის მოაჯირი
D	შიდა კარი
SR	ლითონის მოაჯირი
PR	ხის კერბოლა

	ბინის ფართობი		ბინის ფართობი
ბინა 01 (D1)	შიდა სასარგებლო ფართობი 463.88² ავტოფარეხი 61.88² საერთო სარგებლობის ფართობი 139.68² საზაფხულო ფართობი 236.78² საერთო სასარგებლო ფართობი 901.98²	ბინა 02 (D2)	შიდა სასარგებლო ფართობი 463.88² ავტოფარეხი 62.28² საერთო სარგებლობის ფართობი 139.98² საზაფხულო ფართობი 236.98² საერთო სასარგებლო ფართობი 902.88²

პრ. მთ. არქ.	მ. ბალიაშვილი	
არქ.	თ. ასაბაშვილი	
არქ.	ა. ბაბაკიშვილი	
არქ.	ა. ნაცვლიშვილი	
არქ.	თ. ვალიშვილი	

დაკვეთა	-
სტადია	მუშა პროექტი
თარიღი	ნოემბერი 2014
ფორმატი	A3
მასშტაბი	1:100

პროექტის სახელნოდება და მისამართი

საცხოვრებელი კომპლექსი
ქ. თბილისი, კრწანისის ქუჩა.
(Town house-D1.D2)

ნახაზის დასახელება

გეგმა ±0.00 ნიშნულზე

ნახაზის კოდი

001-A-05- P-01.dwg

კლიენტი

შპს კრწანისი დეველოპმენტი

კონცეფციის ავტორი

HENNINGLARSENARCHITECTS
"Henning Larsen Architects"
Vesterbrogade 76
Dk-1620 Copenhagen V
Denmark
www.henninglarsen.com

საპროექტო ორგანიზაცია

Architectural Bureau
"არქიტექტურული ბიურო"
დ. უზნაძის ქ.95, 0102,
თბილისი, საქართველო
www.arch-bureau.com



შენიშვნები

1. სართულის ნომერი
2. ნიშნული
3. სართულის დასახელება
4. ფართობი
5. კერიმეტრი
6. სიმაღლე ჭერამდე
7. სიმაღლე შეკიდულ ჭერამდე

პირობითი აღნიშვნა

FC	
±0.00	

პირობითი აღნიშვნა	განმარტება
	ფასადის მოპირკეთების ტიპი
AD	
AW	იატაკის ნიშნული
SH	
GR	ბეტონის მონოლითური კედელი
D	
SR	ბლოკის კედელი
PR	აბურის კედელი
	თაბაშირ-მუყაოს ტიხარი

განმარტება		ბინის ფართობი		ბინის ფართობი
ალუმინის ბარე კარი/ვიტრაჟი	ბინა 01 (D1)	მიდა სასარგებლო ფართობი 463.88²	ბინა 02 (D2)	მიდა სასარგებლო ფართობი 463.88²
ალუმინის ფანჯარა		აპტოფართის 61.88²		აპტოფართის 62.28²
ქვალუზი		საერთო სარგებლობის ფართობი 139.68²		საერთო სარგებლობის ფართობი 139.98²
მინის მოპირკეთება		საზაფხულო ფართობი 236.78²		საზაფხულო ფართობი 236.98²
მინის კარი		საერთო სასარგებლო ფართობი 901.98²		საერთო სასარგებლო ფართობი 902.88²
ლითონის მოპირკეთება				
ხის პერგოლა				

პრ. მთ. არქ.	მ. ბალიაშვილი	
არქ.	თ. ასაბაშვილი	
არქ.	ა. ბაბაკიშვილი	
არქ.	ა. ნაცვლიშვილი	
არქ.	თ. ვალიშვილი	

დაკვეთა	–
სტადია	მუშა პროექტი
თარიღი	ნოემბერი 2014
ფორმატი	A3
მასშტაბი	1:100

პროექტის სახელწოდება და მისამართი

საცხოვრებელი კომპლექსი
ქ. თბილისი, კრწანისის ქუჩა.
(Town house-D1.D2)

ნახაზის დასახელება

გეგმა +3.60 ნიშნულზე

ნახაზის კოდი

001-A-05- P-02.dwg

კლიენტი

შპს კრწანისი დეველოპმენტი

კონცეფციის ავტორი

HENNING**LARSEN**ARCHITECTS
"Henning Larsen Architects"
Vesterbrogade 76
Dk-1620 Copenhagen V
Denmark
www.henninglarsen.com

პროექტის ორგანიზაცია

Architectural Bureau
"არქიტექტურული ბიურო"
დ. უზნაძის ქ.95, 0102.
თბილისი, საქართველო
www.arch-bureau.com

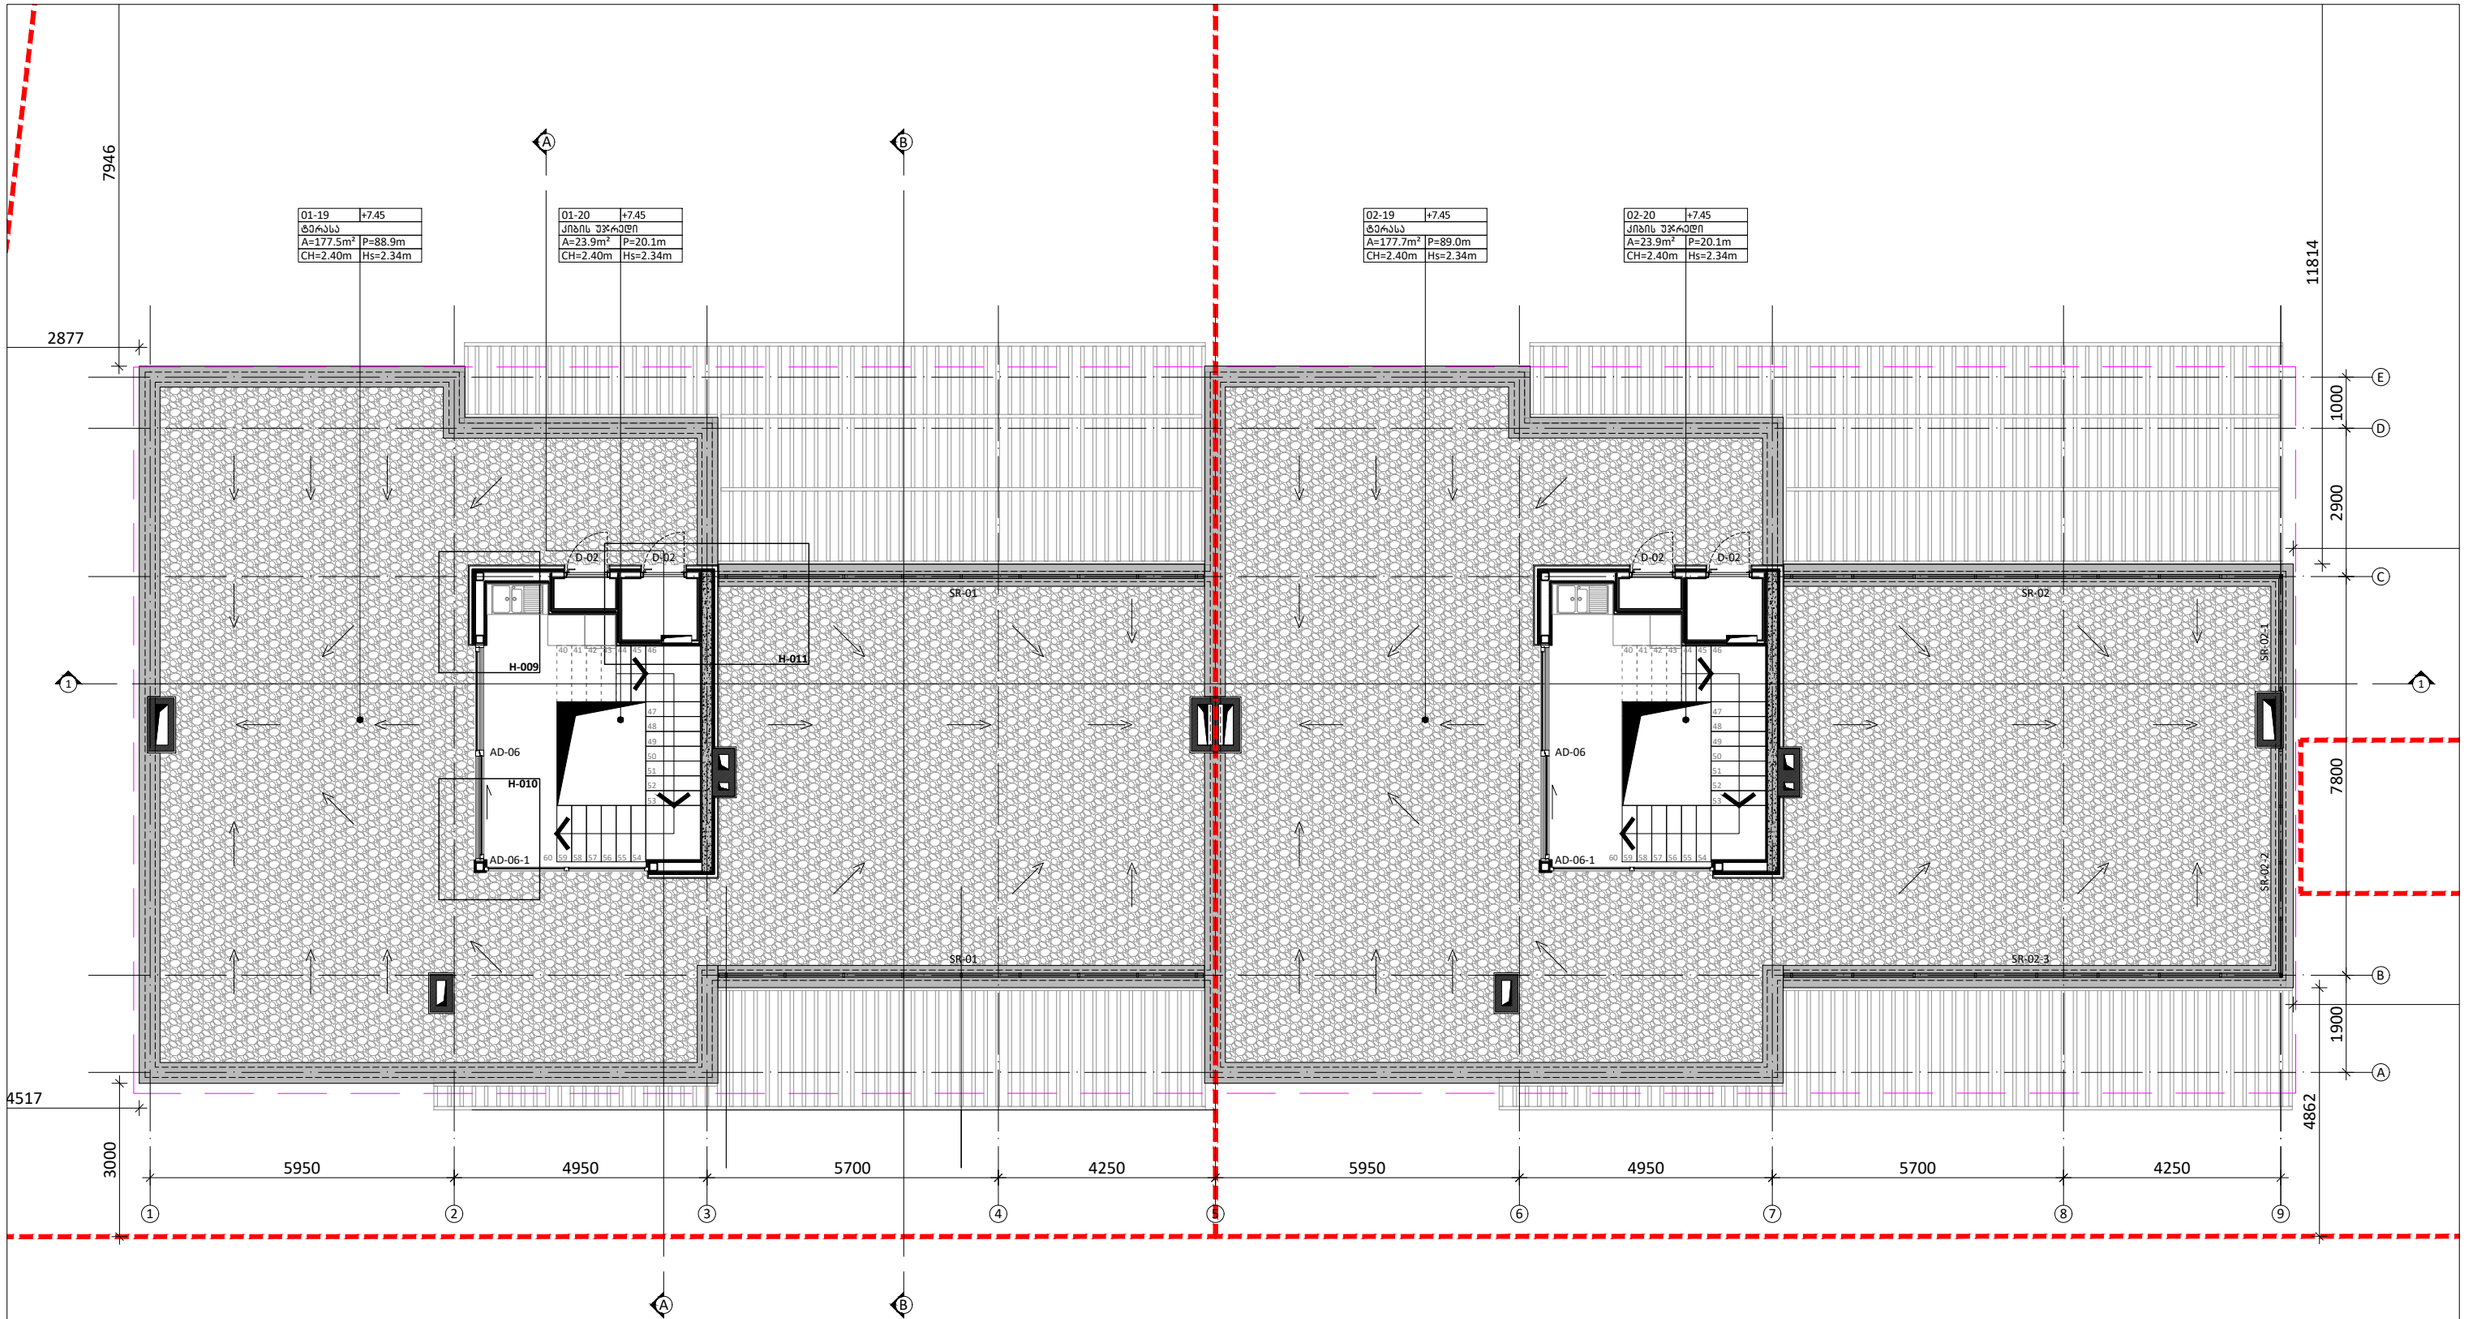

შენიშვნები	
1	2
3	
4	5
6	7

1. სართვის ნომერი
2. ნიშნული
3. სართვის დასახელება
4. ფართობი
5. კერიმეტრი
6. სიმაღლე ჭერამდე
7. სიმაღლე შეკიდულ ჭერამდე

პირობითი აღნიშვნა	
FC	
±0.00	

განმარტება	პირობითი აღნიშვნა
ფასადის მოპირკეთების ტიპი	AD
იატაკის ნიშნული	AW
	SH
ბეტონის მონოლითური კედელი	GR
	D
ბლოკის კედელი	SR
აბურის კედელი	PR
თაბაშირ-მუყაოს ტიხარი	

განმარტება		ბინის ფართობი		ბინის ფართობი
ალუმინის ბარე კარი/ვიტრაჟი	ბინა 01 (D1)	შიდა სასარგებლო ფართობი 463.88²	ბინა 02 (D2)	შიდა სასარგებლო ფართობი 463.88²
ალუმინის ფანჯარა		აბგრუვარები 61.88²		აბგრუვარები 62.22²
ქალუზი		საერთო სარგებლობის ფართობი 139.68²		საერთო სარგებლობის ფართობი 139.98²
მინის მოაჯირი		საზაფხულო ფართობი 236.78²		საზაფხულო ფართობი 236.98²
შიდა კარი		საერთო სასარგებლო ფართობი 901.98²		საერთო სასარგებლო ფართობი 902.88²
ლითონის მოაჯირი				
ხის კერგოლა				

პრ. მთ. არქ.	მ. ბალიაშვილი	
არქ.	თ. ასაბაშვილი	
არქ.	ა. ბაბაკიშვილი	
არქ.	ა. ნასვლიშვილი	
არქ.	თ. ვალიშვილი	

დაკვეთა	–
სტადია	მუშა პროექტი
თარიღი	ნოემბერი 2014
ფორმატი	A3
მასშტაბი	1:100

პროექტის სახელწოდება და მისამართი
სასტუმრო კომპლექსი
ქ. თბილისი, კრწანისის ქუჩა.
(Town house-D1.D2)

ნახაზის დასახელება
გეგმა +7.45 ნიშნულზე

ნახაზის კოდი
001-A-05- P-03.dwg

კლიენტი
შპს კრწანისი დეველოპმენტი

კონცეფციის ავტორი
HENNINGLARSENARCHITECTS
"Henning Larsen Architects"
Vesterbrogade 76
Dk-1620 Copenhagen V
Denmark
www.henninglarsen.com

საპროექტო ორგანიზაცია
Architectural Bureau
"არქიტექტურული ბიურო"
დ. უზნაძის ქ.95, 0102.
თბილისი, საქართველო
www.arch-bureau.com

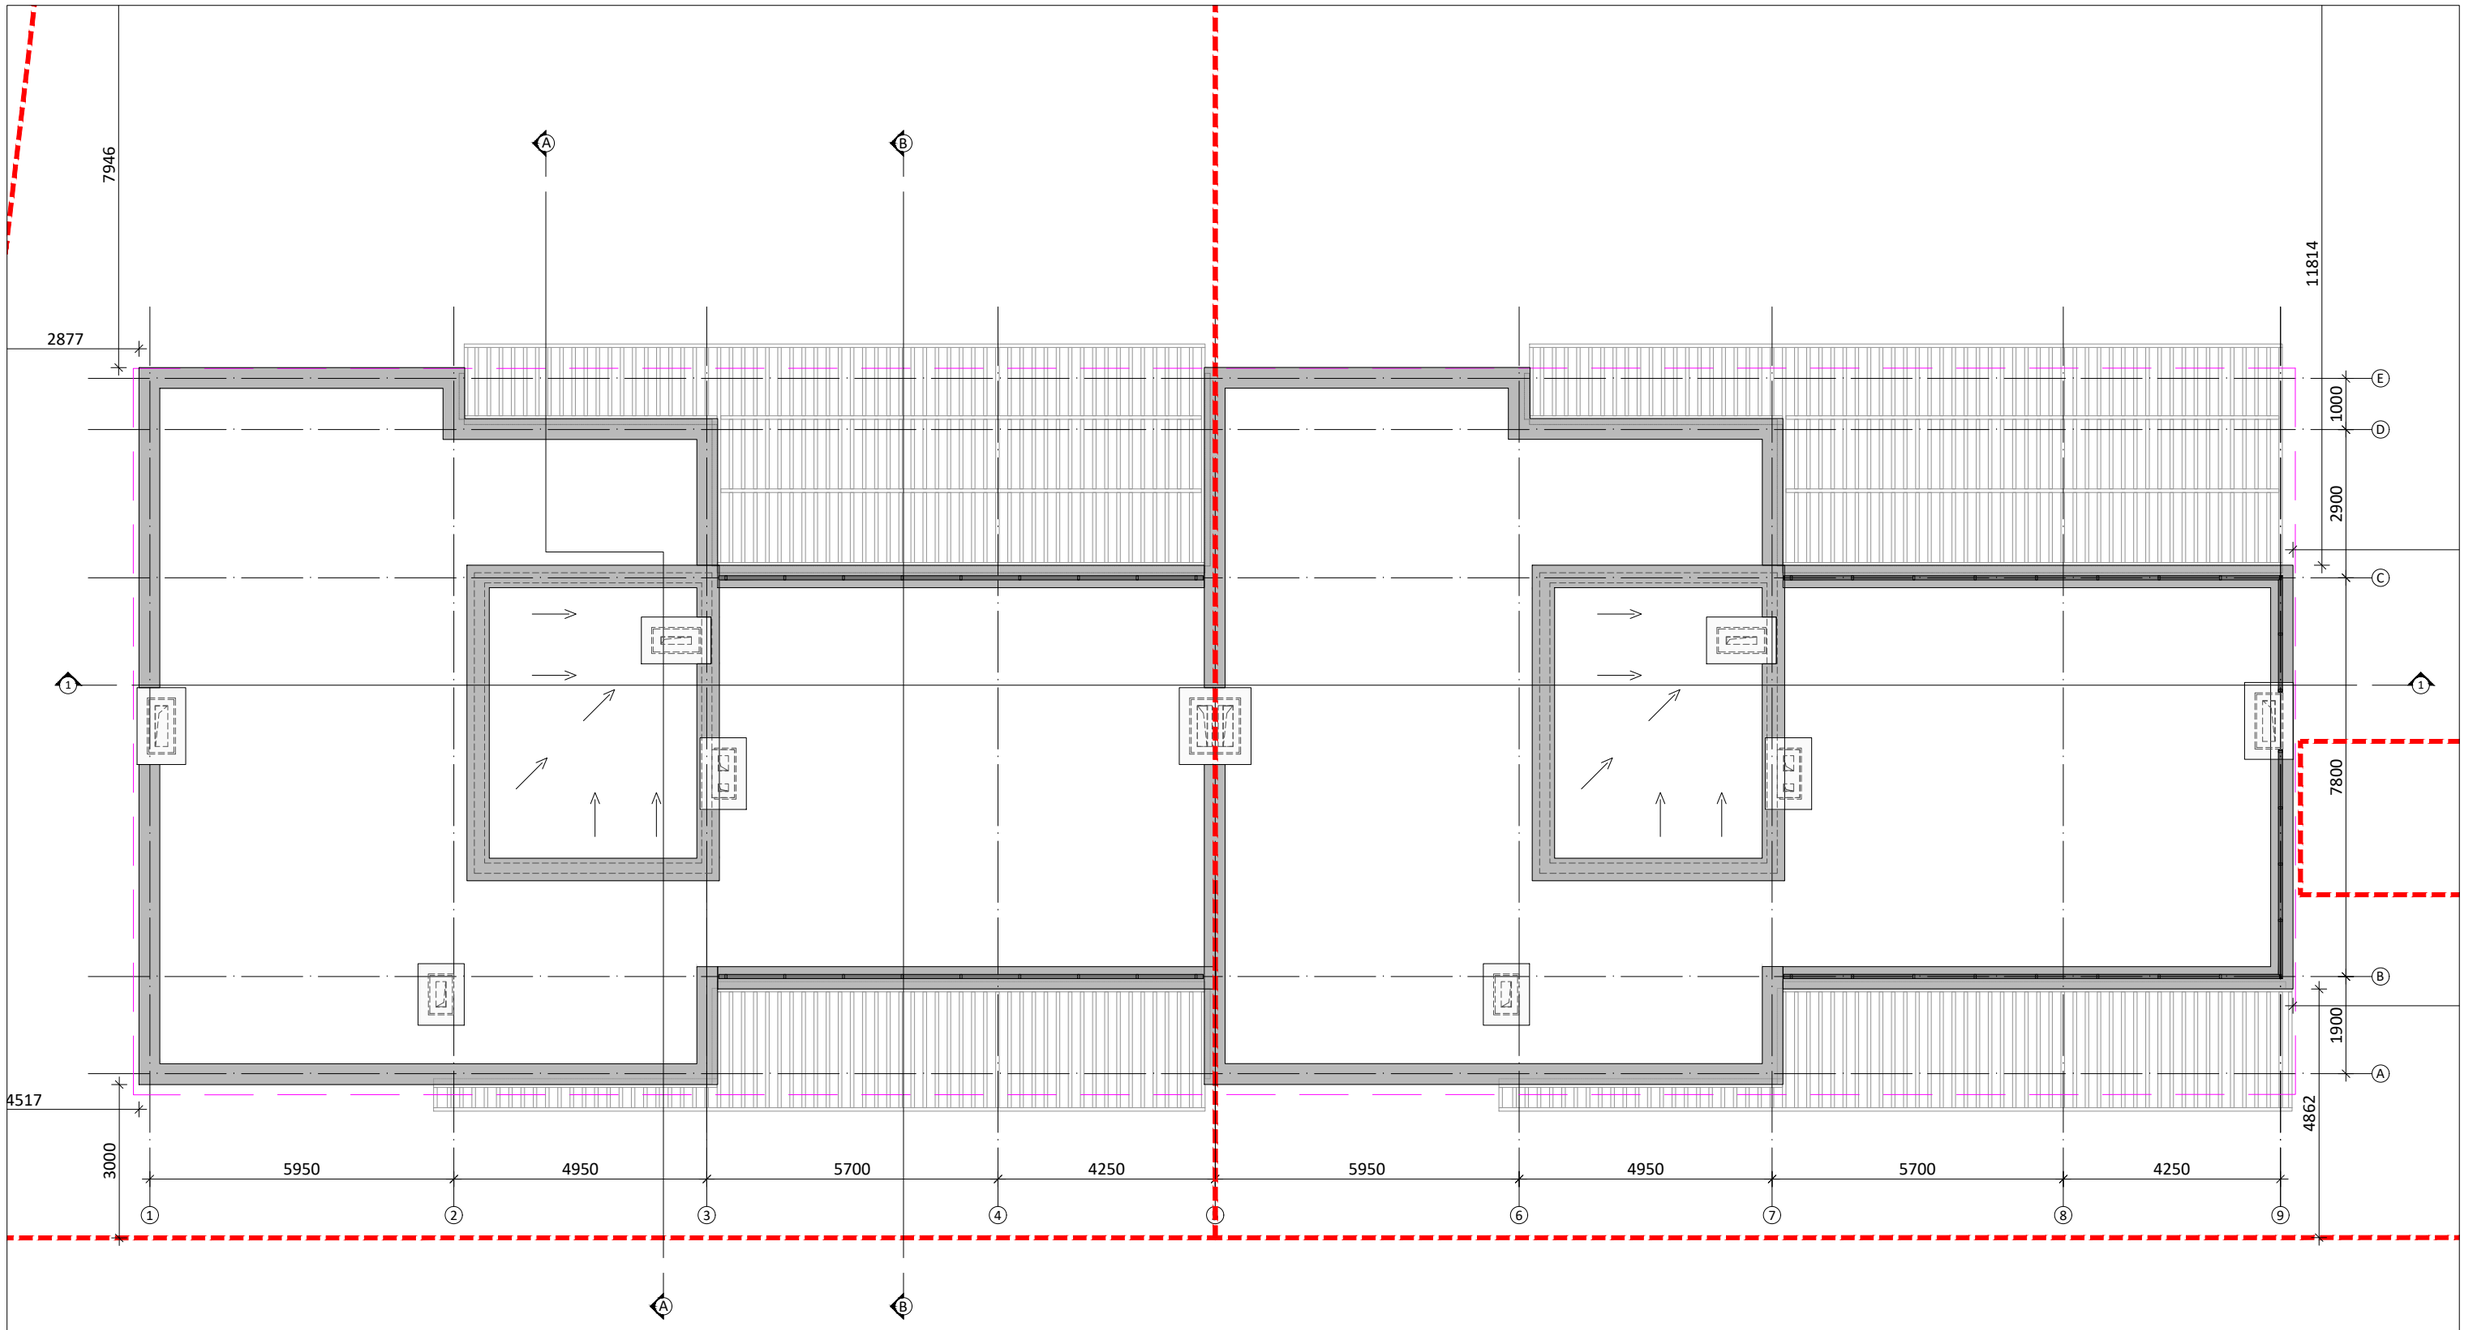

შენიშვნები

1	2
3	
4	5
6	7

1. სართულის ნომერი
2. ნიშნული
3. სართულის დასახელება
4. ფართობი
5. პერიმეტრი
6. სიმაღლე ჭერამდე
7. სიმაღლე შეკიდულ ჭერამდე

პირობითი აღნიშვნა	
FC	
±0.00	

განმარტება	პირობითი აღნიშვნა
ფასადის მოპირკეთების ტიპი	AD
იატაკის ნიშნული	AW
	SH
ბეტონის მონოლითური კედელი	GR
	D
ბლოკის კედელი	SR
აბურის კედელი	PR
თაბაშირ-მუყაოს ტიხარი	

განმარტება		ბინის ფართობი		ბინის ფართობი
ალუმინის ბარე კარი/ვიტრაჟი	ბინა 01 (D1)	შიდა სასარგებლო ფართობი 463.88²	ბინა 02 (D2)	შიდა სასარგებლო ფართობი 463.88²
ალუმინის ფანჯარა		აგარუვარანი 61.88²		აგარუვარანი 62.28²
ქალუზი		საერთო სარგებლობის ფართობი 139.68²		საერთო სარგებლობის ფართობი 139.98²
მინის მოაჯირი		საზაფხულო ფართობი 236.78²		საზაფხულო ფართობი 236.98²
შიდა კარი		სერთო სასარგებლო ფართობი 901.98²		სერთო სასარგებლო ფართობი 902.88²
ლიმონის მოაჯირი				
ხის პერგოლა				

პრ. მთ. არქ.	მ. ბალიაშვილი	
არქ.	თ. ასაბაშვილი	
არქ.	ა. ბაბაკიშვილი	
არქ.	ა. ნაცვლიშვილი	
არქ.	თ. ვალიშვილი	

დაკვეთა	–
სტადია	მუშა პროექტი
თარიღი	ნოემბერი 2014
ფორმატი	A3
მასშტაბი	1:100

პროექტის სახელწოდება და მისამართი

საცხოვრებელი კომპლექსი
ქ. თბილისი, კრწანისის ქუჩა.
(Town house-D1.D2)

ნახაზის დასახელება

სახურავის გეგმა

ნახაზის კოდი

001-A-05- P-04.dwg

კლიენტი

შპს კრწანისი დეველოპმენტი

კონცეფციის ავტორი

HENNING**LARSEN**ARCHITECTS
"Henning Larsen Architects"
Vesterbrogade 76
Dk-1620 Copenhagen V
Denmark
www.henninglarsen.com

საპროექტო ორგანიზაცია

Architectural Bureau
"არქიტექტურული ბიურო"
დ. უზნაძის ქ.95, 0102.
თბილისი, საქართველო
www.arch-bureau.com

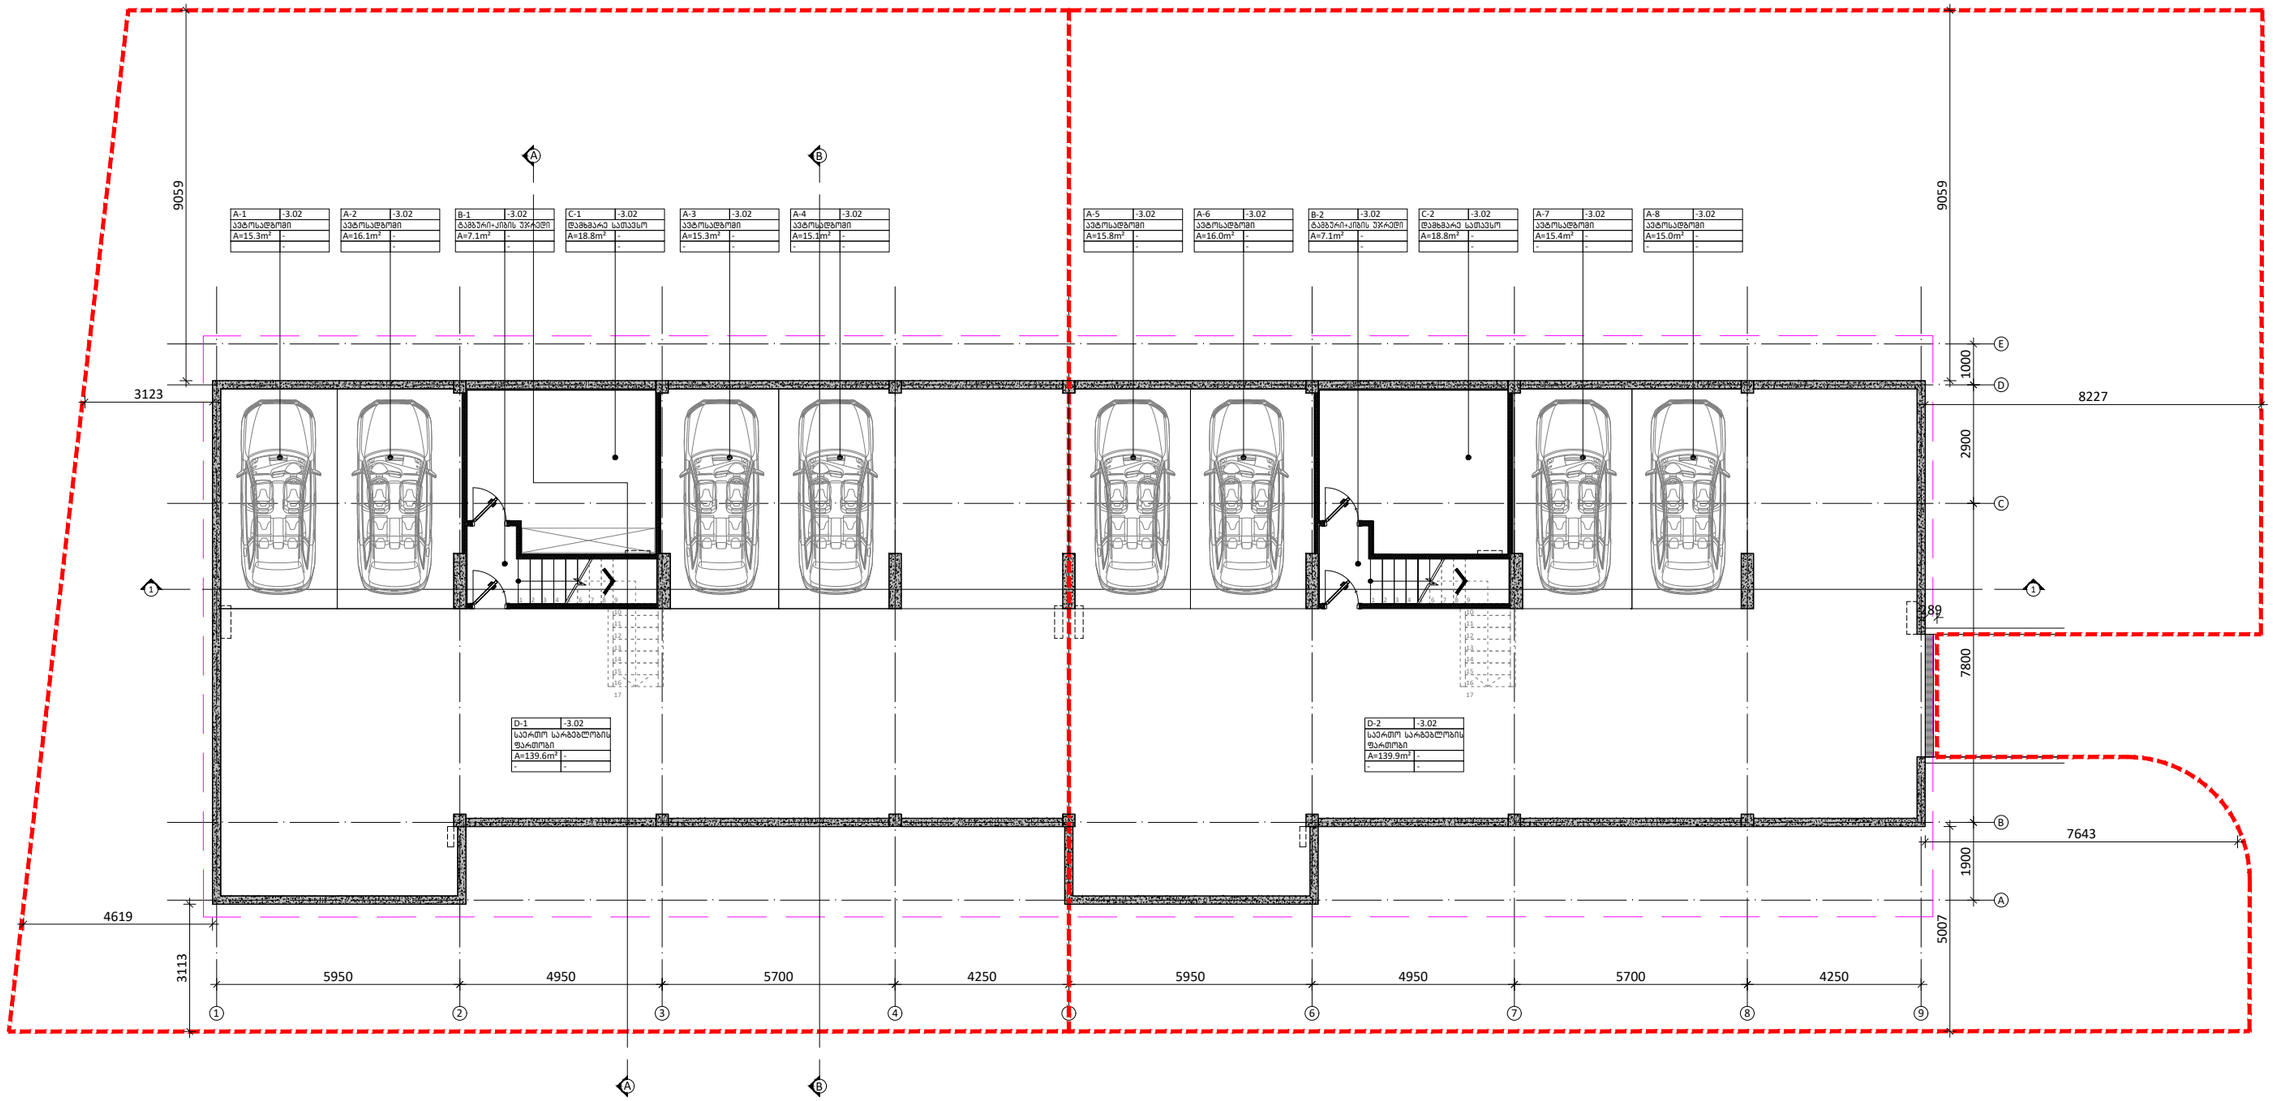

შენიშვნები	
1	2
3	
4	5
6	7

1. სათავსის ნომერი
2. ნიშნული
3. სათავსის დასახელება
4. ფართობი
5. კერამიტბლოკი
6. სიგანელე ჭერამდე
7. სიგანელე შეკიდულ ჭერამდე

პირობითი აღნიშვნა	
FC	
±0.00	

განმარტება	პირობითი აღნიშვნა
ფასადის მოპირკეთების ტიპი	AD
იატაკის ნიშნული	AW
	SH
ბეტონის მონოლითური კედელი	GR
აგურის კედელი	D
აბაზის კედელი	SR
თაბაშირ-მუყაოს ტიხარი	PR

განმარტება		ბინის ფართობი		ბინის ფართობი
ალუმინის გარე კარი/ფანჯარა	ბინა 01 (D1)	მიწა სასარგებლო ფართობი 463.88² აგარფართობი 61.88² საერთო სარგებლობის ფართობი 139.68² სახანძრო ფართობი 236.78² საერთო სასარგებლო ფართობი 901.98²	ბინა 02 (D2)	მიწა სასარგებლო ფართობი 463.88² აგარფართობი 62.28² საერთო სარგებლობის ფართობი 139.98² სახანძრო ფართობი 236.98² საერთო სასარგებლო ფართობი 902.88²
ალუმინის ფანჯარა				
ქალუზი				
მინის მოპირკირი				
შიდა კარი				
ლიმონის მოპირკირი ხის პერგოლა				

პრ. მთ. არქ.	მ. ბალიაშვილი	
არქ.	თ. ასაბაშვილი	
არქ.	ა. ბაბაკიშვილი	
არქ.	ა. ნასვლიშვილი	
არქ.	თ. ვალიშვილი	

დაკვეთა	–
სტადია	მუშა პროექტი
თარიღი	ნოემბერი 2014
ფორმატი	A3
მასშტაბი	1:150

პროექტის სახელწოდება და მისამართი

სასტუმრო კომპლექსი
ქ. თბილისი, კრწანისის ქუჩა.
(Town house-D1.D2)

ნახაზის დასახელება

გეგმა -3.02 ნიშნულზე

ნახაზის კოდი

001-A-05- P-00 (2).dwg

კლიენტი

შპს კრწანისი დეველოპმენტი

კონცეფციის ავტორი

HENNINGLARSENARCHITECTS
"Henning Larsen Architects"
Vesterbrogade 76
Dk-1620 Copenhagen V
Denmark
www.henninglarsen.com

საპროექტო ორგანიზაცია

Architectural Bureau
"არქიტექტურული ბიურო"
დ. უზნაძის ქ.95, 0102,
თბილისი, საქართველო
www.arch-bureau.com

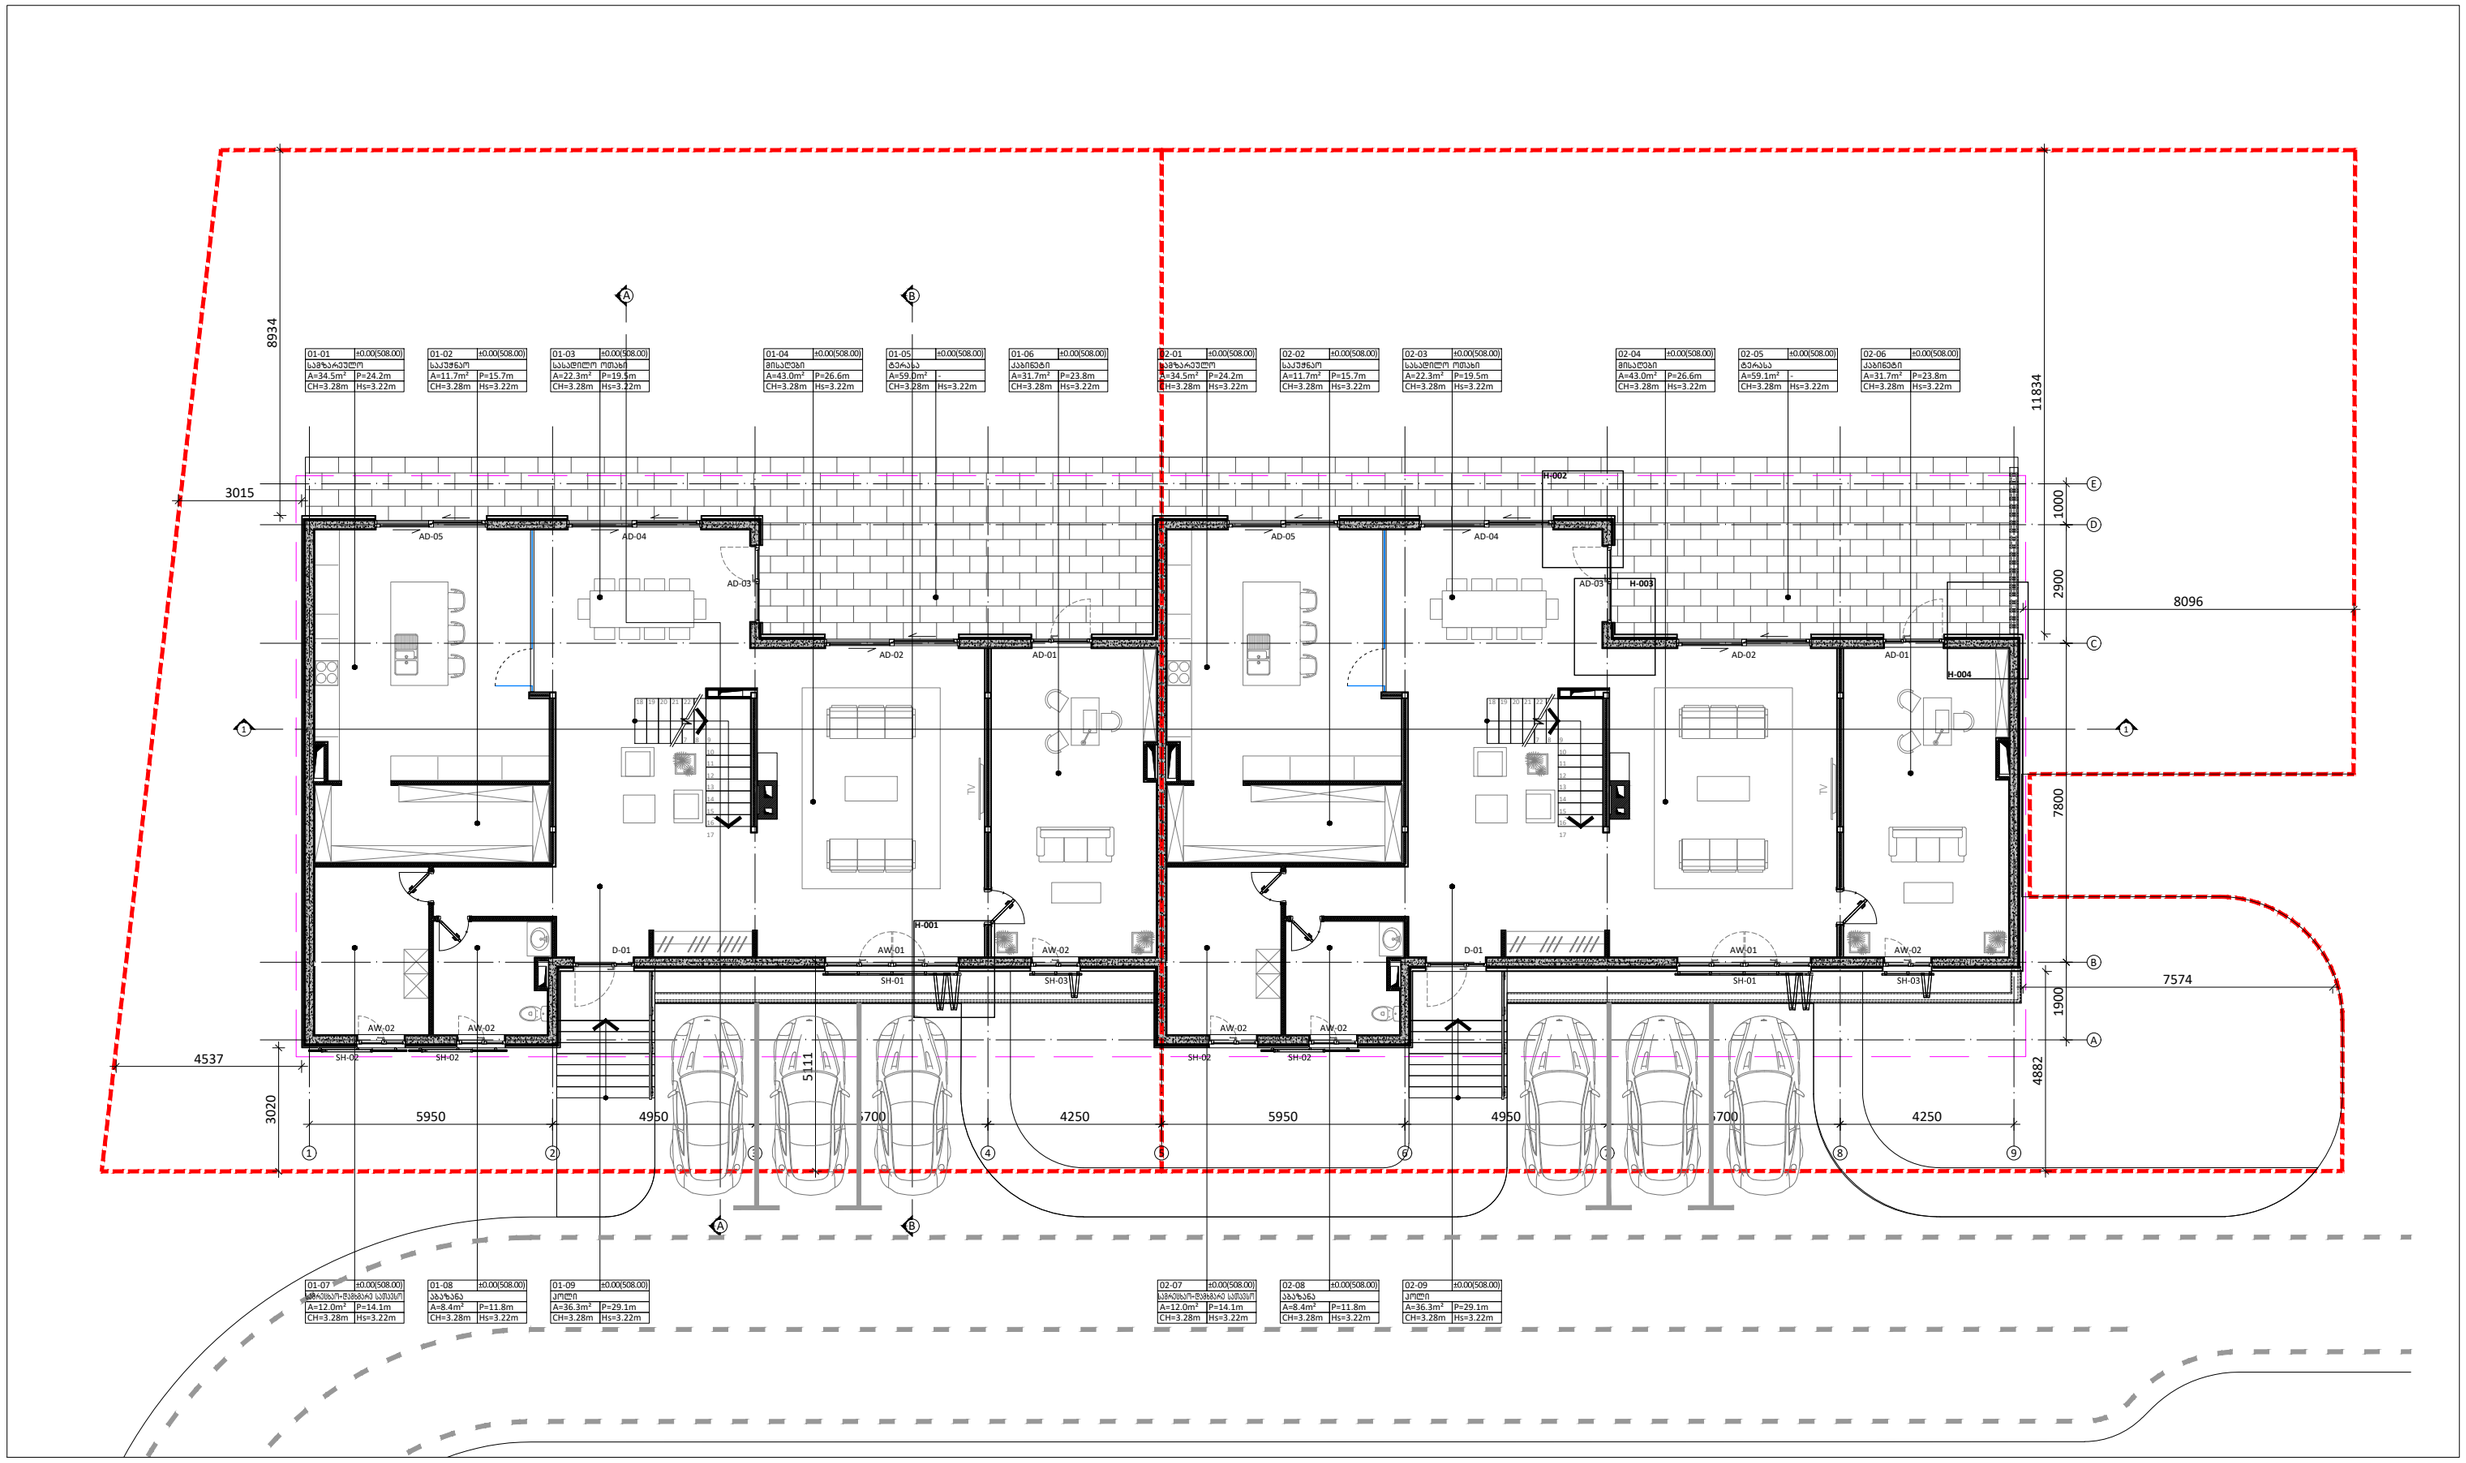

შენიშვნები	
1	2
3	
4	5
6	7

1. სათავსის ნომერი
2. ნიშნული
3. სათავსის დასახელება
4. ფართობი
5. კერიმეტრი
6. სიმაღლე ჭერამდე
7. სიმაღლე შეკიდულ ჭერამდე

პირობითი აღნიშვნა	განმარტება
FC	ფასადის მოპირკეთების ტიპი
±0.00	იატაკის ნიშნული
	ბეტონის მონოლითური კედელი
	ბლოკის კედელი
	აგურის კედელი
	თაბაშირ-მუყაოს ტიხარი

პირობითი აღნიშვნა	განმარტება
AD	ალუმინის გარე კარი/ვიტრაჟი
AW	ალუმინის ფანჯარა
SH	ჟალუზი
GR	მინის მოაჯირი
D	შიდა კარი
SR	ლითონის მოაჯირი
PR	ხის პერგოლა

	ბინის ფართობი		ბინის ფართობი
ბინა 01 (D1)	შიდა სასარგებლო ფართობი 463.88² ავტოფარეხი 61.88² საერთო სარგებლობის ფართობი 139.68² საზაფხულო ფართობი 236.78² საერთო სასარგებლო ფართობი 901.98²	ბინა 02 (D2)	შიდა სასარგებლო ფართობი 463.88² ავტოფარეხი 62.28² საერთო სარგებლობის ფართობი 139.98² საზაფხულო ფართობი 236.98² საერთო სასარგებლო ფართობი 902.88²

პრ. მთ. არქ.	მ. ბალიაშვილი	
არქ.	თ. ასაბაშვილი	
არქ.	ა. ბაბაკიშვილი	
არქ.	ა. ნასვლიშვილი	
არქ.	თ. ვალიშვილი	

დაკვეთა	-
სტადია	მუშა პროექტი
თარიღი	ნოემბერი 2014
ფორმატი	A3
მასშტაბი	1:150

პროექტის სახელნოდება და მისამართი

სასხოვრებელი კომპლექსი
ქ. თბილისი, კრწანისის ქუჩა.
(Town house-D1.D2)

ნახაზის დასახელება

გეგმა ±0.00 ნიშნულზე

ნახაზის კოდი

001-A-05- P-01 (2).dwg

კლიენტი

შპს კრწანისი დეველოპმენტი

კონსეფსიის ავტორი

HENNINGLARSENARCHITECTS
"Henning Larsen Architects"
Vesterbrogade 76
Dk-1620 Copenhagen V
Denmark
www.henninglarsen.com

საპროექტო ორგანიზაცია

Architectural Bureau
"არქიტექტურული ბიურო"
დ. უზნაძის ქ.95, 0102,
თბილისი, საქართველო
www.arch-bureau.com

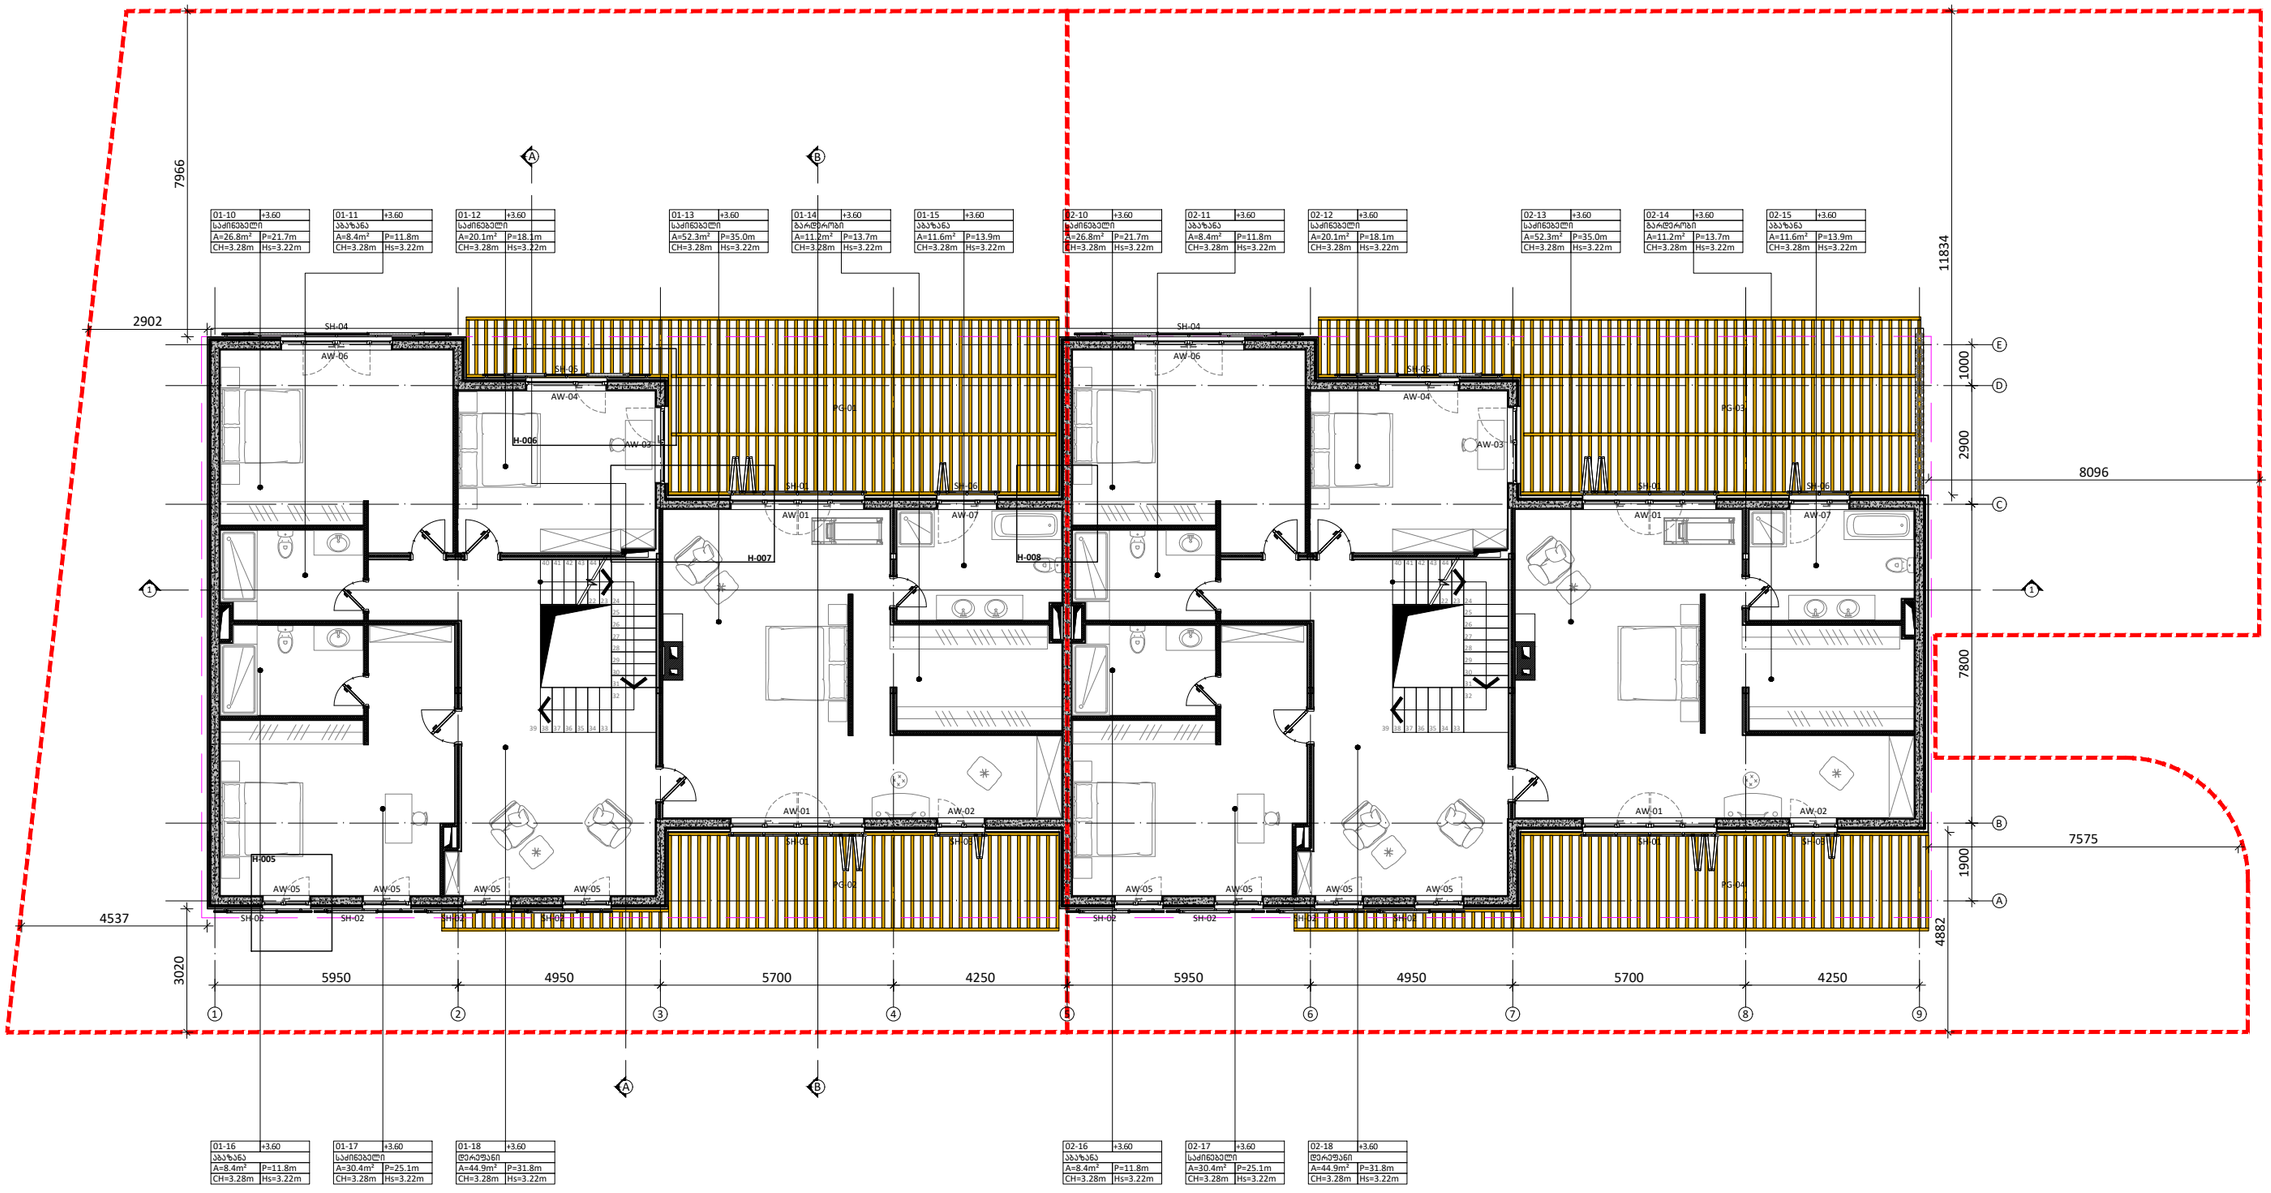

შენიშვნები	
1	2
3	
4	5
6	7

1. სათავსის ნომერი
2. ნიშნული
3. სათავსის დასახელება
4. ფართობი
5. კერიმეტრი
6. სიმაღლე ჭერამდე
7. სიმაღლე შეკიდულ ჭერამდე

პირობითი აღნიშვნა	განმარტება
FC	ფასადის მოპირკეთების ტიპი
±0.00	იატაკის ნიშნული
	ბეტონის მონოლითური კედელი
	ბლოკის კედელი
	აგურის კედელი
	თაბაშირ-მუყაოს ტიხარი

პირობითი აღნიშვნა	განმარტება		ბინის ფართობი		ბინის ფართობი
AD	ალუმინის გარე კარი/ვიტრაჟი	ბინა 01 (D1)	შიდა სასარგებლო ფართობი 463.88²	ბინა 02 (D2)	შიდა სასარგებლო ფართობი 463.88²
AW	ალუმინის ფანჯარა		ავტოფარეხი 61.88²		ავტოფარეხი 62.28²
SH	ქალუზი		საერთო სარგებლობის ფართობი 139.68²		საერთო სარგებლობის ფართობი 139.98²
GR	მინის მოაჯირი		საზაფხულო ფართობი 236.78²		საზაფხულო ფართობი 236.98²
D	შიდა კარი		საერთო სასარგებლო ფართობი 901.98²		საერთო სასარგებლო ფართობი 902.88²
SR	ლითონის მოაჯირი				
PR	ხის პერგოლა				

პრ. მთ. არქ.	მ. ბალიაშვილი	
არქ.	თ. ასაბაშვილი	
არქ.	ა. ბაბაკიშვილი	
არქ.	ა. ნაცვლიშვილი	
არქ.	თ. ვალიშვილი	

დაკვეთა	–
სტადია	მუშა პროექტი
თარიღი	ნოემბერი 2014
ფორმატი	A3
მასშტაბი	1:100

პროექტის სახელნოდება და მისამართი

სასხოვრებელი კომპლექსი
ქ. თბილისი, კრწანისის ქუჩა.
(Town house-D1.D2)

ნახაზის დასახელება

გეგმა +3.60 ნიშნულზე

ნახაზის კოდი

001-A-05- P-02 (2).dwg

კლიენტი

შპს კრწანისი დეველოპმენტი

კონსეფსიის ავტორი

HENNING**LARSEN**ARCHITECTS
"Henning Larsen Architects"
Vesterbrogade 76
Dk-1620 Copenhagen V
Denmark
www.henninglarsen.com

საპროექტო ორგანიზაცია

Ab Architectural Bureau
"არქიტექტურული ბიურო"
დ. უზნაძის ქ.95, 0102,
თბილისი, საქართველო
www.arch-bureau.com

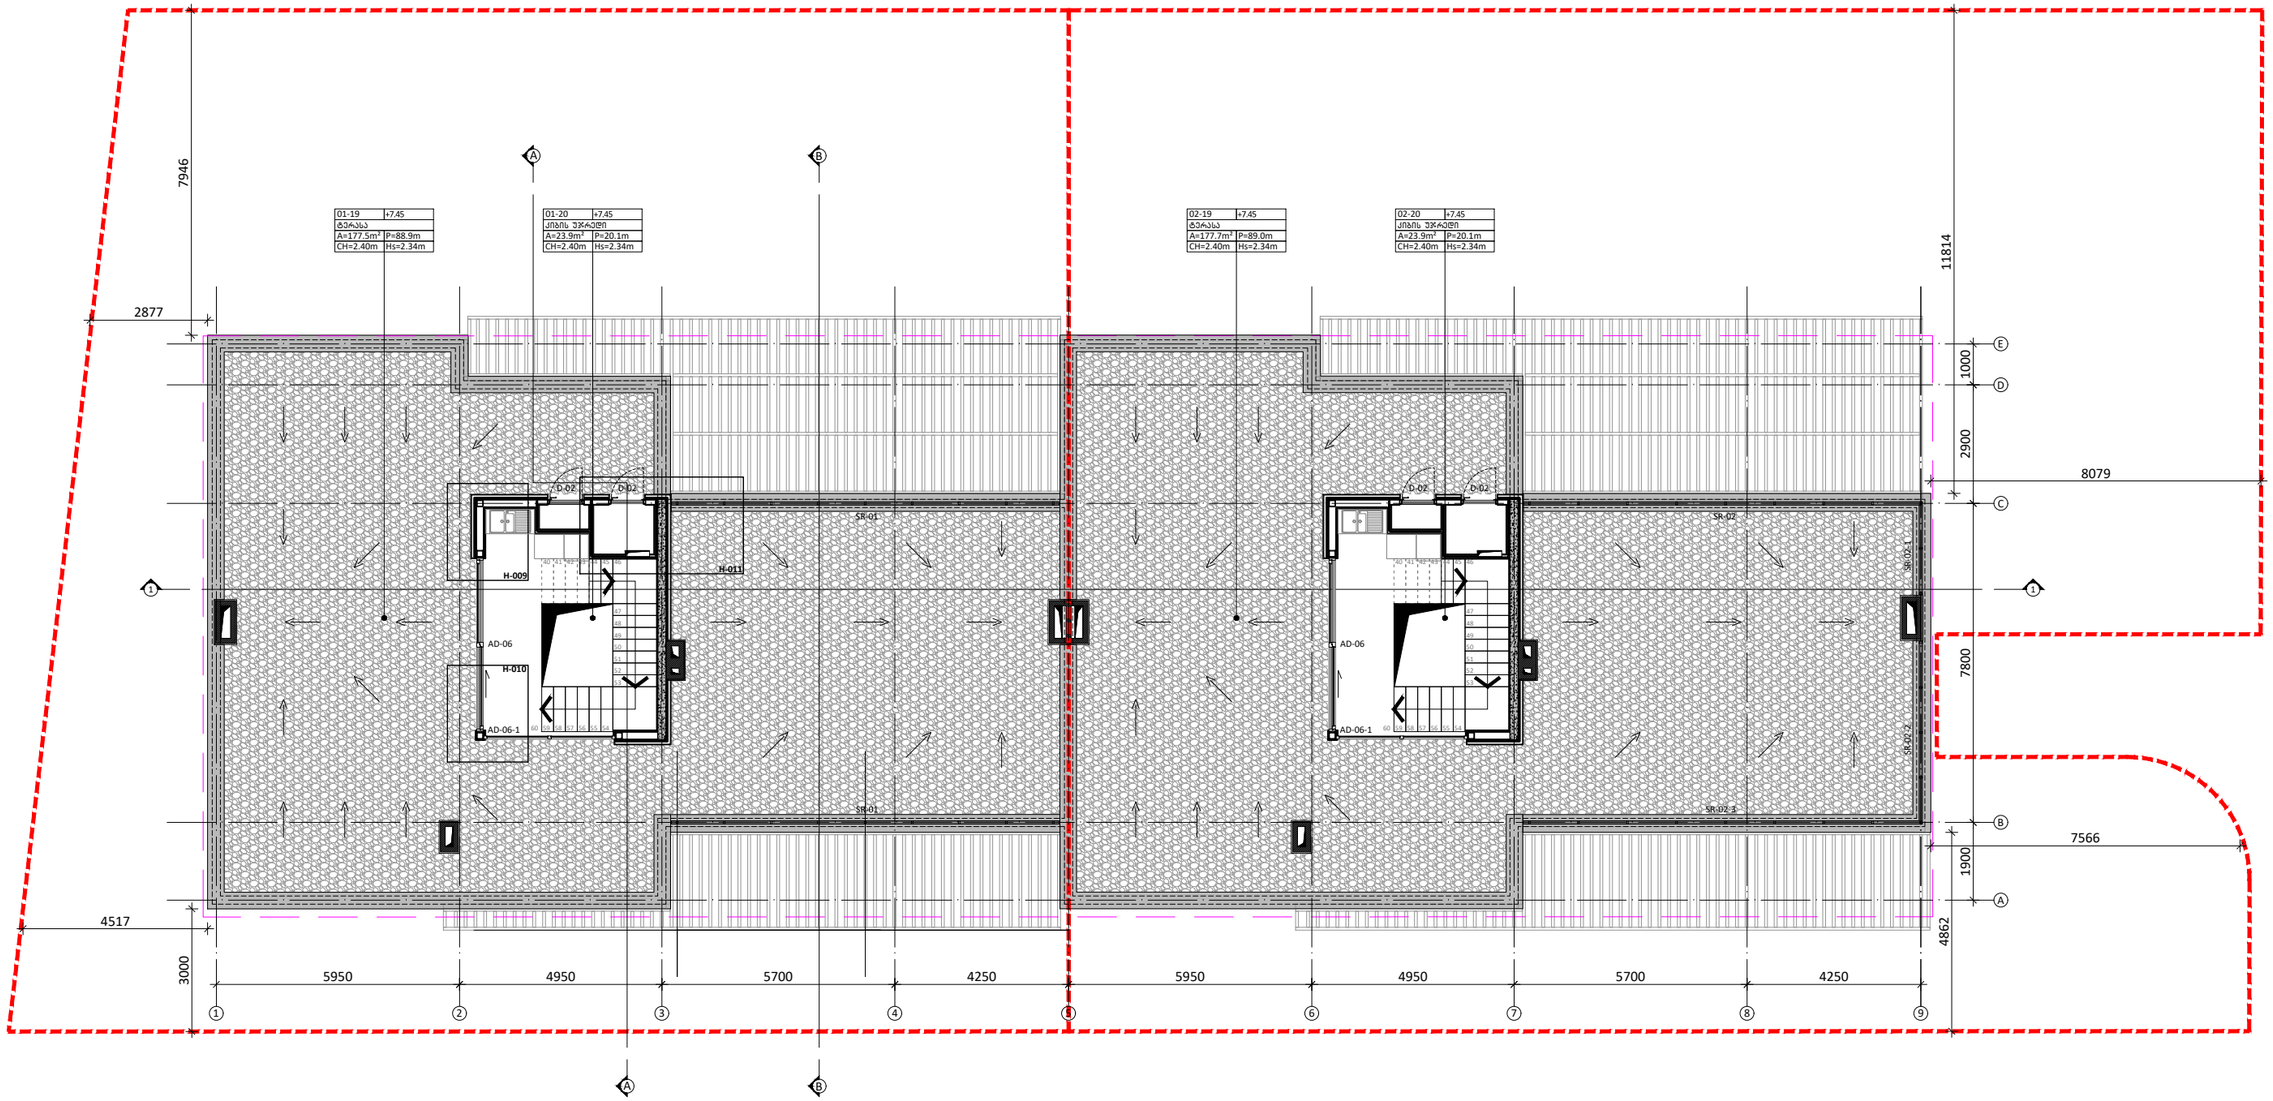

შენიშვნები	
1	2
3	
4	5
6	7

1. სათავსის ნომერი
2. ნიშნული
3. სათავსის დასახელება
4. ფართობი
5. კერიმეტრი
6. სიმაღლე ჭერამდე
7. სიმაღლე შეკიდულ ჭერამდე

პირობითი აღნიშვნა	განმარტება	პირობითი აღნიშვნა	განმარტება		ბინის ფართობი		ბინის ფართობი
FC	ფასადის მოპირკეთების ტიპი	AD	ალუმინის გარე კარი/ვიტრაჟი	ბინა 01 (D1)	შიდა სასარგებლო ფართობი 463.88² ავტოფარეხი 61.88² სავრთო სარგებლობის ფართობი 139.68² საზაფხულო ფართობი 236.78² სავრთო სასარგებლო ფართობი 901.98²	ბინა 02 (D2)	შიდა სასარგებლო ფართობი 463.88² ავტოფარეხი 62.28² სავრთო სარგებლობის ფართობი 139.98² საზაფხულო ფართობი 236.98² სავრთო სასარგებლო ფართობი 902.88²
±0.00	იატაკის ნიშნული	AW	ალუმინის ფანჯარა ჟალუზი				
	ბეტონის მონოლითური კედელი	SH	მინის მოაჯირი				
	ბლოკის კედელი	GR	შიდა კარი				
	აბურის კედელი	D	ლითონის მოაჯირი				
	თაბაშირ-მუყაოს ტიხარი	SR	ხის კერგოლა				
		PR					

პრ. მთ. არქ.	მ. ბალიაშვილი	
არქ.	თ. ასაბაშვილი	
არქ.	ა. ბაბაკიშვილი	
არქ.	ა. ნაცვლიშვილი	
არქ.	თ. ვალიშვილი	

დაკვეთა	-
სტადია	მუშა პროექტი
თარიღი	ნოემბერი 2014
ფორმატი	A3
მასშტაბი	1:150

პროექტის სახელნოდება და მისამართი

სასხოვრებელი კომპლექსი
ქ. თბილისი, კრწანისის ქუჩა.
(Town house-D1.D2)

ნახაზის დასახელება

გეგმა +7.45 ნიშნულზე

ნახაზის კოდი

001-A-05- P-03 (2).dwg

კლიენტი

შპს კრწანისი დეველოპმენტი

კონსეფსიის ავტორი

HENNING**LARSEN**ARCHITECTS
"Henning Larsen Architects"
Vesterbrogade 76
Dk-1620 Copenhagen V
Denmark
www.henninglarsen.com

საპროექტო ორგანიზაცია

Ab Architectural Bureau
"არქიტექტურული ბიურო"
დ. უზნაძის ქ.95, 0102,
თბილისი, საქართველო
www.arch-bureau.com

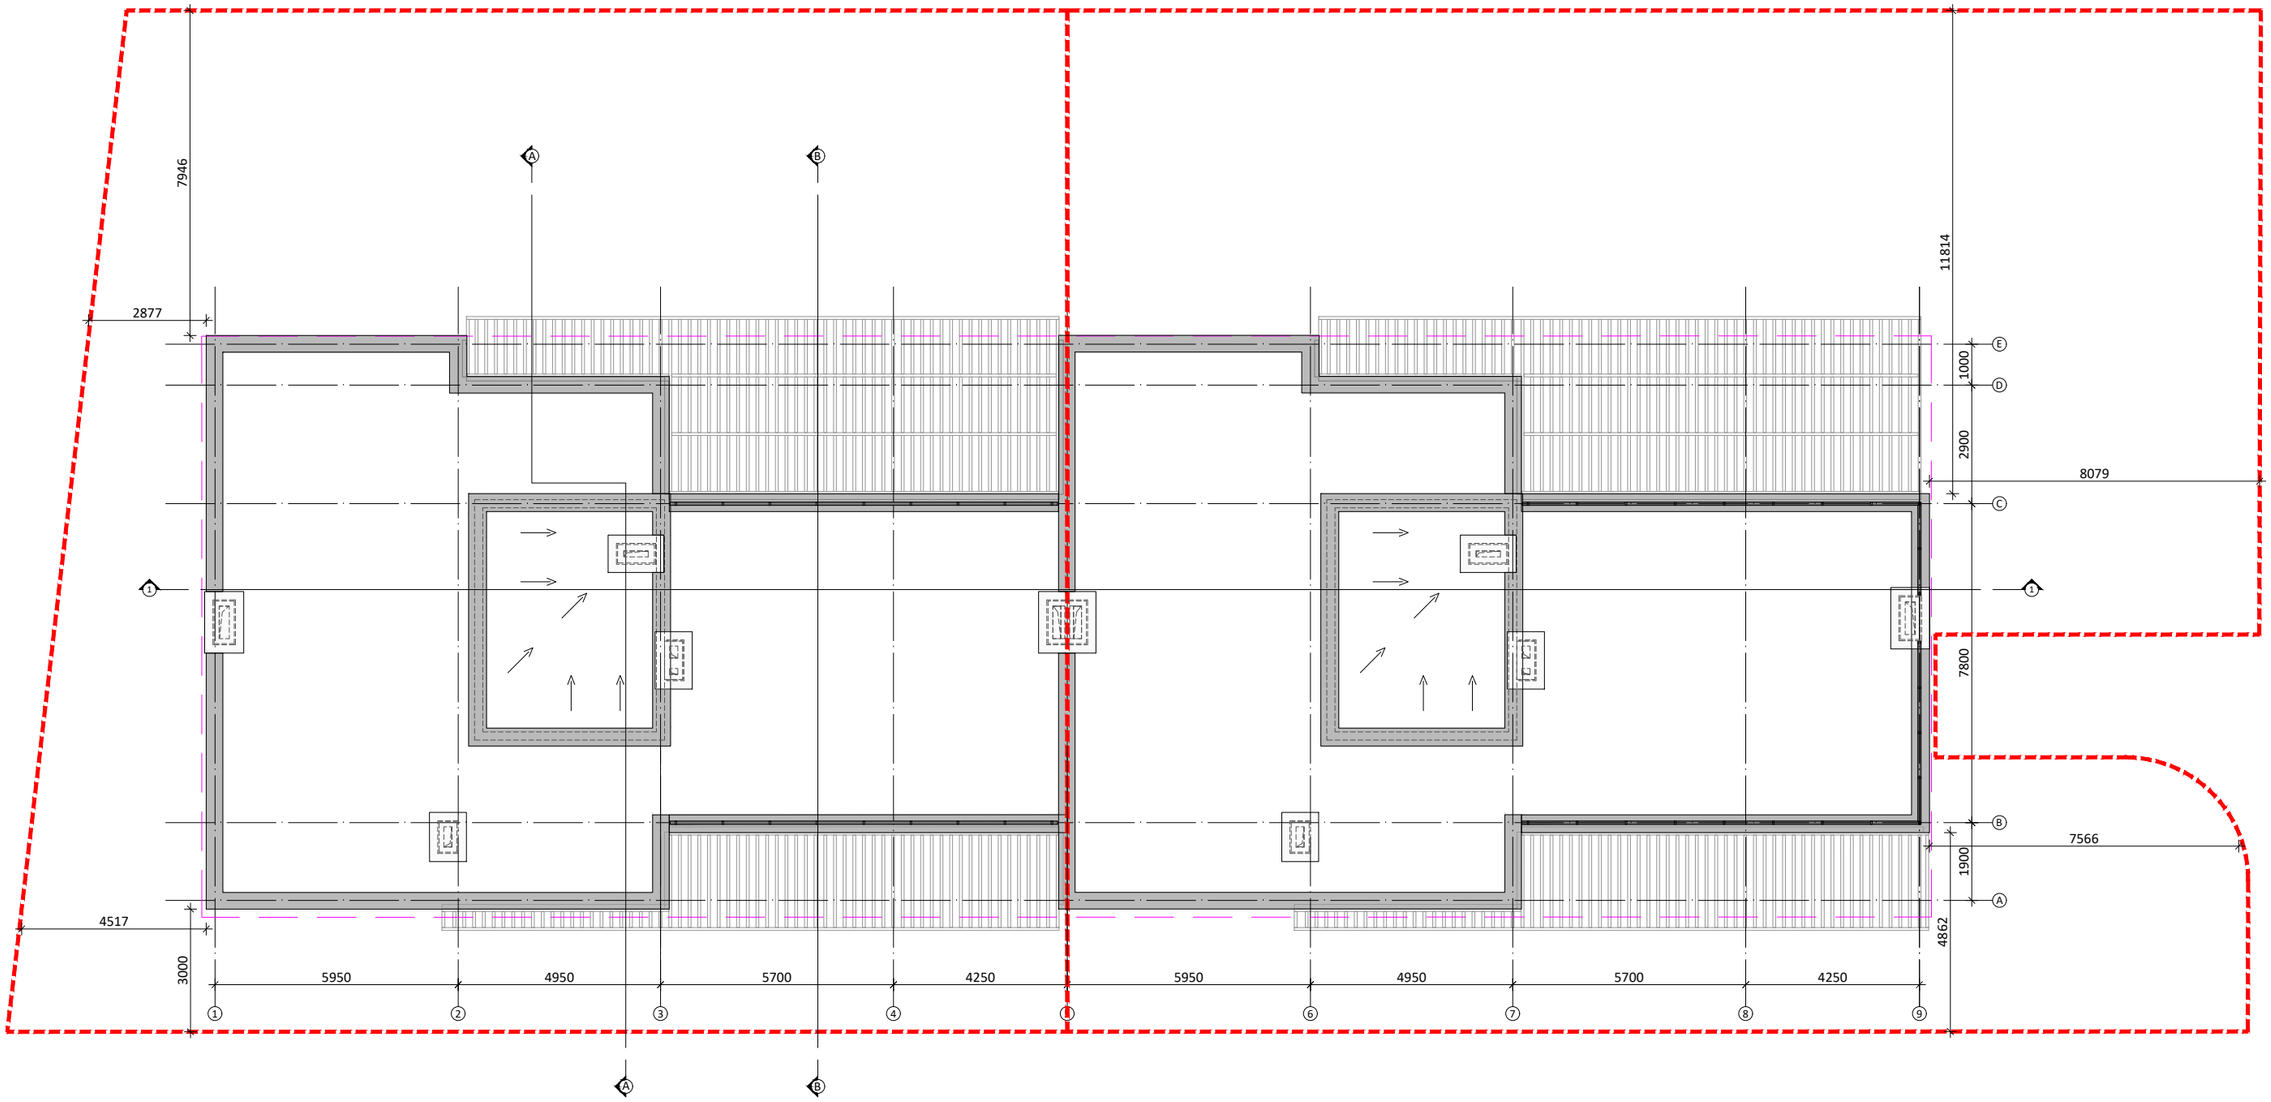

შენიშვნები	
1	2
3	
4	5
6	7

1. სათავსის ნომერი
2. ნიშნული
3. სათავსის დასახელება
4. ფართობი
5. კერიმეტრი
6. სიმაღლე ჭერამდე
7. სიმაღლე შეკიდულ ჭერამდე

პირობითი აღნიშვნა	განმარტება	პირობითი აღნიშვნა	განმარტება		ბინის ფართობი		ბინის ფართობი
FC	ფასადის მოპირკეთების ტიპი	AD	ალუმინის გარე კარი/ვიტრაჟი	ბინა 01 (D1)	შიდა სასარგებლო ფართობი 463.88²	ბინა 02 (D2)	შიდა სასარგებლო ფართობი 463.88²
±0.00	იატაკის ნიშნული	AW	ალუმინის ფანჯარა		ავტოფარეხი 61.88²		ავტოფარეხი 62.28²
		SH	ქალუზი		საერთო სარგებლობის ფართობი 139.68²		საერთო სარგებლობის ფართობი 139.98²
	ბეტონის მონოლითური კედელი	GR	მინის მოაჯირი		საზაფხულო ფართობი 236.78²		საზაფხულო ფართობი 236.98²
	ბლოკის კედელი	D	შიდა კარი		საერთო სასარგებლო ფართობი 901.98²		საერთო სასარგებლო ფართობი 902.88²
	აგურის კედელი	SR	ლიფონის მოაჯირი				
	თაბაშირ-მუყაოს ტიხარი	PR	ხის პერგოლა				

პრ. მთ. არქ.	მ. ბალიაშვილი	
არქ.	თ. ასაბაშვილი	
არქ.	ა. ბაბაკიშვილი	
არქ.	ა. ნაცვლიშვილი	
არქ.	თ. ვალიშვილი	

დაკვეთა	–
სტადია	მუშა პროექტი
თარიღი	ნოემბერი 2014
ფორმატი	A3
მასშტაბი	1:150

პროექტის სახელნოდება და მისამართი

სასხოვრებელი კომპლექსი
ქ. თბილისი, კრწანისის ქუჩა.
(Town house-D1.D2)

ნახაზის დასახელება

სახურავის გეგმა

ნახაზის კოდი

001-A-05- P-04 (2).dwg

კლიენტი

შპს კრწანისი დეველოპმენტი

კონსეფსიის ავტორი

HENNING**LARSEN**ARCHITECTS
"Henning Larsen Architects"
Vesterbrogade 76
Dk-1620 Copenhagen V
Denmark
www.henninglarsen.com

საპროექტო ორგანიზაცია

Architectural Bureau
"არქიტექტურული ბიურო"
დ. უზნაძის ქ.95, 0102,
თბილისი, საქართველო
www.arch-bureau.com