


ფორმატი	დაკვეთა №	ფაილის სახელი
A3		

ექსპლიკაცია:

პირობითი ნიშნები:

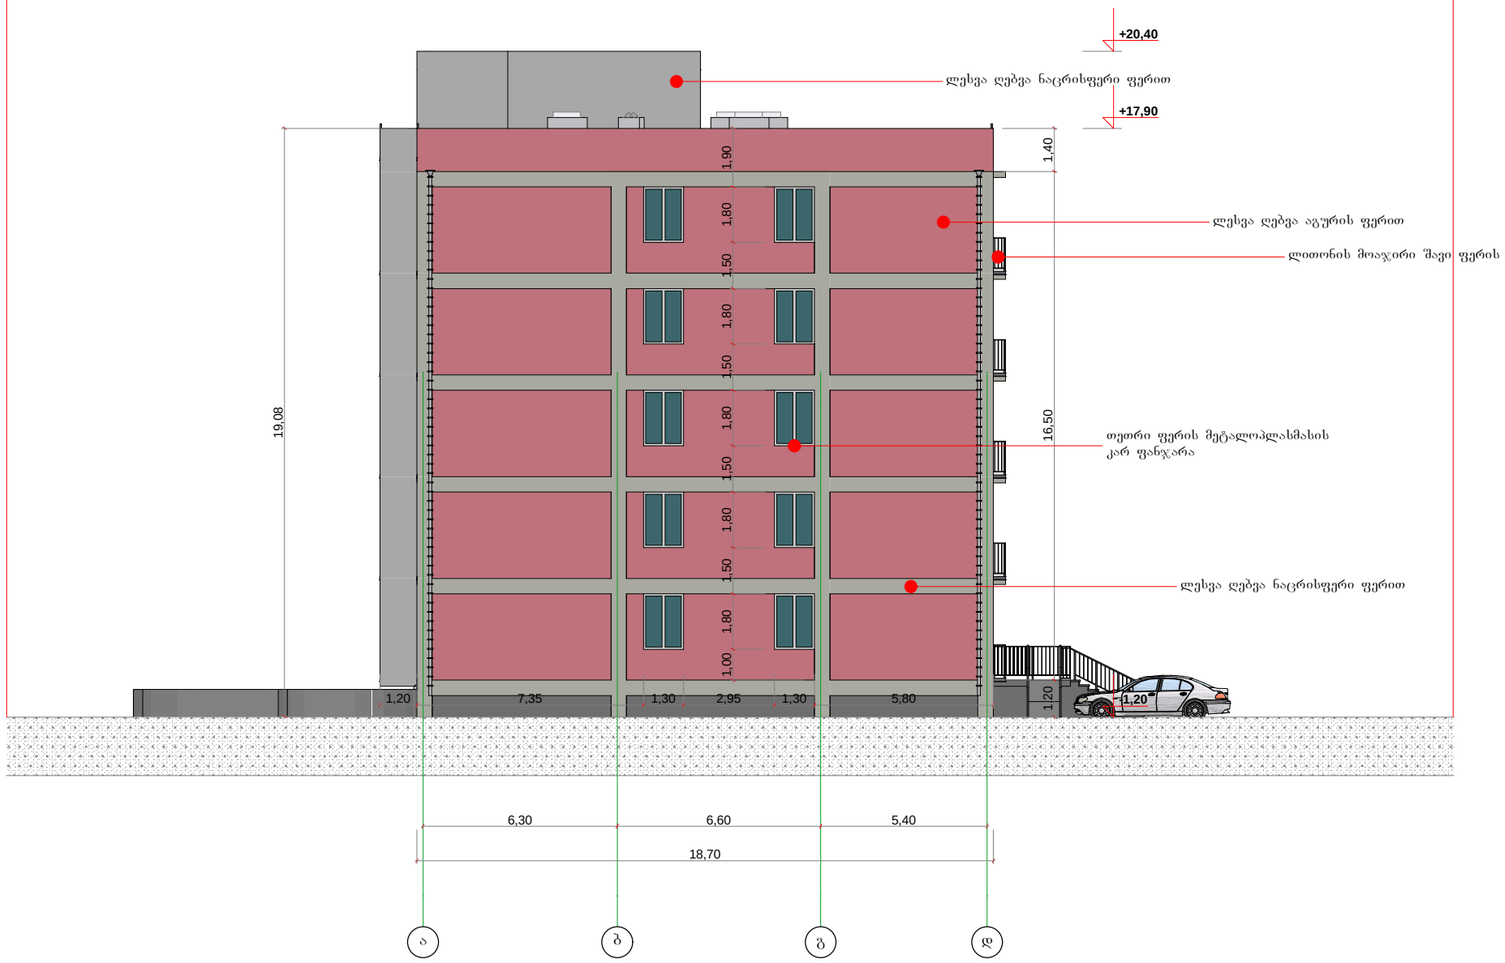

შენიშვნები:

დამკვეთი

მისამართი

პროექტის სახელწოდება

თანამდებობა	გვარი	ხელმოწერა
დირექტორი	ი.თოლუა	
პრ.მთ.არქიტექტორი	ზ. გეწაძე	
არქიტექტორი	ჯ. ფხუტური	
შეასრულა	ჯ. ფხუტური	

GETS

გეოს ჯგუფი

მისამართი

ქ.ბათუმი ბერი გაბრიელ სალოსის გამზირი№140

მასშტაბი		ნახაზი
თარიღი	2017 წ.	ფასადი 1

სტადია	ფურცელი	ფურცლები
არქ. პრ.		



ფორმატი	დაკვეთა №	ფაილის სახელი
A3		

ექსპლიკაცია:

პირობითი ნიშნები:



შენიშვნები:

დამკვეთი

მისამართი

პროექტის სახელწოდება

თანამდებობა	გვარი	ხელმოწერა
დირექტორი	ი.თოლუა	
პრ.მთარქიტექტორი	ზ. გეწაძე	
არქიტექტორი	ჯ. ფხუტური	
შეასრულა	ჯ. ფხუტური	

მისამართი

GETS

გეთს ჯგუფი

ქობალისი ბერი გაბრიელ სალოსის გამზირი№140


მასშტაბი		ნახაზი
თარიღი	2017 წ.	ფასადი 2

სტადია	ფურცელი	ფურცლები
არქ. პრ.		


1*
1
2
3
4
5
6
4,40
6,60
6,60
6,60
6,60
6,60
1,00
10,90
1,40
2,20
2,20
1,40
1,20
1,40
2,48
1,12
1,40
4,60
2,20
1,20
0,50
-1,20
2,10
2,38
1,00
1,80
0,50
1,00
1,80
0,50
1,00
1,80
0,50
1,00
1,80
1,90
19,10
+17,90
1,39
1,91
1,20
1,39
1,91
1,39
1,91
1,39
1,91

ფორმატი	დაკვეთა №	ფაილის სახელი
A3		

ექსპლიკაცია:

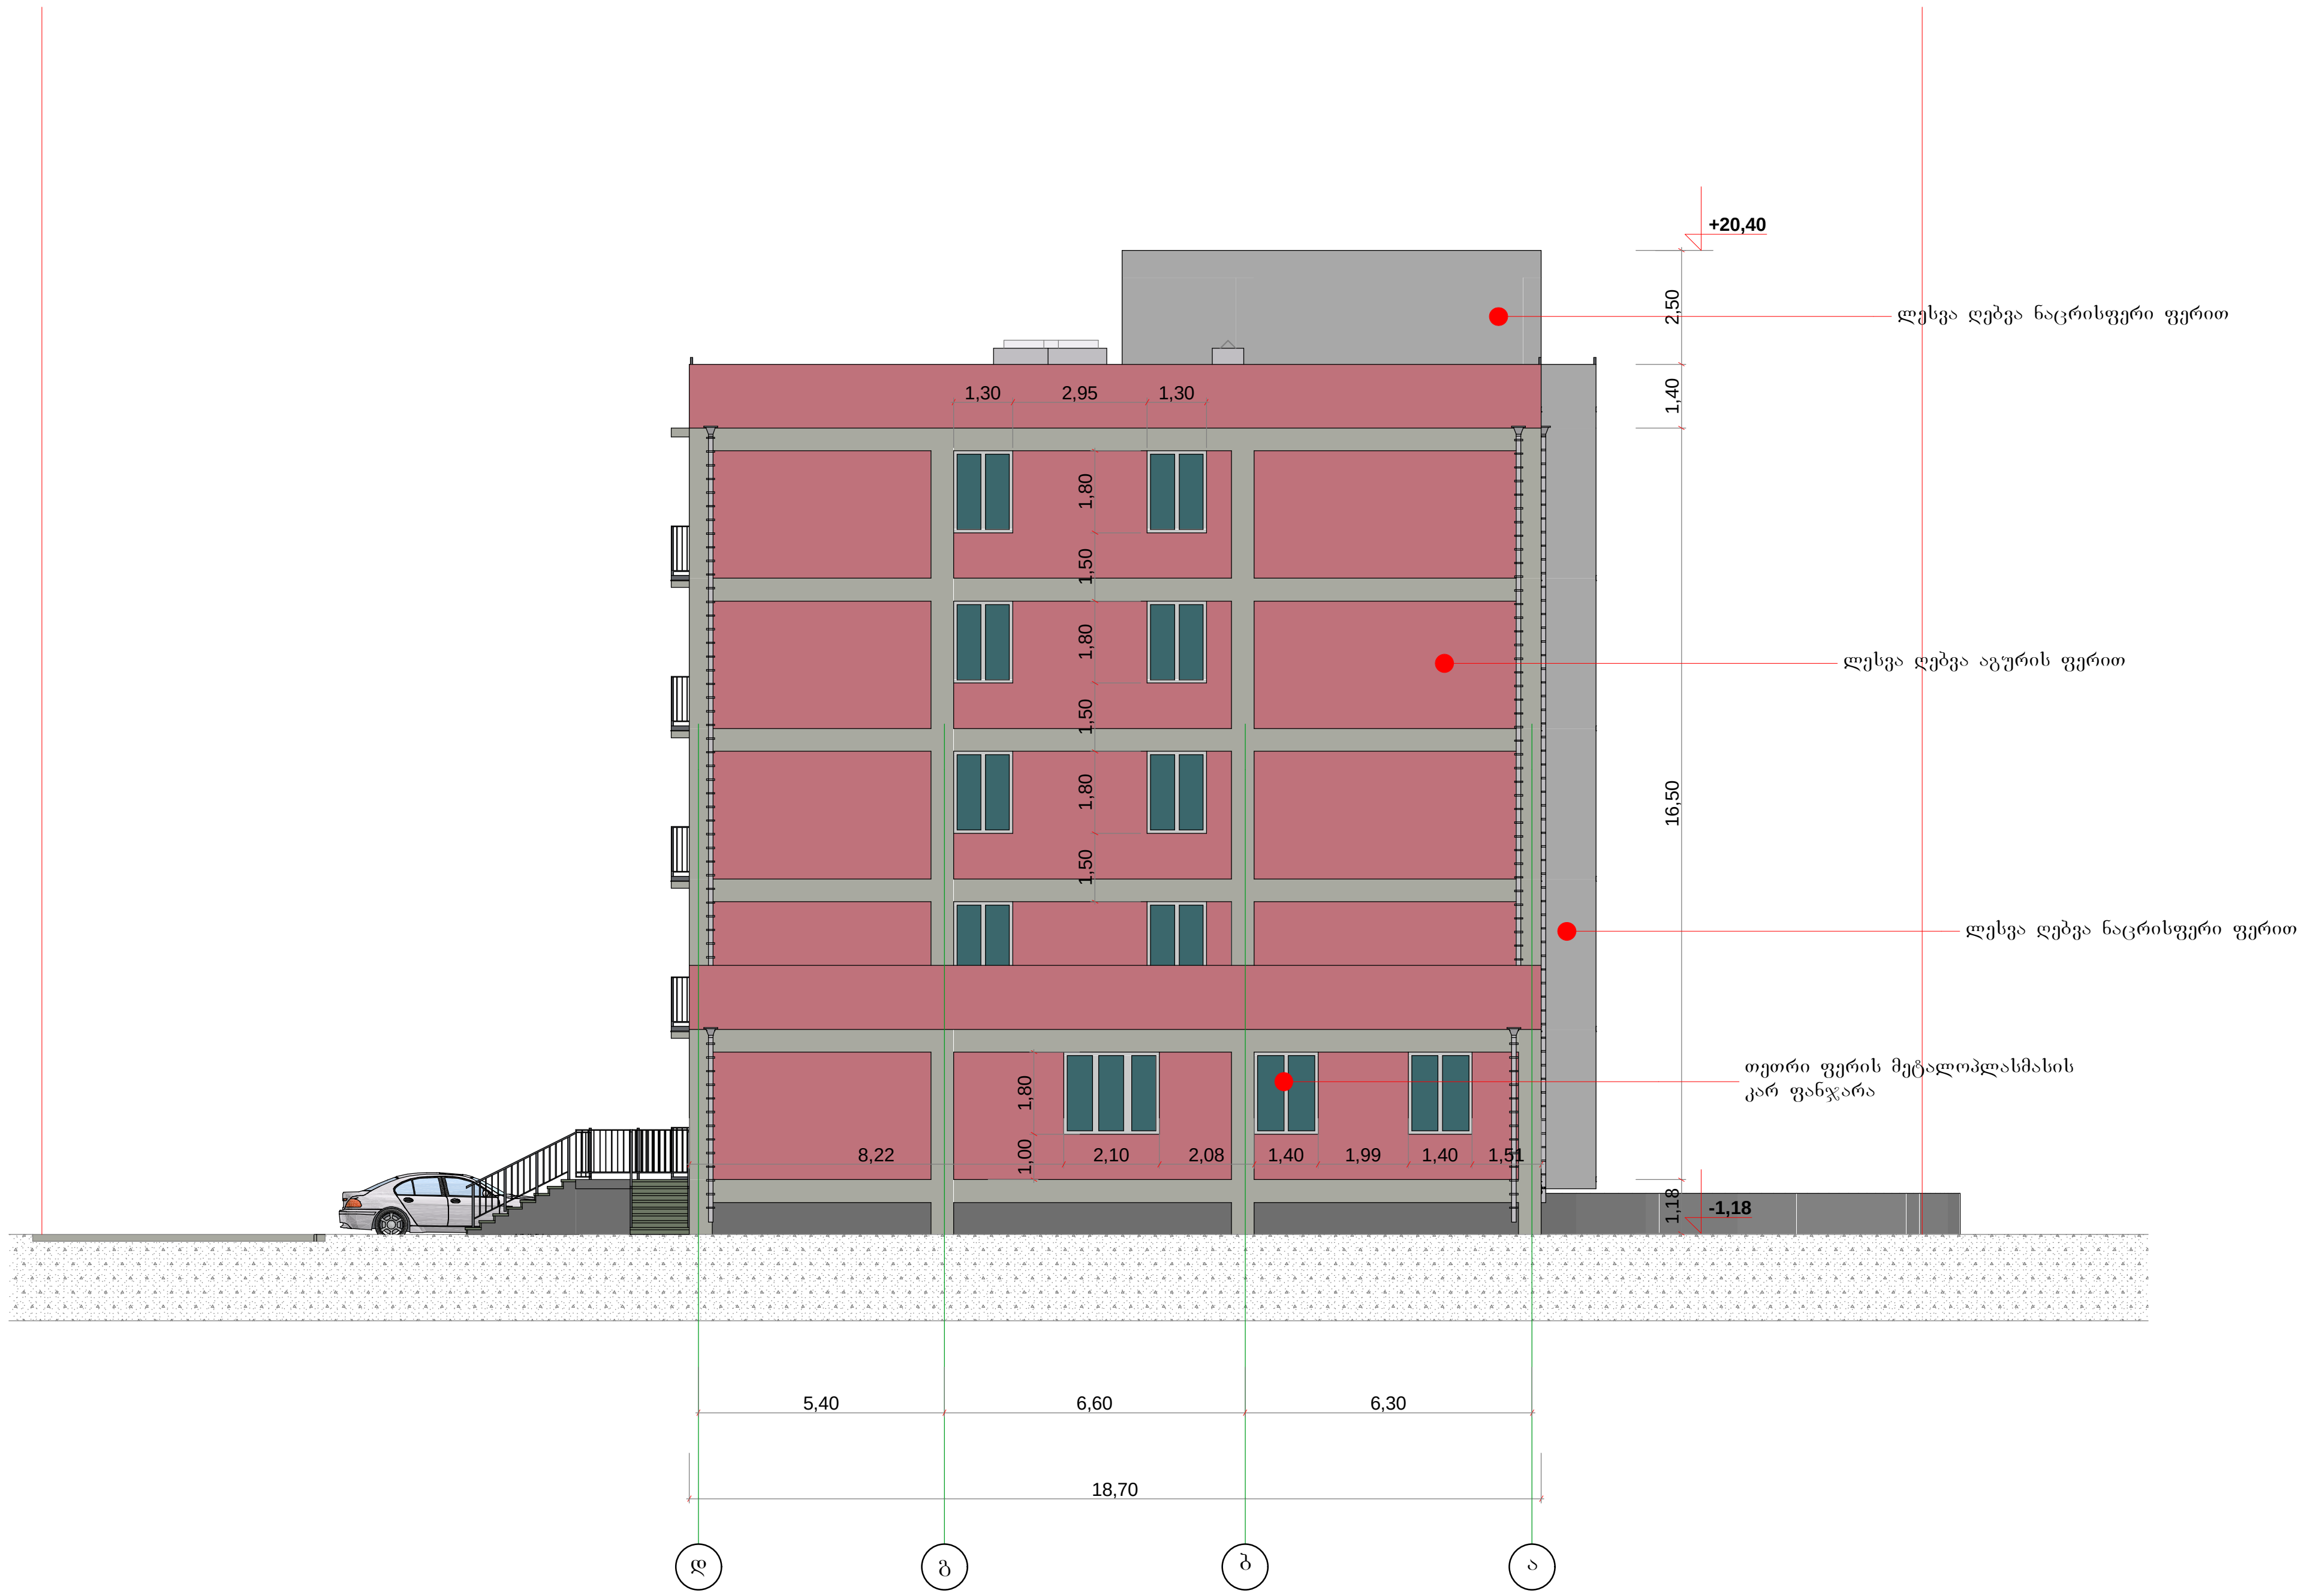

პირობითი ნიშნები:



შენიშვნები:

დამკვეთი

მისამართი

პროექტის სახელწოდება

თანამდებობა	გვარი	ხელმოწერა
დირექტორი	ი.თოდუა	
პრ.მთ.არქიტექტორი	ზ. გეწაძე	
არქიტექტორი	ჯ. ფსუტური	
შეასრულა	ჯ. ფსუტური	

GETS

გეთს ჯგუფი

მისამართი

ქ.თბილისი ბერი გაბრიელ სალოსის გამზირი№140

მასშტაბი		ნახაზი
თარიღი	2017 წ.	ფასადი 4

სტადია	ფურცელი	ფურცლები
არქ. პრ.		