
ტოპოგრაფიული გეგმა

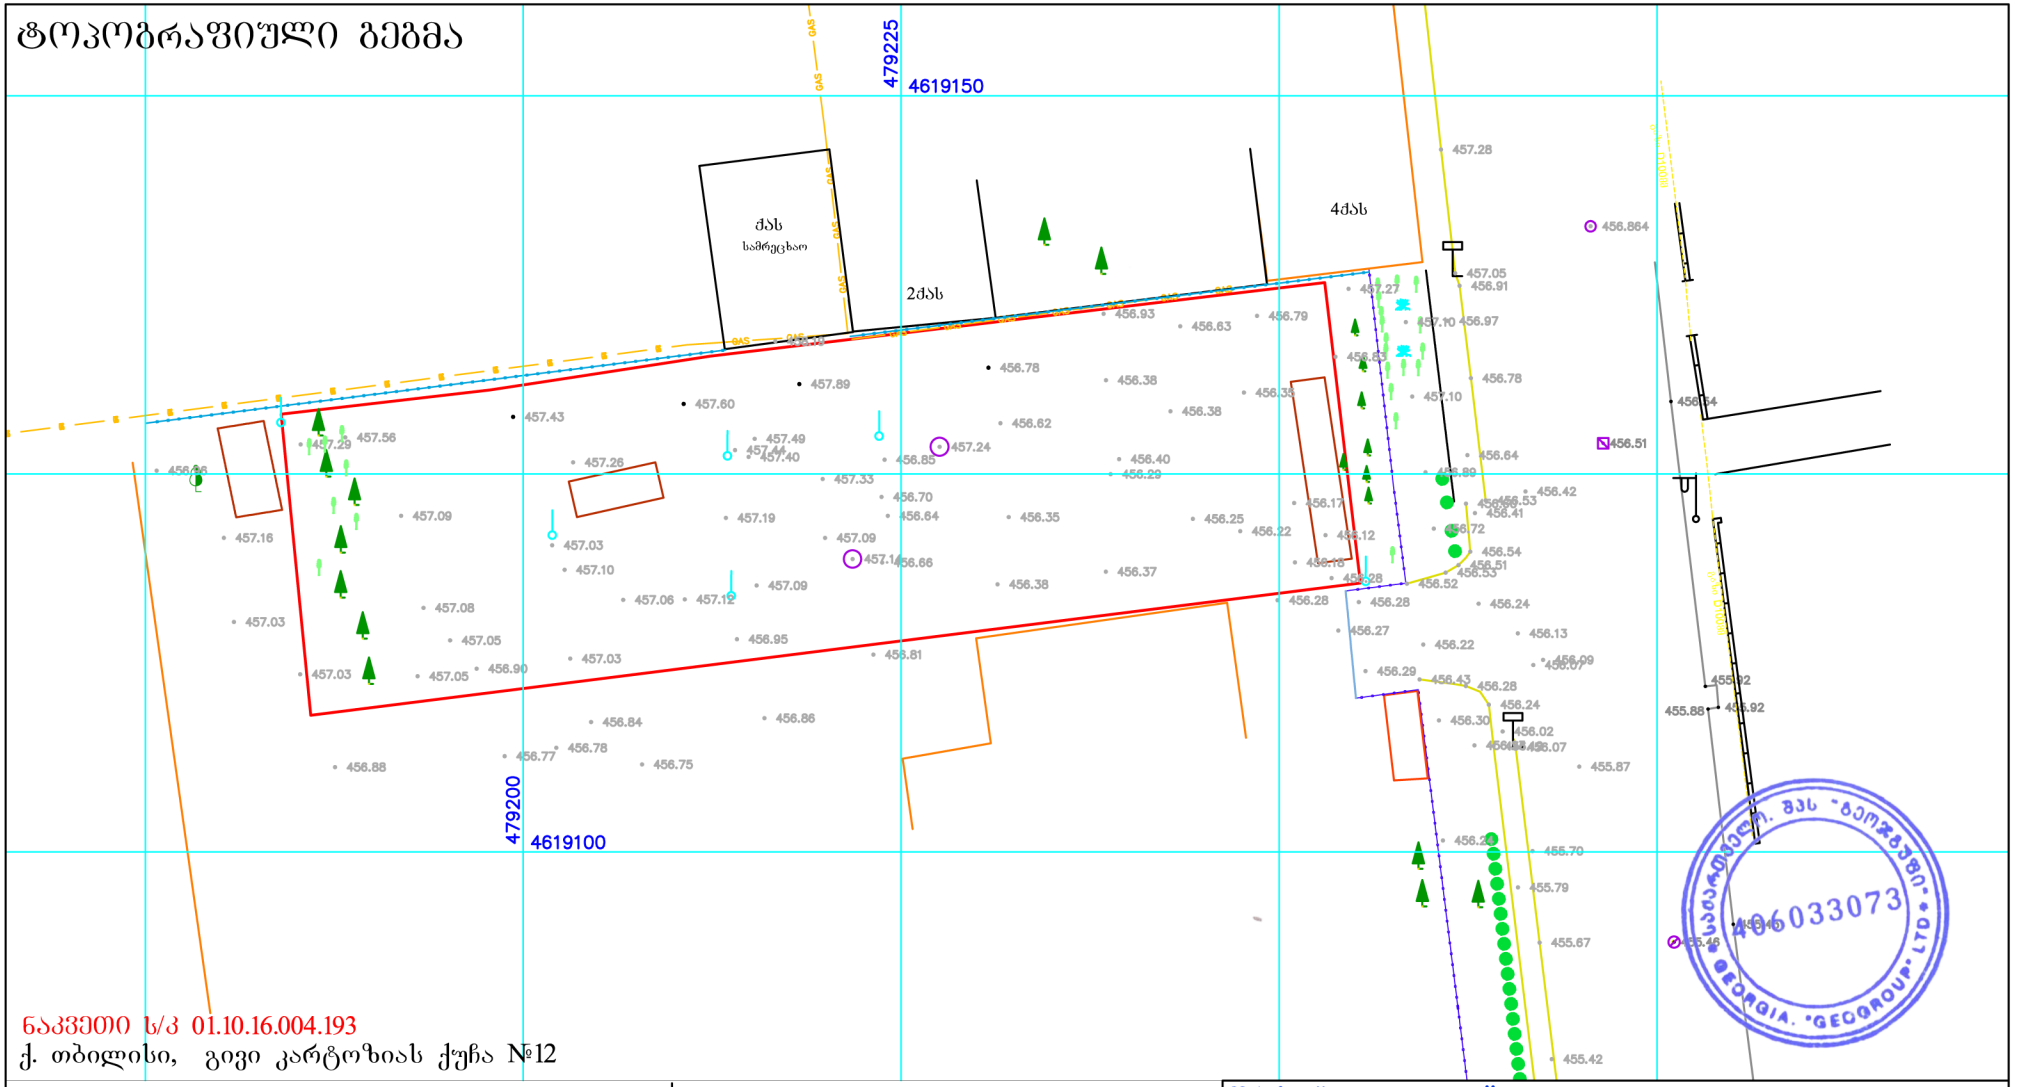

ნაკვეთი ს/კ 01.10.16.004.193

ქ. თბილისი, გივი კარტოზიას ქუჩა №12

პირობითი აღნიშვნები

- ძ.ა. — არასაცხ.სახლი
- სატრანსფორ. ჯიხური
- მინდორი
- ბუჩქნარი
- გ. — გაზი
- რეგისტრირებული ნაკვეთის საზღვარი
- საყრდენი კედელი
- ბეტონის ღობე
- ჭიშკარი
- მავთულის ღობე
- ფოთლოვანი ხე
- 457.8 — ჭა; აბს. ნიშნული
- ელ. ძაბვის ანძა
- UTM- საერთაშორისო
- h=6.09m — სიმაღლე მიწის ზედაპირიდან
- ლამპიონი
- წიწვ. ხე
- ელ. ბოძი
- ოთკუთხ. ჭა
- მრგვ. ჭა
- ხე ბუჩქი
- პალმა

შ.პ.ს. "გეოჯგუფი" 406 033 073	ქ. თბილისი, ვარკეთილი 3, IIIმკრ, 304 კორპ, ბინა 87 ტელ: 227 10 30 მობ: 593 75 00 58	
დირექტორი	ი.ყვავილაძე	ი. შებრეხელიძე
კომპიუტერული უზრუნველყოფა		ბ. ჩაჩანიძე
აზომვა შეასრულა		ი. ბიბილეიშვილი
მასშტაბი 1:500	თარიღი	15.12.2016

ფორმატი	ფასილის სახელი
A.1	

არქიტექტურული ნაწილი

შენიშვნები:

ჯ3
140.03 მ²

ქ. ჯარტიანის ქუჩა

ქ. ჯარტიანის ქუჩა

ქ. ჯარტიანის ქუჩა

საველოსიპედო სავალი

საველოსიპედო სავალი

საველოსიპედო სავალი

საველოსიპედო სავალი

პარკინგში შესასვლელი გზა

qas
samrecxao

2qas

4qas

140.03 მ²

+ 0.000

+ 8.400

+ 90.900

+ 64.500

+ 93.400

+ 0.000

0100153

0102159

479225
4619150

479200
4619100

7,667
7,200
7,200
5,200
59,800
52,700
6,000
2,514
2,414
23,911
2,626
610
510
6,450
6,660
6,250
6,950
18,000
14,582
6,300
5,250
590
480

1
2
3
4
5
6
10

ᲐᲘᲠᲝᲑᲘᲗᲘ ᲜᲘᲛᲔᲜᲔᲑᲘ:

დამკვეთი:	
მისამართი:	თბილისი, ჯარტიანის ქ. № 12

მრავალფუნქციური სახლი

თანამდებობა	გვარი	ხელმოწერა	თარიღი
დირექტორი	დ. ჯოჯუა		
მთ.არქიტექტორი	დ. გოგიჩაიშვილი		
არქიტექტორი	გ. გოგოლაშვილი		
დიზაინერი	გ. გოგოლაშვილი		
მექანიკოსი	ი. ჩიჩუა		

მისამართი

ქ.თბილისი,
გეგრეკელის №19

დაკვეთა №	ნახაზი
თარიღი	გენგეგმა
მასშტაბი 1:200	

სტადია	ფურცელი	ფურცლები
ს.პ.		