
WWW.ARCHAREA.GE

# გენ-გეგმა მ. 1:500

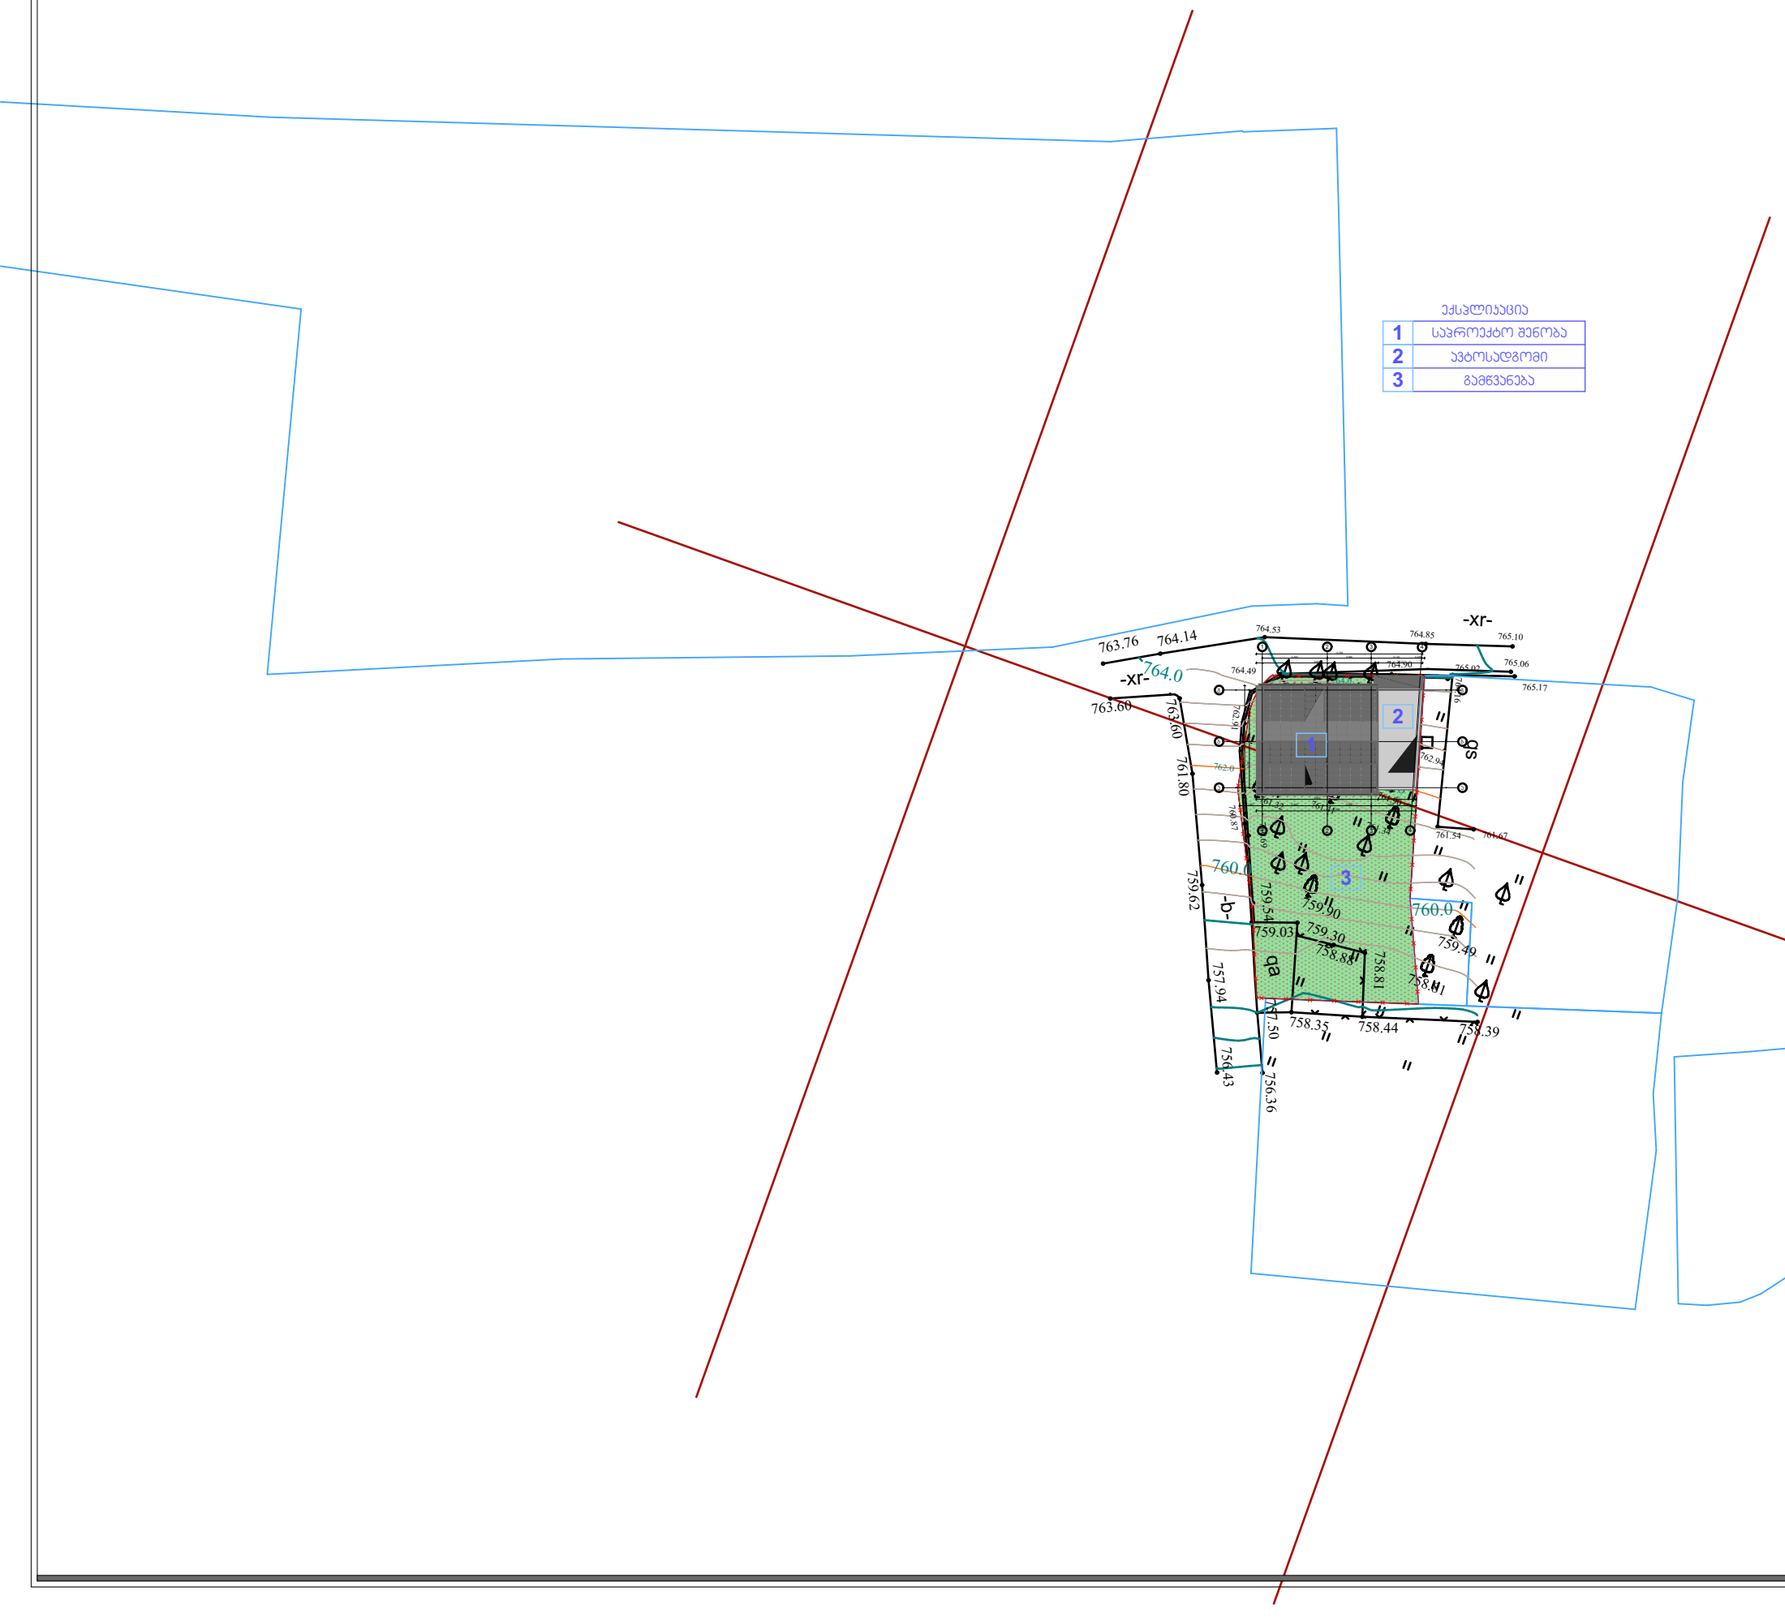


ექსპლიკაცია

| | |
|---|---|
| 1 | საპროექტო შენობა |
| 2 | ავტოსადგომი |
| 3 | გამწვანება |

## თბილისი 2017 წ

| დასვეთა № 1 | ფორმატი A3 |
|---|---|

ე ქ ს პ ლ ი კ ა ც ი ა

პირობითი ნიშნები:

საკადასტრო საზღვარი

ჭრილის ხაზი 1-1

არქიტექტურული ნიშნული

განაშენიანების რეგულირების ხაზი

შენიშვნები:

1. ნახაზზე ზომები მოცემულია მეტრებში

2. ნახაზის ყველა ცვლილება მშენებლობისას შეთანხმებული უნდა იყოს ავტორთან

დამკვეთი: მიხეილ ბახტაძე
ს/კ:01001003151

მისამართი: ქ.თბილისი, სოფელი ოქროჯანა 01.15.07.003.135

| თანამდებობა | გვარი | ხელმოწერა |
|---|---|---|
| დირექტორი | ზ. პამლაძე | |
| პრ. ავტორი | ზ. პამლაძე | |
| პრ. ავტორი | გ.გელაშვილი | |
| დაამუშავა | ი.დევდარიანი | |
| შეამოწმა | გ.გელაშვილი | |

გეგმა

| სტადია | ფურცელი | ფურცლები |
|---|---|---|
| პროექტი | ----- | --- |

| მაშტაბი 1: 500 | თარიღი 30.05.2017 |
|---|---|
| საპროექტოს ლოგო | მისამართი |

ქ. თბილისი
აგლაძის ქ. №22
ს/კ 412706610
ტელ: 595 44 20 20
www.archarea.ge


საქართველო
ქ. თბილისის მერია
სსიპ თბილისის არქიტექტურის სამსახური

ქალაქი თბილისი, ოქროყანა, ქუჩა ბესიკი, №2 (ს/კ:01.15.07.003.135)
მოქ. მიხეილ ბახტაძის (პ/ნ:01001003151) საკუთრებაში არსებული 362 კვ.მ. არასასოფლო-სამეურნეო
დანიშნულების მიწის ნაკვეთის და მისი მიმდებარე ტერიტორიის ტოპოგრაფიული

# გეგმა

სამსახურის უფროსი: /_____/

საფუძველი:

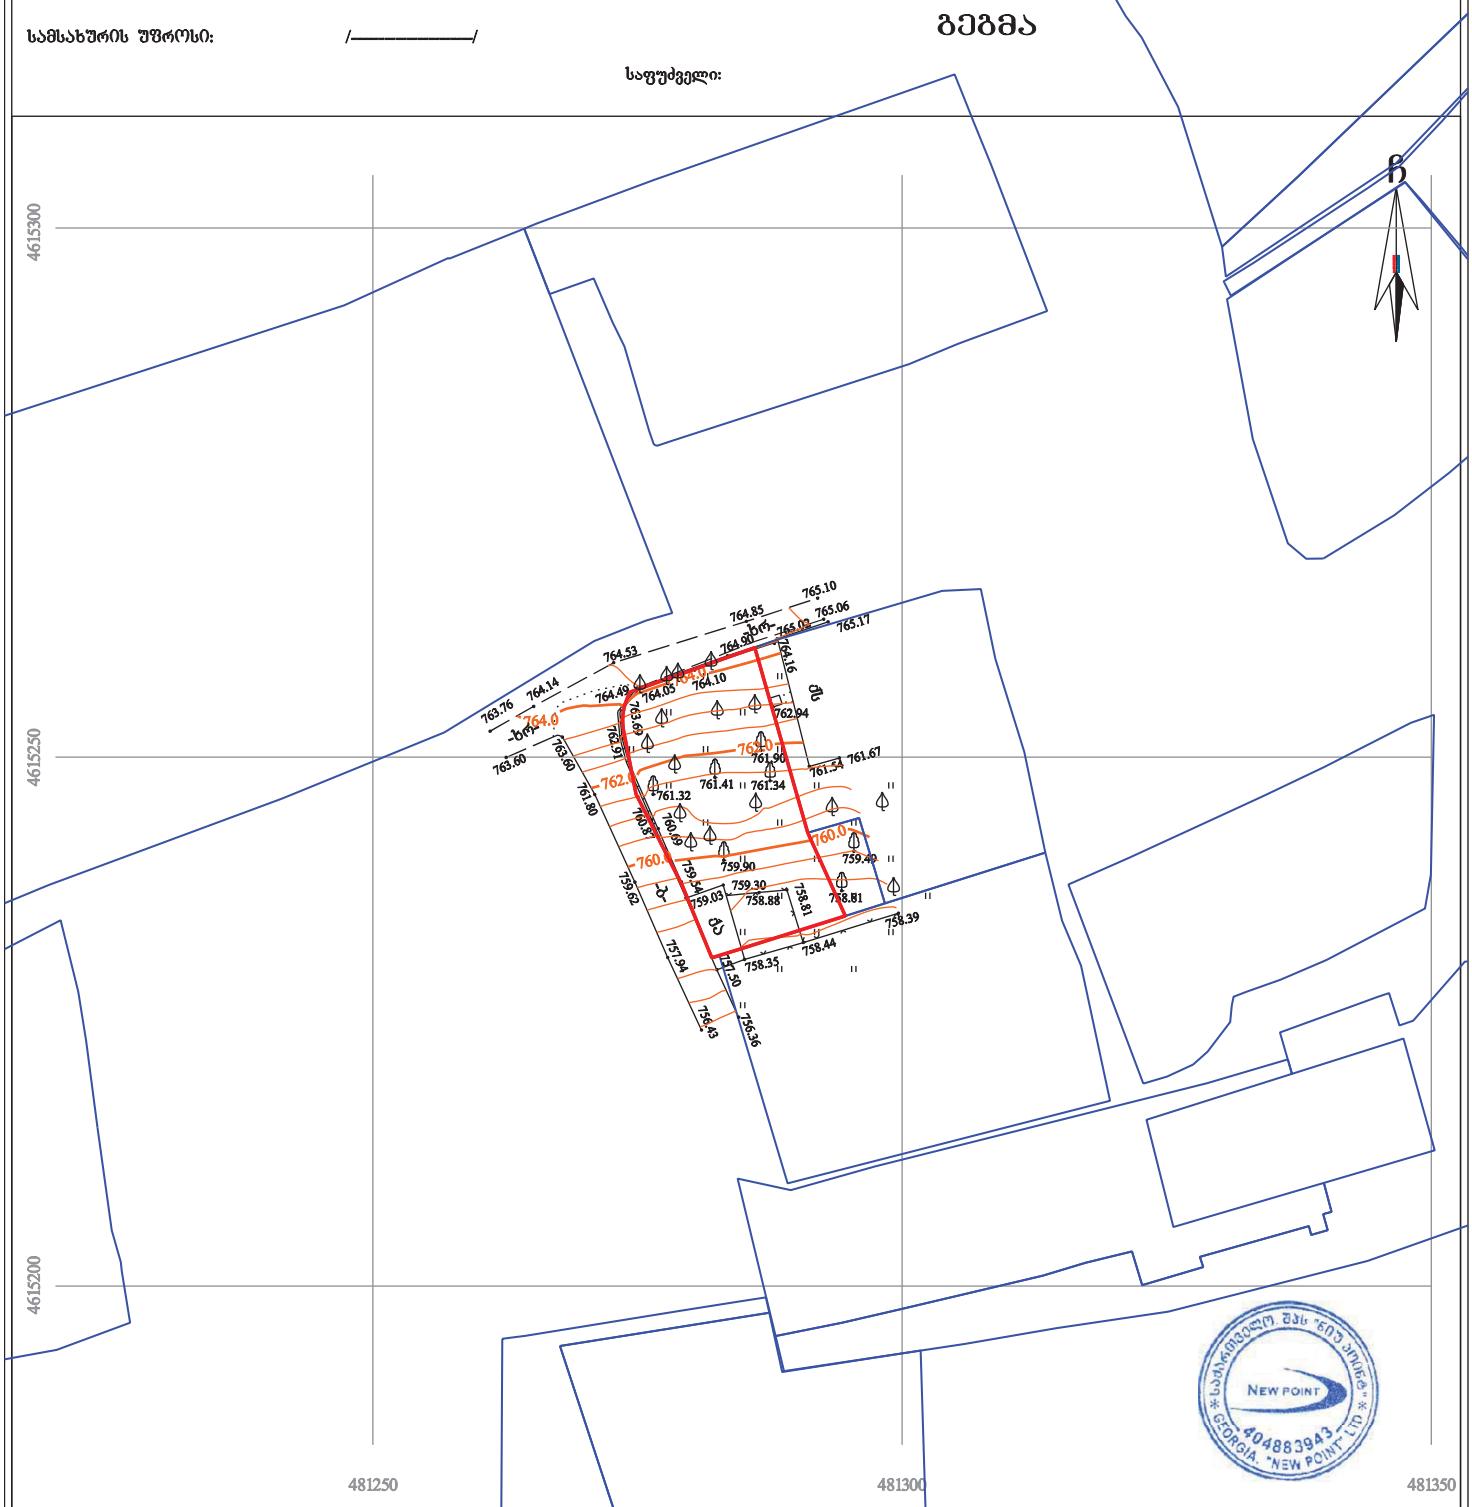





## პირობითი აღნიშვნები

WGS 1984-ის კოორდინატთა სისტემის UTM პროექცია

| | | | |
|---|---|---|---|
| საცხ. შენობა | ხის ღობე | წ | წყალგაყვანილობა |
| არასაცხ. შენობა | ღობე | გ | გაზი |
| ფარდული | ქვის კედელი | კ | კანალიზაცია |
| მშენებარე შენობა | კედელი | სან | სანიაღვრე |
| სატრანსფორ. ჯიხური | ფლატე | კბ | კაბშირგაბმულობა |
| ხეები | რკინიგზა | | ელ. ქსელები |
| გარე განათება | სამთვალყურეო ჭები | თბ | გათბობა |
| | ელ. გადამცემი ხაზი | | |

შენიშვნა: 1) გეგმაზე დატანილია საჯარო რეესტრში რეგისტრირებული ნაკვეთის საზღვარი
2) მიწის სამუშაოების შესრულება შეათანხმეთ კომუნიკაციის წარმომადგენლებთან

შპს „ნიუ პოინტ“
საქართველო, თბილისი, საბურთალოს ქ. №44;
ტელ: +995 32 2945808; მობ: 557 704433;
Ltd „NewPoint“
44 saburTalo street, Tbilisi, Georgia,
tel: +995 32 2945808; cell phone: +995 557 704433;
www. newpoint.ge
info@newpoint.ge

| | | |
|---|---|---|
| დირექტორი: | | გ. კირკიტაძე |
| აზომა: | | ვ. ვირსალაძე |
| დახაზა: | | ნ. კობაიძე |
| მაშტაბი: 1:500 | | 06/09/2016 წ. |